


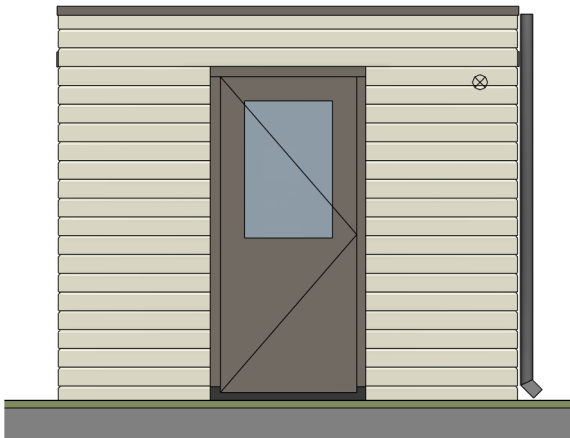

Vooraanzicht

1 : 50




Rechter zijaanzicht

1 : 50




Achteraanzicht

1 : 50

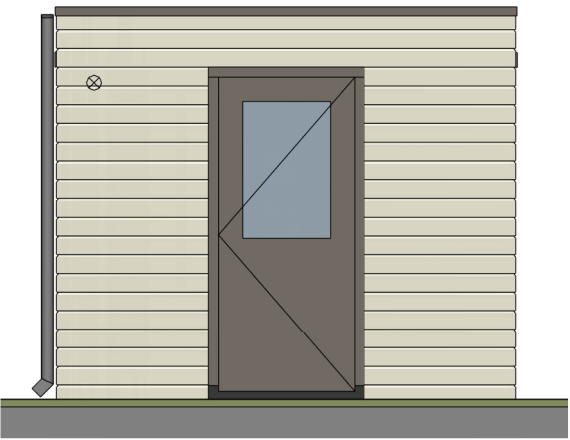


Linker zijaanzicht

1 : 50

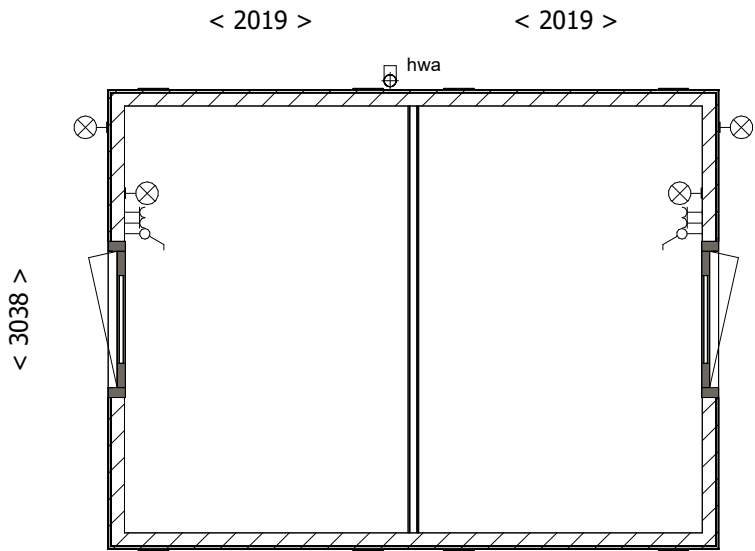

Plattegrond

1 : 50

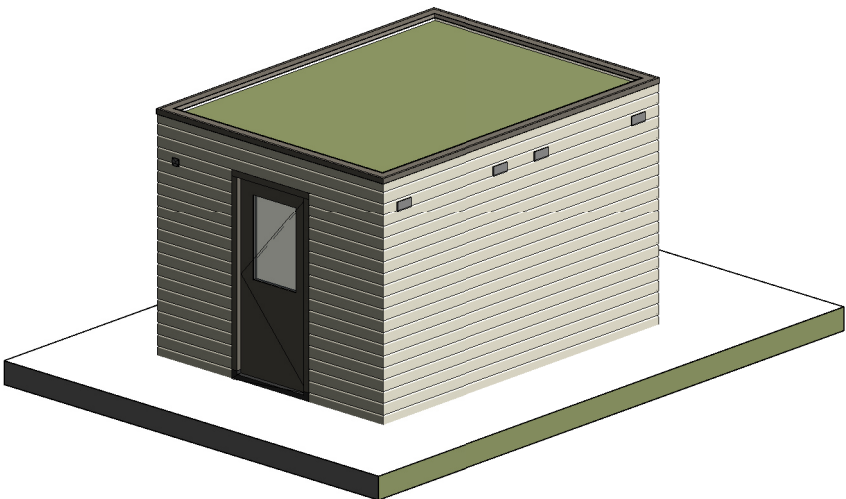

3D - dubbel - type 1

bouwnr 01 t/m 04, 06, 07

Projectnaam: 45 woningen Appelgaard
Projectlocatie: Hellevoetsluis
Projectnr.: G107208

Opdrachtgever: Heijmans
Architect: Bouwman Swinkels architecten
Projectfase: Verkooptekening
Onderwerp: **Berging dubbel type 1**

heijmans

Formaat: A3
Schaal: 1:50
Datum: 03-06-2025
Getek.: THE

VK_991