



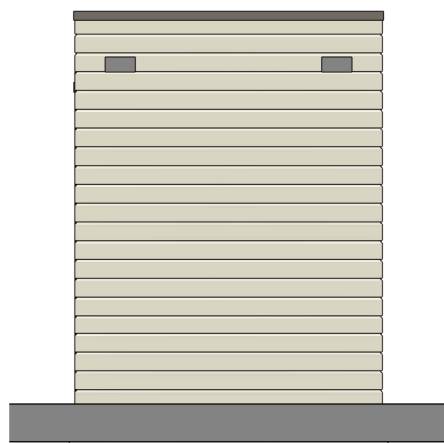


vooraanzicht

1 : 50

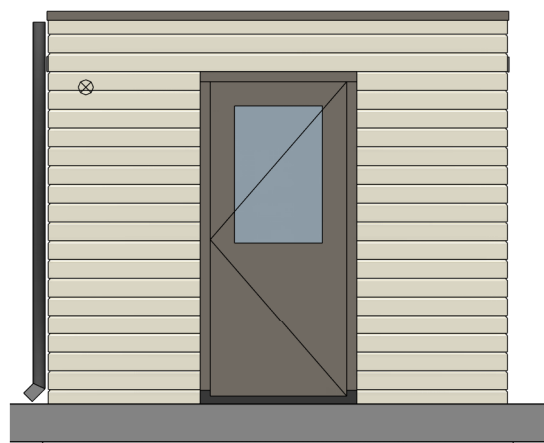


linkeraanzicht

1 : 50

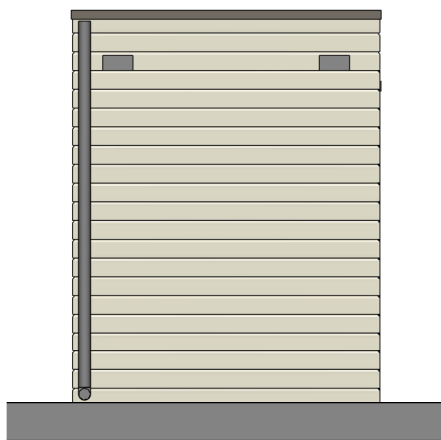


achteraanzicht

1 : 50

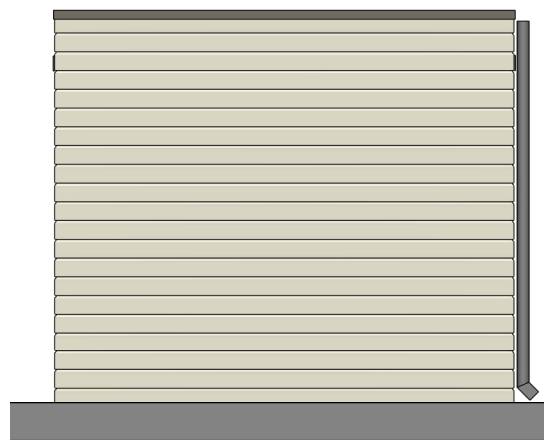


rechteraanzicht

1 : 50

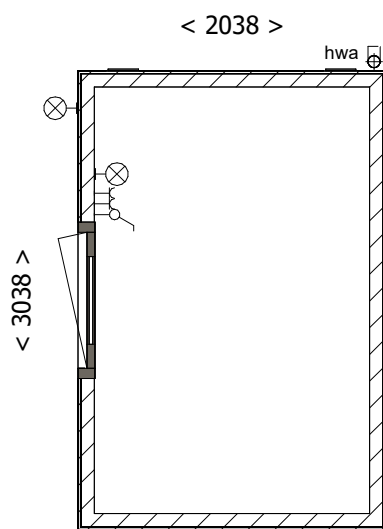

Plattegrond

1 : 50

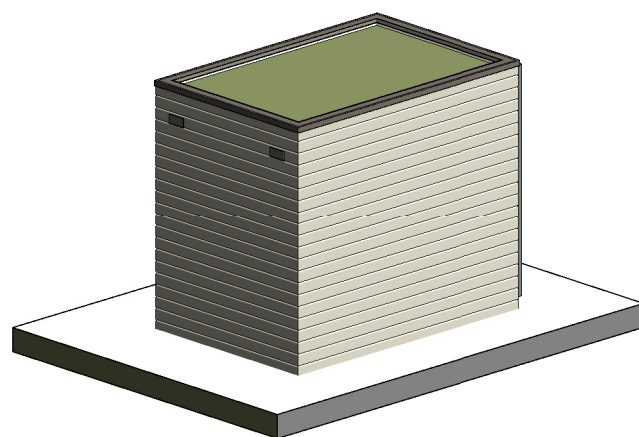

3D - enkel - type 1

bouwnr 05

Projectnaam: 45 woningen Appelgaard
Projectlocatie: Hellevoetsluis
Projectnr.: G107208

Opdrachtgever: Heijmans
Architect: Bouwman Swinkels architecten
Projectfase: Verkooptekening
Onderwerp: **Berging enkel type 1**

heijmans

Formaat: A3
Schaal: 1:50
Datum: 03-06-2025
Getek.: THE

VK_990