




Voorgevel Blok 1



Achtergevel Blok 1

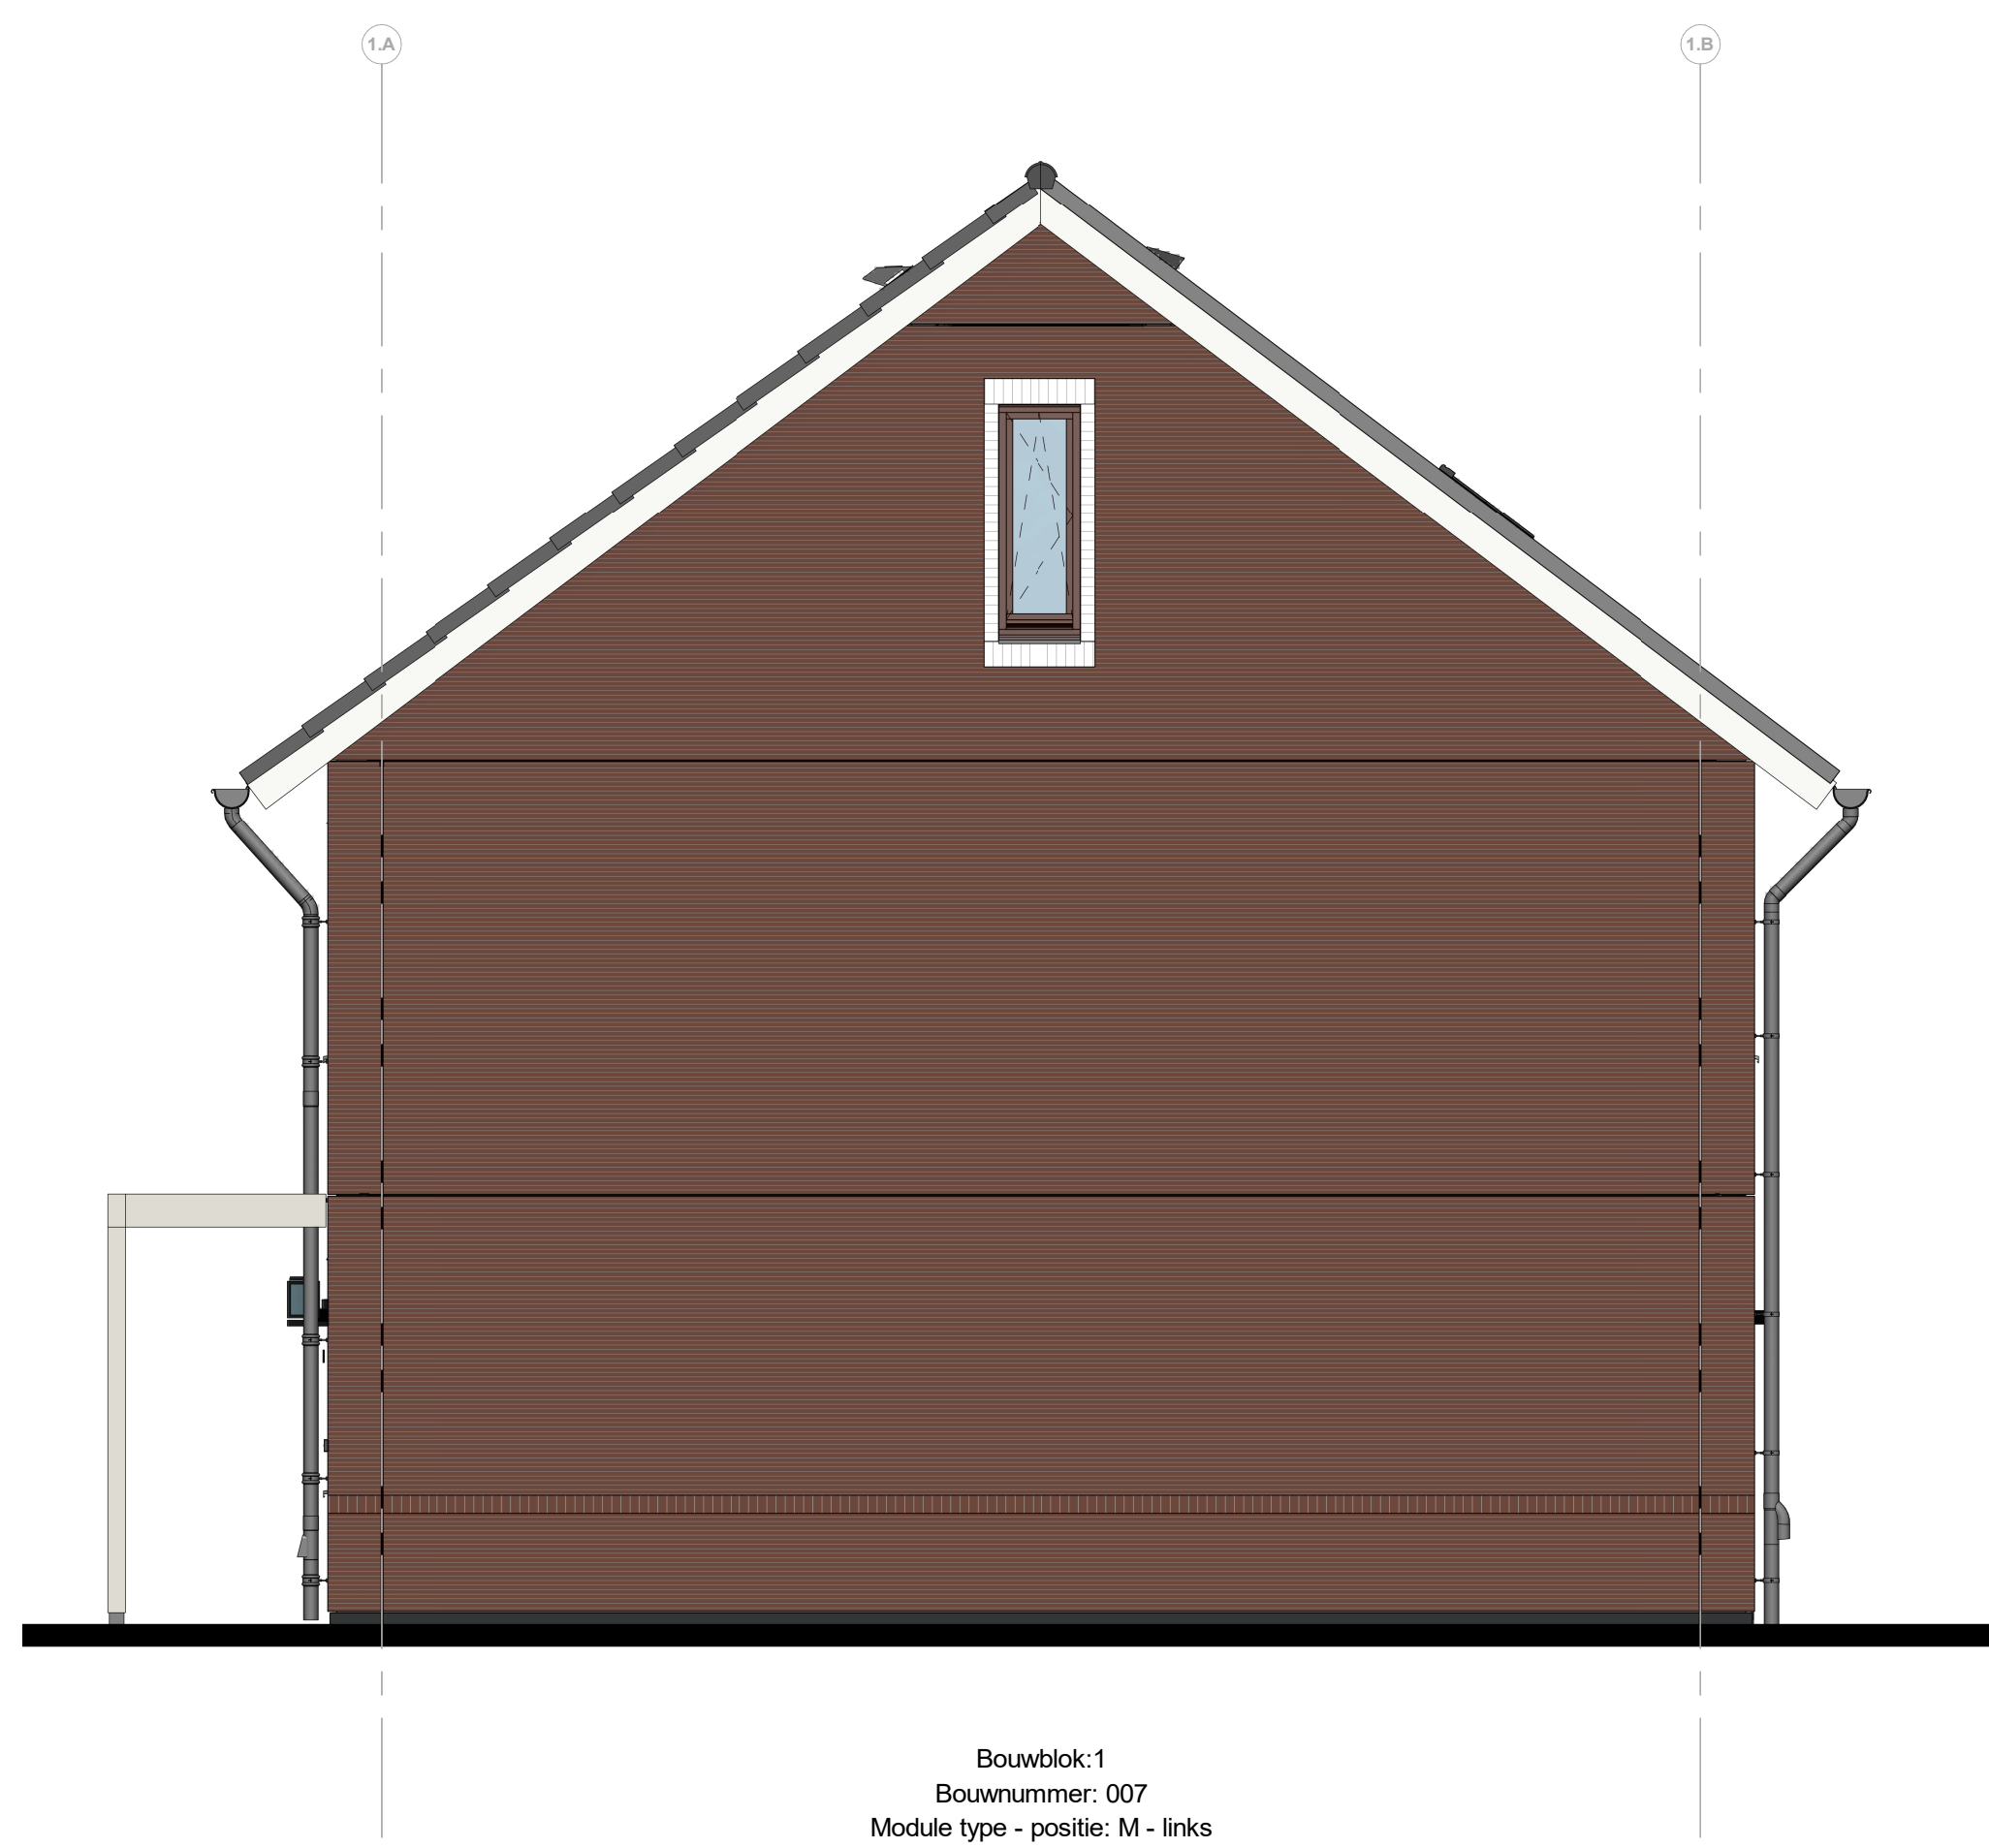

Rechter zijgevel



Linker zijgevel

Renvooi installaties

- Armatuur aansluiting van buitenzijde woning op wand, incl. armatuur
- Aansluitpunt for armatuur op wand
- Aansluitpunt for ventilatie
- Drukknop deurbel
- Huiswaarschuwer
- Pufschakelaar, 4-voudig
- Pufschakelaar, 4-voudig uitgevoerd als verplaatsbare schakelaar
- Wandcontactdoos 1-voudig for rijsling warmtepomp
- Wandcontactdoos 1-voudig met beschermingscontact
- Wandcontactdoos 2-voudig met beschermingscontact, waterdicht, verticaal
- Wandcontactdoos 2-voudig met beschermingscontact en blikspiegel
- Wandcontactdoos 2-voudig met beschermingscontact en bedrade voorvoeding voor 2-voudig data-aansluitpunt
- Wandcontactdoos 2-voudig met beschermingscontact en bedrade voorvoeding voor 2-voudig data-aansluitpunt, niet algemeenbestemd
- Buskast for doordringende en pufschakelaar 4-voudig en wandcontactdoos 1-voudig met beschermingscontact
- Buitendeur voorziening buitenverlichting
- Grondkabel for buitenverlichting
- Verbedekking
- Centrale aansluitpunt
- Hoofdaansluit in meterkast
- Aansluitpunt 1 fase, nul en beschermingscontact
- Aansluitpunt 3 fase, nul en beschermingscontact met wettelijke afwijking per installatie
- Overname P-Instalatie
- Opstelling elektrische radiator
- Inbouwinstallatie
- Afbouwinstallatie
- Buiswasmachine
- Schermbuis

Renvooi Bouwkundig

- | | | |
|-----------------------------|-----------------|--------------------|
| kapconstructie | HWA | Horizontale afvoer |
| verlaagd plafond 2400 x 600 | Mossdium dak | |
| douchewand | X-roof paneel | |
| fontein | X-roof paneel | |
| ventilator | | |
| WV - opstelling warmtepomp | Ernstig symbool | |
| WV - opstelling warmtepomp | Kruisplaat | |

*Voorvoeding op de tweede verdieping onder het schuine dak, is gemiddeld circa 1500mm.



PROJECT
45 woningen | Appelgaard te Hellevoetsluis
OPDRACHTGEVER
Heijmans Vastgoed
FASE
Omgevingsvergunning
OMG-041/190
Blok 1 - Aanzichten

GETEKEND DATUM | GEWAZIGD DATUM | AFMETING SCHAAAL | 1:50 | G107197

Getekend door
1. van der Vlist
2. van der Vlist
3. van der Vlist

1K-Axx