





Voorgevel Blok 5

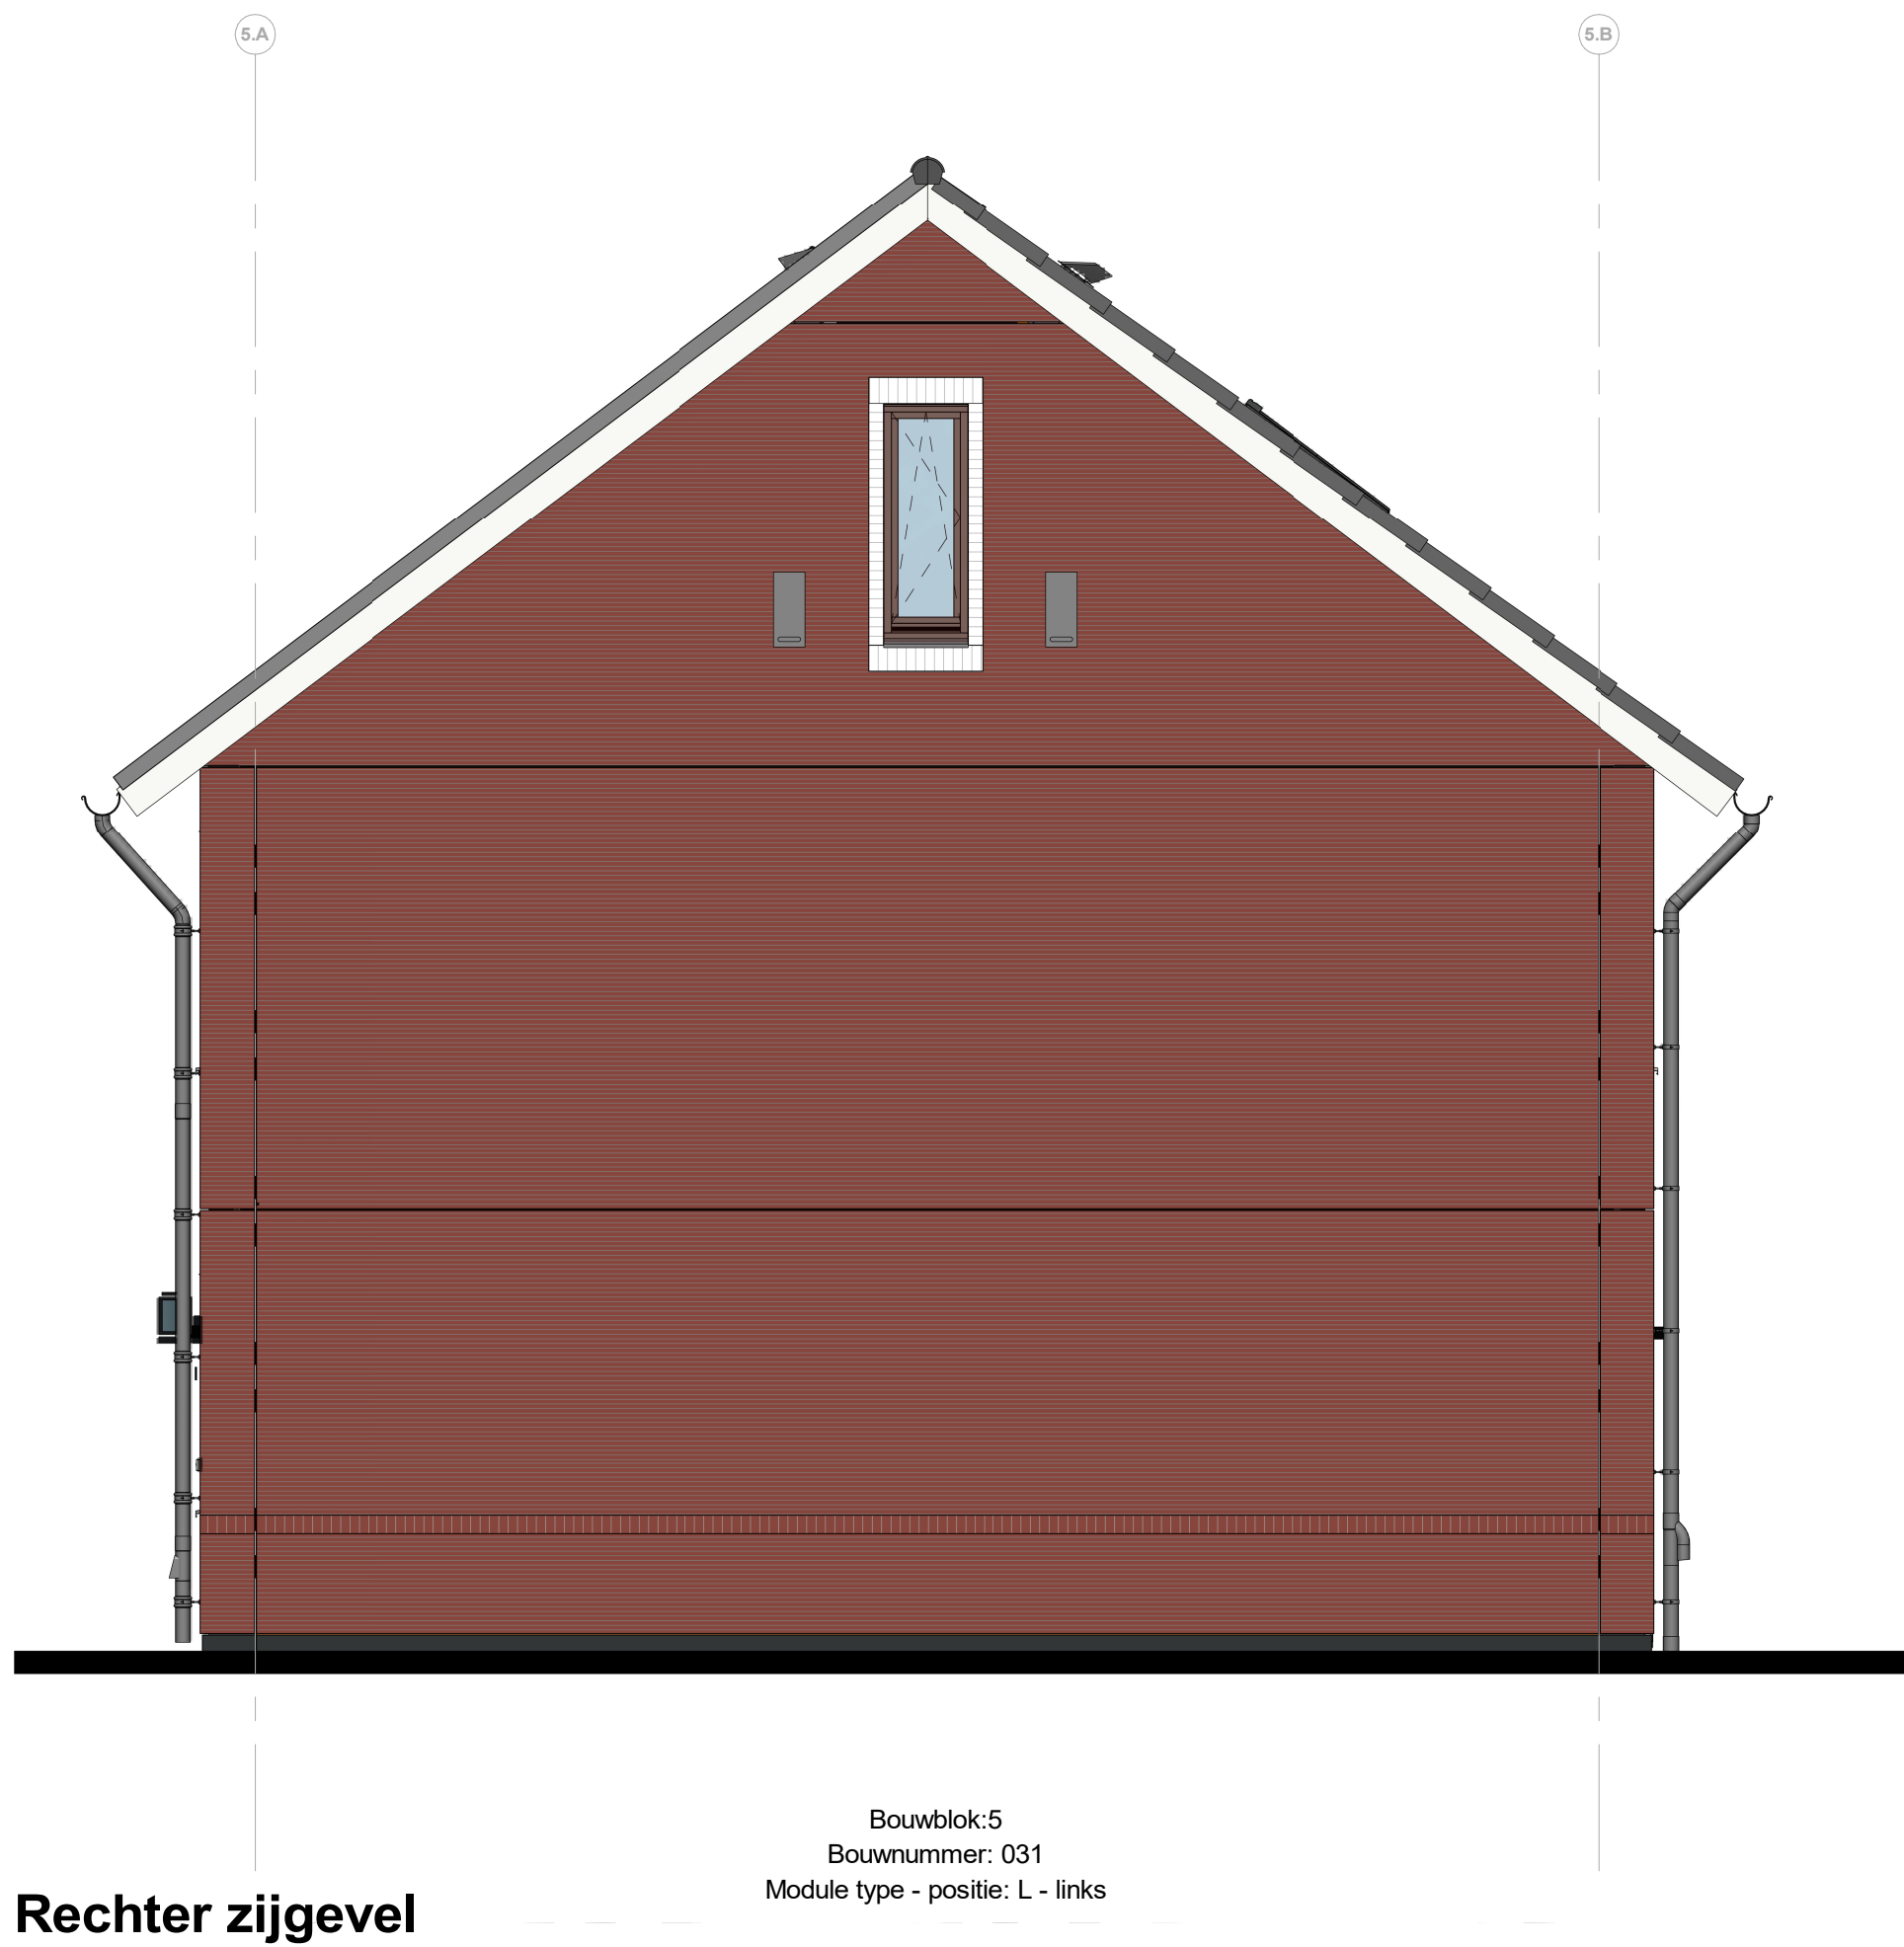

Rechter zijgevel



Achtergevel Blok 5

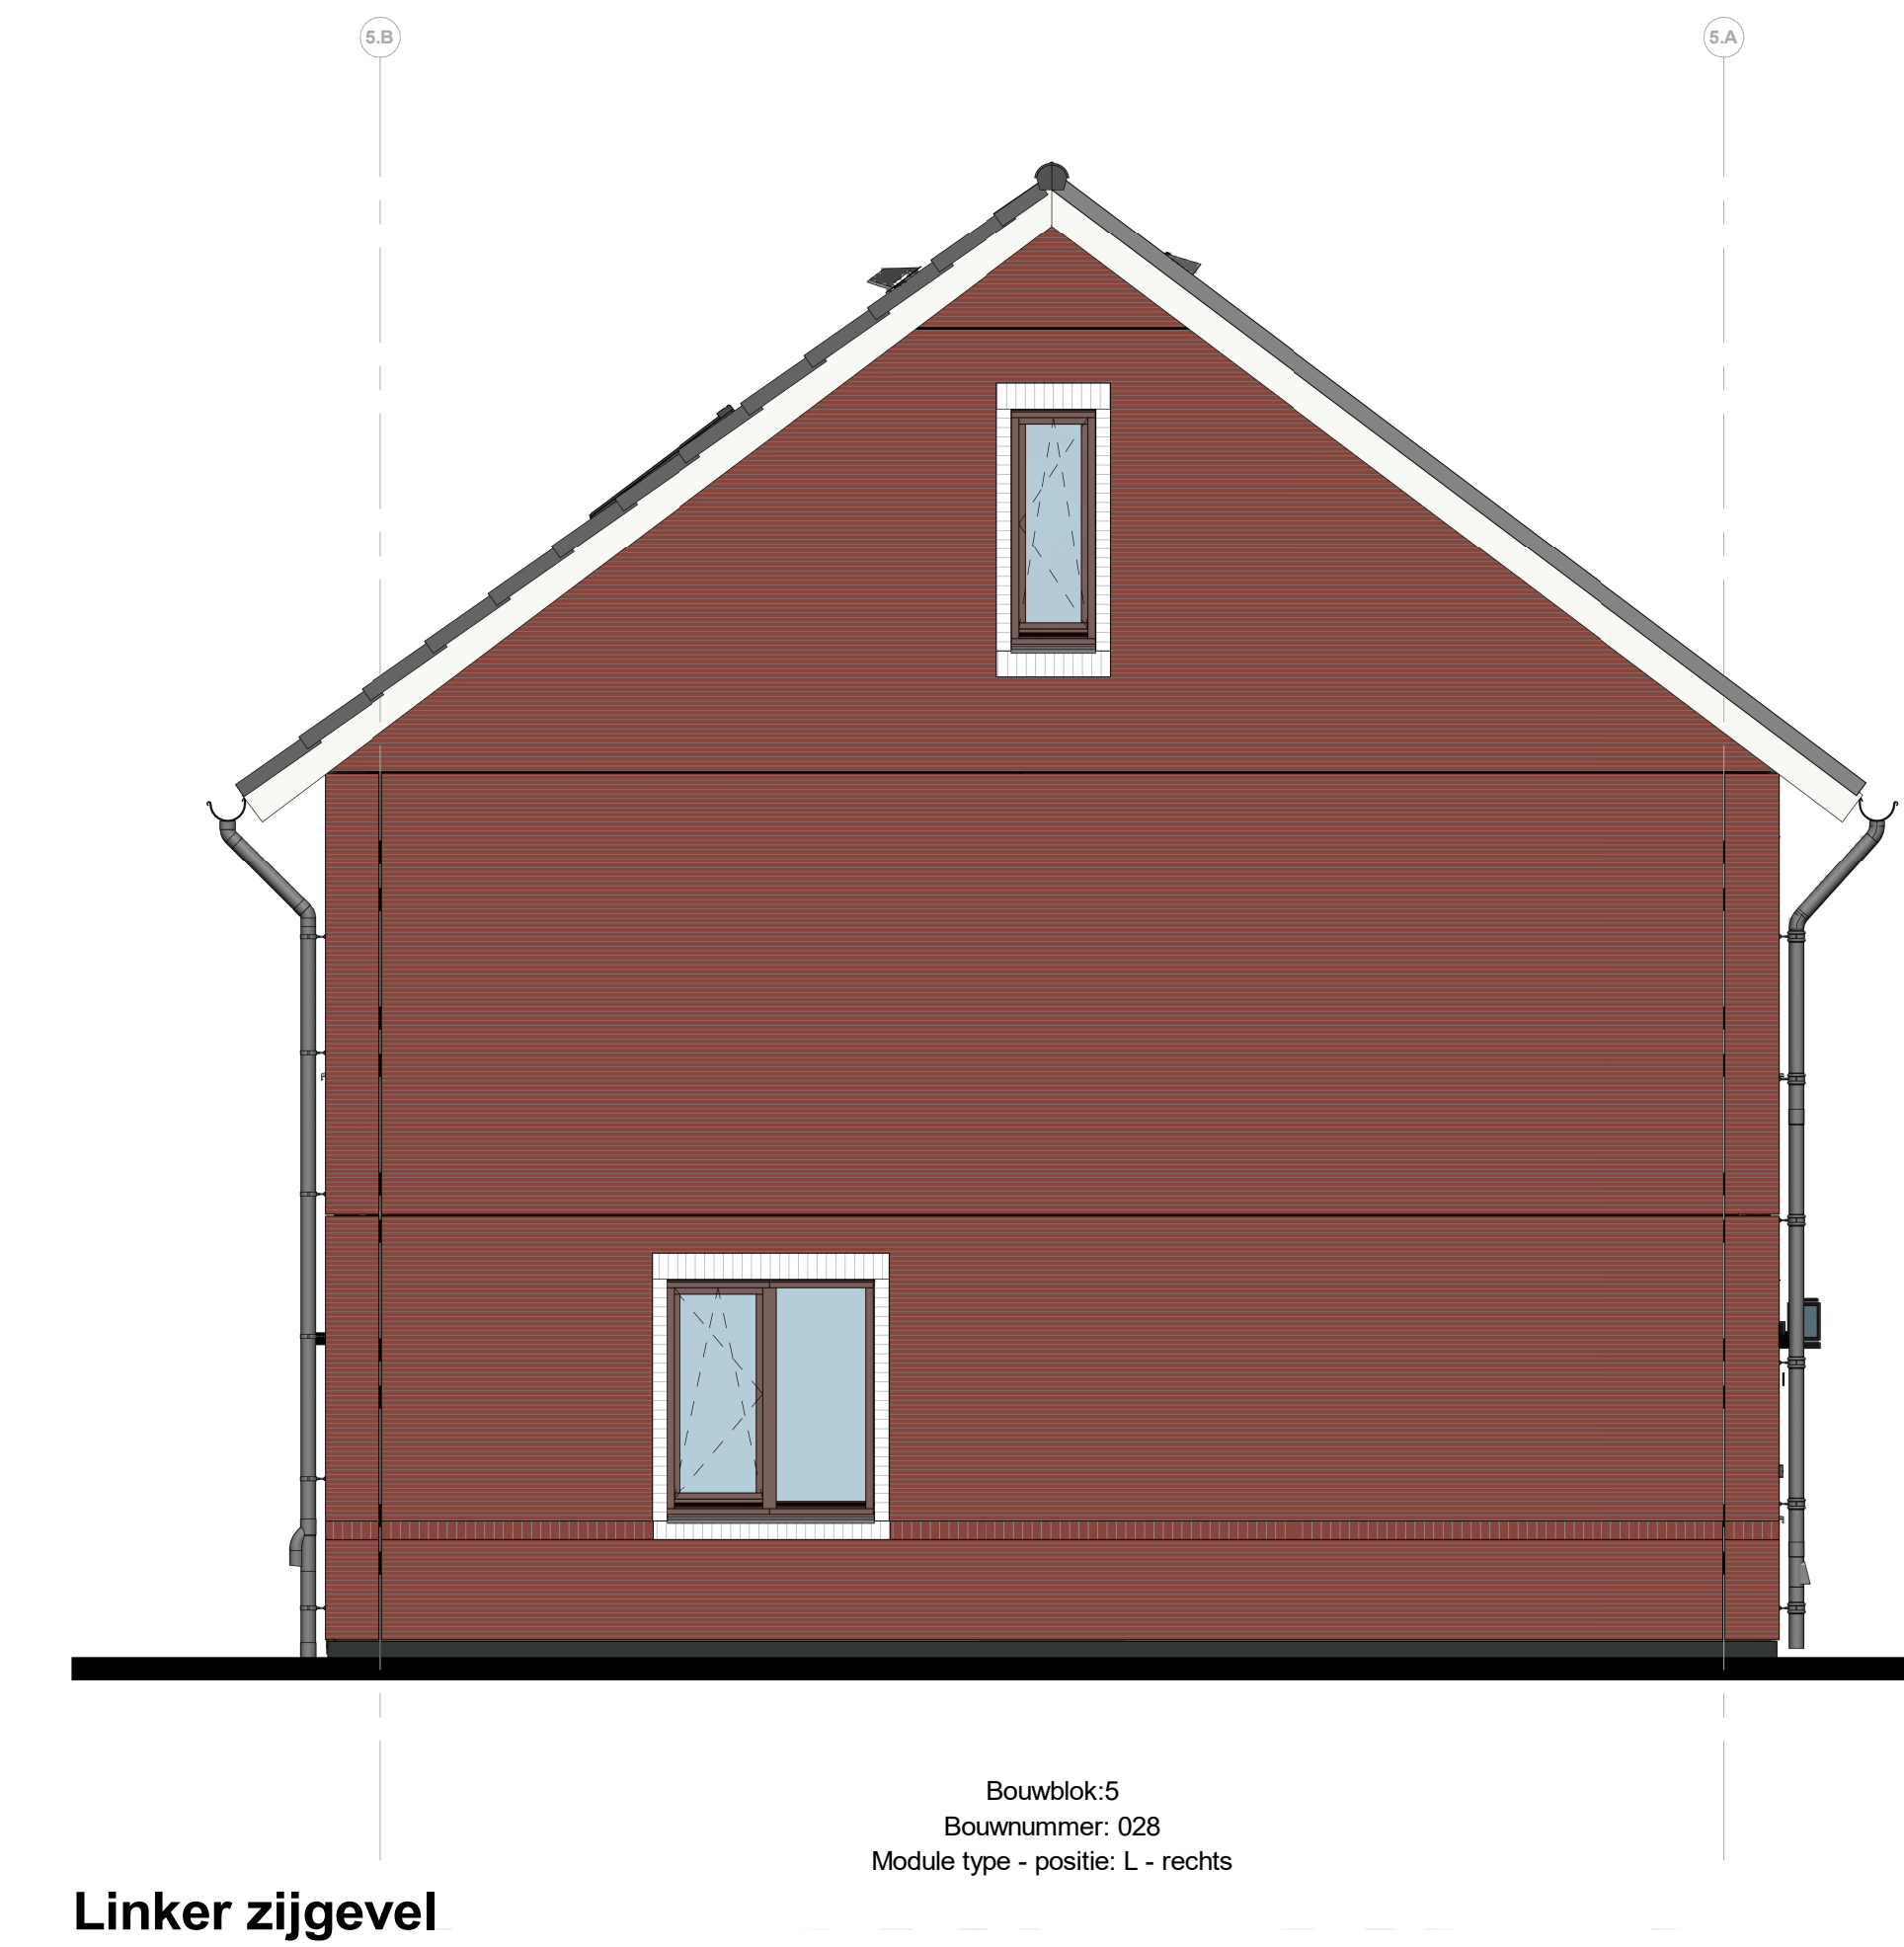

Linker zijgevel

Renvooi installaties

- Armatuur aansluiting van buitenzijde woning op wand, incl. armatuur
- Aansluitpunt for armatuur op wand
- Aansluitpunt for ventilatie
- Drukknop deurbel
- Huisnummer
- Pookschakelaar, 4-voudig
- Pookschakelaar, 4-voudig uitgevoerd als verplaatsbare schakelaar
- Wandcontactdoos 1-voudig for rijsling warmtepomp
- Wandcontactdoos 1-voudig met beschermingscontact
- Wandcontactdoos 2-voudig met beschermingscontact, waterdicht, verloop
- Wandcontactdoos 2-voudig met beschermingscontact en blikspiegel
- Wandcontactdoos 2-voudig met beschermingscontact en pookschakelaar 4-voudig
- Wandcontactdoos 2-voudig met beschermingscontact en 2-voudig data-aansluitpunt algemeen
- Wandcontactdoos 2-voudig met beschermingscontact en pookschakelaar 4-voudig en wandcontactdoos 1-voudig met beschermingscontact
- Buskast for deurbelgriet en pookschakelaar 4-voudig en wandcontactdoos 1-voudig met beschermingscontact
- Buitendeur voorzijde huisaansluitpunt
- Grondkabel for buitenverlichting
- Verbedekking
- Centrale aansluitpunt
- Hoofdaansluit in meterkast
- Aansluitpunt 1 fase, nul en beschermingscontact
- Aansluitpunt 3 fase, nul en beschermingscontact met wettelijke afwijking
- Overname 10-voudig
- Oprijplaat elektrische radiator
- Inrijplaat installatie
- Afrijplaat installatie
- Buisman
- Schermbuis

Renvooi Bouwkundig

- | | | |
|-----------------------------|------------------|--------------------|
| kapconstructie | ○ HWA | Horizontale afvoer |
| verlaagd plafond 2400 x 600 | ○ Mouders dak | |
| douchewand | ○ X-roof paneel | |
| fontein | ○ X-roof paneel | |
| ventilator | ○ Ervooi symbool | |
| WM = oprijplaat warmwater | ○ Kruisplaat | |
| WD = oprijplaat warmwater | | |

*Voorwaarde op de tweede verdieping onder het schuine dak, is gemeten vanaf 150cm.



PROJECT
45 woningen | Appelgaard te Hellevoetsluis
OPDRACHTGEVER
Heijmans Vastgoed
FASE
Omgevingsvergunning
OMG-041/190
Blok 5 - Aanzichten

GETEKEND DATUM | GEWUZZIGD DATUM | AFMETING SCHAAAL | AD 2xL 1:50 | G107197

5K-Axx