



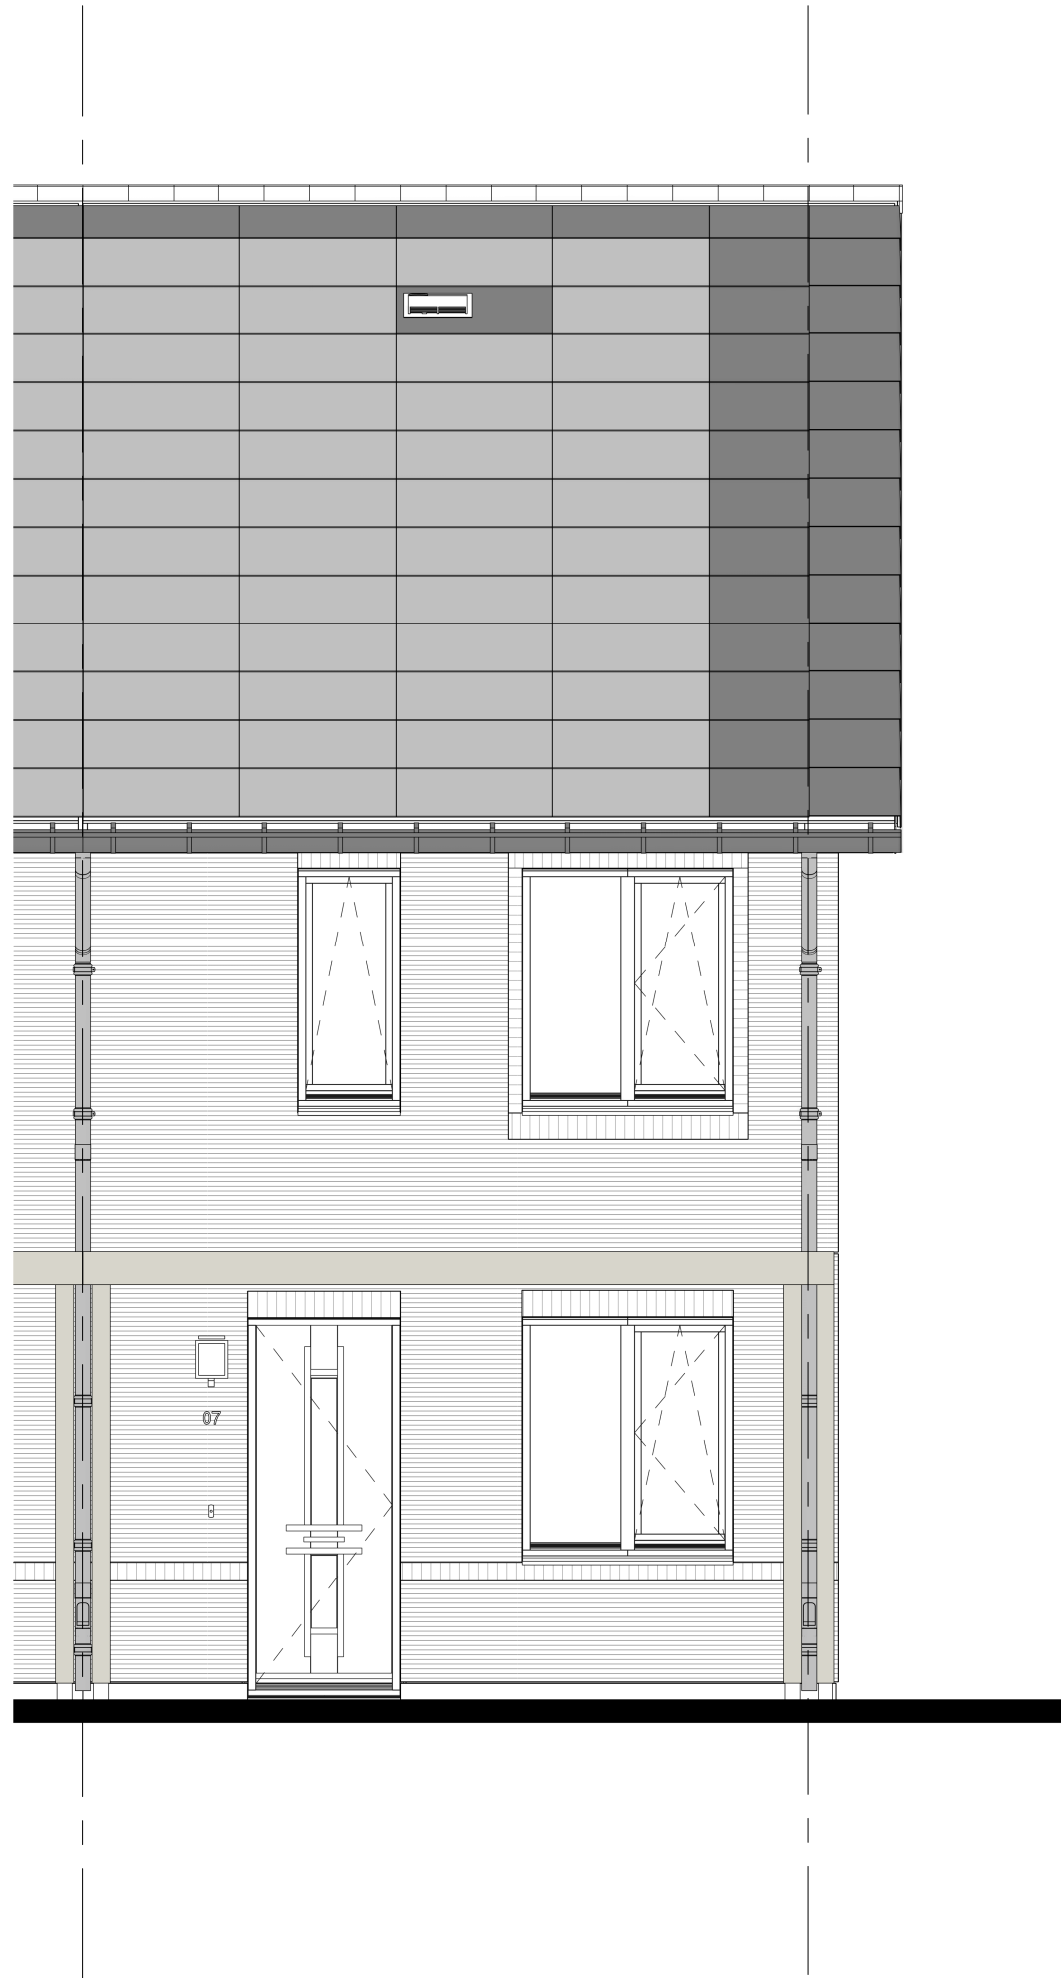


H-VG5001 Basis

Voorgevel

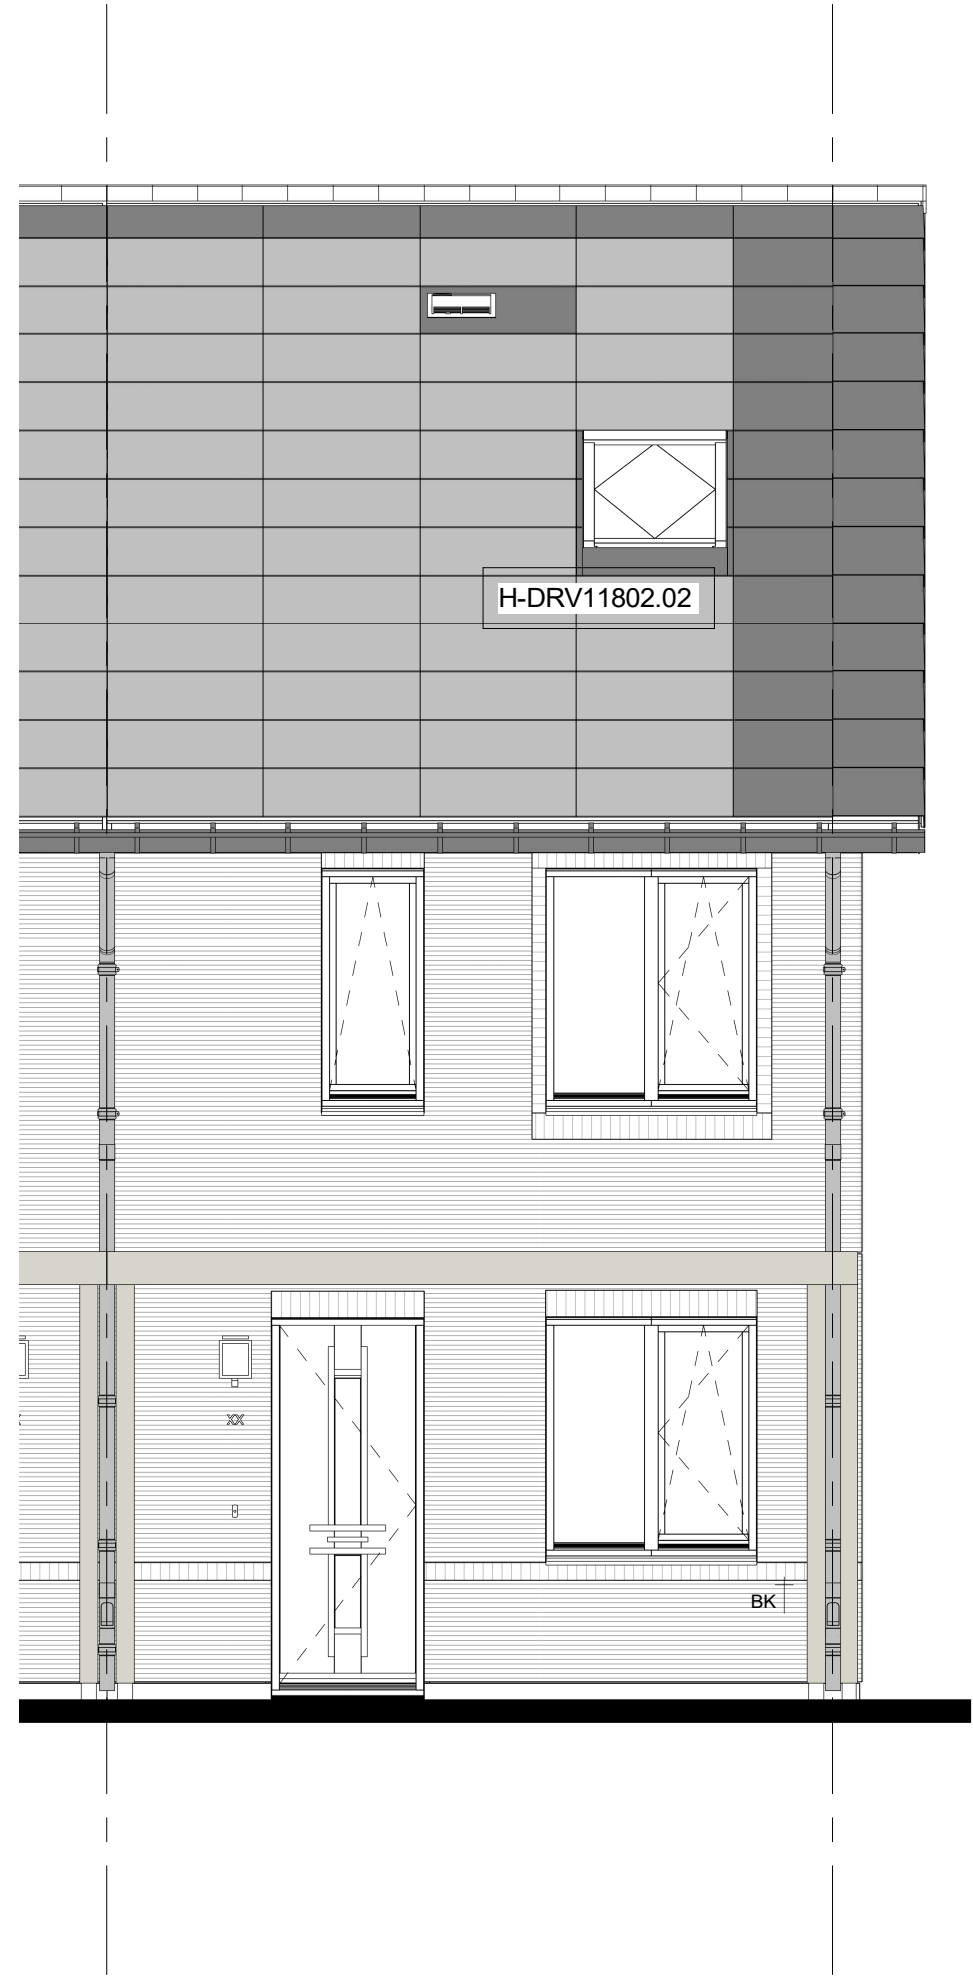

H-DRV11801.02 Dakraam 940x1.180 mm (v.z.v. Triple glas) in de voorgevel t.p.v. de onbenoemde ruimte (boven slaapkamer 2) opgenomen tussen de pv-panelen
H-205000 Bultenkraan in de voorgevel

Voorgevel

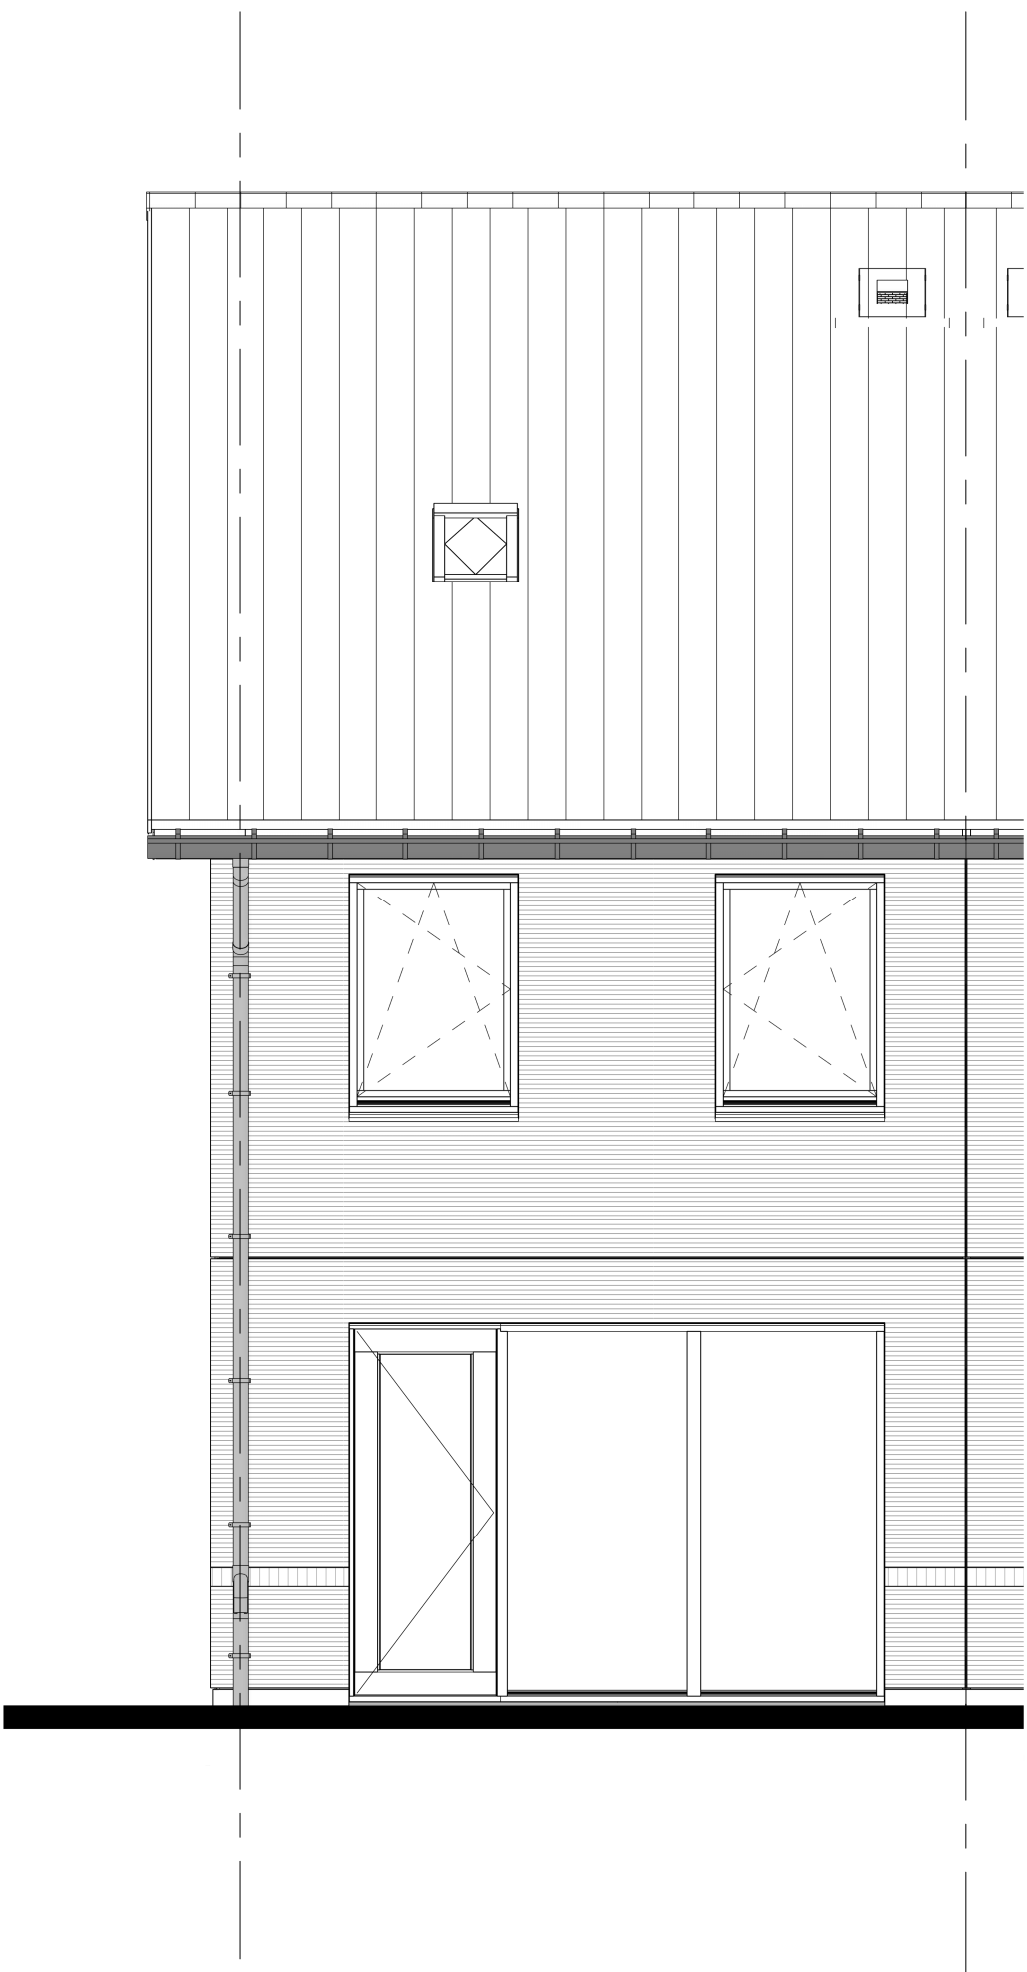

H-AG5001 Basis

Achtergevel




H-AB4824 Aanbouw aan de achterzijde, over de volledige breedte, lang 2400mm
H-AG5002 Achtergevel voorzien van dubbele openslaande deuren en 1 zijlicht
H-DKA202 Dakkapel achtergevel, 1800mm (binnenwerks) met overstek
H-205007 Bultenkraan in de achtergevel

Achtergevel



H-AB4824 Aanbouw aan de achterzijde, over de volledige breedte, lang 2400mm
H-AG5003 Achtergevel voorzien van dubbele openslaande deuren en 2 zijlichten
H-DKA302 Dakkapel achtergevel, 2500mm (binnenwerks) met overstek

Achtergevel

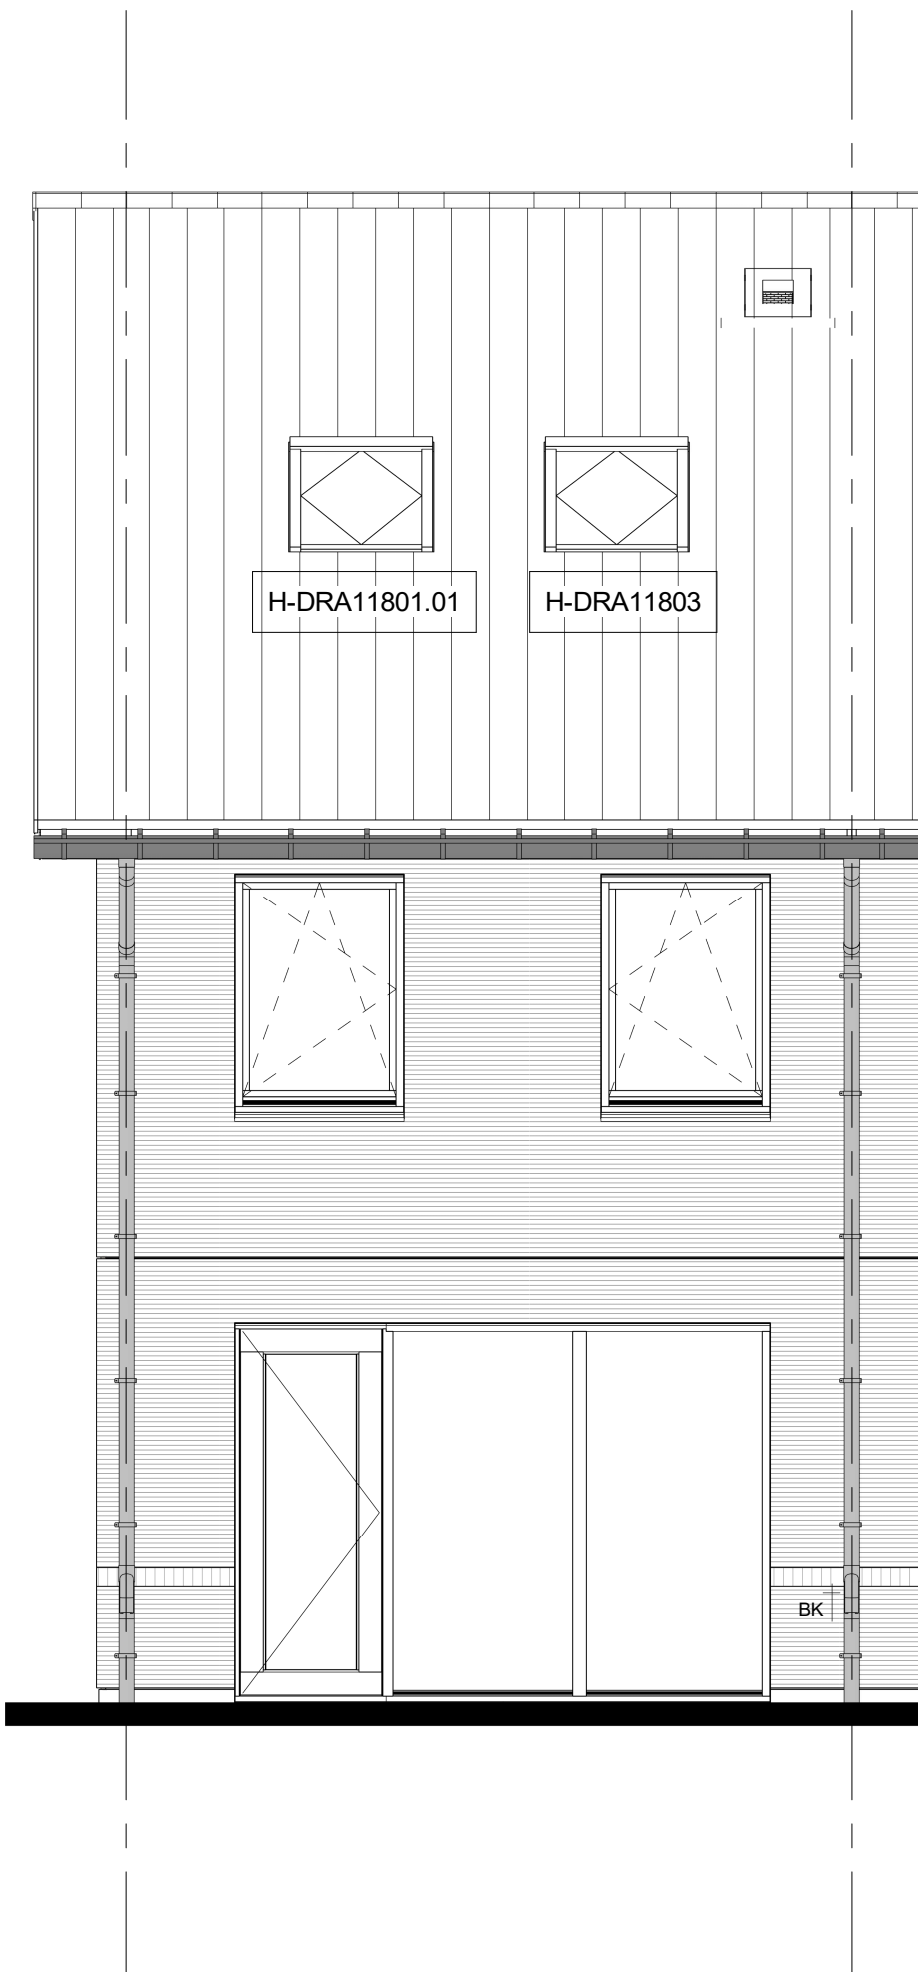

H-DRA11801.01 Dakraam 940x1.180 mm (v.z.v. Triple glas) in de achtergevel t.p.v. de onbenoemde ruimte (boven slaapkamer 1) t.p.v. klein dakraam
H-DRA11803 Dakraam 940x1.180 mm (v.z.v. Triple glas) in de achtergevel t.p.v. de onbenoemde ruimte (boven slaapkamer 3) t.p.v. klein dakraam

Achtergevel



PROJECT
45 woningen Appelgaard te Hellevoetsluis
OPDRACHTGEVER
Heijmans Vastgoed
PAGE
Omgevingsvergunning
OMSCHRIJVING
Gevels 4800 hoekwoning

GETEKEND DATUM GEWILZIGD DATUM AFMETING SCHAAFL 1:50 G107197 KO-Axx-4.8 HW
THE 03-06-2025 AO

Opdrachtnummer 10
10-10-2020
1-11-2020
1-11-2020