




H-VG5001 Basis

Voorgevel



H-DRV11802 Dakraam 940x1.180 mm (v.z.v. Triple glas) in de voorgevel t.p.v. de onbenoemde ruimte (boven slaapkamer 2)
H-205000 Buitenkraan in de voorgevel

Voorgevel

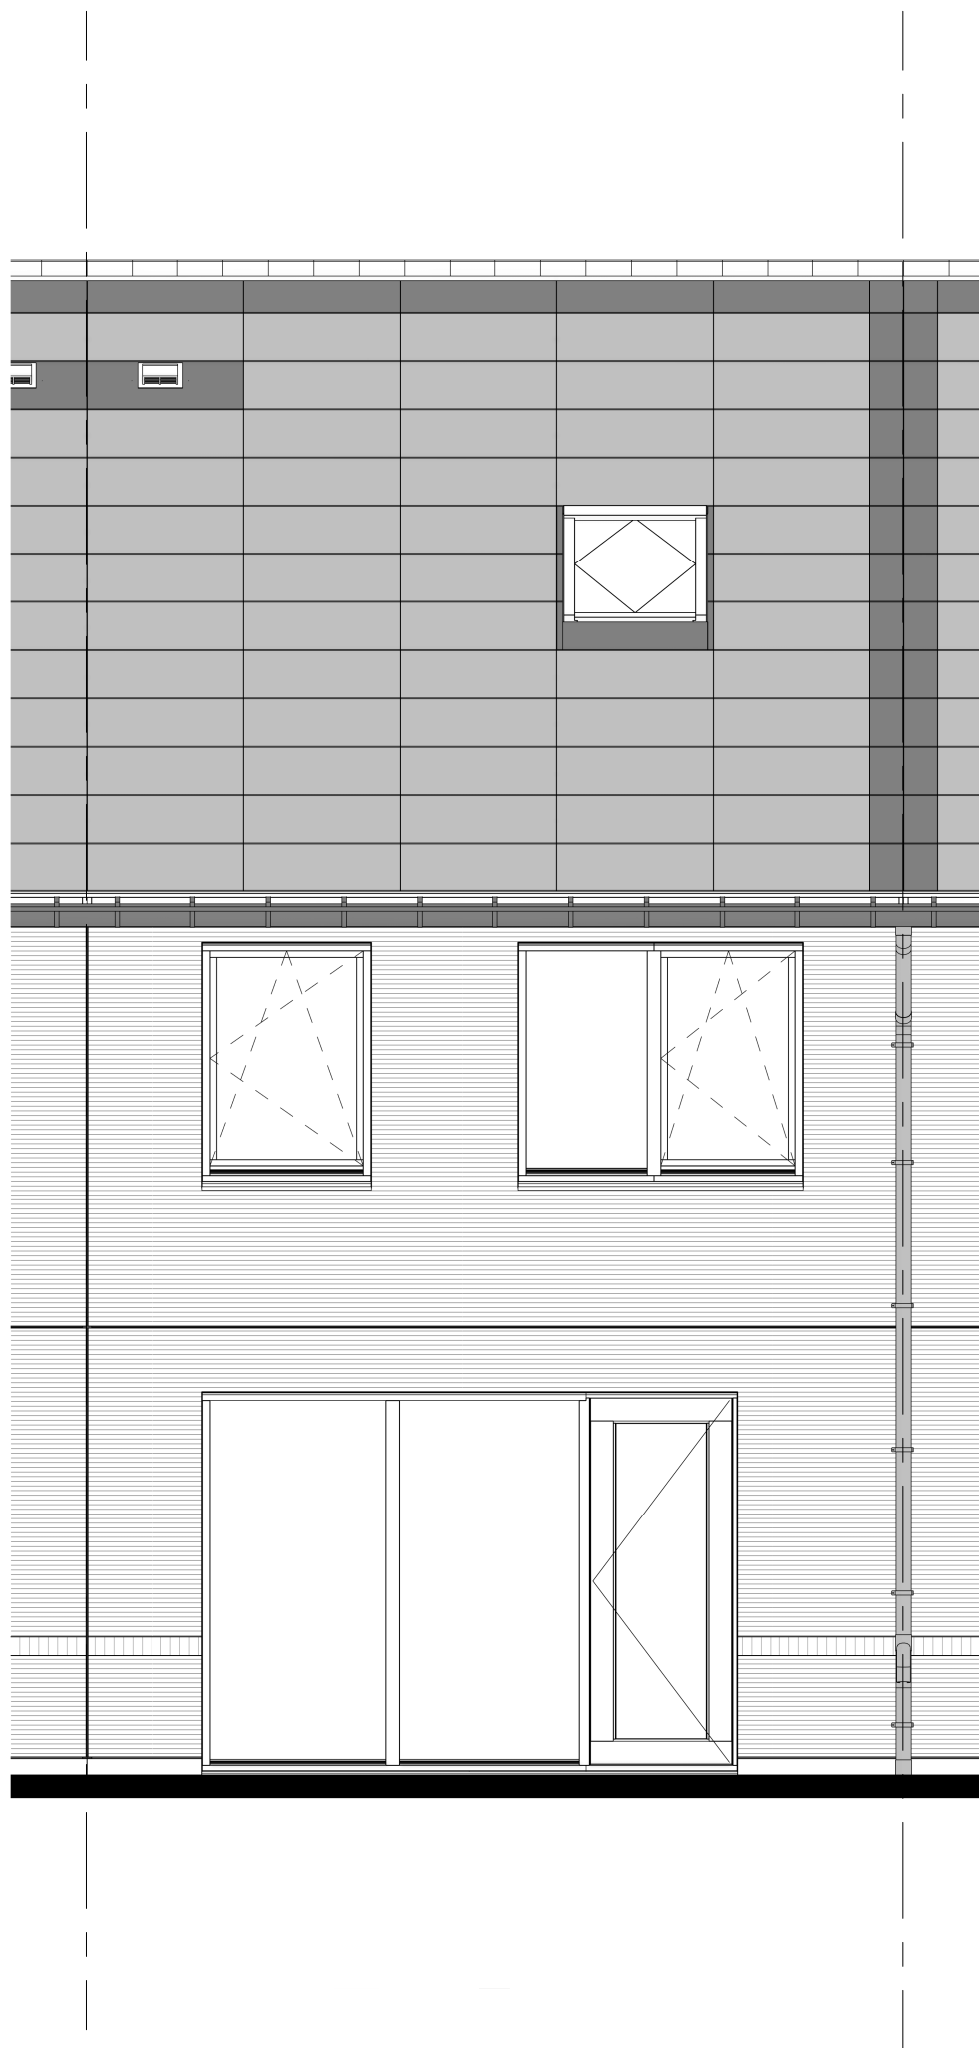


H-AG5001 Basis

Achtergevel




H-AB5424 Aanbouw aan de achterzijde, over de volledige breedte, lang 2400mm
H-AG5002 Achtergevel voorzien van dubbele openslaande deuren en 1 zijlicht

Achtergevel

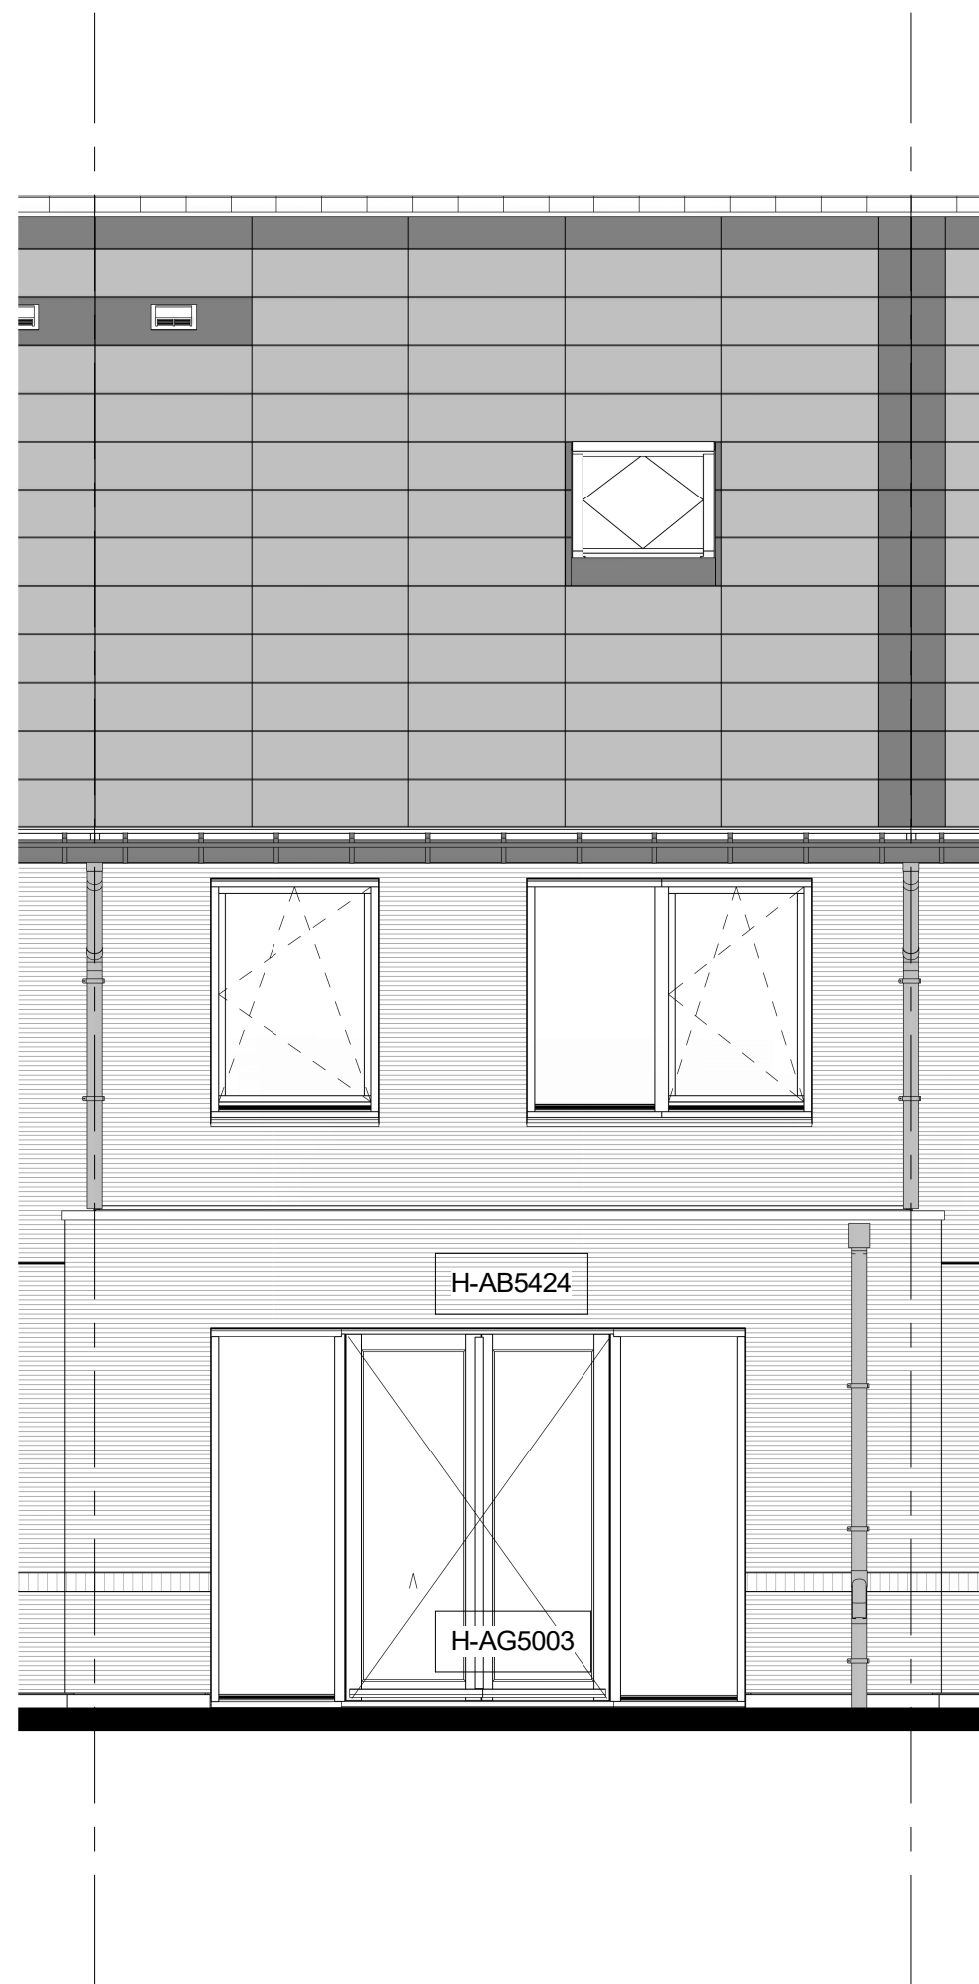

H-AB5424 Aanbouw aan de achterzijde, over de volledige breedte, lang 2400mm
H-AG5003 Achtergevel voorzien van dubbele openslaande deuren en 2 zijlichten

Achtergevel

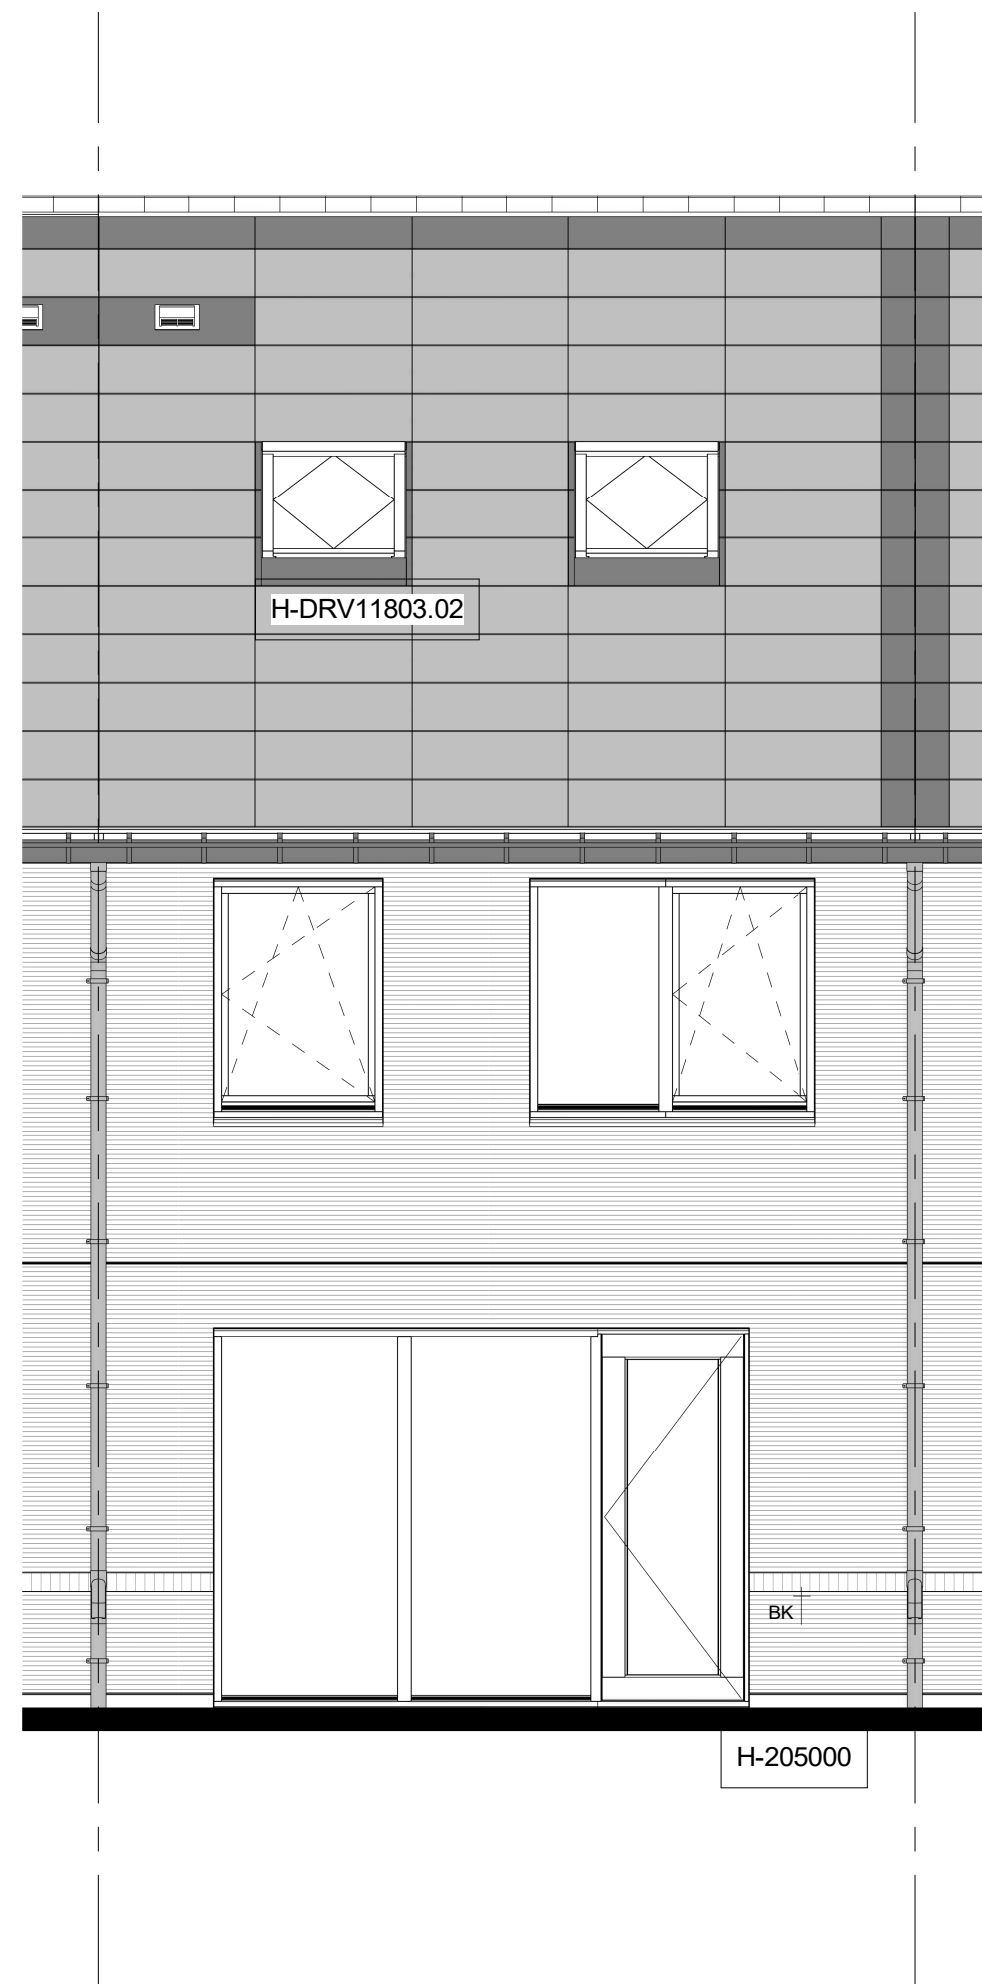

H-DRV11803.02 Dakraam 940x1.180 mm (v.z.v. Triple glas) in de achtergevel t.p.v. de onbenoemde ruimte (boven slaapkamer 3) opgenomen tussen pv-panelen
H-205007 Buitenkraan in achtergevel opbouw, niet vorstvrij

Achtergevel



PROJECT
45 woningen Appelgaard te Hellevoetsluis
OPDRACHTGEVER
Heijmans Vastgoed
PAGE
Omgevingsvergunning
OMSCHRIJVING
Gevels 5400

GETEKEND DATUM | GEWILZIGD DATUM | AFMETING SCHAA | G107197
THE 03-06-2025 | AO 1:50 | KO-Axx-5.4