



H-VG5001 Basis


Voorgevel



H-DRV11802 Dakraam 940x1.180 mm (v.z.v. Triple glas) in de voorgevel t.p.v. de onbenoemde ruimte (boven slaapkamer 2)

H-205000 Buitenkraan in de voorgevel

Voorgevel

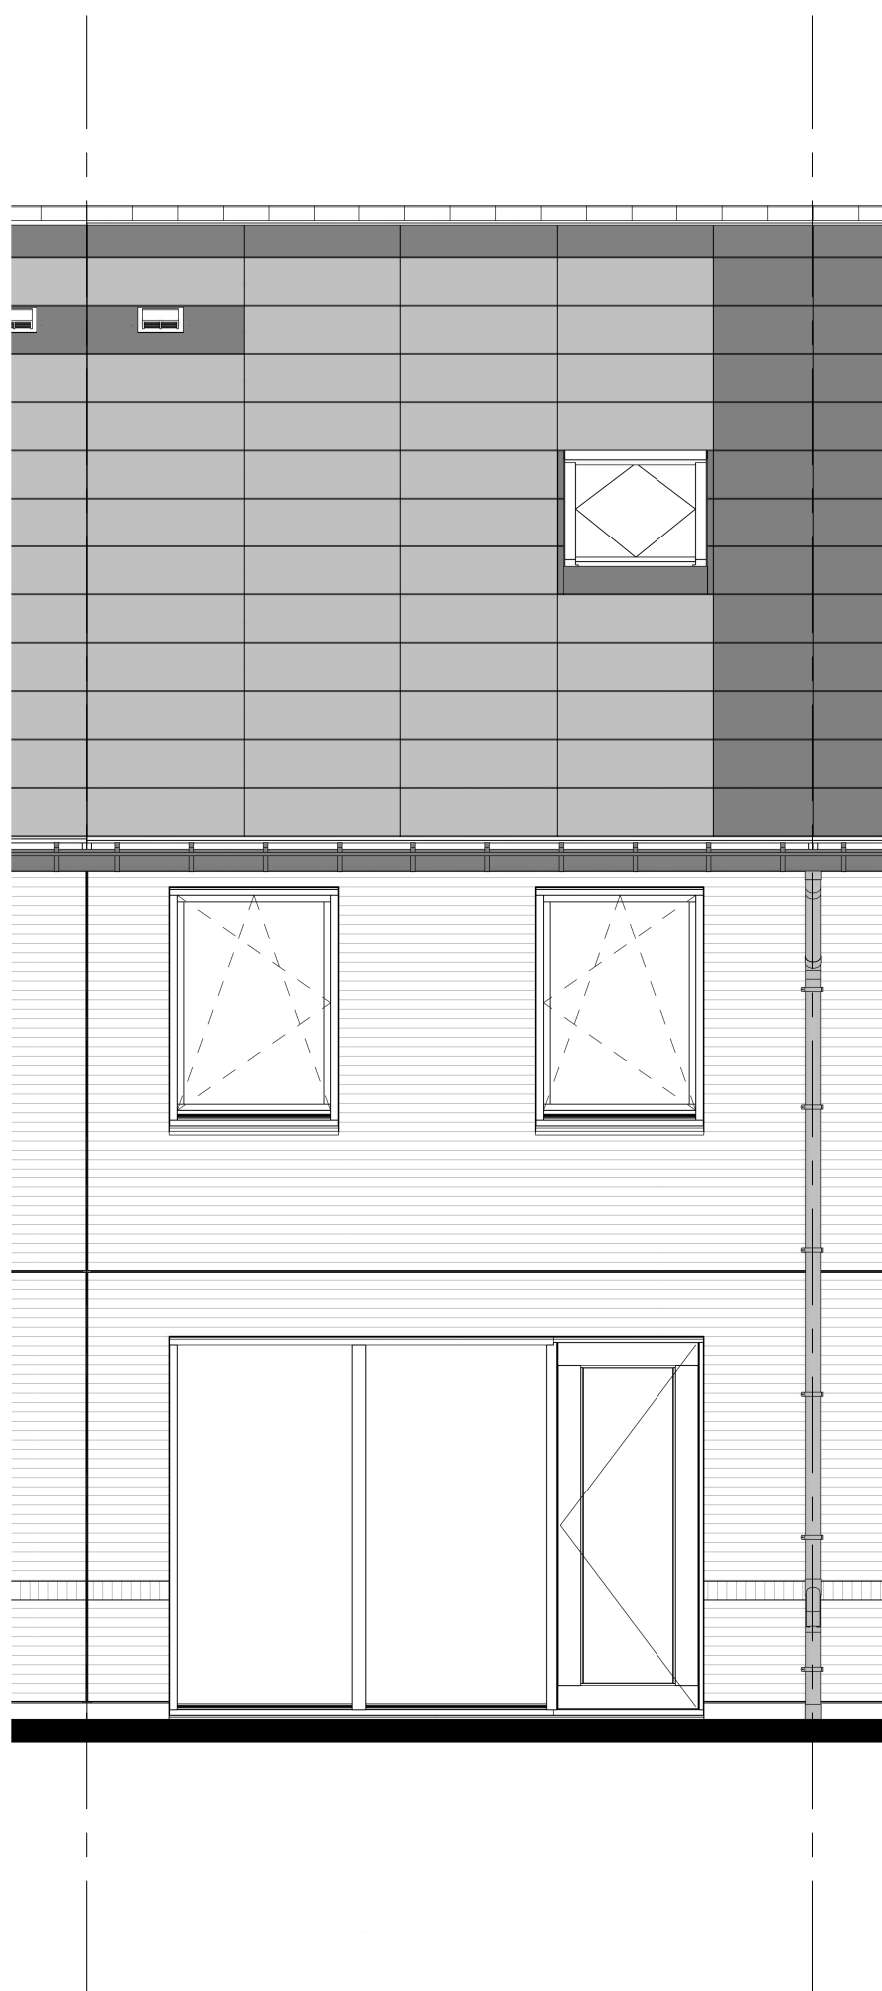

H-AG5001 Basis

Achtergevel



H-AB4824 Aanbouw aan de achterzijde, over de volledige breedte, lang 2400mm

H-AG5002 Achtergevel voorzien van dubbele openslaande deuren en 1 zijlicht

H-205007 Buitenkraan in achtergevel


Achtergevel



H-AB4824 Aanbouw aan de achterzijde, over de volledige breedte, lang 2400mm

H-AG5003 Achtergevel voorzien van dubbele openslaande deuren en 2 zijlichten

Achtergevel

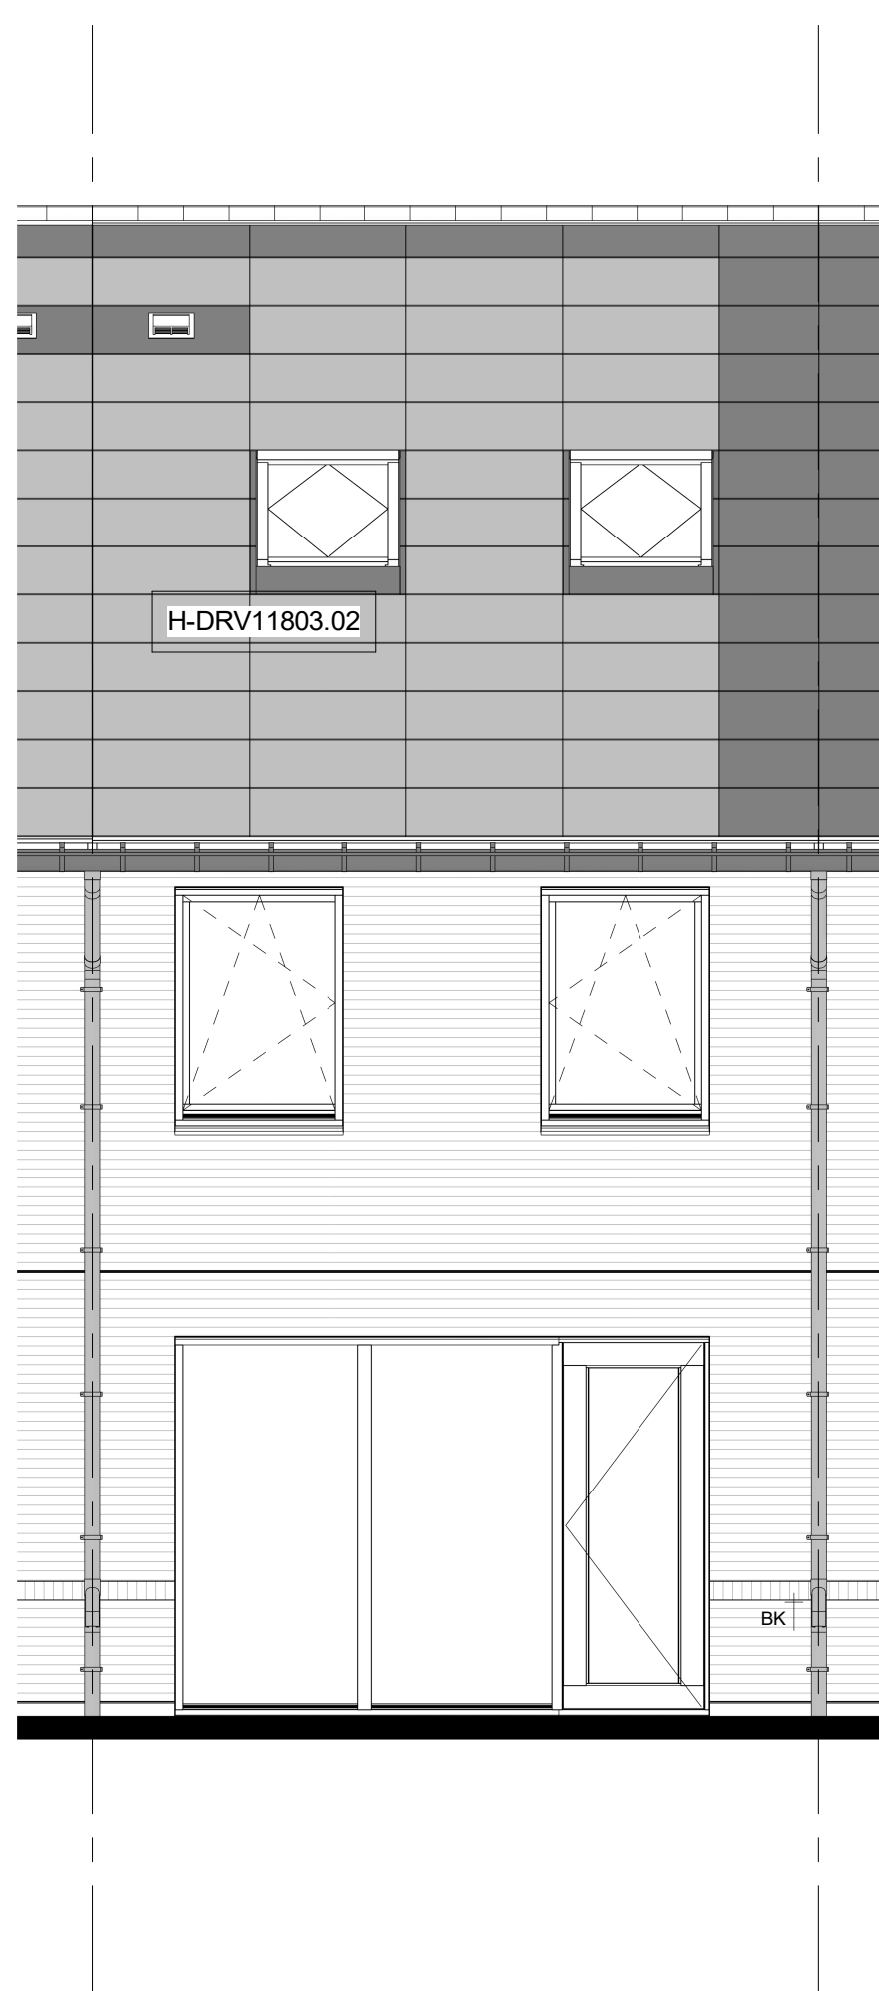

H-DRV11803.02 Dakraam 940x1.180 mm (v.z.v. Triple glas) in de achtergevel t.p.v. de onbenoemde ruimte (boven slaapkamer 3) opgenomen tussen pv-panelen

H-205007 Buitenkraan in de achtergevel

Achtergevel



PROJECT
45 woningen Appelgaard te Hellevoetsluis
OPDRACHTGEVER
Heijmans Vastgoed
PAGE
Omgevingsvergunning
OMSCHRIJVING
Gevels 4800 tussenwoning

GETEKEND DATUM GEWILZIGD DATUM AFMETING SCHAAI THE 03-06-2025 AO 1:50 G107197 KO-Axx-4.8 TW