



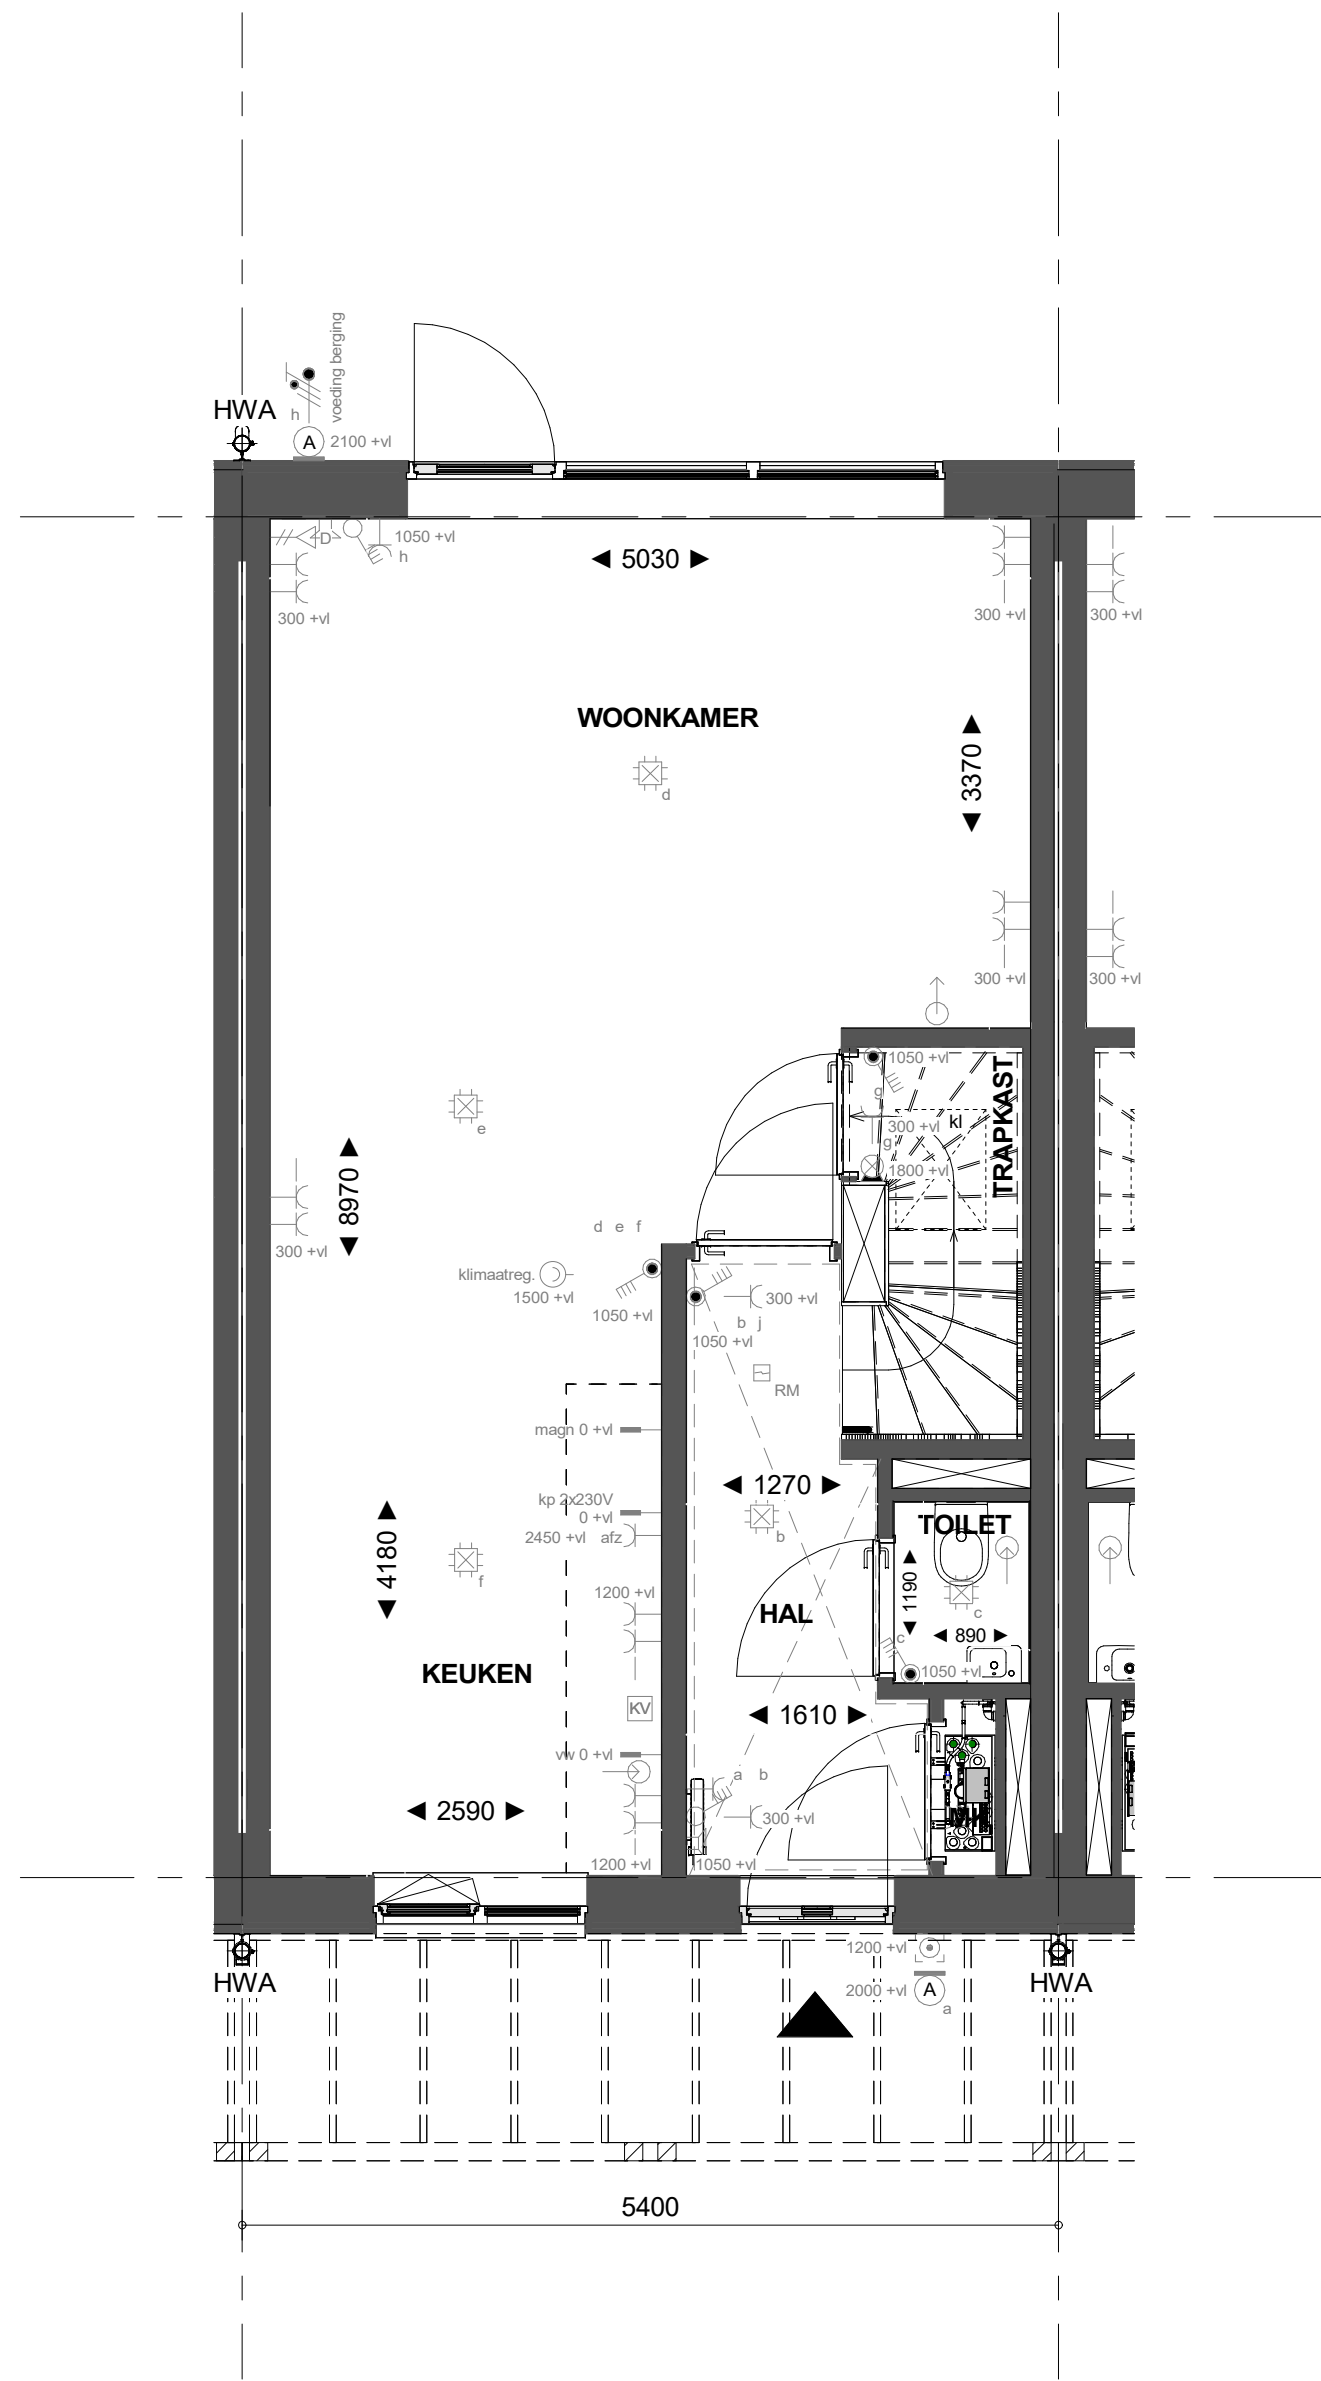

H-PL0001

Basis


Begane grond

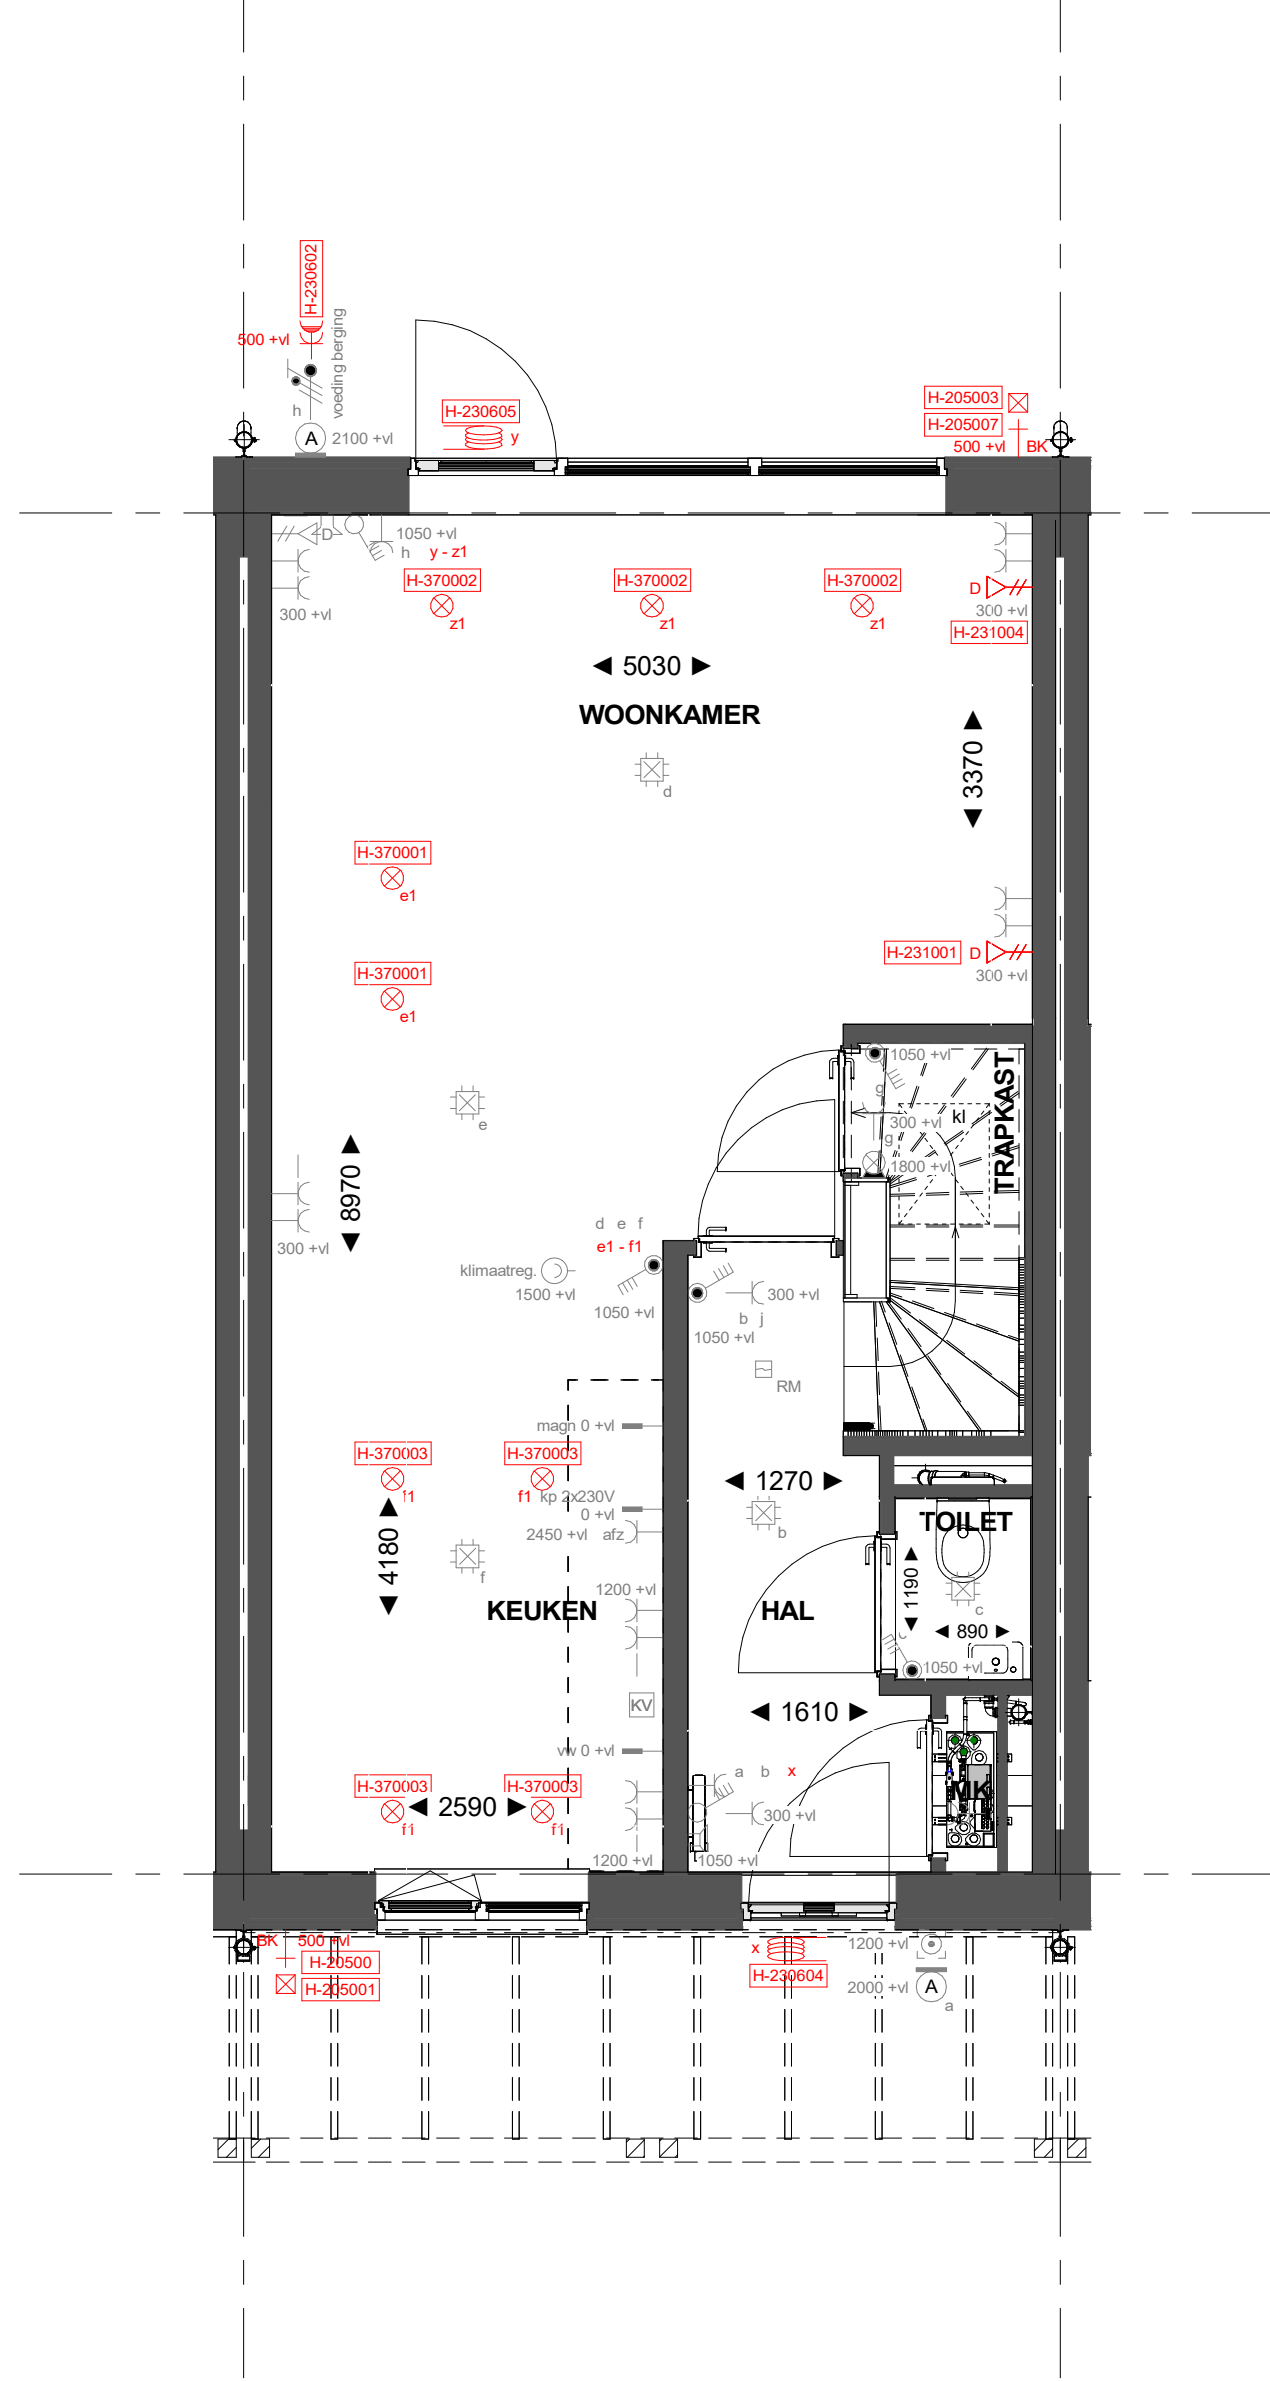

H-PL0001

Basis

Begane grond

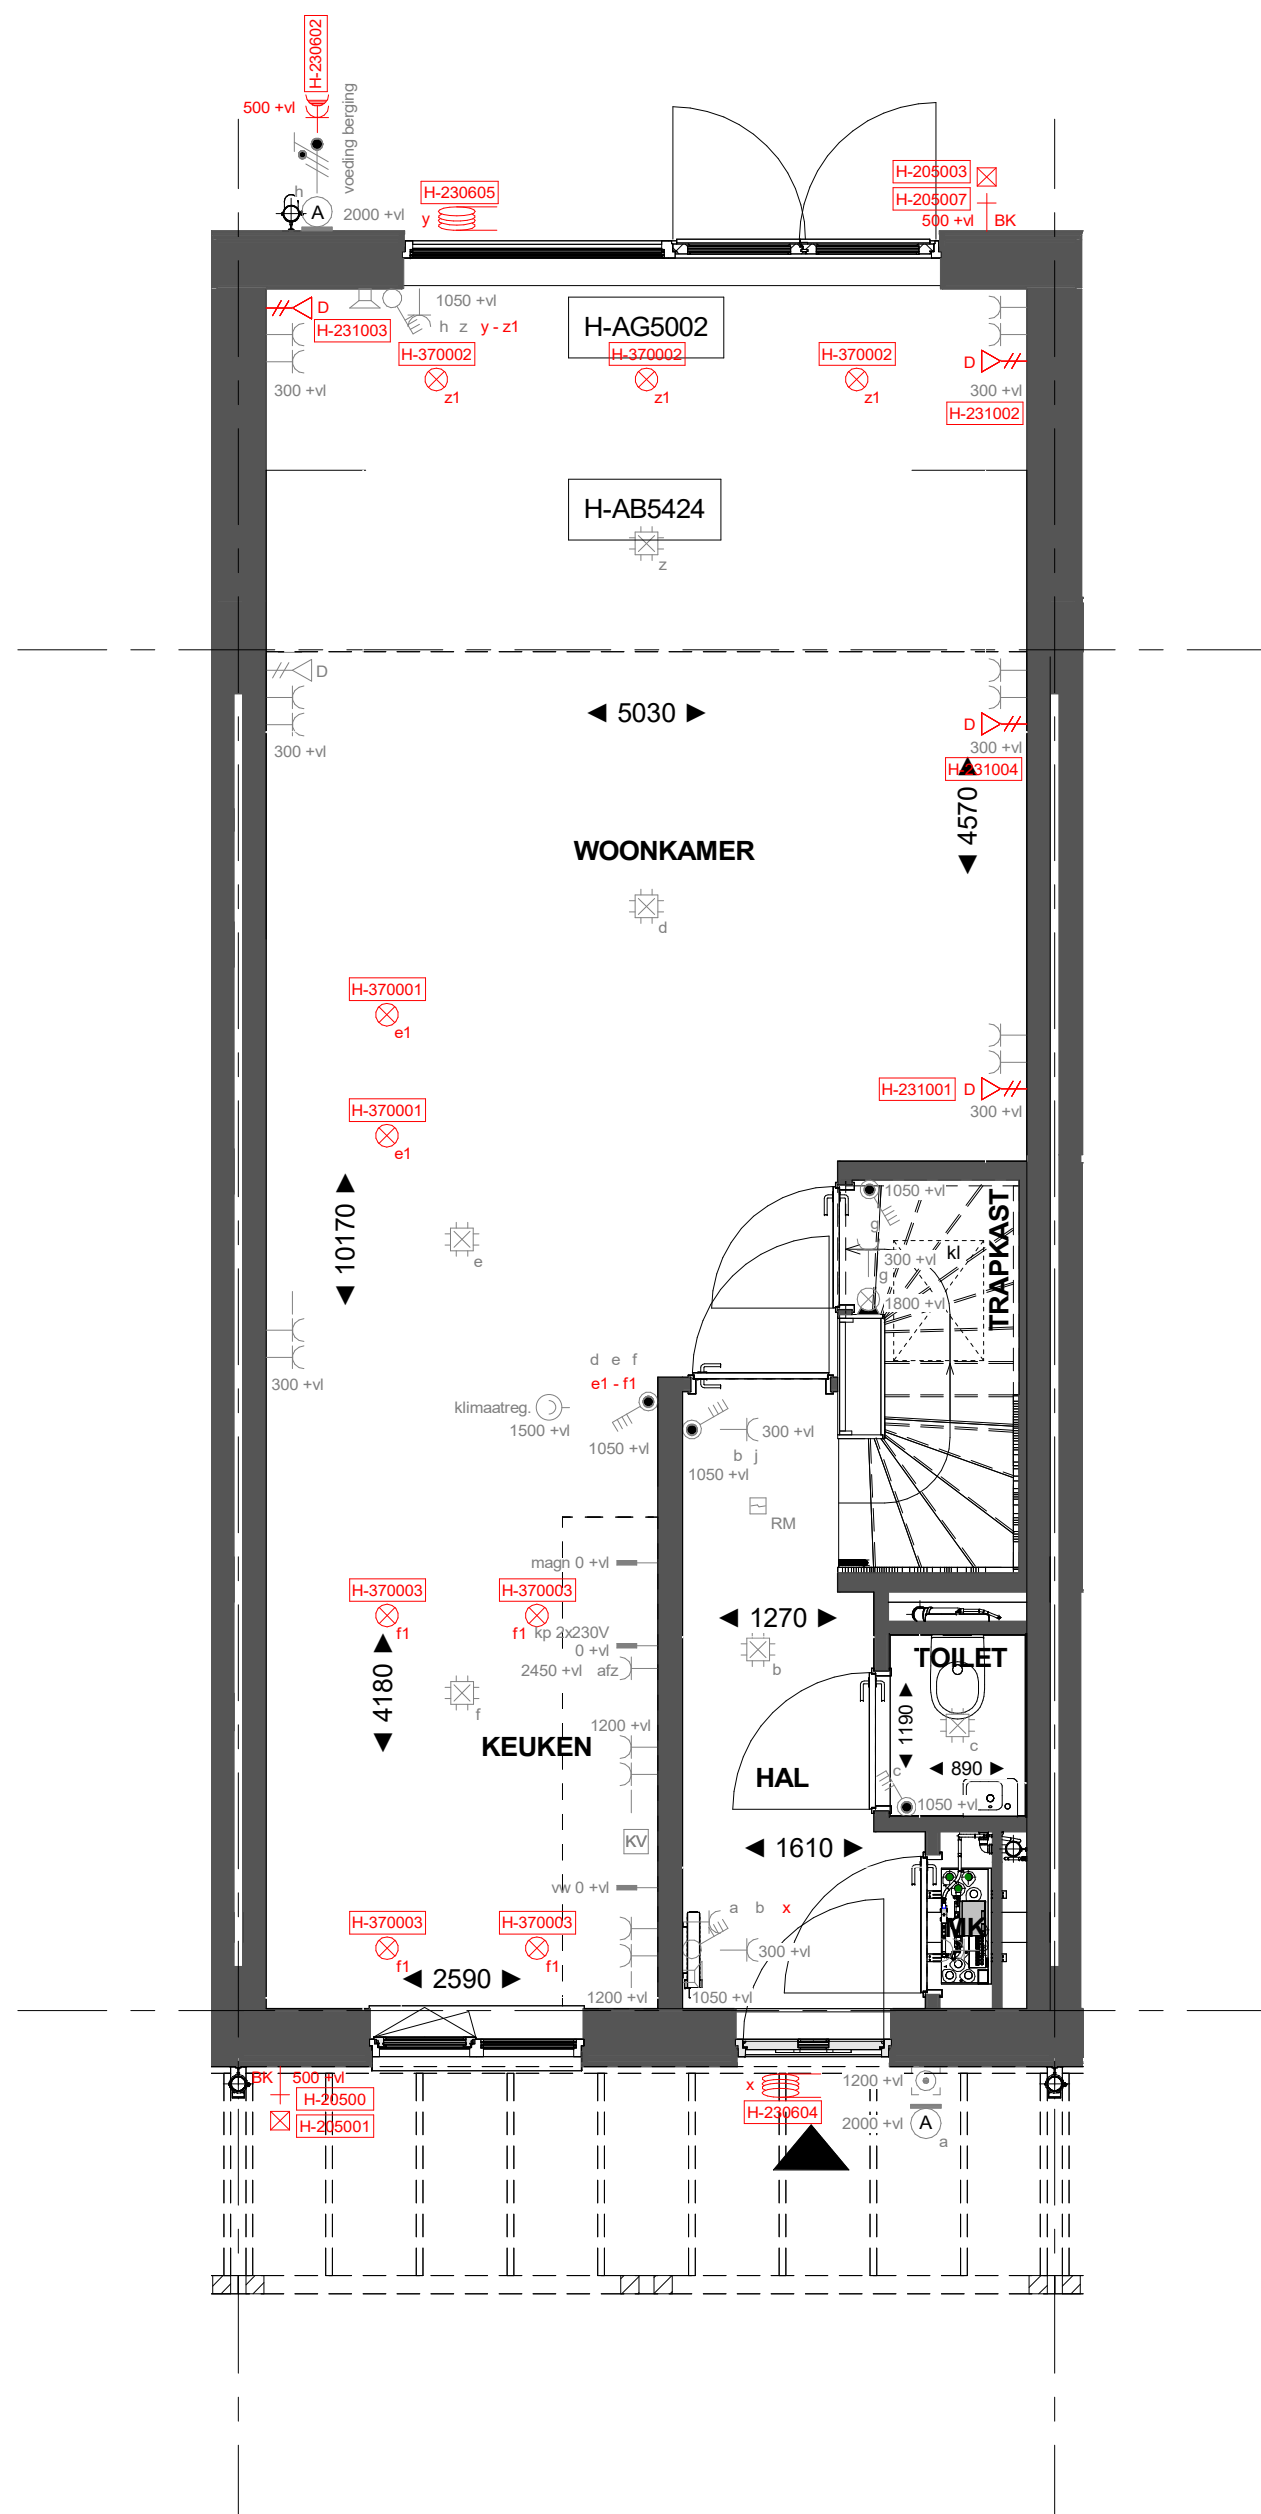


H-AB5424

Aanbouw aan de achterzijde,
over de volledige breedte, lang 2400mm

H-AG5002

Achtergevel voorzien van dubbele
opengaande deuren en 1 zijlicht

Begane grond

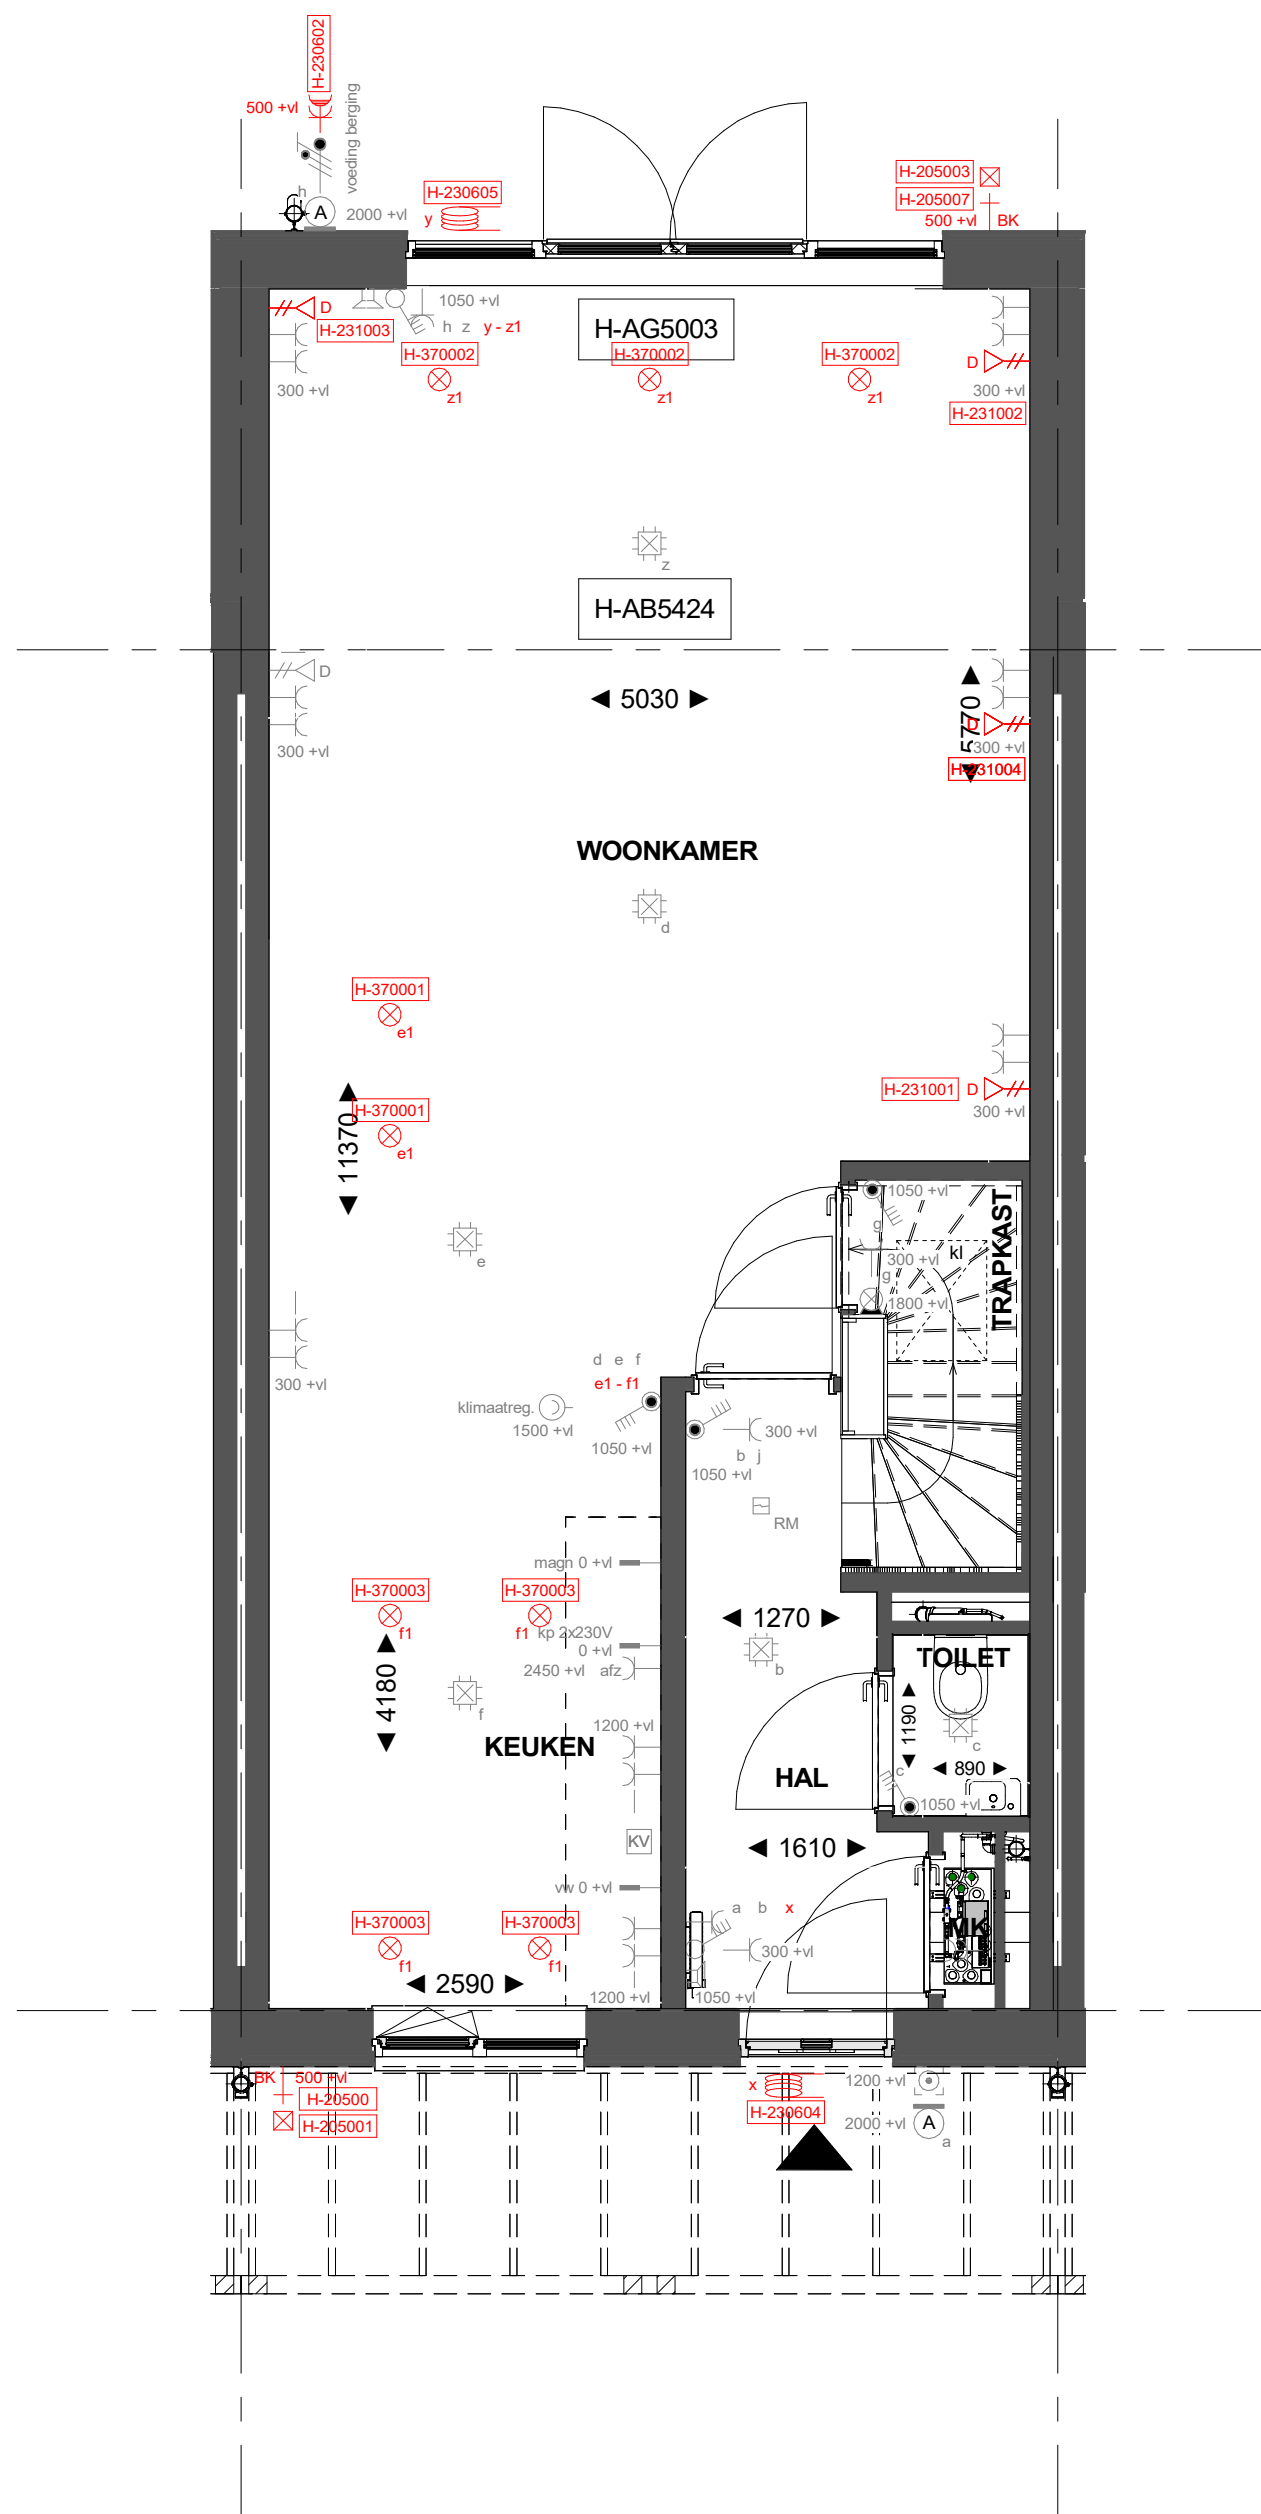


H-AB5424

Aanbouw aan de achterzijde,
over de volledige breedte, lang 2400mm

H-AG5003

Achtergevel voorzien van dubbele
opengaande deuren en 2 zijlichten


Begane grond

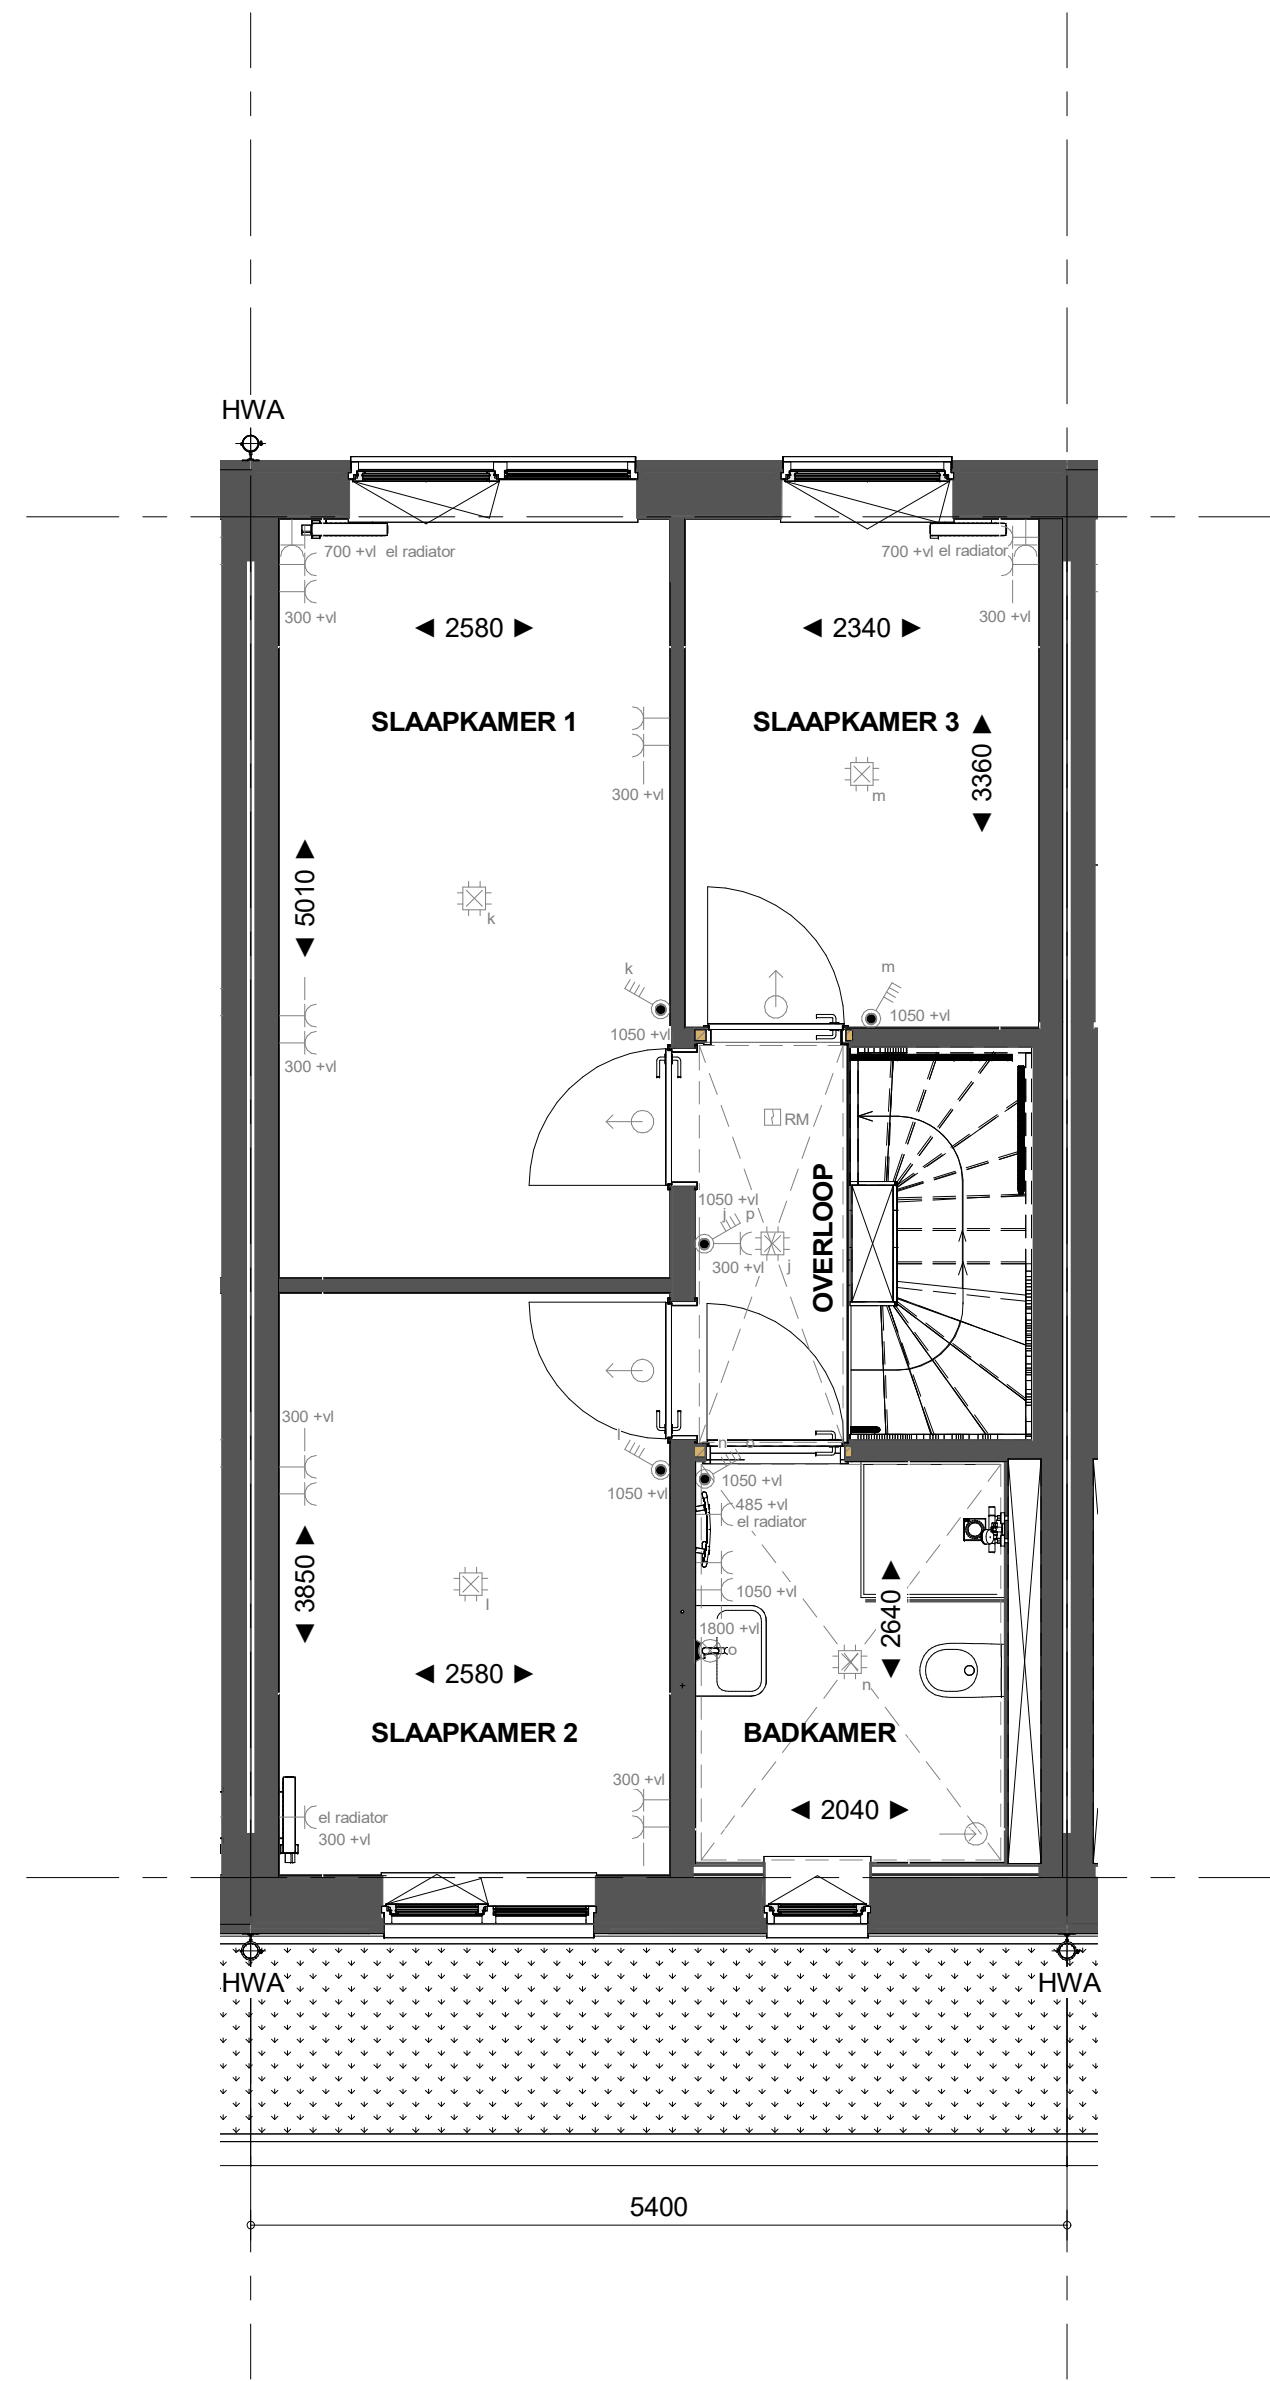

H-PL0101

Basis


Eerste verdieping

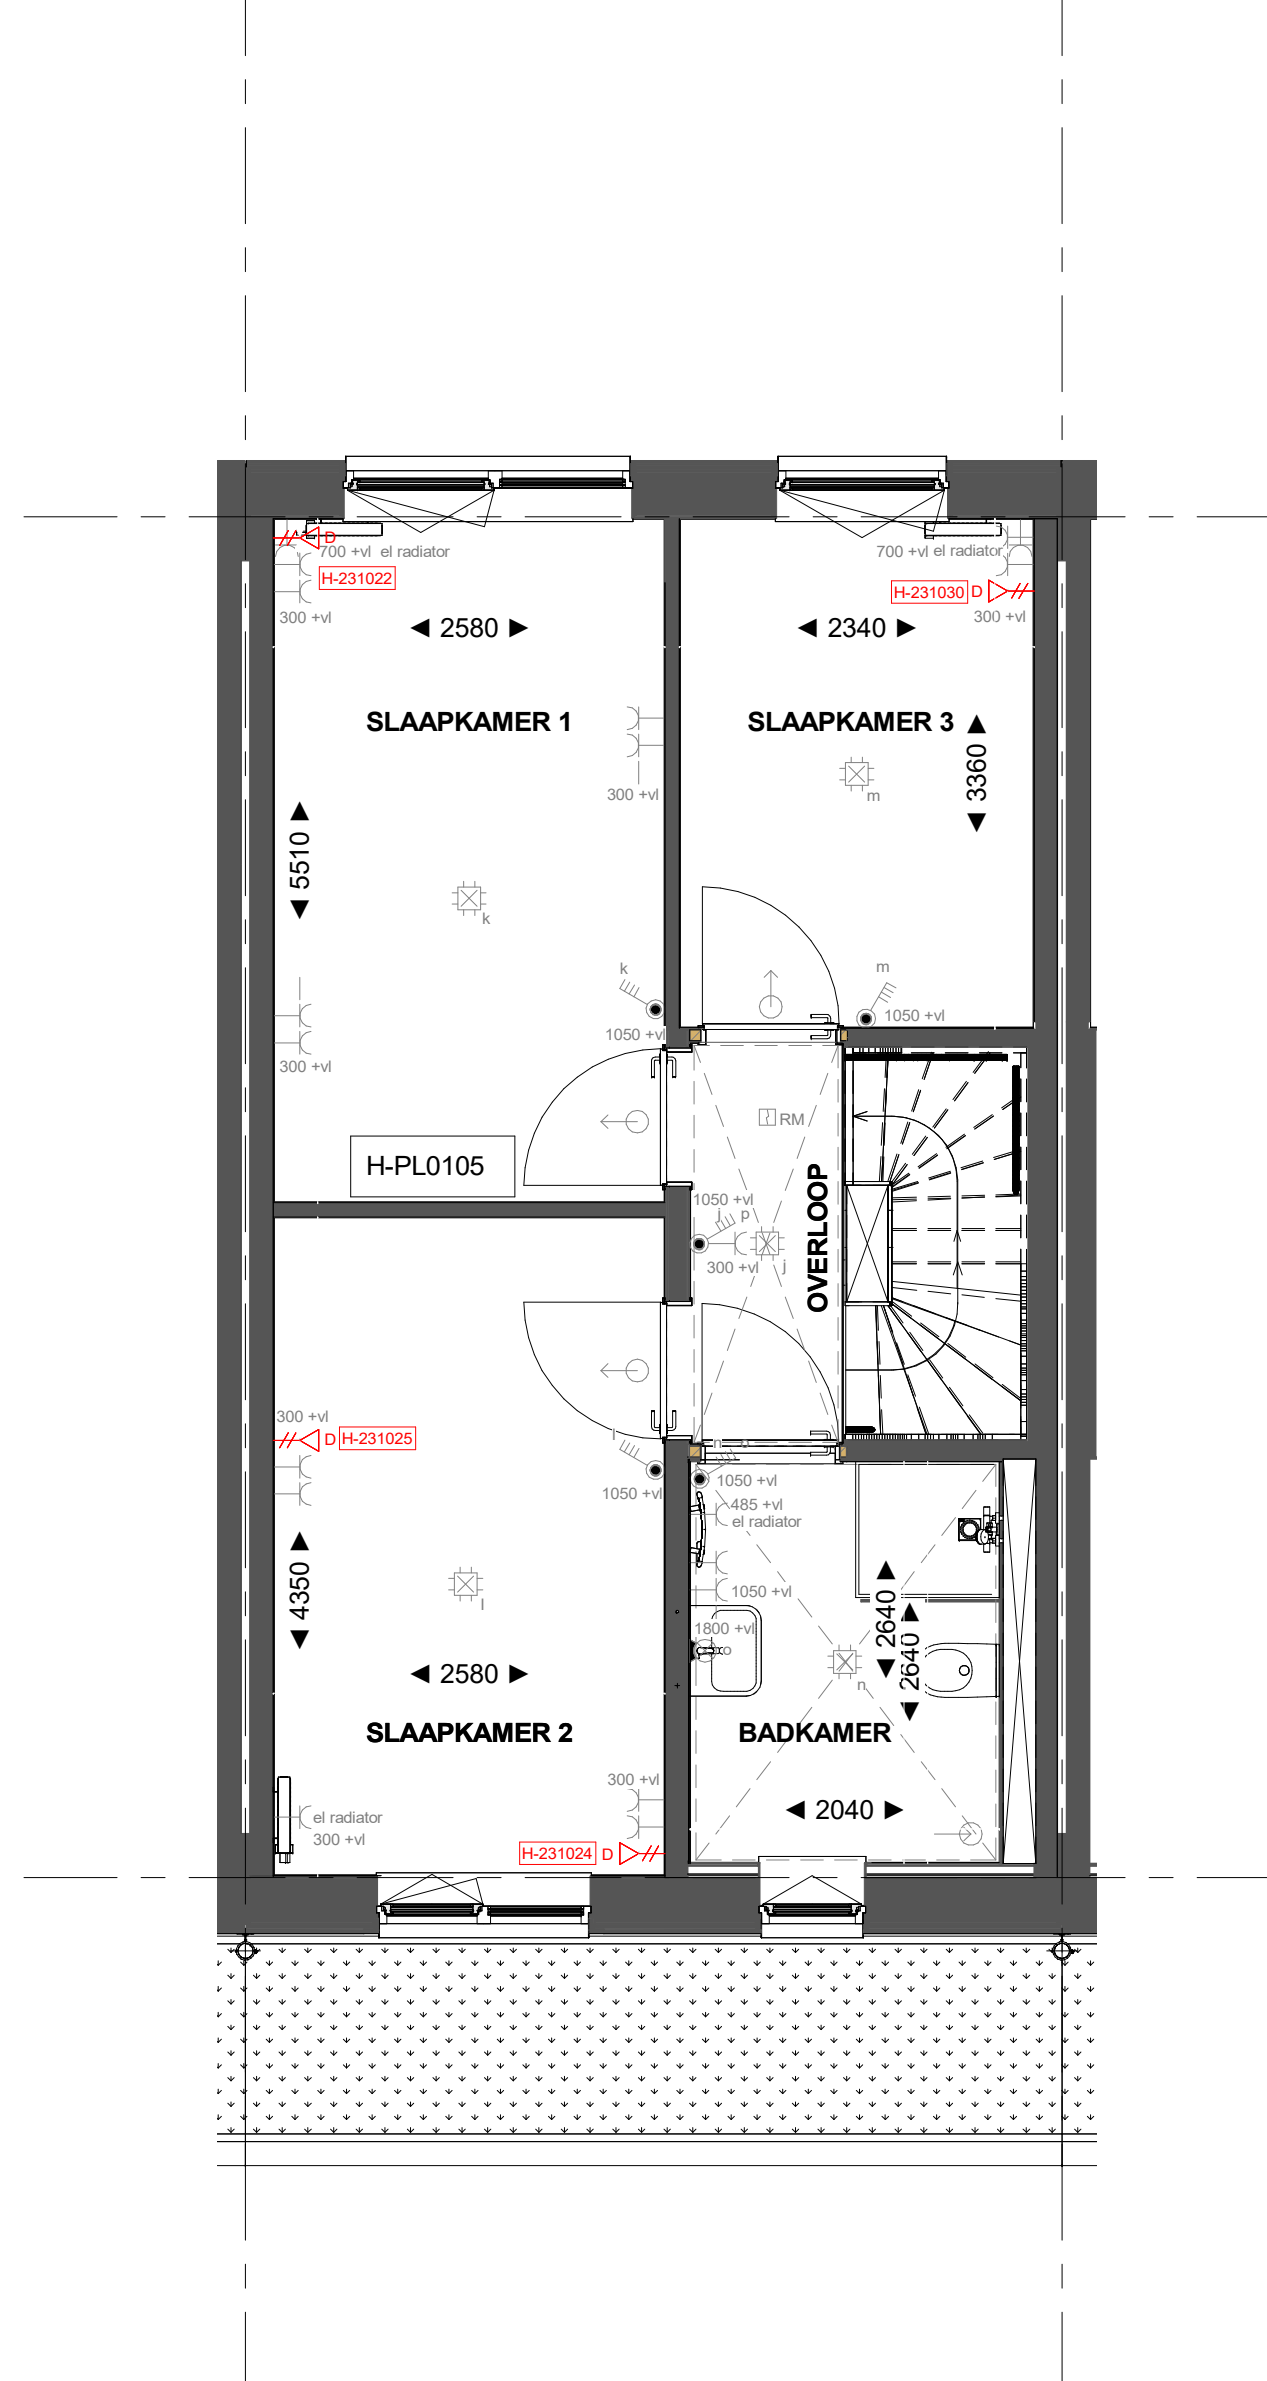

H-PL0105

500 mm verplaatsen binnenwand tussen slaapkamer 1 en 2


Eerste verdieping

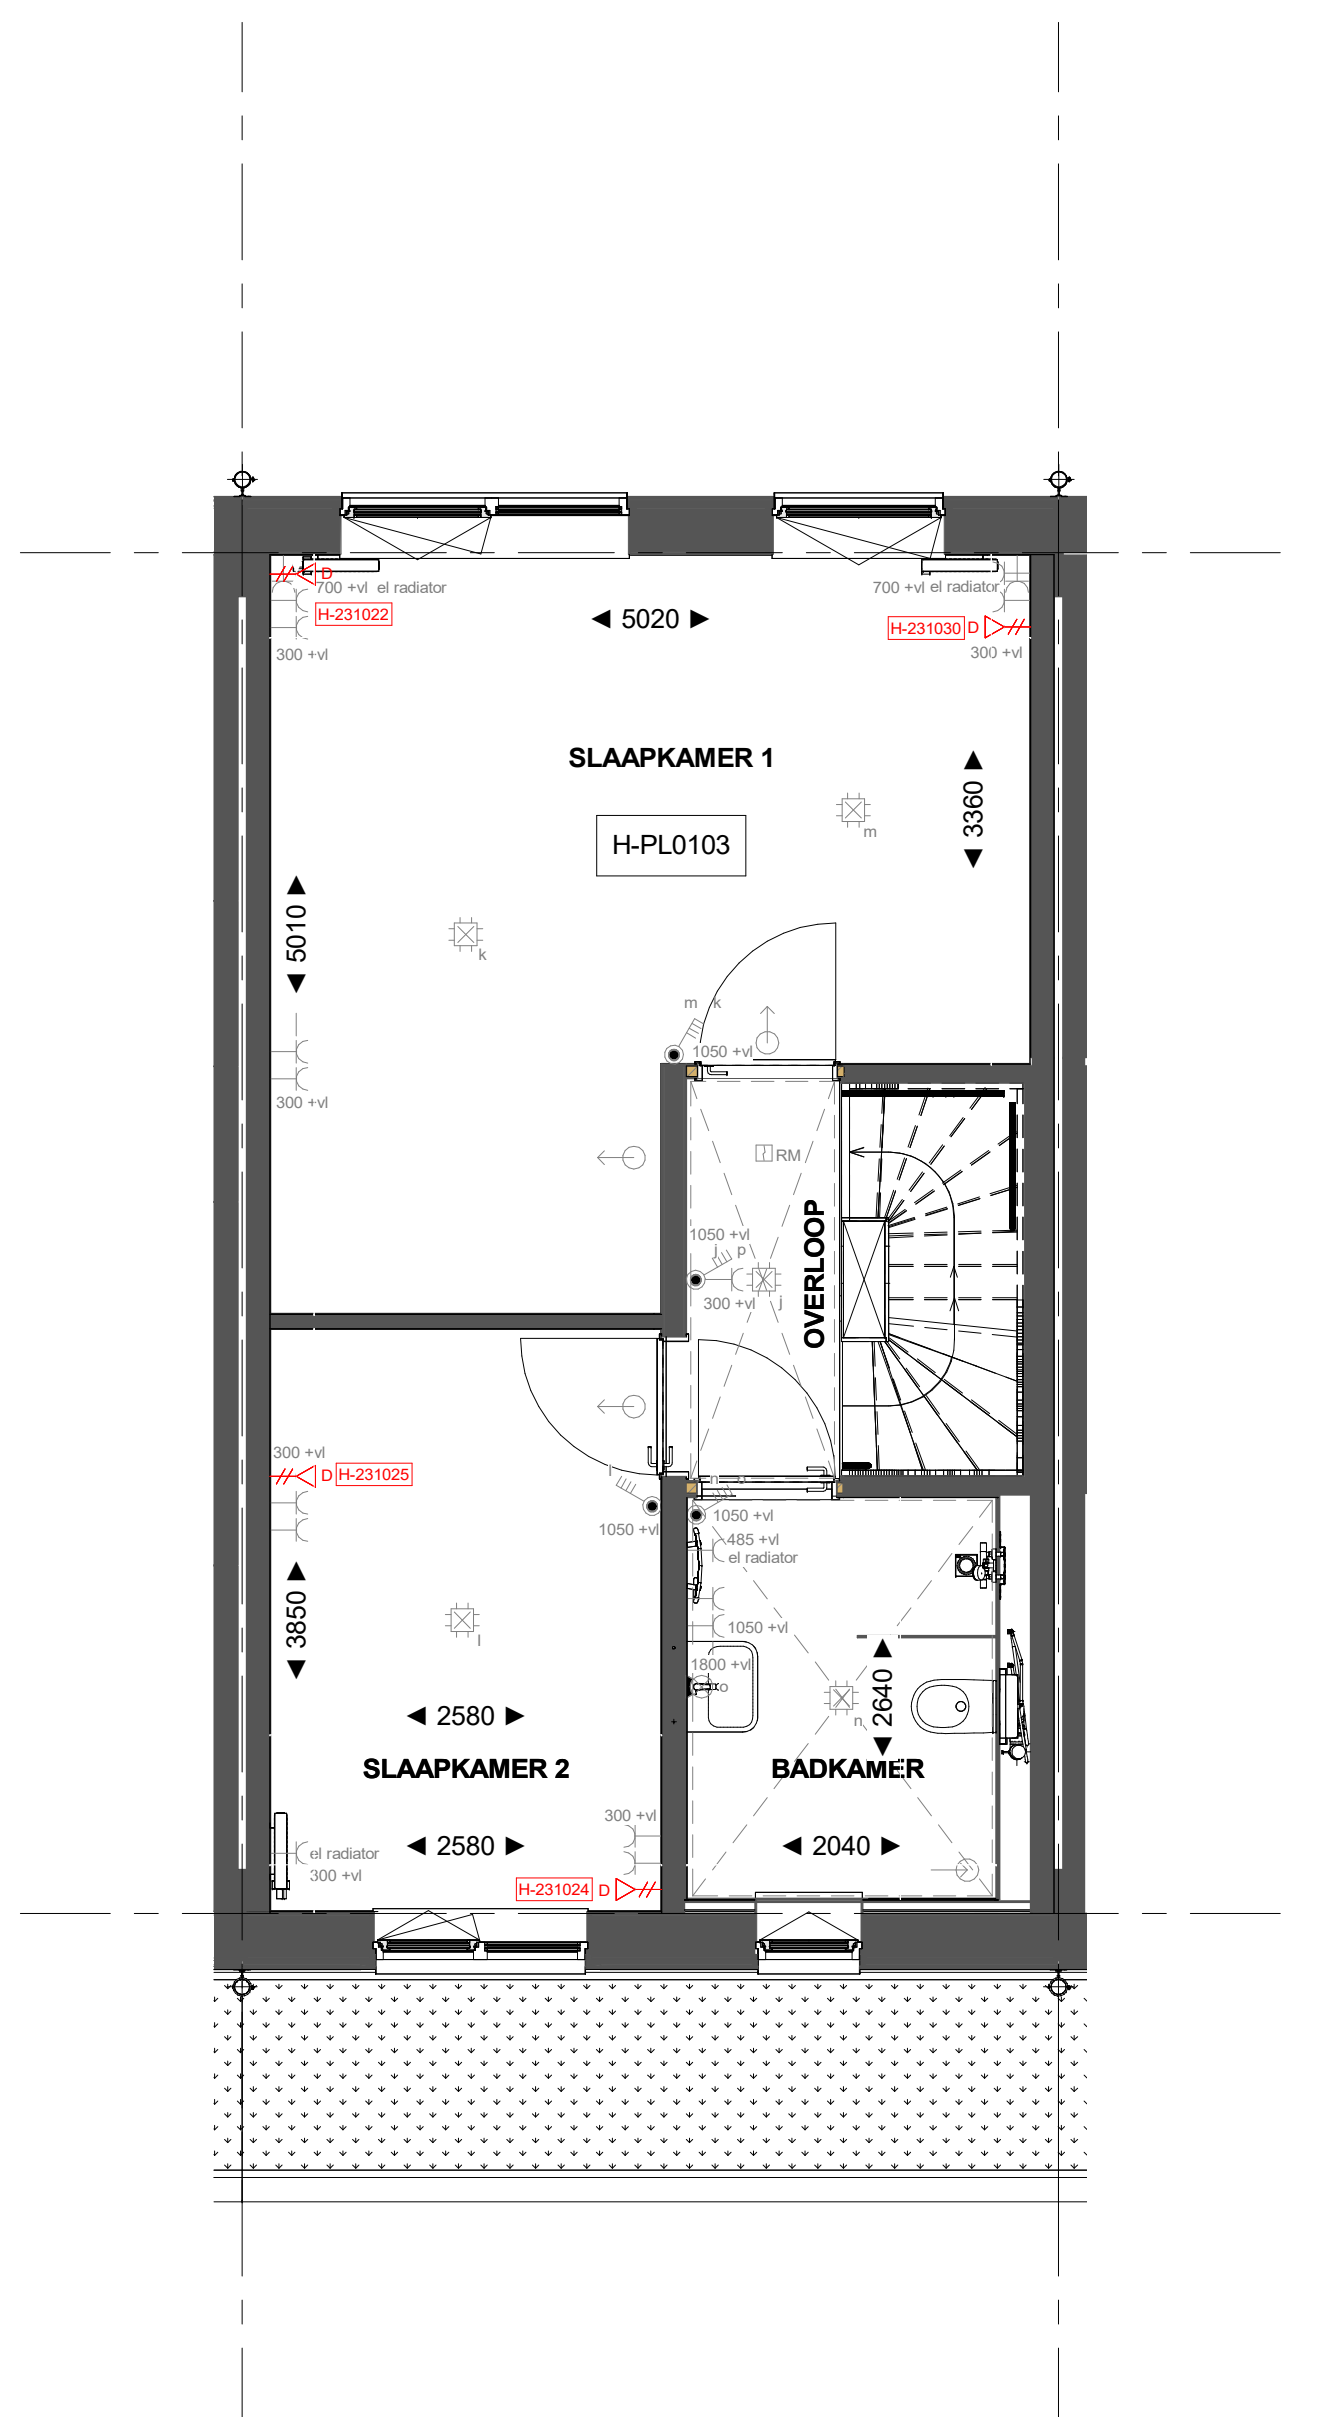

H-PL0103

Samenvoegen slaapkamer 1 en 3
waardoor de deur van slaapkamer 3 gehandhaafd blijft


Eerste verdieping

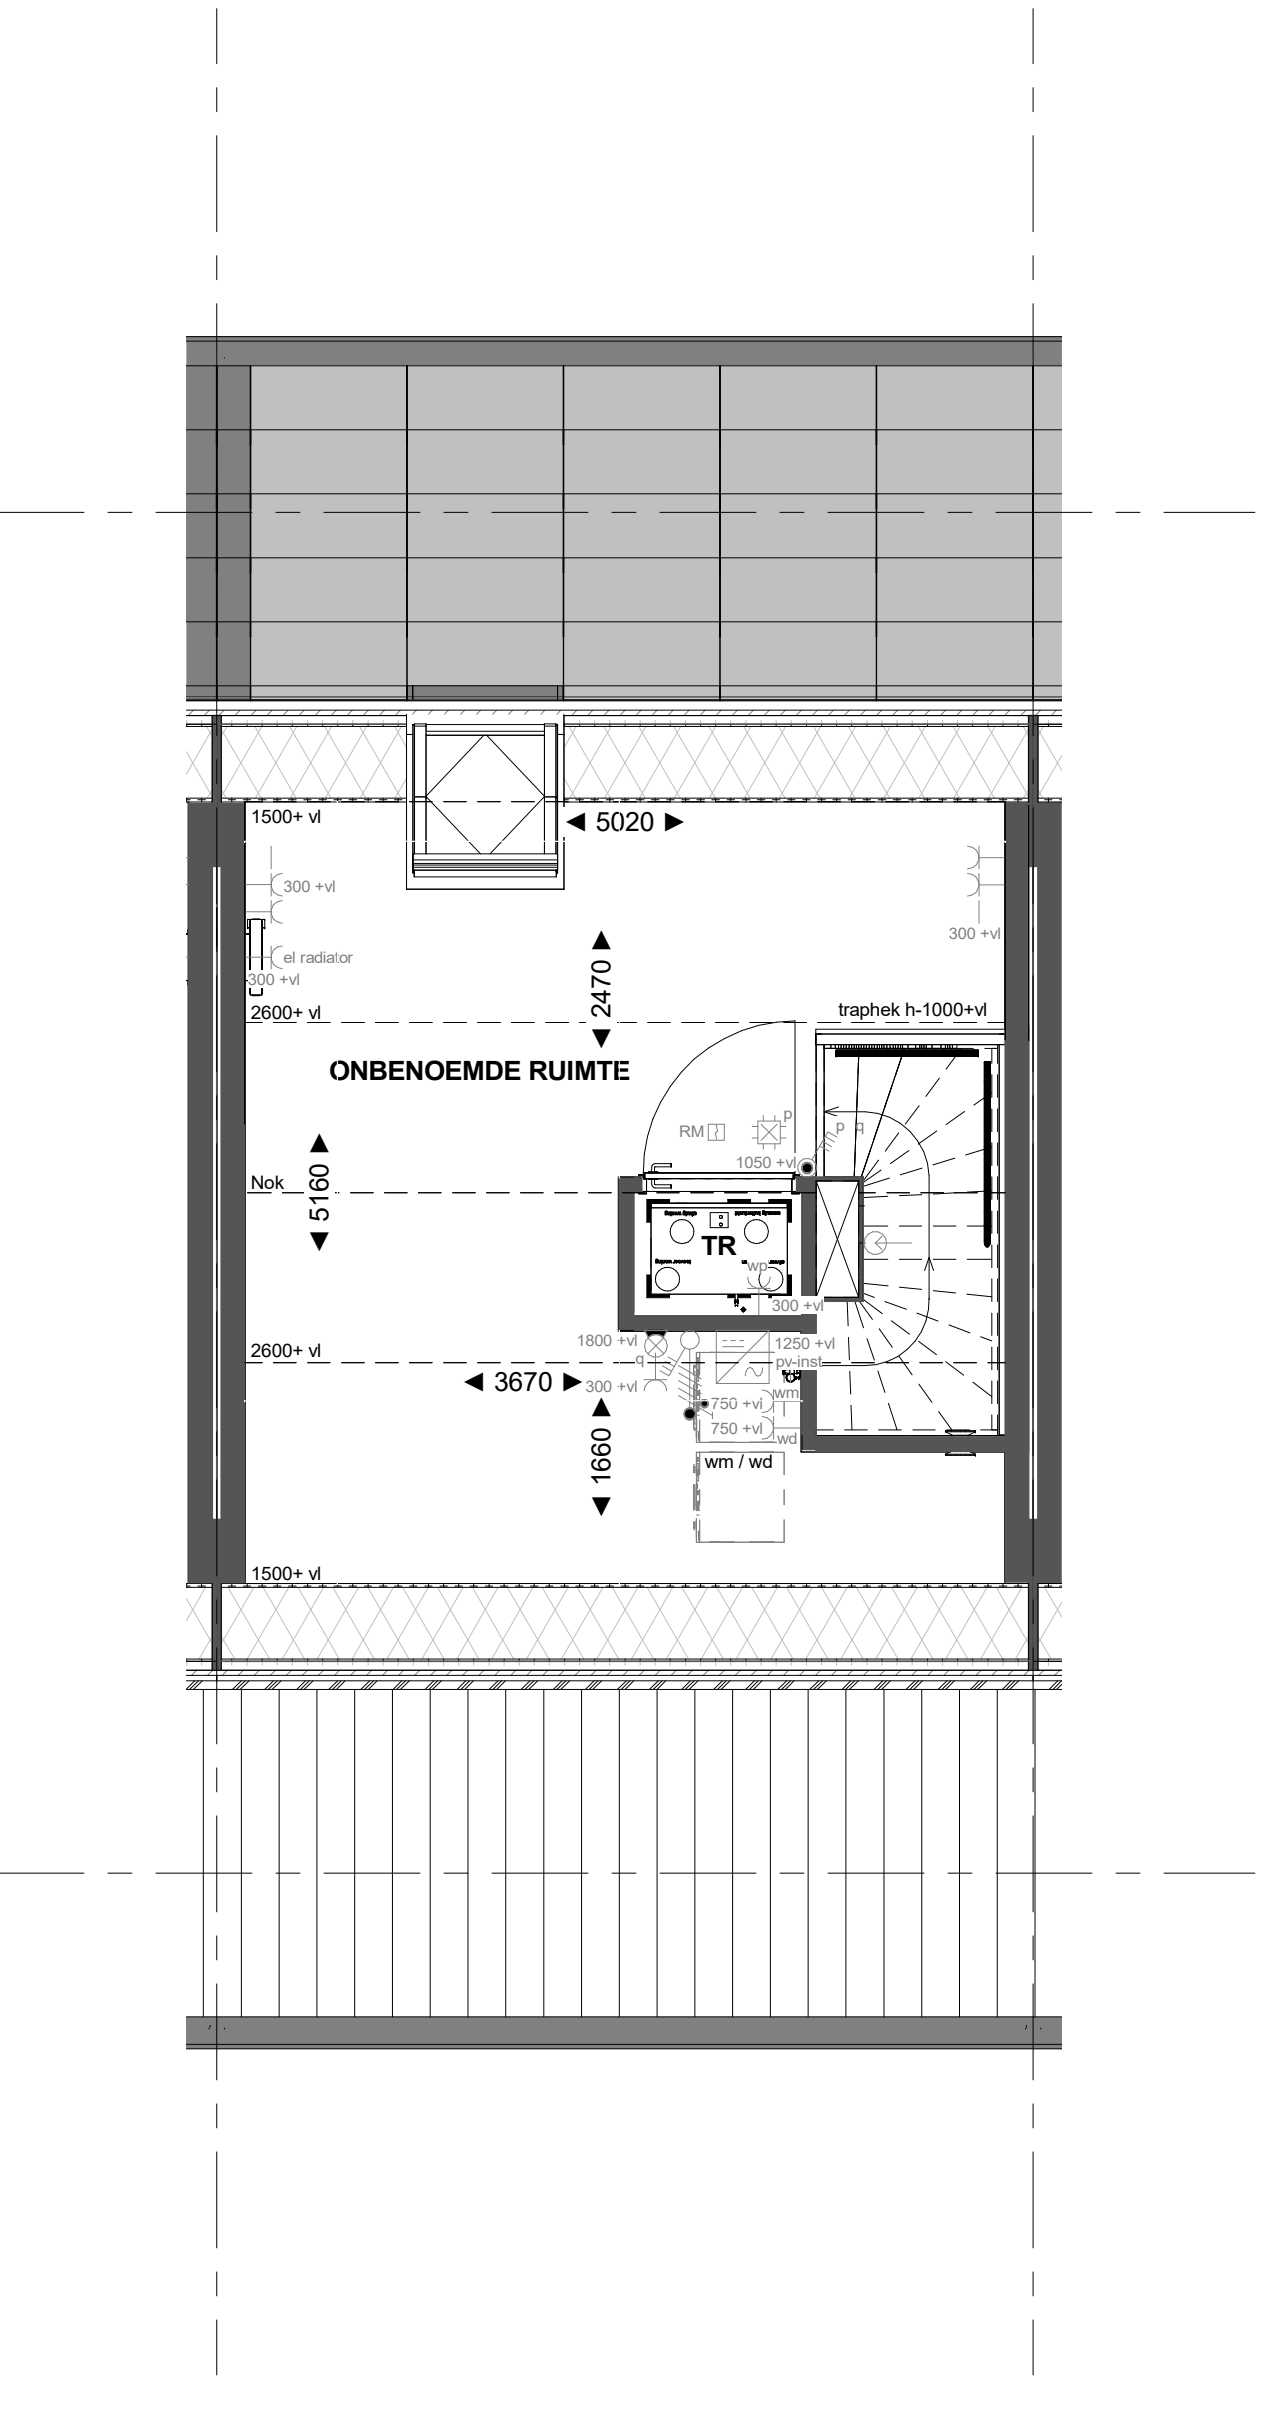

H-PL0201

Basis


Tweede verdieping

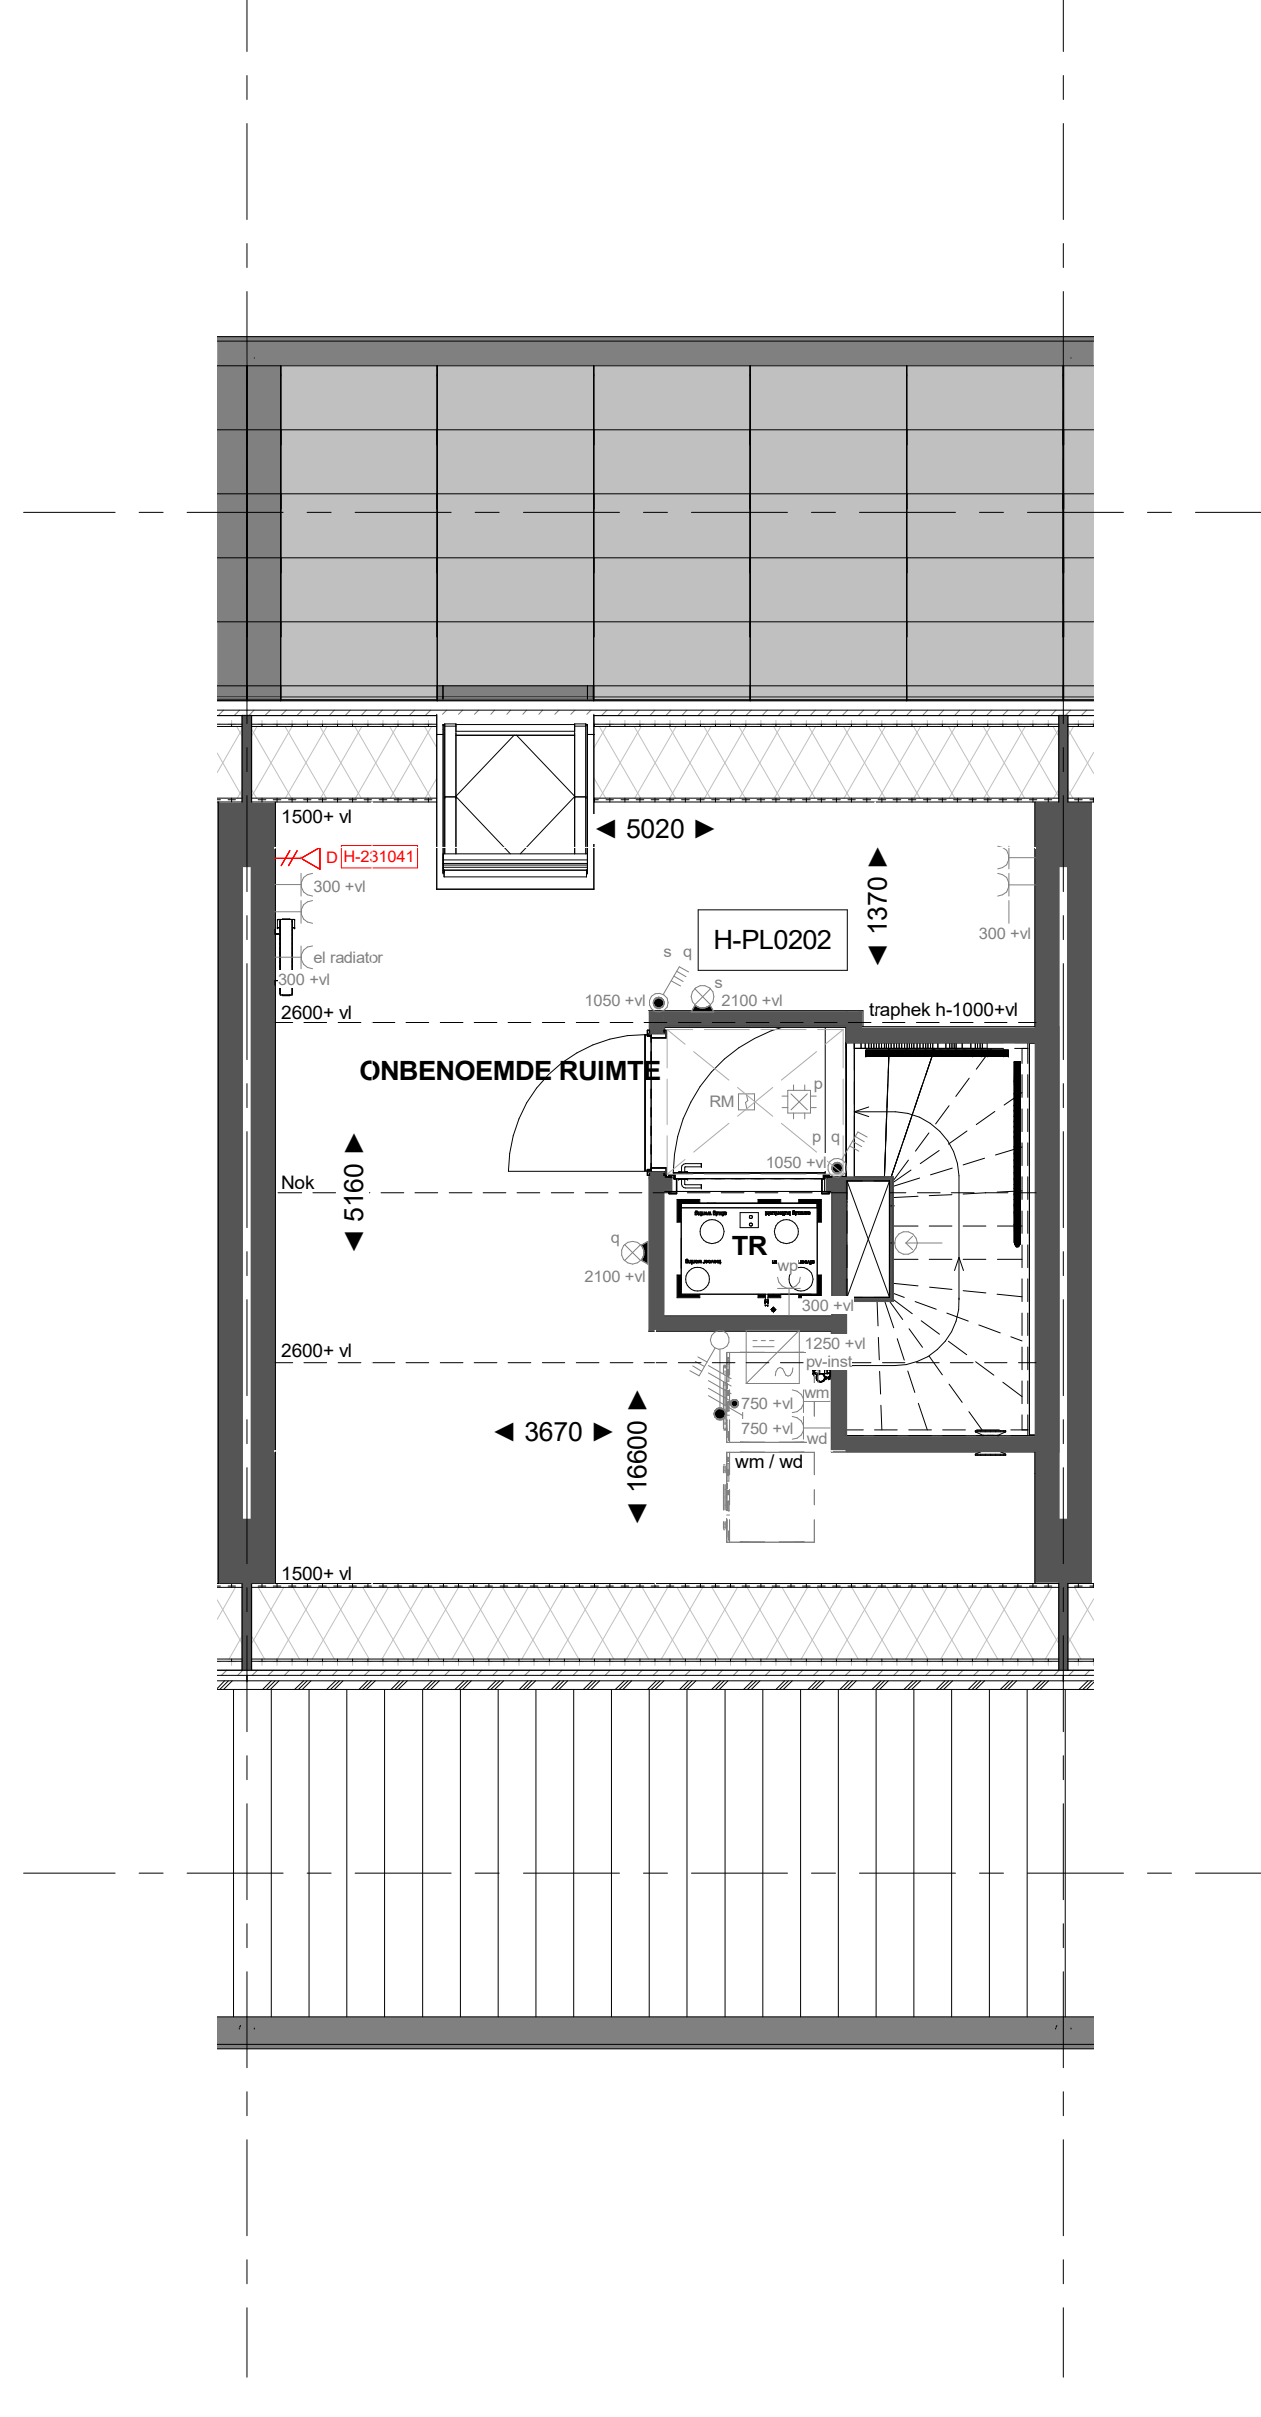

H-PL0202

Plattegrond 2e verdieping met overloop,
technische ruimte en 1 onbenoemde ruimte

Tweede verdieping

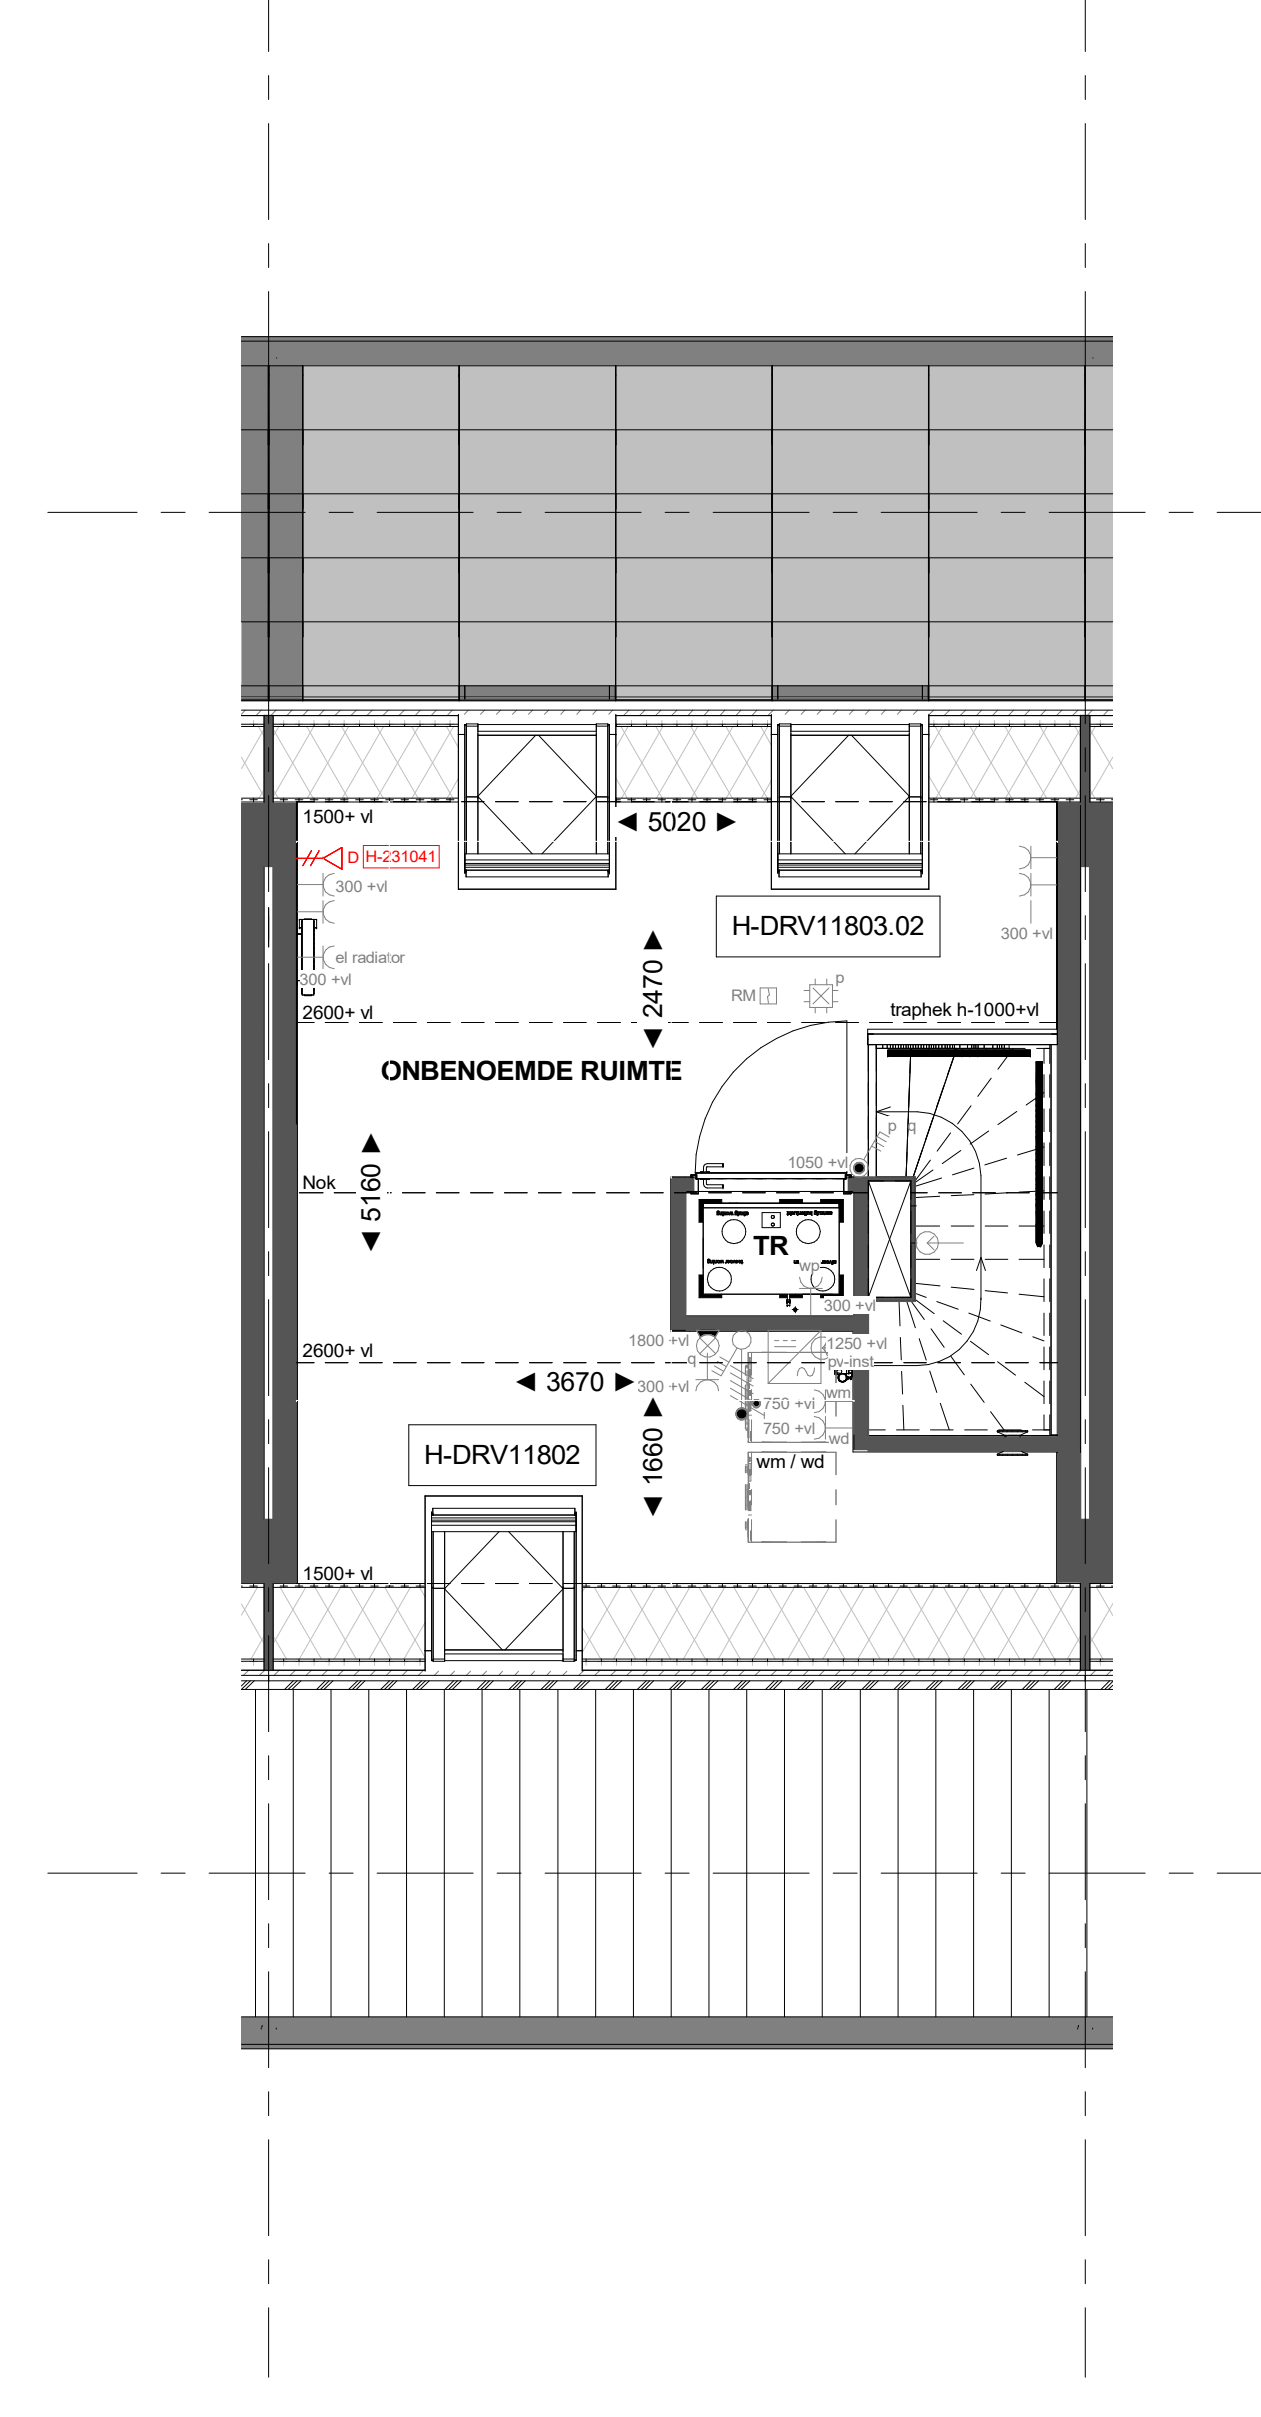

H-DRV11802.02

Dakraam 940x1.180 mm (v.z.v. Triple glas)
in de achtergevel t.p.v. de onbenoemde ruimte
(Doven slaapkamer 3) opgetrokken tussen pv-panelen

H-DRV11802

Dakraam 940x1.180 mm (v.z.v. Triple glas)
in de voorgevel t.p.v. de onbenoemde ruimte
(boven slaapkamer 2)

Tweede verdieping

heijmans

PROJECT
45 woningen Appelpaard te Hellevoetsluis
OPDRACHTGEVER
Heijmans Vastgoed
PAGE
Omgevingsvergunning
OMSCHRIJVING
Plattegronden 5400

GETEKEND DATUM GEWILZIGD DATUM AFMETING SCHAAI
THE 03-06-2025 AO 1:50 G107197

KO-Hxx-5.4