





Voorgevel




Linker zijgevel

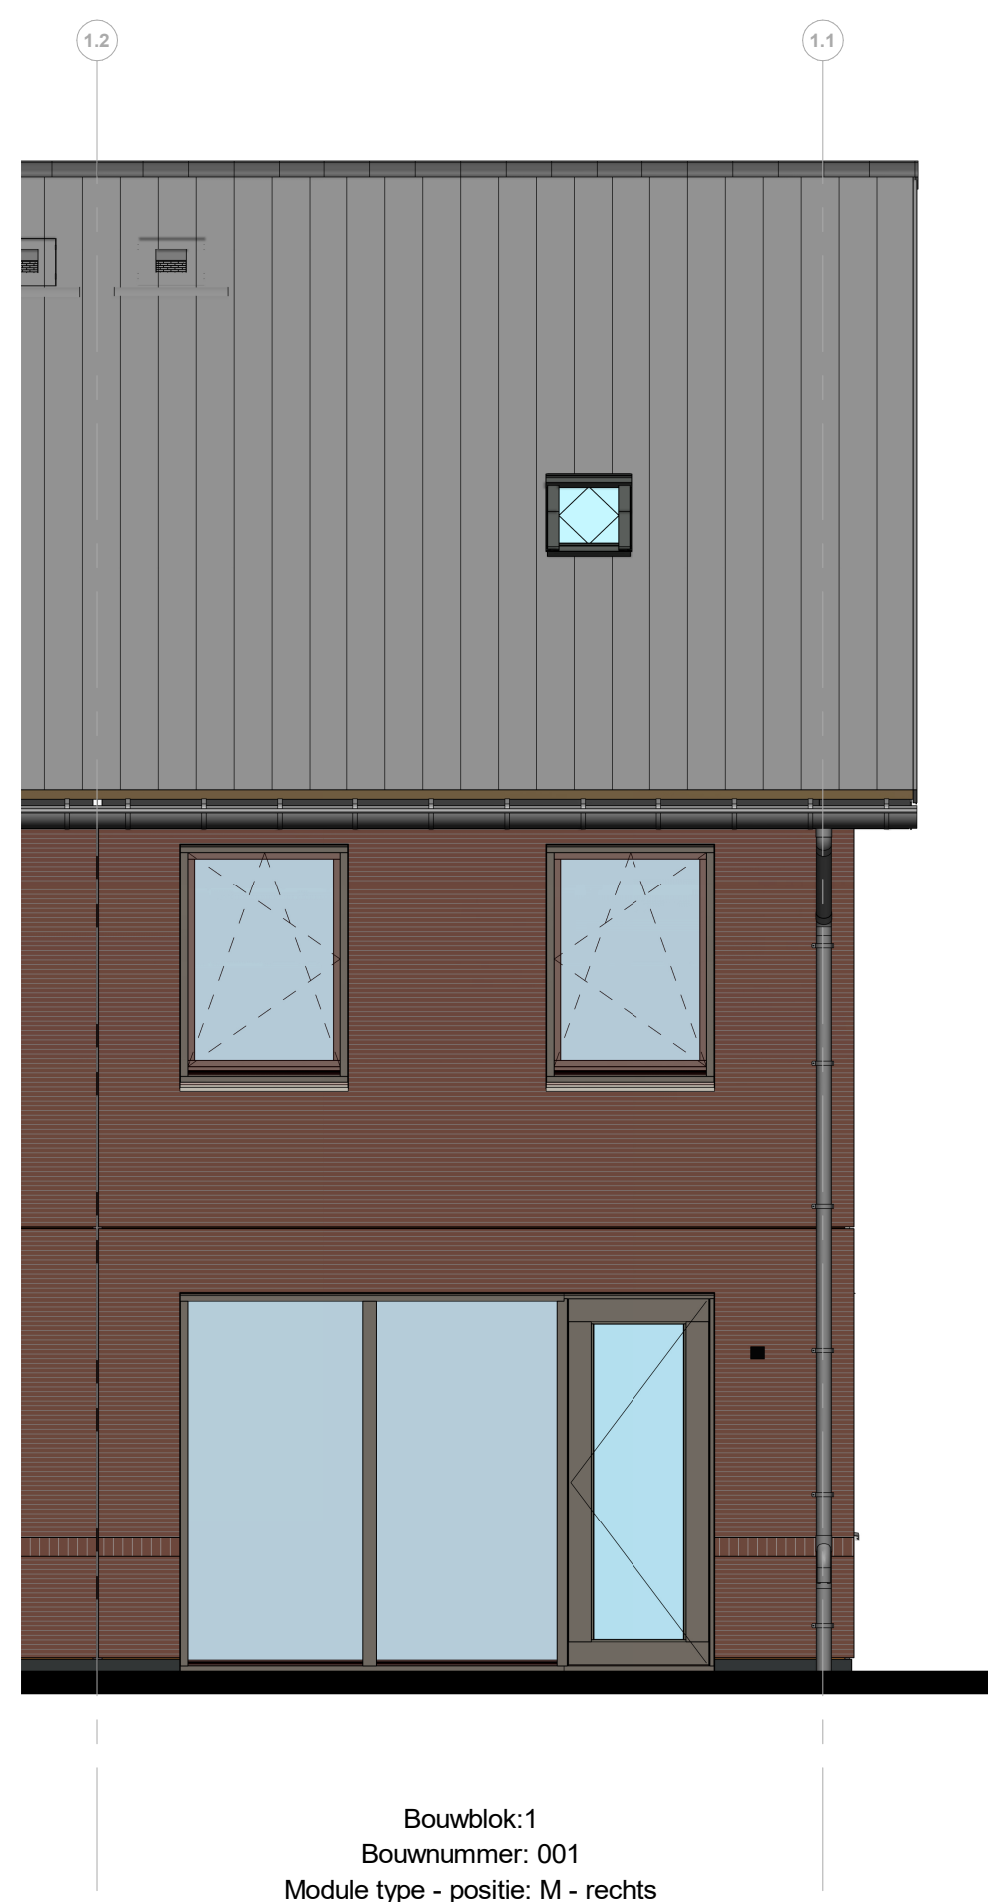


Achtergevel

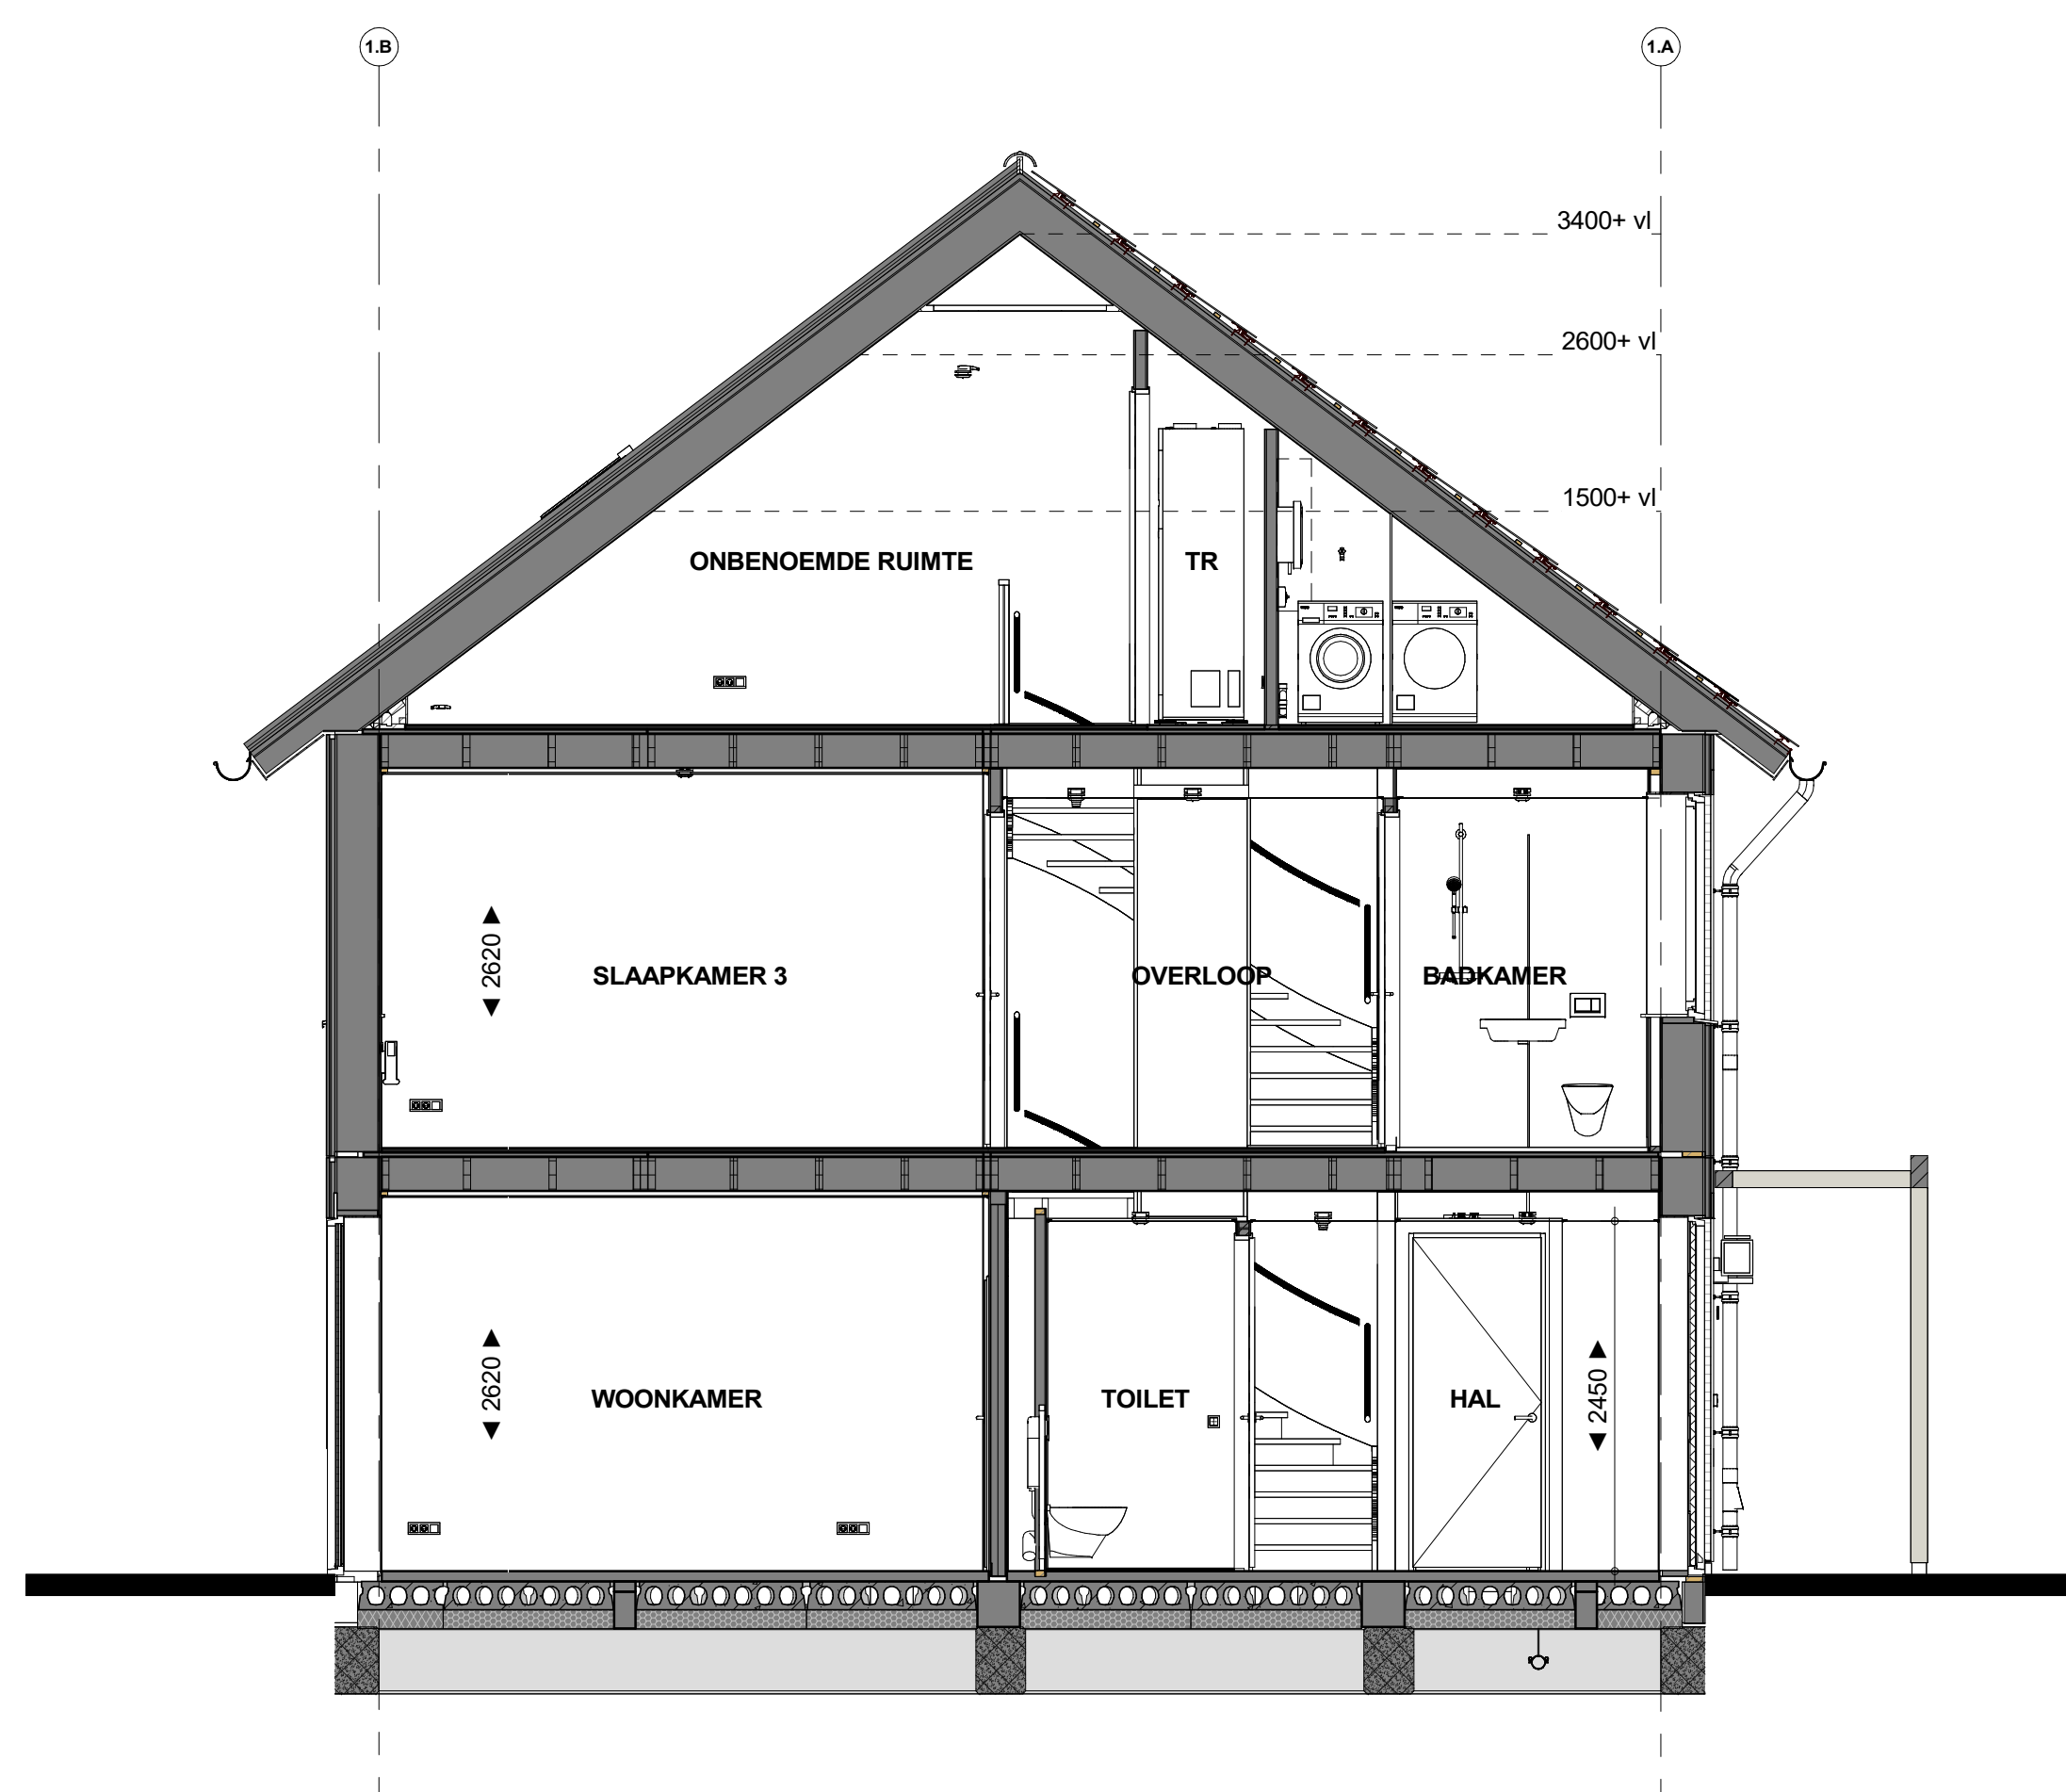


Doorsnede B01

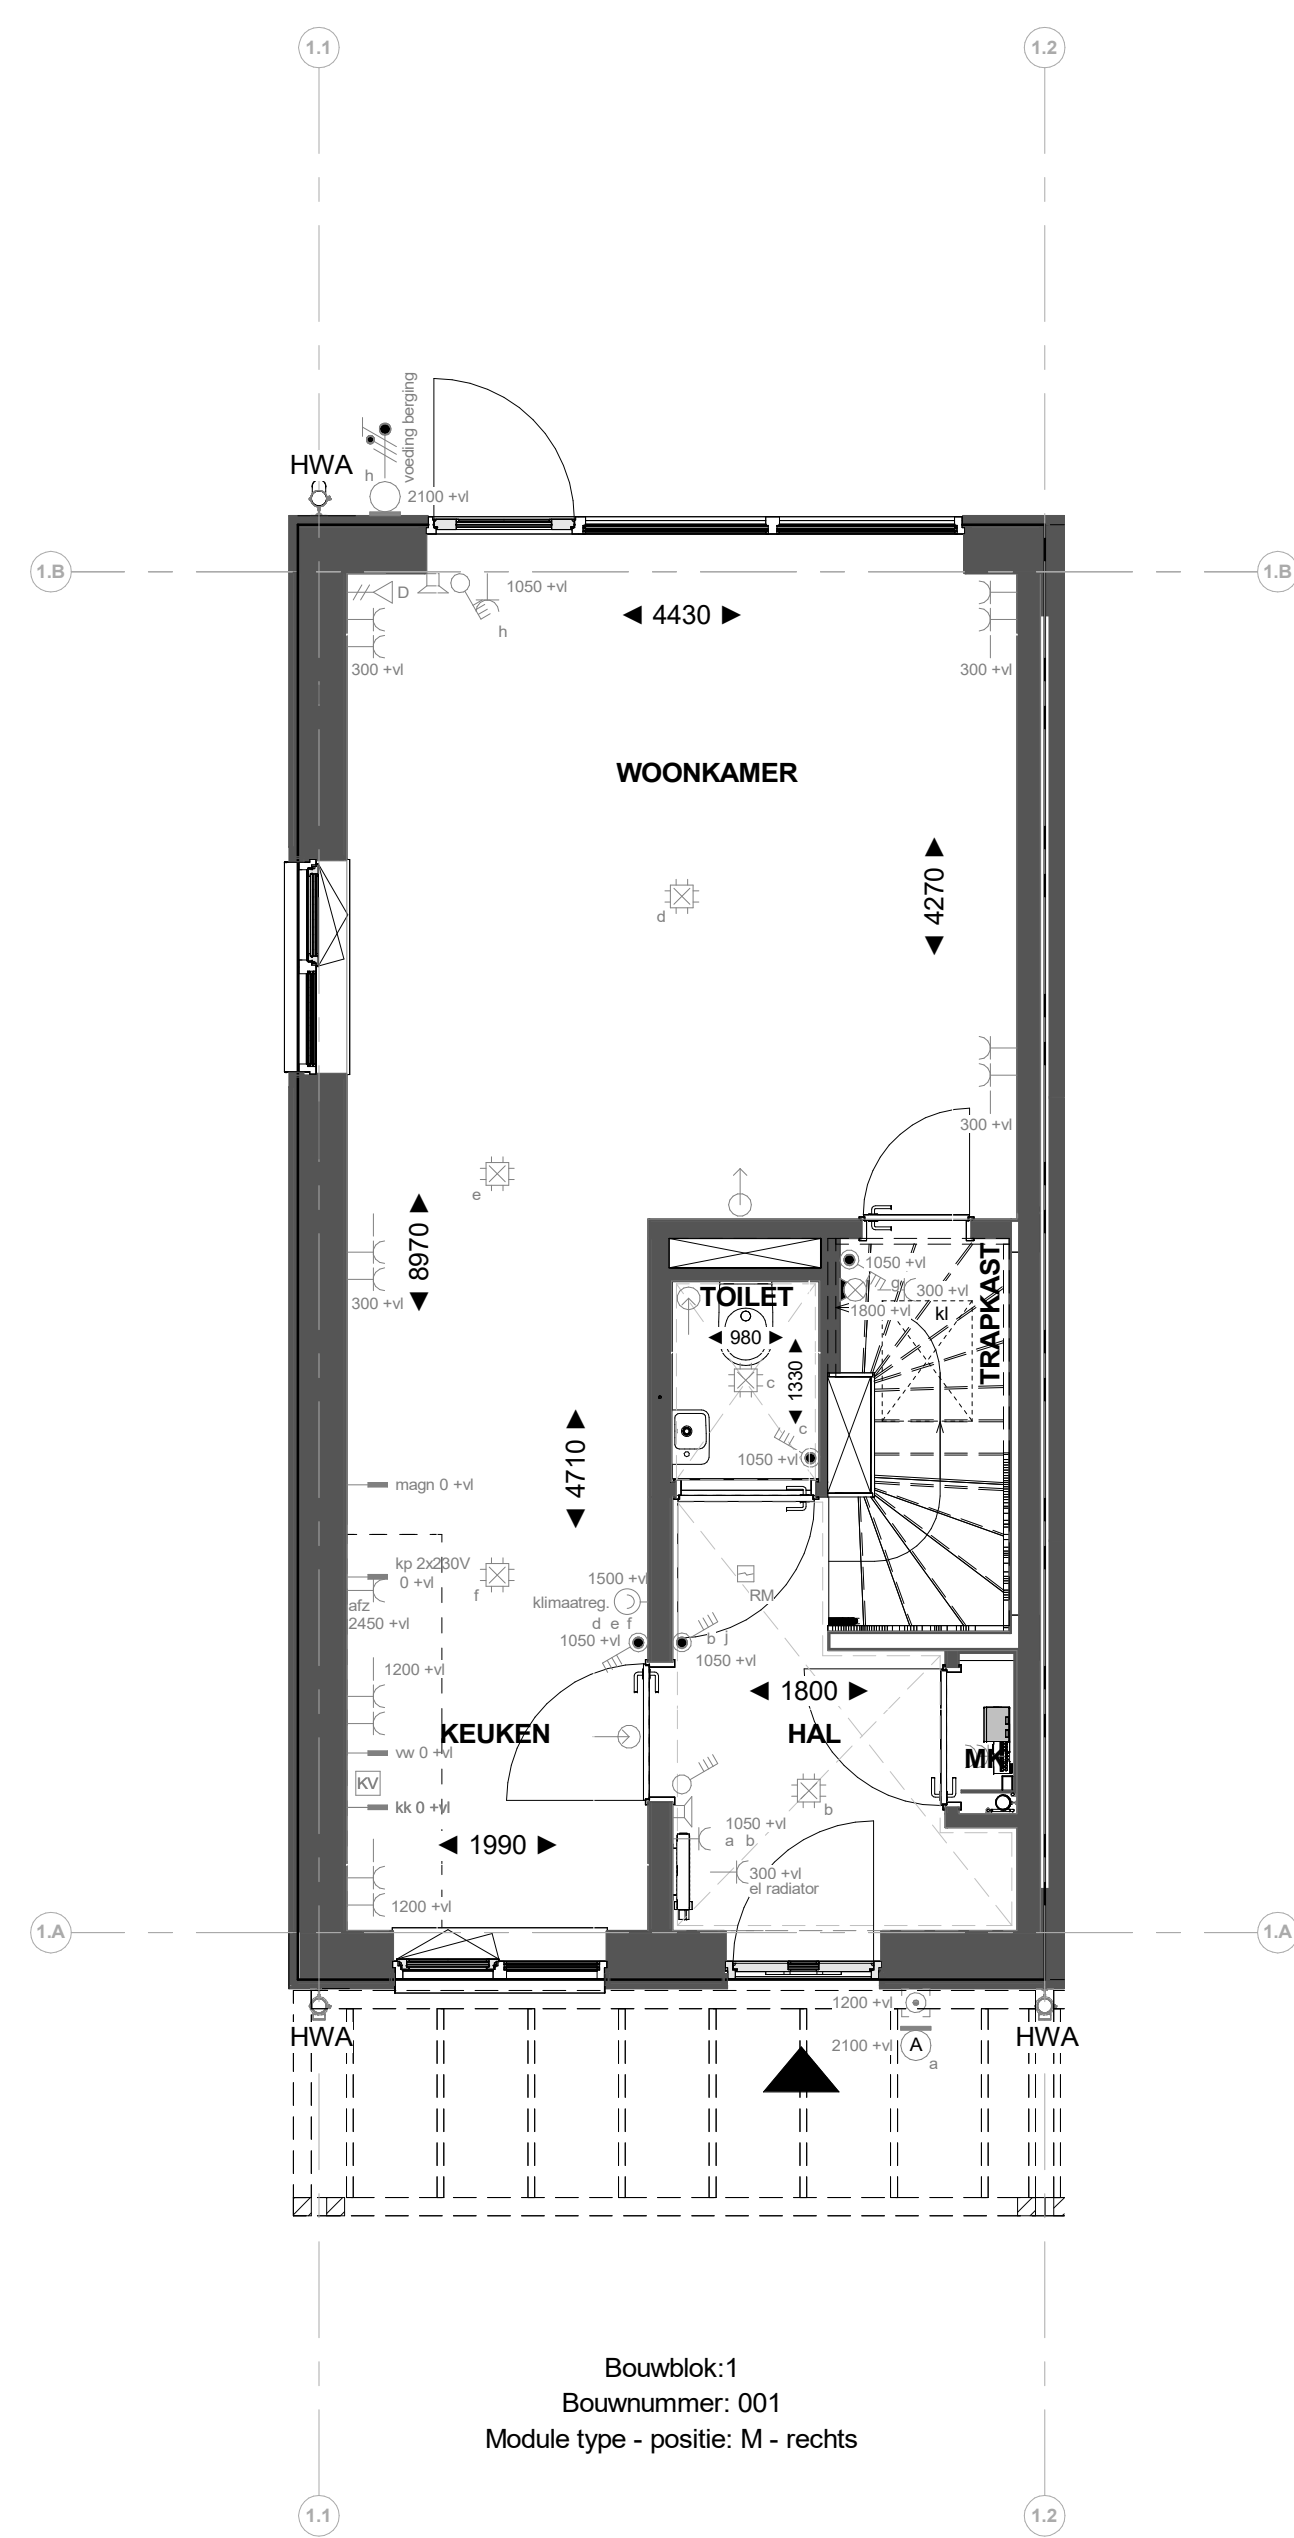


Begane grond

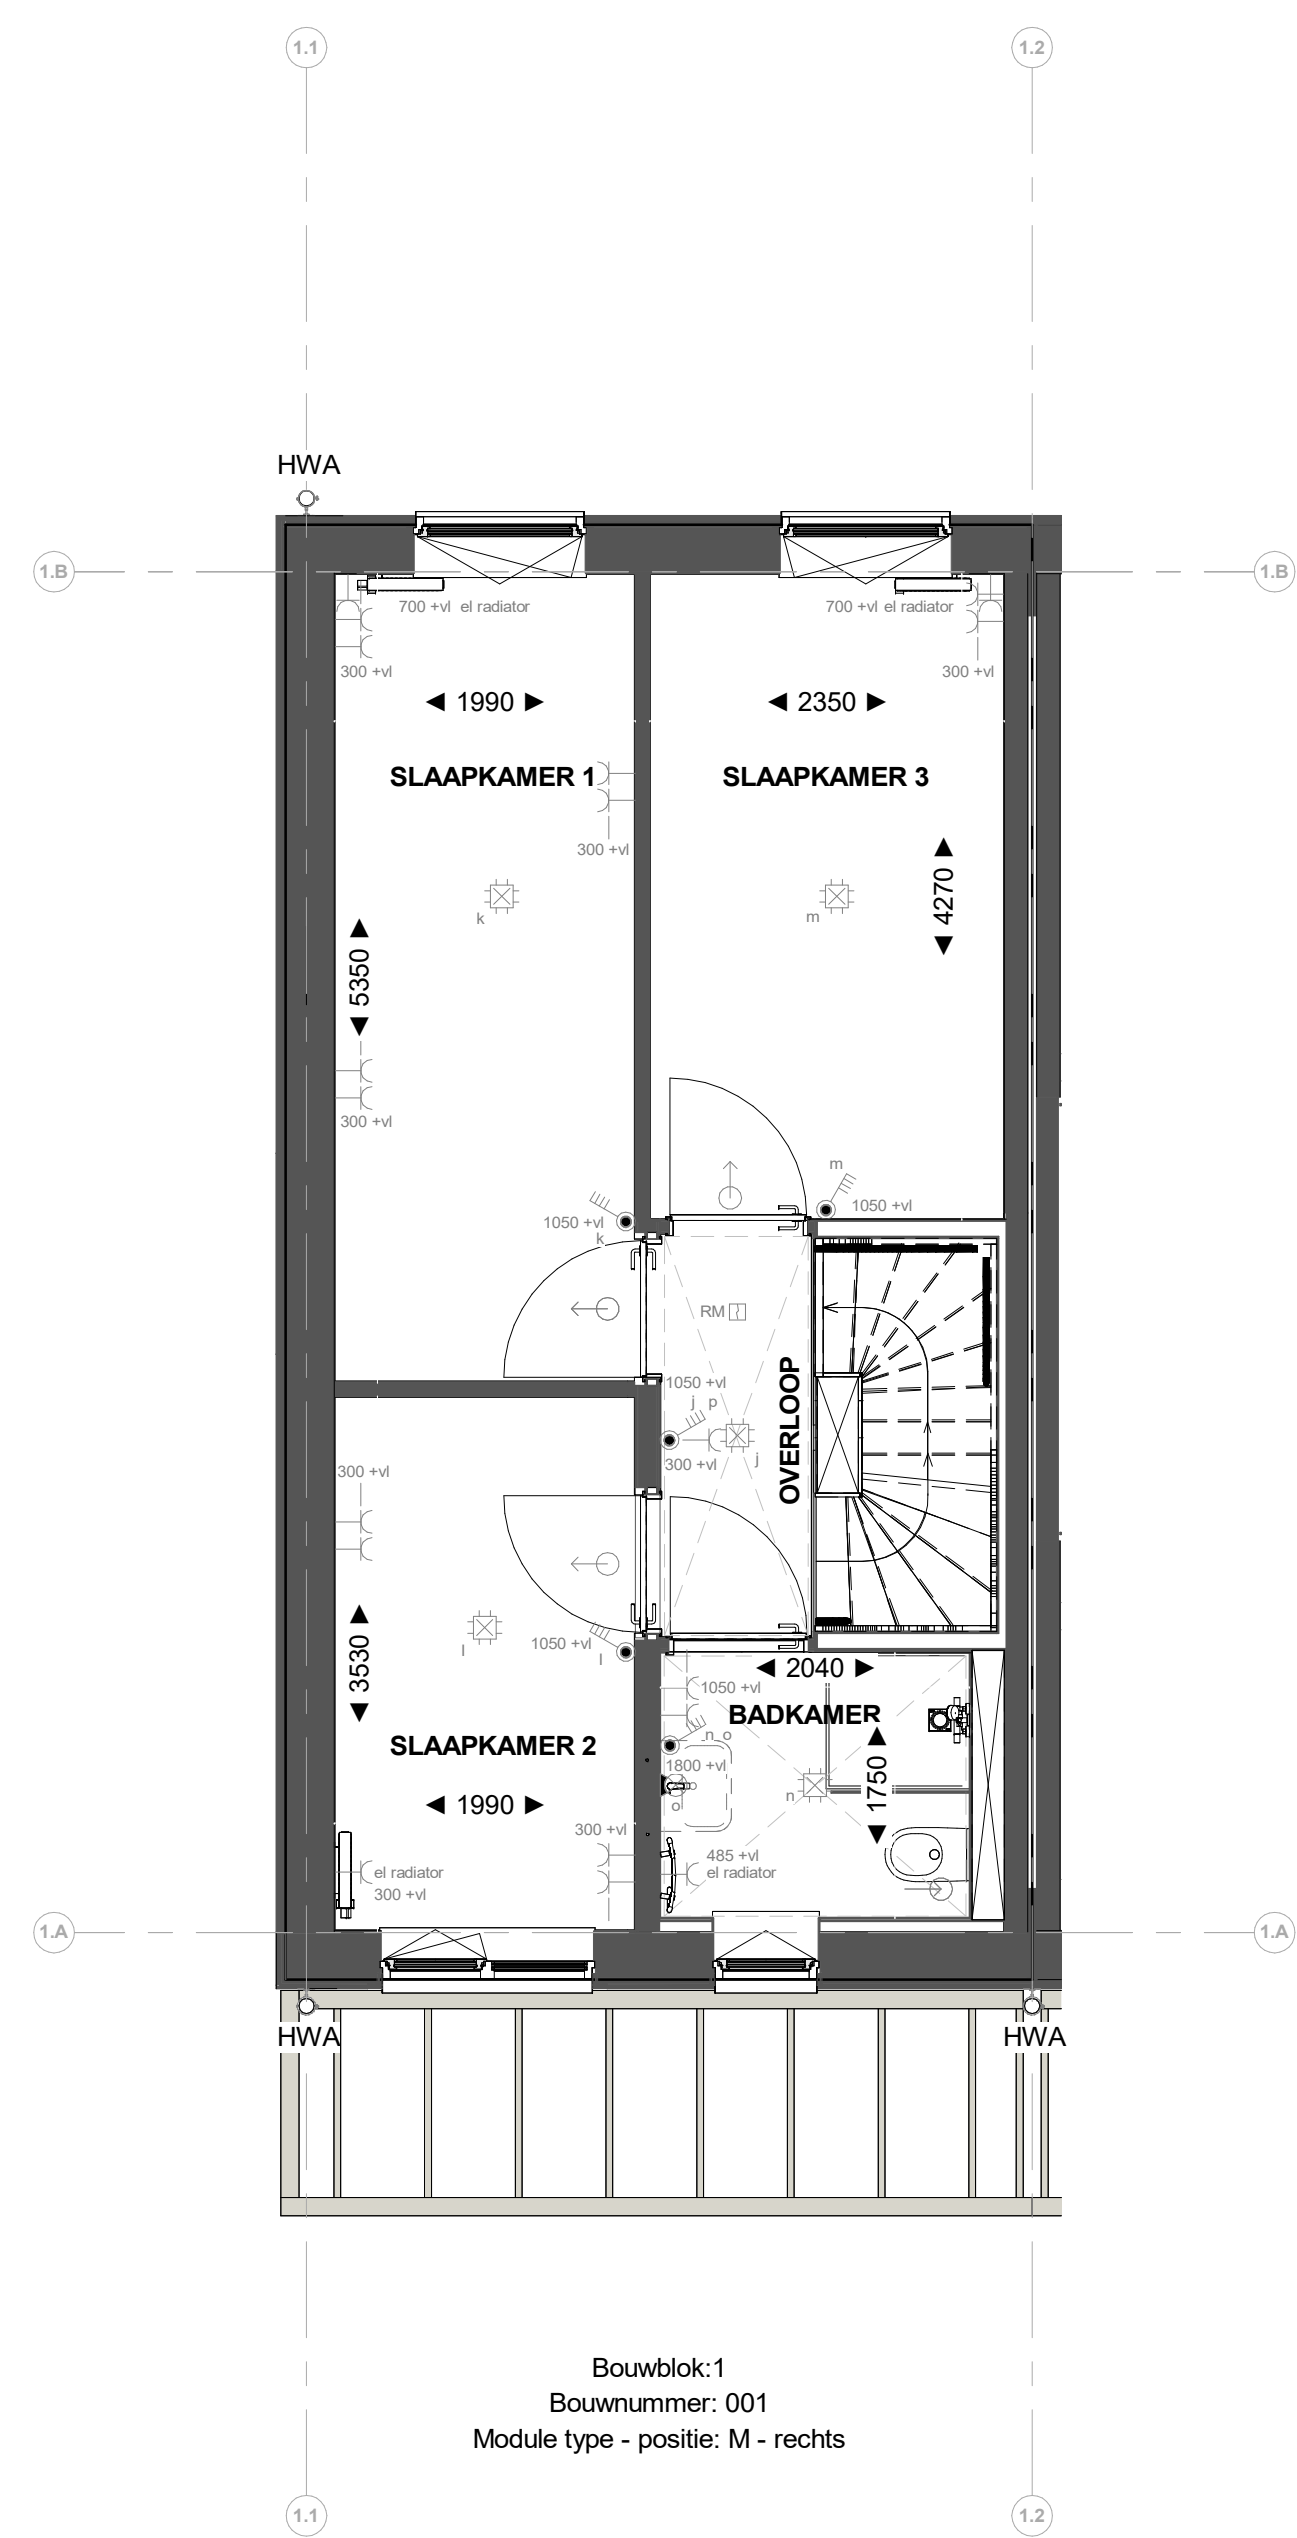

1e verdieping

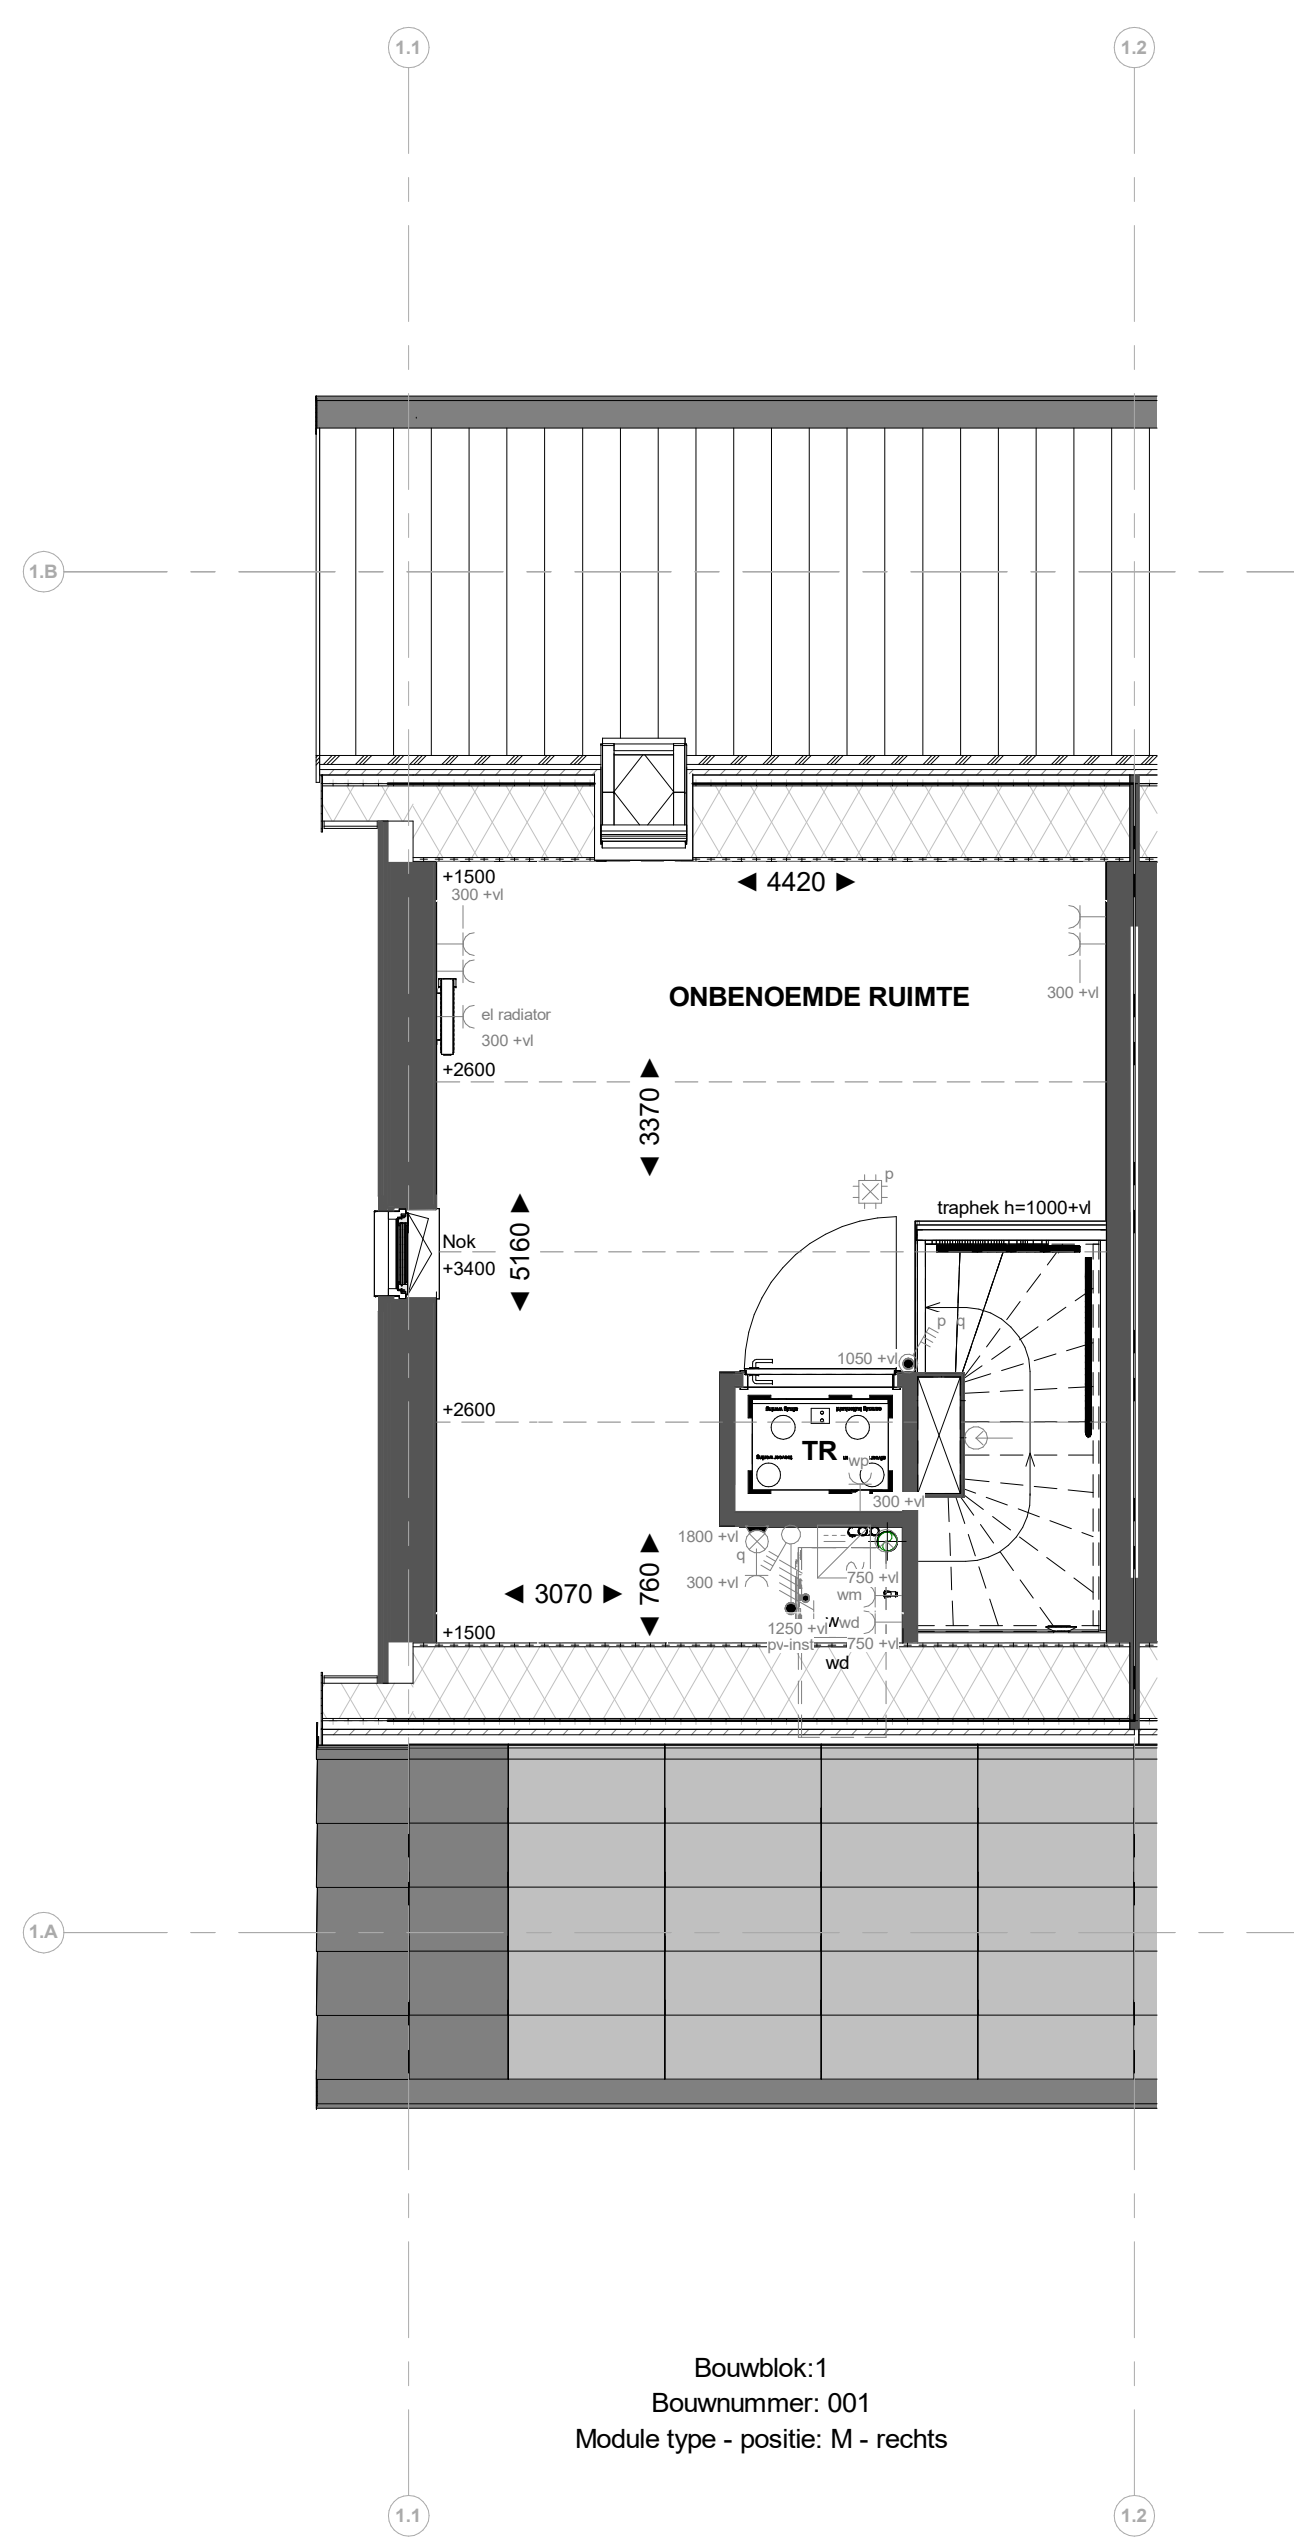

2e verdieping

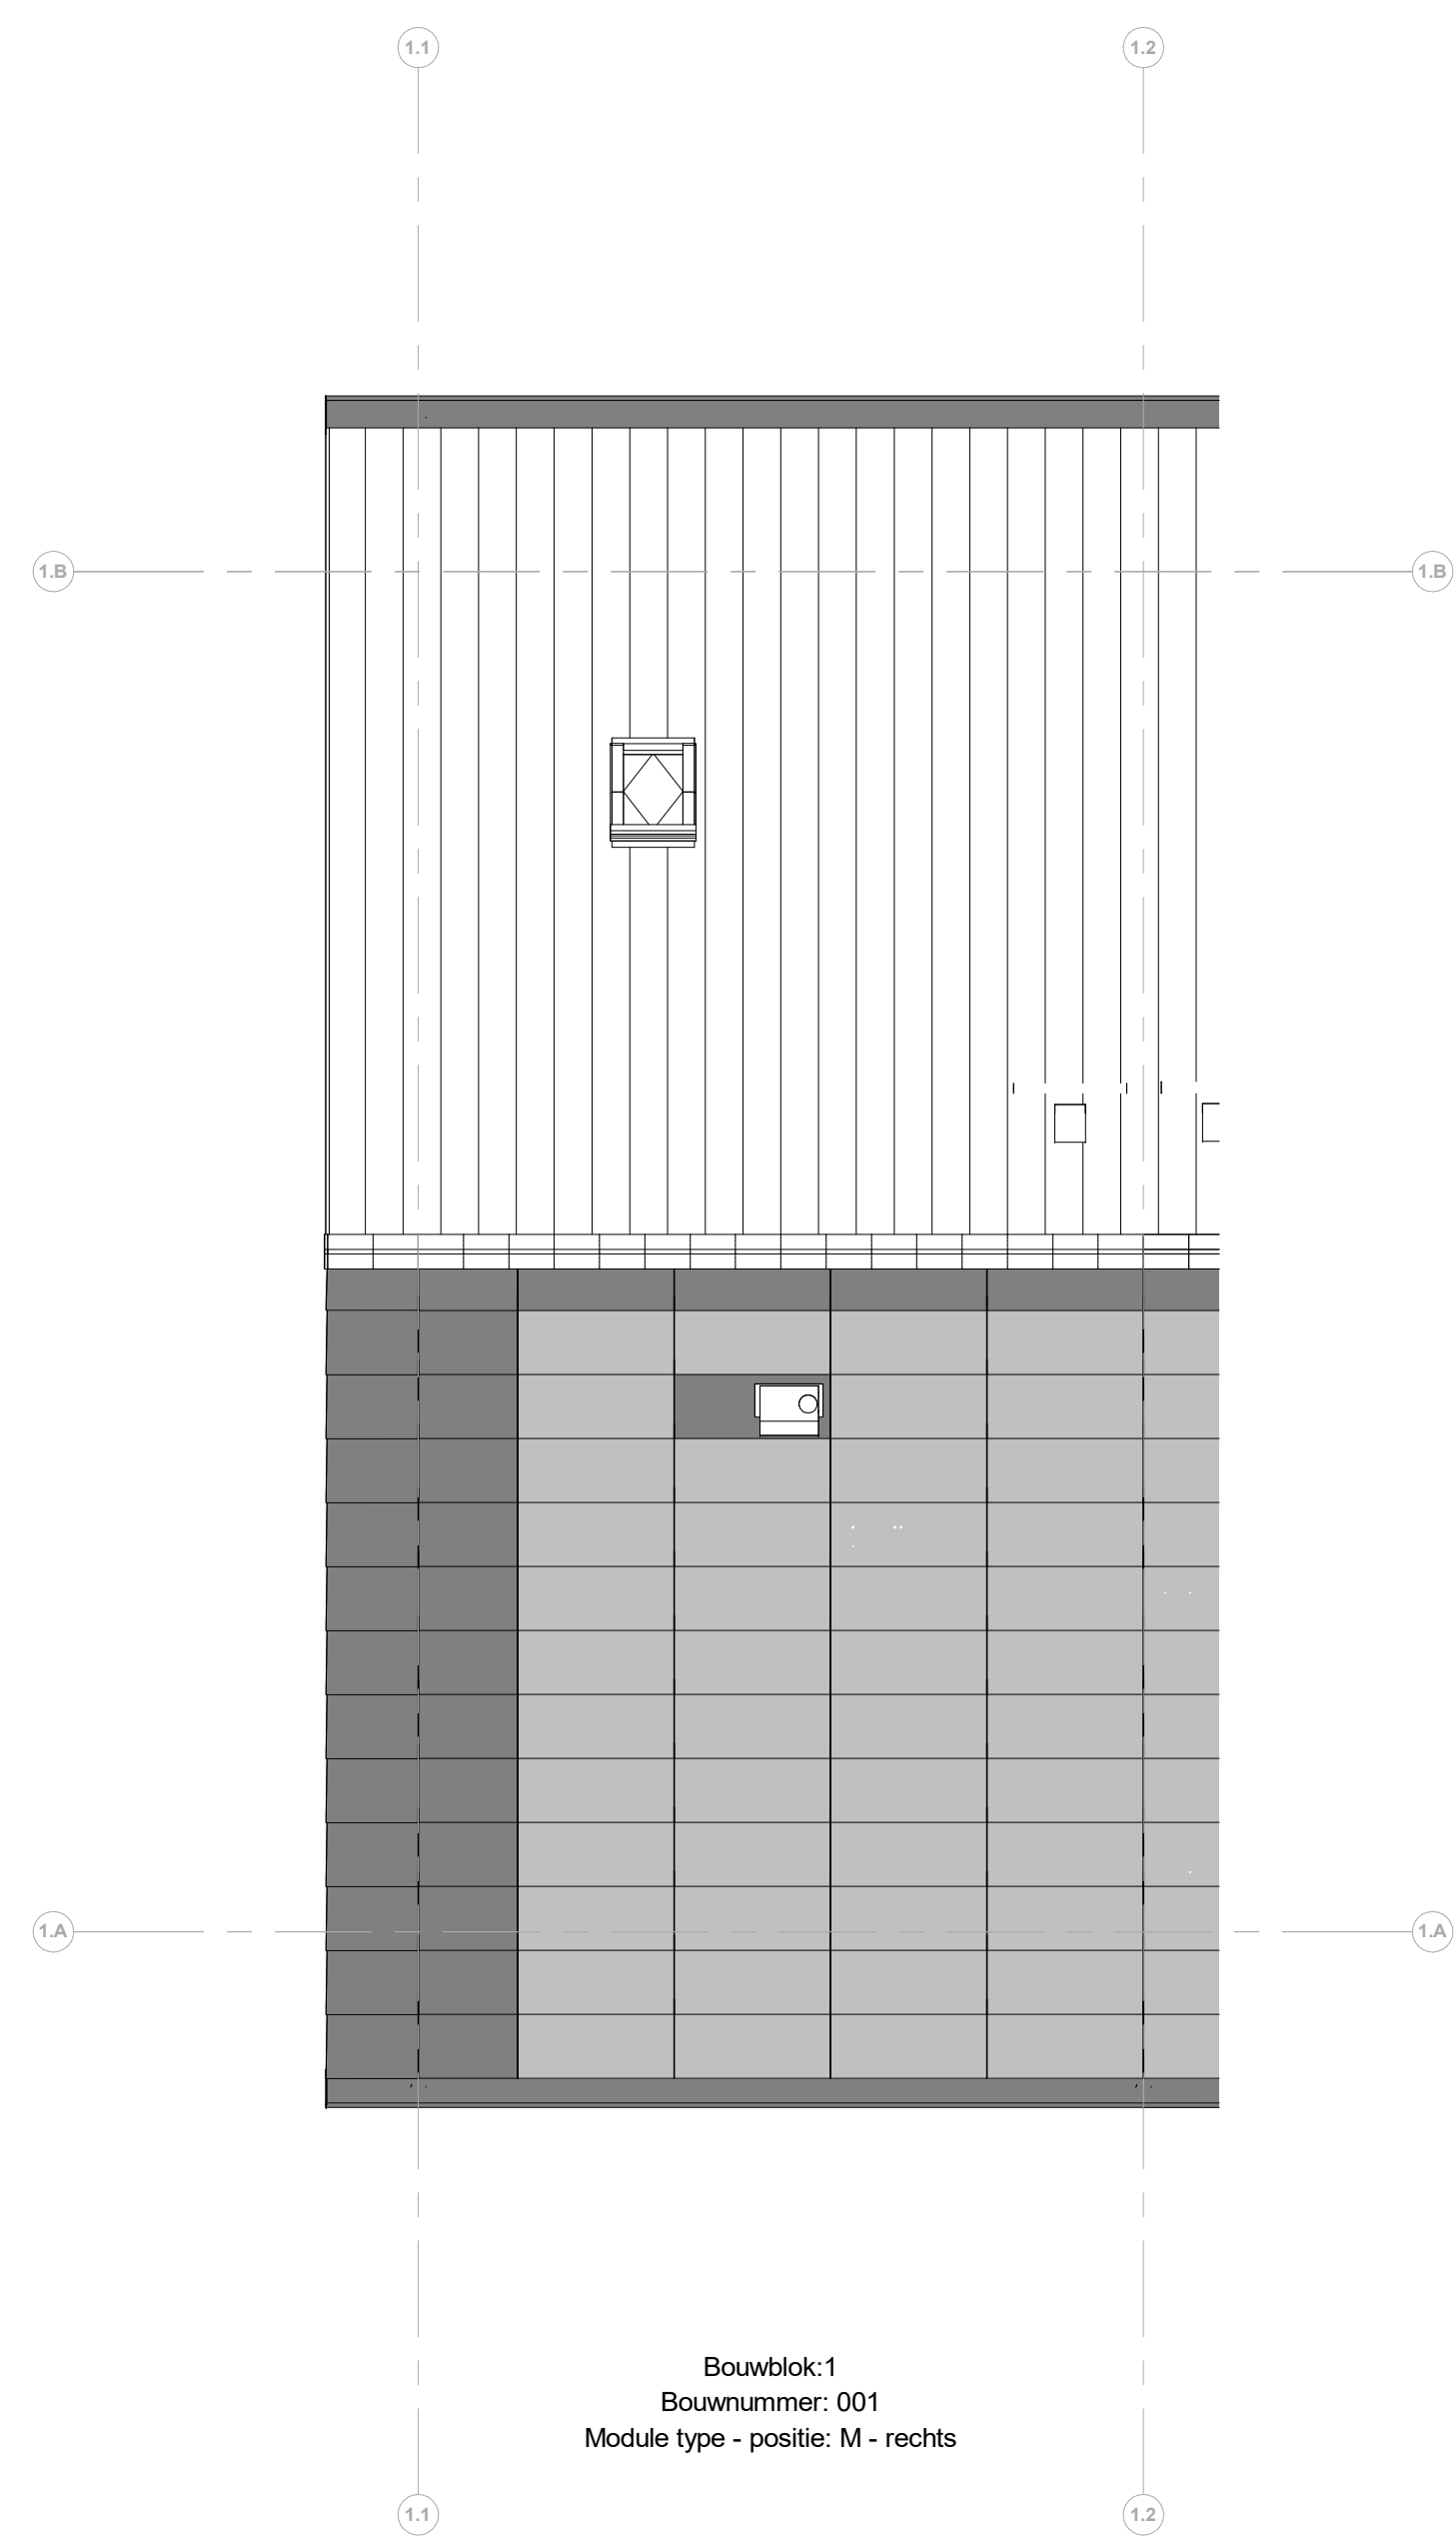

Dakaanzicht

Renvooi installaties

- Armatuur aansluiting aan buitenzijde woning op wand, incl. armatuur
- Aansluitpunt tlv armatuur op wand
- Aansluitpunt tlv verlichting
- Drainage sleuf
- Rookmelder, optisch op lichtnet conform NEN 2555
- Klimaatregelaar
- Pulschakelaar, 4-euwig
- Pulschakelaar, 4-euwig uitgerust met verlichtings schakelaar
- Wandcontactdoos 1-euwig tlv daling warmtepomp
- Wandcontactdoos 1-euwig met beschermingscontact
- Wandcontactdoos 2-euwig met beschermingscontact, waterdicht, verticaal
- Wandcontactdoos 2-euwig met beschermingscontact en blindplaat
- Wandcontactdoos 2-euwig met beschermingscontact en pulschakelaar 4-euwig
- Wandcontactdoos 2-euwig met beschermingscontact en 2-euwig data-aansluitpunt algemeen
- Wandcontactdoos 2-euwig met beschermingscontact en bedrade voorleiding voor 2-euwig data-aansluitpunt, niet afgezonderd
- Buizer tlv deurbelgnaai en pulschakelaar 4-euwig en wandcontactdoos 1-euwig met beschermingscontact
- Centraal tlv afvoerleiding
- Verdeeldrinking
- Centraal aardingpunt
- Hoofdaardpunt in meterkast
- Aansluitpunt 1 fase, nul en beschermingscontact
- Aansluitpunt 3 fase, nul en beschermingscontact met verlichtingschakelaar tlv po-kabel
- Omvormer PV-installatie
- Optisch geleide elektrische radiator
- Inbouwpunt installaties
- Afsluippunt installaties
- Buitenruimte
- Schroefpunt

Renvooi Bouwkundig

- kapconstructie
- verlaagd plafond 2450 + vl
- douchelook
- fontein
- wastafel
- WM = opstelplaats wasmachine
- WV = opstelplaats wasdroger
- HWA
- Hemelsluisdeur
- Mossdum dak
- X-roof paneel
- X-roof paspaneel
- Entree symbool
- Kuipdik



PROJECT
45 woningen Appelpaard te Hellevoetsluis
OPDRACHTGEVER
Heijmans Vastgoed
PAGE
Omgevingsvergunning
OMSCHRIJVING
Verkooptekening B001