


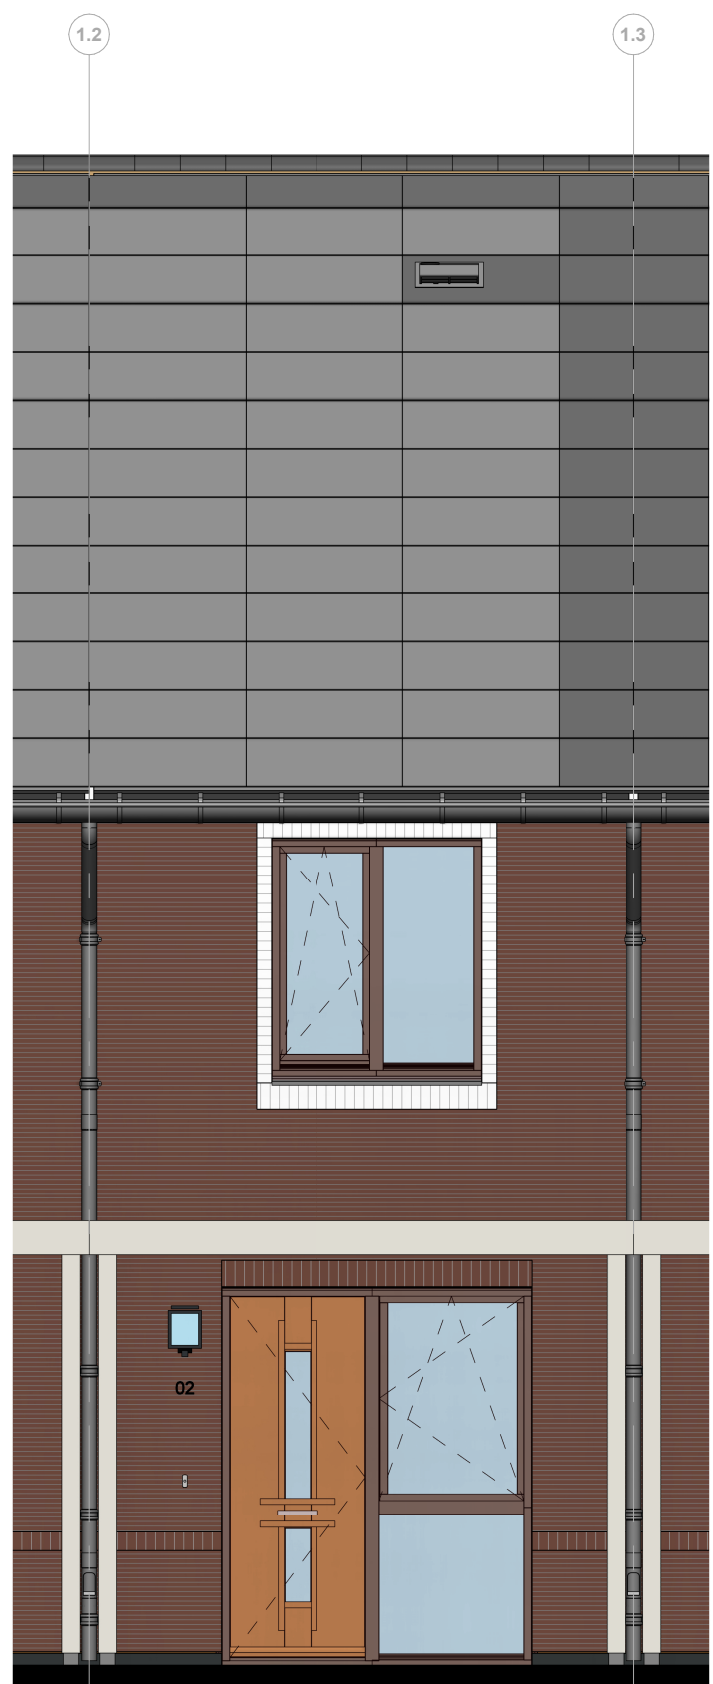


Bouwblok:1
Bouwnummer: 002
Module type - positie: XS - links

Voorgevel




Bouwblok:1
Bouwnummer: 002
Module type - positie: XS - links

Achtergevel

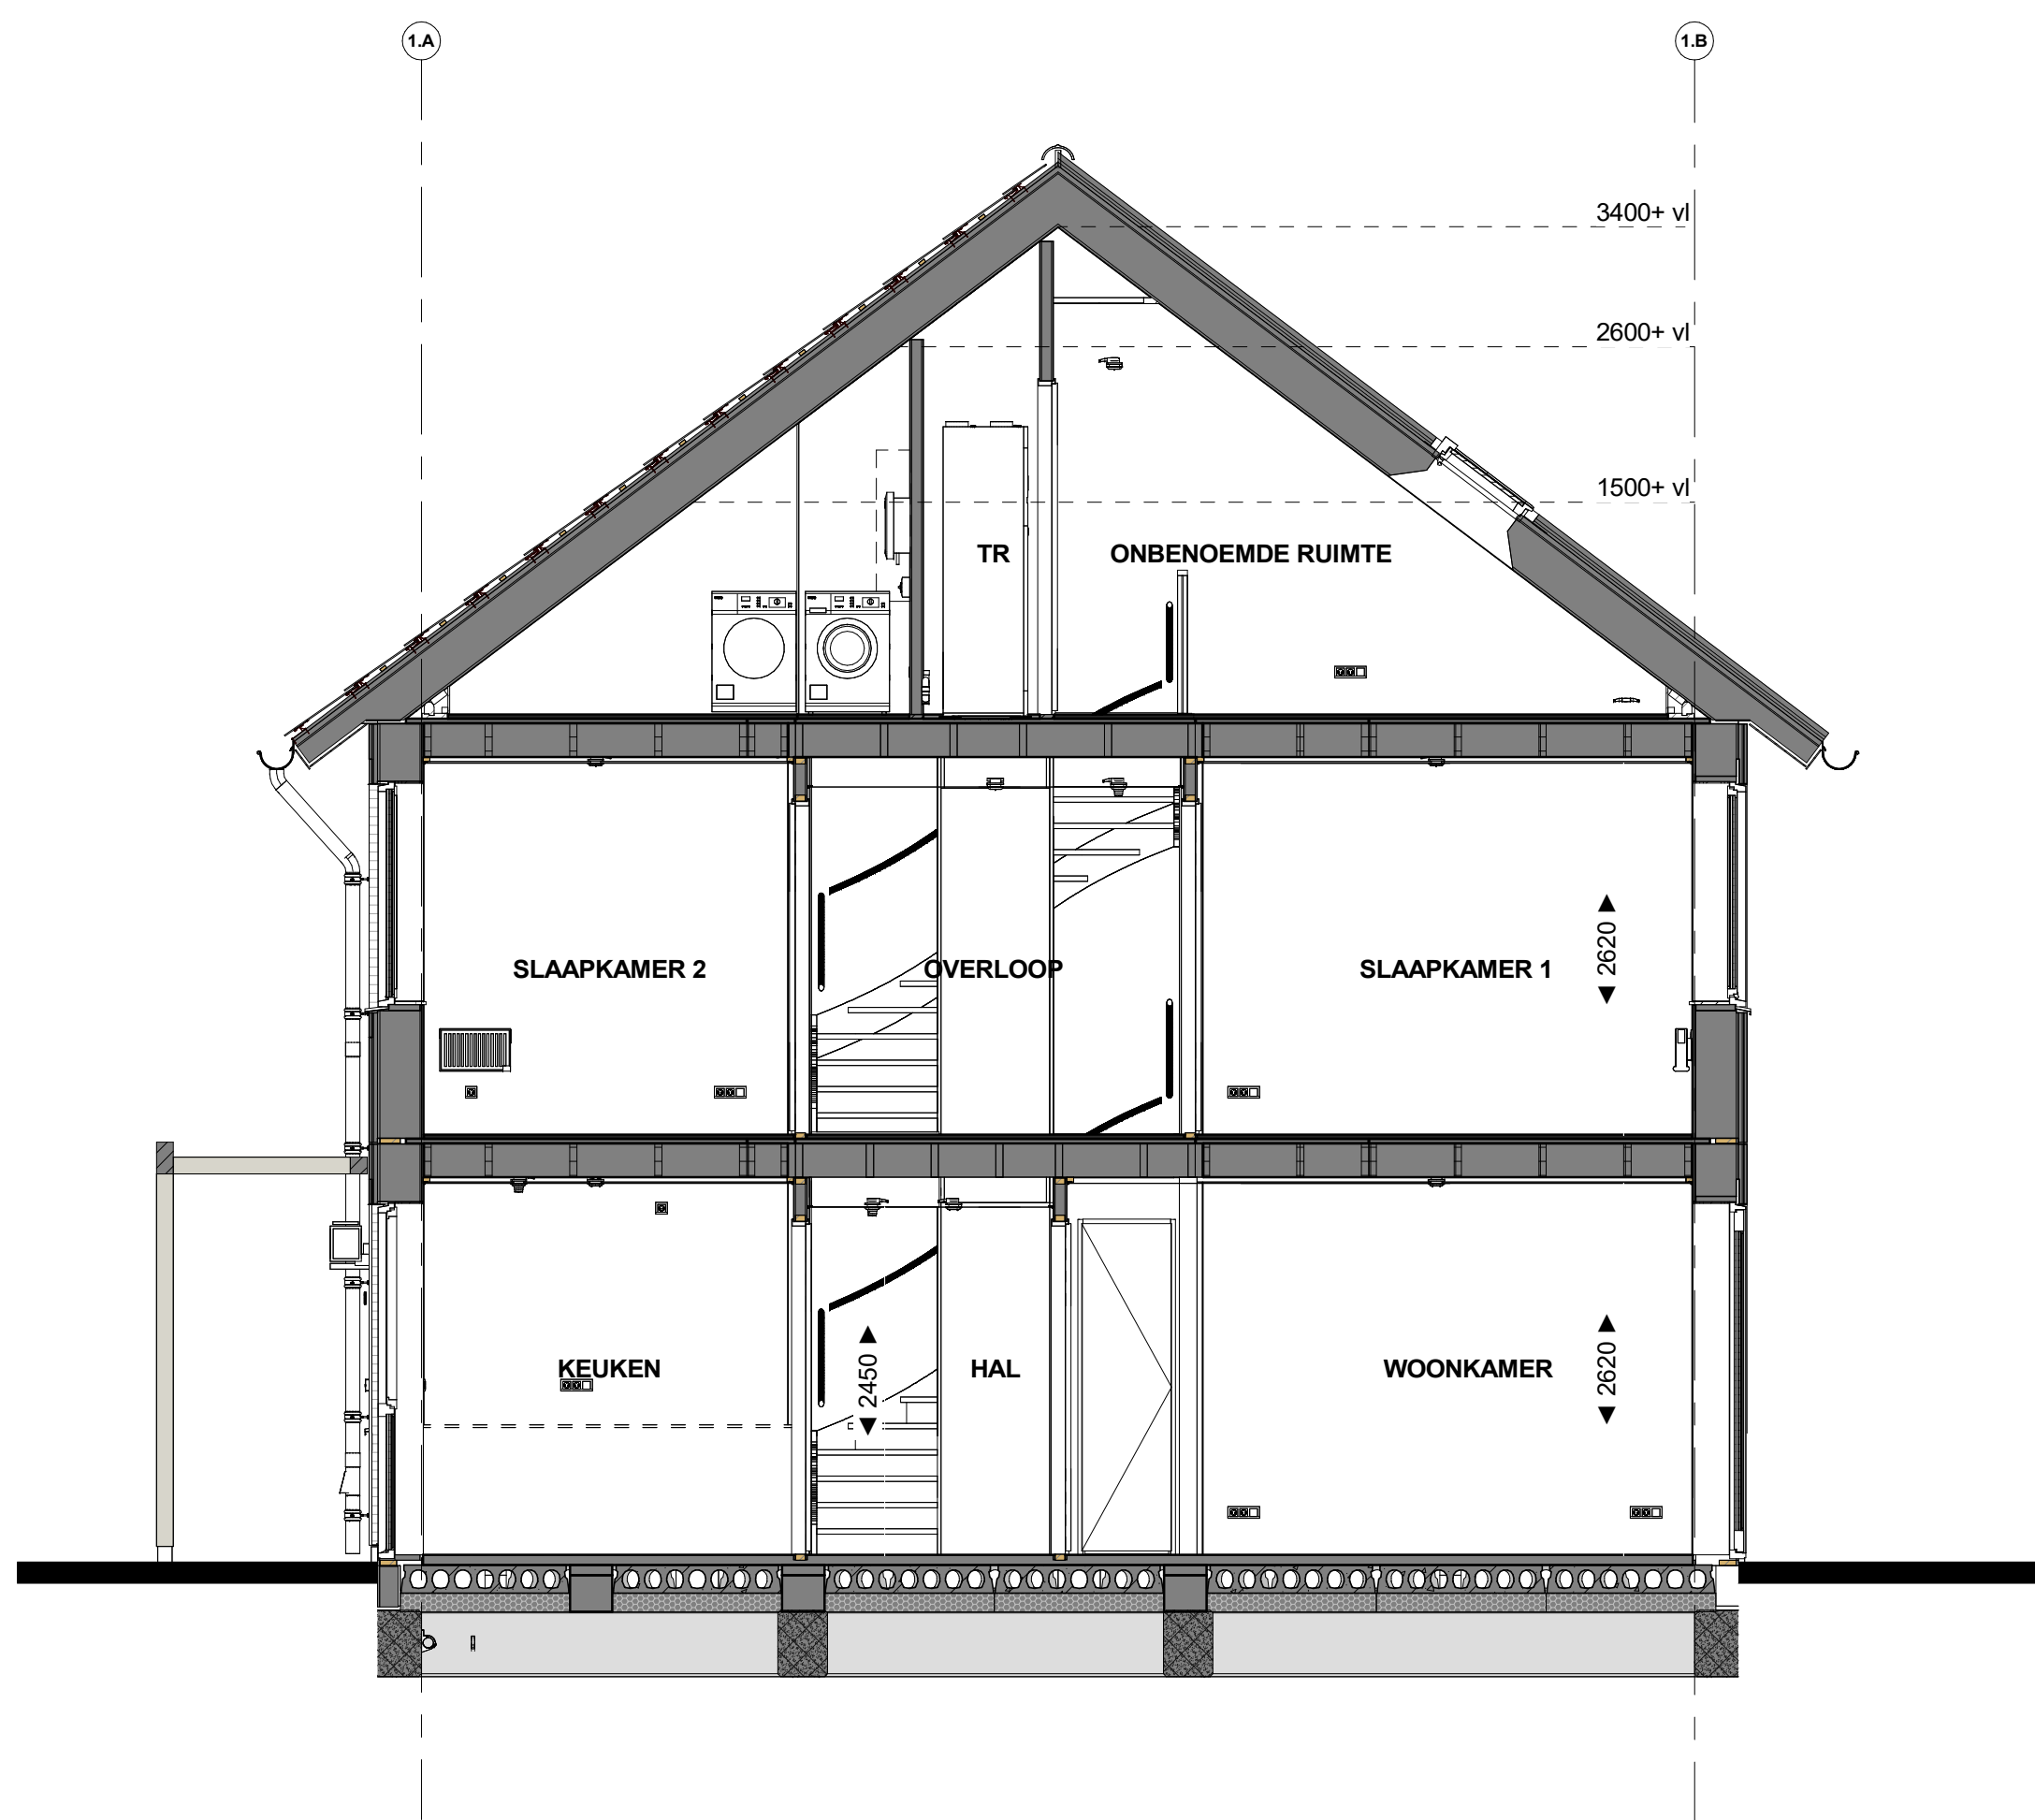


Doorsnede B02

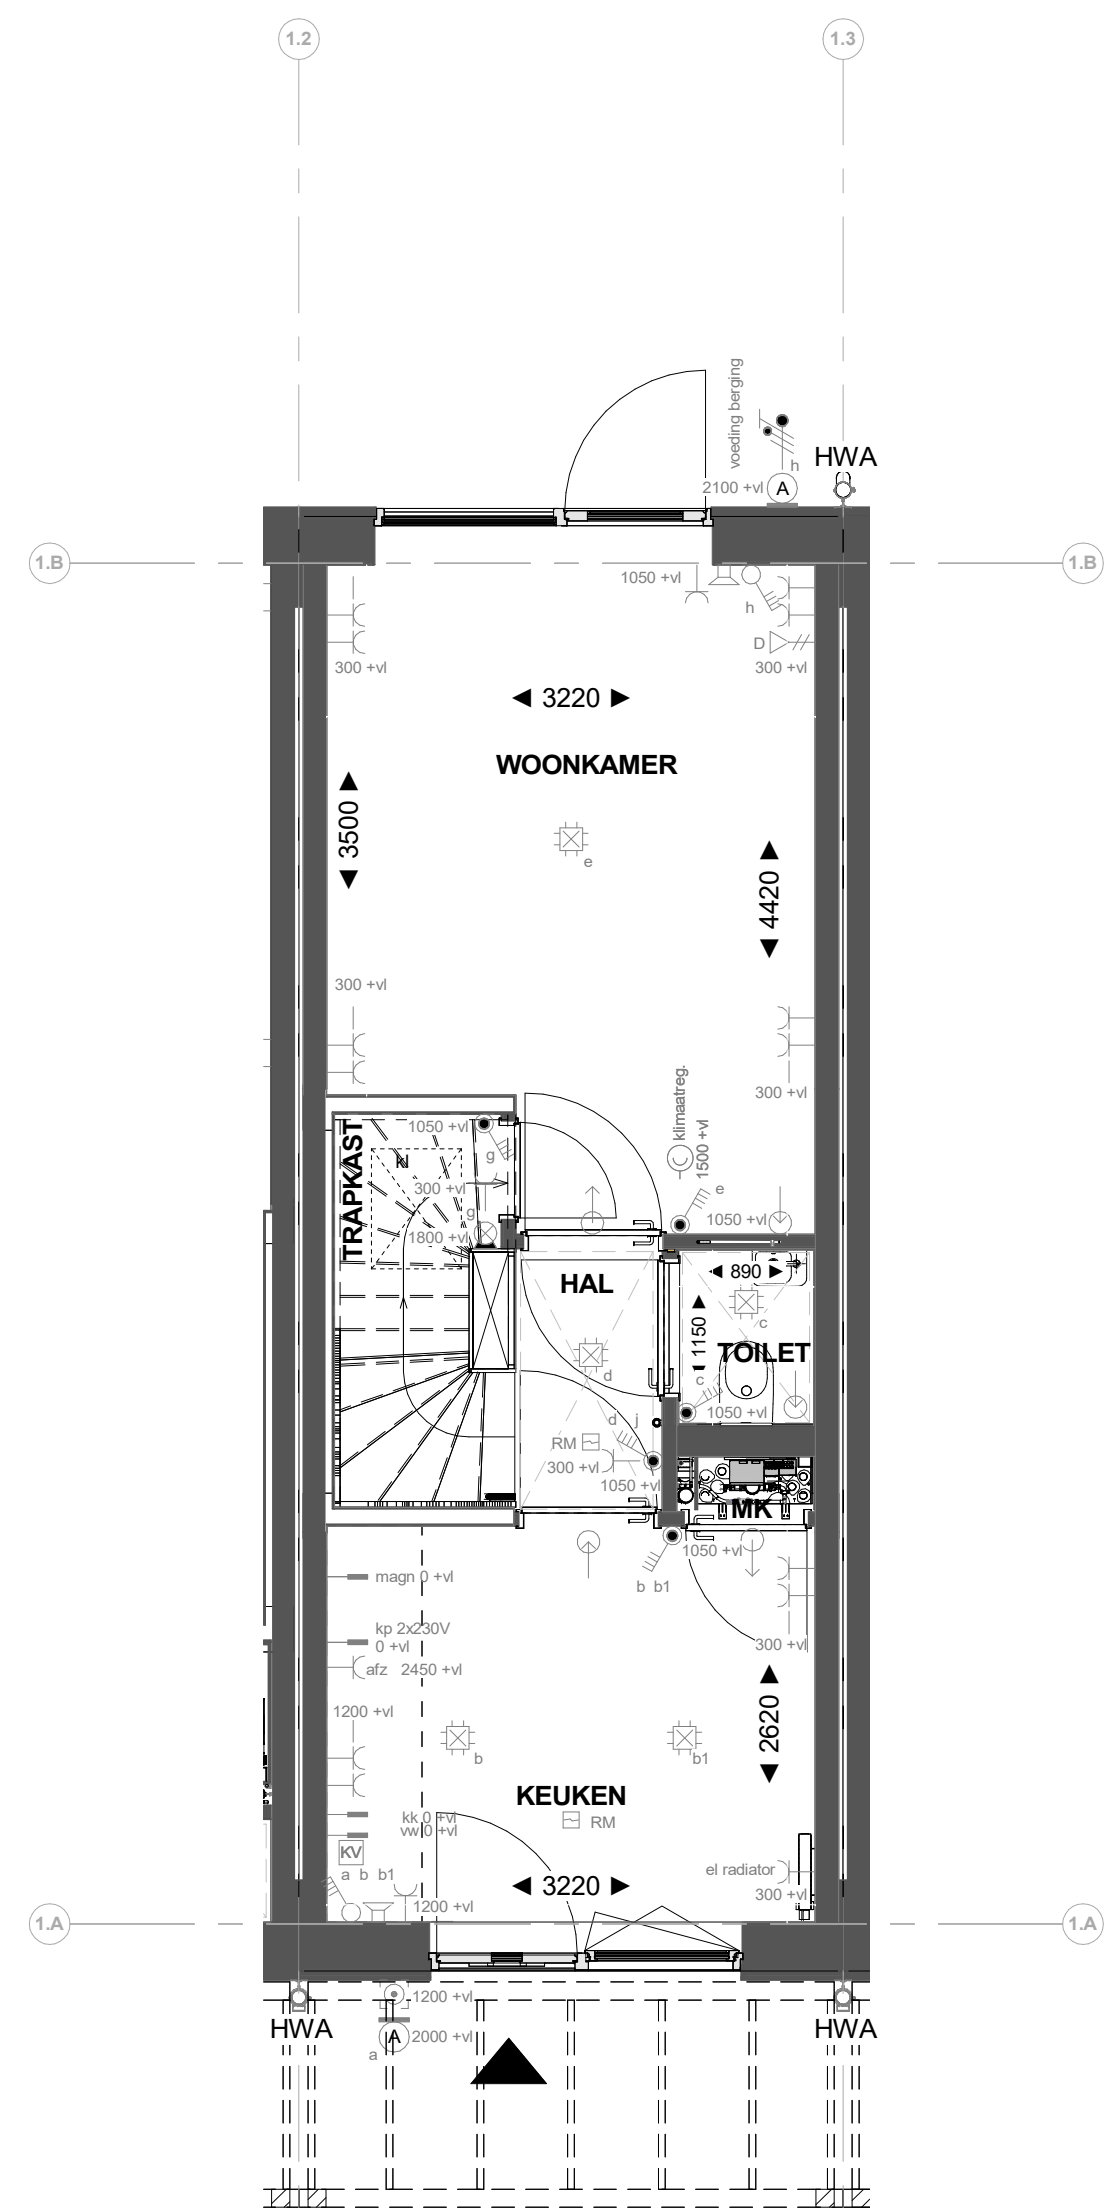


Bouwblok:1
Bouwnummer: 002
Module type - positie: XS - links

Begane grond

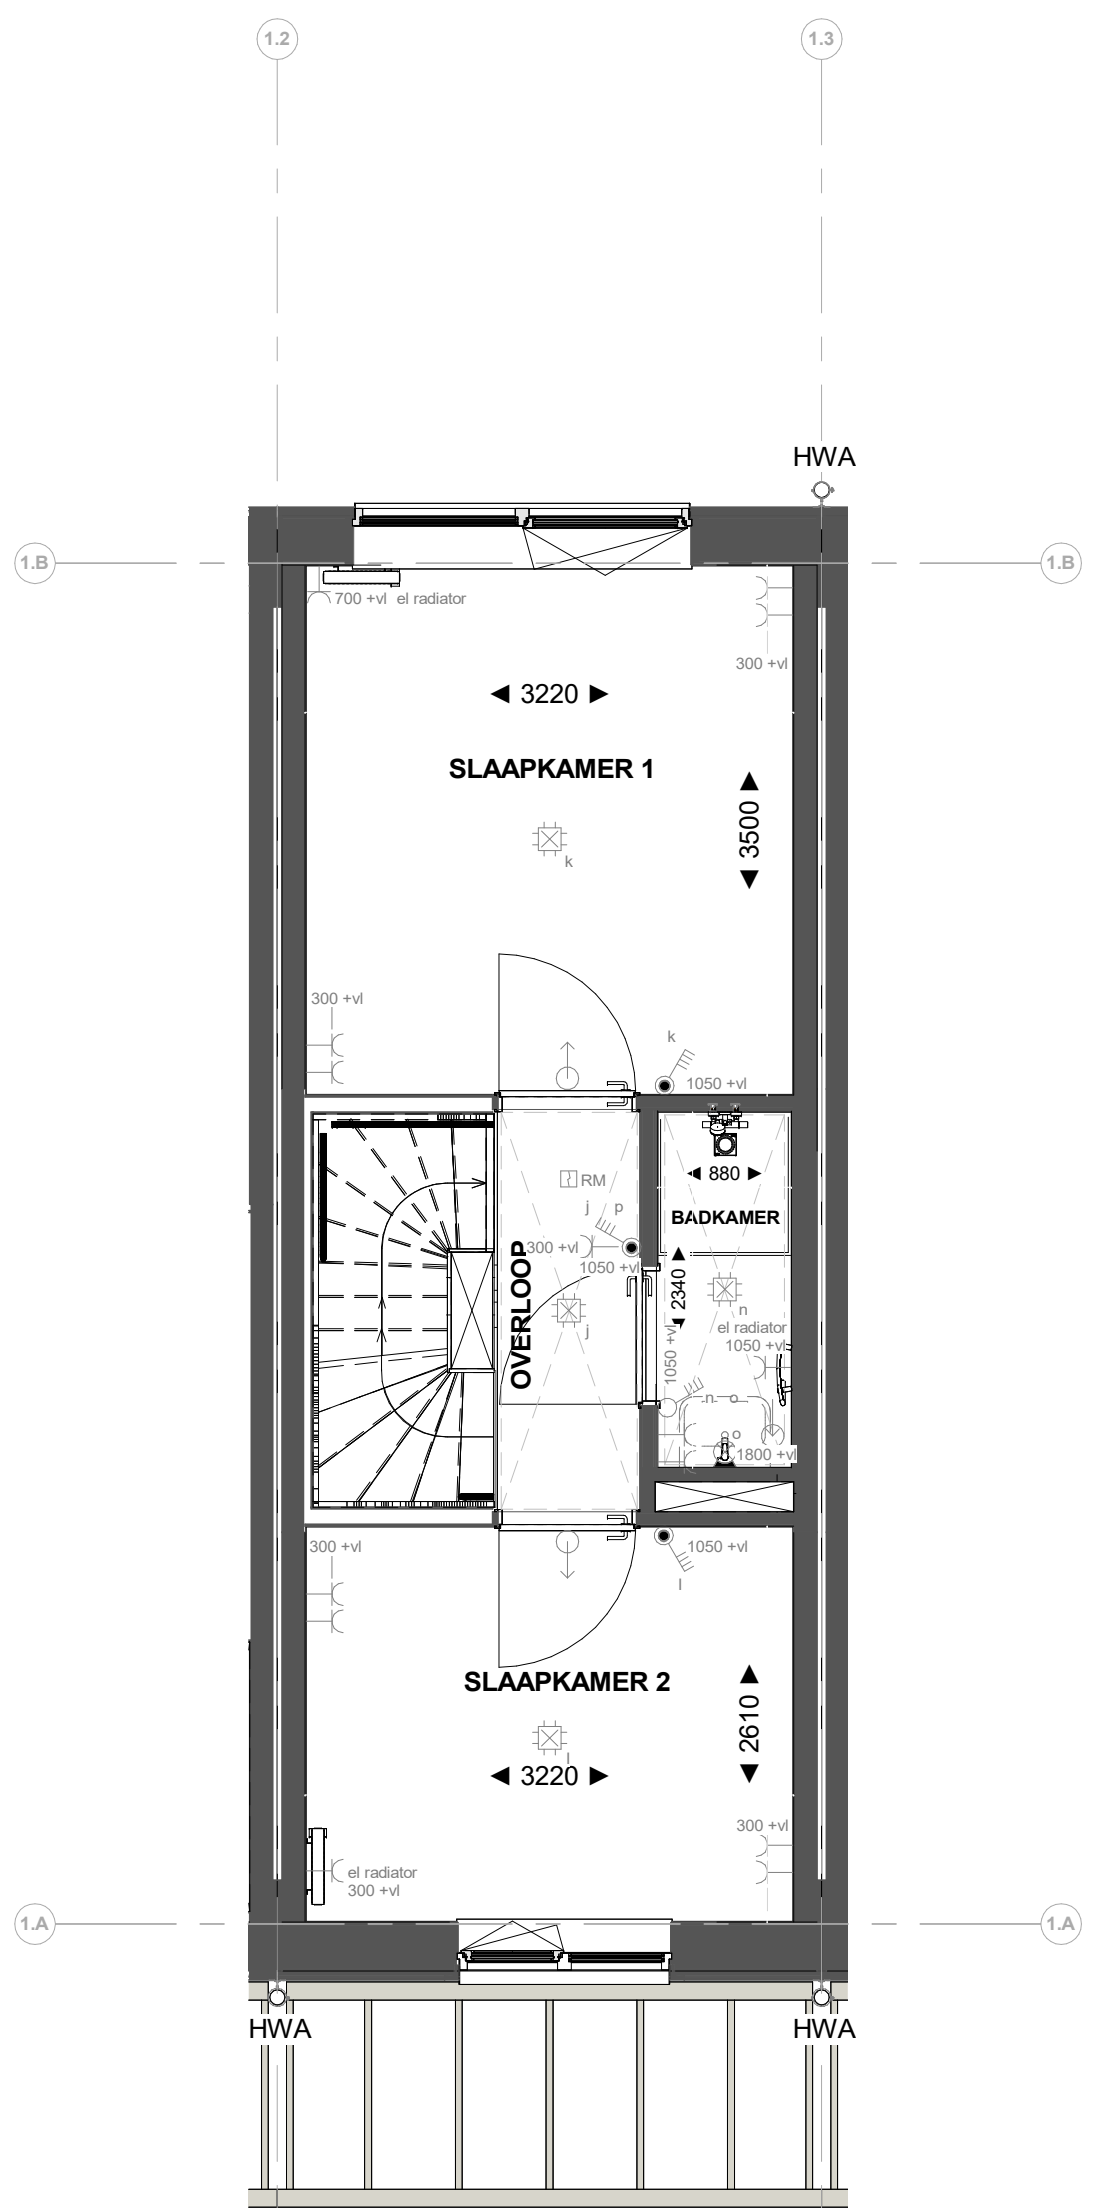


Bouwblok:1
Bouwnummer: 002
Module type - positie: XS - links

1e verdieping

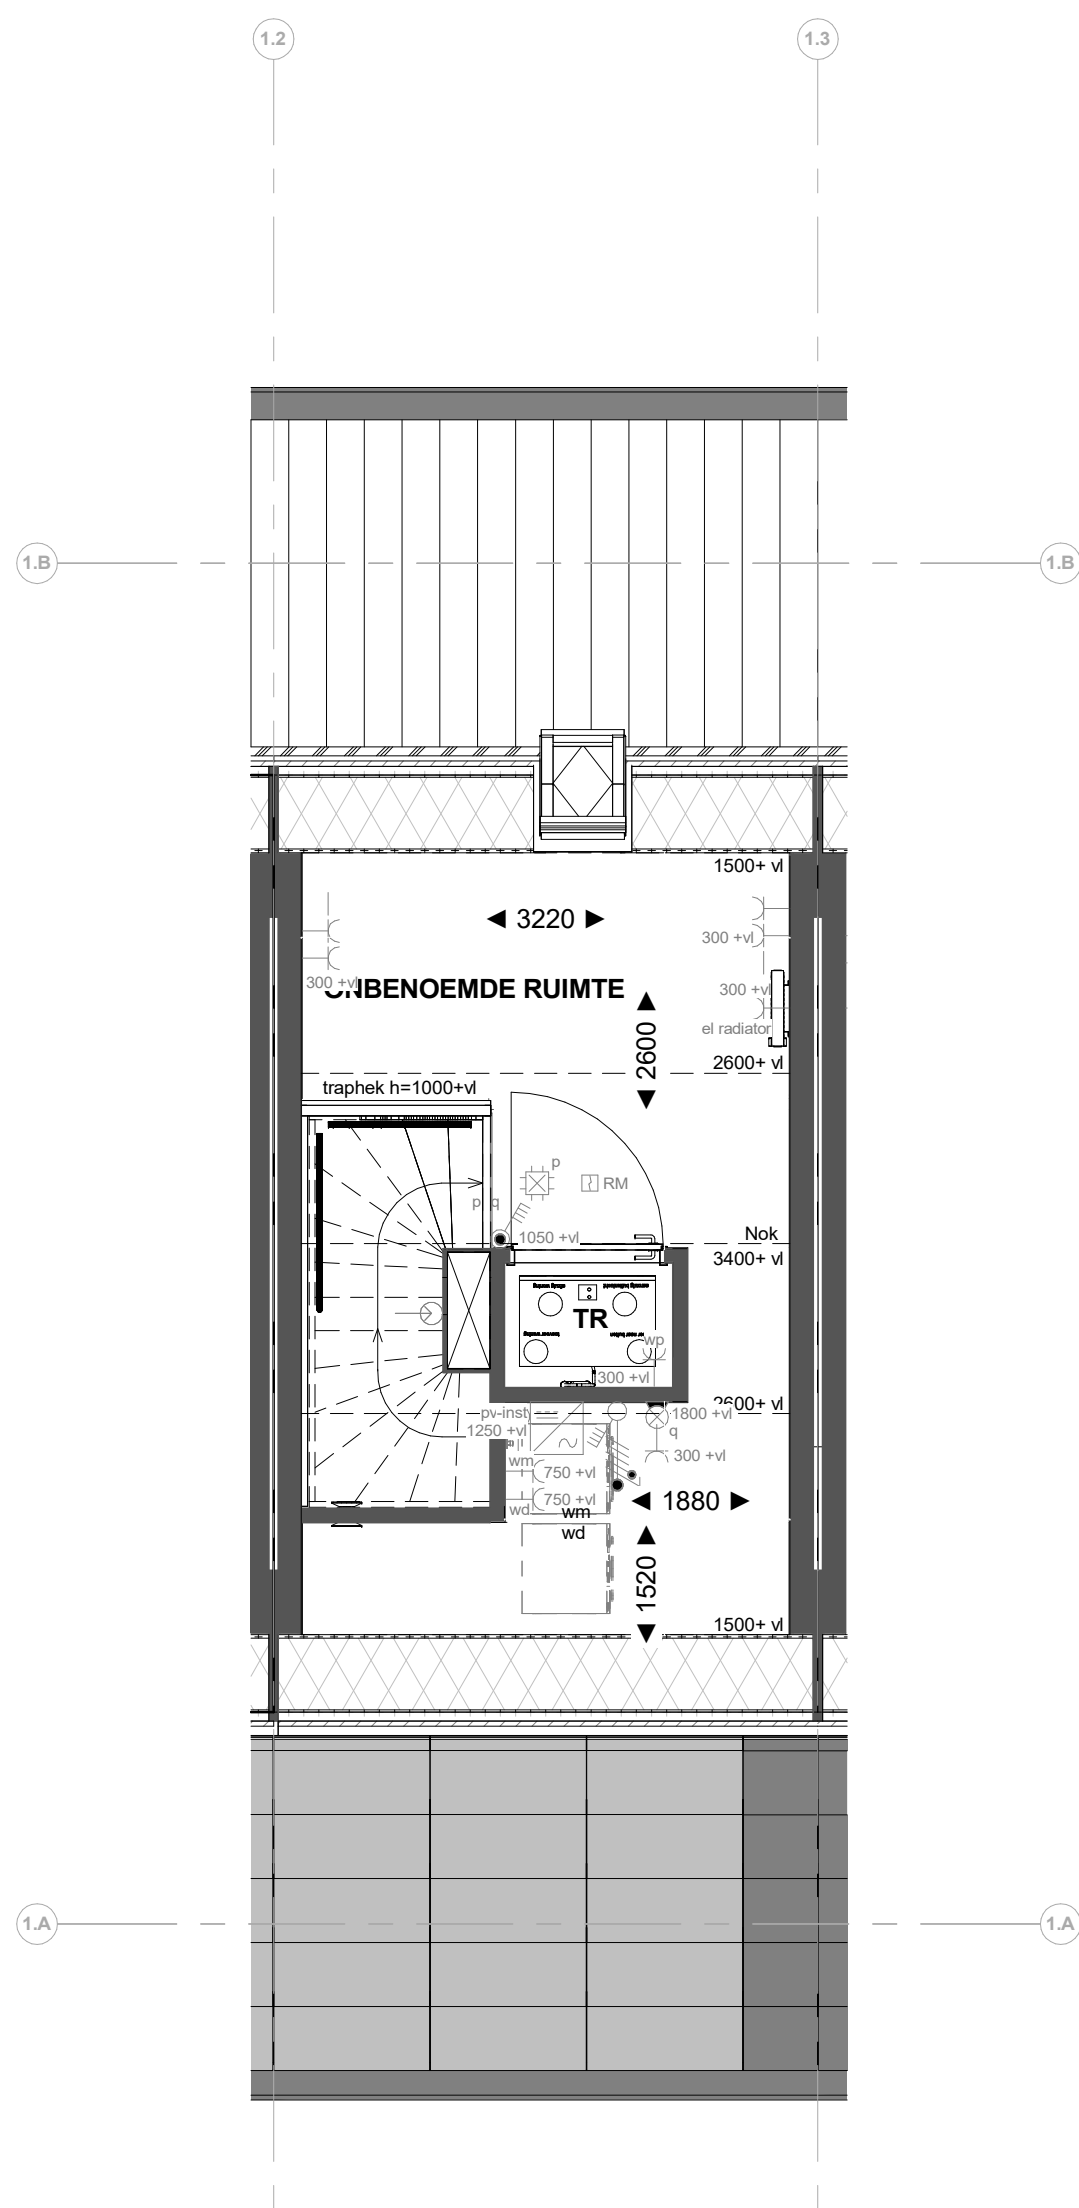

Bouwblok:1
Bouwnummer: 002
Module type - positie: XS - links

2e verdieping

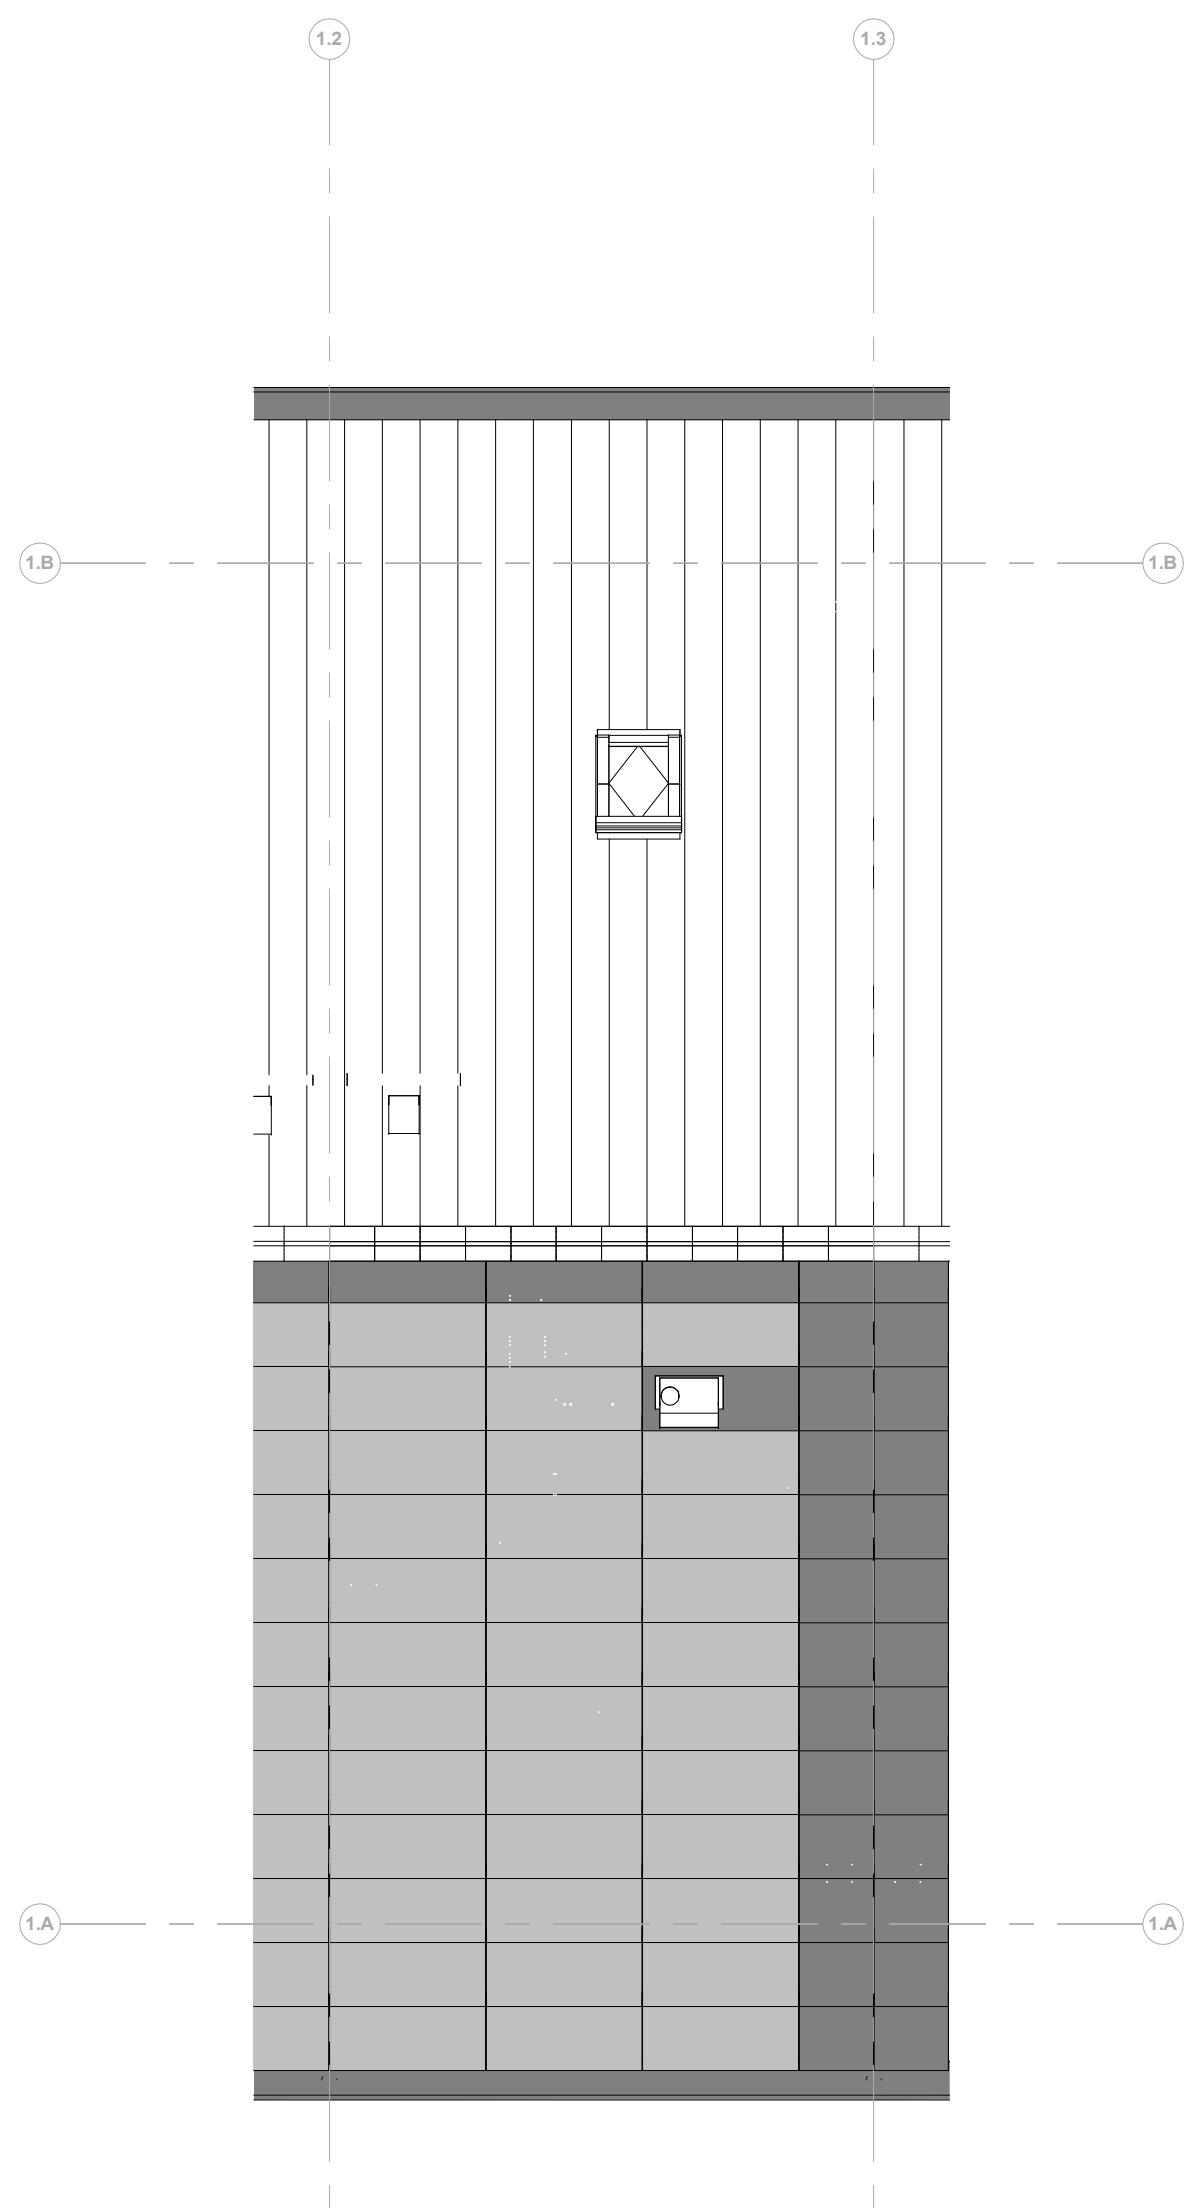

Bouwblok:1
Bouwnummer: 002
Module type - positie: XS - links

Dakaanzicht

Renvooi installaties

- Armatuur wandlating van buitenzijde woning, op wand, incl. armatuur
- Aansluitpunt t.b.v. armatuur op wand
- Aansluitpunt t.b.v. verlichting
- Drukroep deurbel
- Rookmelder, optisch op lichtnet conform NEN 2055
- Klimaatregelaar
- Pulschakelaar, 4-voudig
- Pulschakelaar, 4-voudig uitgevoerd als verplaatsbare schakelaar
- Wandcontactdoos 1-voudig t.b.v. sturing warmtepomp
- Wandcontactdoos 2-voudig met beschermingscontact
- Wandcontactdoos 2-voudig met beschermingscontact, waterdicht, verzwakt
- Wandcontactdoos 2-voudig met beschermingscontact en blindplaat
- Wandcontactdoos 2-voudig met beschermingscontact en pulsachakelaar 4-voudig
- Wandcontactdoos 2-voudig met beschermingscontact en 2-voudig data-aansluitpunt afgezonderd
- Wandcontactdoos 2-voudig met beschermingscontact en bedrade voorzetting voor 2-voudig data-aansluitpunt, niet afgezonderd
- Buizen t.b.v. doorloopkabel en pulsachakelaar 4-voudig en wandcontactdoos 1-voudig met beschermingscontact
- Bedrade voorzetting keukenapparatuur
- Grondkabel t.b.v. tuinverlichting
- Verdeelroeding
- Centraal aardingpunt
- Hoofdaansluitpunt in meterkast
- Aansluitpunt 1 fase, nul en beschermingscontact
- Aansluitpunt 3 fase, nul en beschermingscontact met wisselbare t.b.v. pv-install
- Omvormer PV-installatie
- Ontletpunt elektrische radiator
- Inbouwinstallatie
- Afsluitpunt installatie
- Buikenkraan
- Schroefpunt

Renvooi Bouwkundig

- kapconstructie
- verstept platform 2450 + vl
- douchehoek
- fontein
- wastafel
- WM = combi/was/wasmachine
- WD = opstelplaats wasdroger
- HWA
- Moederdaken dak
- X-roof paneel
- X-roof paneel
- Entree symbol
- Kroonplaat

heijmans

PROJECT
45 woningen - Appelgaard te Hellevoetsluis
OPDRACHTGEVER
Heijmans Vastgoed
PAGE
Omvingsvergunning
OMSCHRIJVING
Verkoopstekening B002

GETEKEND DATUM
THE 03-06-2025
GEWILZIGD DATUM
AFMETING SCHAA
1 : 50
G107197

VK-B002