


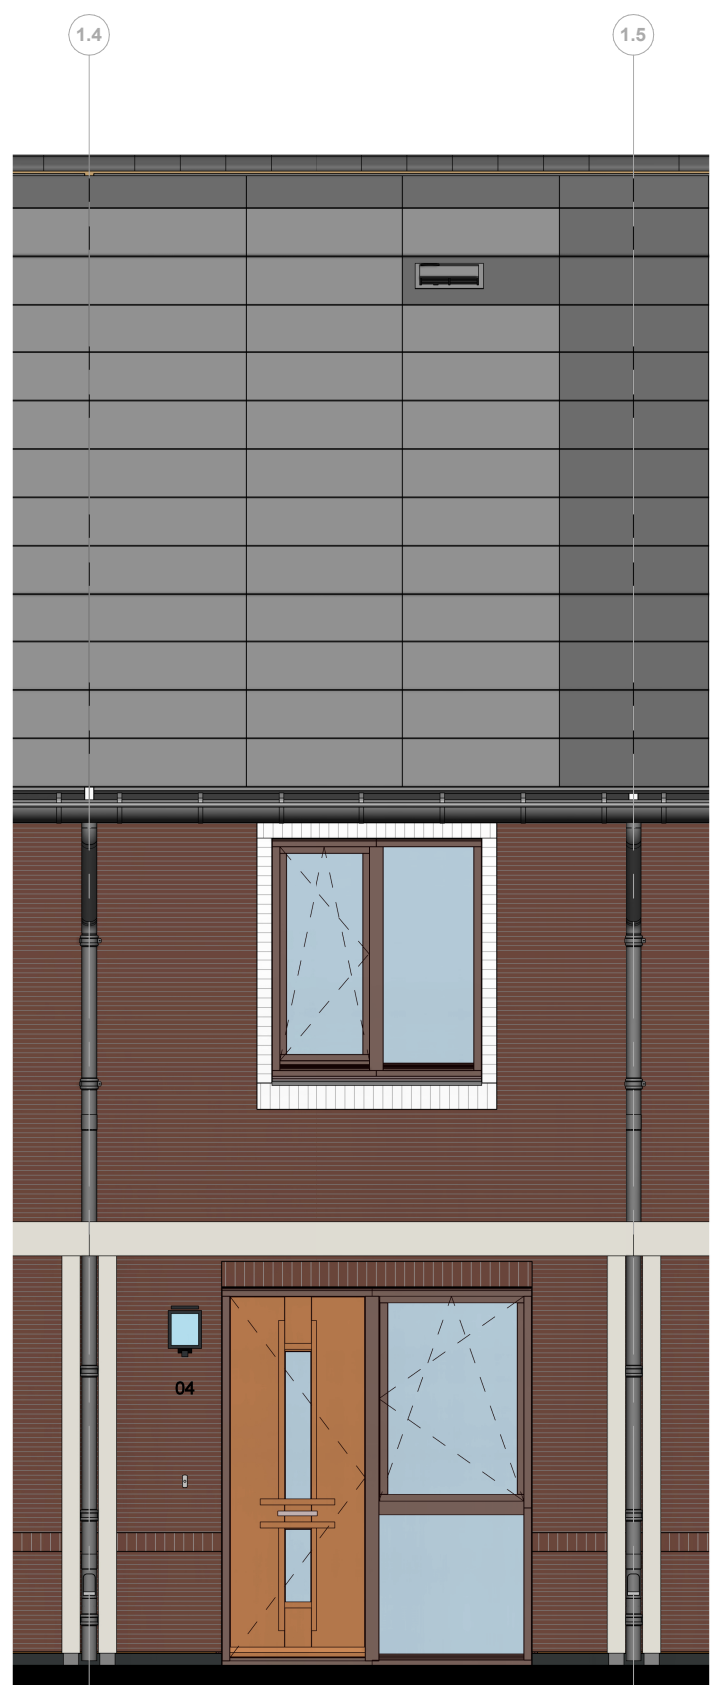


Bouwblok:1
Bouwnummer: 004
Module type - positie: XS - links

Voorgevel




Bouwblok:1
Bouwnummer: 004
Module type - positie: XS - links

Achtergevel

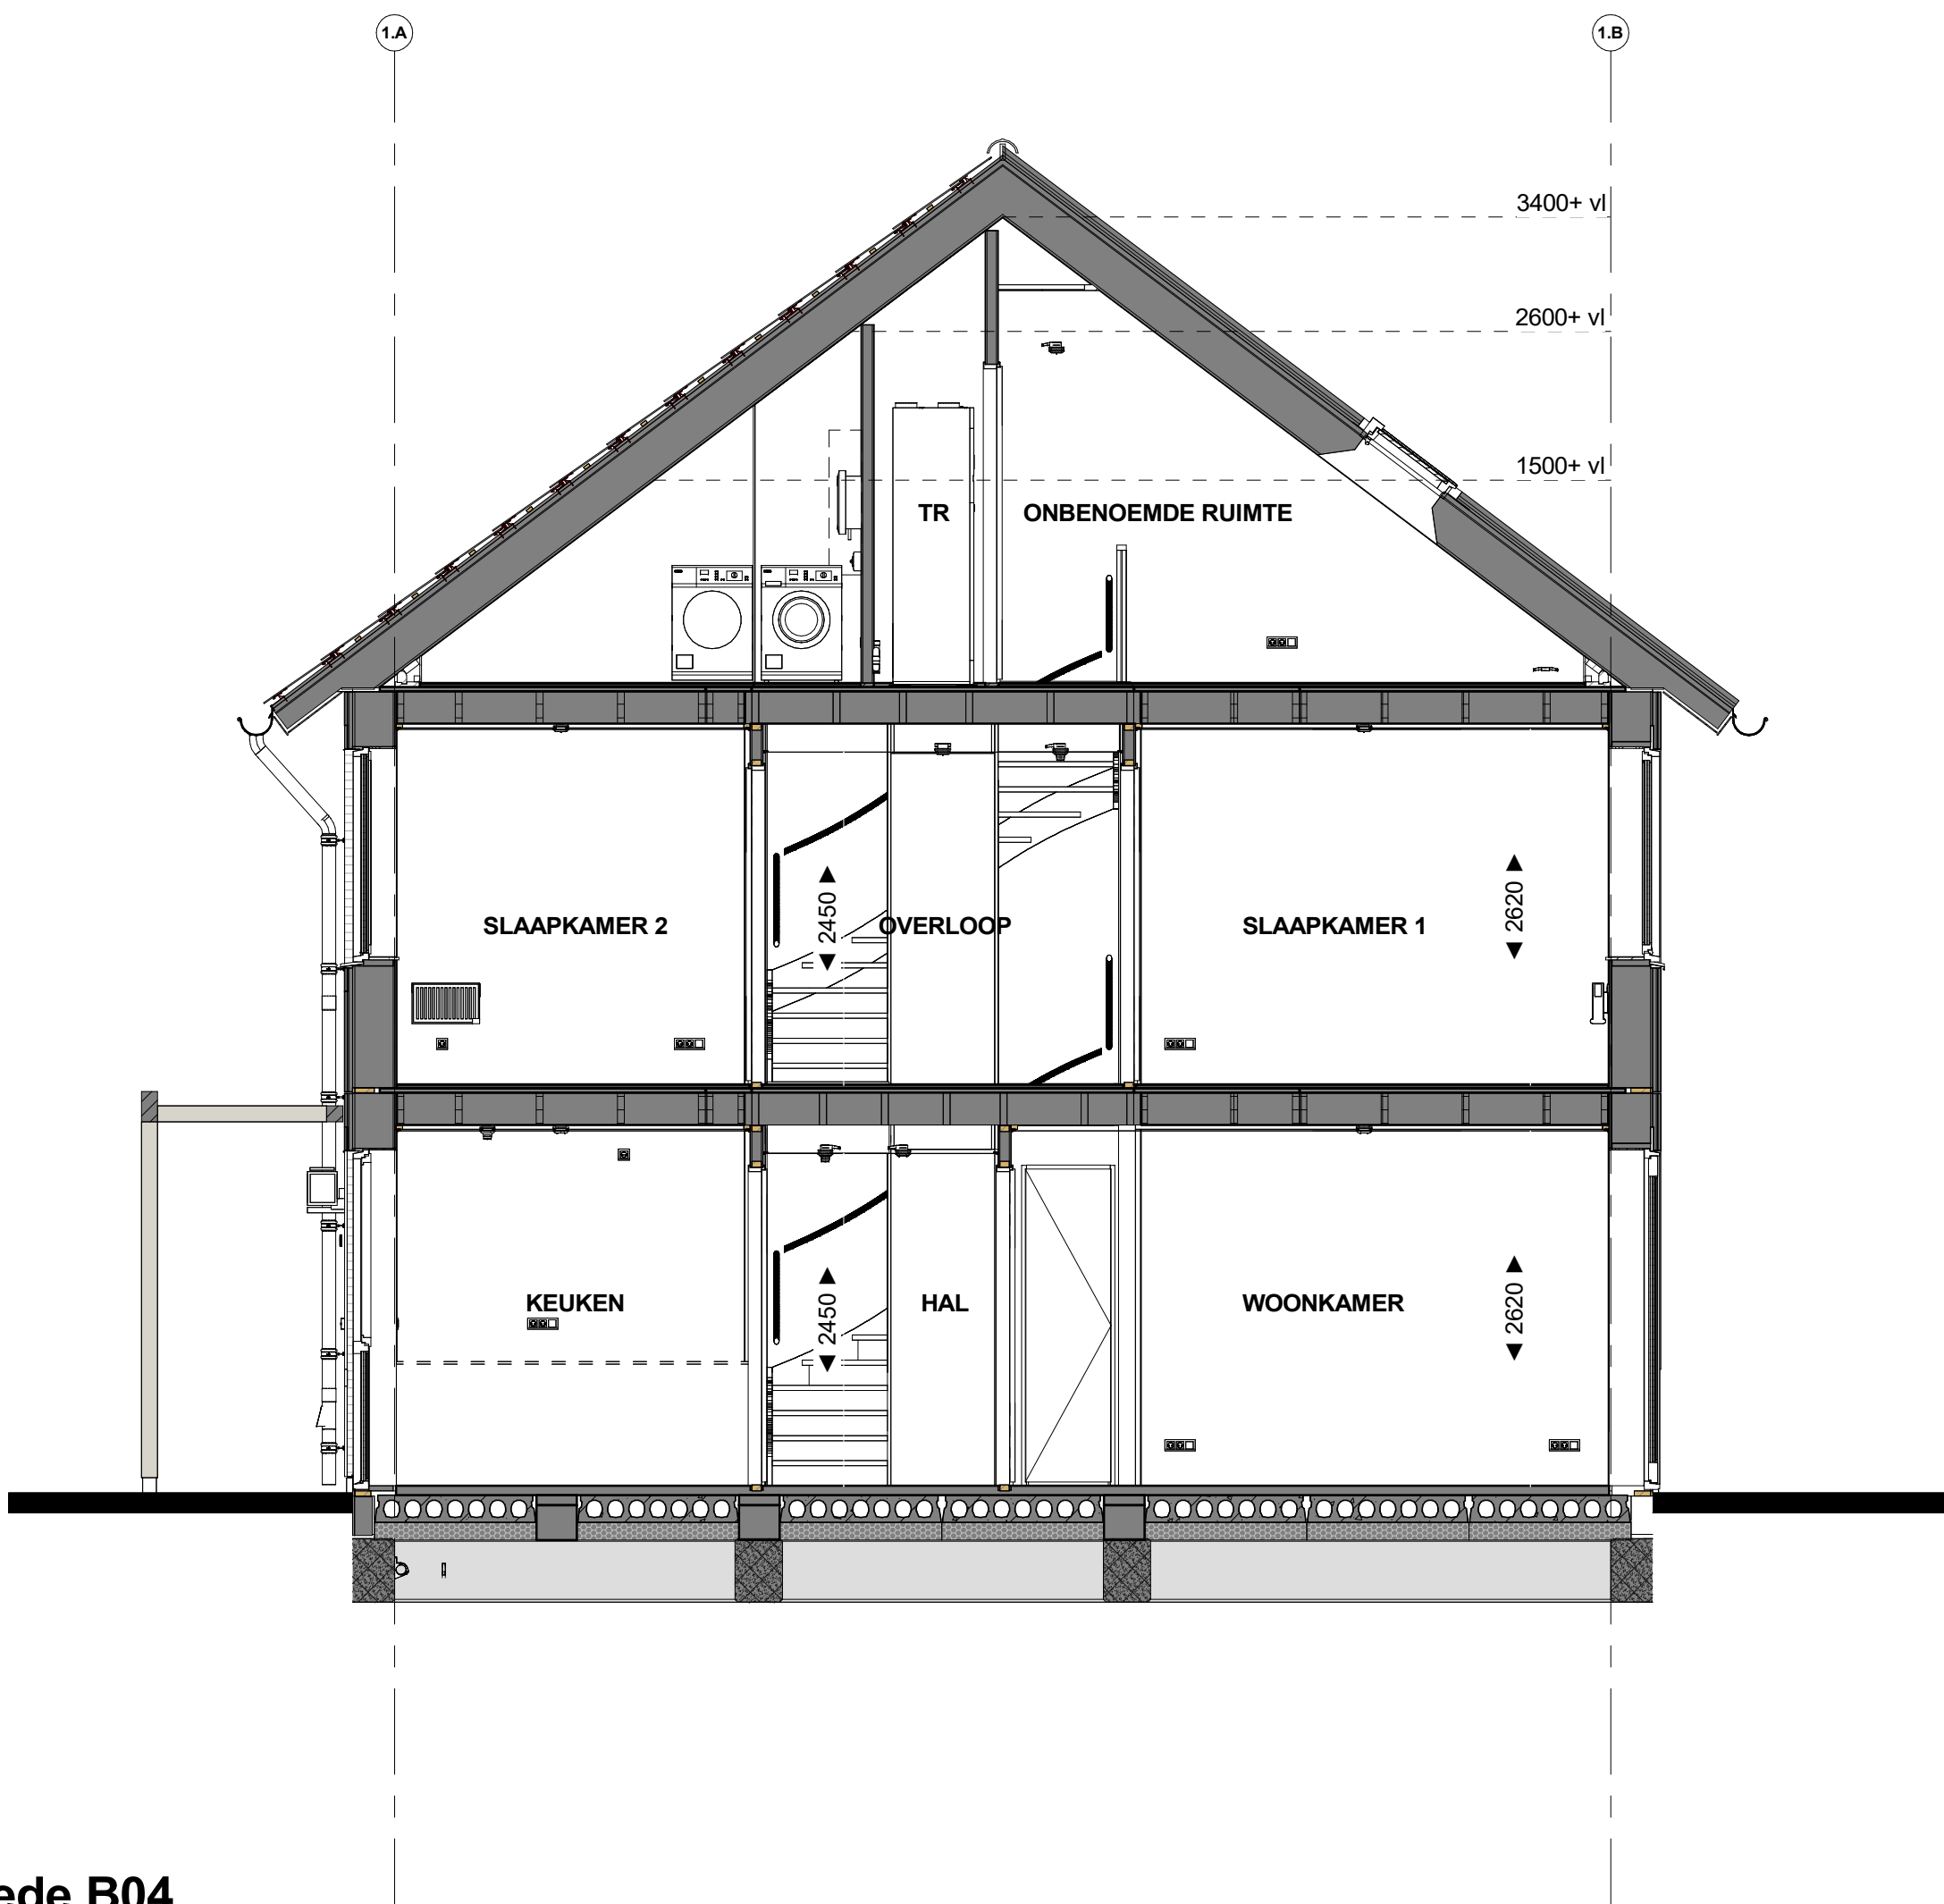


Doorsnede B04

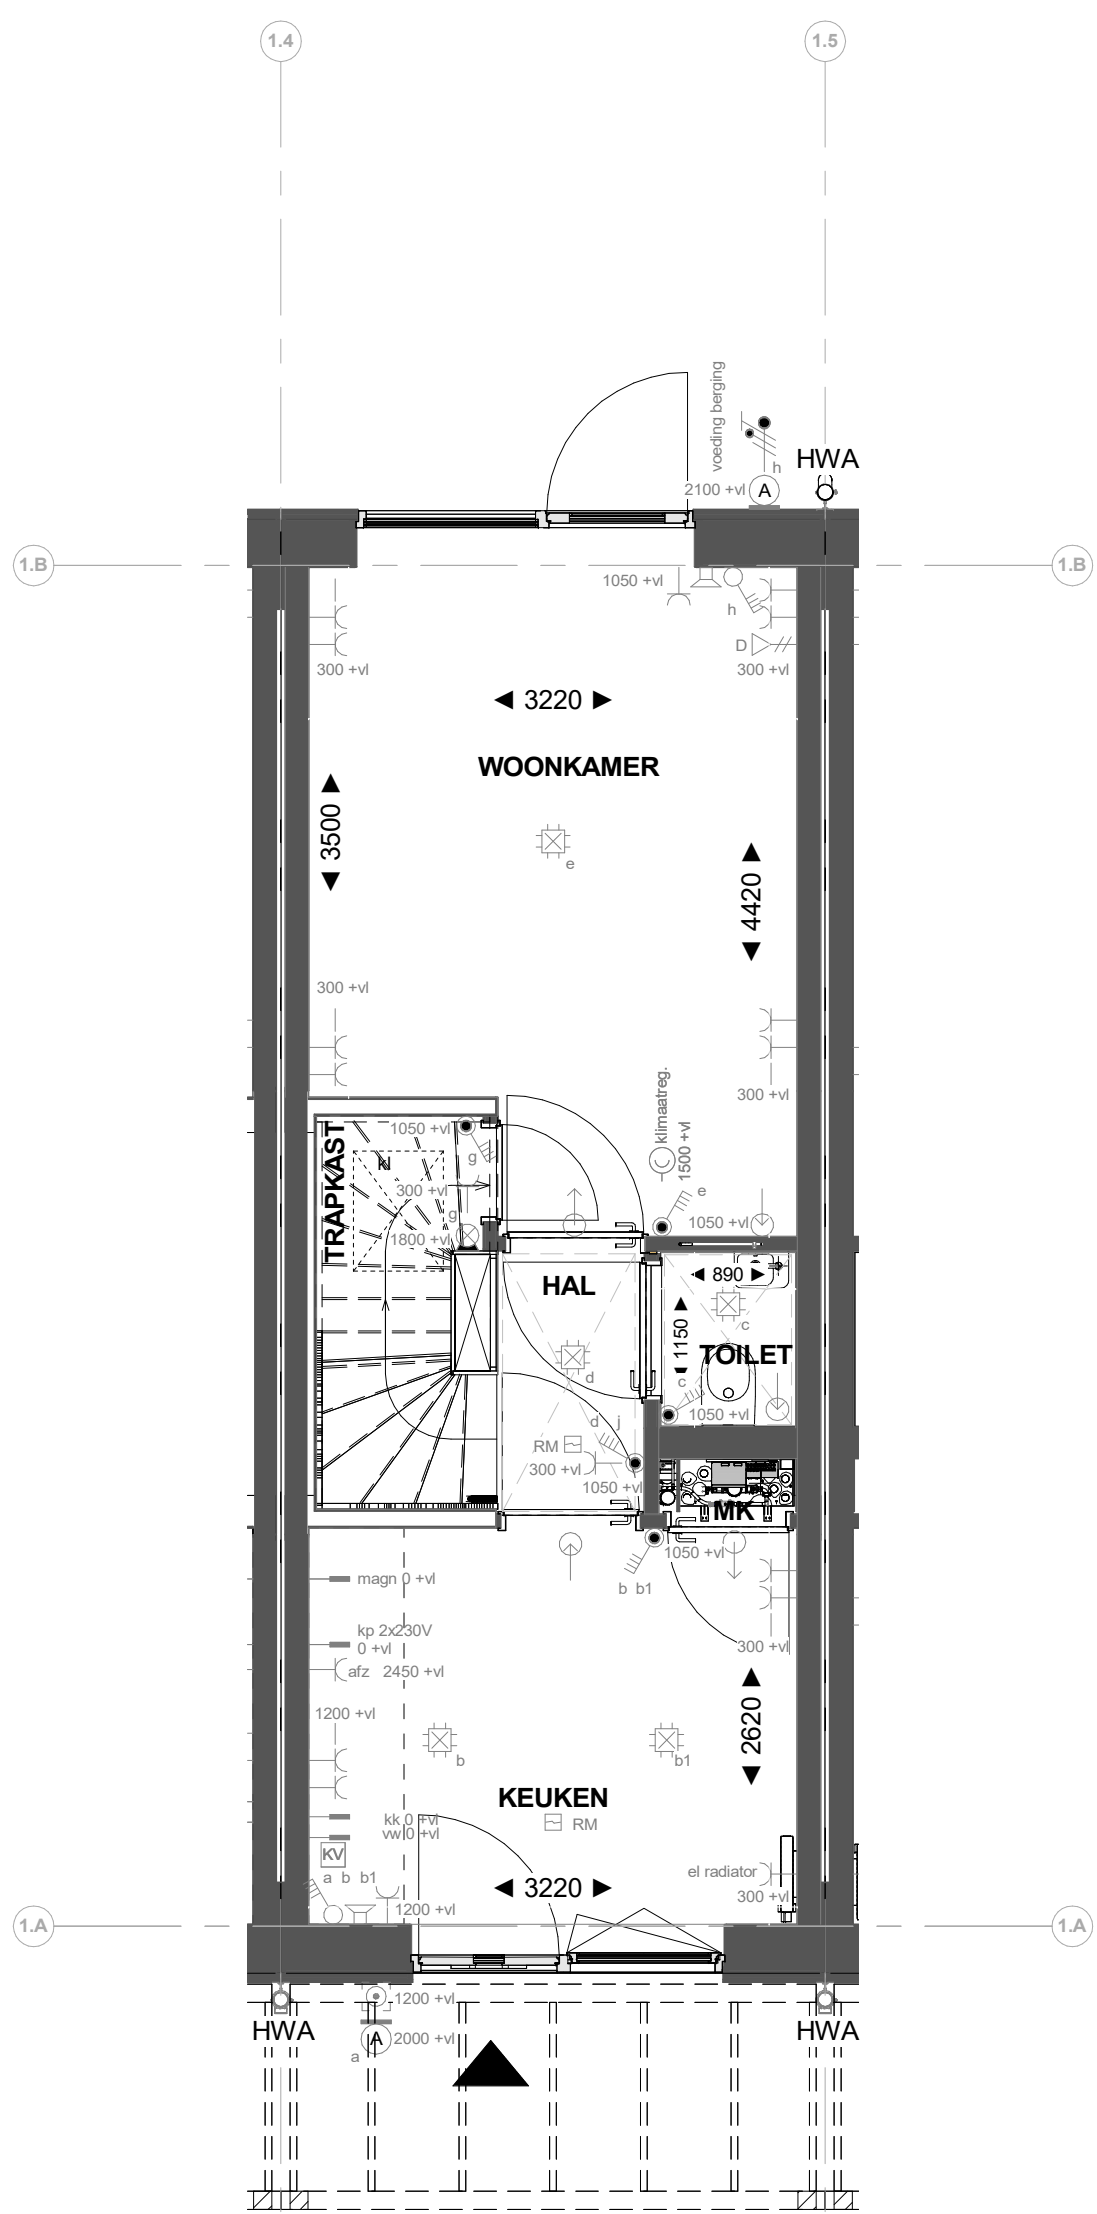


Bouwblok:1
Bouwnummer: 004
Module type - positie: XS - links

Begane grond

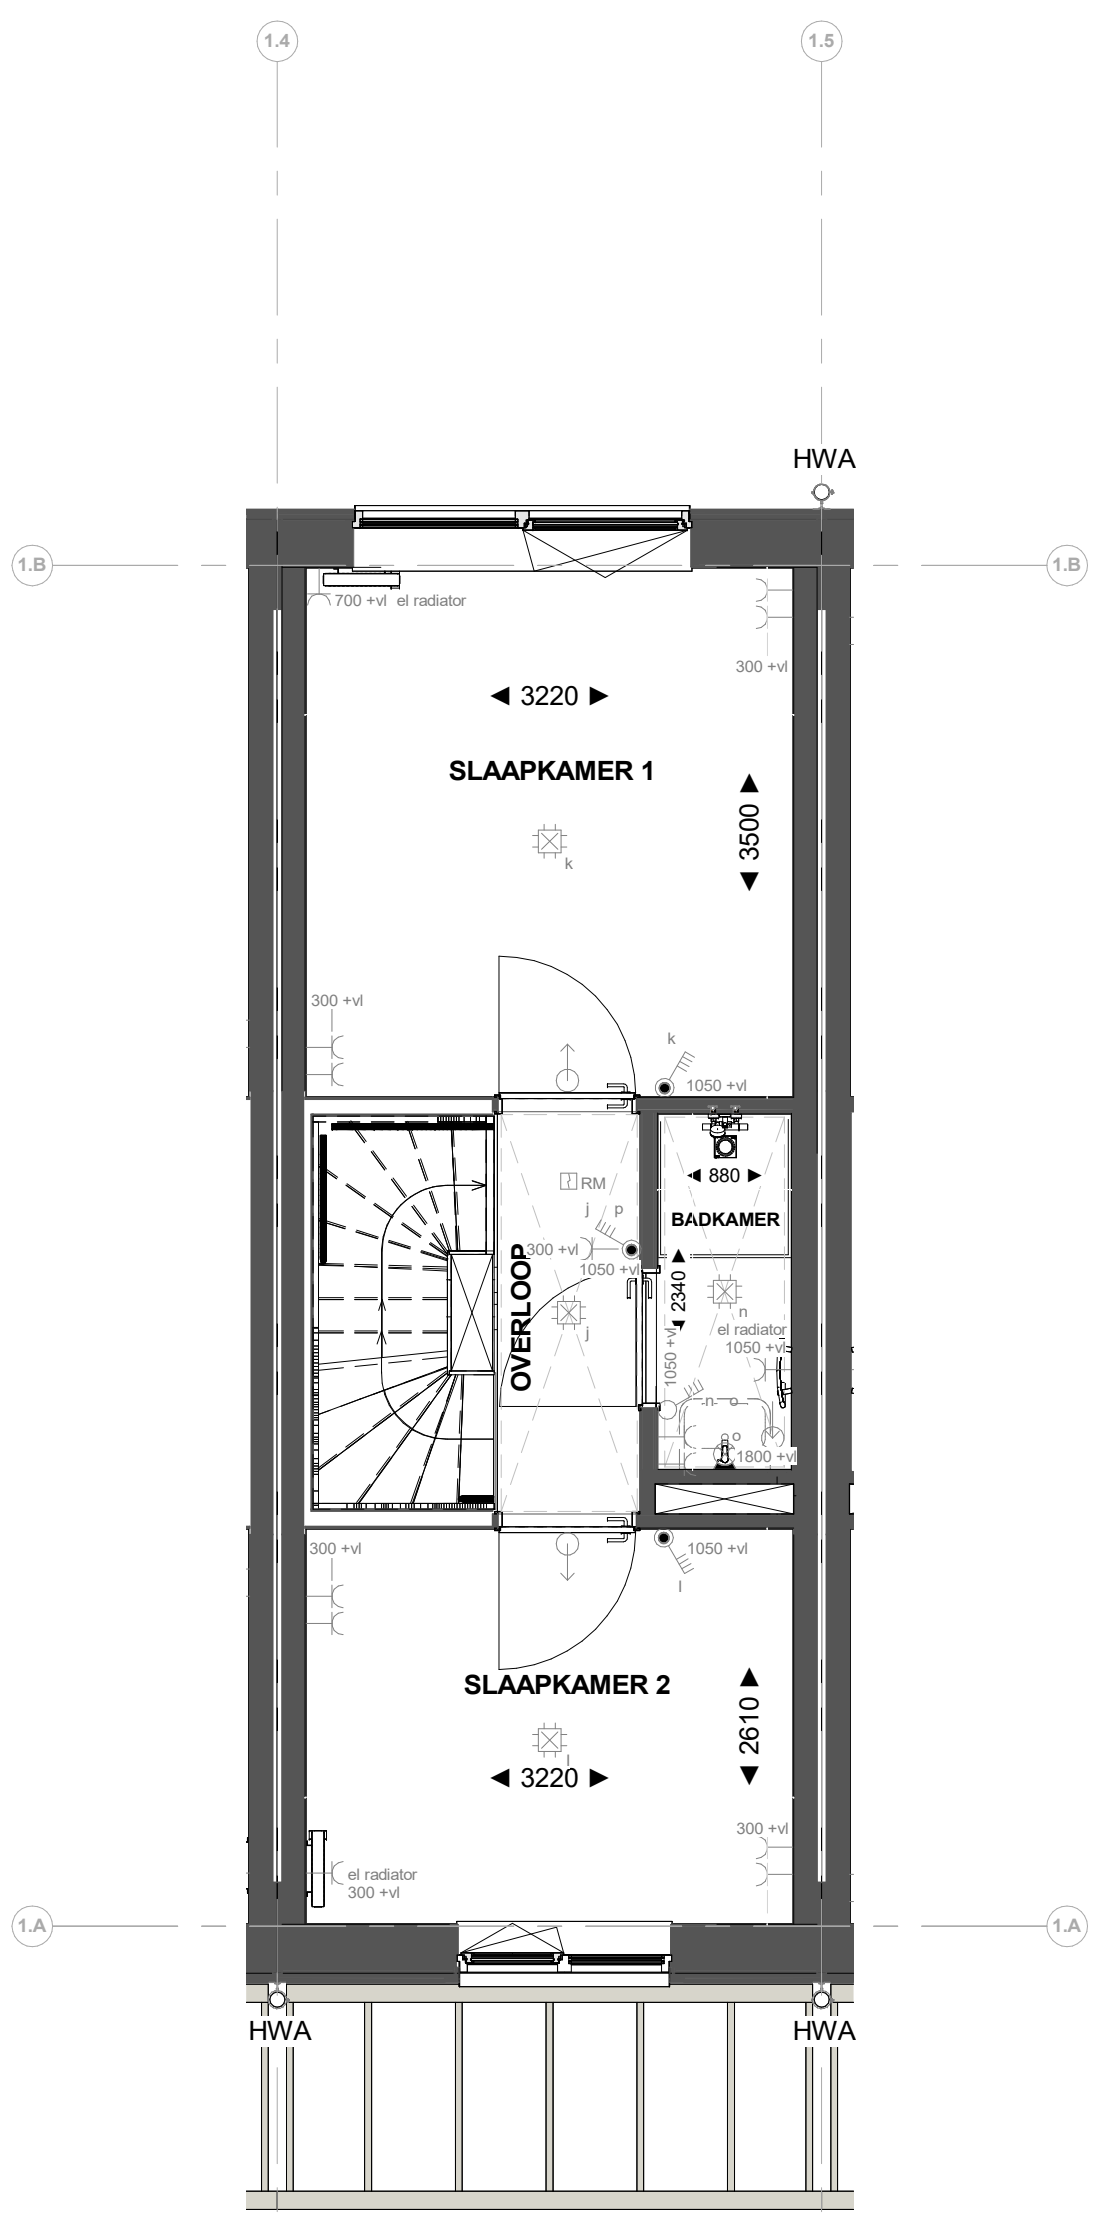


Bouwblok:1
Bouwnummer: 004
Module type - positie: XS - links

1e verdieping

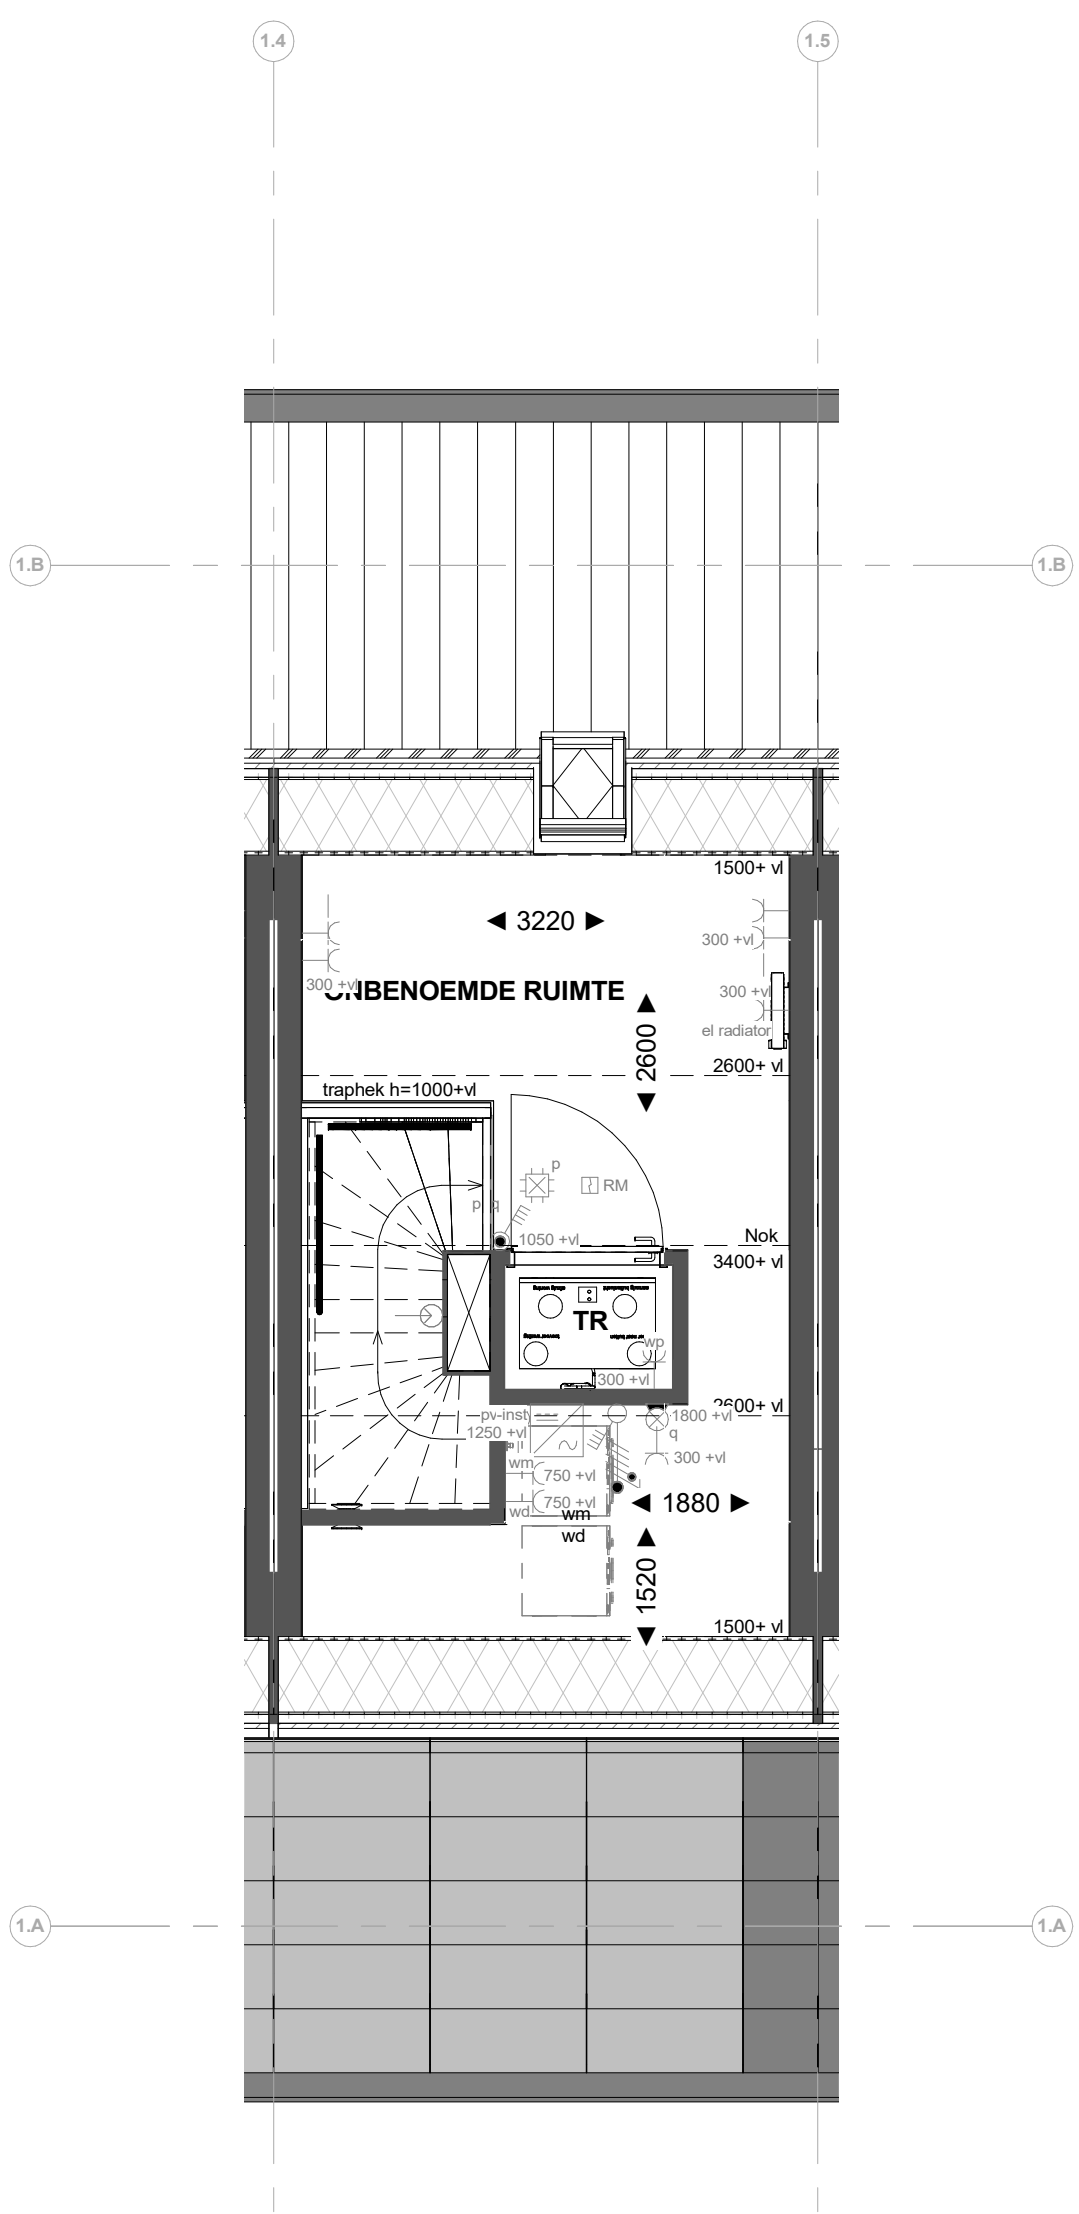

Bouwblok:1
Bouwnummer: 004
Module type - positie: XS - links

2e verdieping

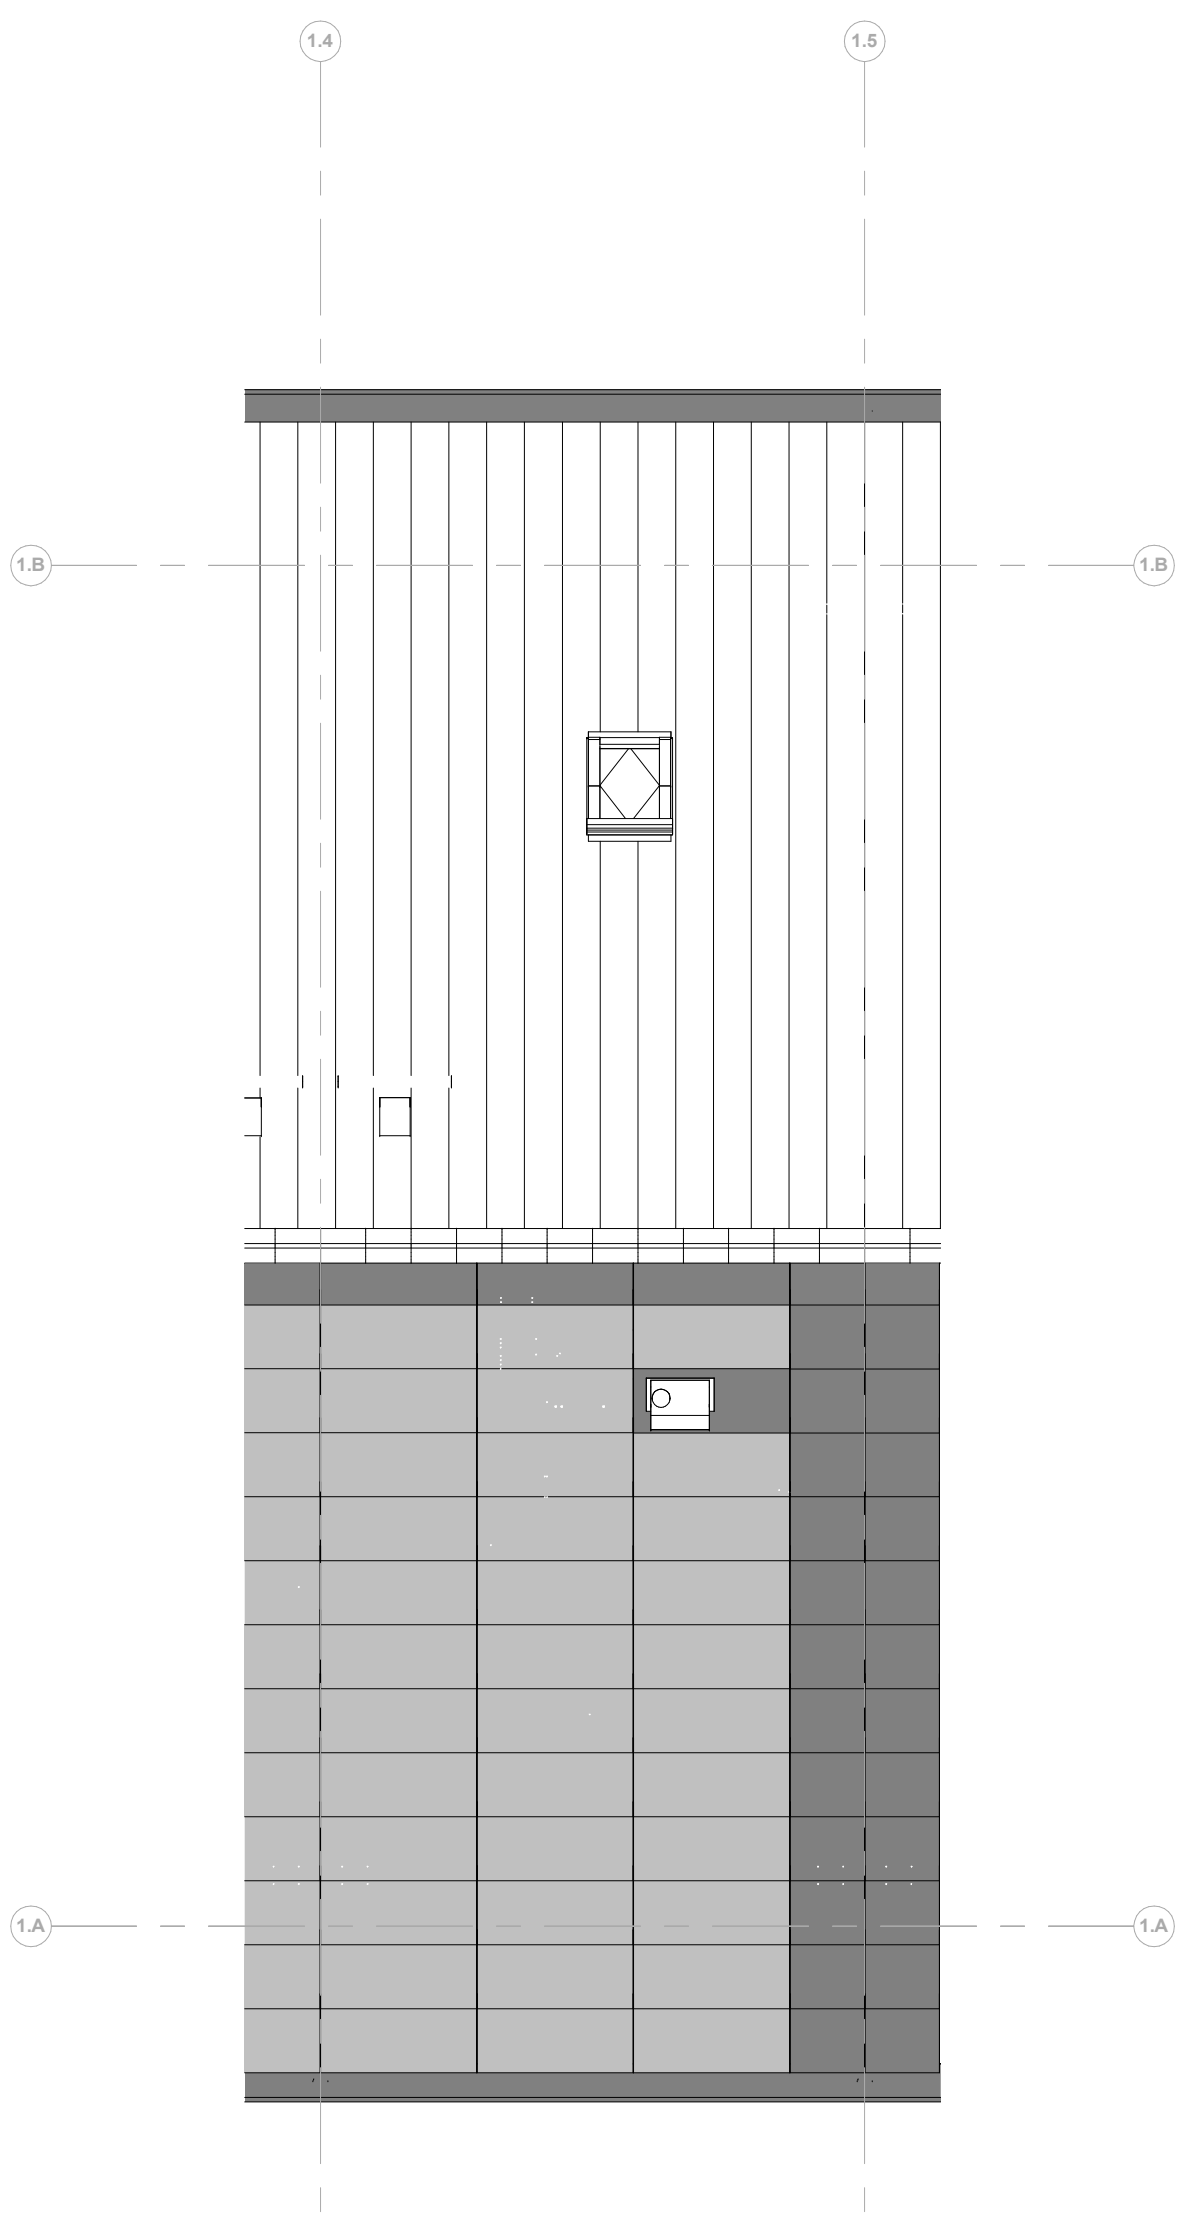

Bouwblok:1
Bouwnummer: 004
Module type - positie: XS - links

Dakaanzicht

Renvooi installaties

- Armatuur aansluiting aan buitenzijde woning, op wand, incl. armatuur
- Aansluitpunt tlv armatuur op wand
- Aansluitpunt tlv verlichting
- Drainage sleuf
- Rookmelder, optisch op lichtnet conform NEN 2355
- Klimaatregelaar
- Pulschakelaar, 4-euclid
- Pulschakelaar, 4-euclid uitgerust met verplaatsbare schakelaar
- Wandcontactdoos 1-euclid tlv daling waterpomp
- Wandcontactdoos 1-euclid met beschermingscontact
- Wandcontactdoos 2-euclid met beschermingscontact, waterdicht, verticaal
- Wandcontactdoos 2-euclid met beschermingscontact en blindplaat
- Wandcontactdoos 2-euclid met beschermingscontact en pulschakelaar 4-euclid
- Wandcontactdoos 2-euclid met beschermingscontact en 2-euclid data-aansluitpunt algemeen
- Wandcontactdoos 2-euclid met beschermingscontact en bedrade voorzetting voor 2-euclid data-aansluitpunt, niet afgezonderd
- Buzzer tlv deurbelgnaai en pulschakelaar 4-euclid en wandcontactdoos 1-euclid met beschermingscontact
- Bedrade voorzetting keukenapparaat
- Overstroombeveiliging
- Verdeelkist
- Centraal aardingpunt
- Hoofdbeschermer in meterkast
- Aansluitpunt 1 fase, nul en beschermingscontact
- Aansluitpunt 3 fase, nul en beschermingscontact met verplaatsbare tlv po-uitzet
- Omvormer PV-installatie
- Optiekabel elektrische radiator
- Inbouwput installatie
- Afsluitpunt installatie
- Buitenwaaier
- Schietput

Renvooi Bouwkundig

- kapconstructie
- verlaagd plafond 2450 + vl
- douchelook
- fontein
- wastafel
- WM = opstelplaats wasmachine
WM = opstelplaats wasdroger
- HWA
- Hemelsluisvloer
- Mossolium dak
- X-roof paneel
- X-roof paneel
- Entree symbool
- Kuipkuk

heijmans

PROJECT
45 woningen Appelgaard te Hellevoetsluis
OPDRACHTGEVER
Heijmans Vastgoed
PAGE
Omgevingsvergunning
OMSCHRIJVING
Verkooptekening B004

GETEKEND DATUM
THE 03-06-2025
GEWILZIGD DATUM
AFMETING SCHAAAL
1:50
G107197

VK-B004