



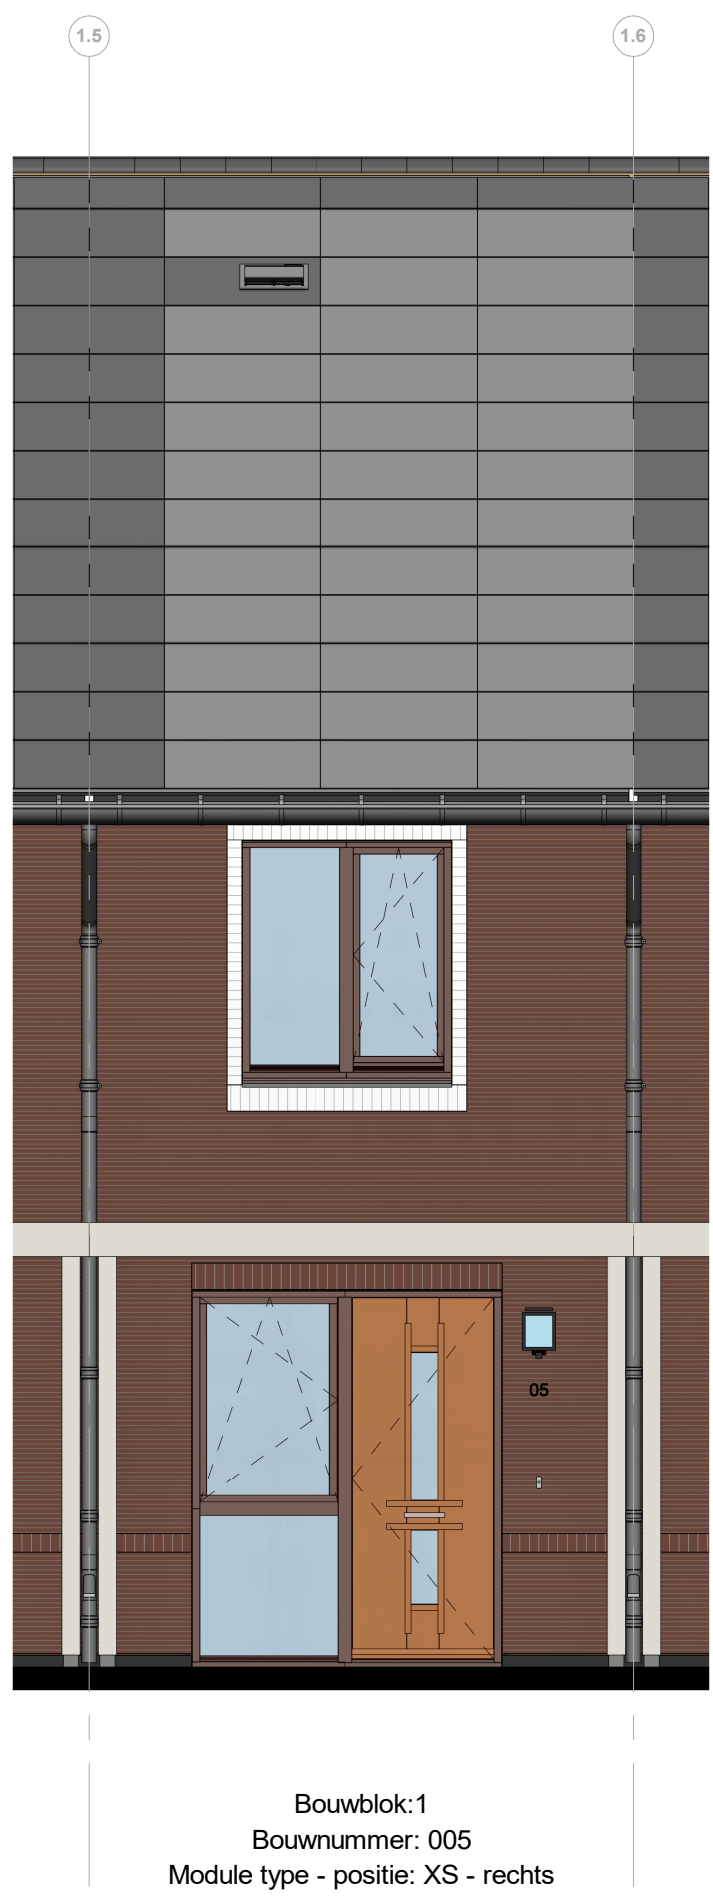


Voorgevel




Achtergevel

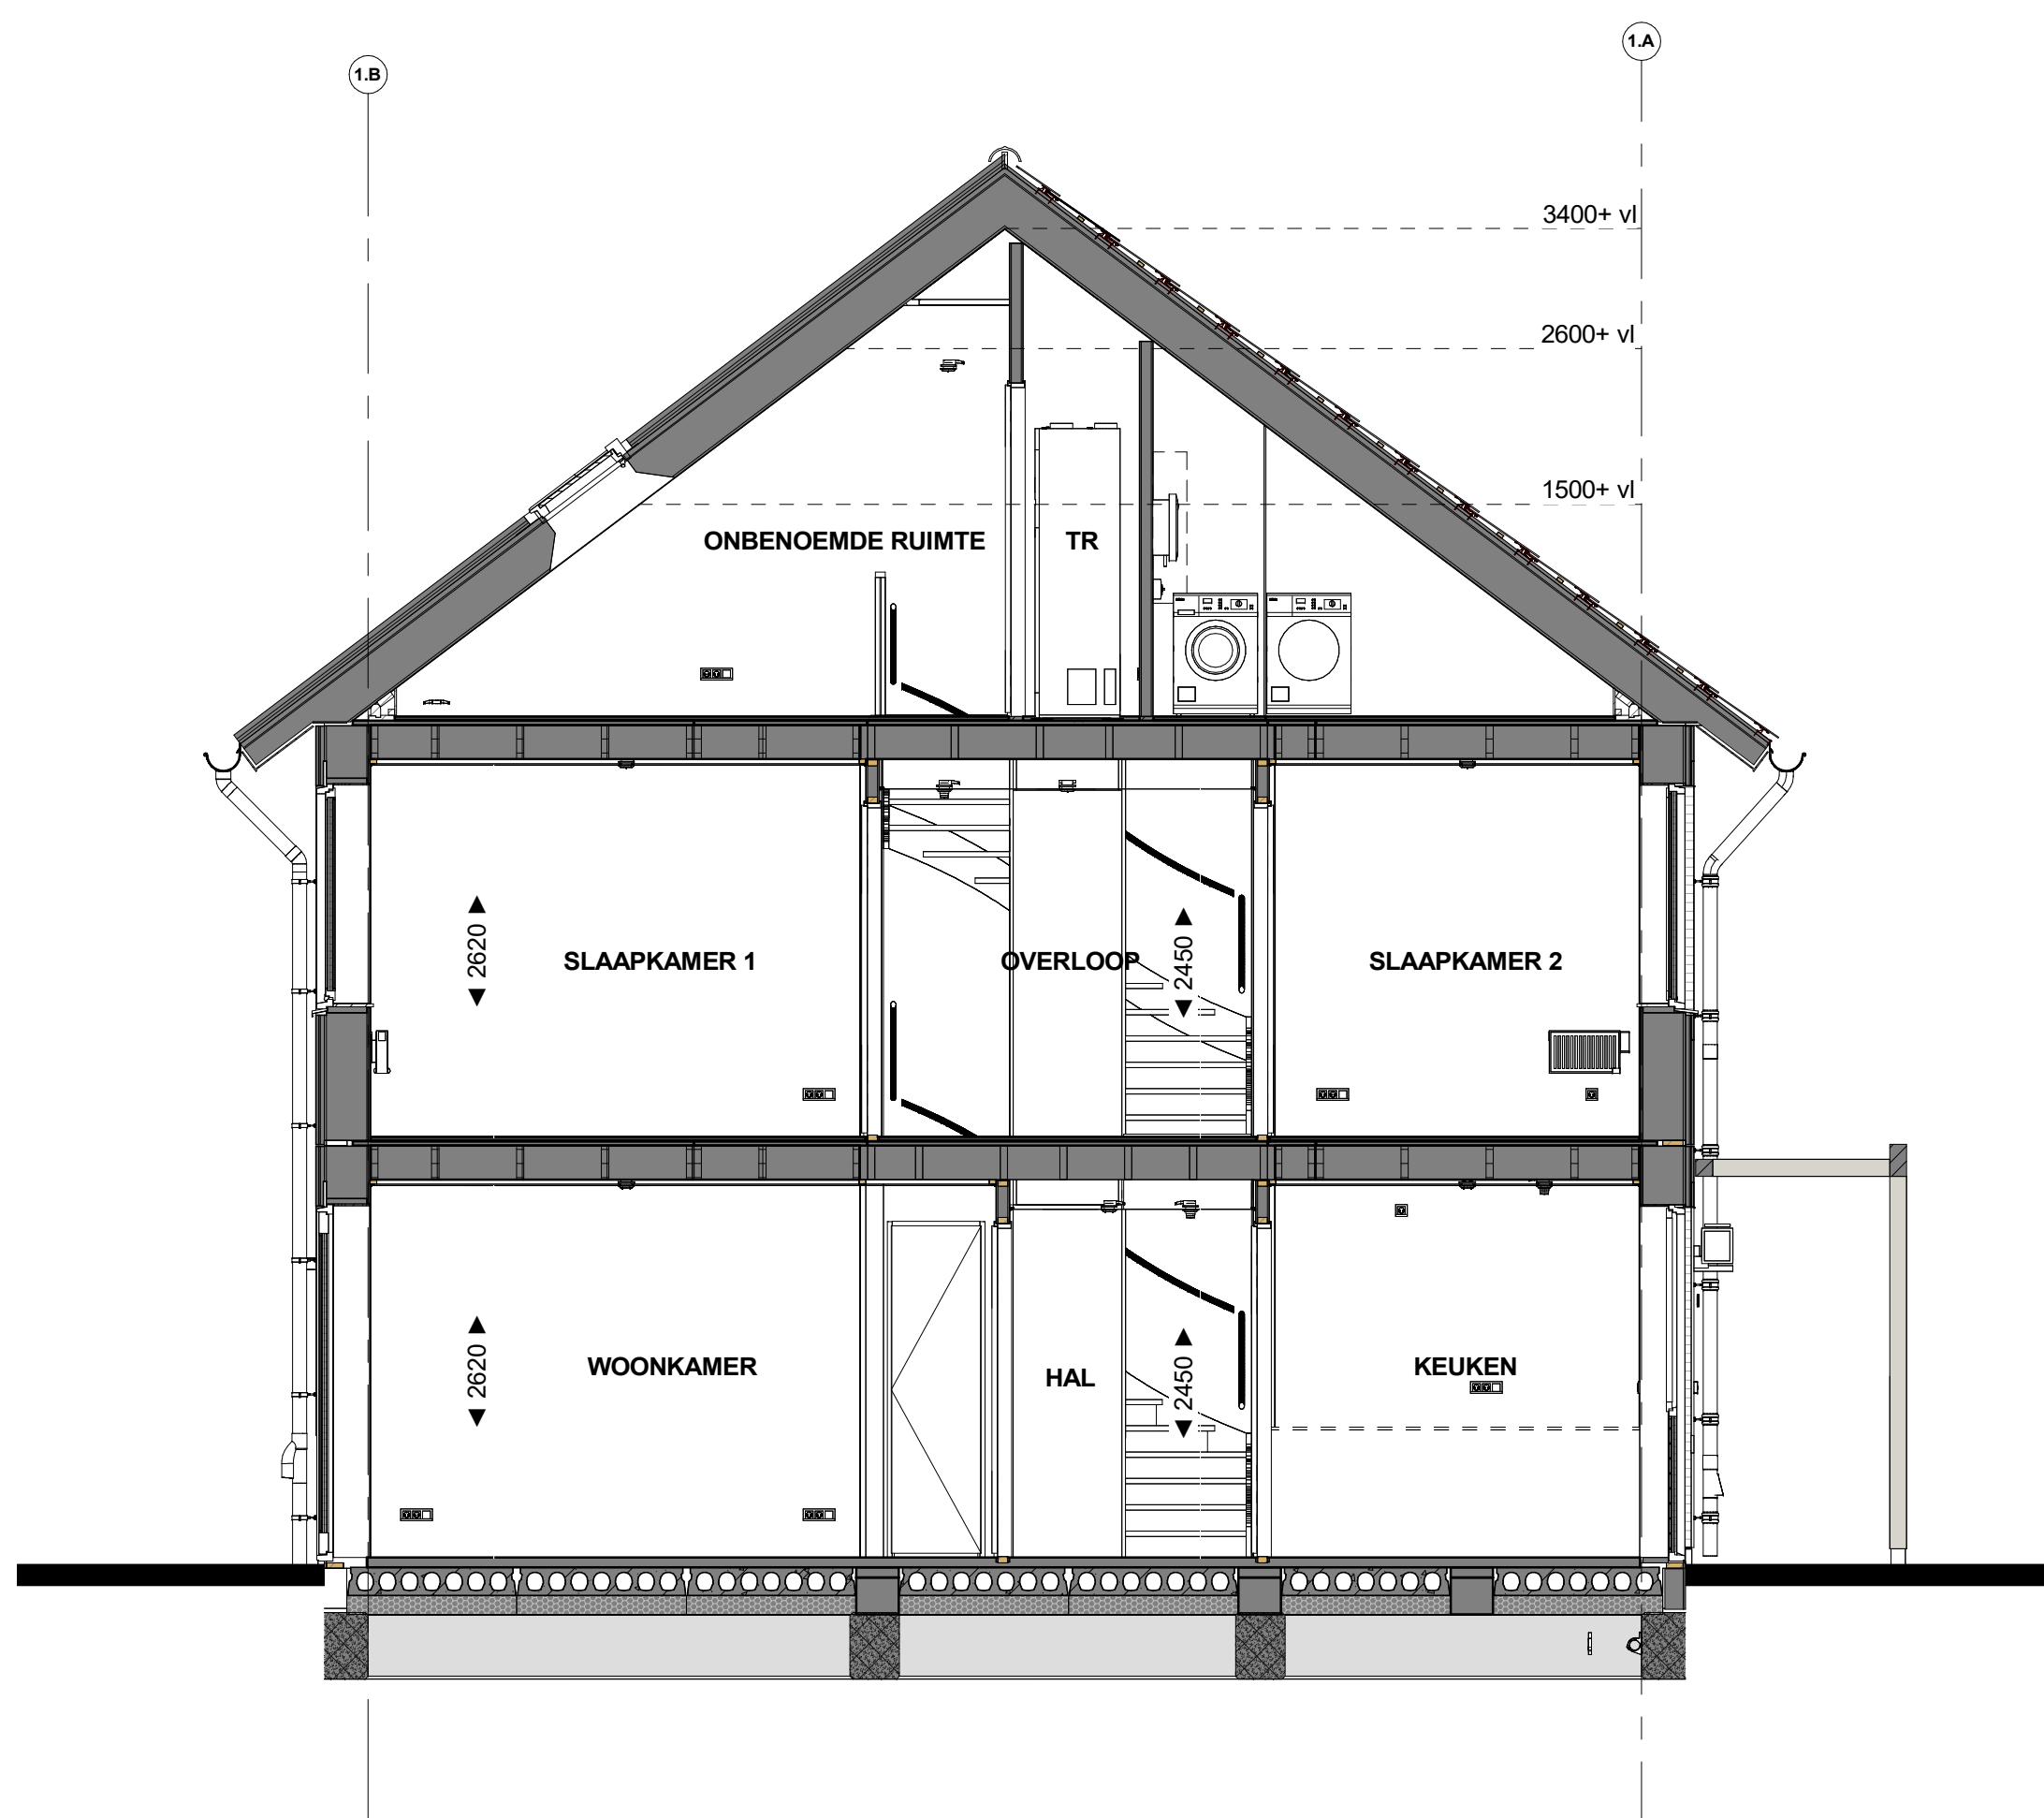


Doorsnede B05

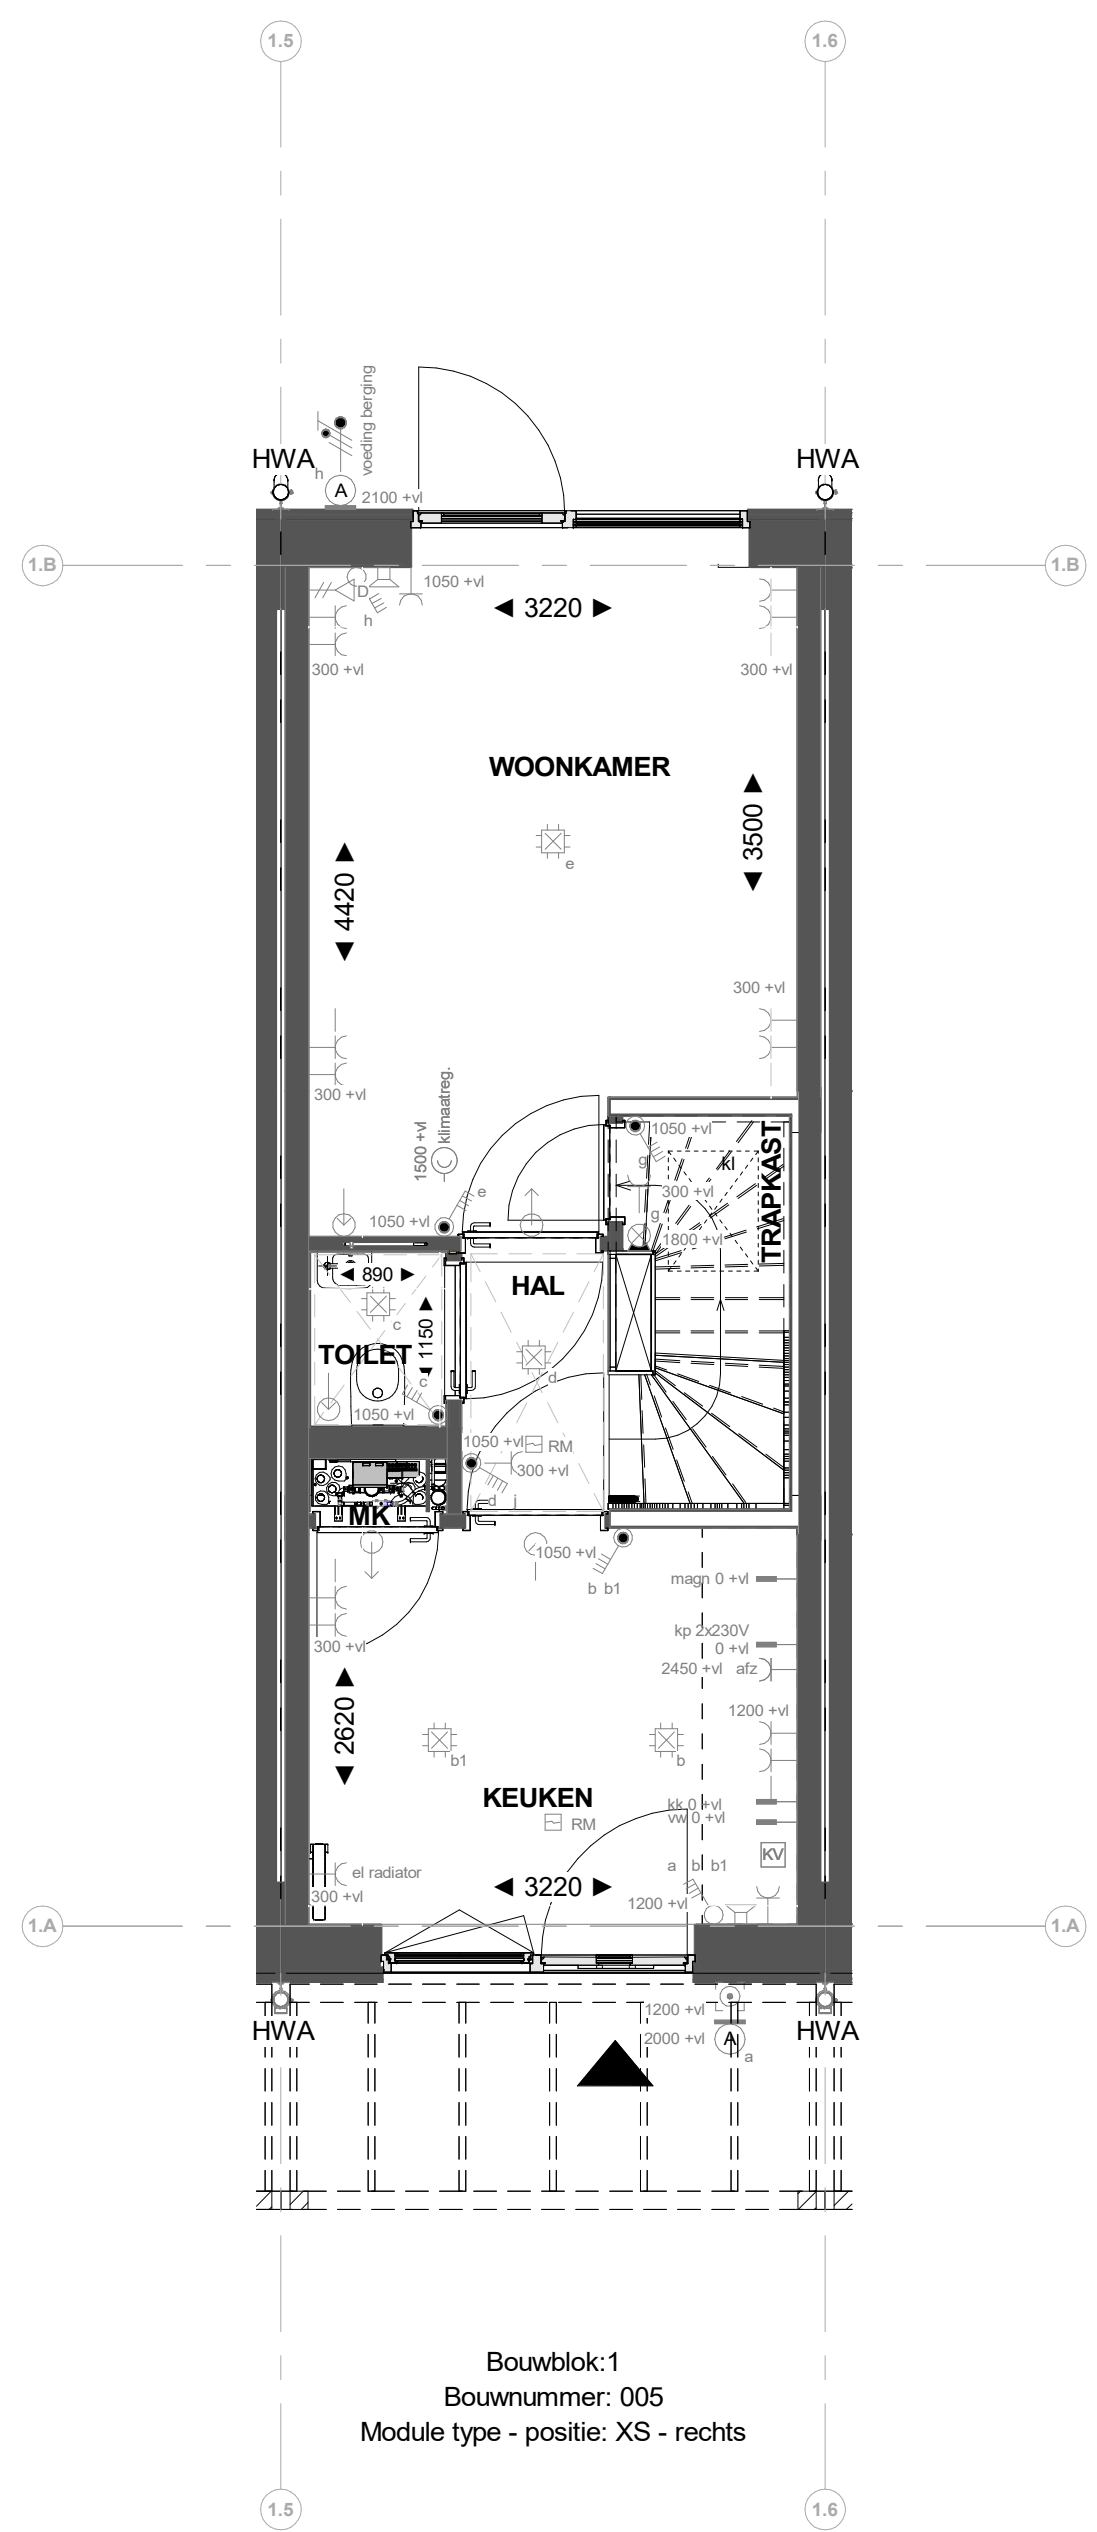


Begane grond

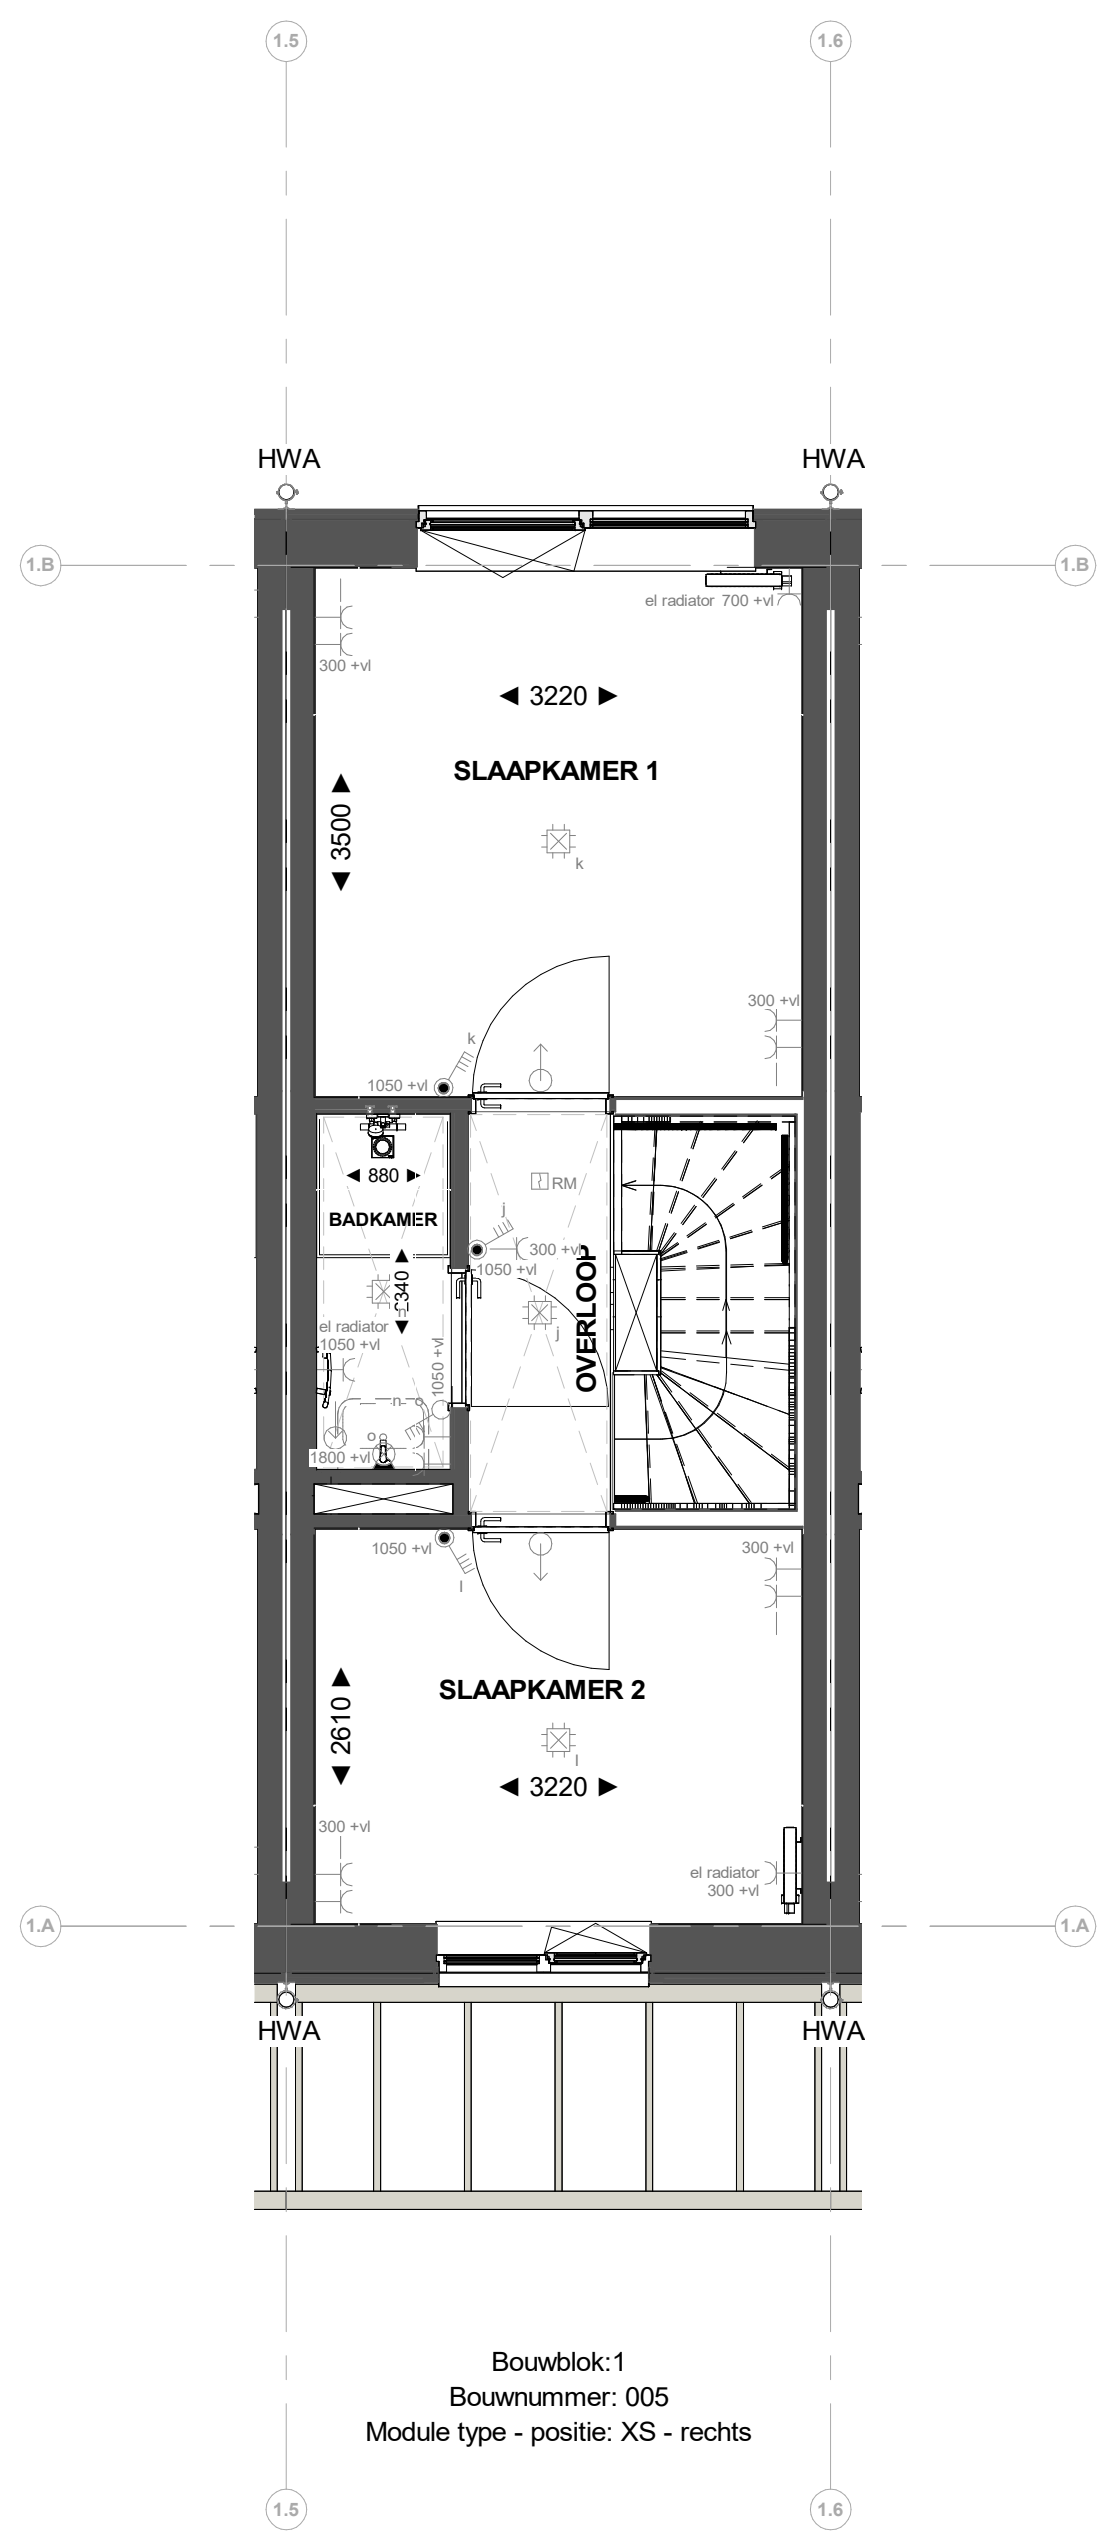

1e verdieping

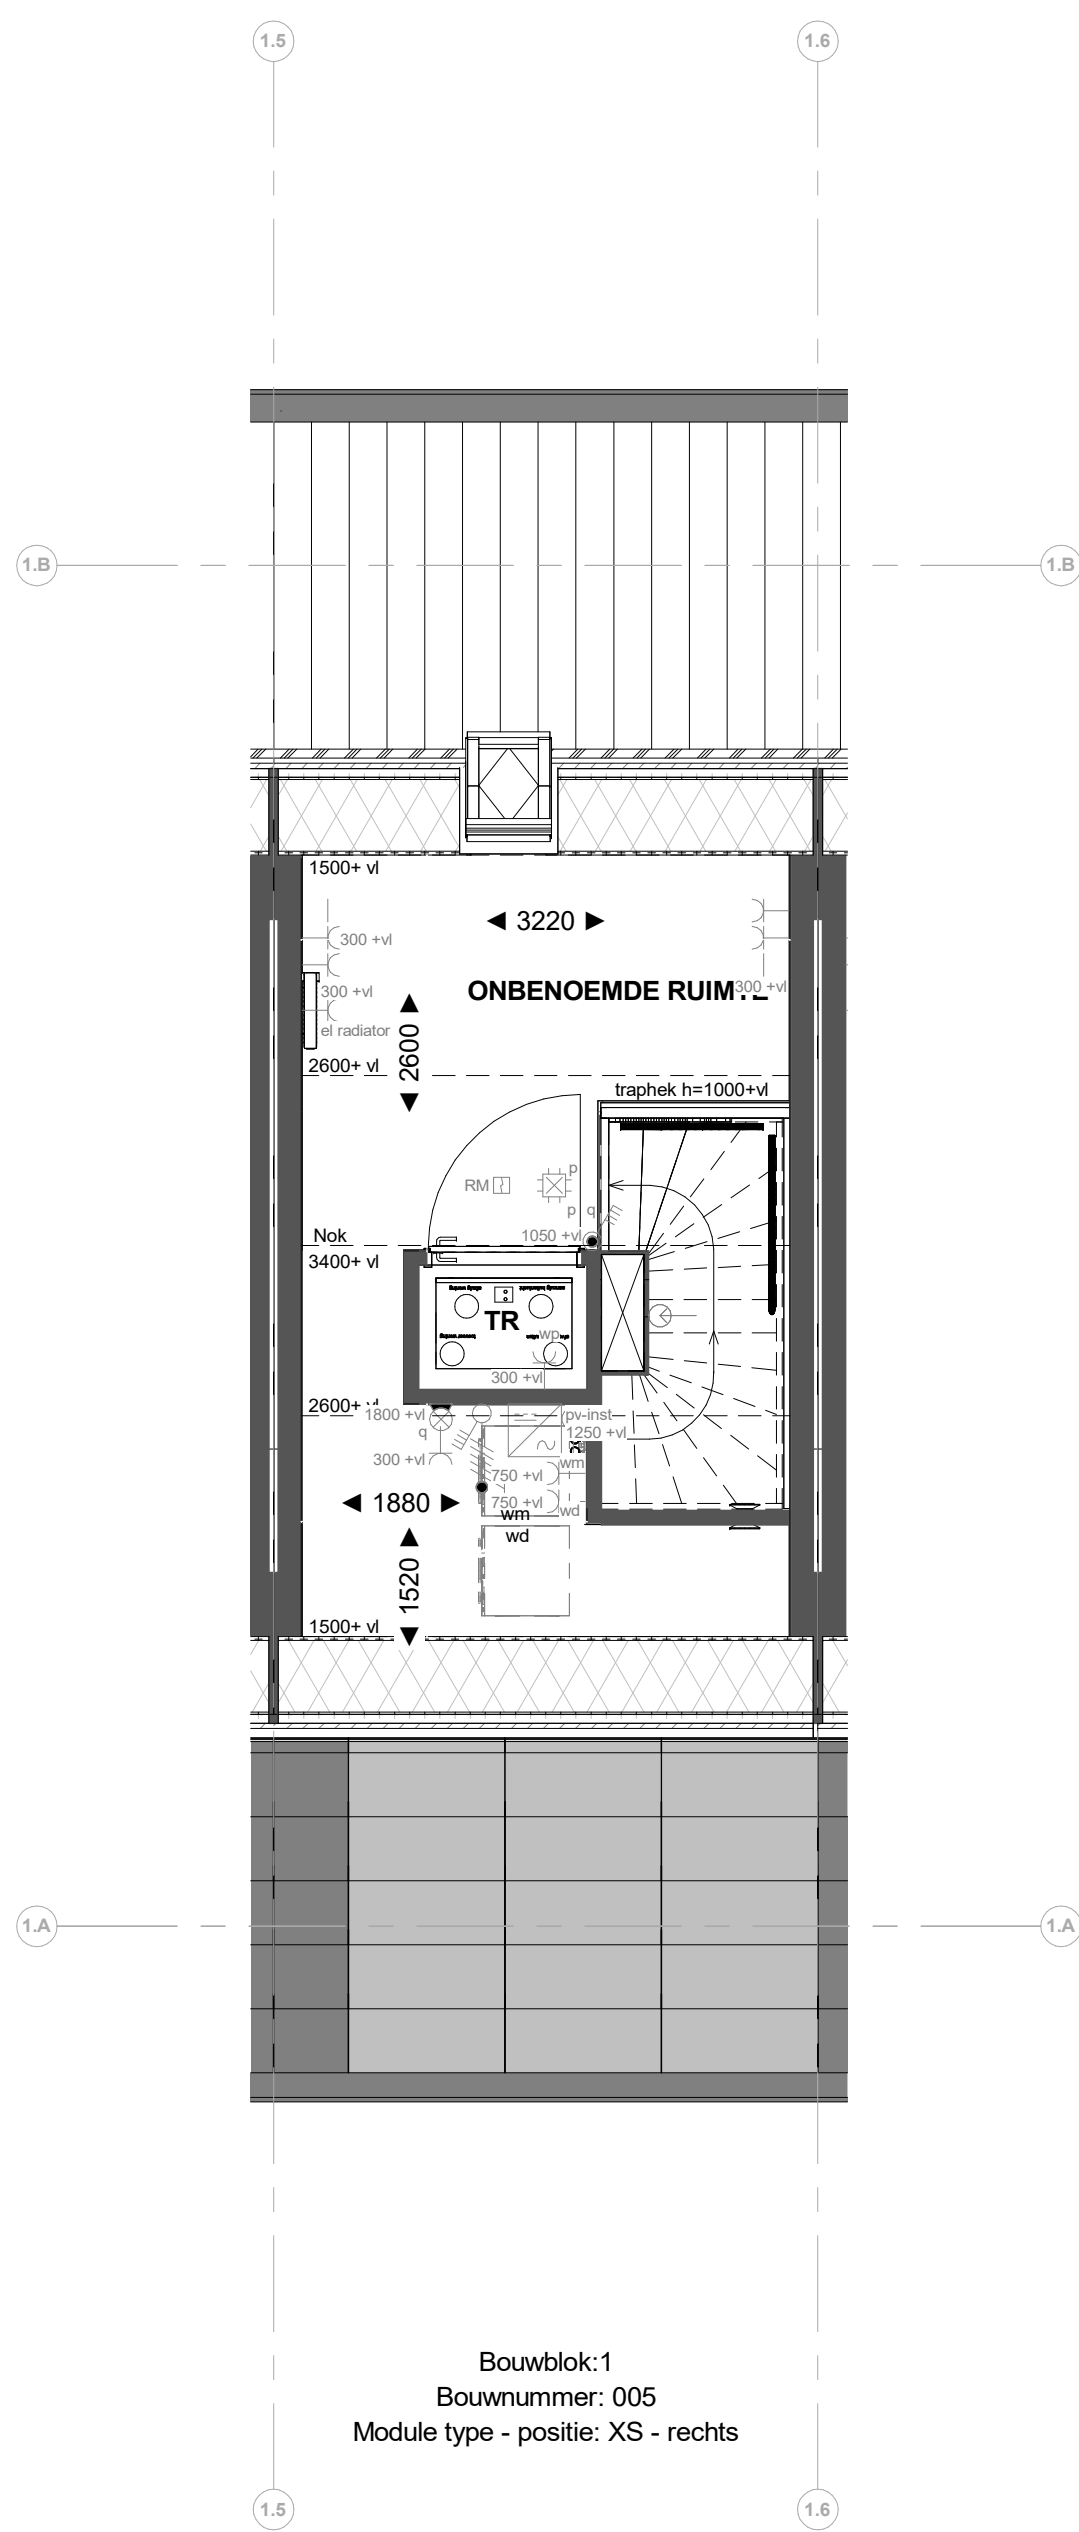

2e verdieping

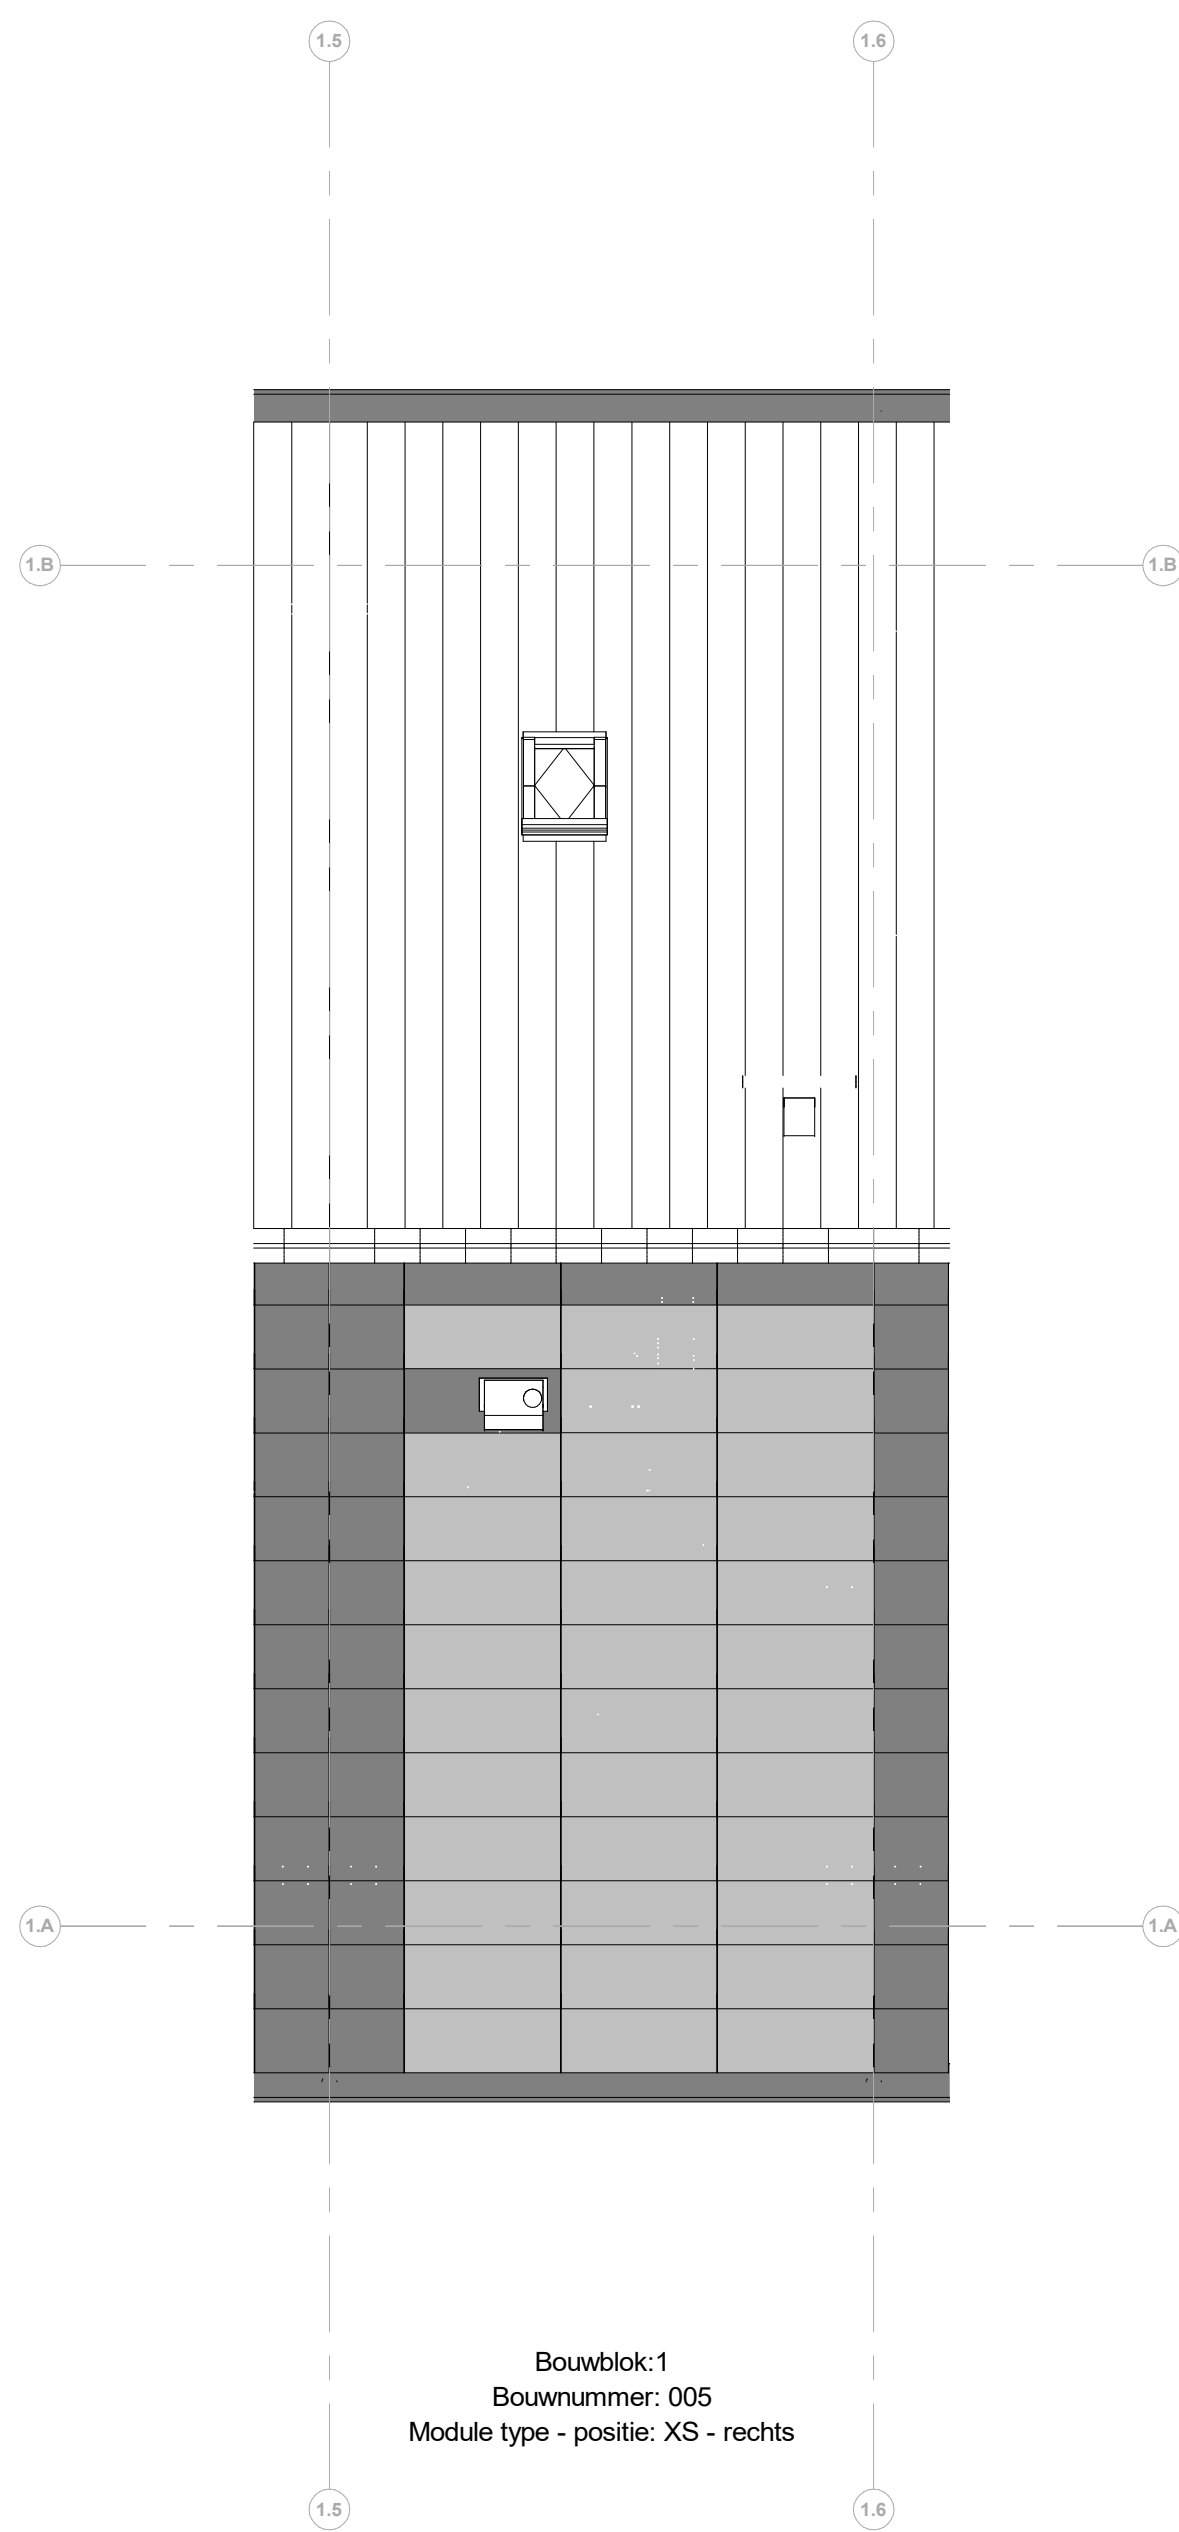

Dakaanzicht

Renvooi installaties

- Armatuur aansluiting aan buitenzijde woning, op wand, incl. armatuur
- Aansluitpunt t/m armatuur op wand
- Aansluitpunt t/m verlichting
- Drainage sleuf
- Rookmelder, optisch op lichtnet conform NEN 2555
- Klimaatregelaar
- Pulschakelaar, 4-euclid
- Pulschakelaar, 4-euclid uitgerust met verplaatsbare schakelaar
- Wandcontactdoos 1-euclid t/m daling aansluiting
- Wandcontactdoos 1-euclid met beschermingscontact
- Wandcontactdoos 2-euclid met beschermingscontact, waterdicht, verticaal
- Wandcontactdoos 2-euclid met beschermingscontact en blindplaat
- Wandcontactdoos 2-euclid met beschermingscontact en pulsachakelaar 4-euclid
- Wandcontactdoos 2-euclid met beschermingscontact en 2-euclid data-aansluitpunt afgemonteerd
- Wandcontactdoos 2-euclid met beschermingscontact en bedrade voorzetting voor 2-euclid data-aansluitpunt, niet afgemonteerd
- Buzzer t/m deurbelgnaai en pulsachakelaar 4-euclid en wandcontactdoos 1-euclid met beschermingscontact
- Bedrade voorzetting keukenapparatuur
- Overstelsleuf t/m verlichting
- Verdeelkroon
- Centraal aardingpunt
- Hoofdaardpunt in meterkast
- Aansluitpunt 1 fase, nul en beschermingscontact
- Aansluitpunt 3 fase, nul en beschermingscontact met verplaatsbare t/m po-terst
- Omvormer PV-installatie
- Opstelling elektrische radiator
- Inbouwinstallatie
- Afsluitpunt installatie
- Buitenwaa
- Schroefpunt

Renvooi Bouwkundig

- kapconstructie
- verlaagd plafond 2450 + v
- douchelook
- fontein
- wastafel
- WM = opstelplaats wasmachine
- WM = opstelplaats wasdroger
- HWA
- Hemelsluisvloer
- Mossolium dak
- X-roof paneel
- X-roof paspaneel
- Entree symbool
- Kuipbak

heijmans

PROJECT
45 woningen | Appelgaard te Hellevoetsluis
OPDRACHTGEVER
Heijmans Vastgoed
PAGE
Omgevingsvergunning
OMSCHRIJVING
Verkooptekening B005

GETEKEND DATUM
THE 03-06-2025
GEWILZIGD DATUM
AFMETING SCHAA
1 : 50
G107197
VK-B005