


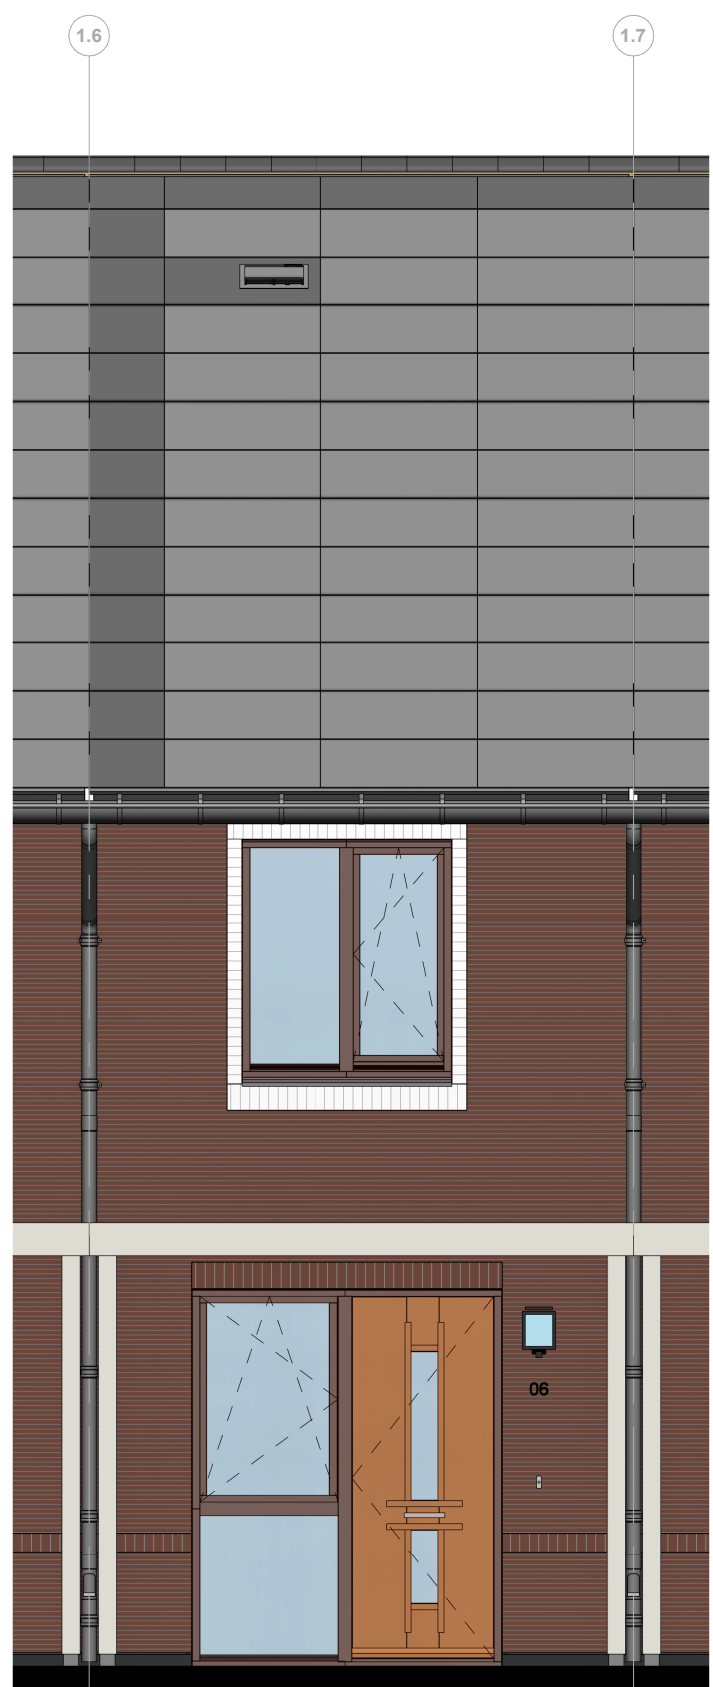


Bouwblok:1
Bouwnummer: 006
Module type - positie: XS - rechts

Voorgevel




Bouwblok:1
Bouwnummer: 006
Module type - positie: XS - rechts

Achtergevel

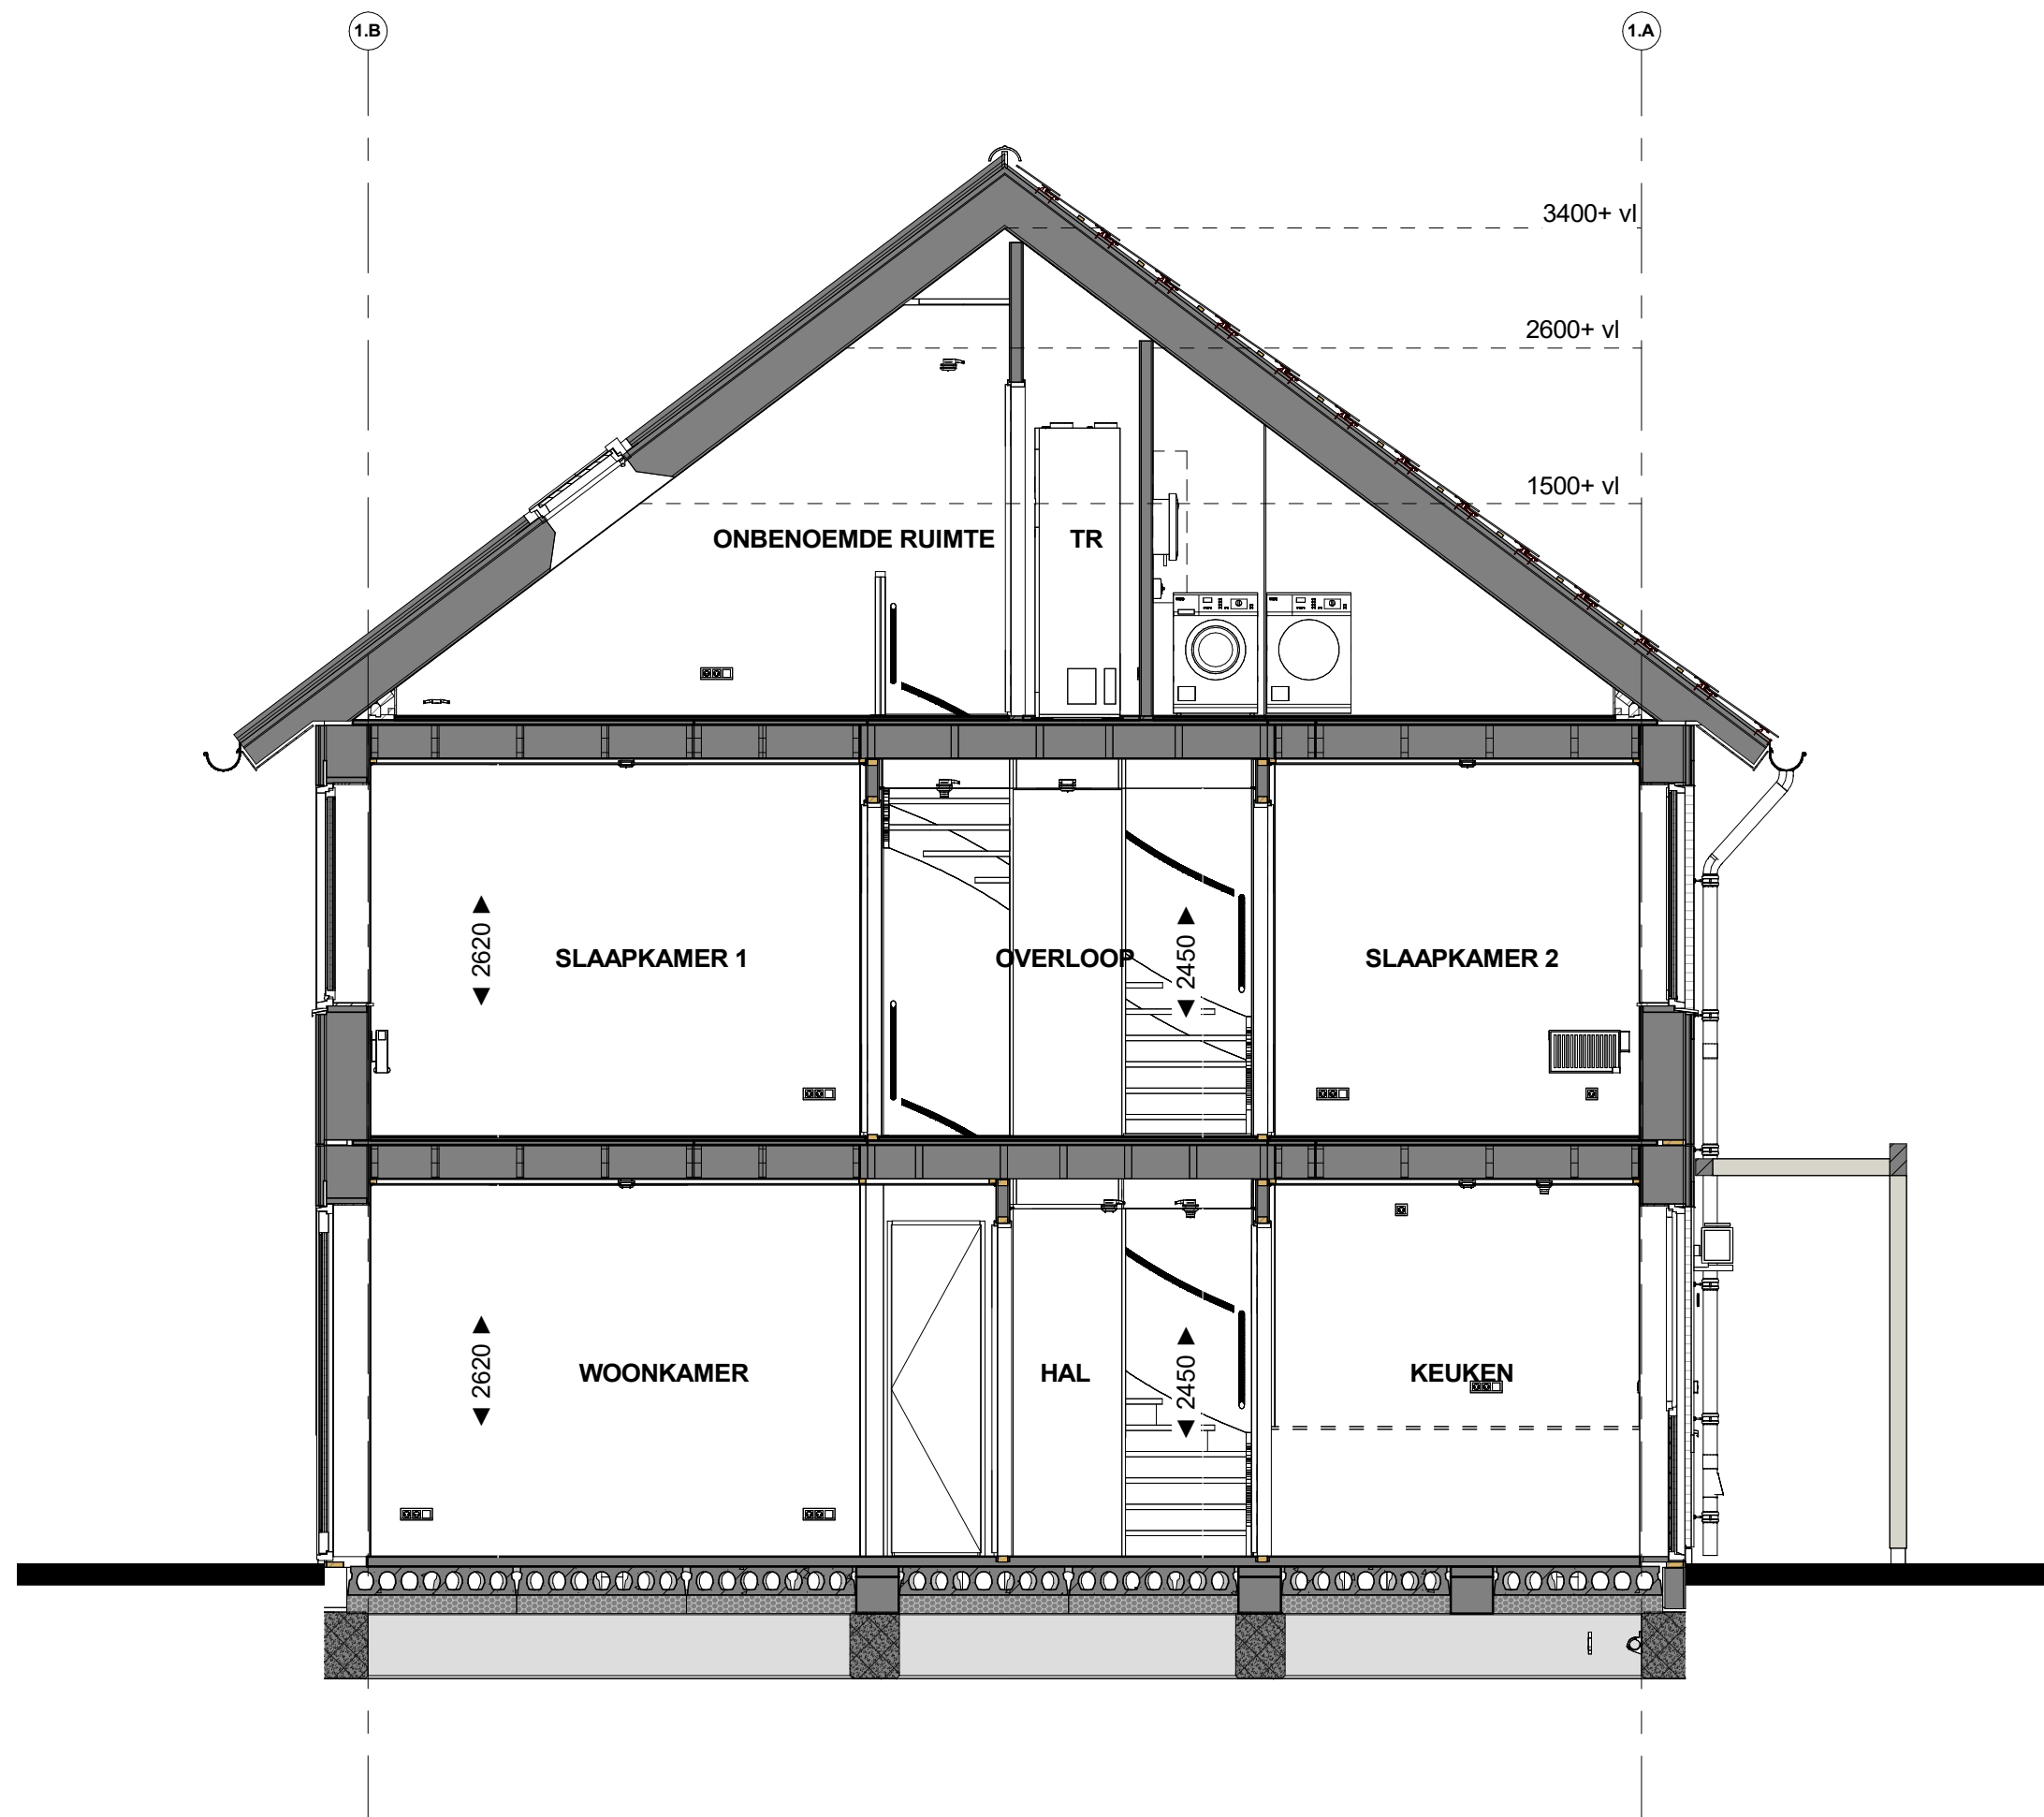


Doorsnede B06

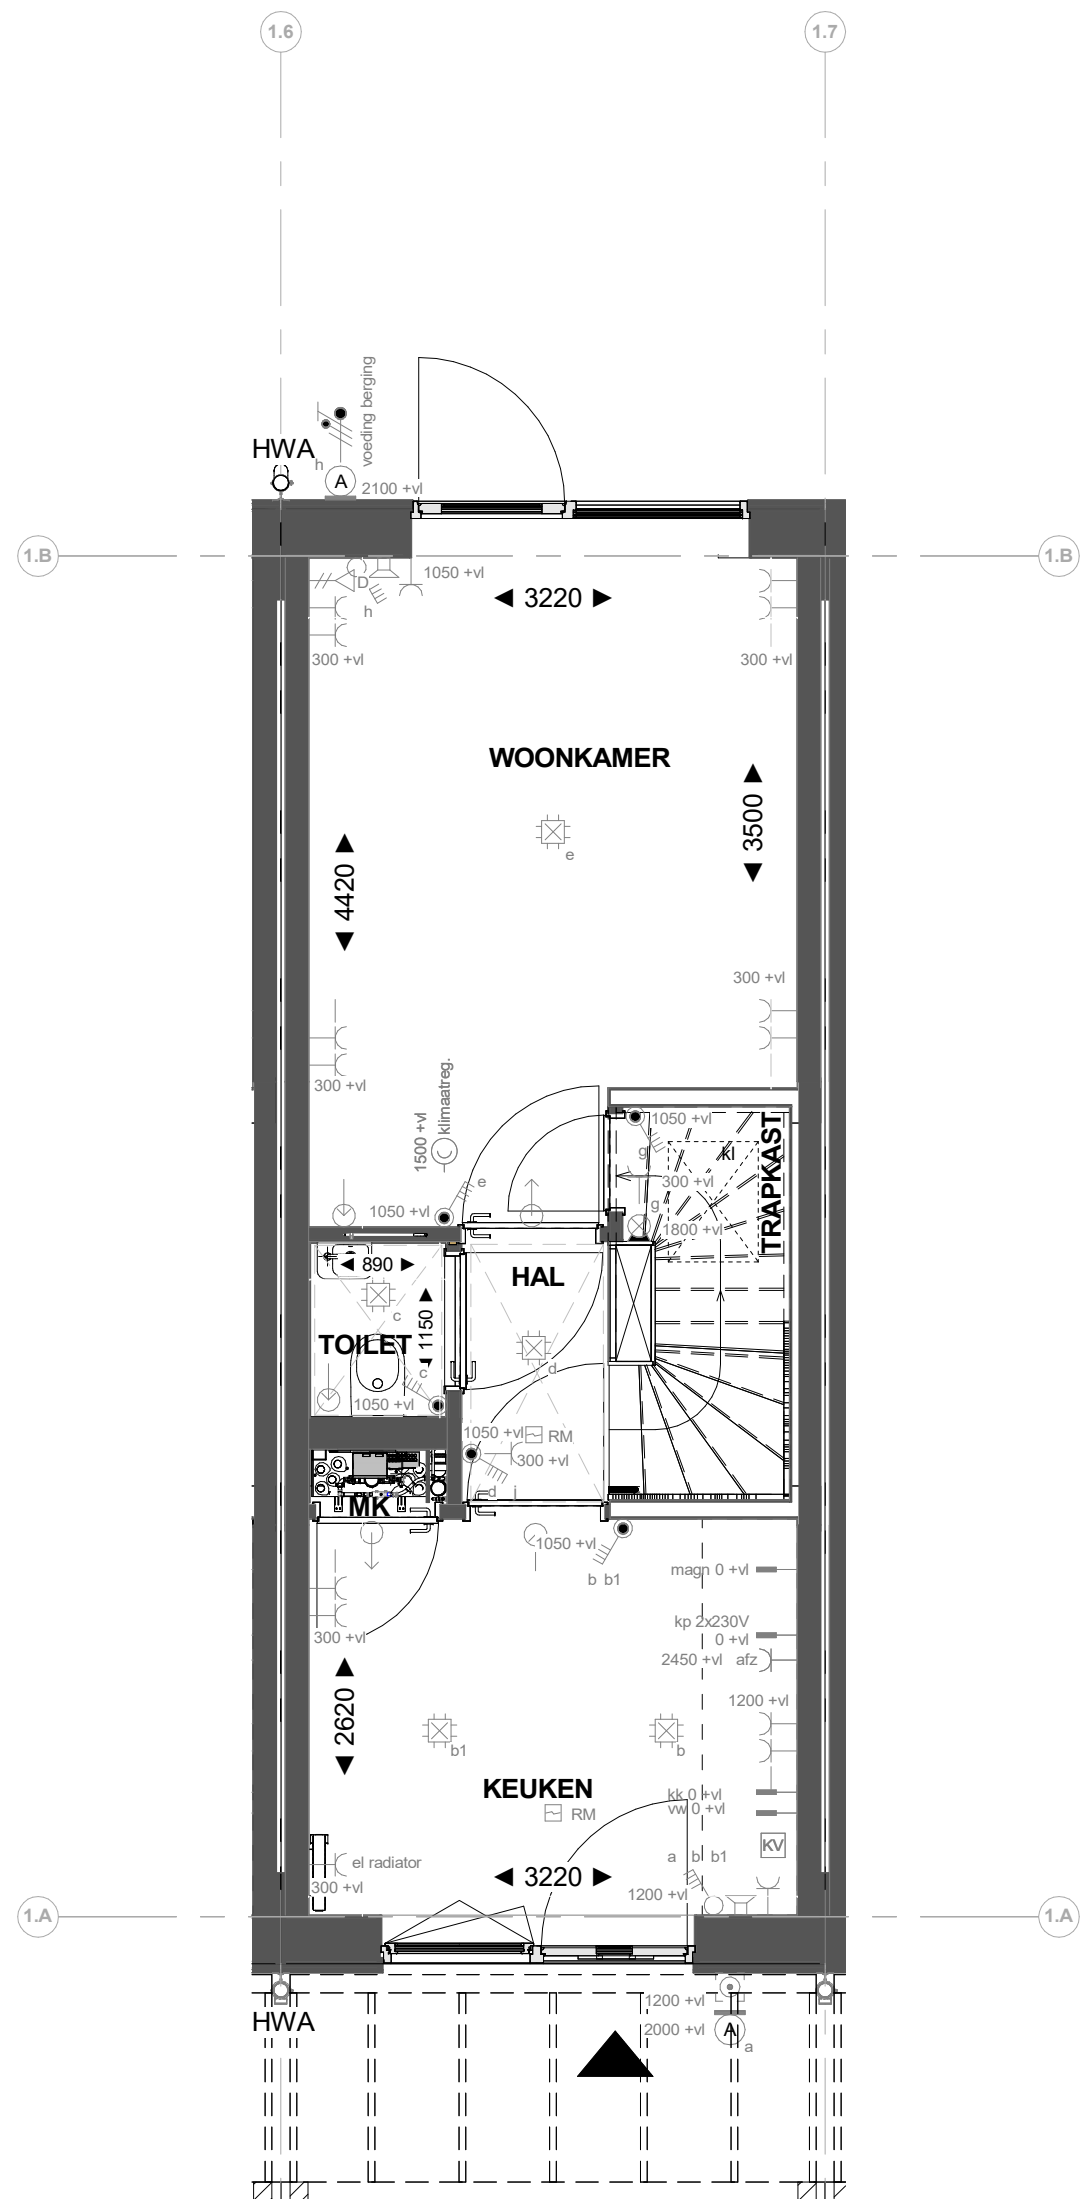


Bouwblok:1
Bouwnummer: 006
Module type - positie: XS - rechts

Begane grond

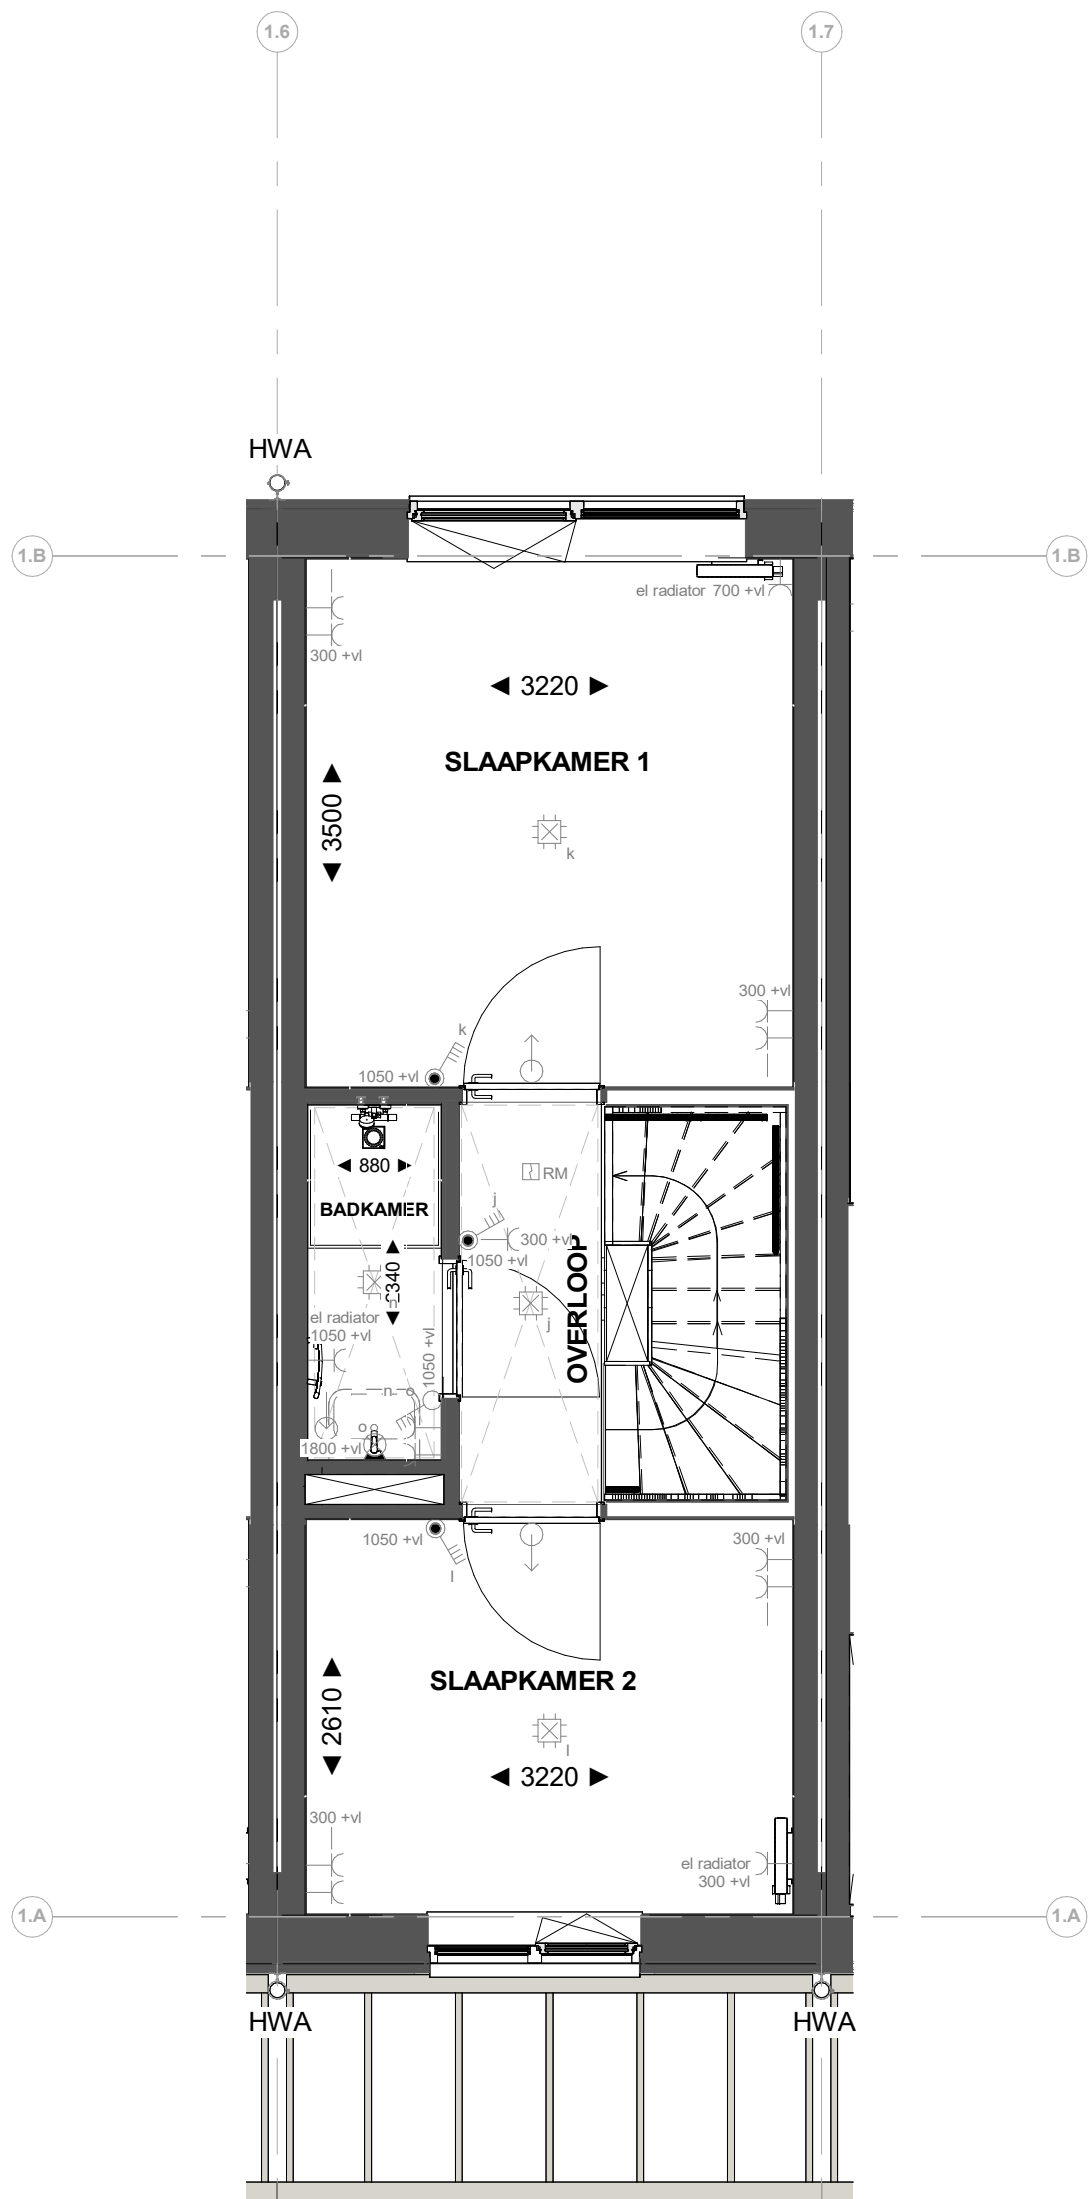


Bouwblok:1
Bouwnummer: 006
Module type - positie: XS - rechts

1e verdieping

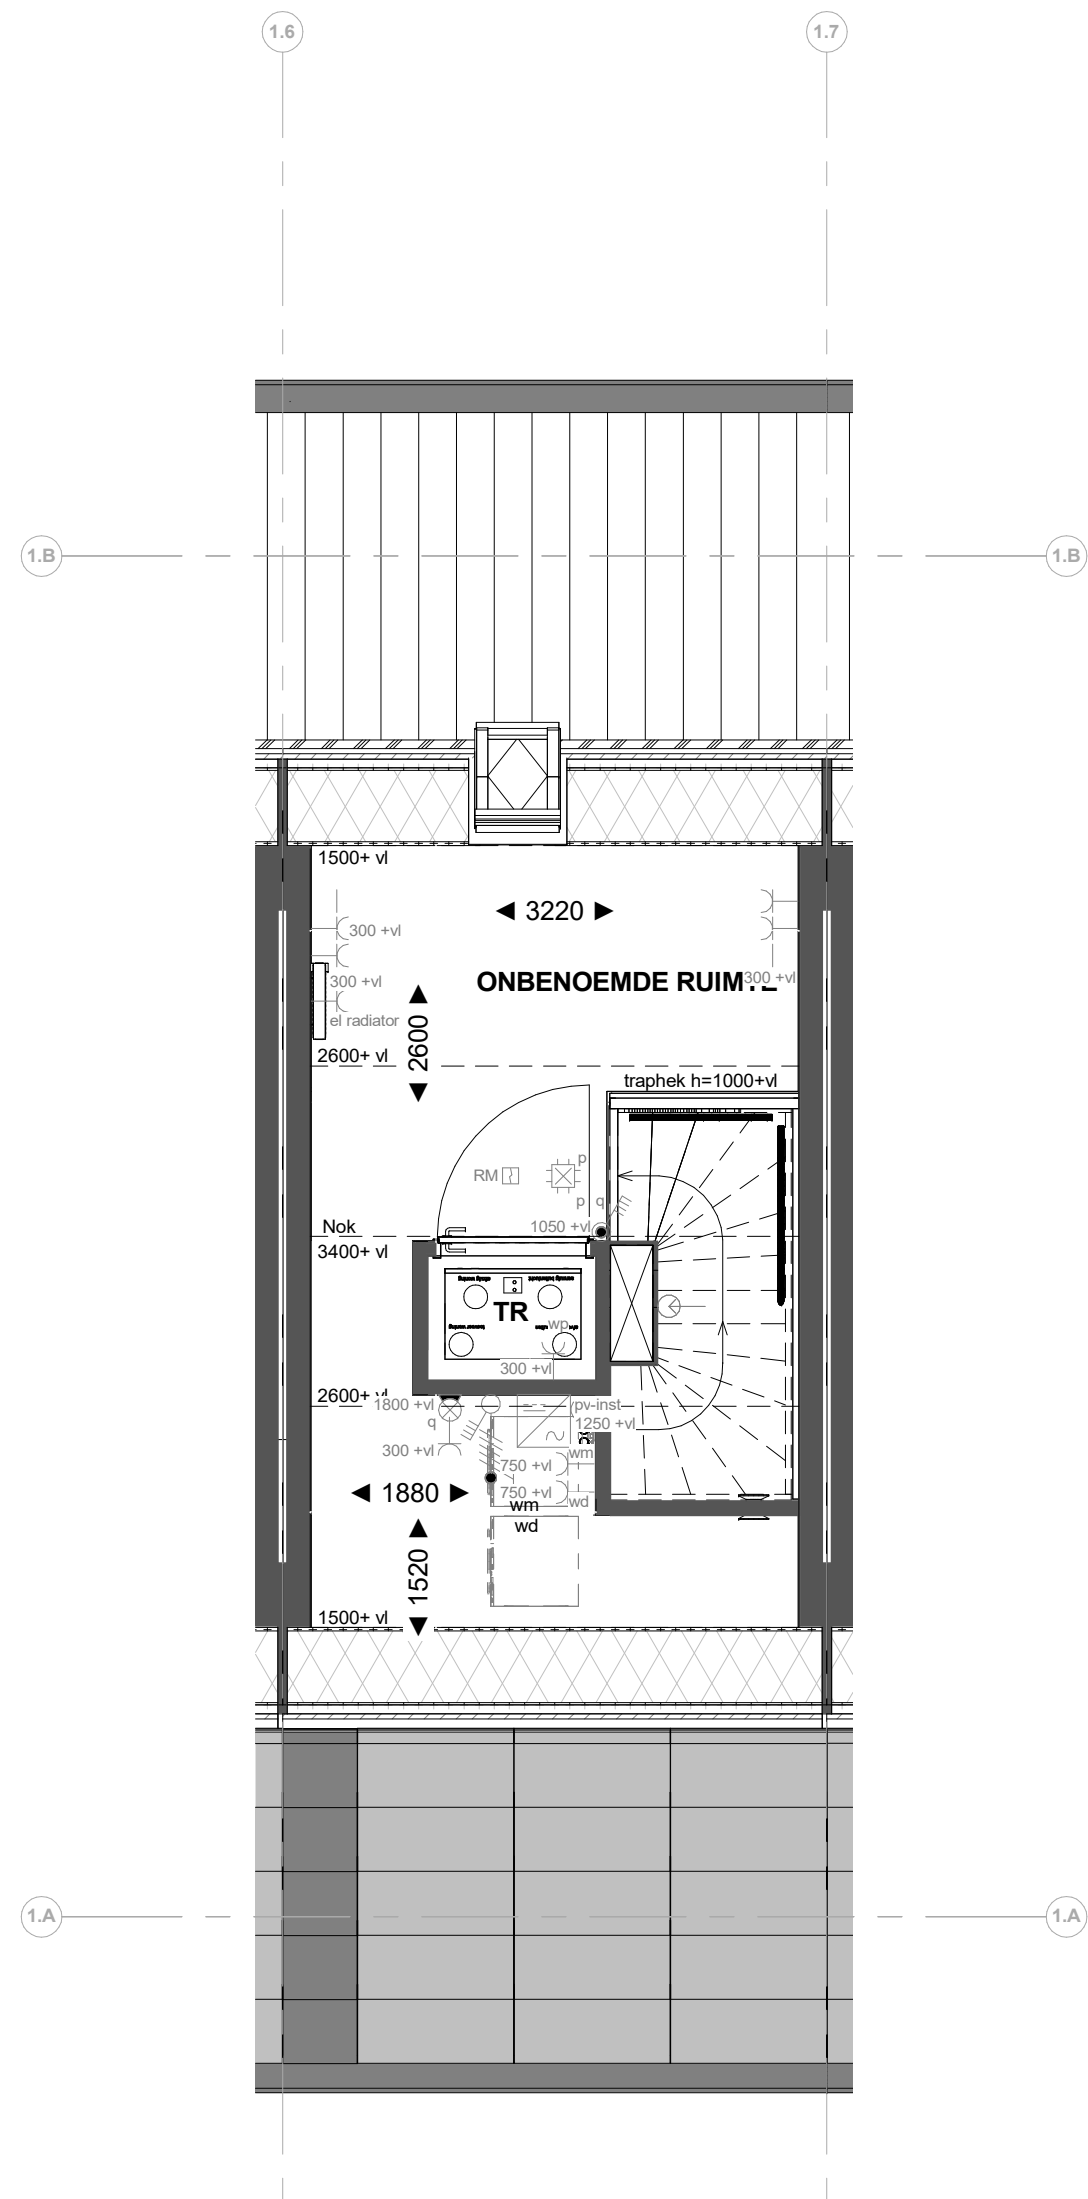

Bouwblok:1
Bouwnummer: 006
Module type - positie: XS - rechts

2e verdieping

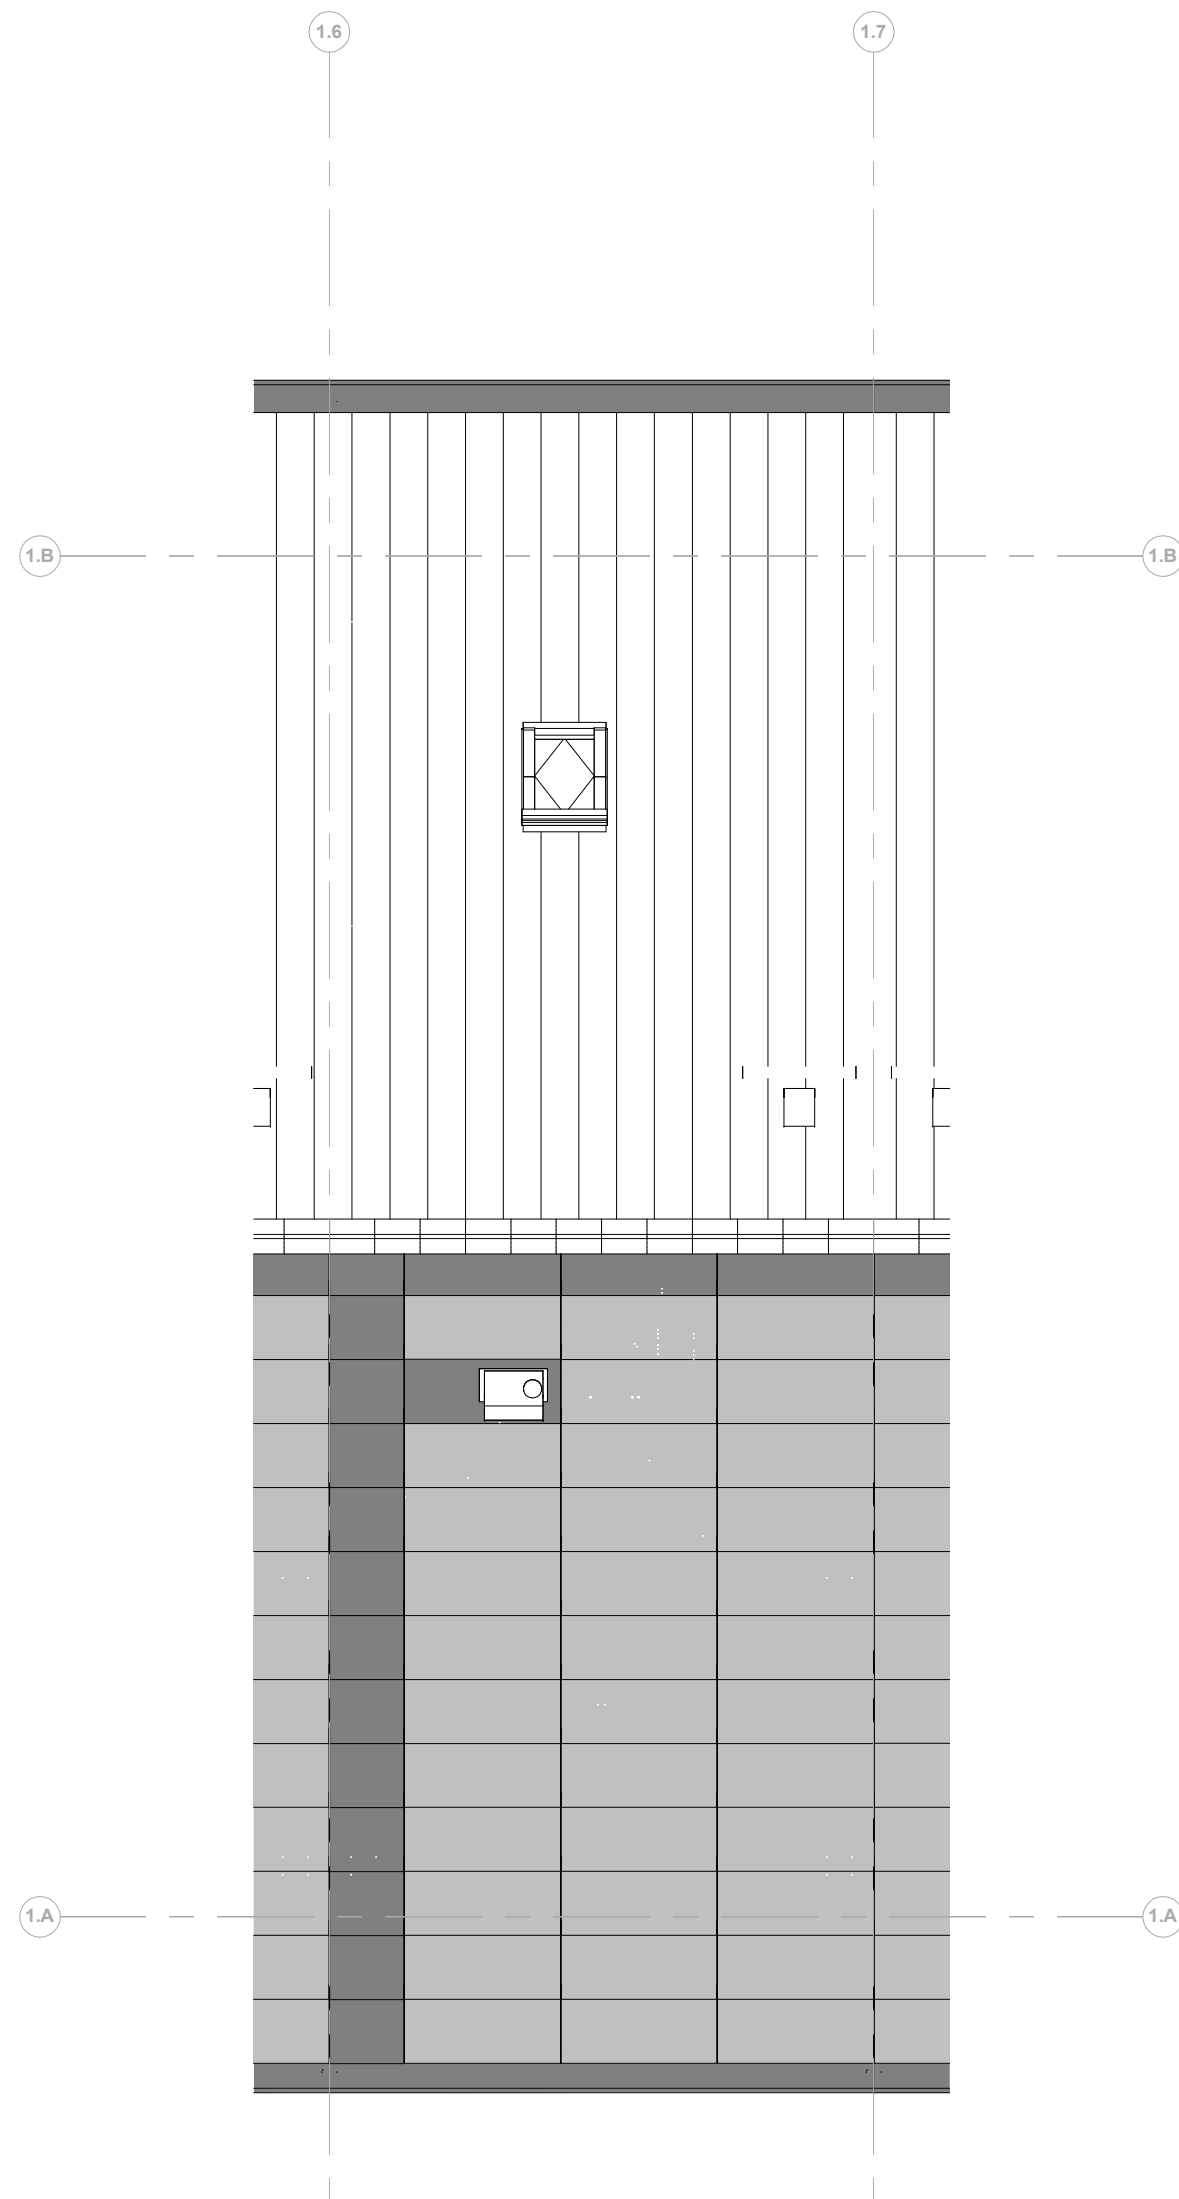

Bouwblok:1
Bouwnummer: 006
Module type - positie: XS - rechts

Dakaanzicht

Renvooi installaties

- Armatuur aansluiting aan buitenzijde woning, op wand, incl. armatuur
- Aansluitpunt t.b.v. armatuur op wand
- Aansluitpunt t.b.v. verlichting
- Drainage sleuf
- Rookmelder, optisch op lichtnet conform NEN 2555
- Klimaatregelaar
- Pulschakelaar, 4-voudig
- Pulschakelaar, 4-voudig uitgerust met verplaatsbare schakelaar
- Wandcontactdoos 1-voudig t.b.v. daling warmtepomp
- Wandcontactdoos 1-voudig met beschermingscontact
- Wandcontactdoos 2-voudig met beschermingscontact, waterdicht, verticaal
- Wandcontactdoos 2-voudig met beschermingscontact en blindplaat
- Wandcontactdoos 2-voudig met beschermingscontact en pulsachakelaar 4-voudig
- Wandcontactdoos 2-voudig met beschermingscontact en 2-voudig data-aansluitpunt algemeen
- Wandcontactdoos 2-voudig met beschermingscontact en bedrade voorzetting voor 2-voudig data-aansluitpunt, niet afgesloten
- Buzzer t.b.v. deurbelgnaai en pulsachakelaar 4-voudig en wandcontactdoos 1-voudig met beschermingscontact
- Bedrade voorzetting keukenapparatuur
- Centrale t.b.v. afvoerleiding
- Verdeeldraining
- Centraal aardingpunt
- Hoofdaanzicht in meterkast
- Aansluitpunt 1 fase, nul en beschermingscontact
- Aansluitpunt 3 fase, nul en beschermingscontact met verplaatsbare t.b.v. po- install.
- Omvormer PV-installatie
- Opstelling elektrische radiator
- Inbouwinstallaties
- Afzuiginstallaties
- Buizenwaaier
- Schietput

Renvooi Bouwkundig

- | | | |
|---|-----|----------------|
| kapconstructie | HWA | Hemelsluifdeur |
| verlaagd plafond 2450 + vl | | Mossolium dak |
| douchelook | | X-roof paneel |
| fontein | | X-roof paneel |
| wastafel | | Entree symbool |
| WM = opstelling wasmachine
WV = opstelling wasdroger | | Kuipula |

*aanzicht op de tweede verdieping onder het
echterste dak, is gemeten vanaf 1500+vl

heijmans

PROJECT
45 woningen - Appelgaard te Hellevoetsluis
OPDRACHTGEVER
Heijmans Vastgoed
PAGE
Omgevingsvergunning
OMSCHRIJVING
Verkooptekening B006

GETEKEND DATUM
THE 03-06-2025

GEWILZIGD DATUM
AFMETING SCHAAFL
1:50

G107197

VK-B006