



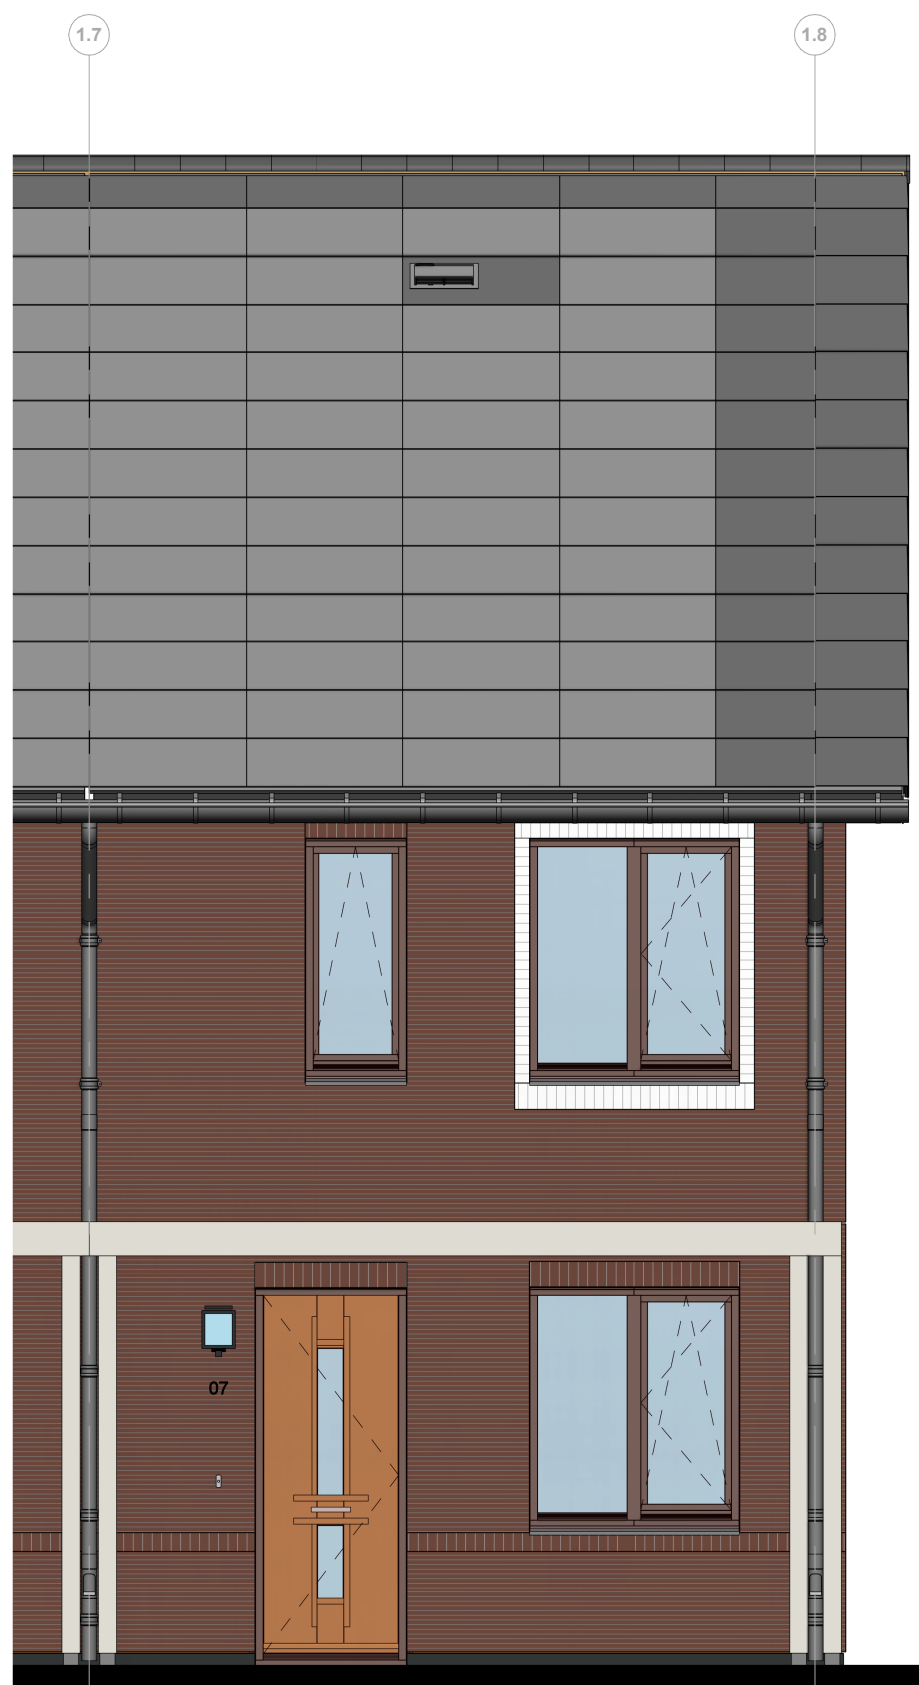

Bouwblok 1
Bouwnummer: 007
Module type - positie: M - links

Vorgevel

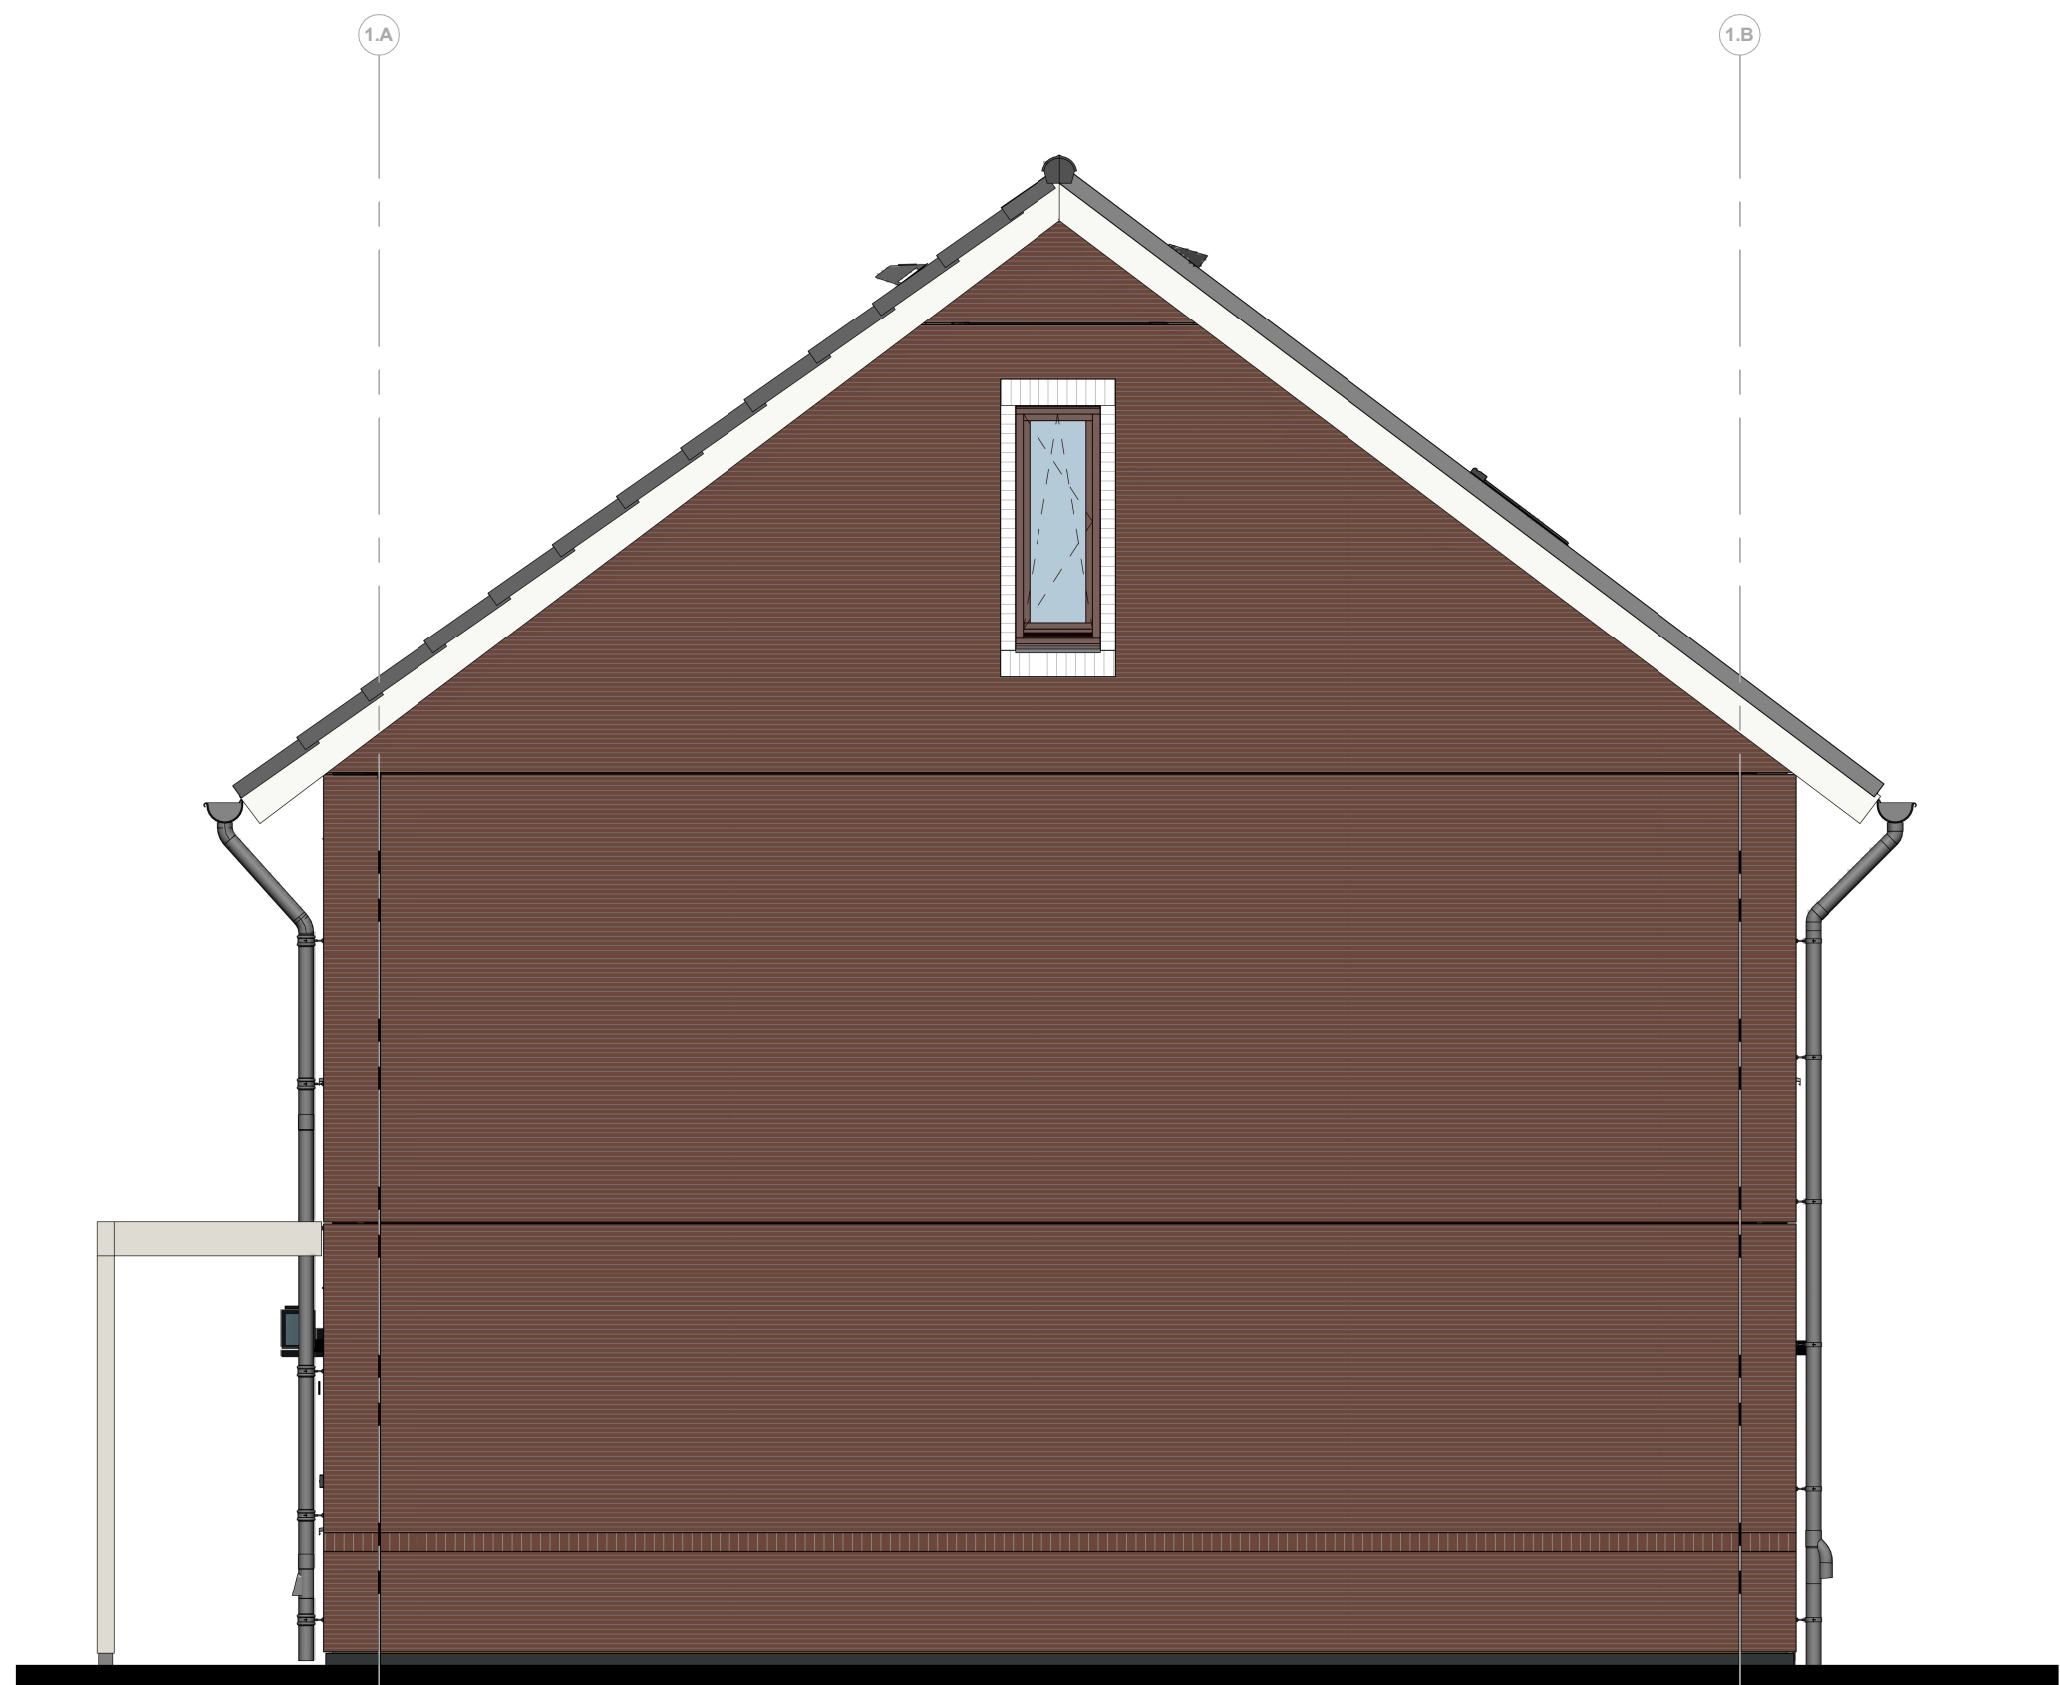


Bouwblok 1
Bouwnummer: 007
Module type - positie: M - links




Bouwblok 1
Bouwnummer: 007
Module type - positie: M - links

Achtergevel

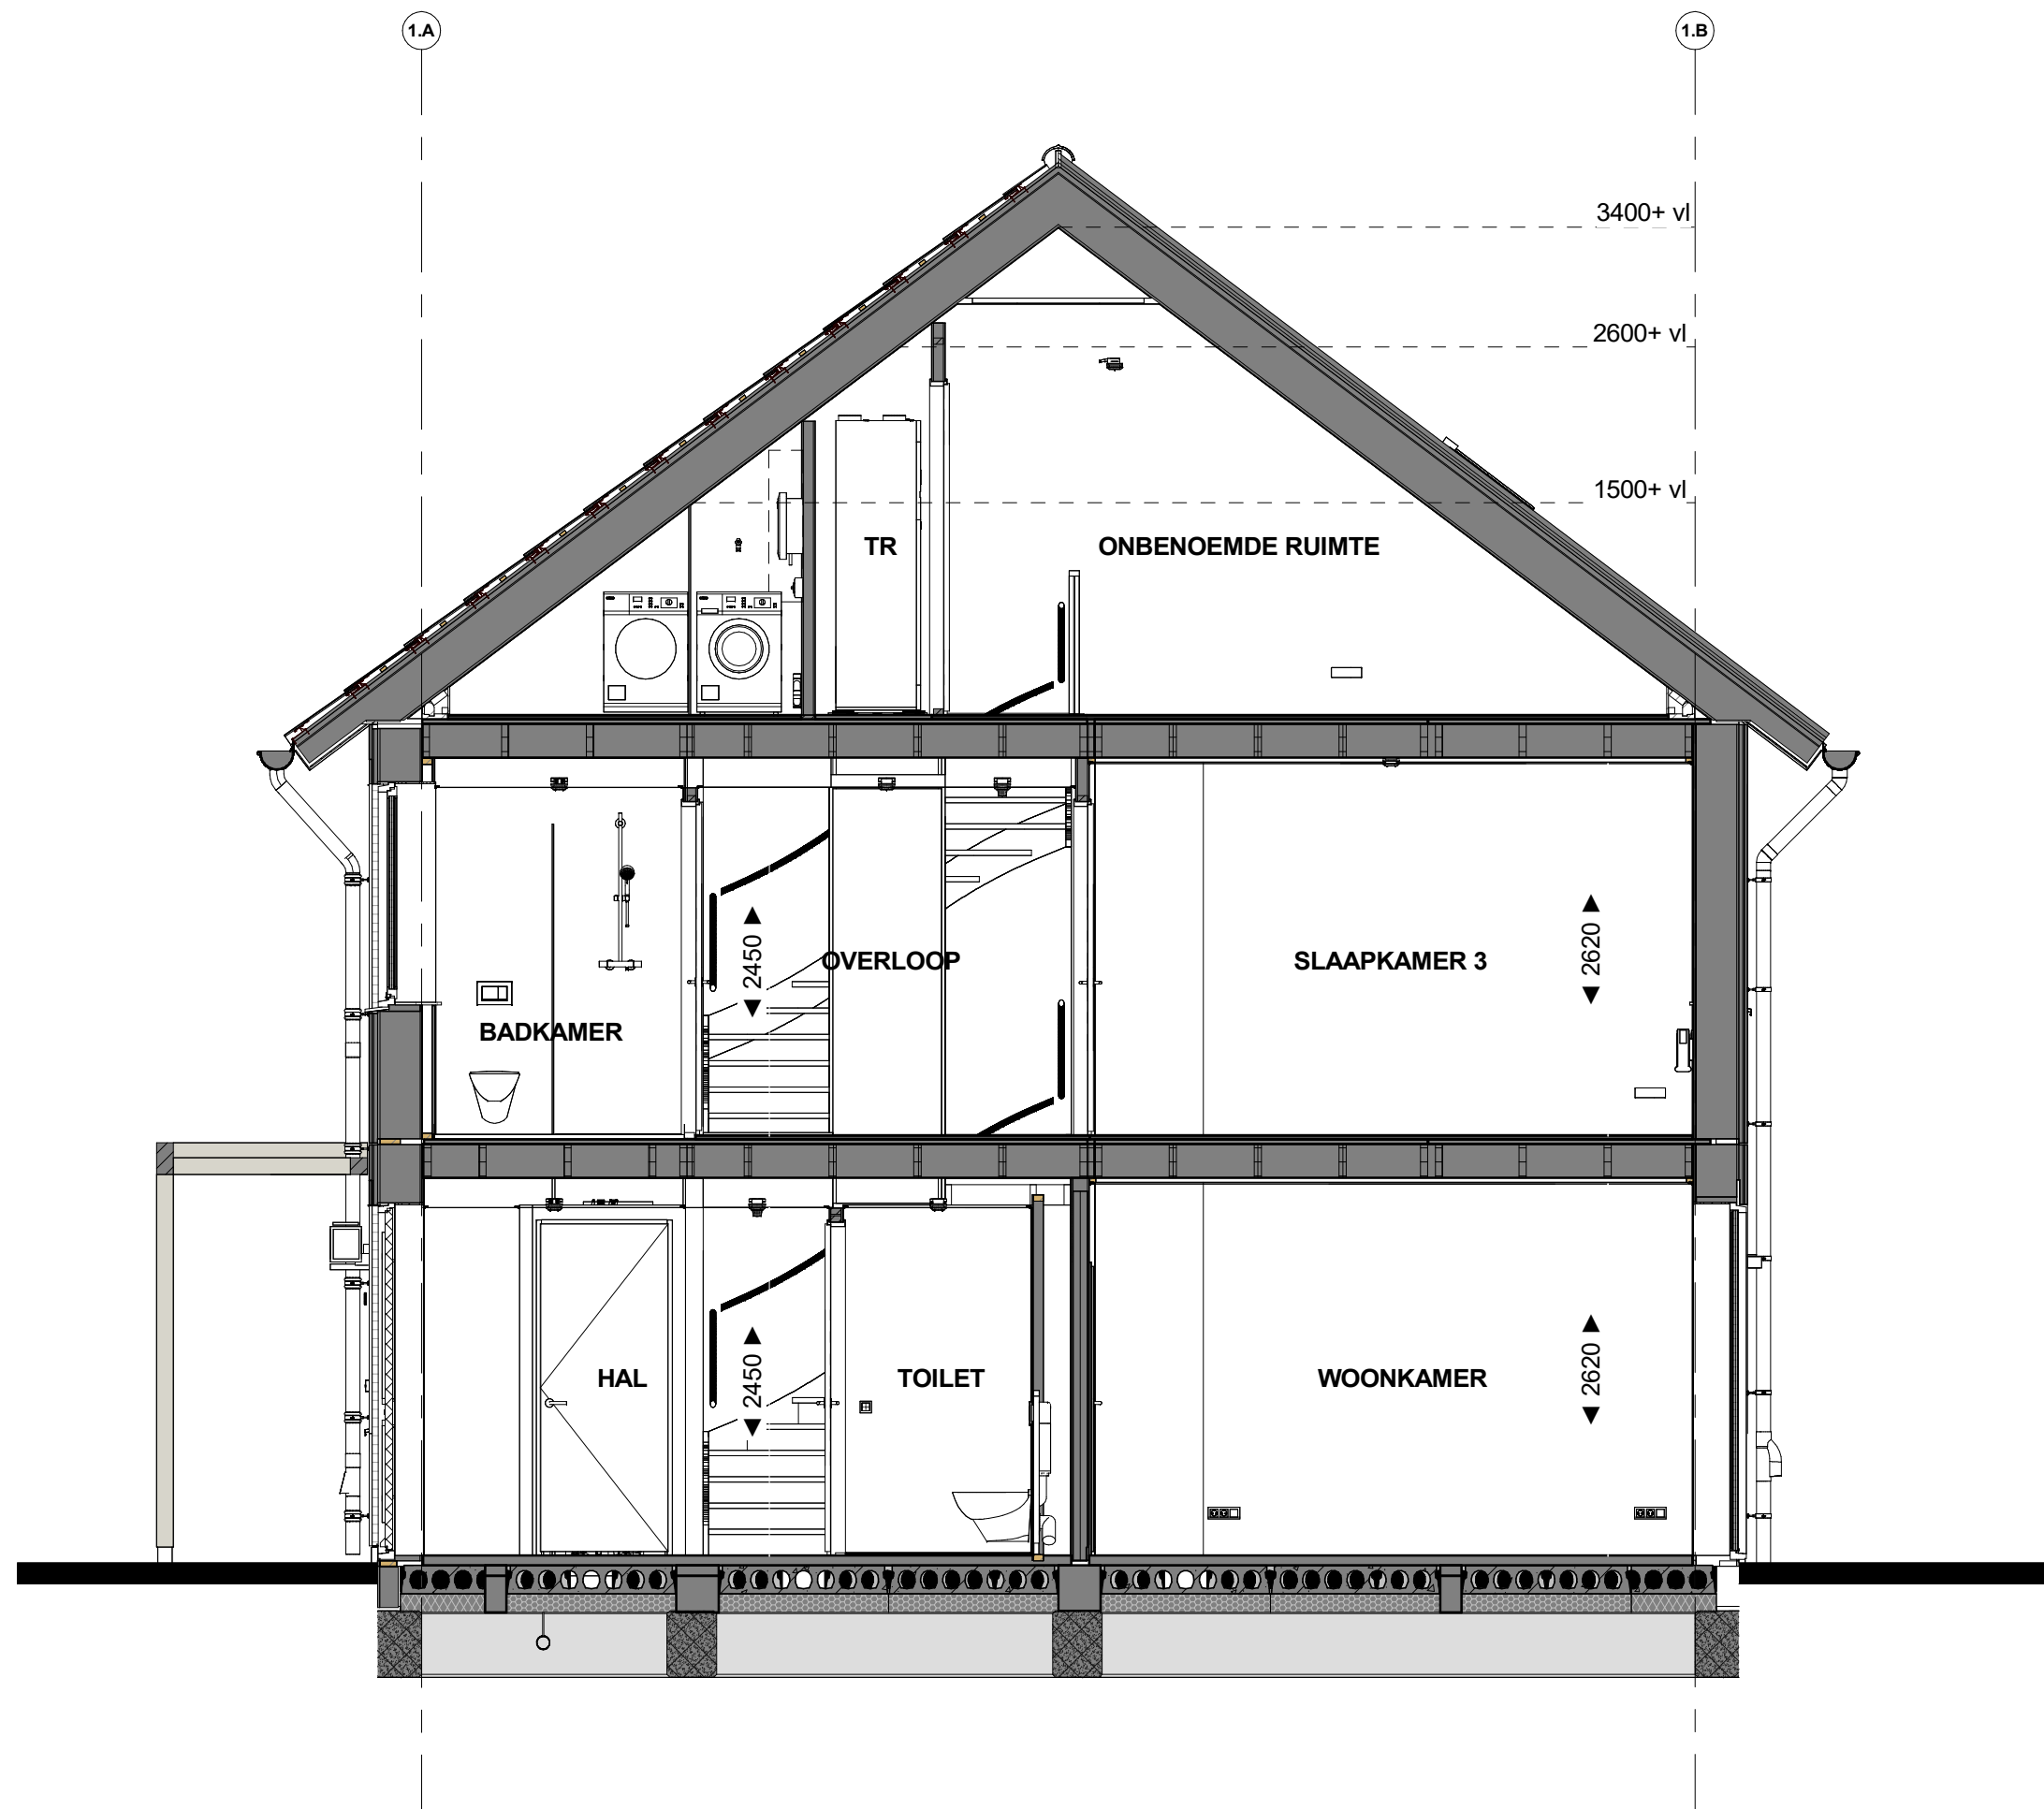


Doorsnede B07

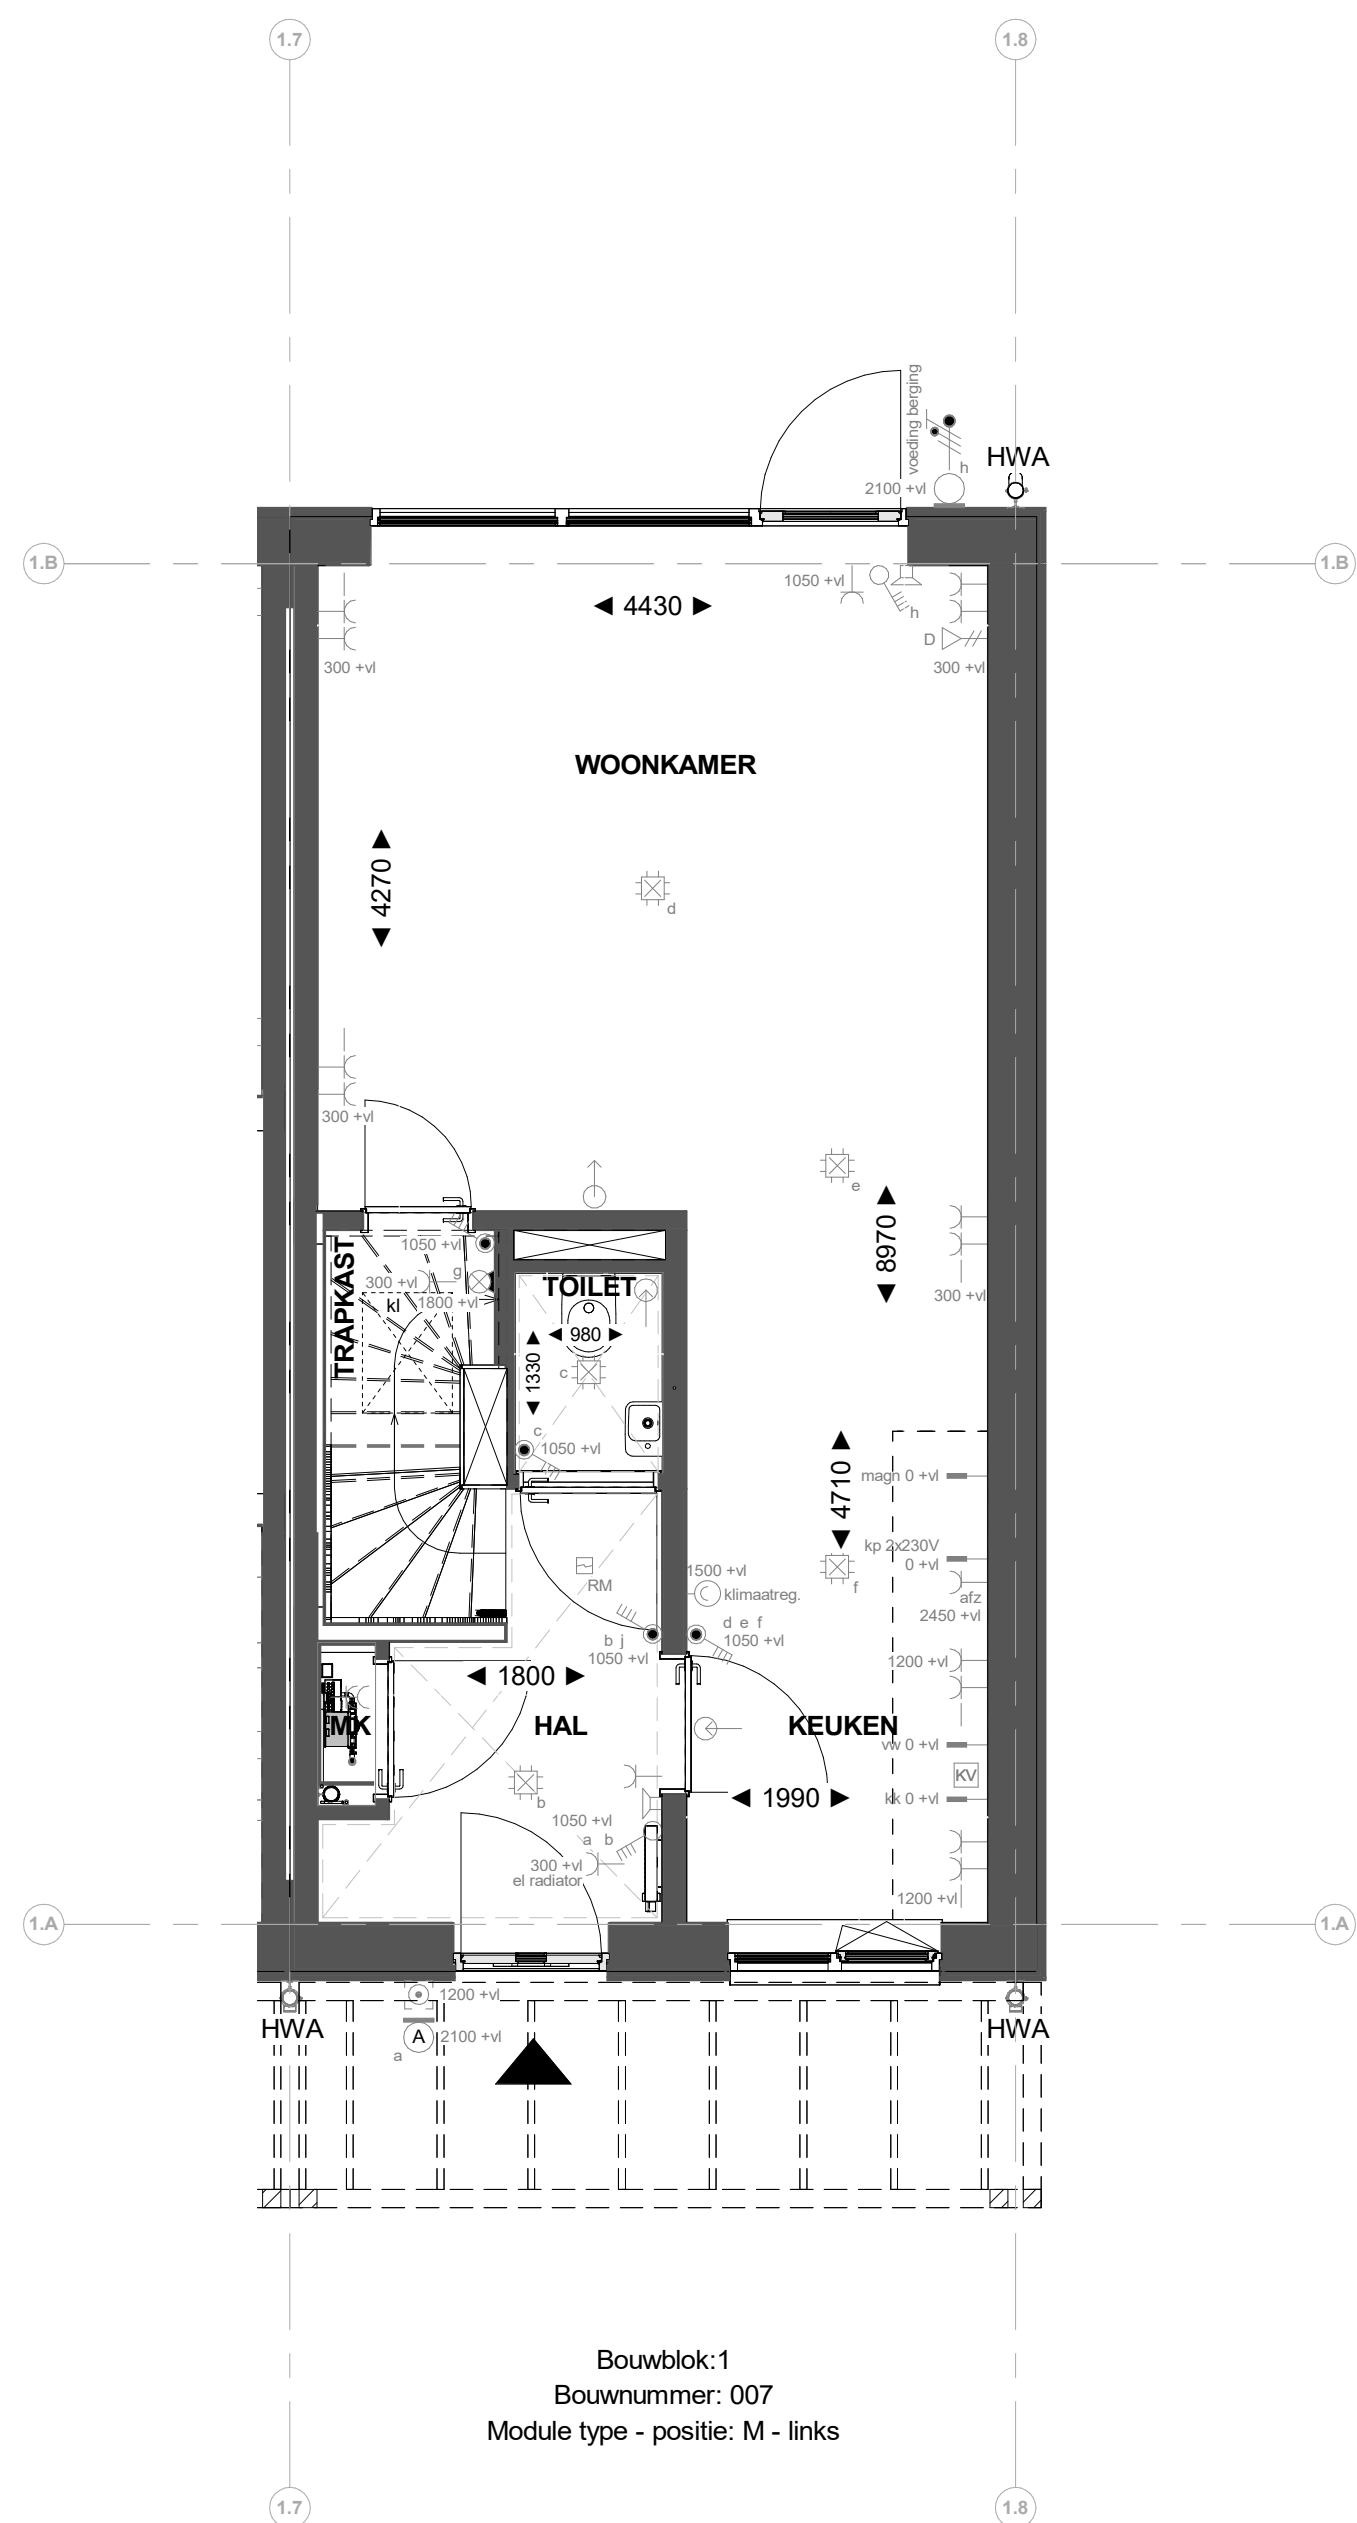


Bouwblok 1
Bouwnummer: 007
Module type - positie: M - links

Begane grond

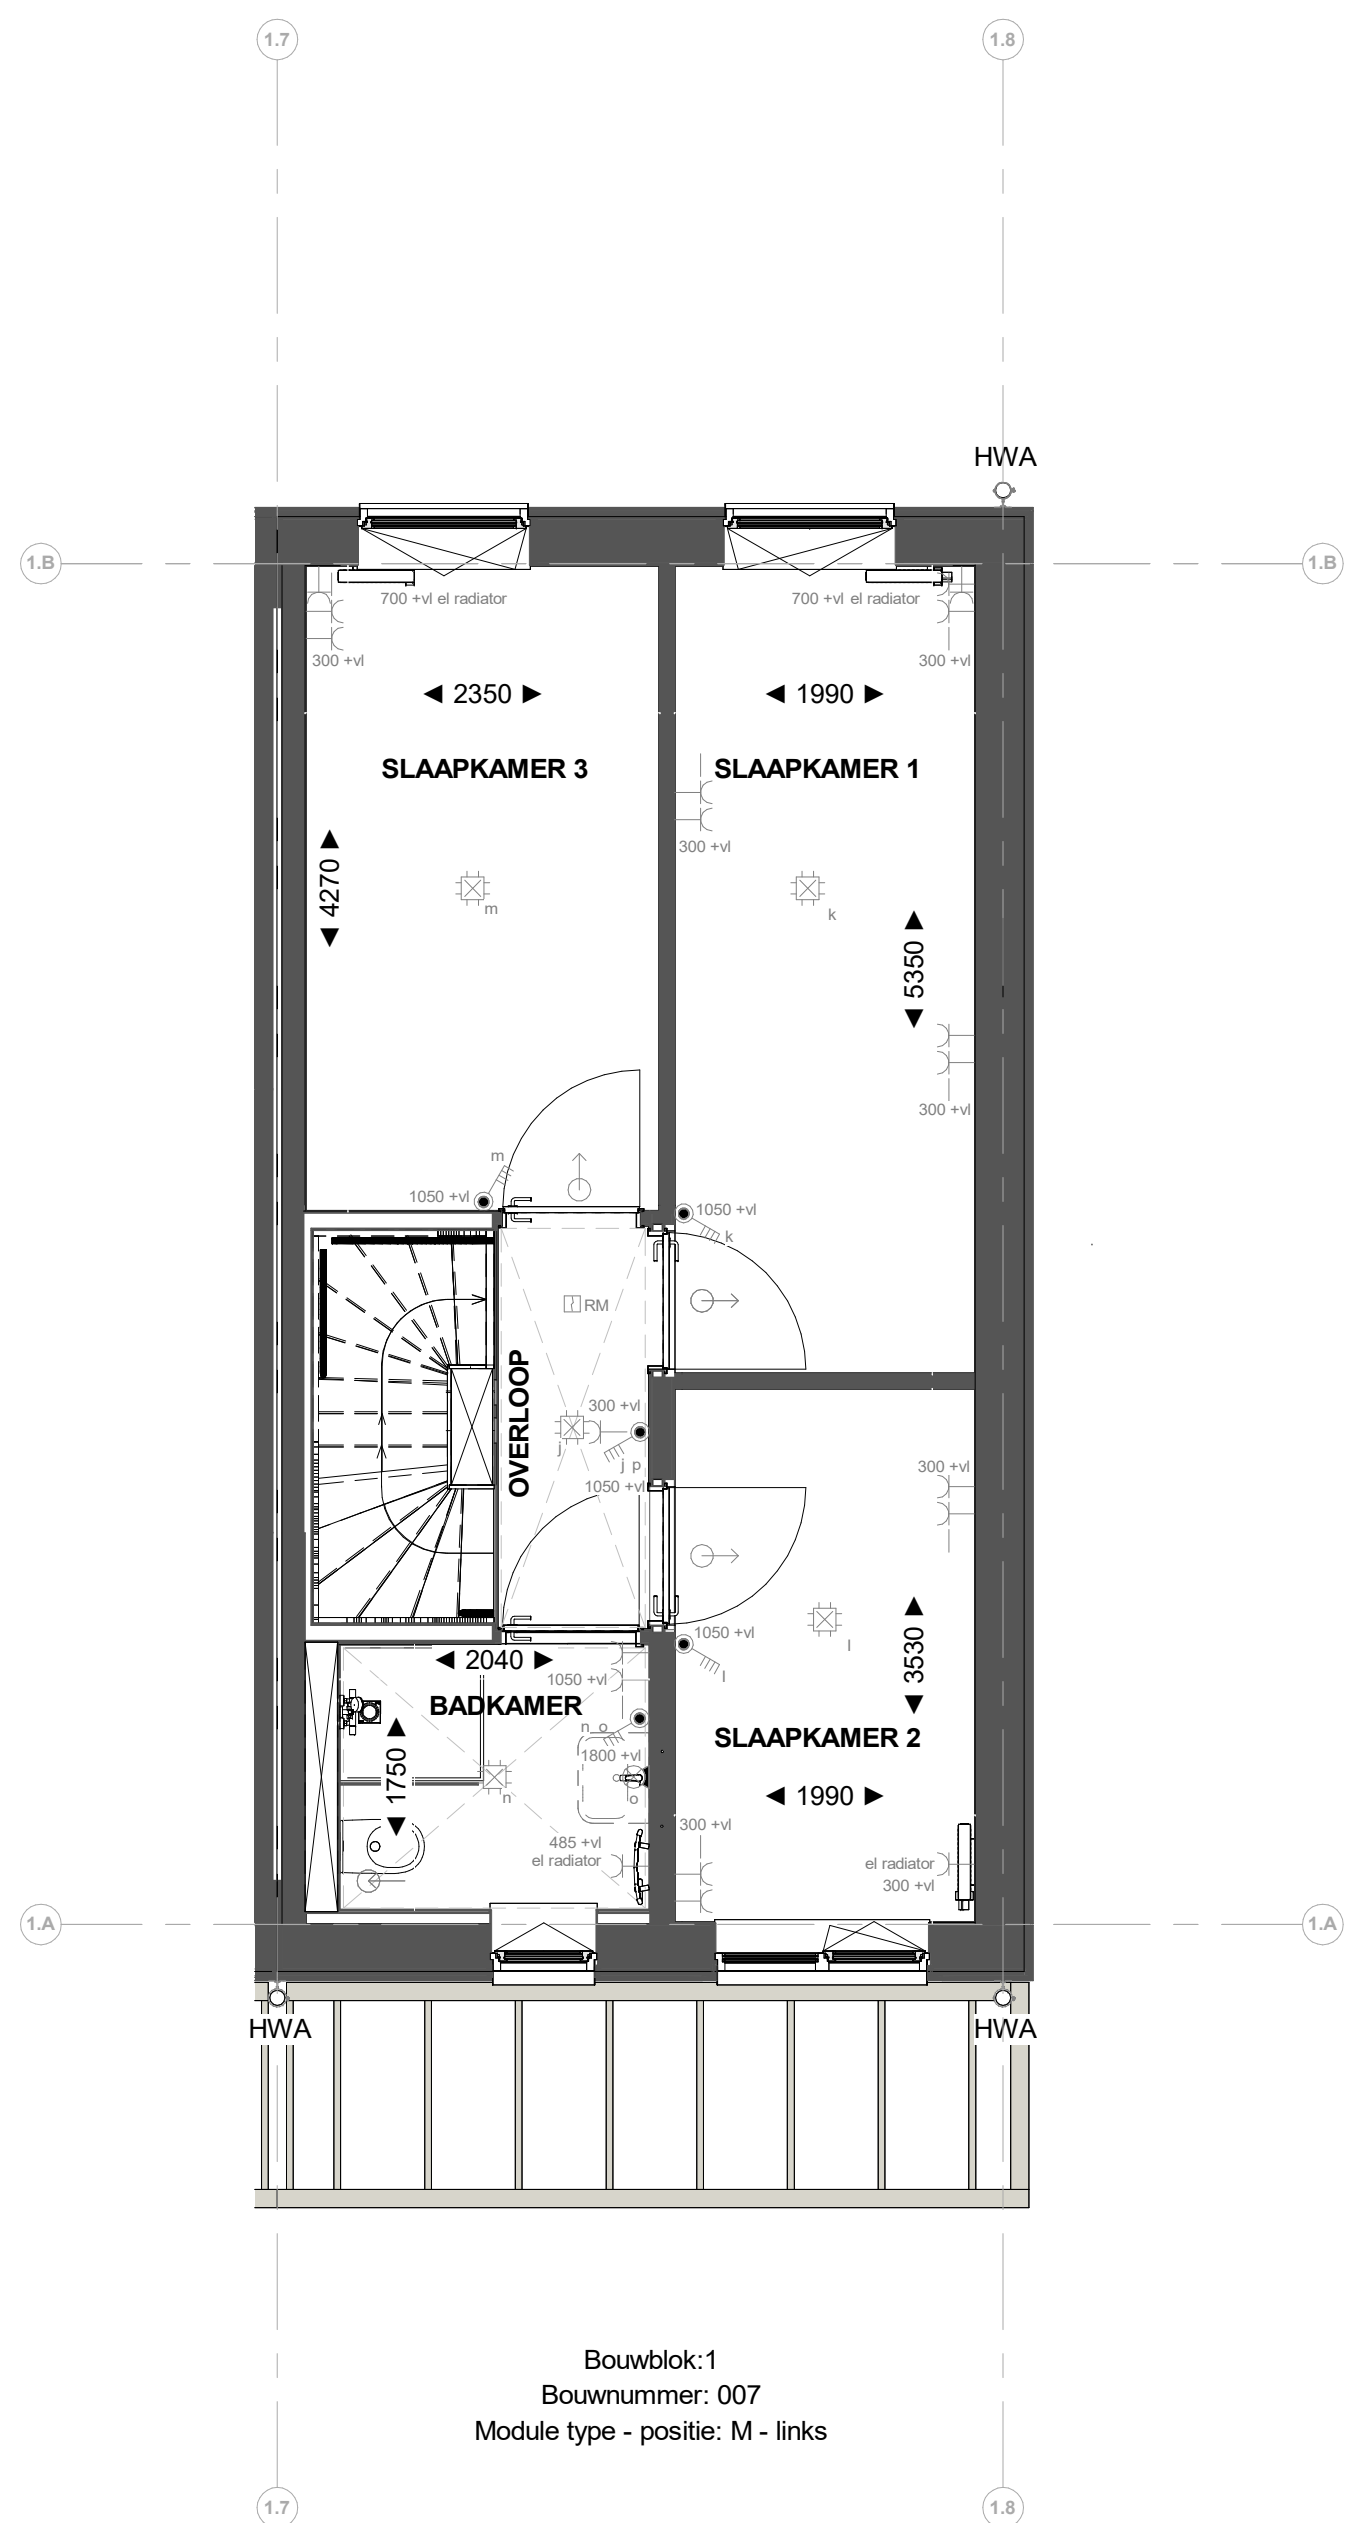


Bouwblok 1
Bouwnummer: 007
Module type - positie: M - links

1e verdieping

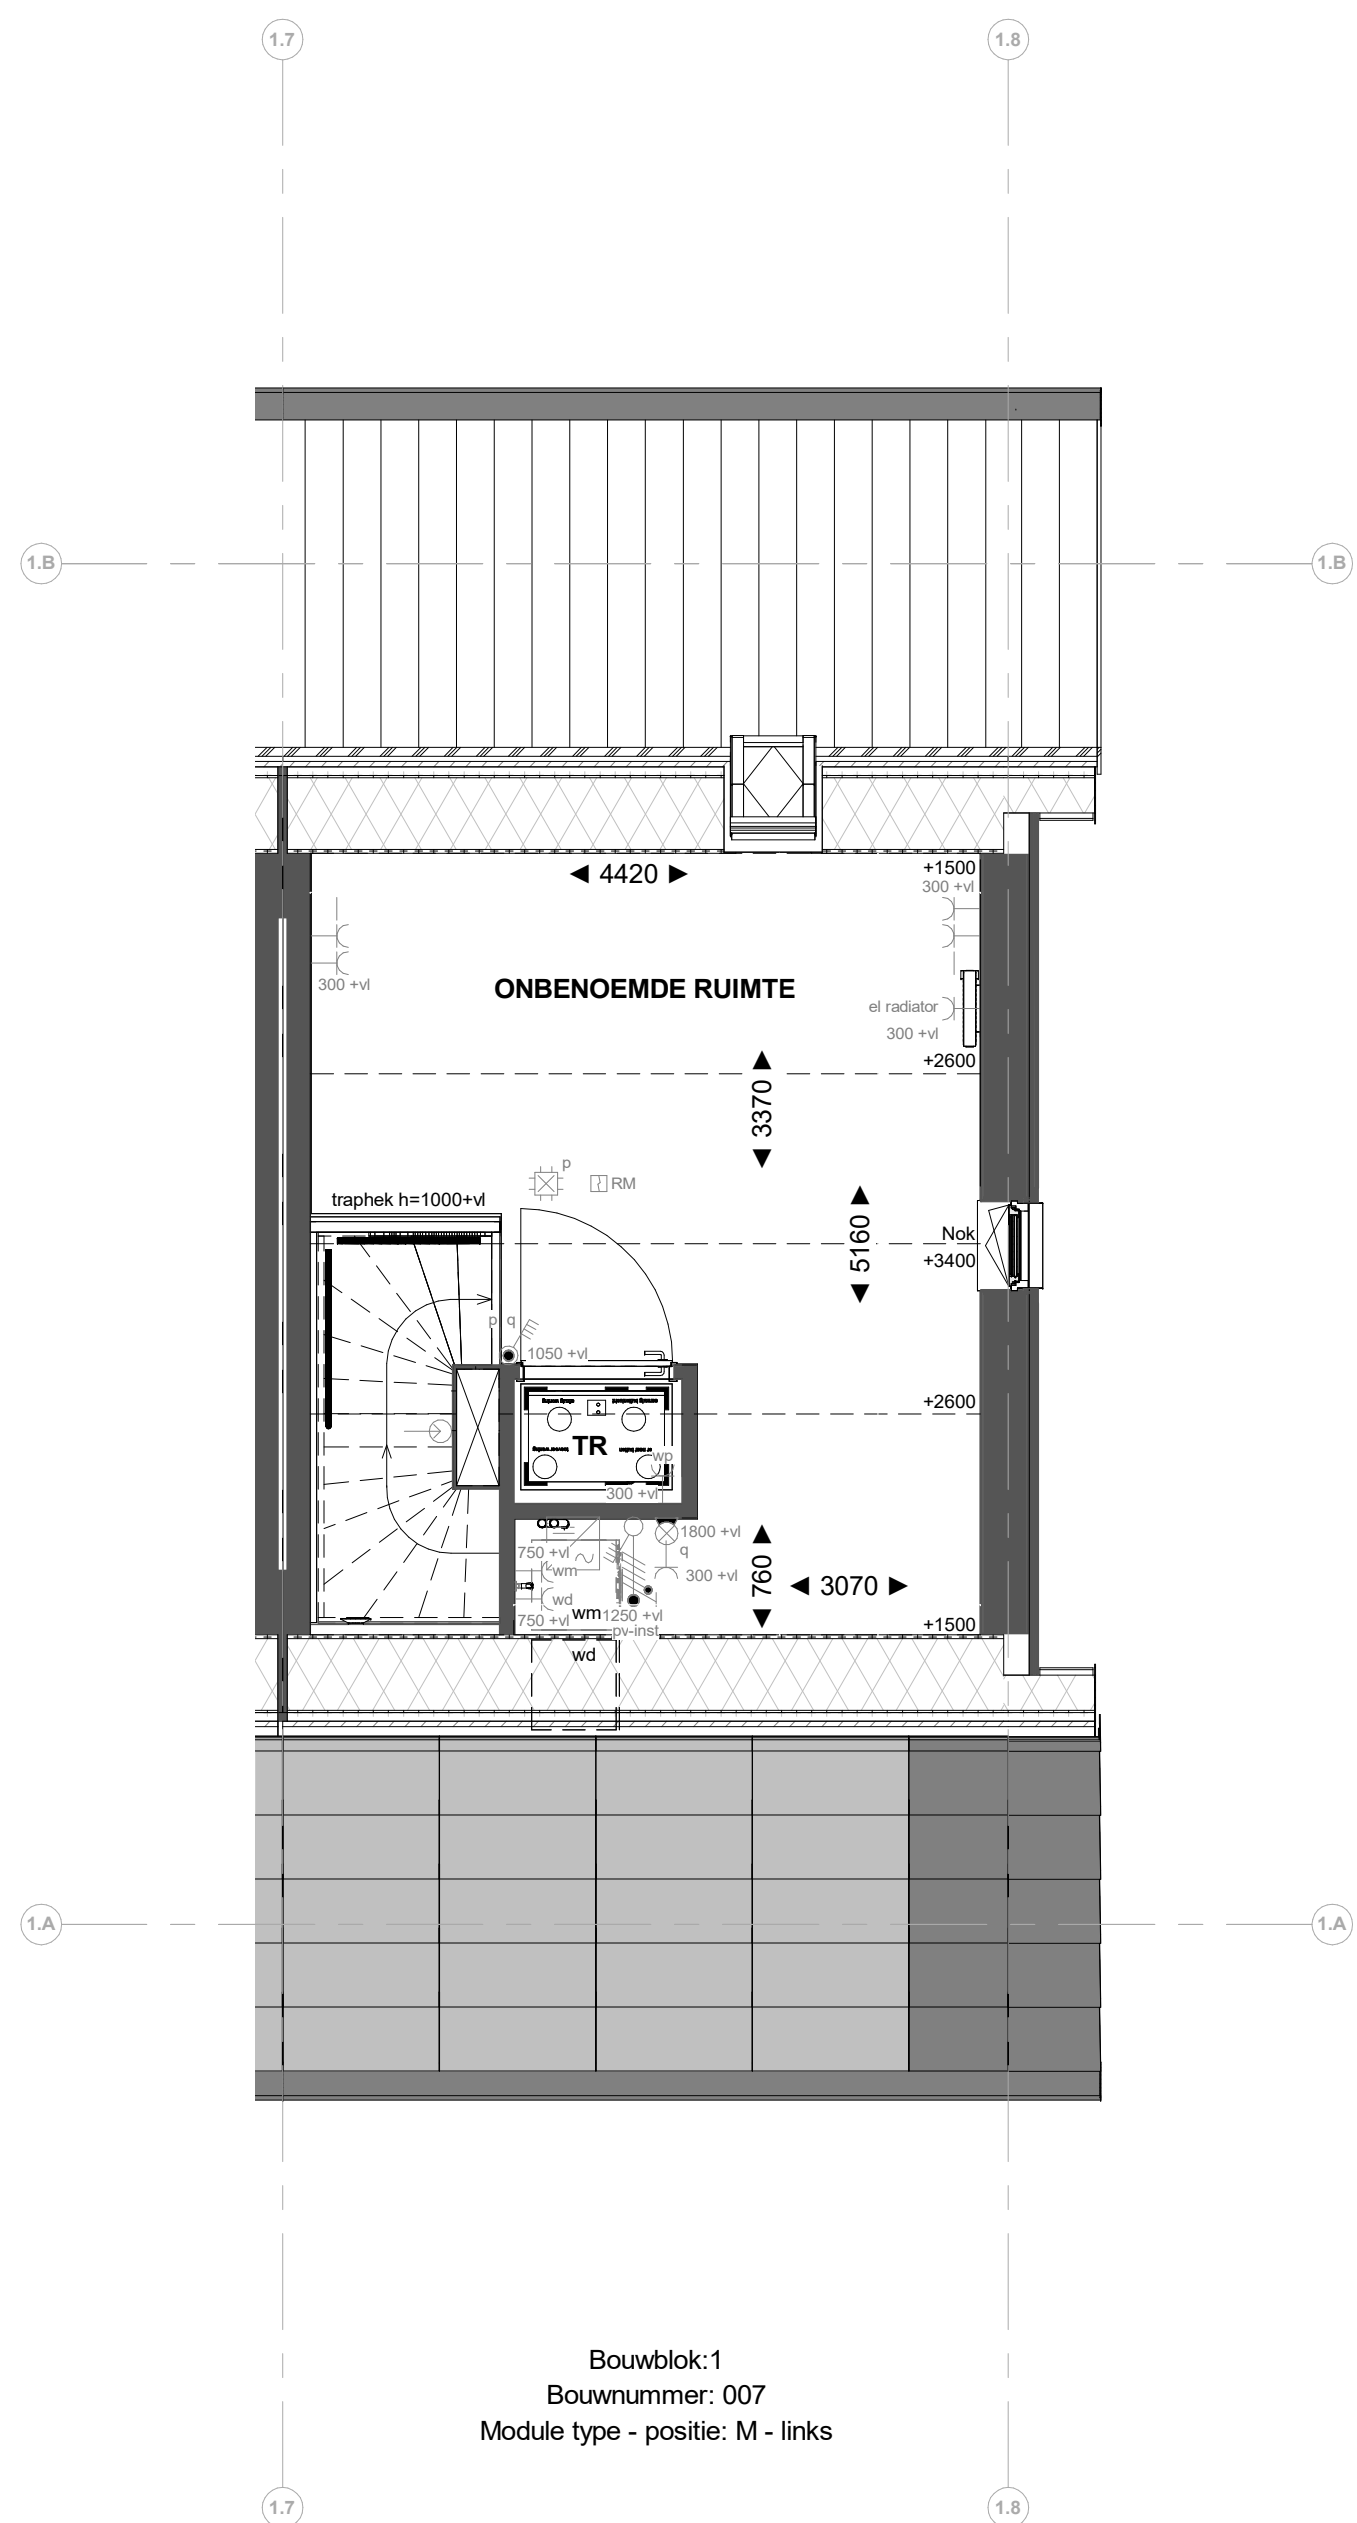

Bouwblok 1
Bouwnummer: 007
Module type - positie: M - links

2e verdieping

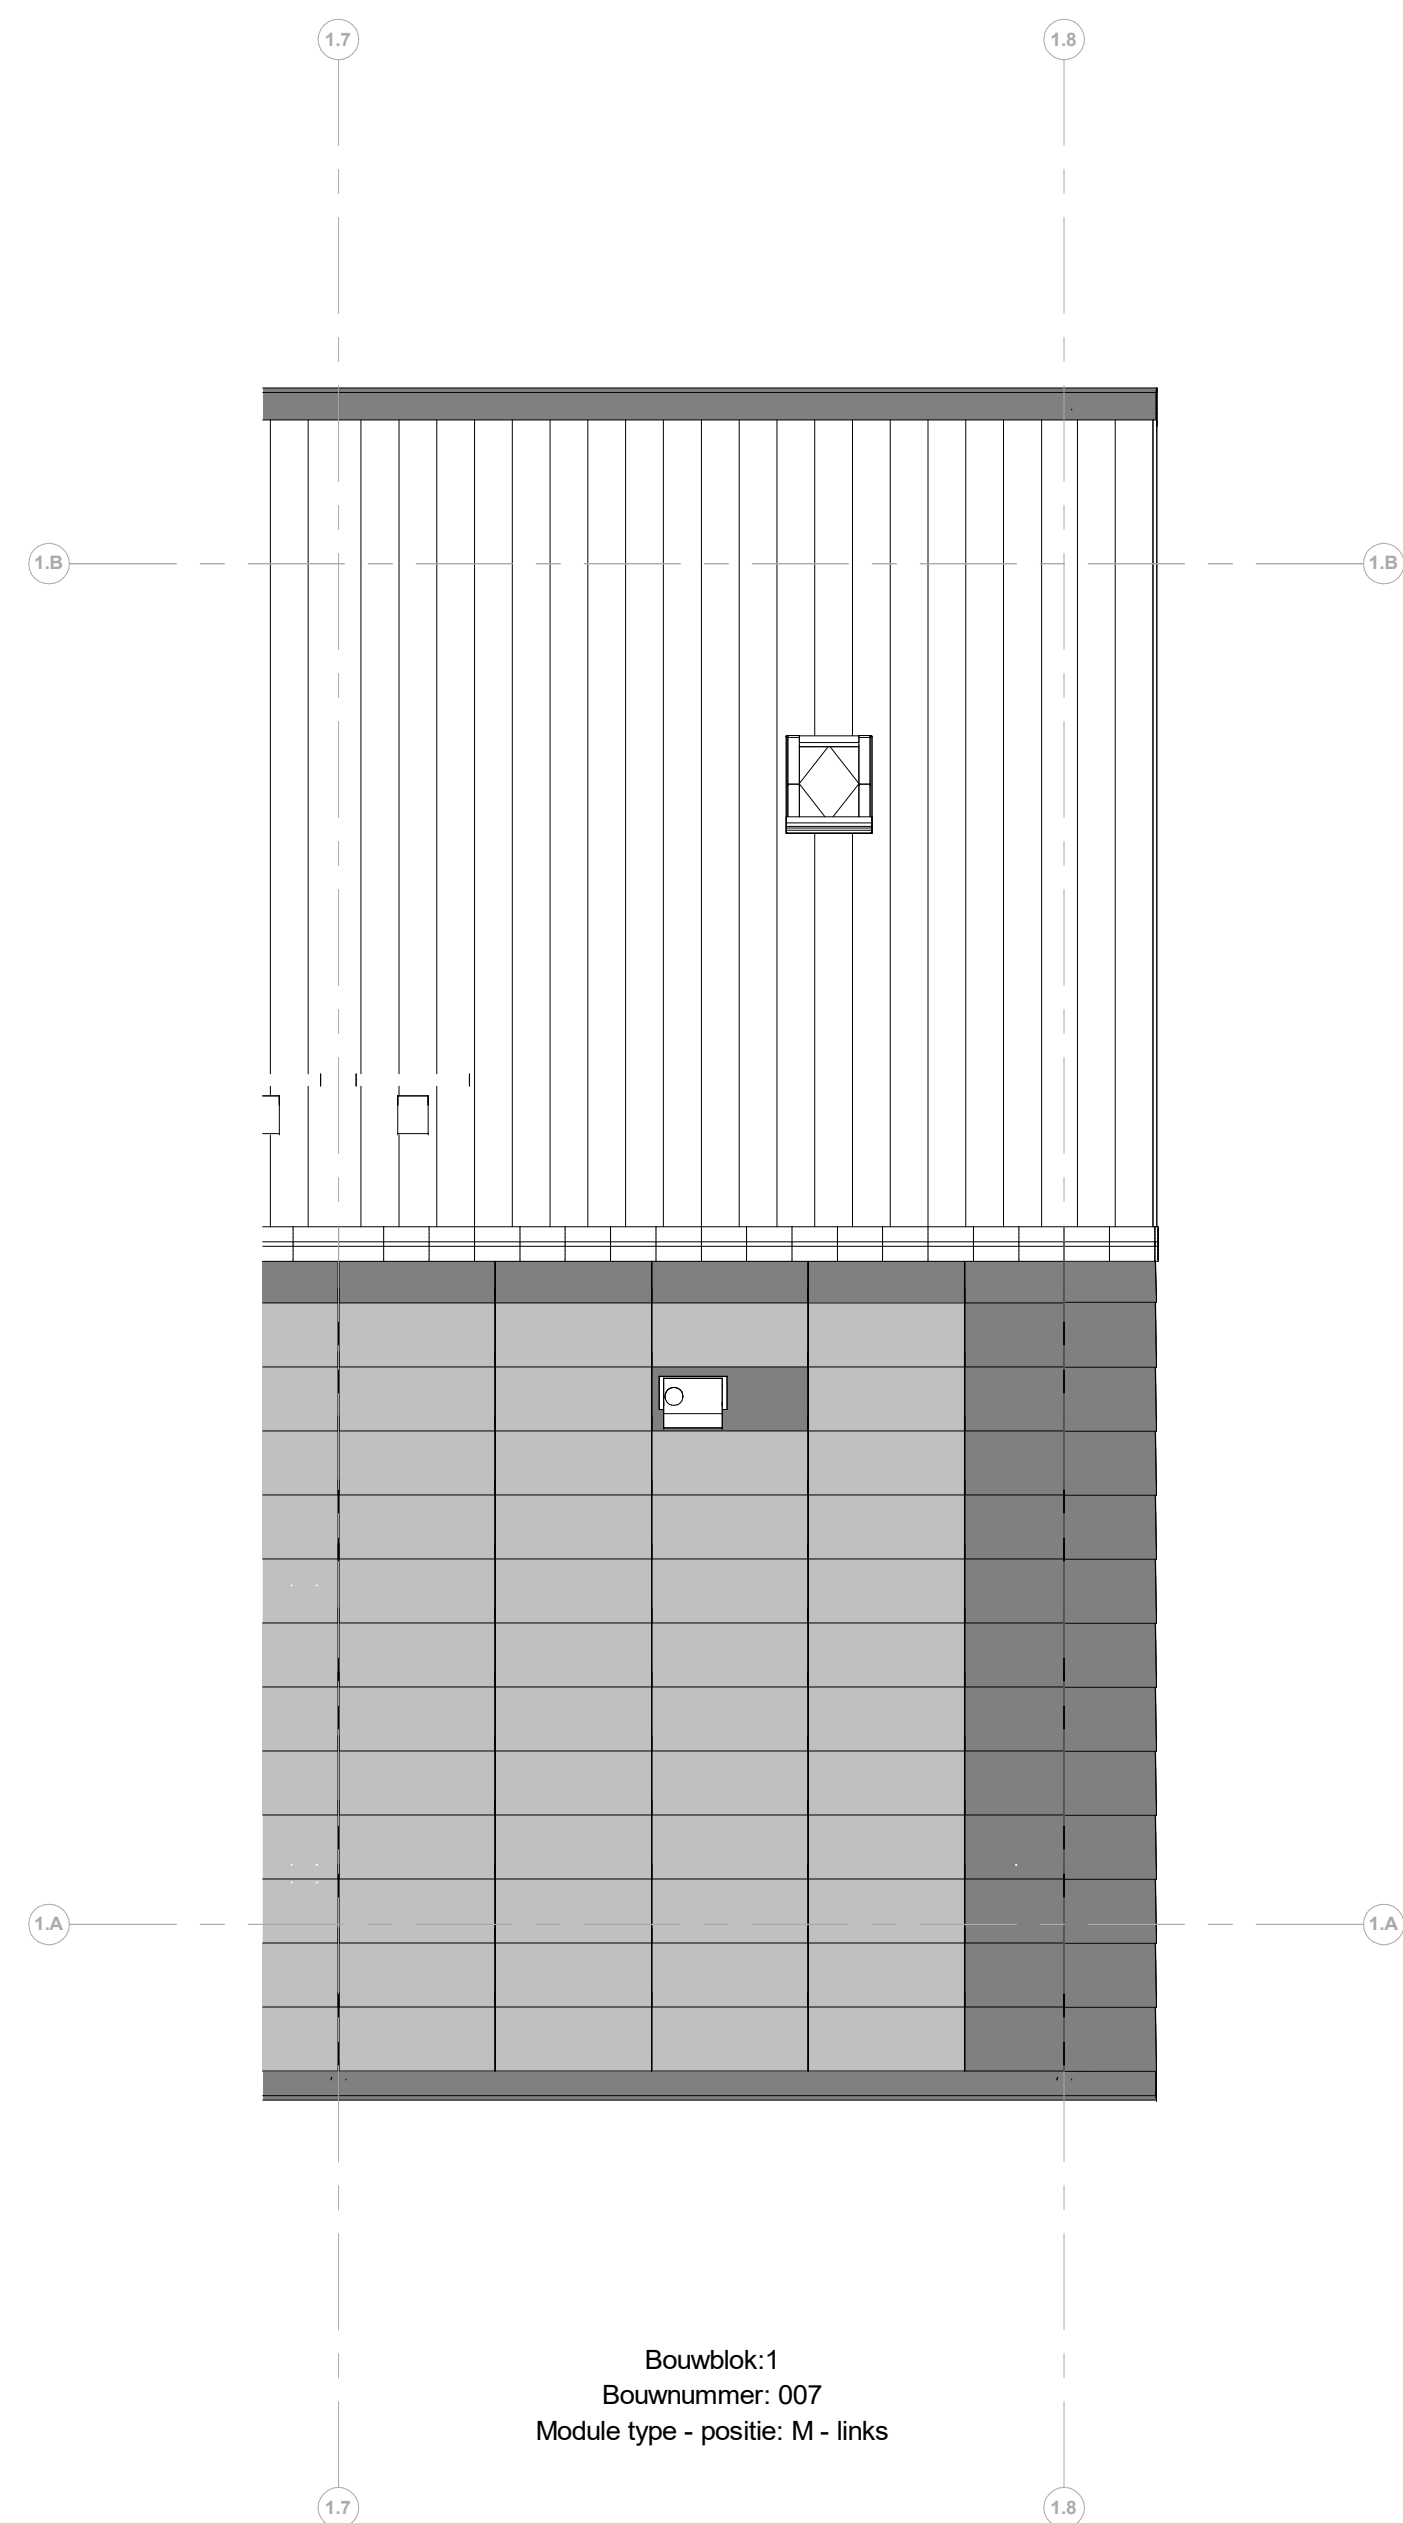

Bouwblok 1
Bouwnummer: 007
Module type - positie: M - links

Dakaanzicht

Renvooi installaties

- Armatuur aansluiting aan buitenzijde woning op wand, incl. armatuur
- Aansluitpunt tlv armatuur op wand
- Aansluitpunt tlv verlichting
- Drainage sleuf
- Rookmelder, optisch op lichtnet conform NEN 2555
- Klimaatregelaar
- Pulschakelaar, 4-euclid
- Pulschakelaar, 4-euclid uitgerust met verplaatsbare schakelaar
- Wandcontactdoos 1-euclid tlv daklig systeem
- Wandcontactdoos 1-euclid met beschermingscontact
- Wandcontactdoos 2-euclid met beschermingscontact, waterdicht, verticaal
- Wandcontactdoos 2-euclid met beschermingscontact en blindplaat
- Wandcontactdoos 2-euclid met beschermingscontact en pulsachakelaar 4-euclid
- Wandcontactdoos 2-euclid met beschermingscontact en 2-euclid data-aansluitpunt algemeen
- Wandcontactdoos 2-euclid met beschermingscontact en bedrade voorziening voor 2-euclid data-aansluitpunt, niet algemeen
- Buzzer tlv deurbelgnaai en pulsachakelaar 4-euclid en wandcontactdoos 1-euclid met beschermingscontact
- Bedrade voorziening keukenapparatuur
- Centrale tlv afvoerleiding
- Verdeeldraining
- Centraal aardingpunt
- Hoofdaardpunt in meterkast
- Aansluitpunt 1 fase, nul en beschermingscontact
- Aansluitpunt 3 fase, nul en beschermingscontact met verplaatsbare tlv po-istal
- Omvormer PV-installatie
- Opstelling elektrische radiator
- Inbouwinstallaties
- Afzuiginstallaties
- Buitenwaa
- Schietput

Renvooi Bouwkundig

- kapconstructie
- verlaagd plafond 2450 + vl
- douchelook
- fontein
- wastafel
- WM = opstelling wasmachine
- WV = opstelling wasdroger
- HWA
- Handelsterfleur
- Mossium dak
- X-roof paneel
- X-roof paneel
- Entree symbool
- Kuipak

heijmans

PROJECT
45 woningen Appelpaard te Hellevoetsluis
OPDRACHTGEVER
Heijmans Vastgoed
PAGE
Omgevingsvergunning
OMSCHRIJVING
Verkooptekening B007

GETEKEND DATUM
THE 03-06-2025
GEWILZIGD DATUM
AFMETING SCHAA
1:50
G107197

VK-B007