



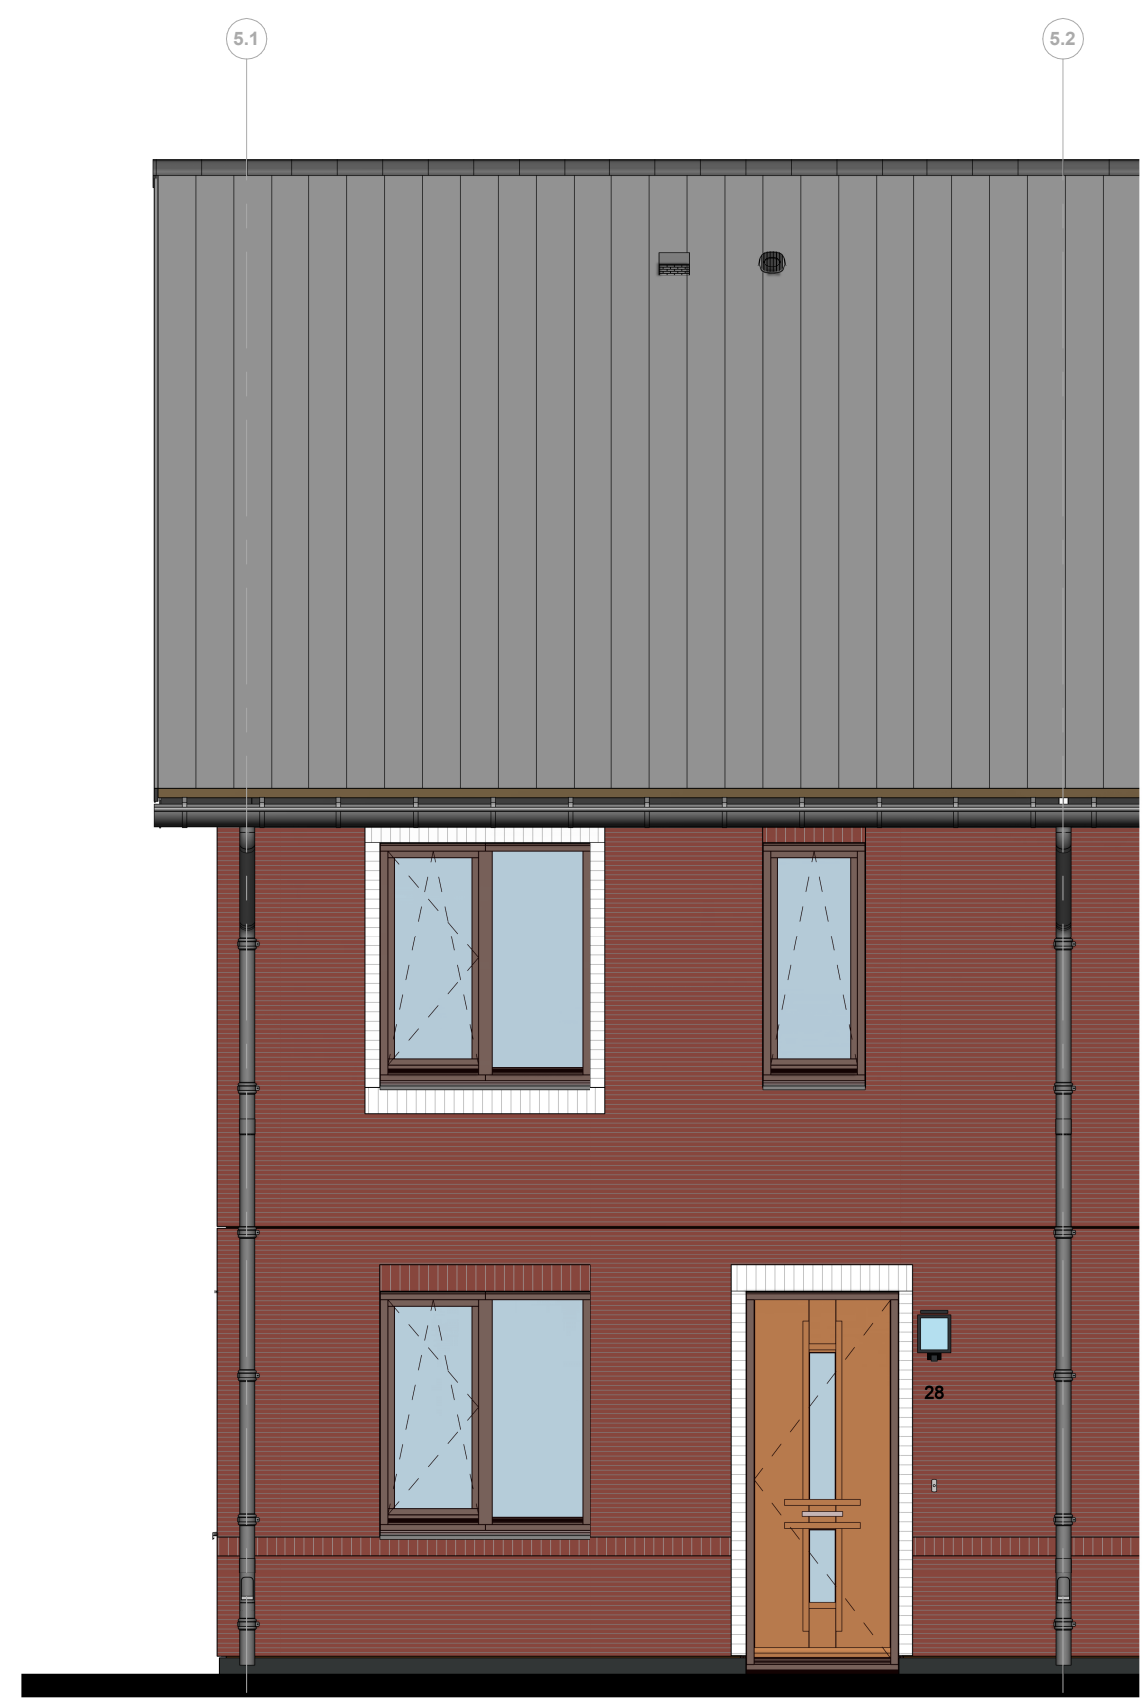


Bouwblok:5
Bouwnummer: 028
Module type - positie: L - rechts

Voorgevel

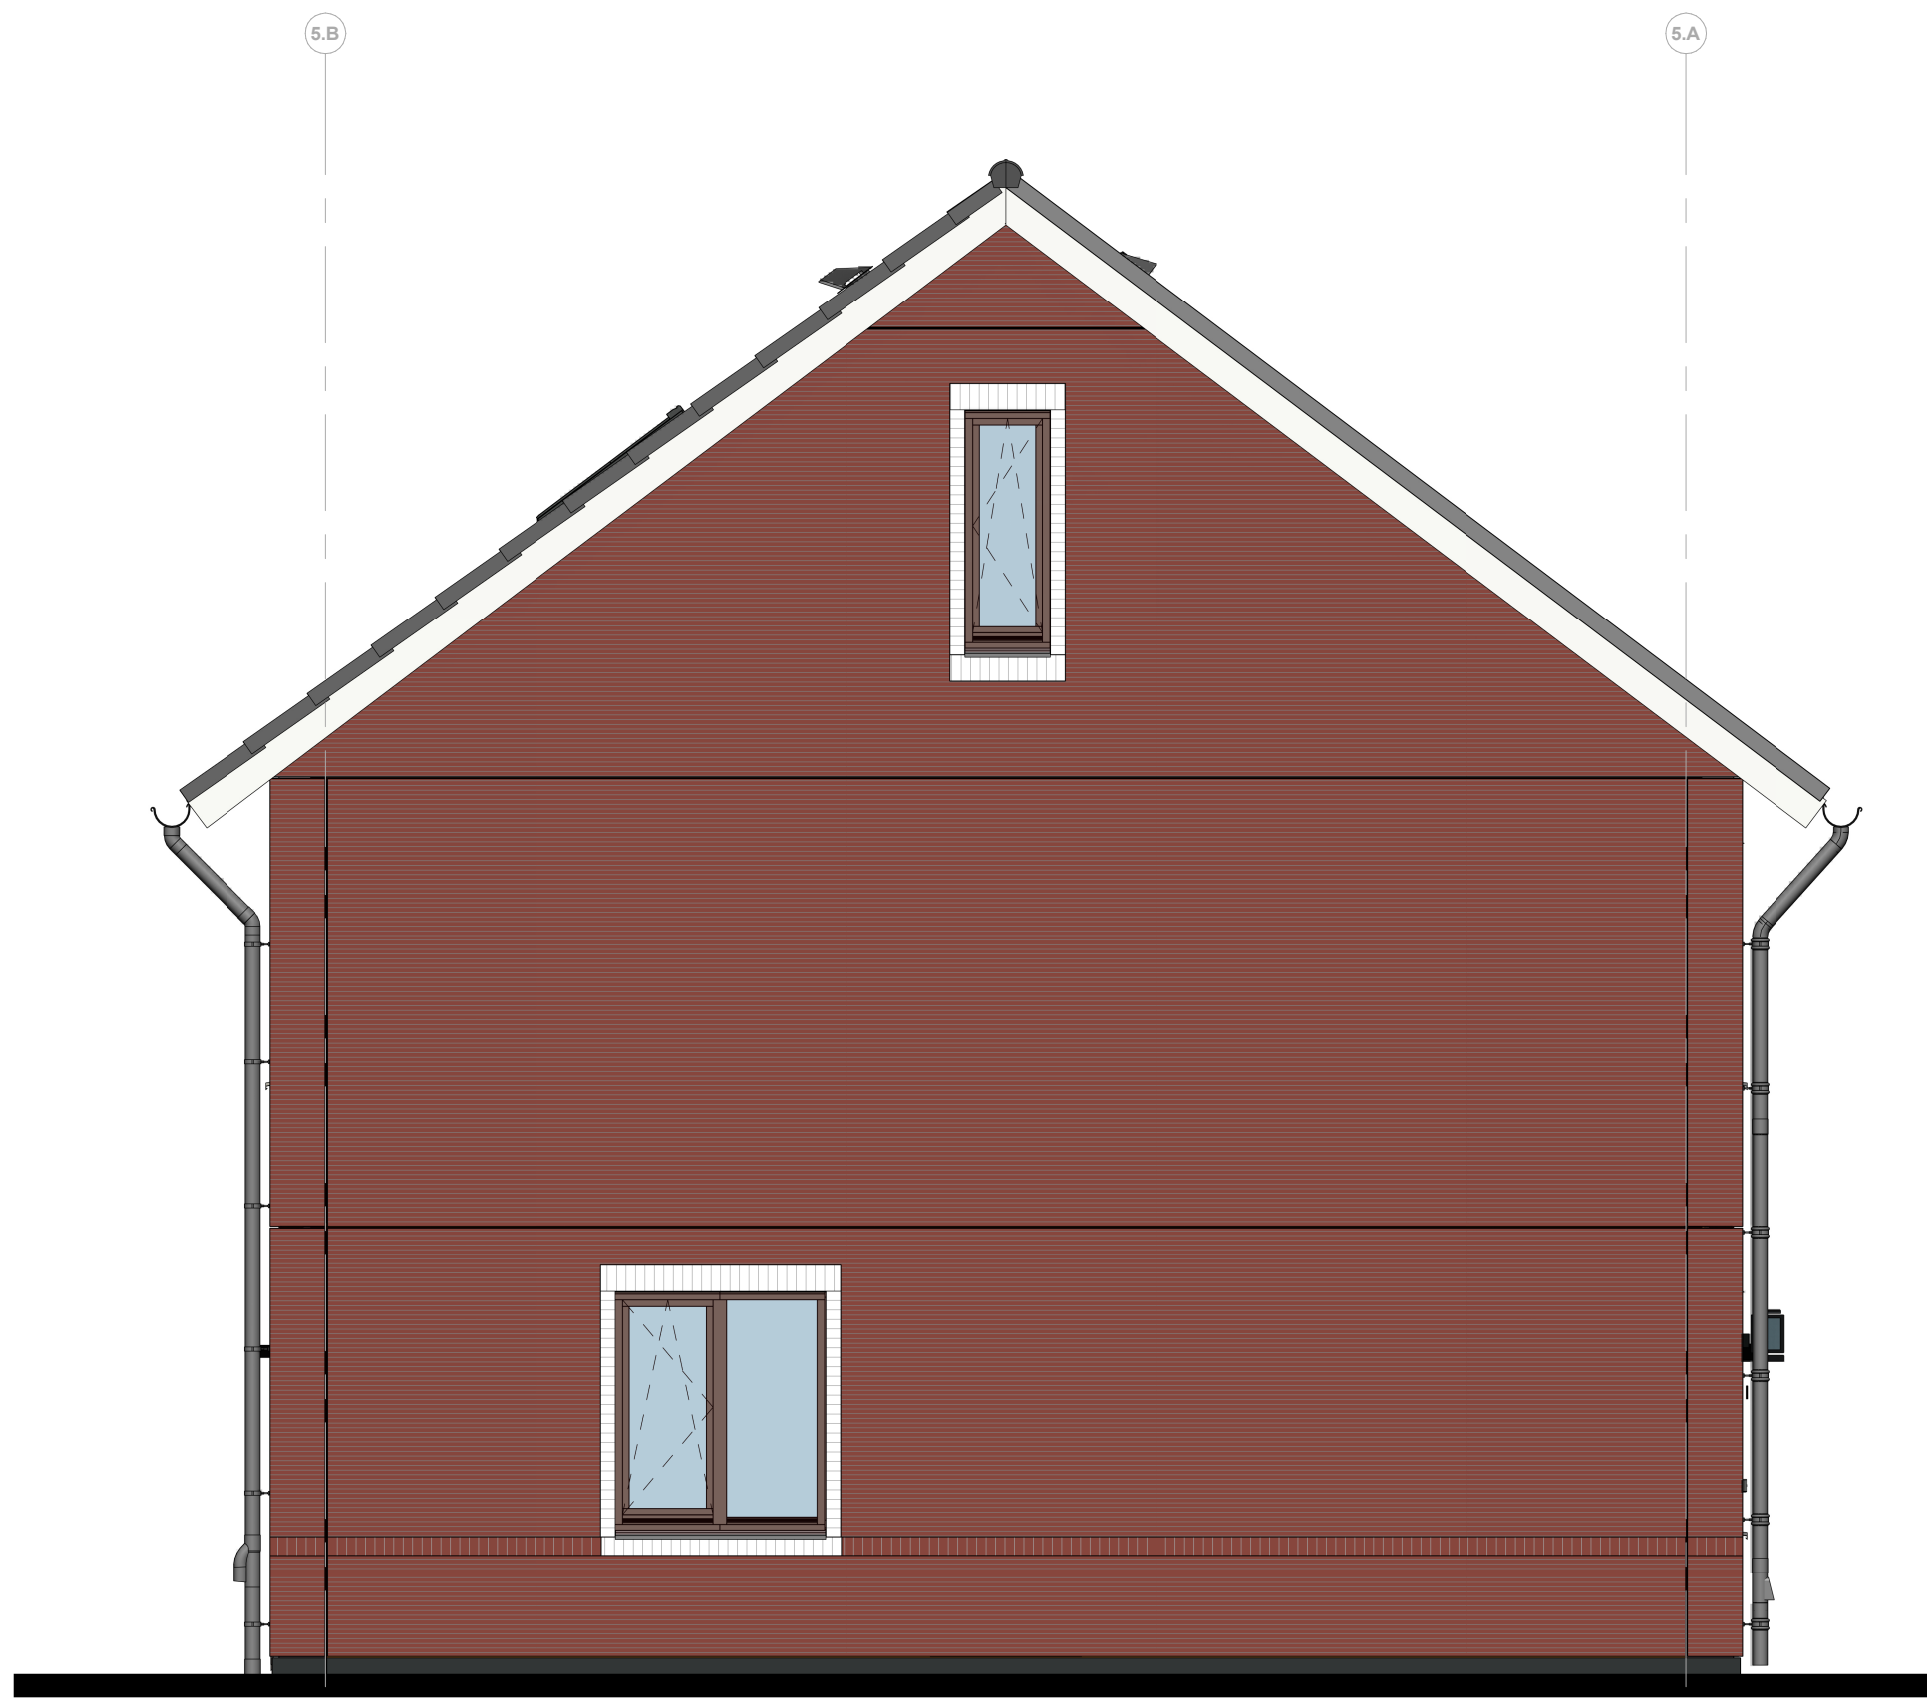


Bouwblok:5
Bouwnummer: 028
Module type - positie: L - rechts

Linker zijgevel

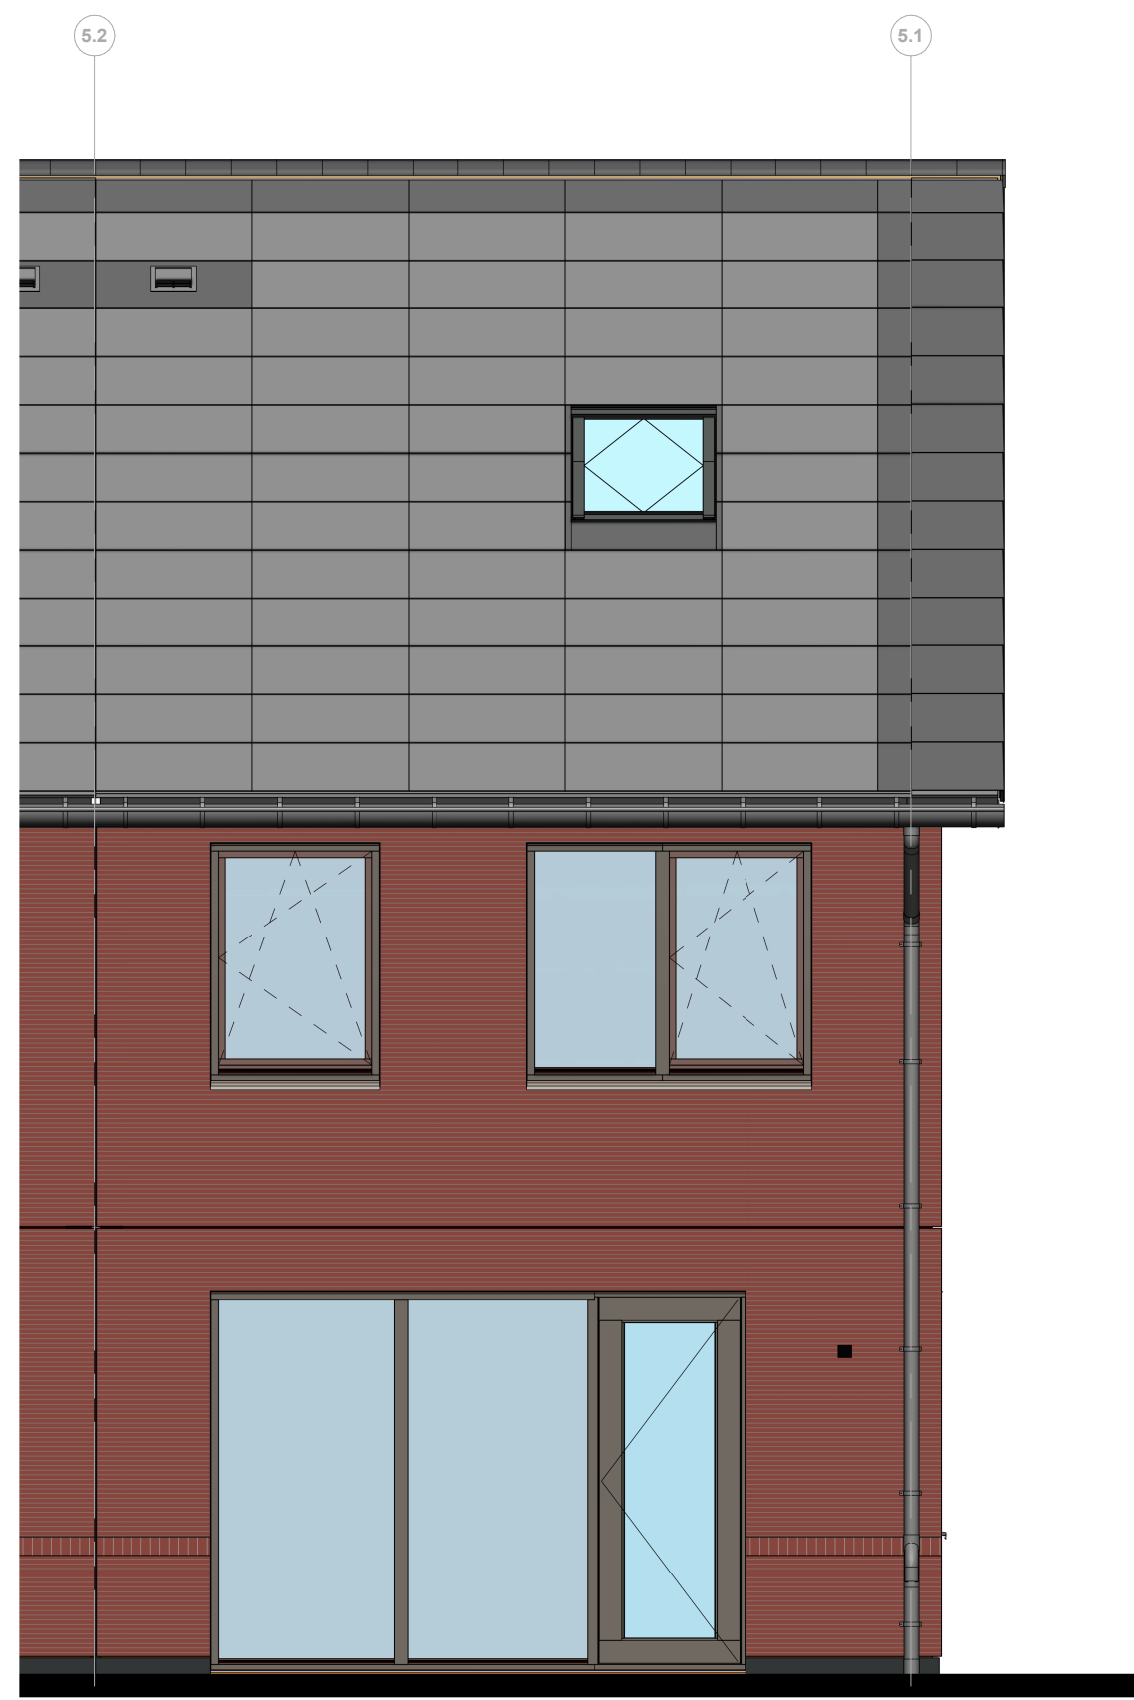


Bouwblok:5
Bouwnummer: 028
Module type - positie: L - rechts

Achtergevel

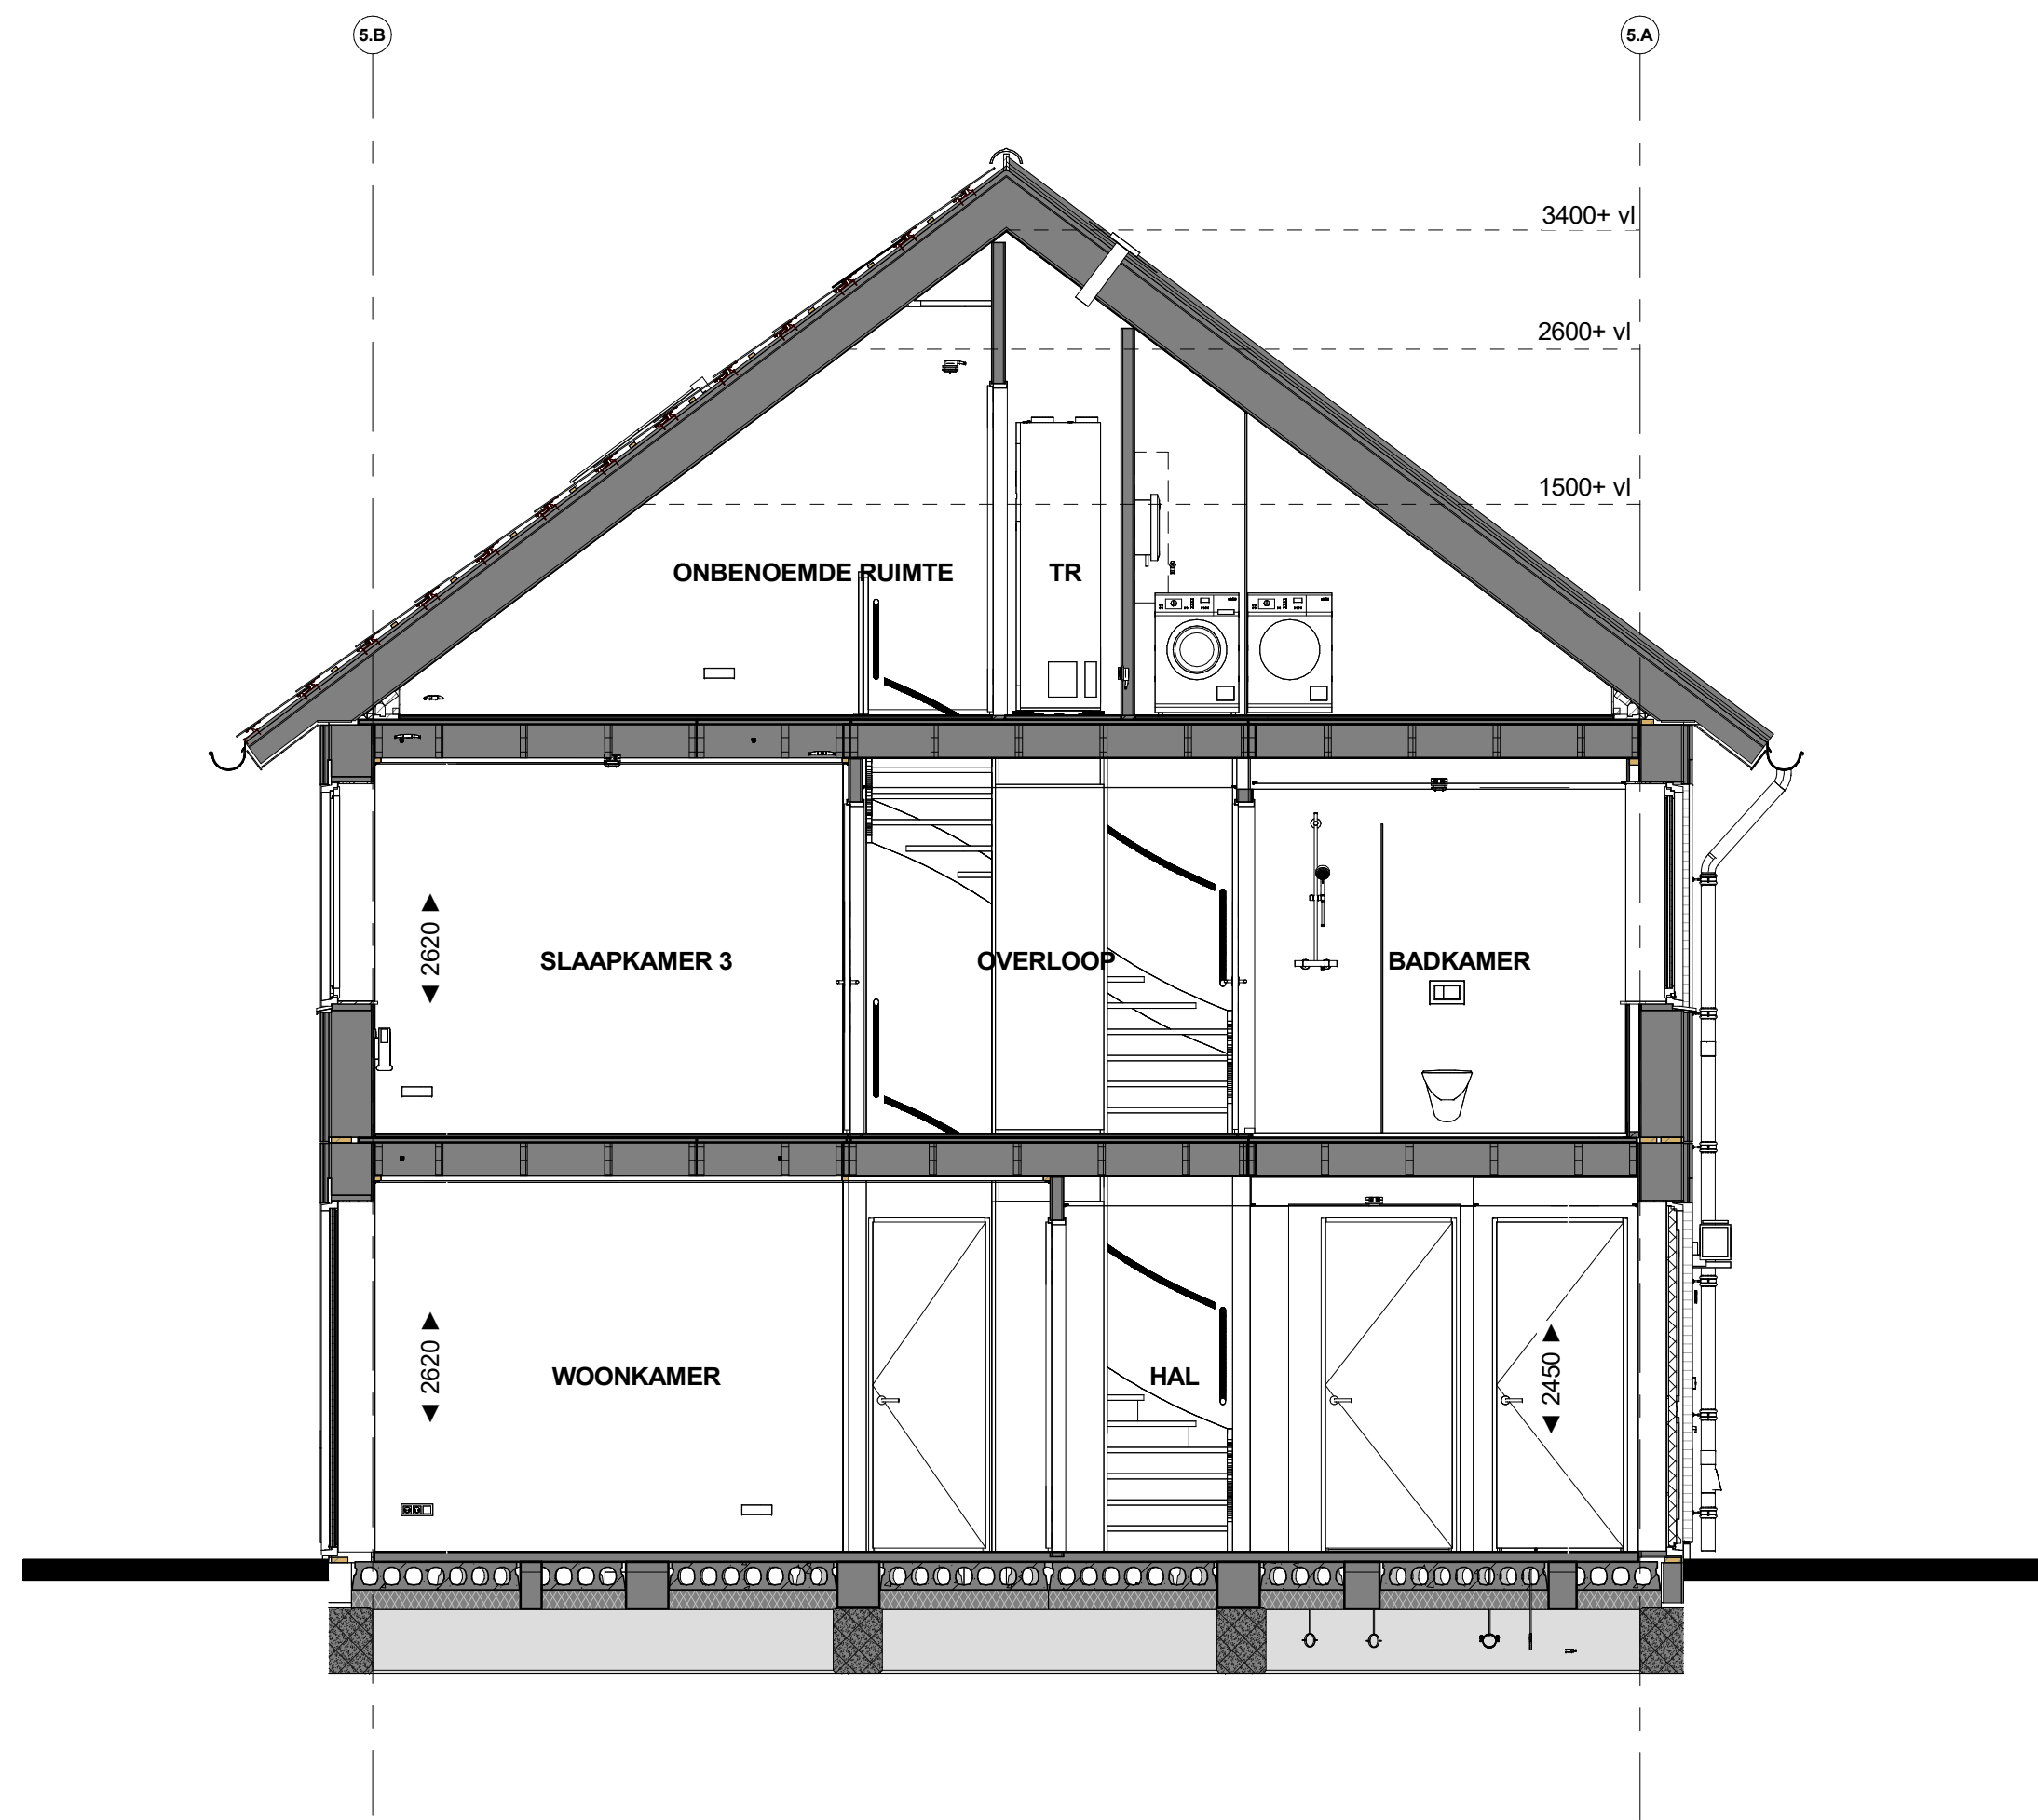


Doorsnede B28

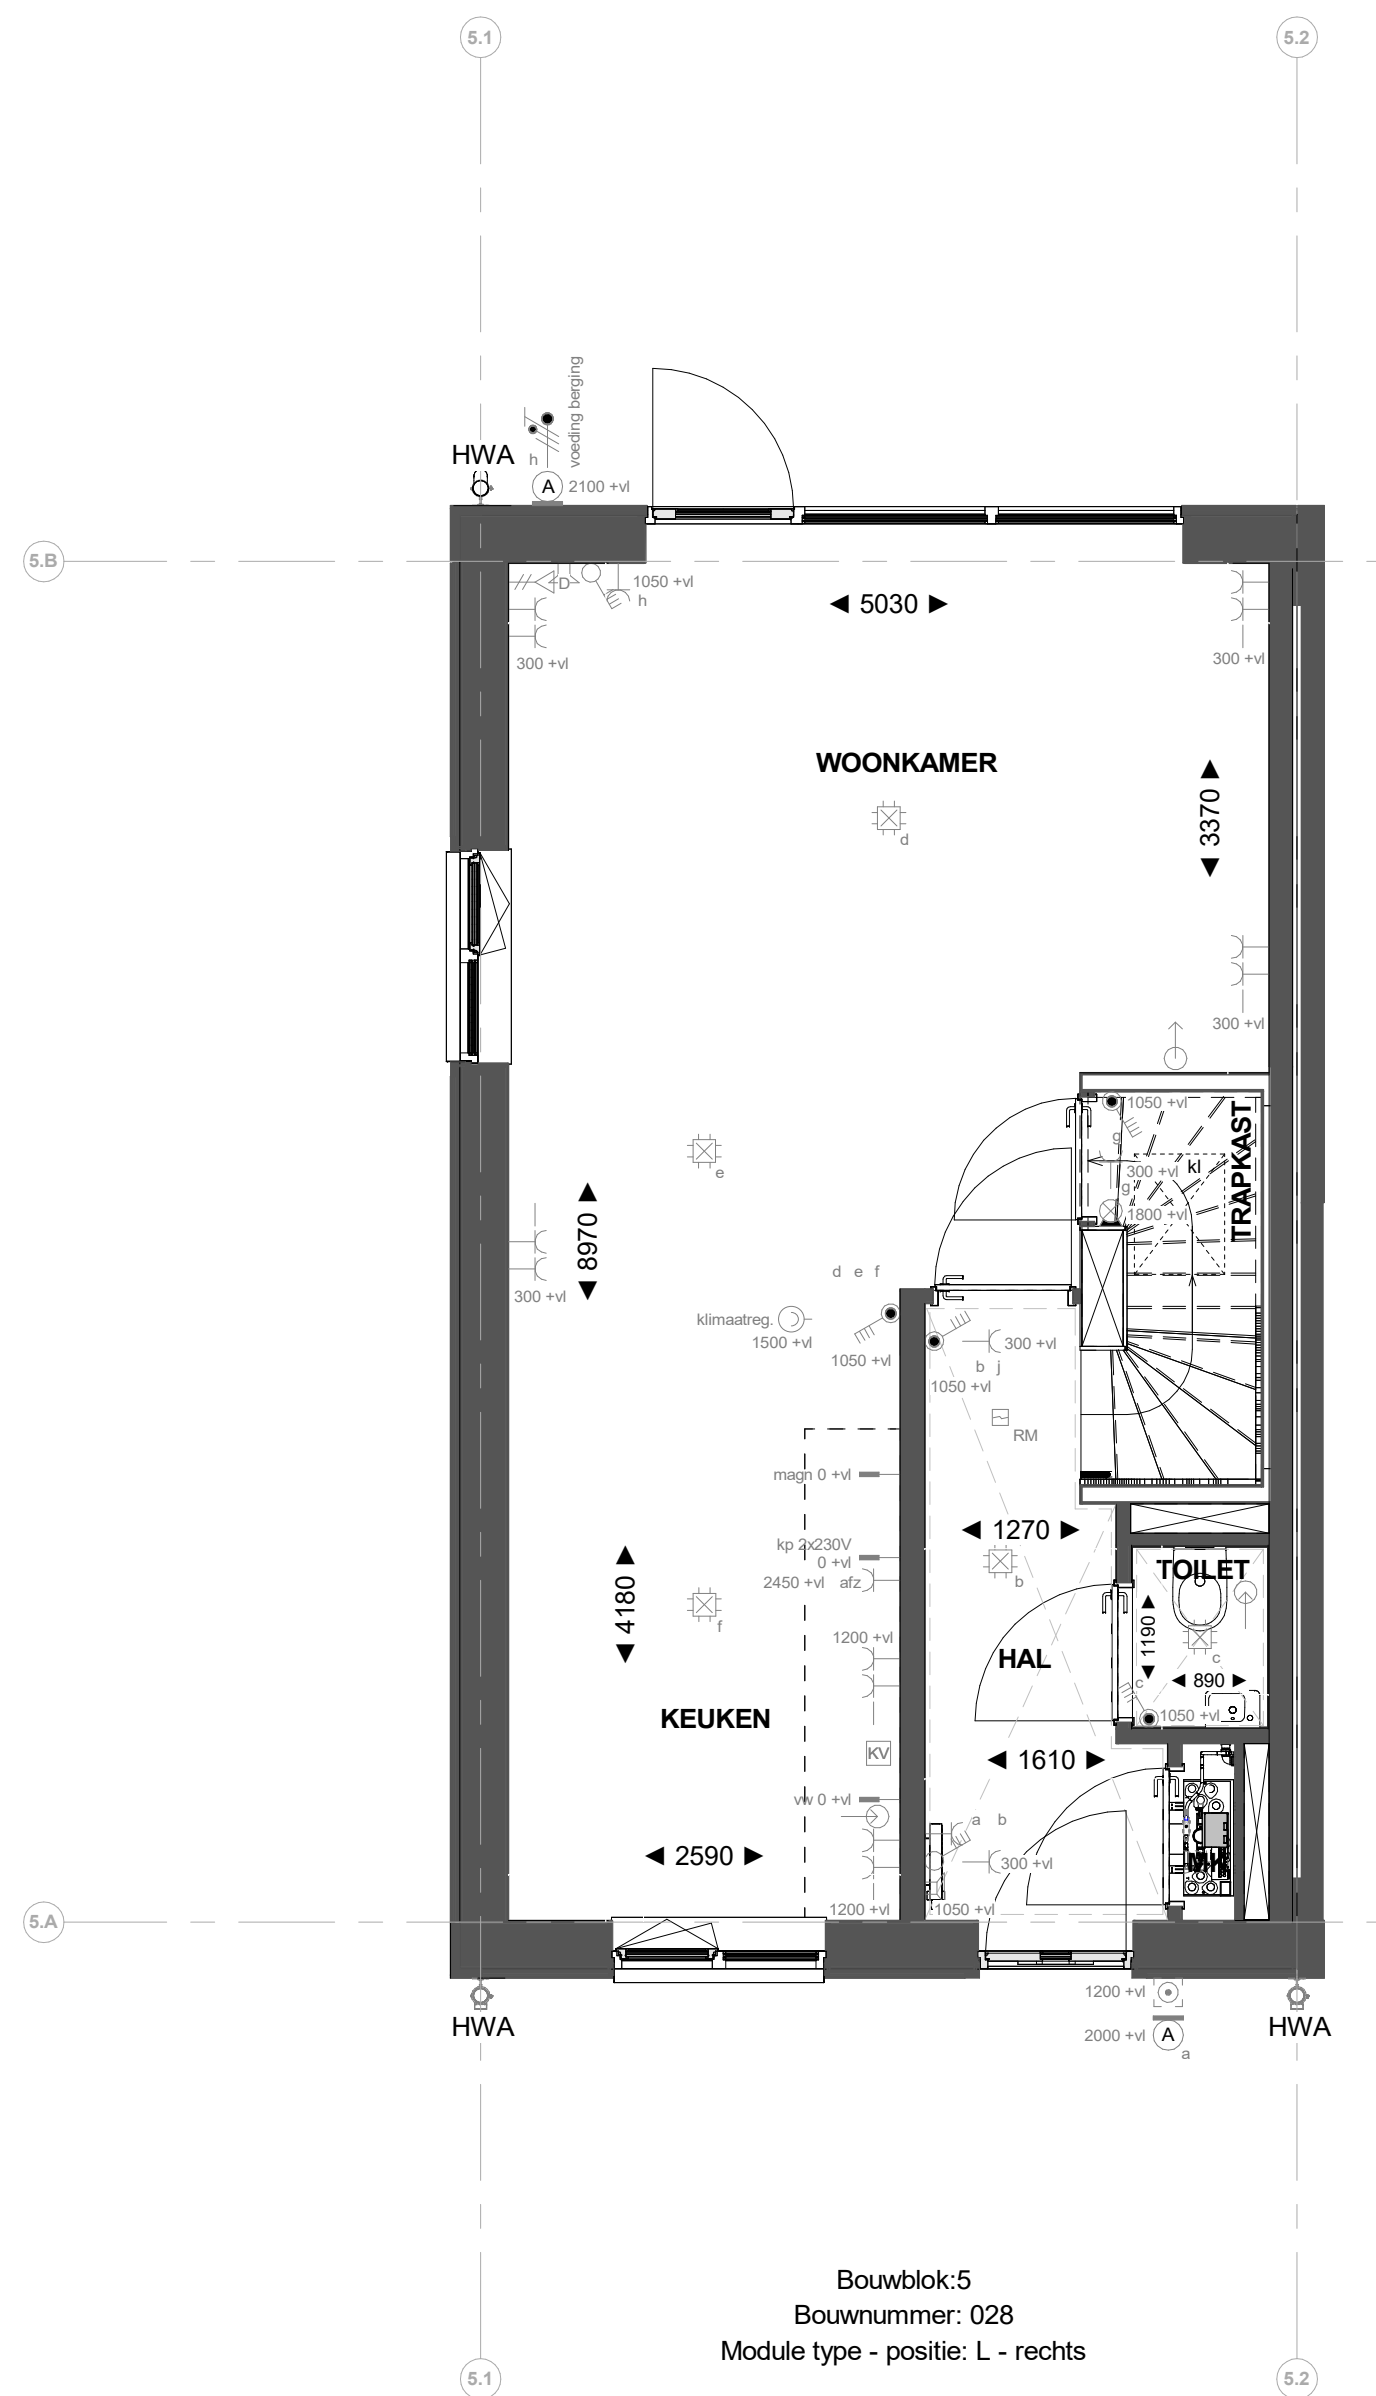


Bouwblok:5
Bouwnummer: 028
Module type - positie: L - rechts

Begane grond

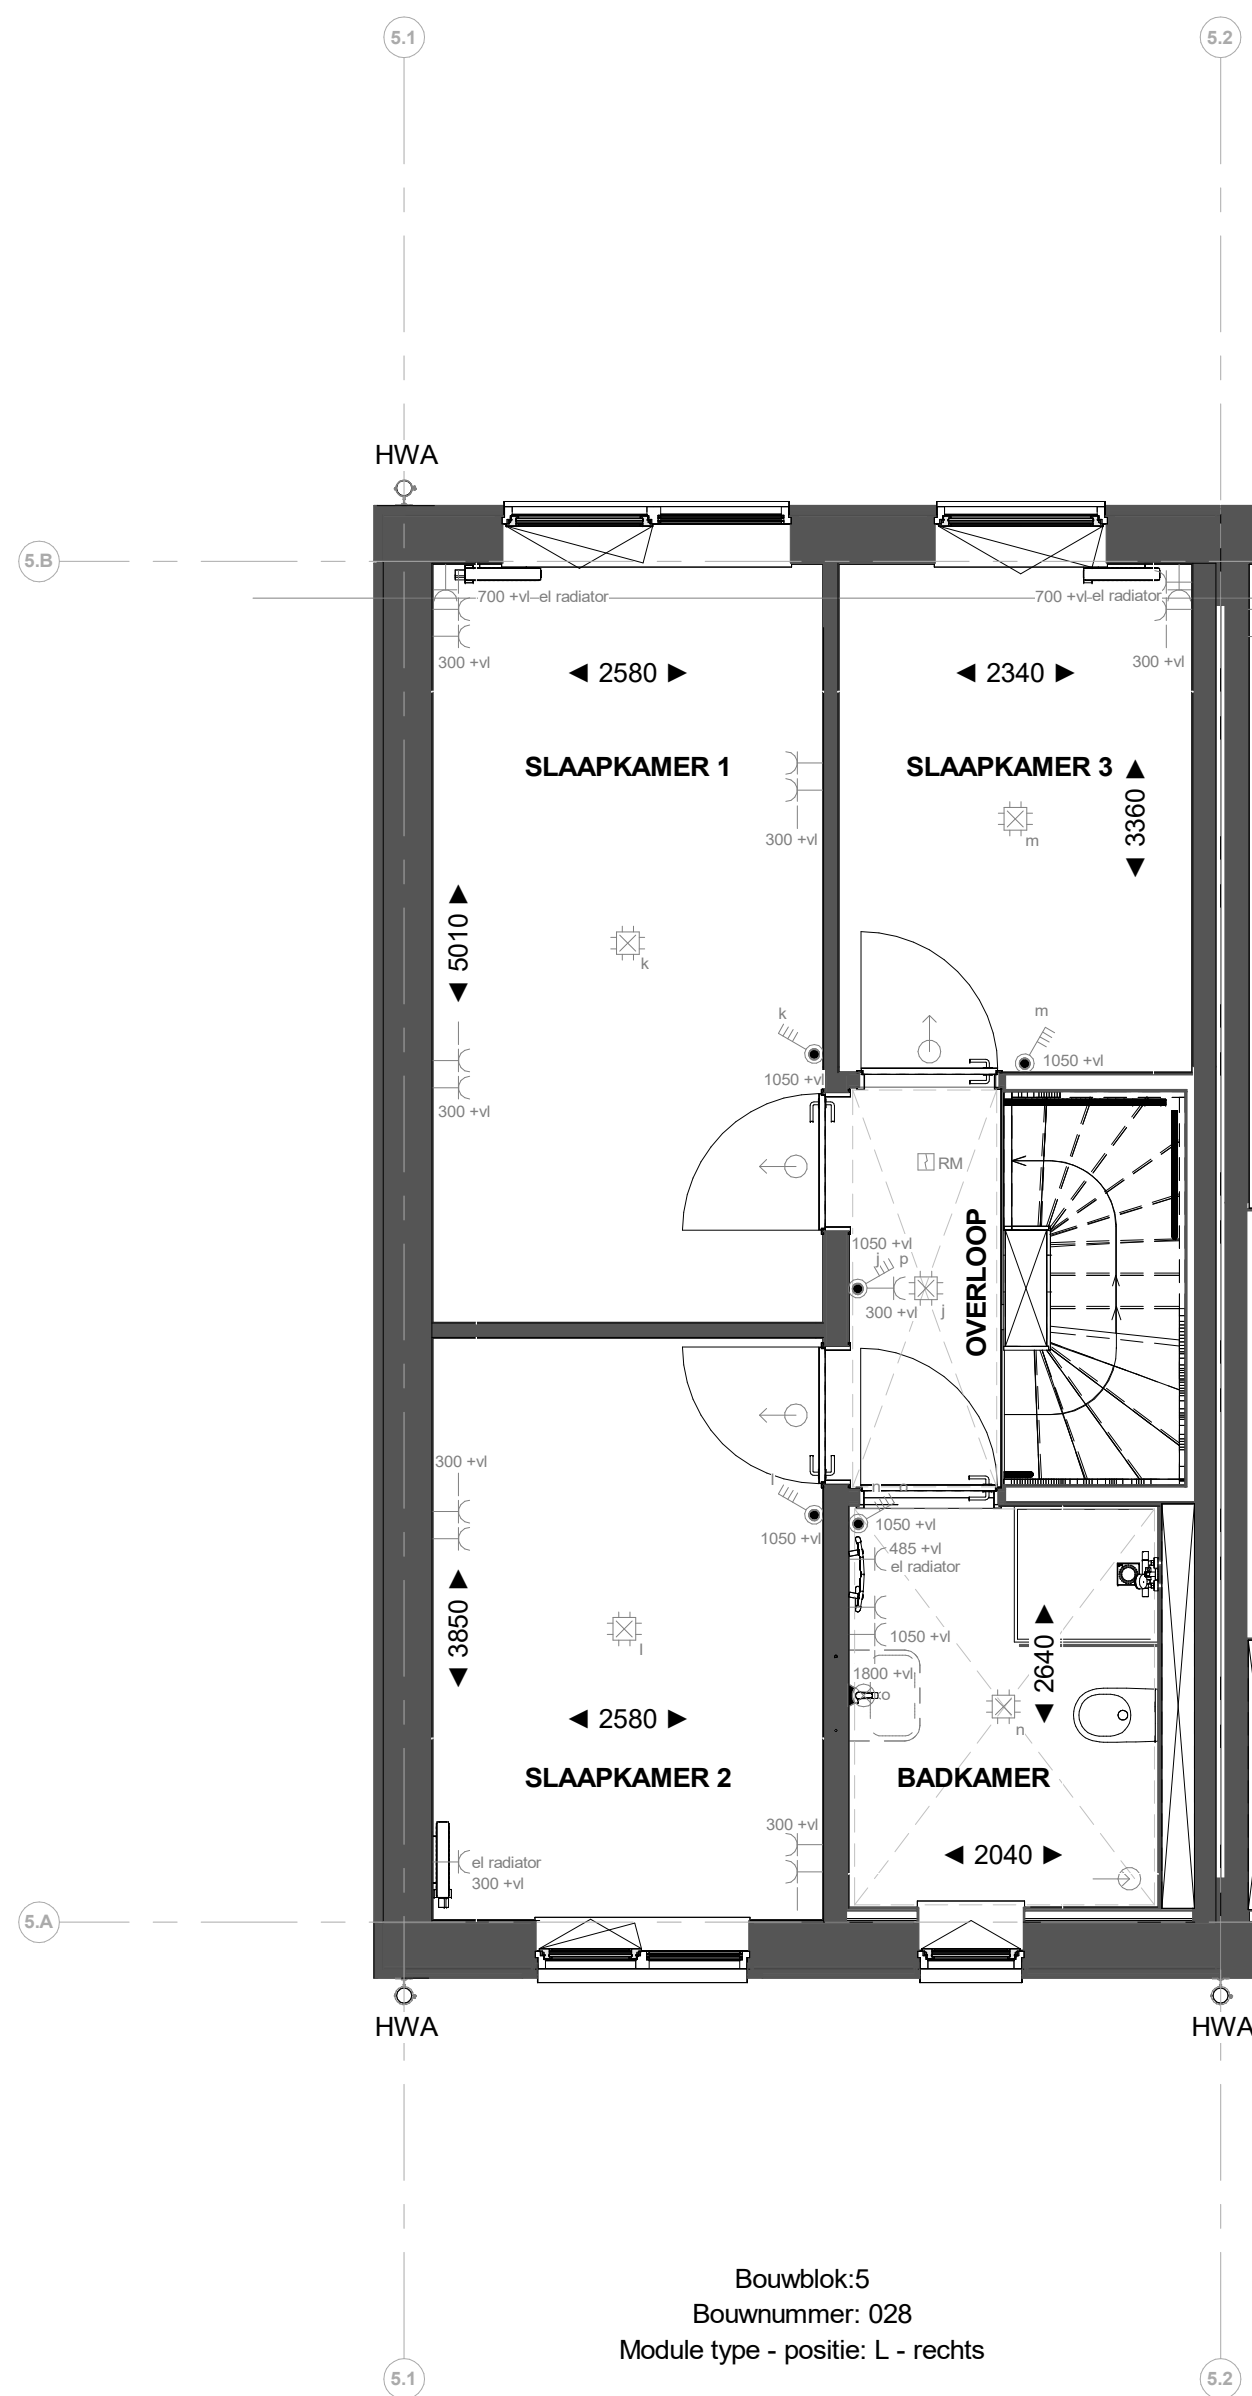


Bouwblok:5
Bouwnummer: 028
Module type - positie: L - rechts

1e verdieping

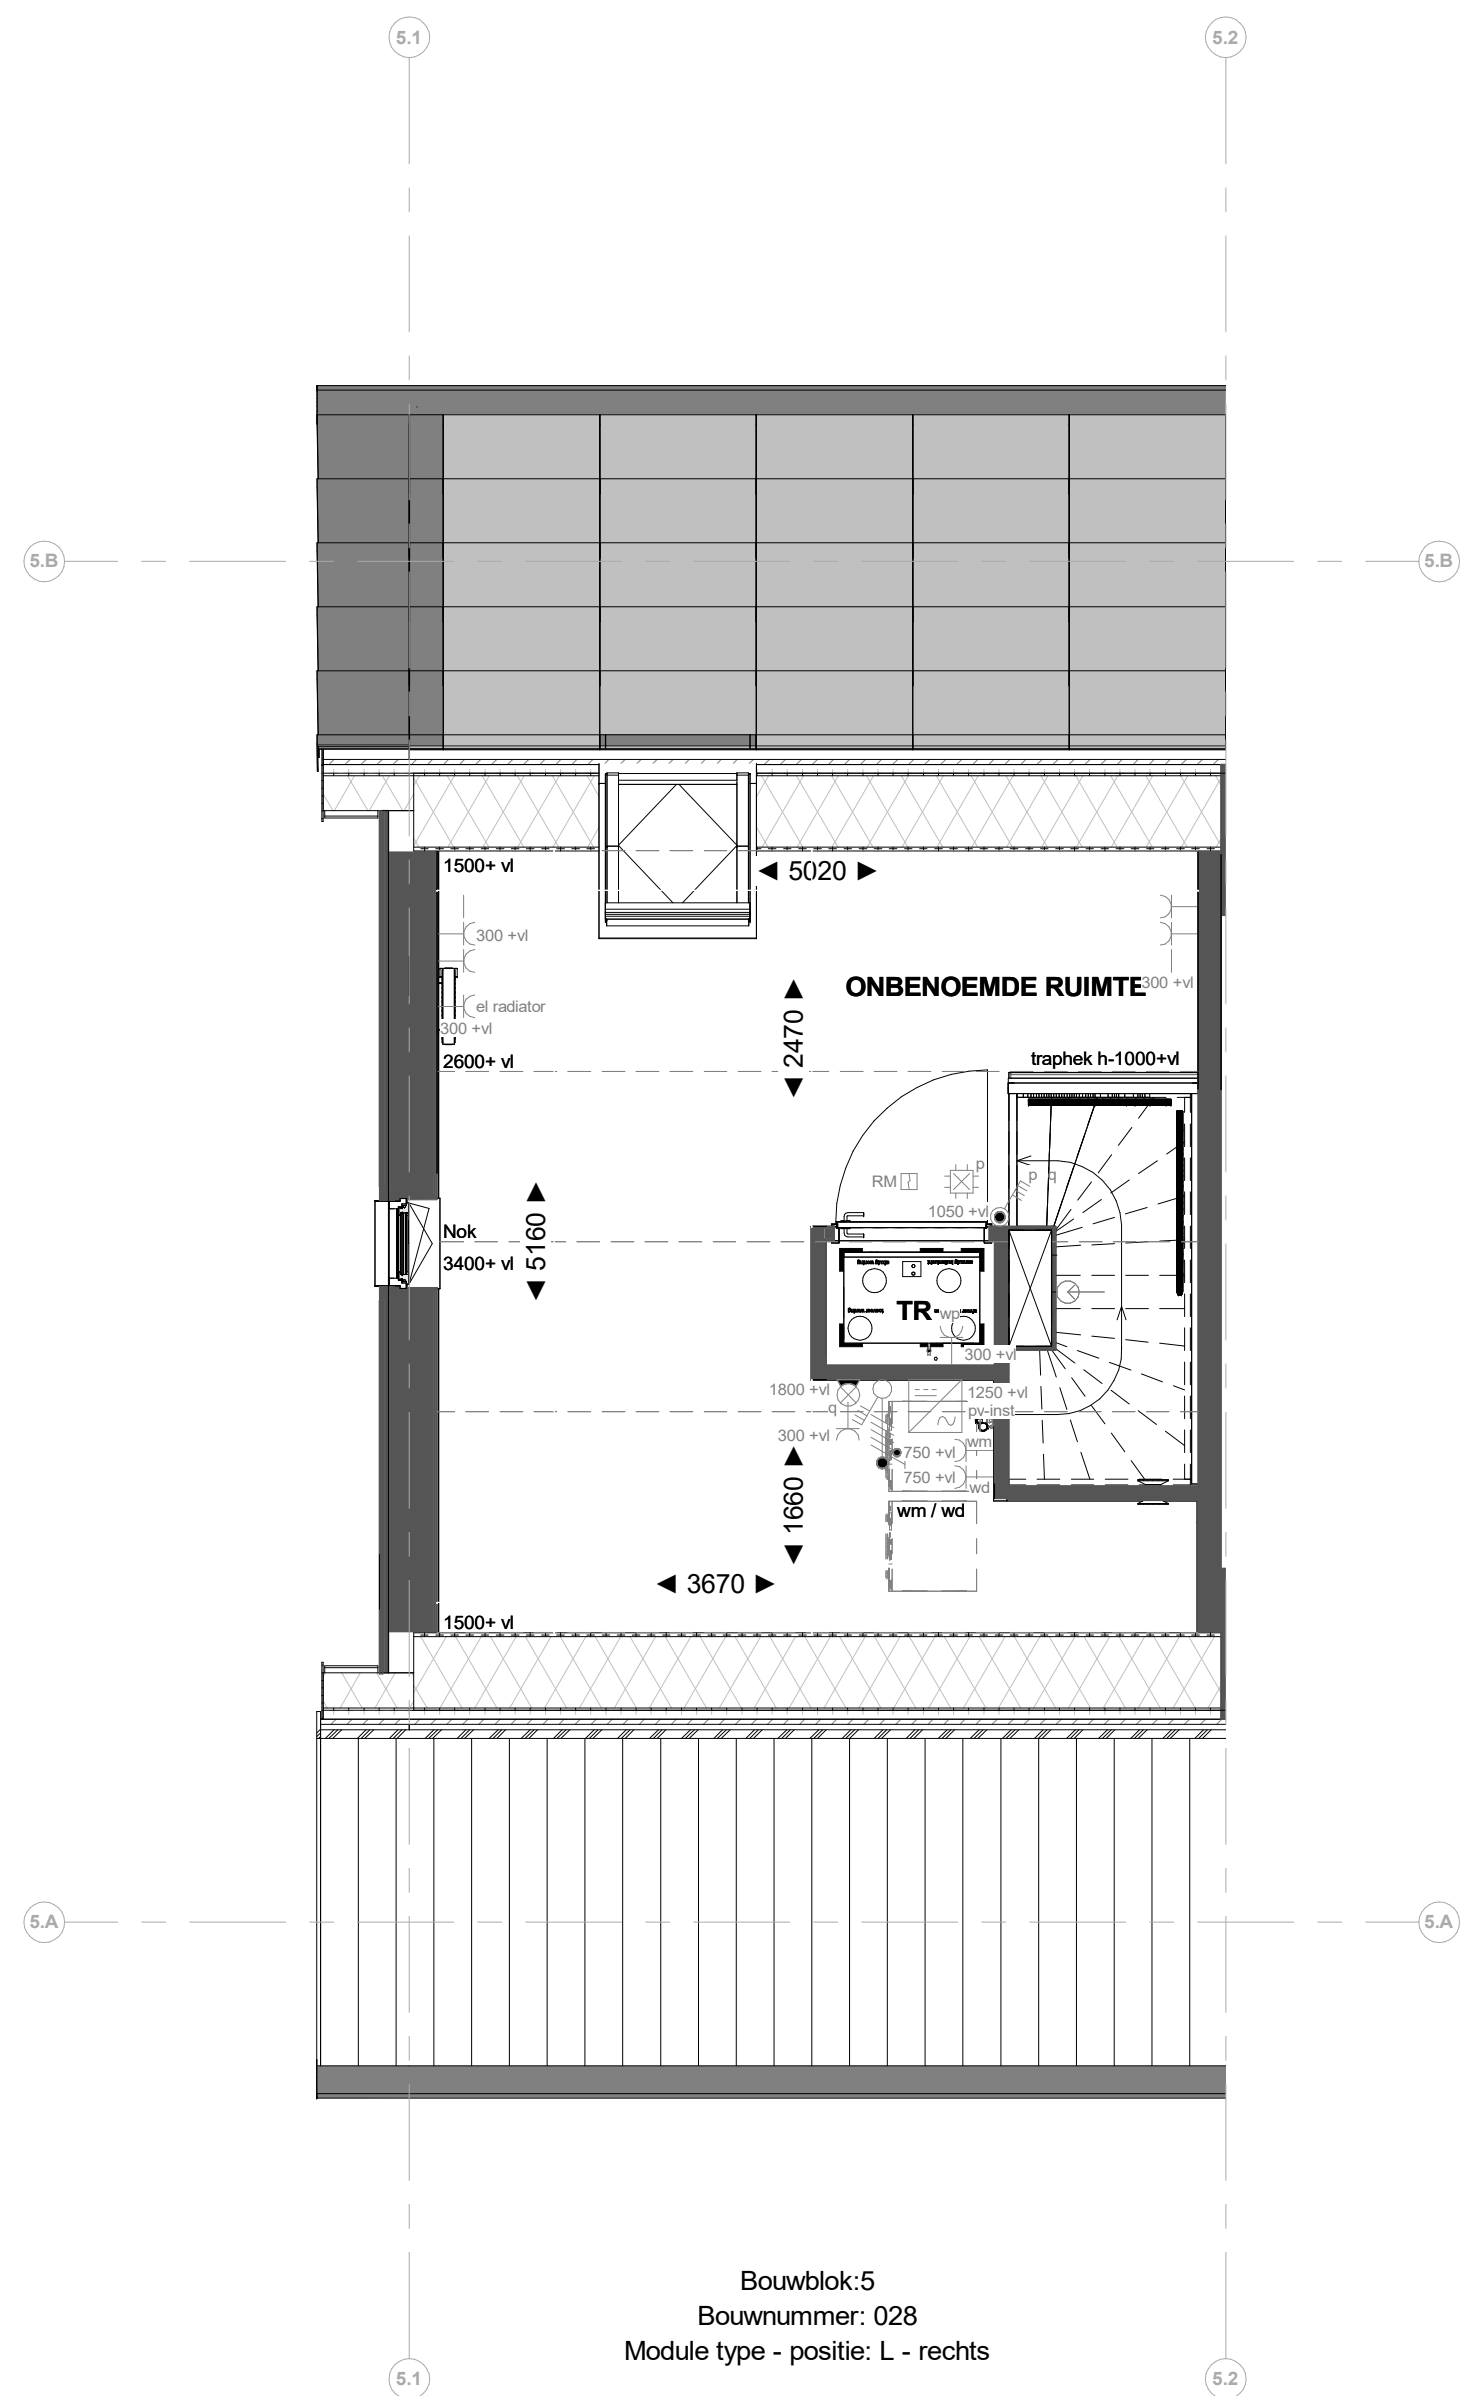

Bouwblok:5
Bouwnummer: 028
Module type - positie: L - rechts

2e verdieping

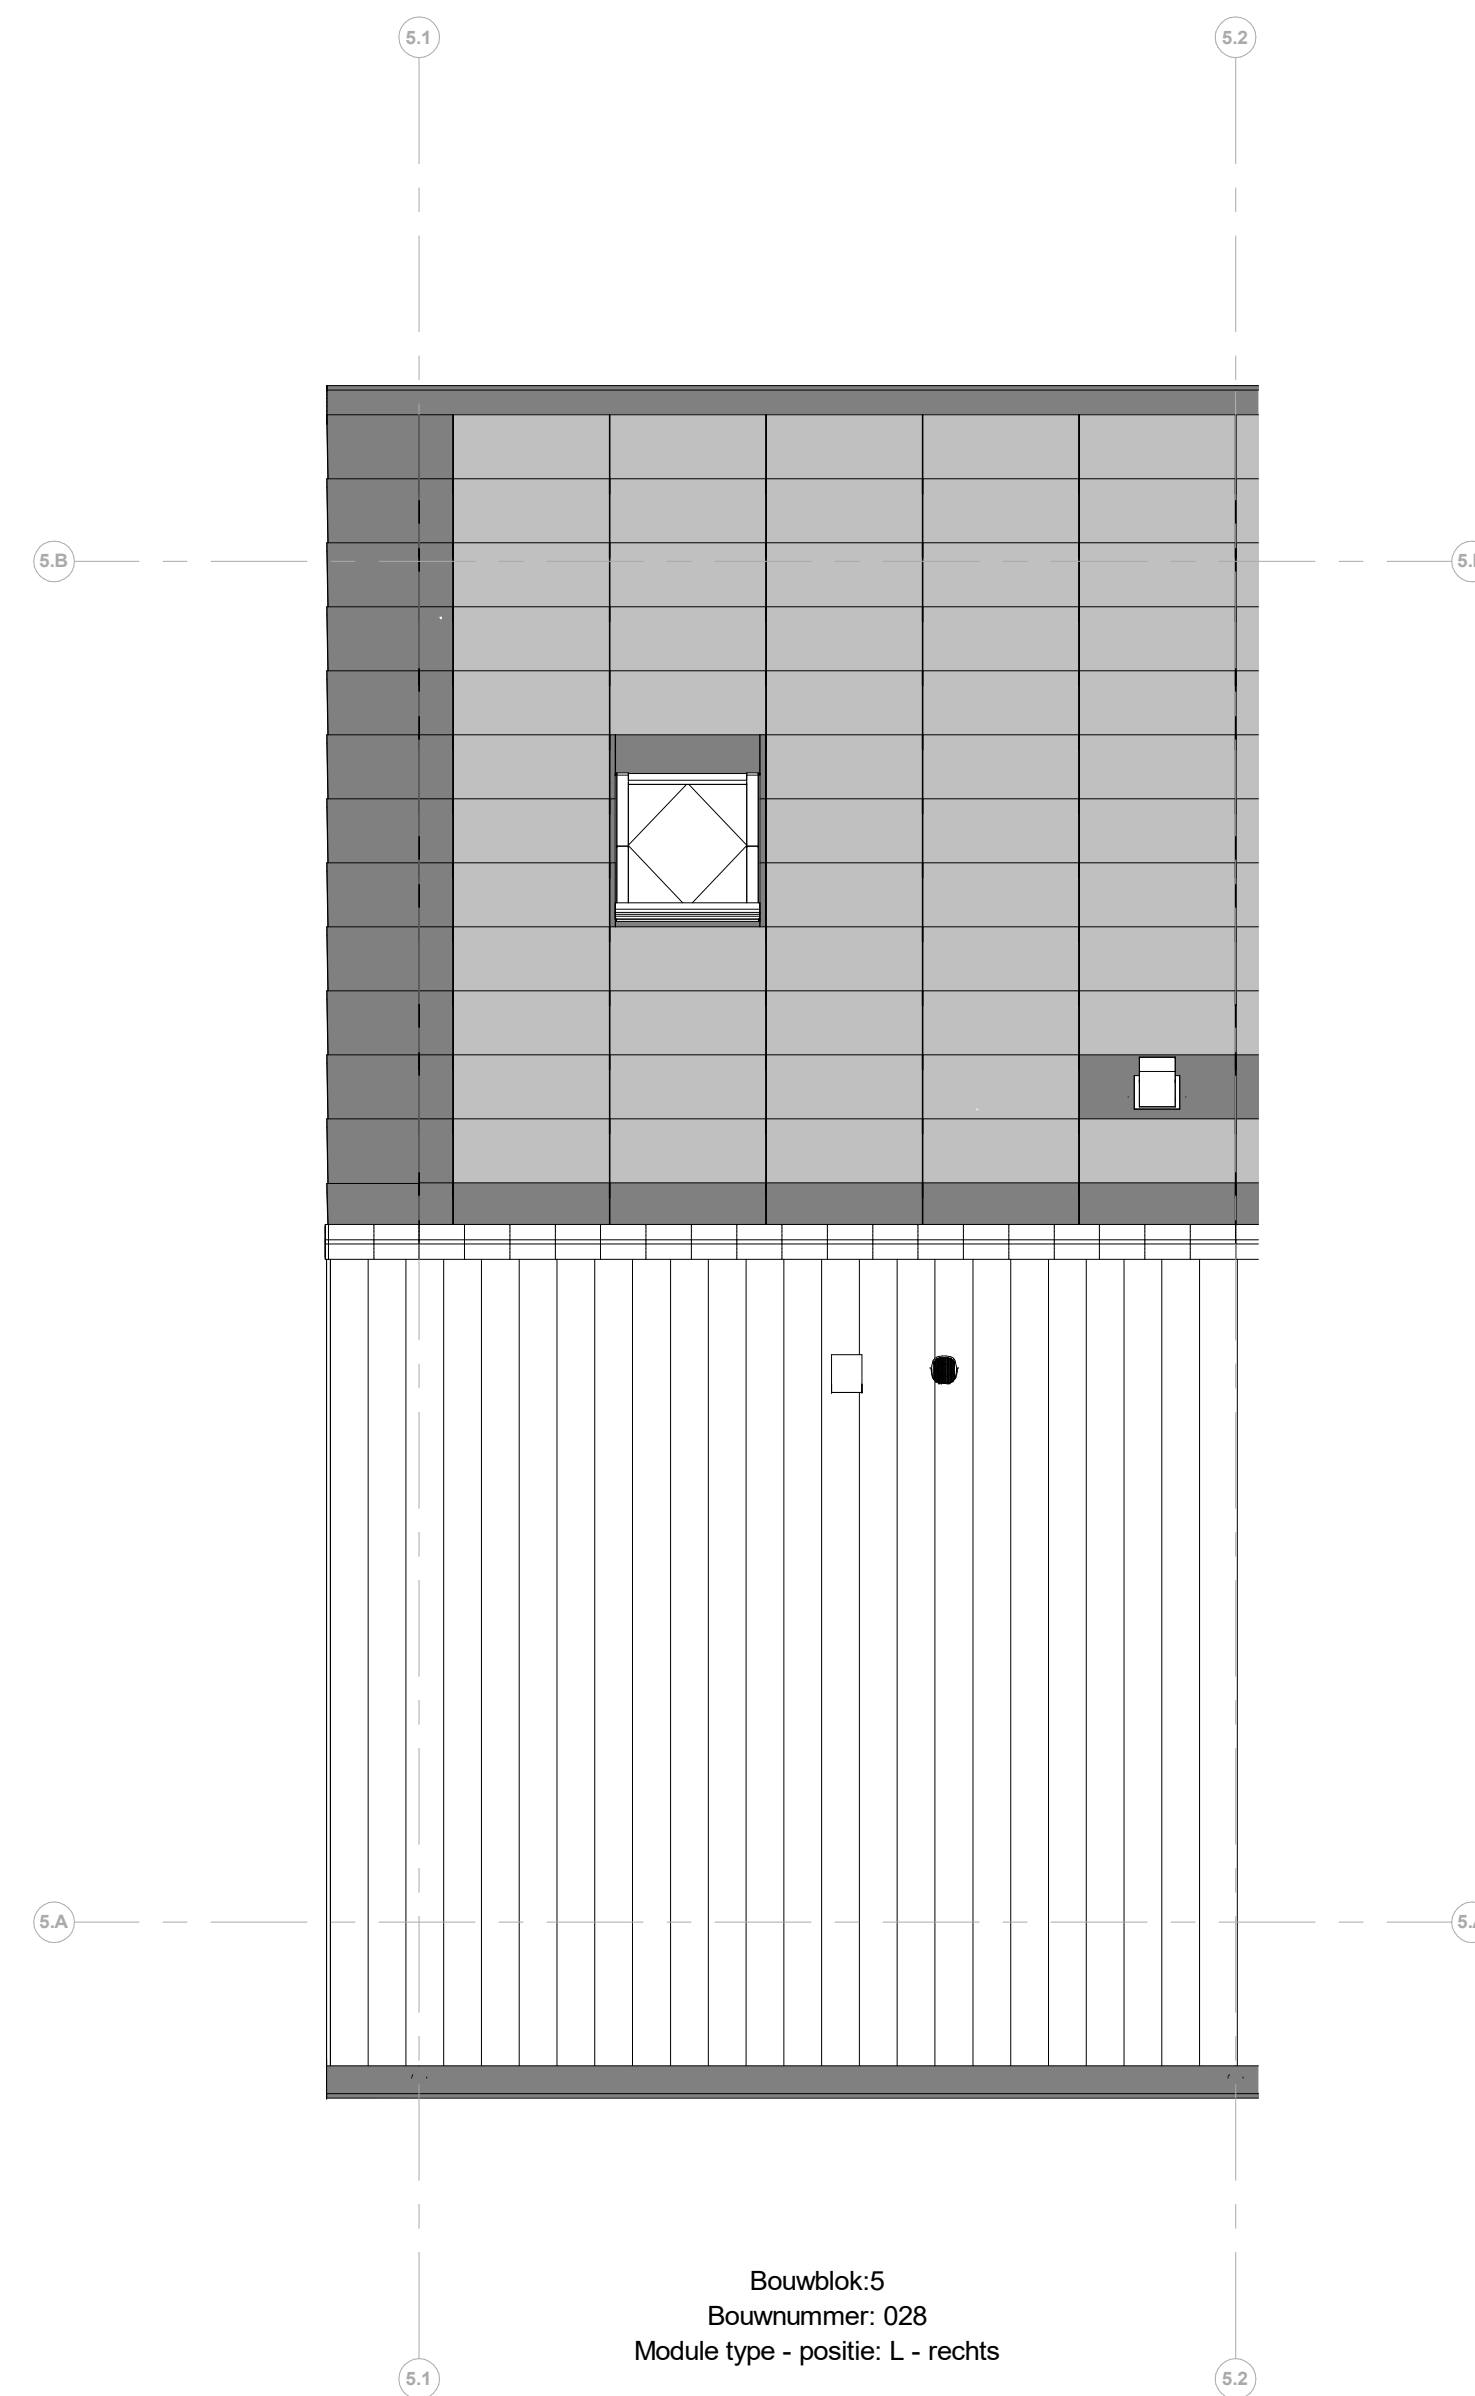

Bouwblok:5
Bouwnummer: 028
Module type - positie: L - rechts

Dakaanzicht

Renvooi installaties

- Armatuur aansluiting aan buitenrijpe woning, op wand, incl. armatuur
- Aansluitpunt t/m armatuur op wand
- Aansluitpunt t/m verlichting
- Drainage sleuf
- Rookmelder, optisch op lichtnet conform NEN 2555
- Klimaatregelaar
- Pulschakelaar, 4-voudig
- Pulschakelaar, 4-voudig uitgerust met verplaatsbare schakelaar
- Wandcontactdoos 1-voudig t/m daling warmtepomp
- Wandcontactdoos 1-voudig met beschermingscontact
- Wandcontactdoos 2-voudig met beschermingscontact, watersicht, verticaal
- Wandcontactdoos 2-voudig met beschermingscontact en blindplaat
- Wandcontactdoos 2-voudig met beschermingscontact en pulschakelaar 4-voudig
- Wandcontactdoos 2-voudig met beschermingscontact en 2-voudig data-aansluitpunt algemeen
- Wandcontactdoos 2-voudig met beschermingscontact en bedrade voorziening voor 2-voudig data-aansluitpunt, niet afgezonderd
- Buzzer t/m deurbelgnaai en pulschakelaar 4-voudig en wandcontactdoos 1-voudig met beschermingscontact
- Bedrade voorziening keukenapparatuur
- Centrale t/m verwarming
- Verdeeldrinking
- Centraal aardingpunt
- Hoofdaansluiting in meterkast
- Aansluitpunt 1 fase, nul en beschermingscontact
- Aansluitpunt 3 fase, nul en beschermingscontact met verplaatsbare t/m poort
- Omvormer PV-installatie
- Optisch geleidende elektrische radiator
- Inbouwpunt installatie
- Afsluitpunt installatie
- Buitenruimte
- Schakelaar

Renvooi Bouwkundig

- | | | |
|------------------------------|-----|-----------------|
| kapconstructie | HWA | Hemelschakelaar |
| verlaagd plafond 2450 + v | | Mossium dak |
| douchelook | | X-rod paneel |
| fontein | | X-rod paneel |
| wastafel | | X-rod paneel |
| WM = opstelplaats wasmachine | | Entree symbool |
| WM = opstelplaats wasdroger | | Koppluk |

*metastelling op de tweede verdieping onder het
actieve dak, is gemeten vanaf 1500+vl

heijmans

PROJECT
45 woningen | Appelgaard te Hellevoetsluis
OPDRACHTGEVER
Heijmans Vastgoed
PAGE
Omgevingsvergunning
OMSCHRIJVING
Verkooptekening B028

GETEKEND DATUM
THE 03-06-2025

GEWILZIGD DATUM
AFMETING SCHAAL
AO 1:50

G107197

VK-B028