





Bouwblok 5
Bouwnummer: 029
Module type - positie: M - links

Voorgevel

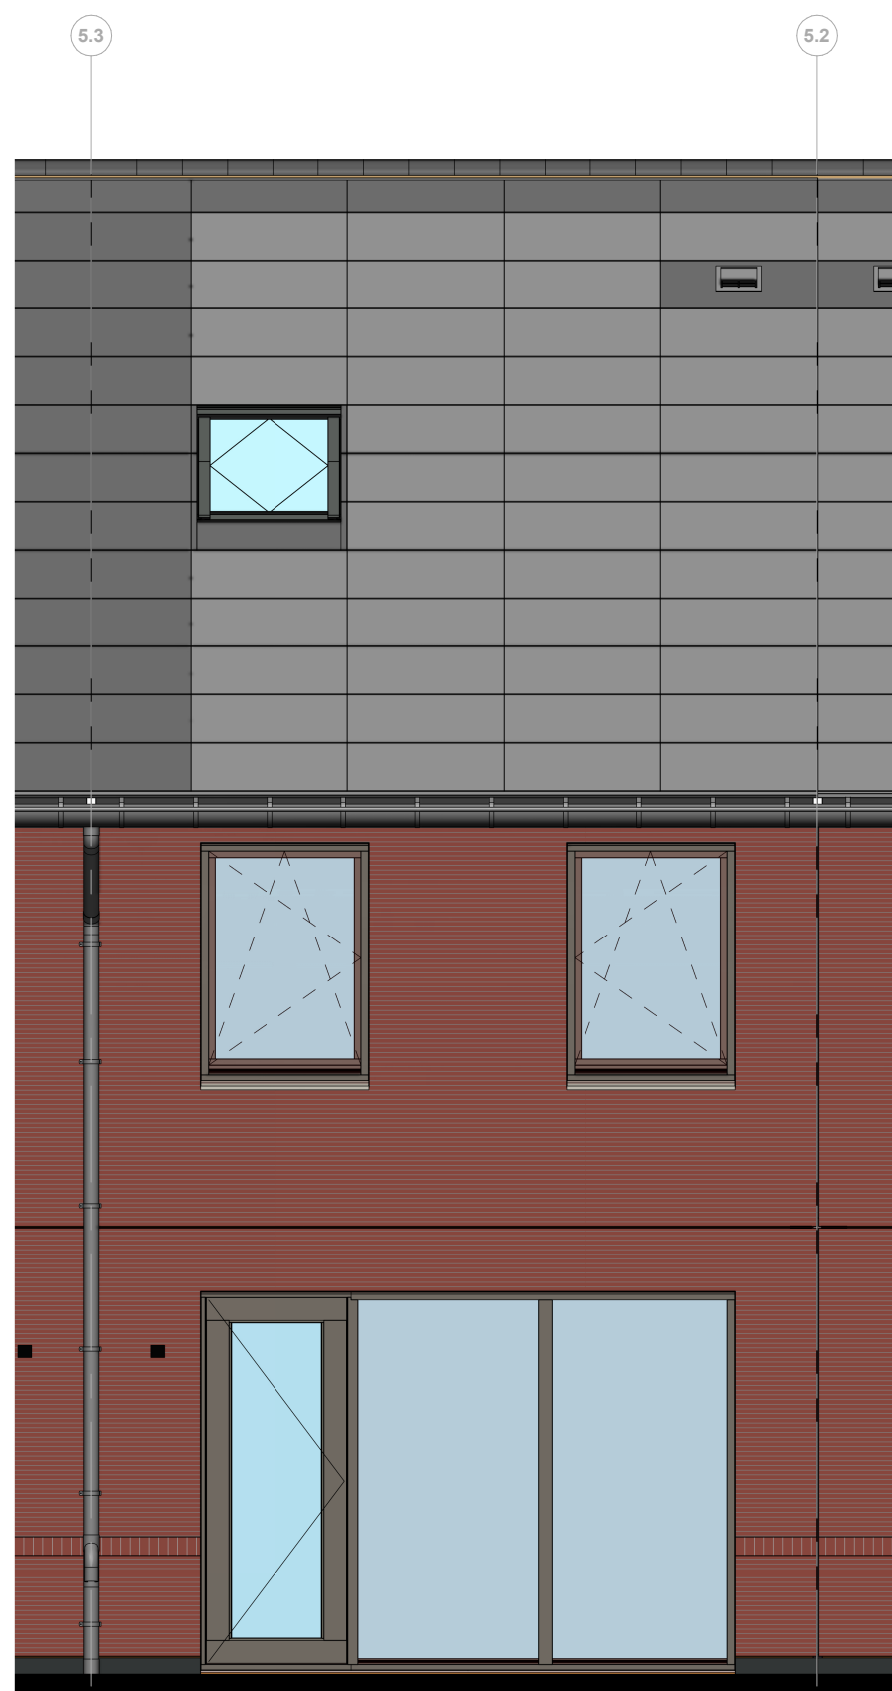


Bouwblok 5
Bouwnummer: 029
Module type - positie: M - links


Achtergevel

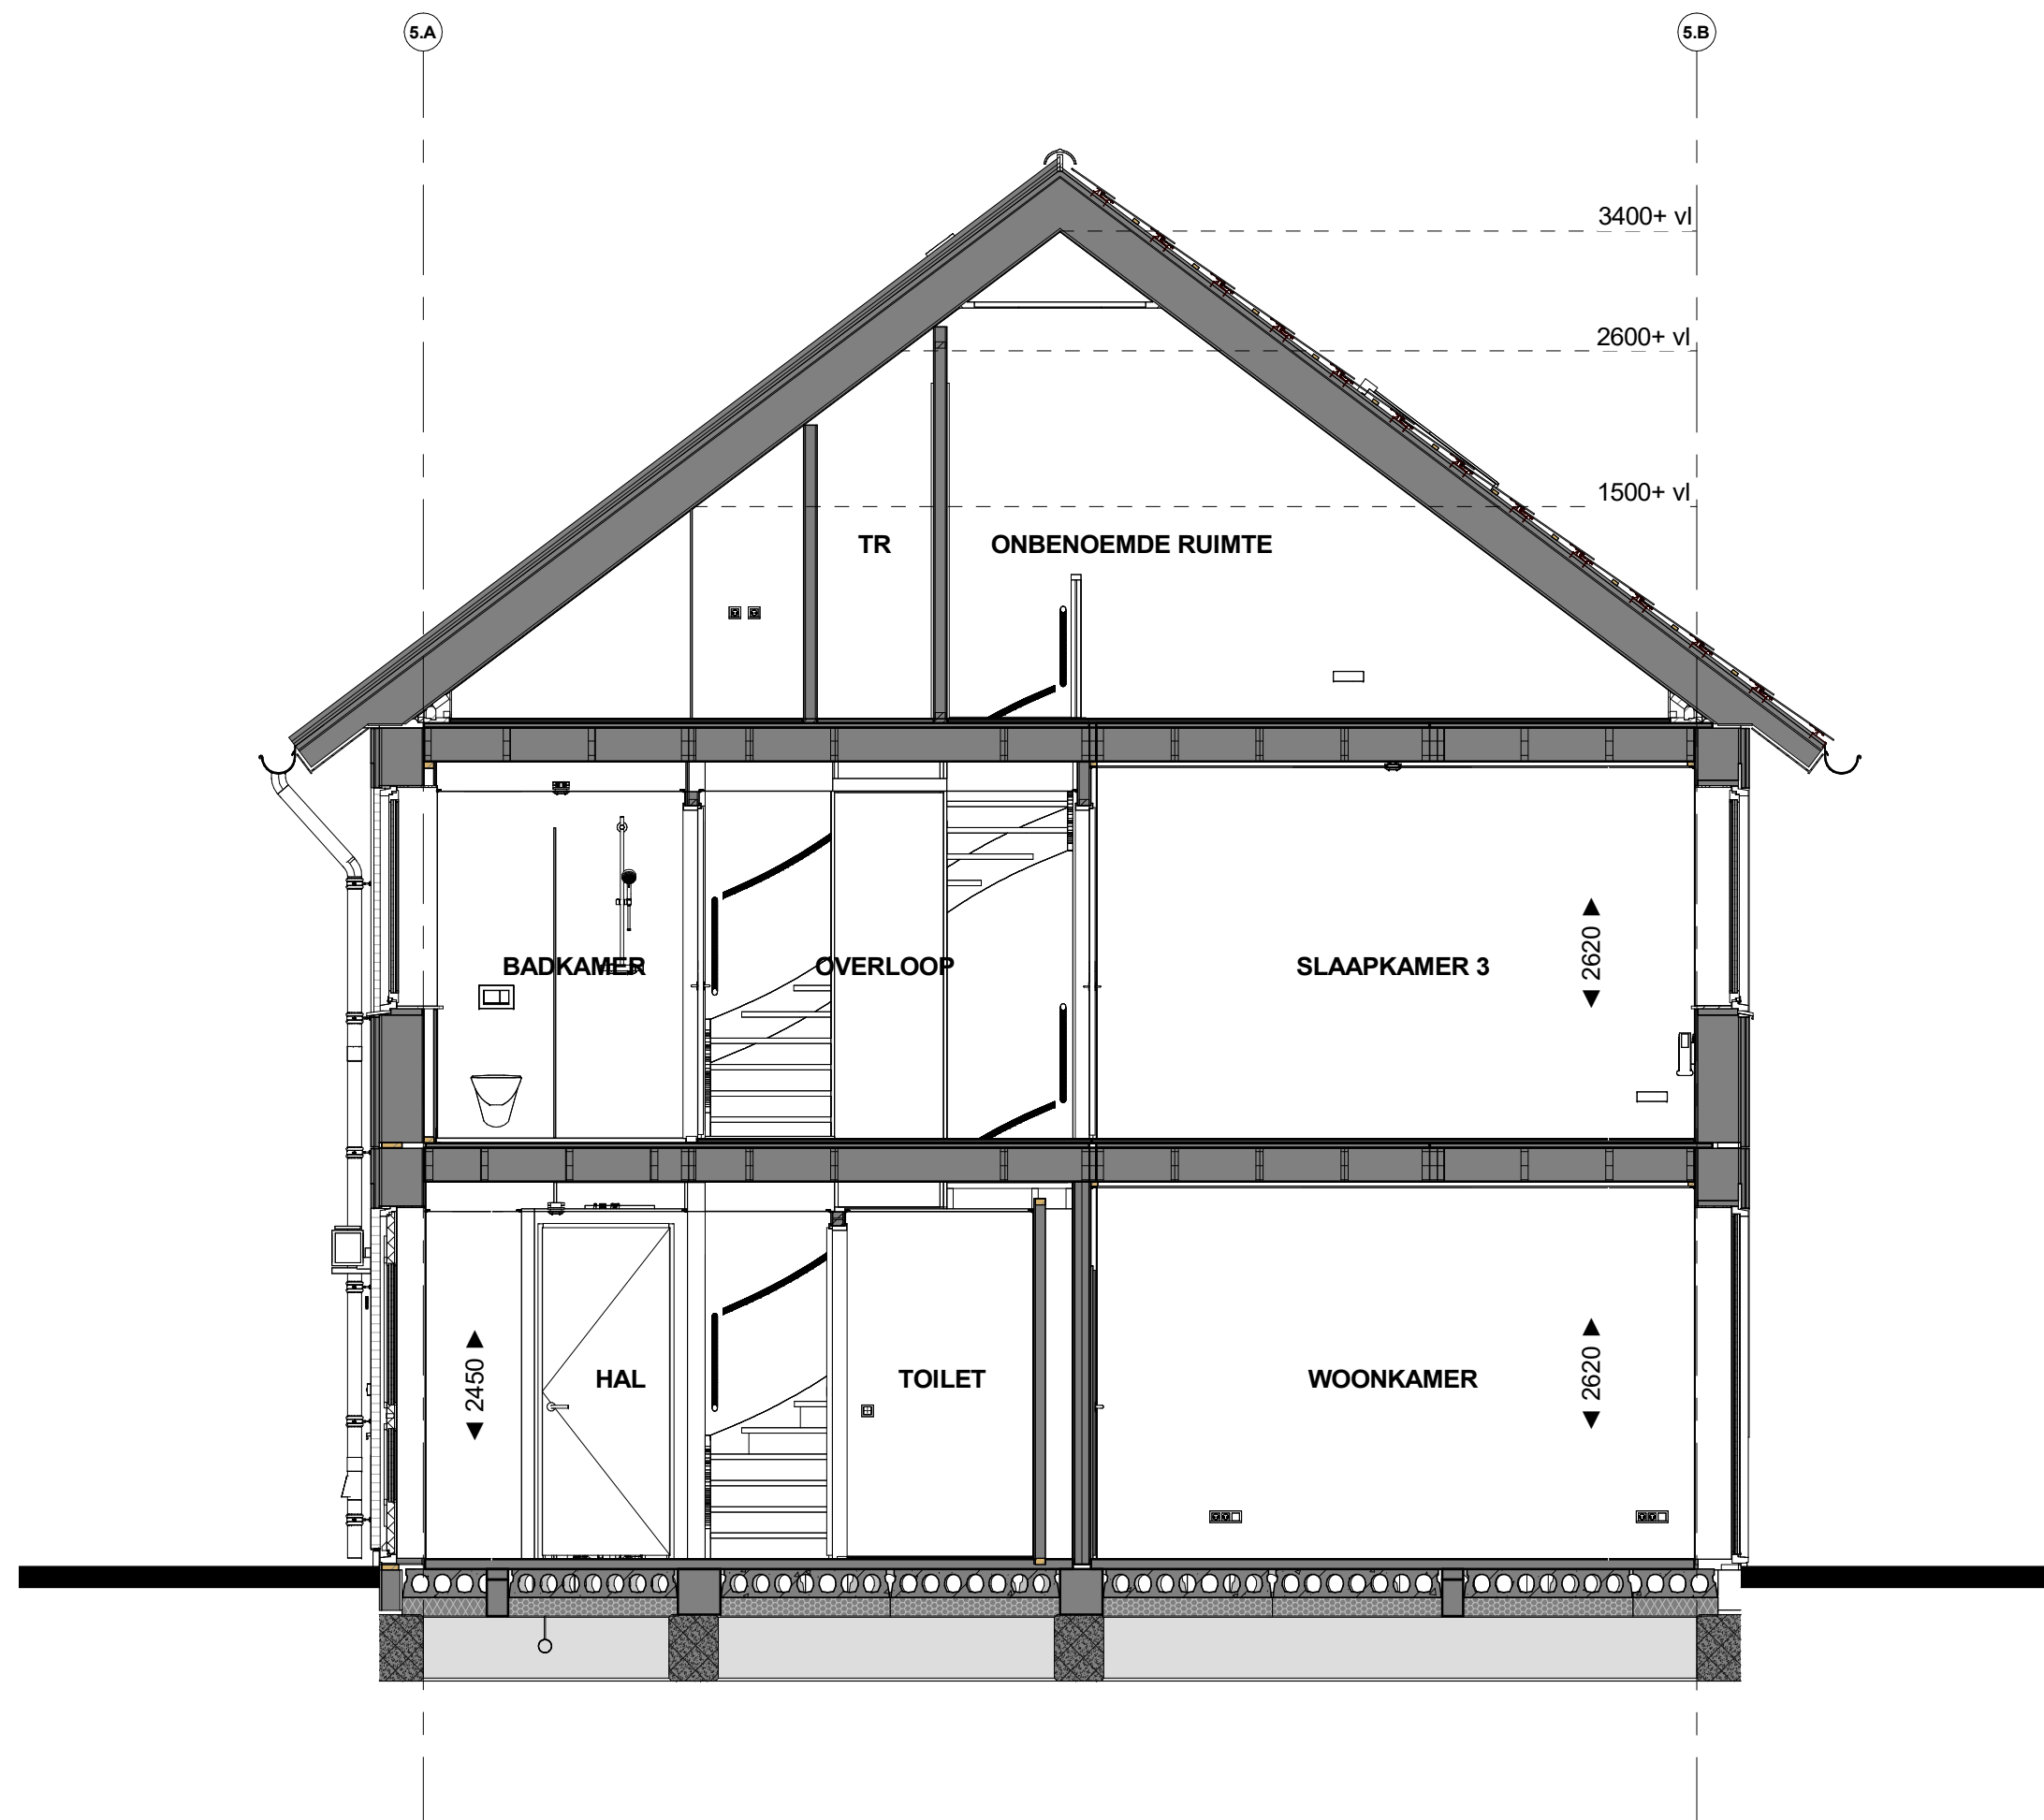


Doorsnede B29

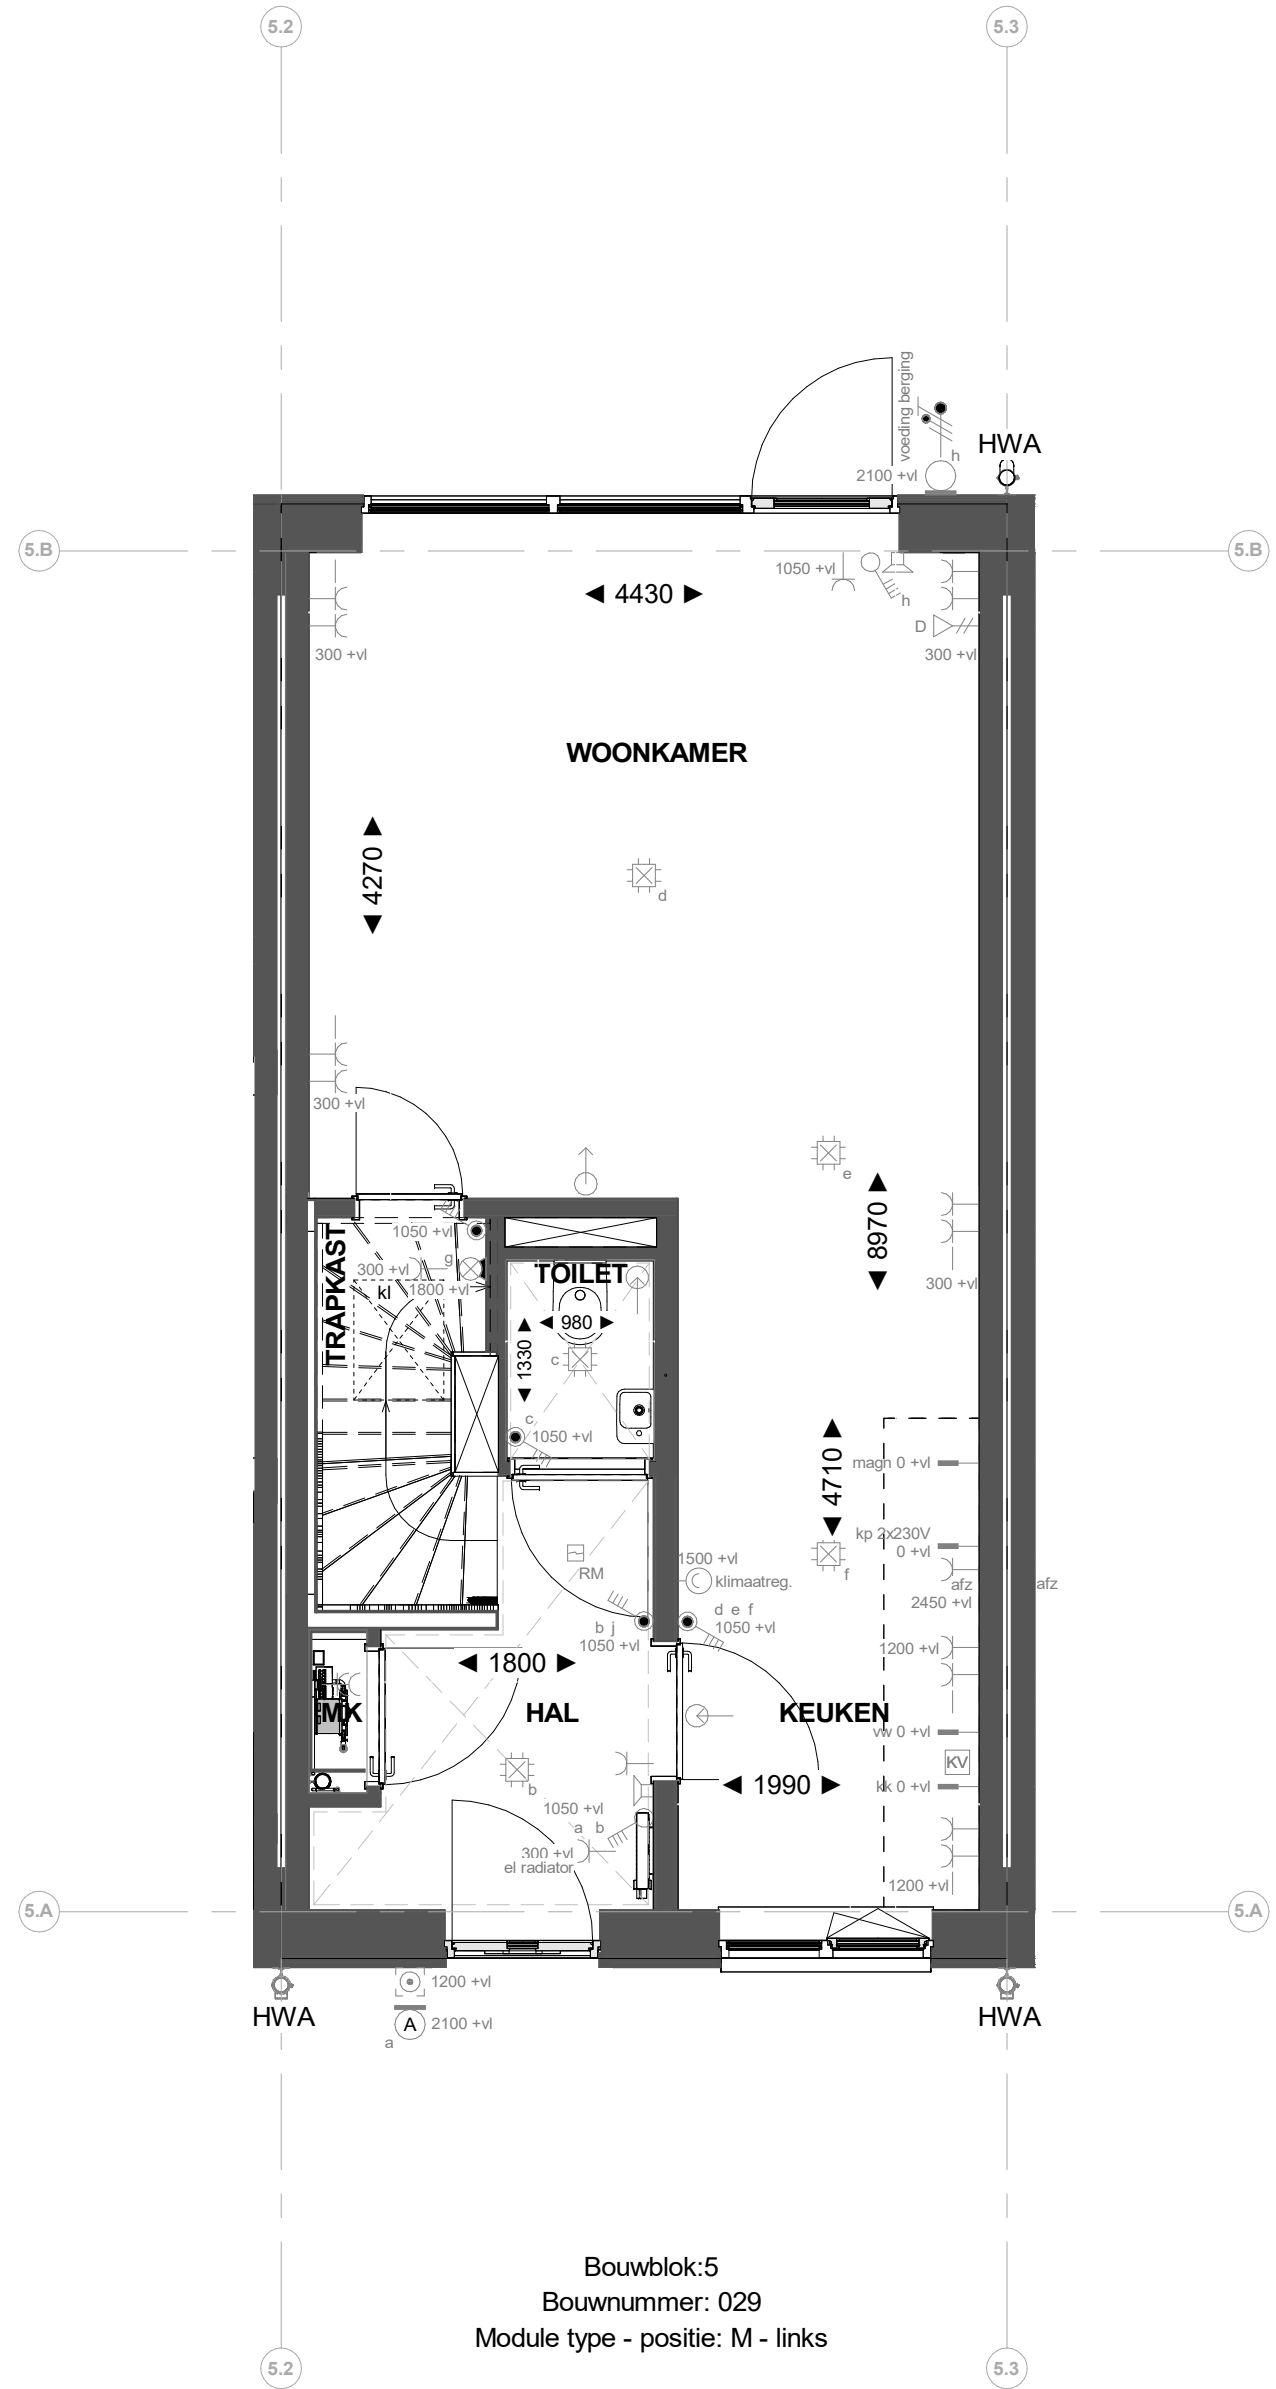


Begane grond

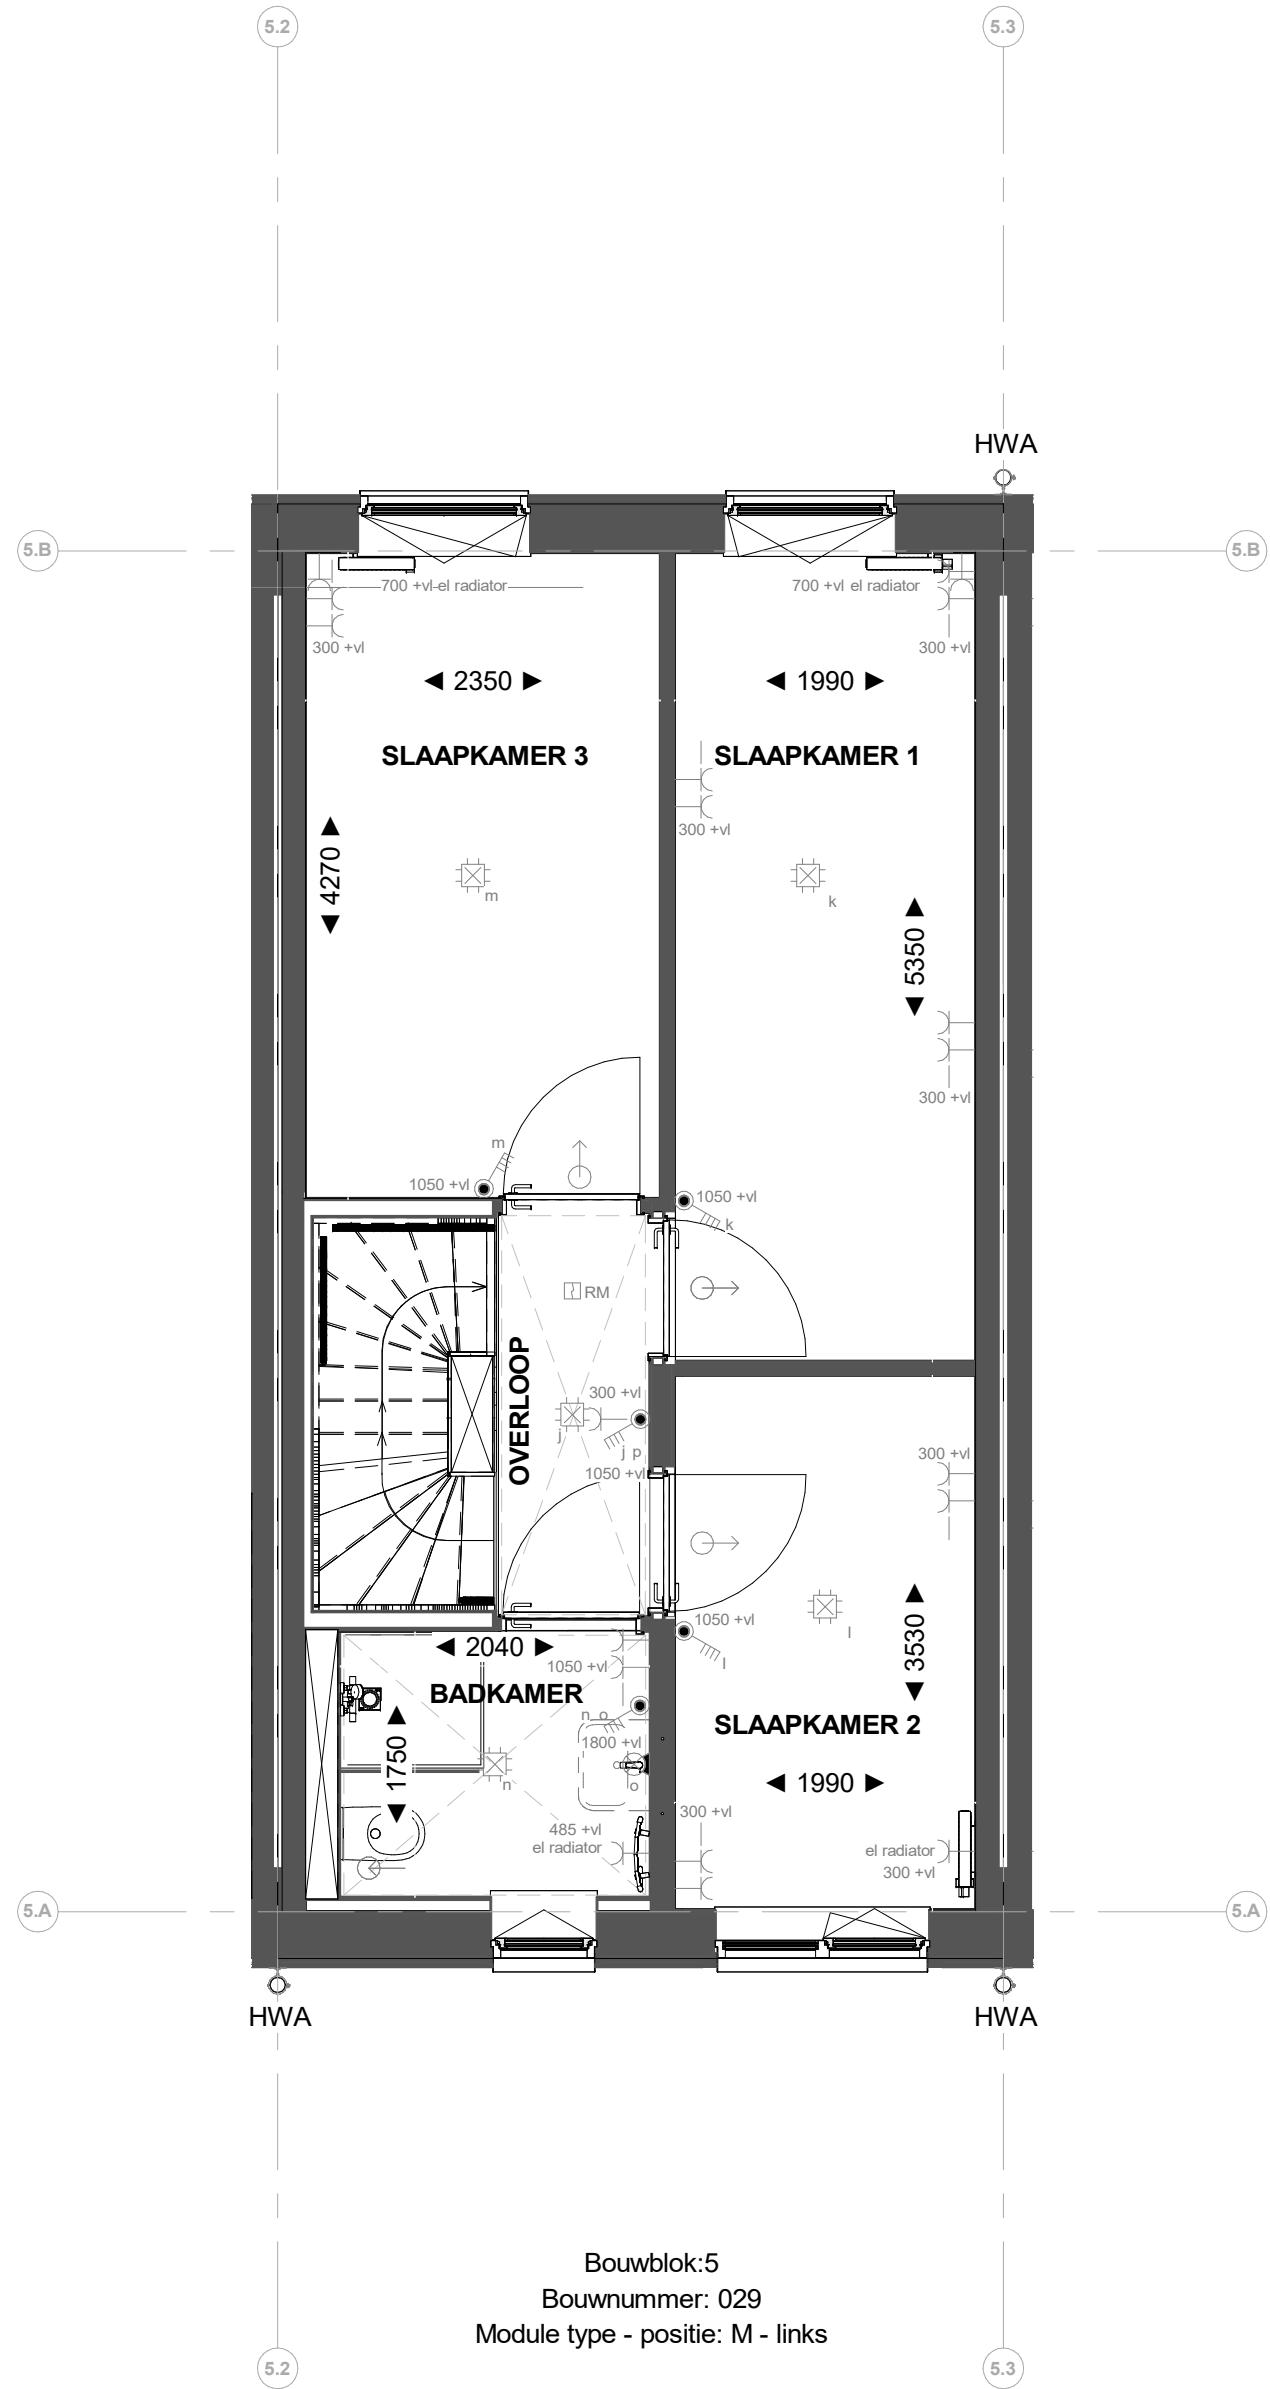

1e verdieping

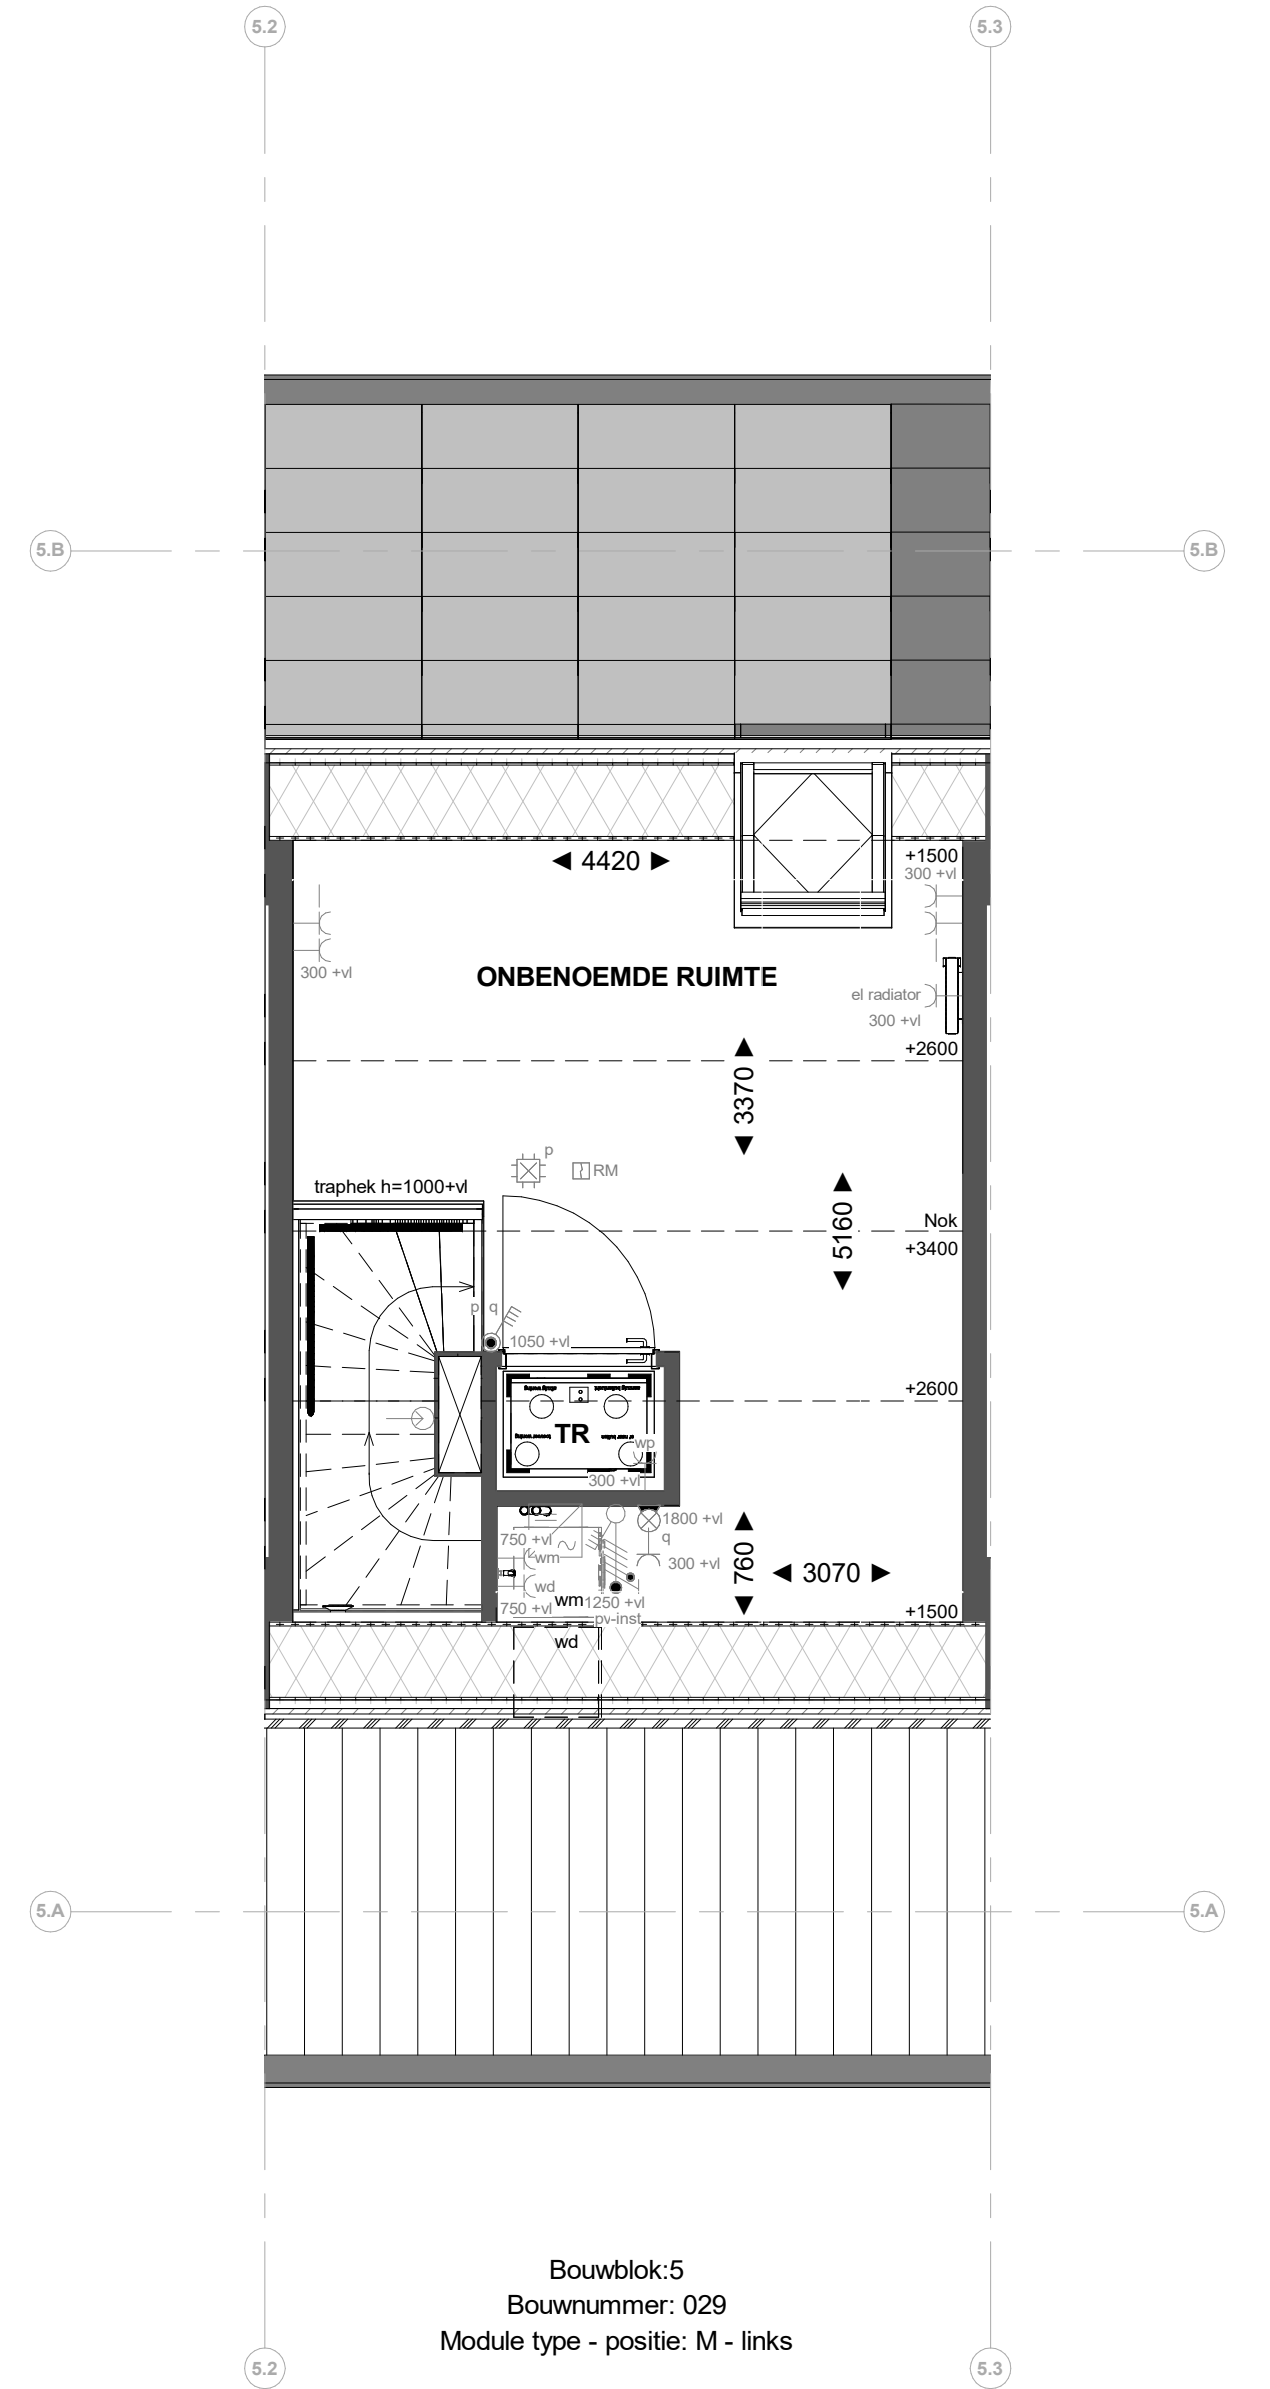

2e verdieping

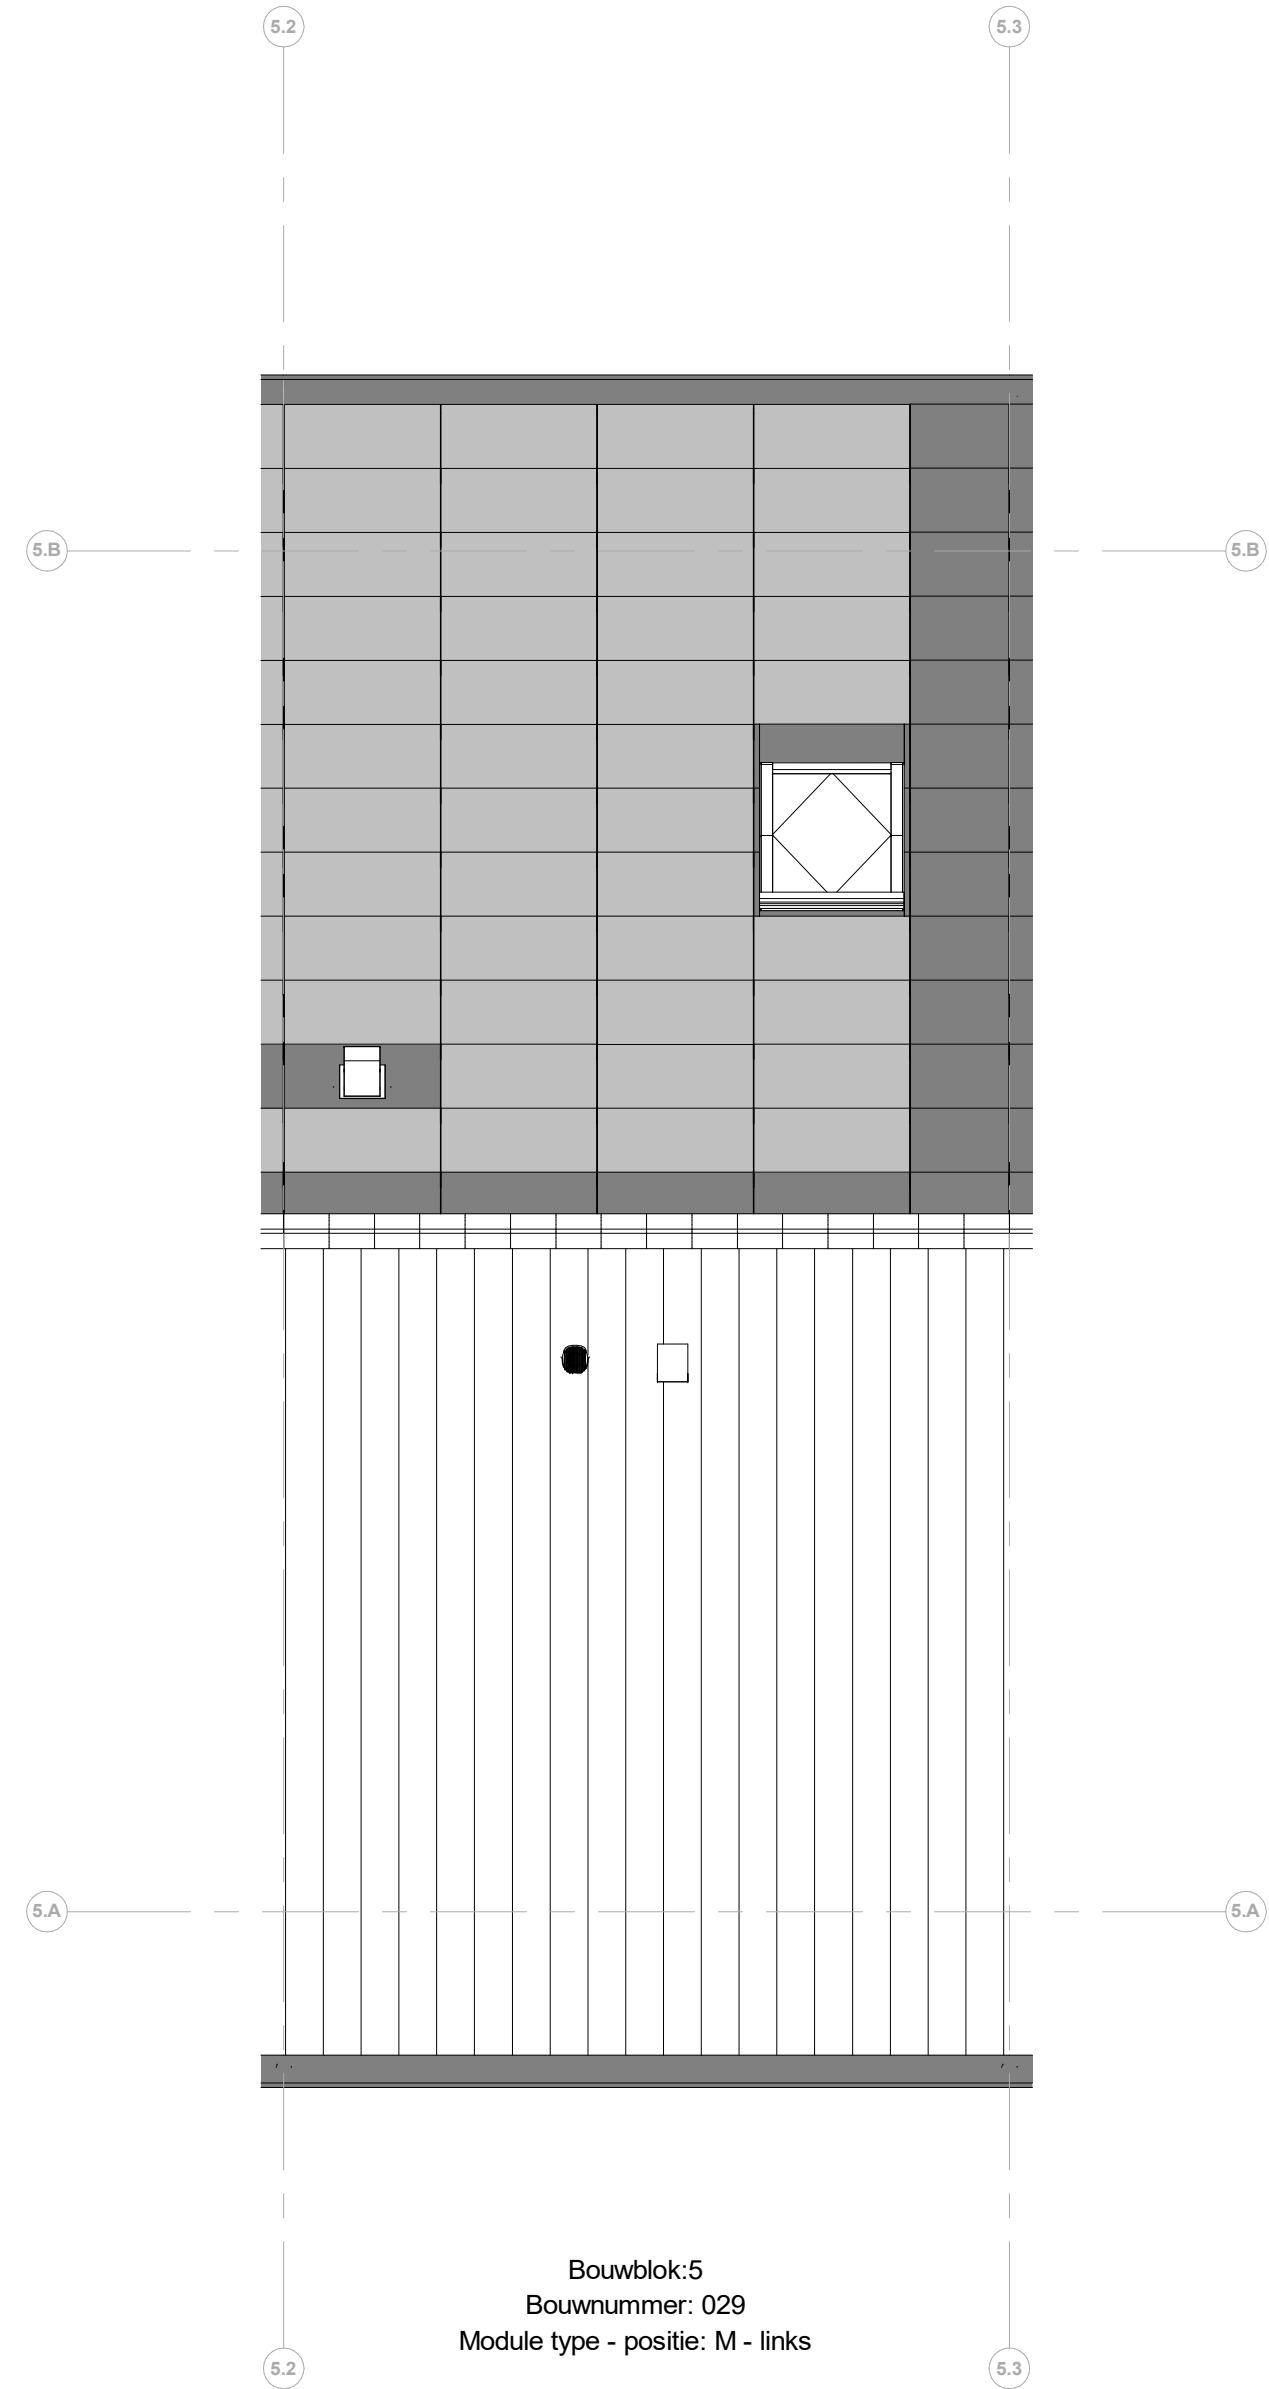

Dakaanzicht

Renvooi installaties

- Armatuur aansluiting aan buitenzijde woning, op wand, incl. armatuur
- Aansluitpunt for armatuur op wand
- Aansluitpunt for verlichting
- Drainage sleuf
- Rookmelder, optisch op lichtnet conform NEN 2555
- Klimaatregelaar
- Pulschakelaar, 4-oudig
- Pulschakelaar, 4-oudig uitgerust met verplaatsbare schakelaar
- Wandcontactdoos 1-oudig for daling warmtepomp
- Wandcontactdoos 1-oudig met beschermingscontact
- Wandcontactdoos 2-oudig met beschermingscontact, watersicht, verticaal
- Wandcontactdoos 2-oudig met beschermingscontact en blindplaat
- Wandcontactdoos 2-oudig met beschermingscontact en pulsachakelaar 4-oudig
- Wandcontactdoos 2-oudig met beschermingscontact en 2-oudig data-aansluitpunt algemeen
- Wandcontactdoos 2-oudig met beschermingscontact en bedrade voorziening voor 2-oudig data-aansluitpunt, niet afgemonteerd
- Buzzer for deurbelgnaai en pulsachakelaar 4-oudig en bedrade voorziening voor 2-oudig data-aansluitpunt, niet afgemonteerd
- Bedrade voorziening keukenapparatuur
- Centrale for afvalverwijdering
- Verdeeldrinking
- Centraal aardingpunt
- Hoofdaardstroom in meterkast
- Aansluitpunt 1 fase, nul en beschermingscontact
- Aansluitpunt 3 fase, nul en beschermingscontact met verplaatsbare for po-uitzet
- Omvormer PV-installatie
- Optiekabel elektrische radiator
- Inbouwpunt installatie
- Afsluippunt installatie
- Buizenwaa
- Schietput

Renvooi Bouwkundig

- kapconstructie
- verlaagd plafond 2450 + v
- douchelook
- fontein
- wastafel
- WM = opstelplaats wasmachine
- WC = opstelplaats wastoilet
- HWA
- Hemelsluisvloer
- Mossium dak
- X-roof paneel
- X-roof paspaneel
- Entree symbool
- Kuipdik

heijmans

PROJECT
45 woningen Appelgaard te Hellevoetsluis
OPDRACHTGEVER
Heijmans Vastgoed
PAGE
Omgevingsvergunning
OMSCHRIJVING
Verkooptekening B209

GETEKEND DATUM
THE 03-06-2025

GEWILZIGD DATUM
AFMETING SCHAA
1:50

G107197

VK-B029