





Bouwblok 5
Bouwnummer: 031
Module type - positie: L - links

Voorgevel

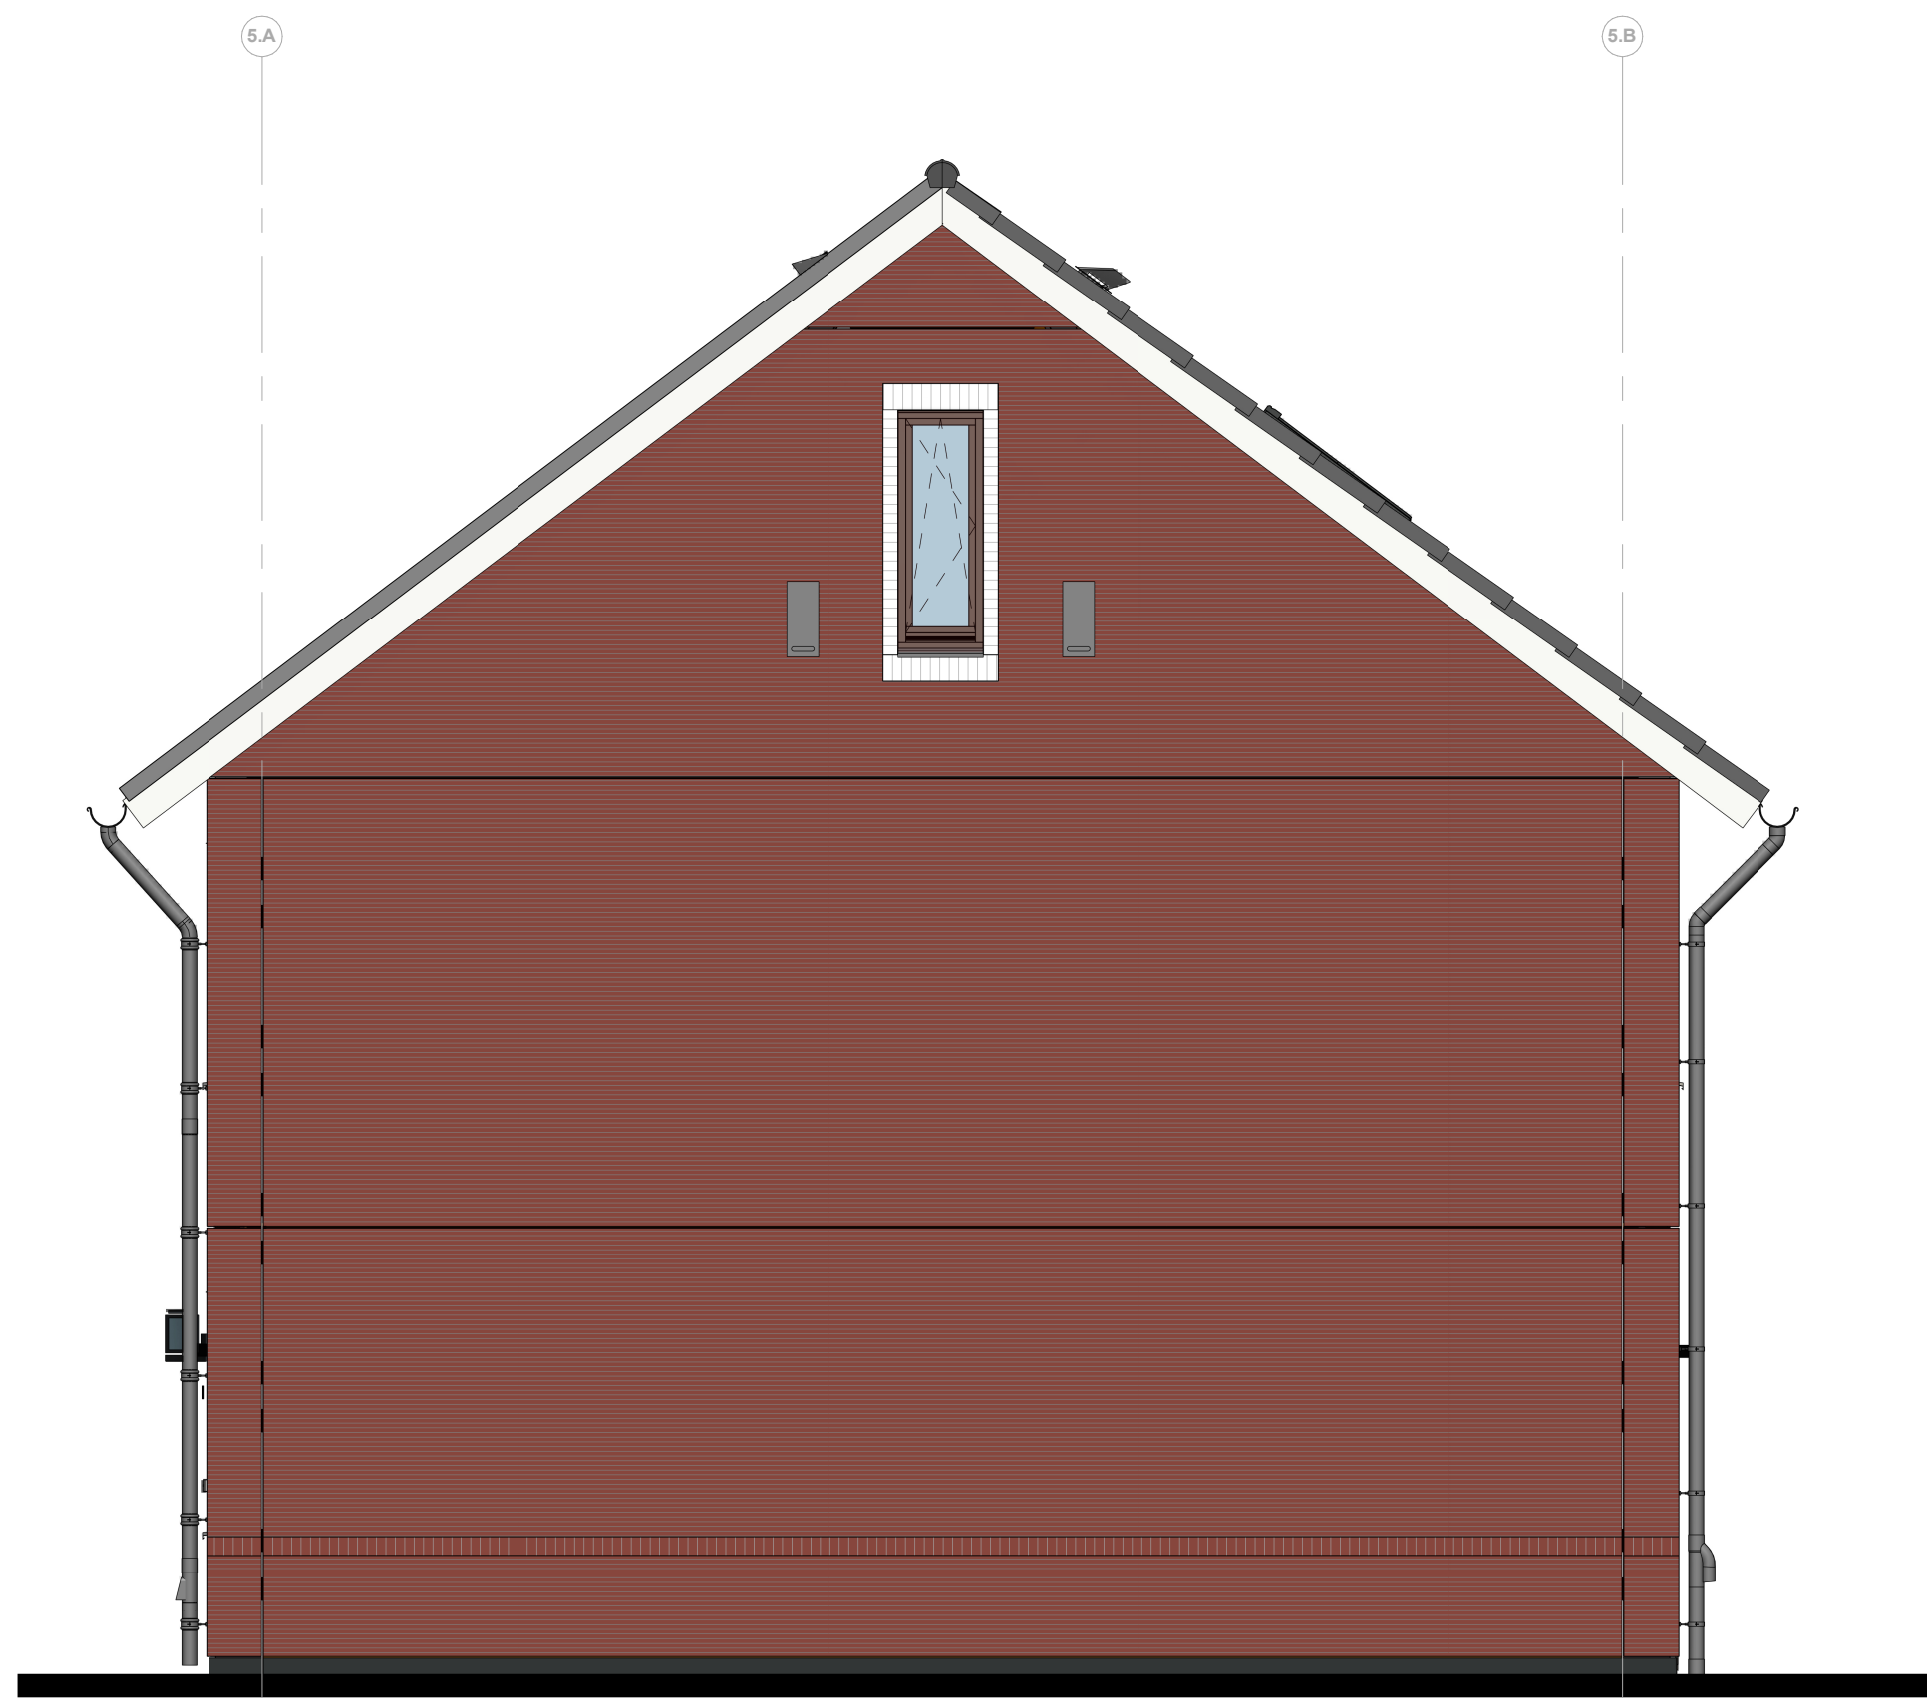


Bouwblok 5
Bouwnummer: 031
Module type - positie: L - links

Rechter zijgevel

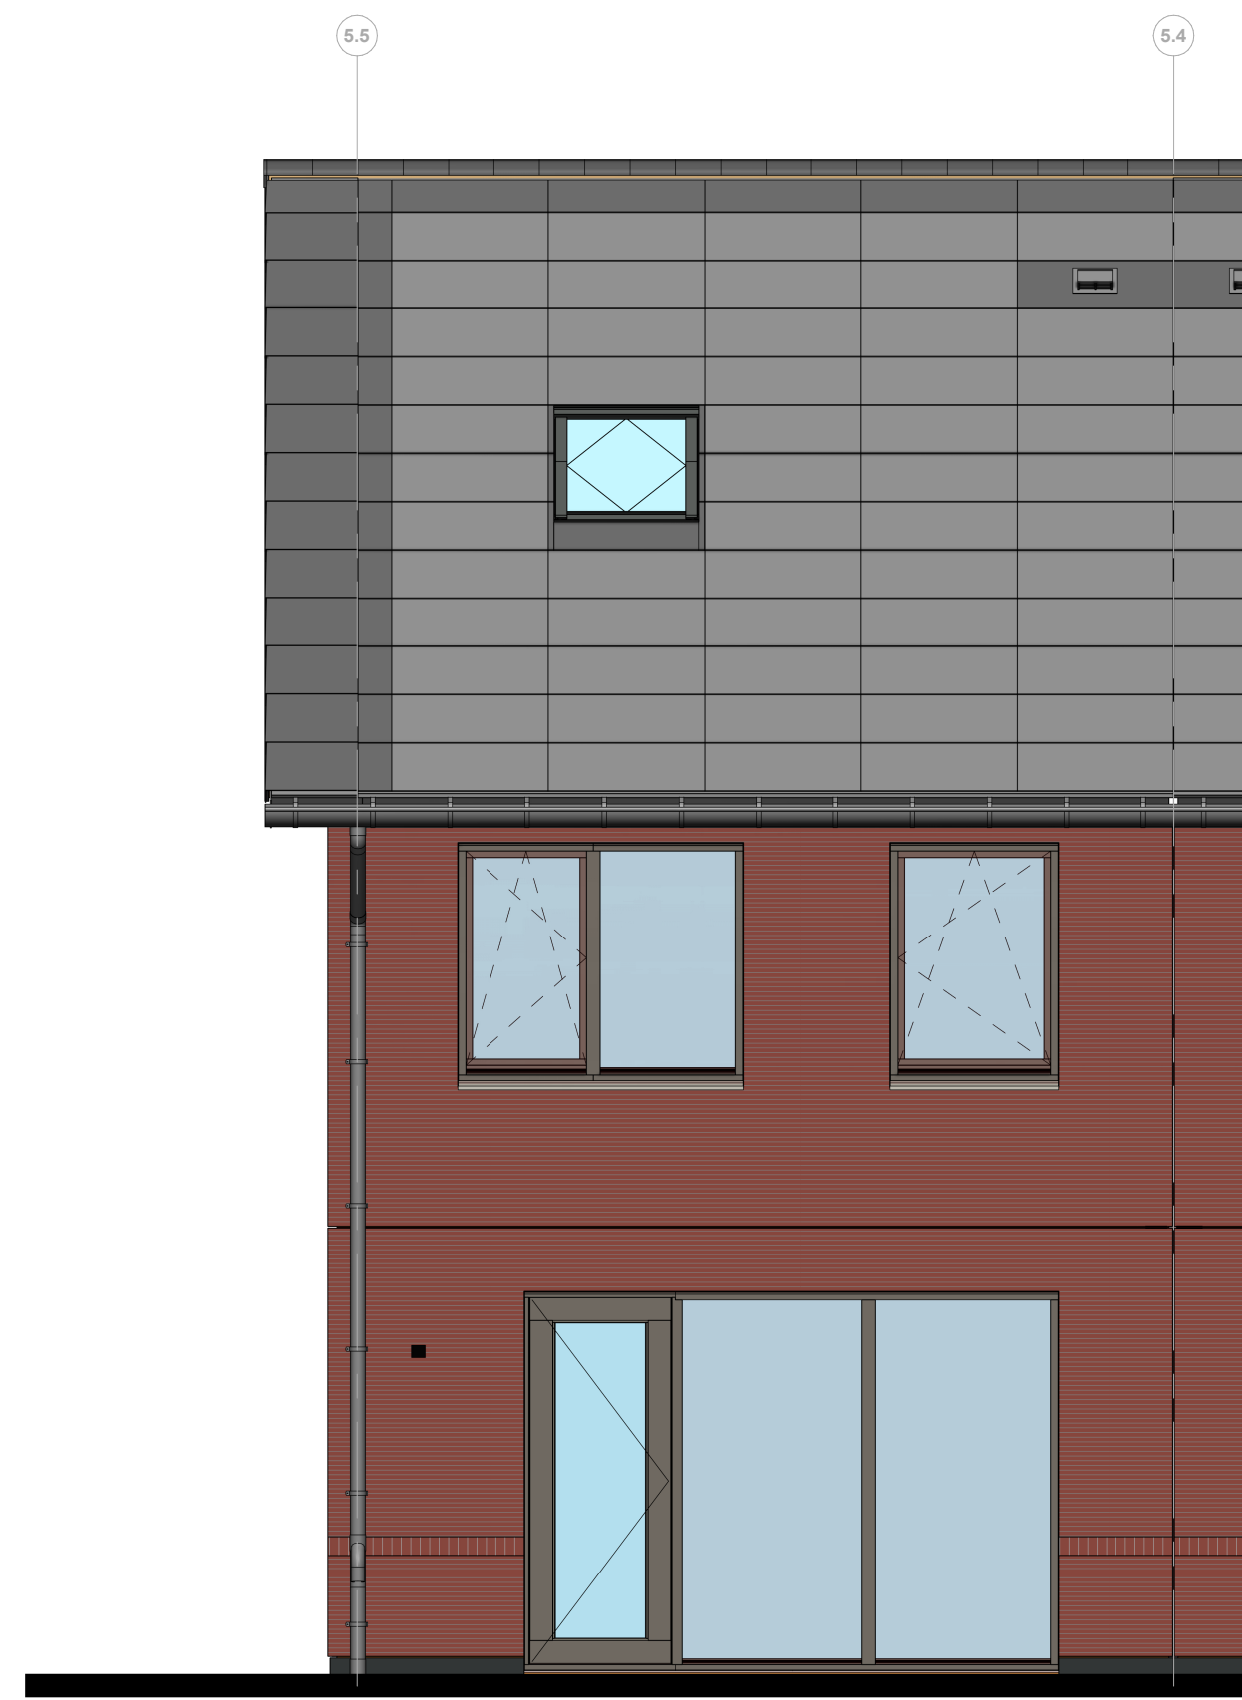


Bouwblok 5
Bouwnummer: 031
Module type - positie: L - links

Achtergevel

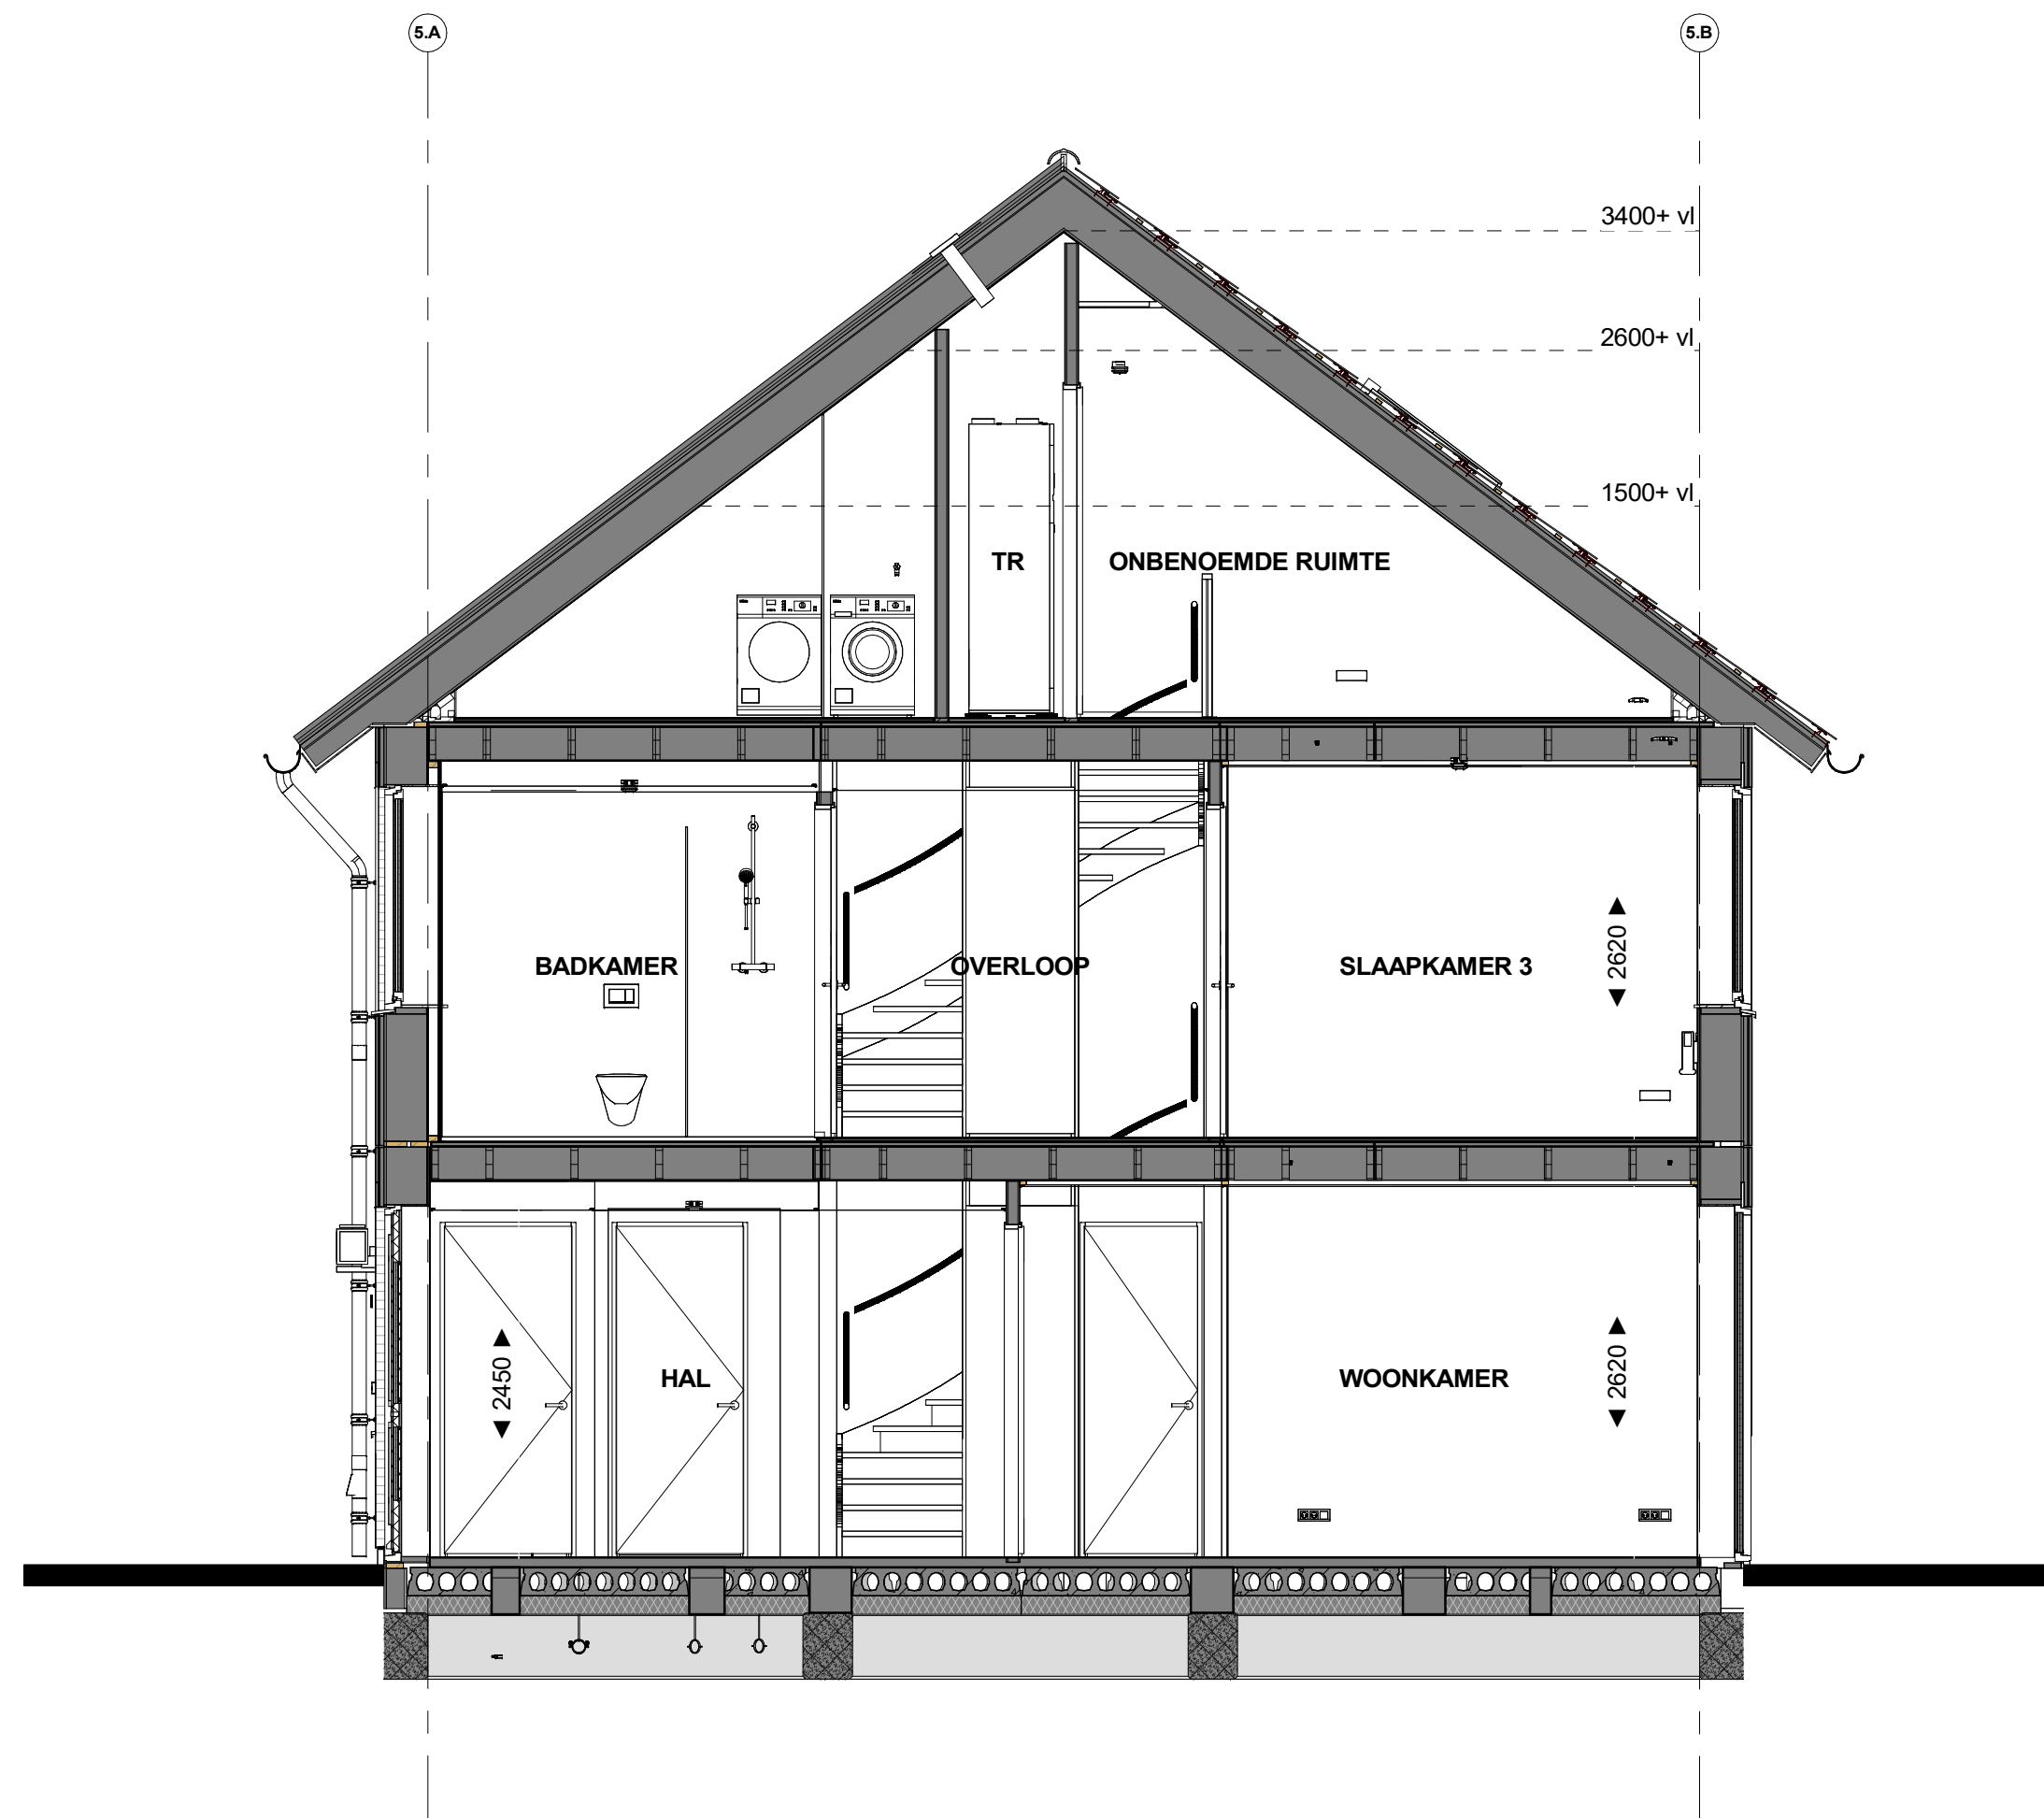


Doorsnede B31

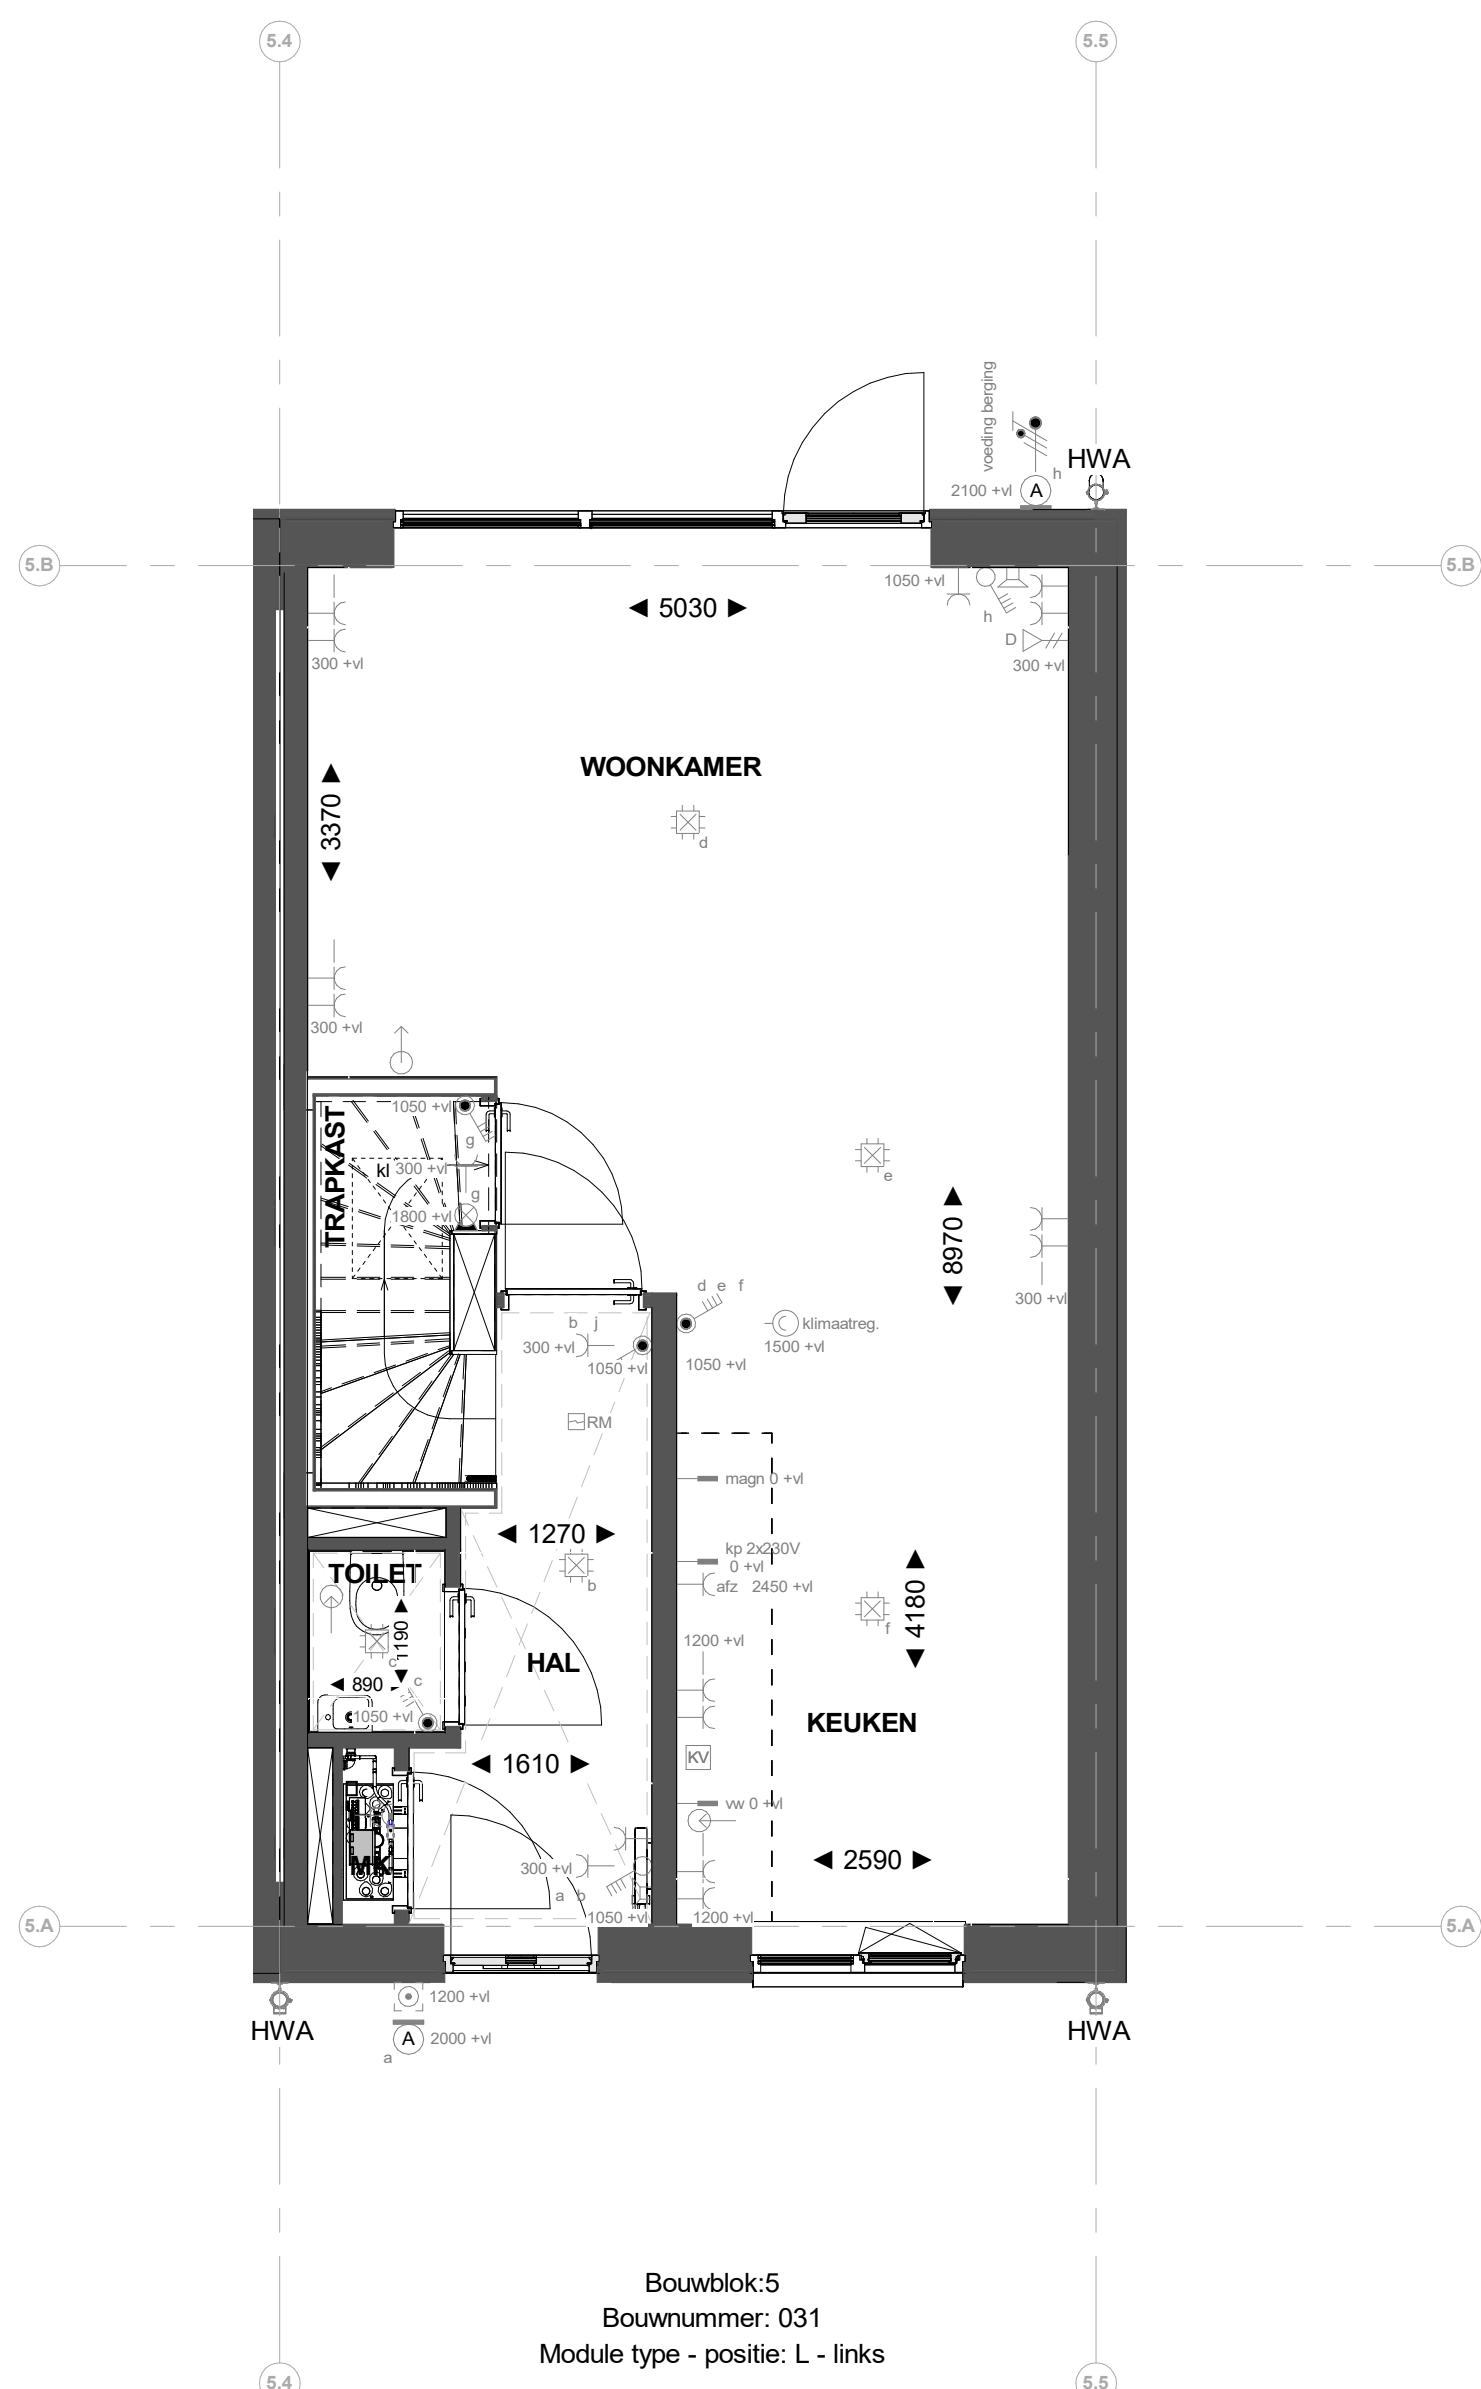


Bouwblok 5
Bouwnummer: 031
Module type - positie: L - links

Begane grond

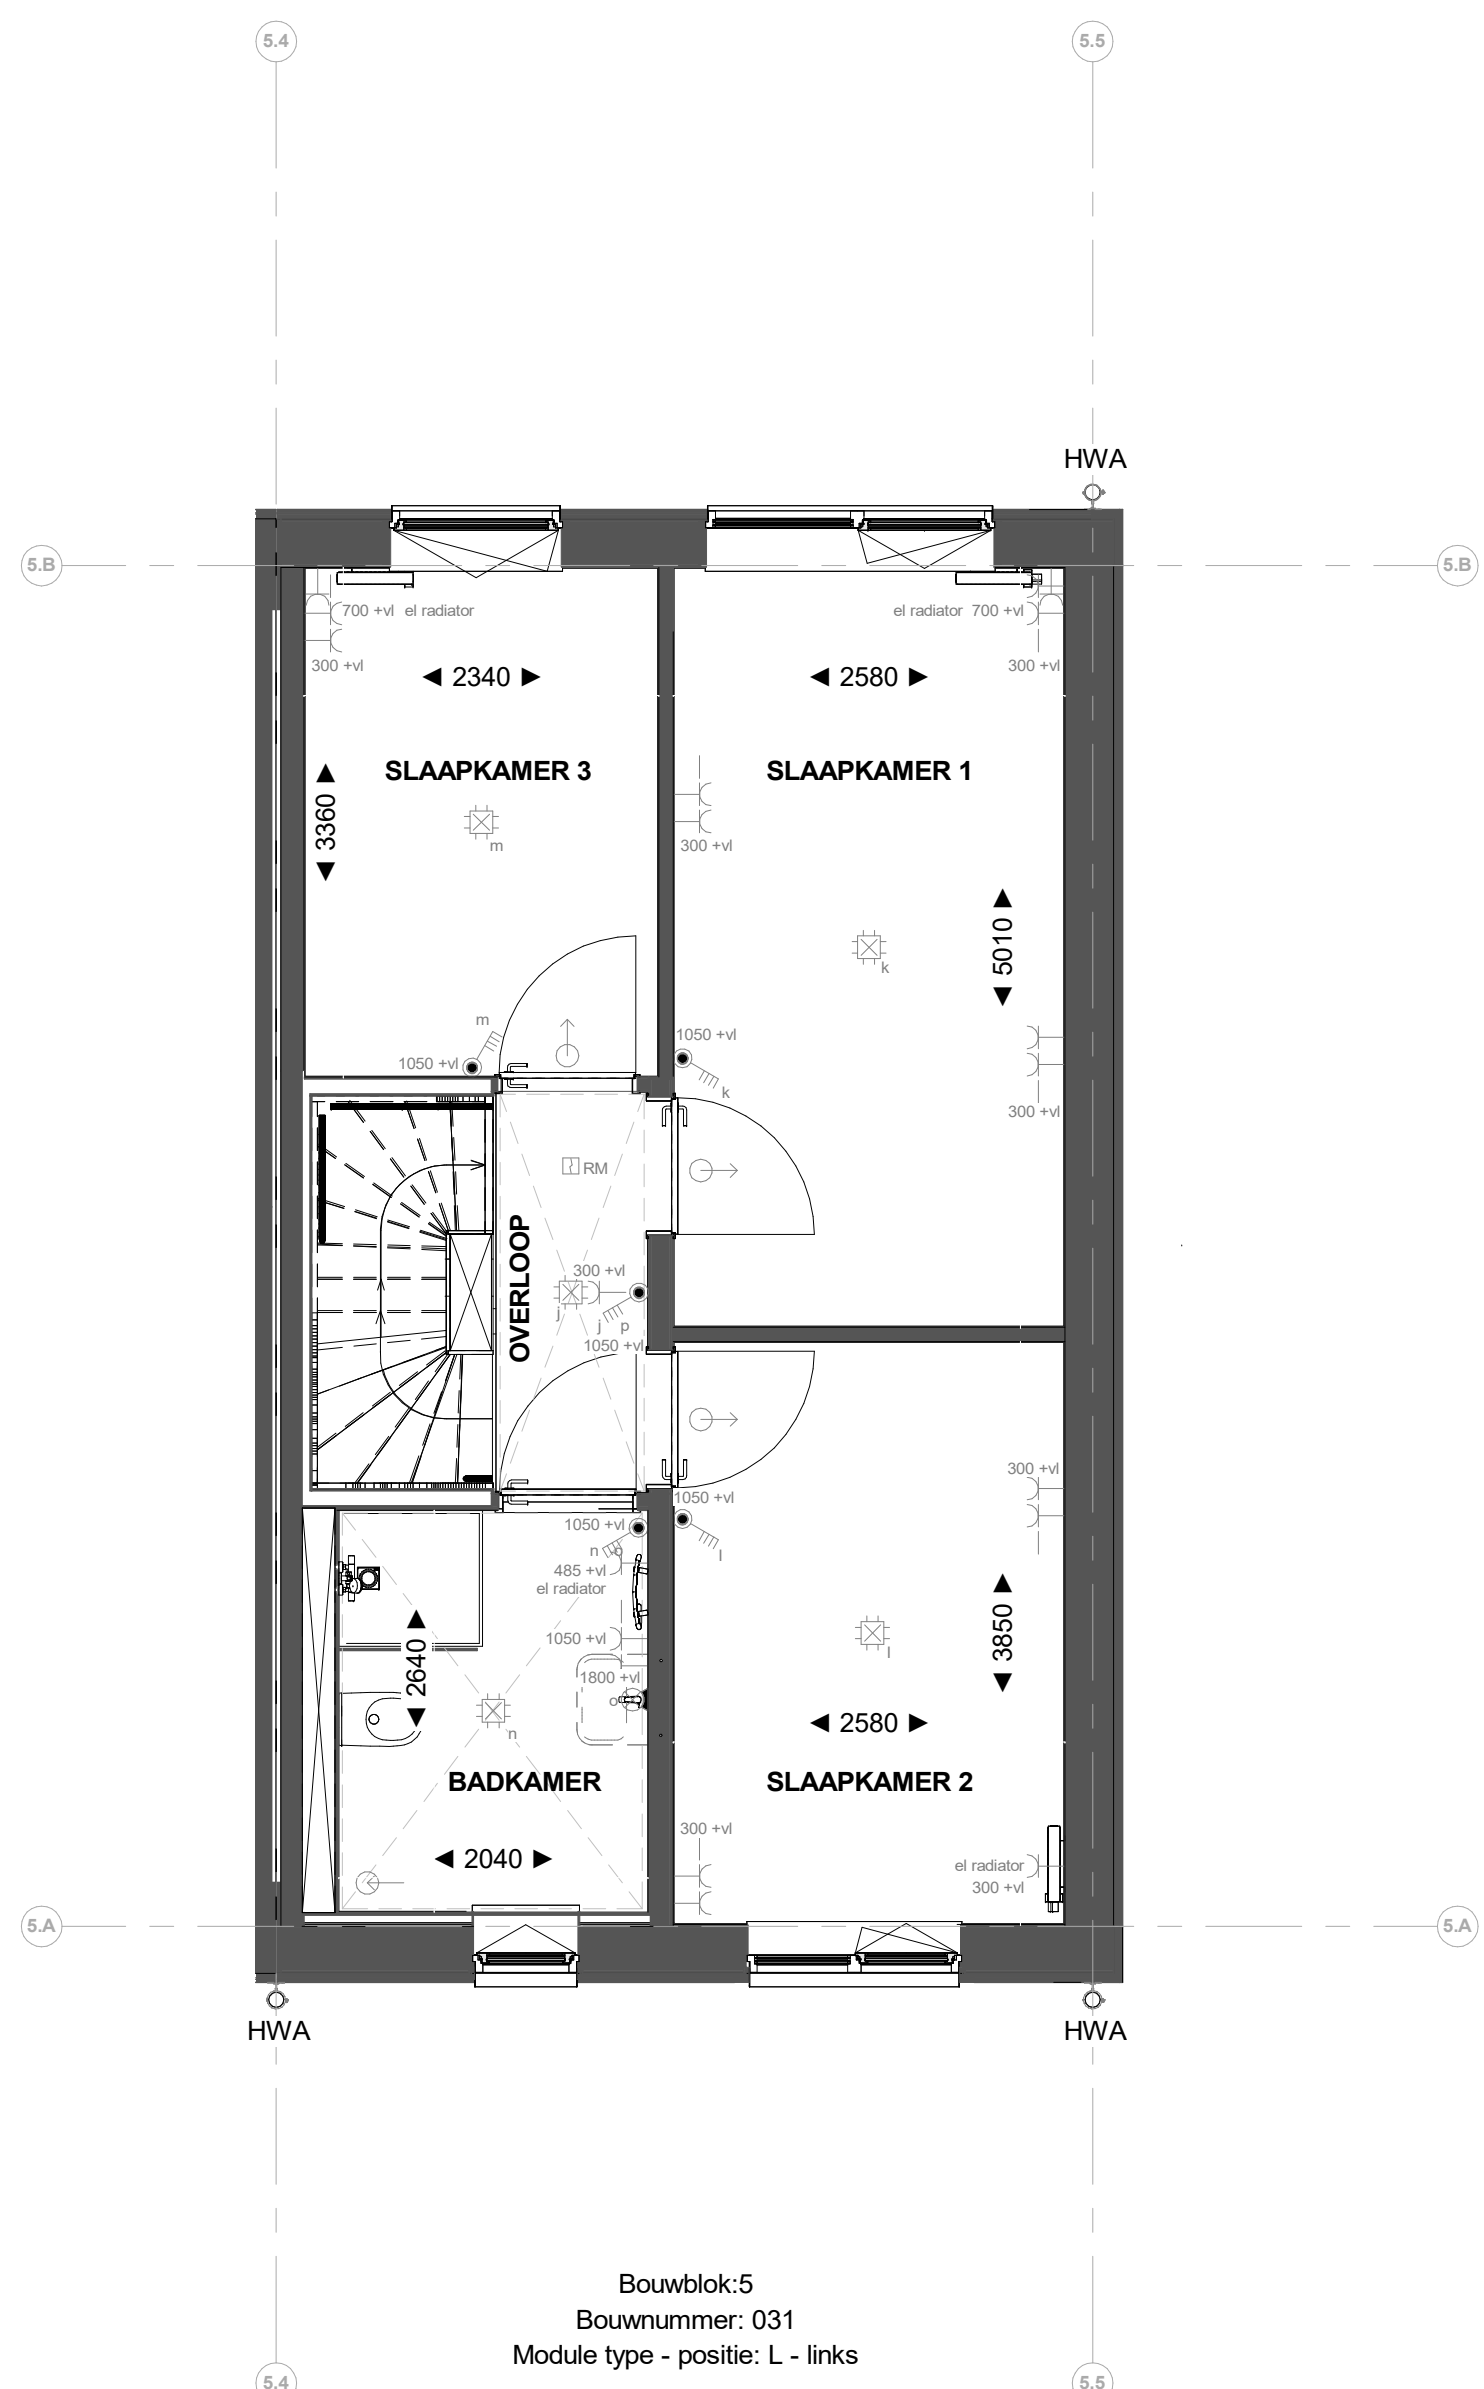


Bouwblok 5
Bouwnummer: 031
Module type - positie: L - links

1e verdieping

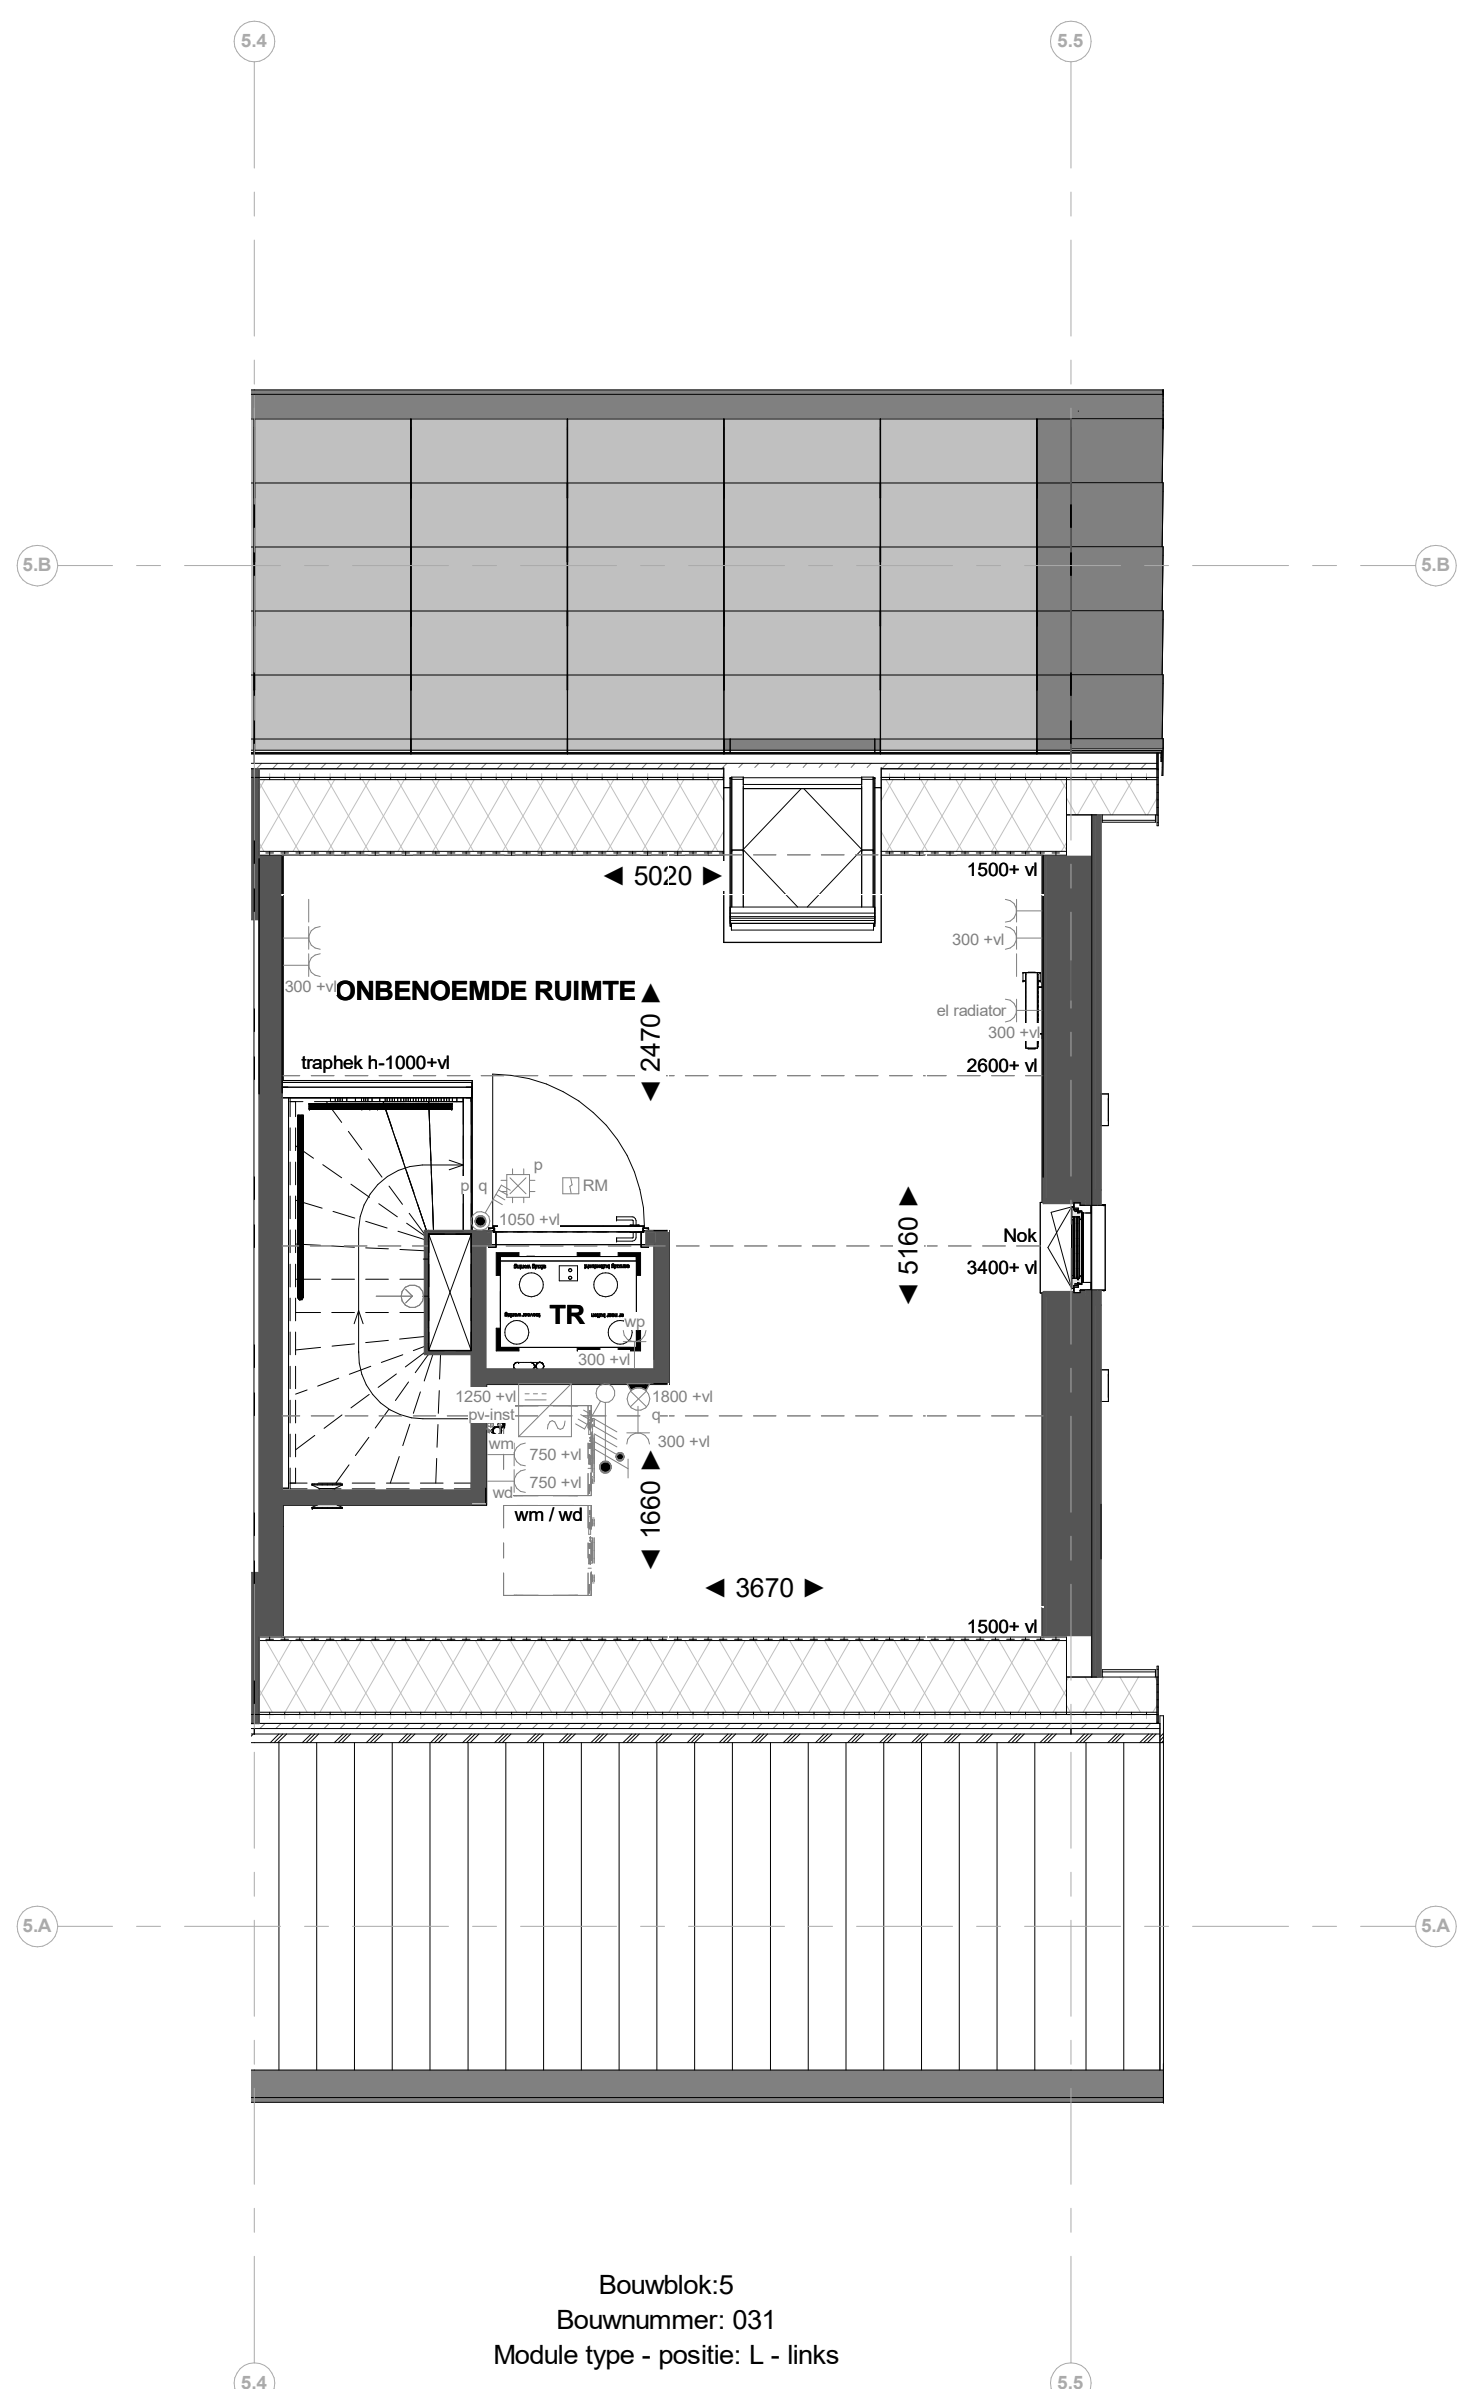

Bouwblok 5
Bouwnummer: 031
Module type - positie: L - links

2e verdieping

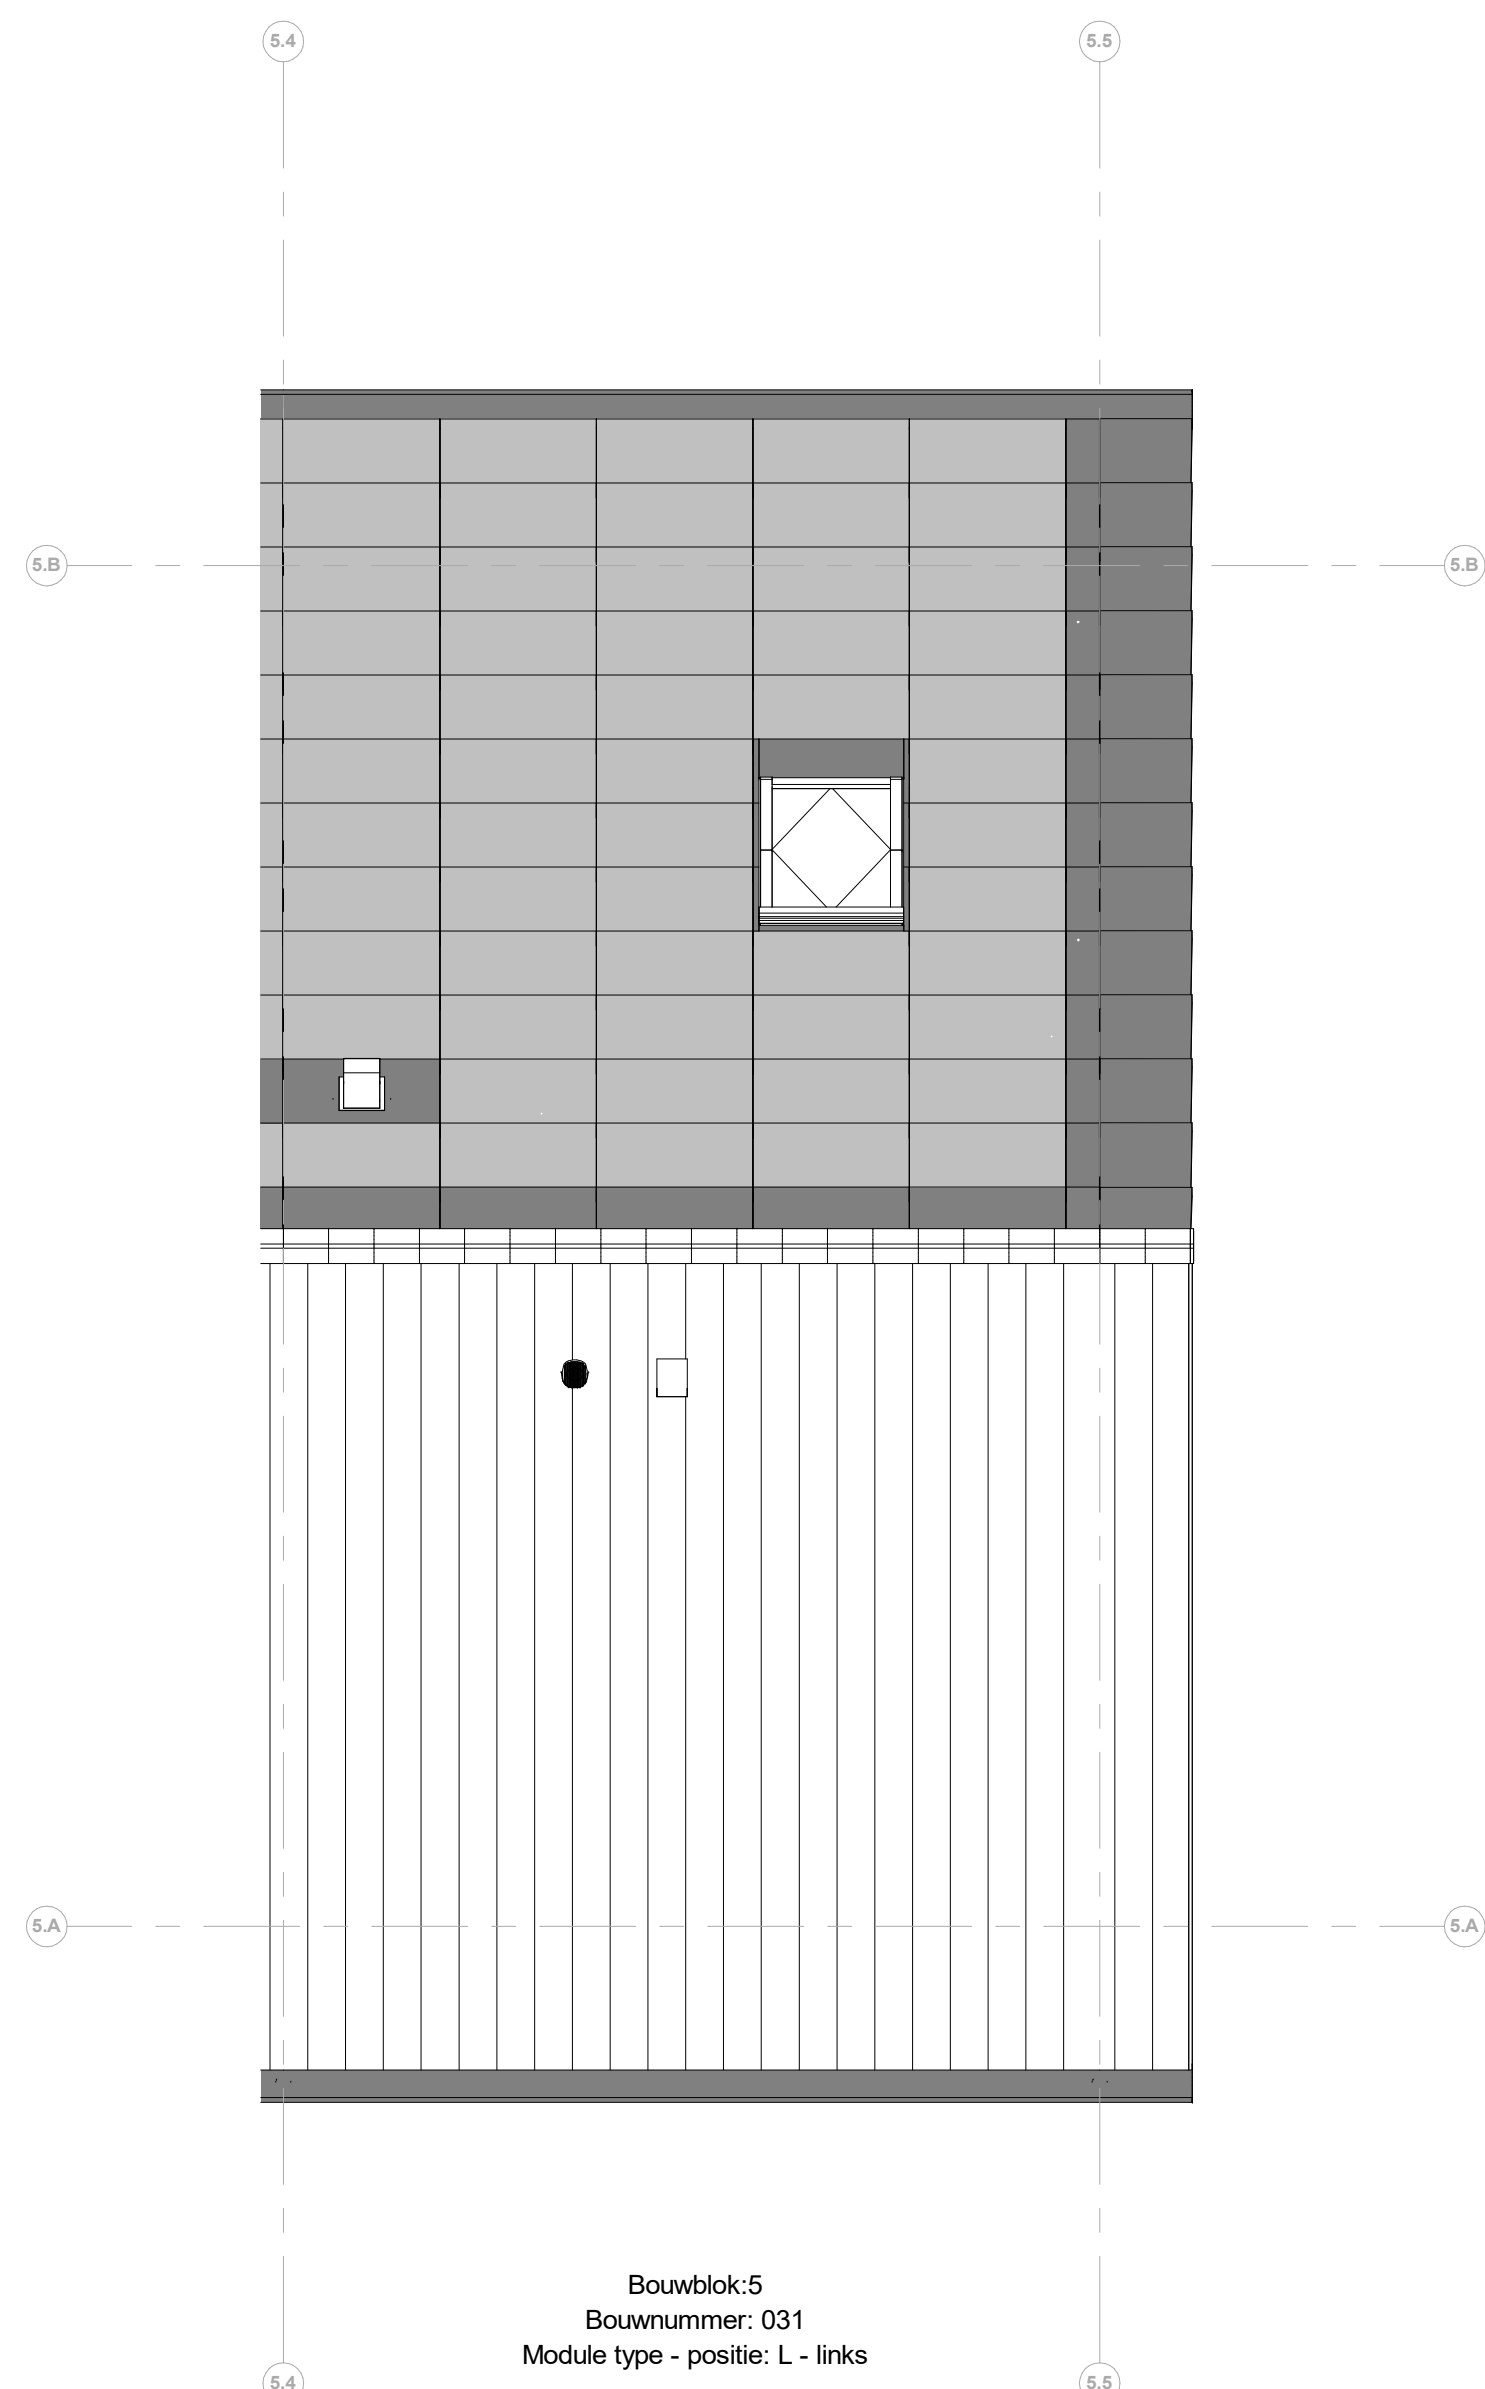

Bouwblok 5
Bouwnummer: 031
Module type - positie: L - links

Dakaanzicht

Renvooi installaties

- Armatuur aansluiting aan buitenrijpe woning op wand, incl. armatuur
- Aansluitpunt t/m armatuur op wand
- Aansluitpunt t/m verlichting
- Drainage sleuf
- Rookmelder, optisch op lichtnet conform NEN 2355
- Klimaatregelaar
- Pulschakelaar, 4-euclid
- Pulschakelaar, 4-euclid uitgerust met verplaatsbare schakelaar
- Wandcontactdoos 1-voudig t/m afsluiting van de afsluiting
- Wandcontactdoos 1-voudig met beschermingscontact
- Wandcontactdoos 2-voudig met beschermingscontact, waterdicht, verticaal
- Wandcontactdoos 2-voudig met beschermingscontact en blindplaat
- Wandcontactdoos 2-voudig met beschermingscontact en pulschakelaar 4-euclid
- Wandcontactdoos 2-voudig met beschermingscontact en 2-voudig data-aansluitpunt algemeen
- Wandcontactdoos 2-voudig met beschermingscontact en bedrade voorziening voor 2-voudig data-aansluitpunt, niet algemeen
- Buizen t/m deelsleuf en pulschakelaar 4-euclid en wandcontactdoos 1-voudig met beschermingscontact
- Bedrade voorziening keukenapparatuur
- Centrale aansluiting
- Verdelingskabel
- Centrale aansluiting
- Hoofdschakelaar in meterkast
- Aansluitpunt 1 fase, nul en beschermingscontact
- Aansluitpunt 3 fase, nul en beschermingscontact met verplaatsbare t/m poort
- Omvormer PV-installatie
- Optisch-elektronische radiator
- Inbouwinstallatie
- Afsluitpunt installatie
- Buizenkast
- Schroefpunt

Renvooi Bouwkundig

- Kapconstructie
- Verlaagd plafond 2450 + v
- Douchecabine
- Fenster
- Wastafel
- WM = opstelplaats wasmachine
WV = opstelplaats wasdroger
- HWA
- Handkruisafvoer
- Mossium dak
- X-mod paneel
- X-mod paneel
- Entree symbool
- Koppluk

*Maatvoering op de tweede verdieping onder het schuine dak, is gemeten vanaf 1500+vl.

heijmans

PROJECT
45 woningen | Appelgaard te Hellevoetsluis
OPDRACHTGEVER
Heijmans Vastgoed
PAGE
Omgevingsvergunning
OMSCHRIJVING
Verkooptekening B031

GETEKEND DATUM
THE 03-06-2025
GEWILDIGD DATUM
AFMETING SCHAAFL
1 : 50
G107197

VK-B031