





Bouwblok 6
Bouwnummer: 032
Module type - positie: L - rechts

Voorgevel

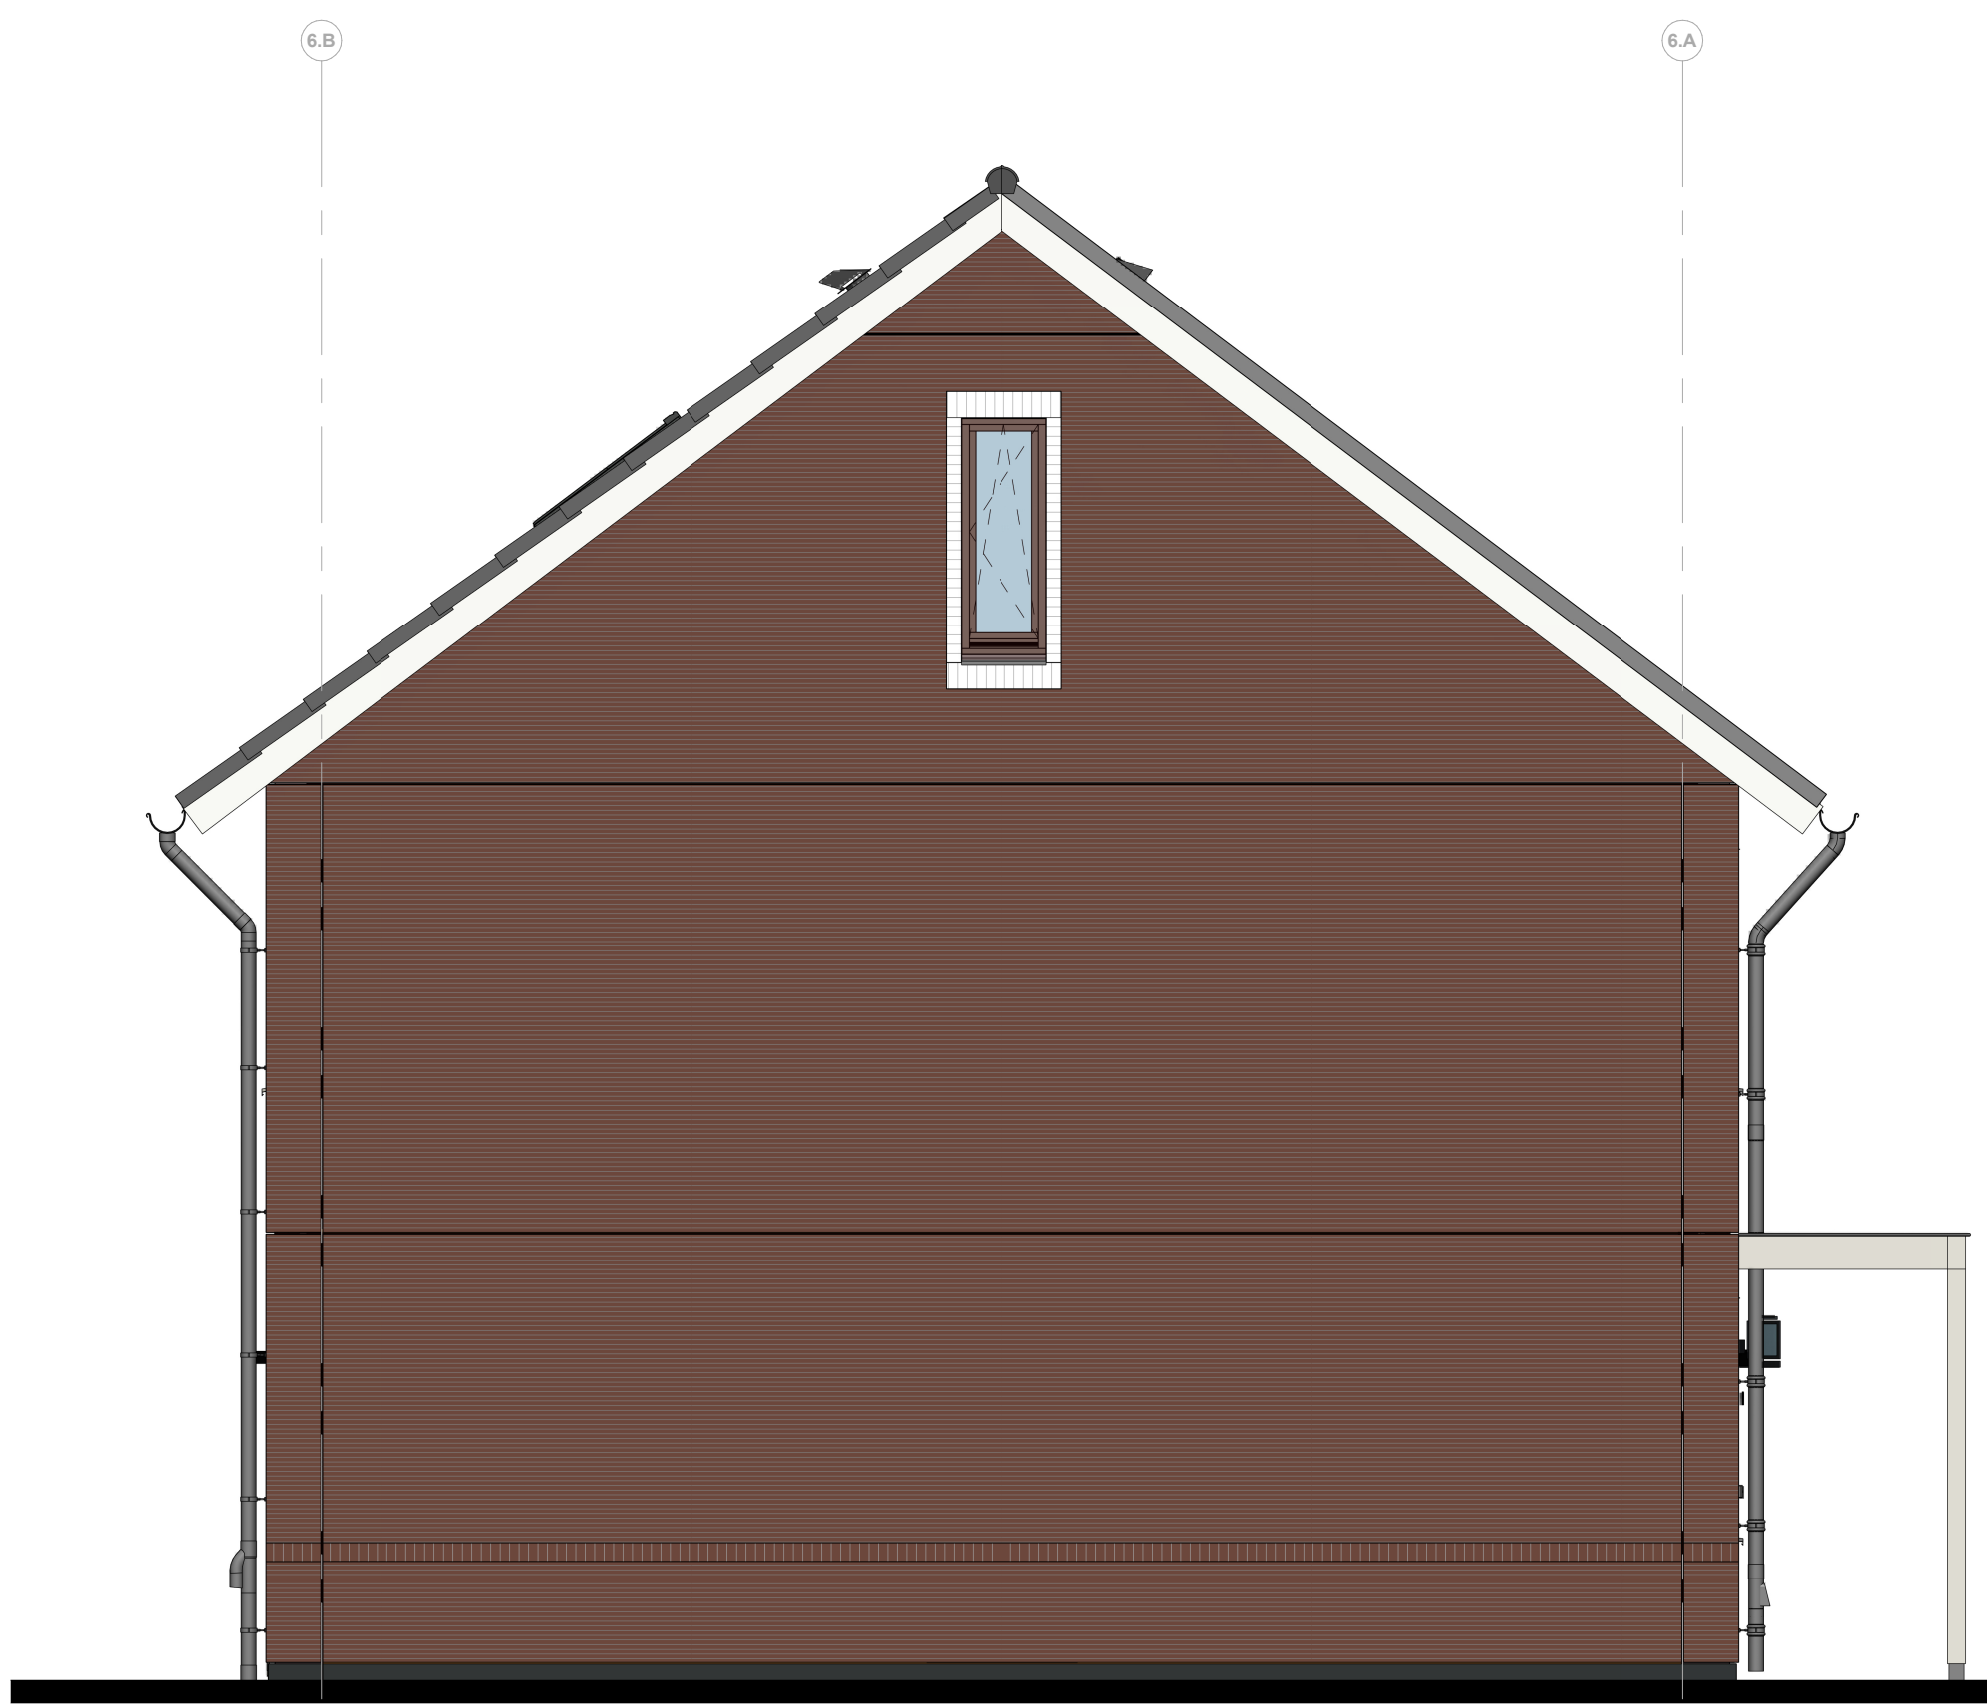


Bouwblok 6
Bouwnummer: 032
Module type - positie: L - rechts

Linker zijgevel

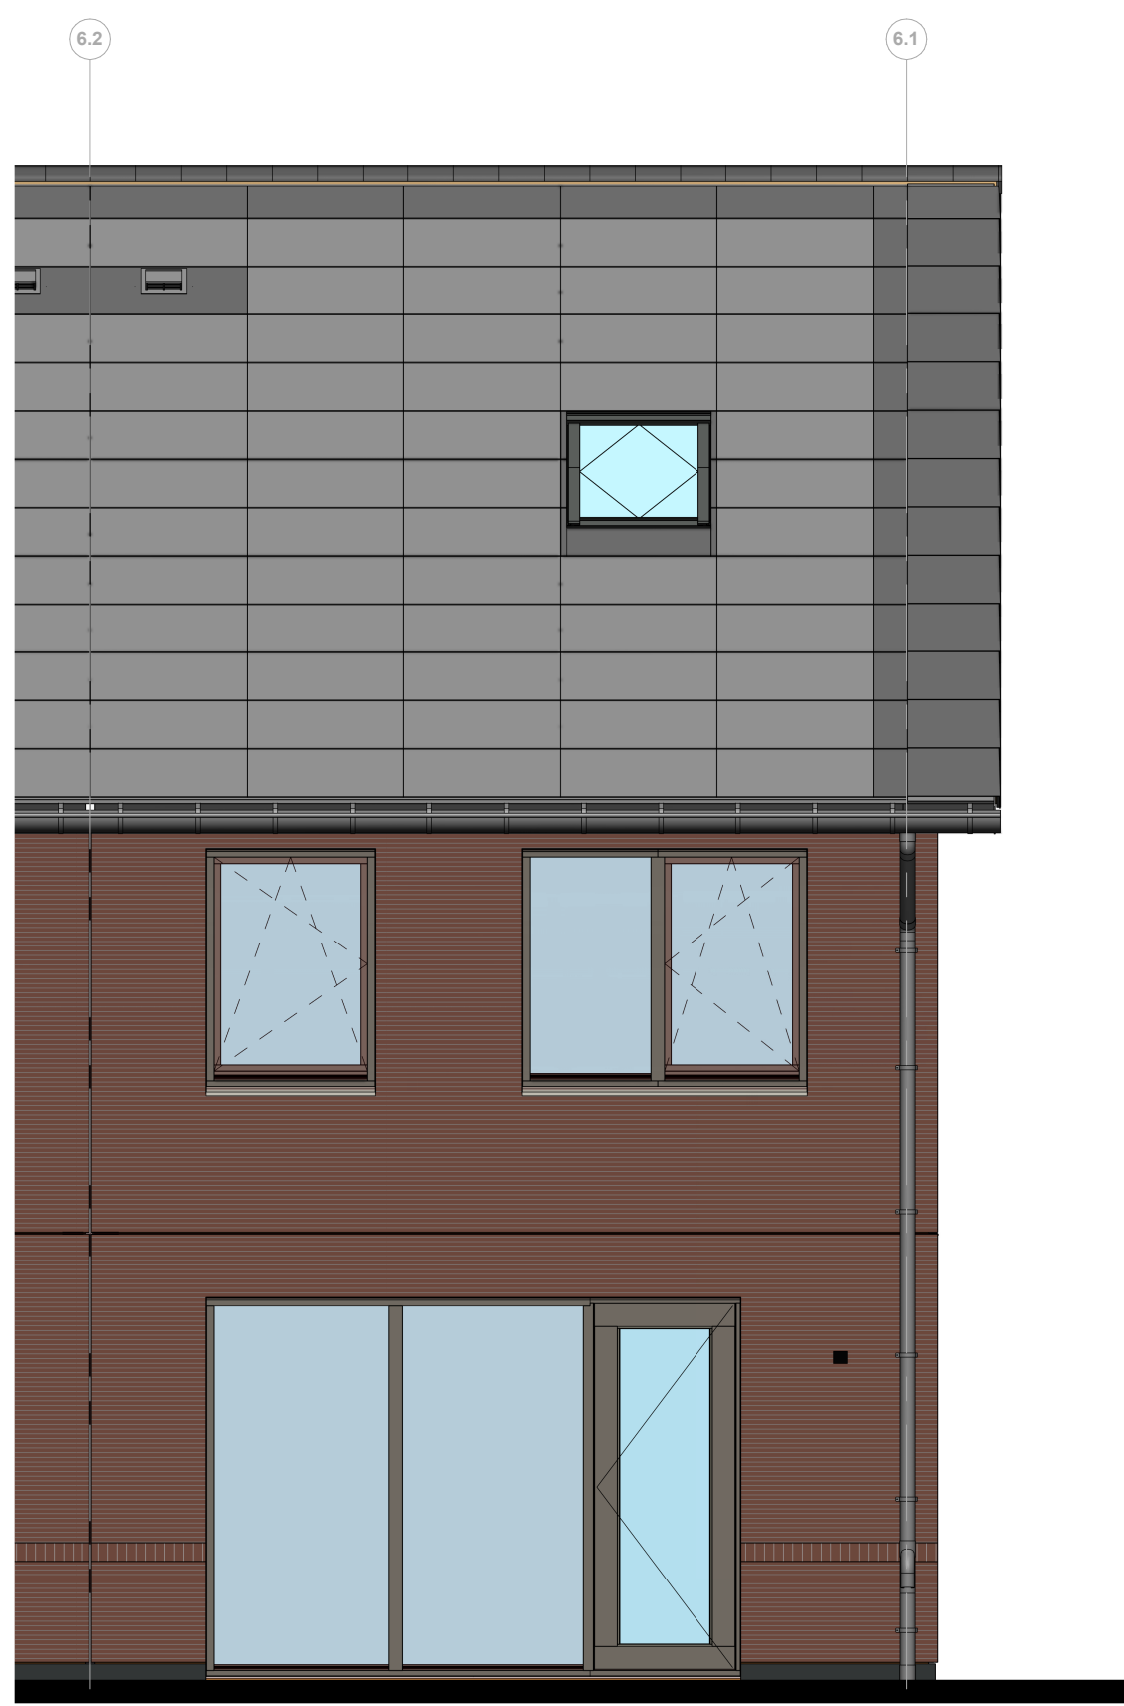


Bouwblok 6
Bouwnummer: 032
Module type - positie: L - rechts

Achtergevel

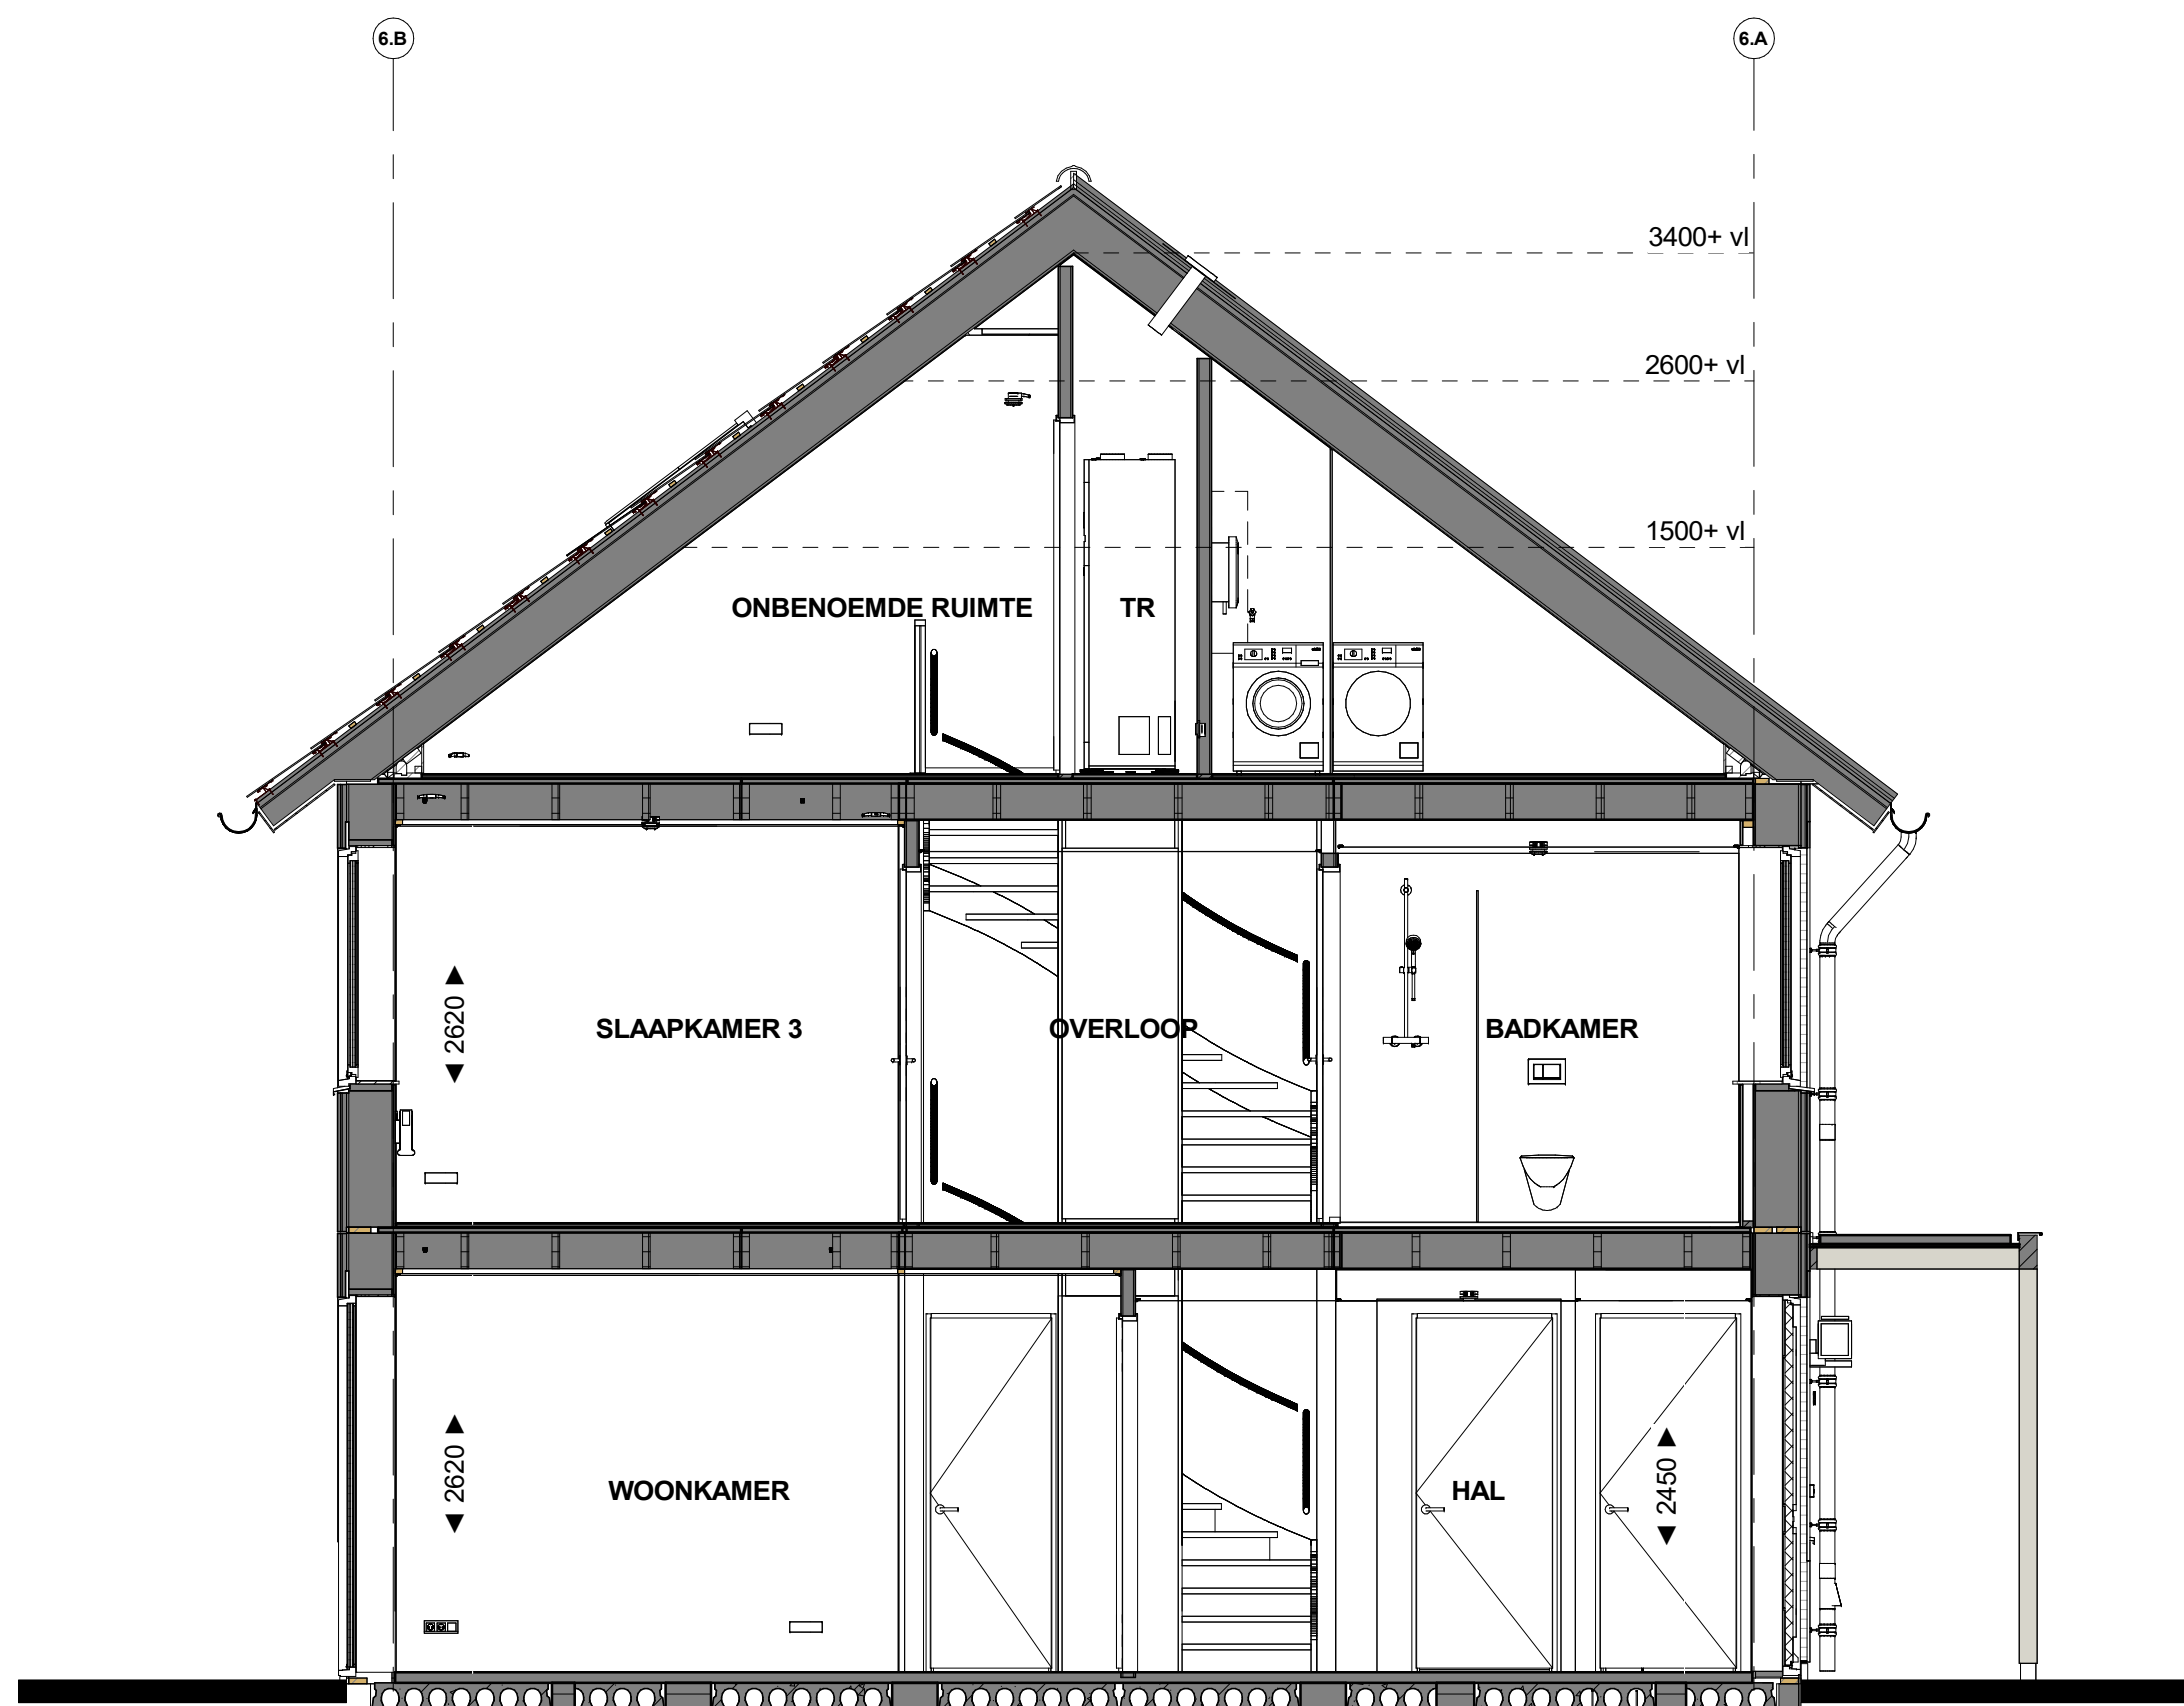


Doorsnede B32

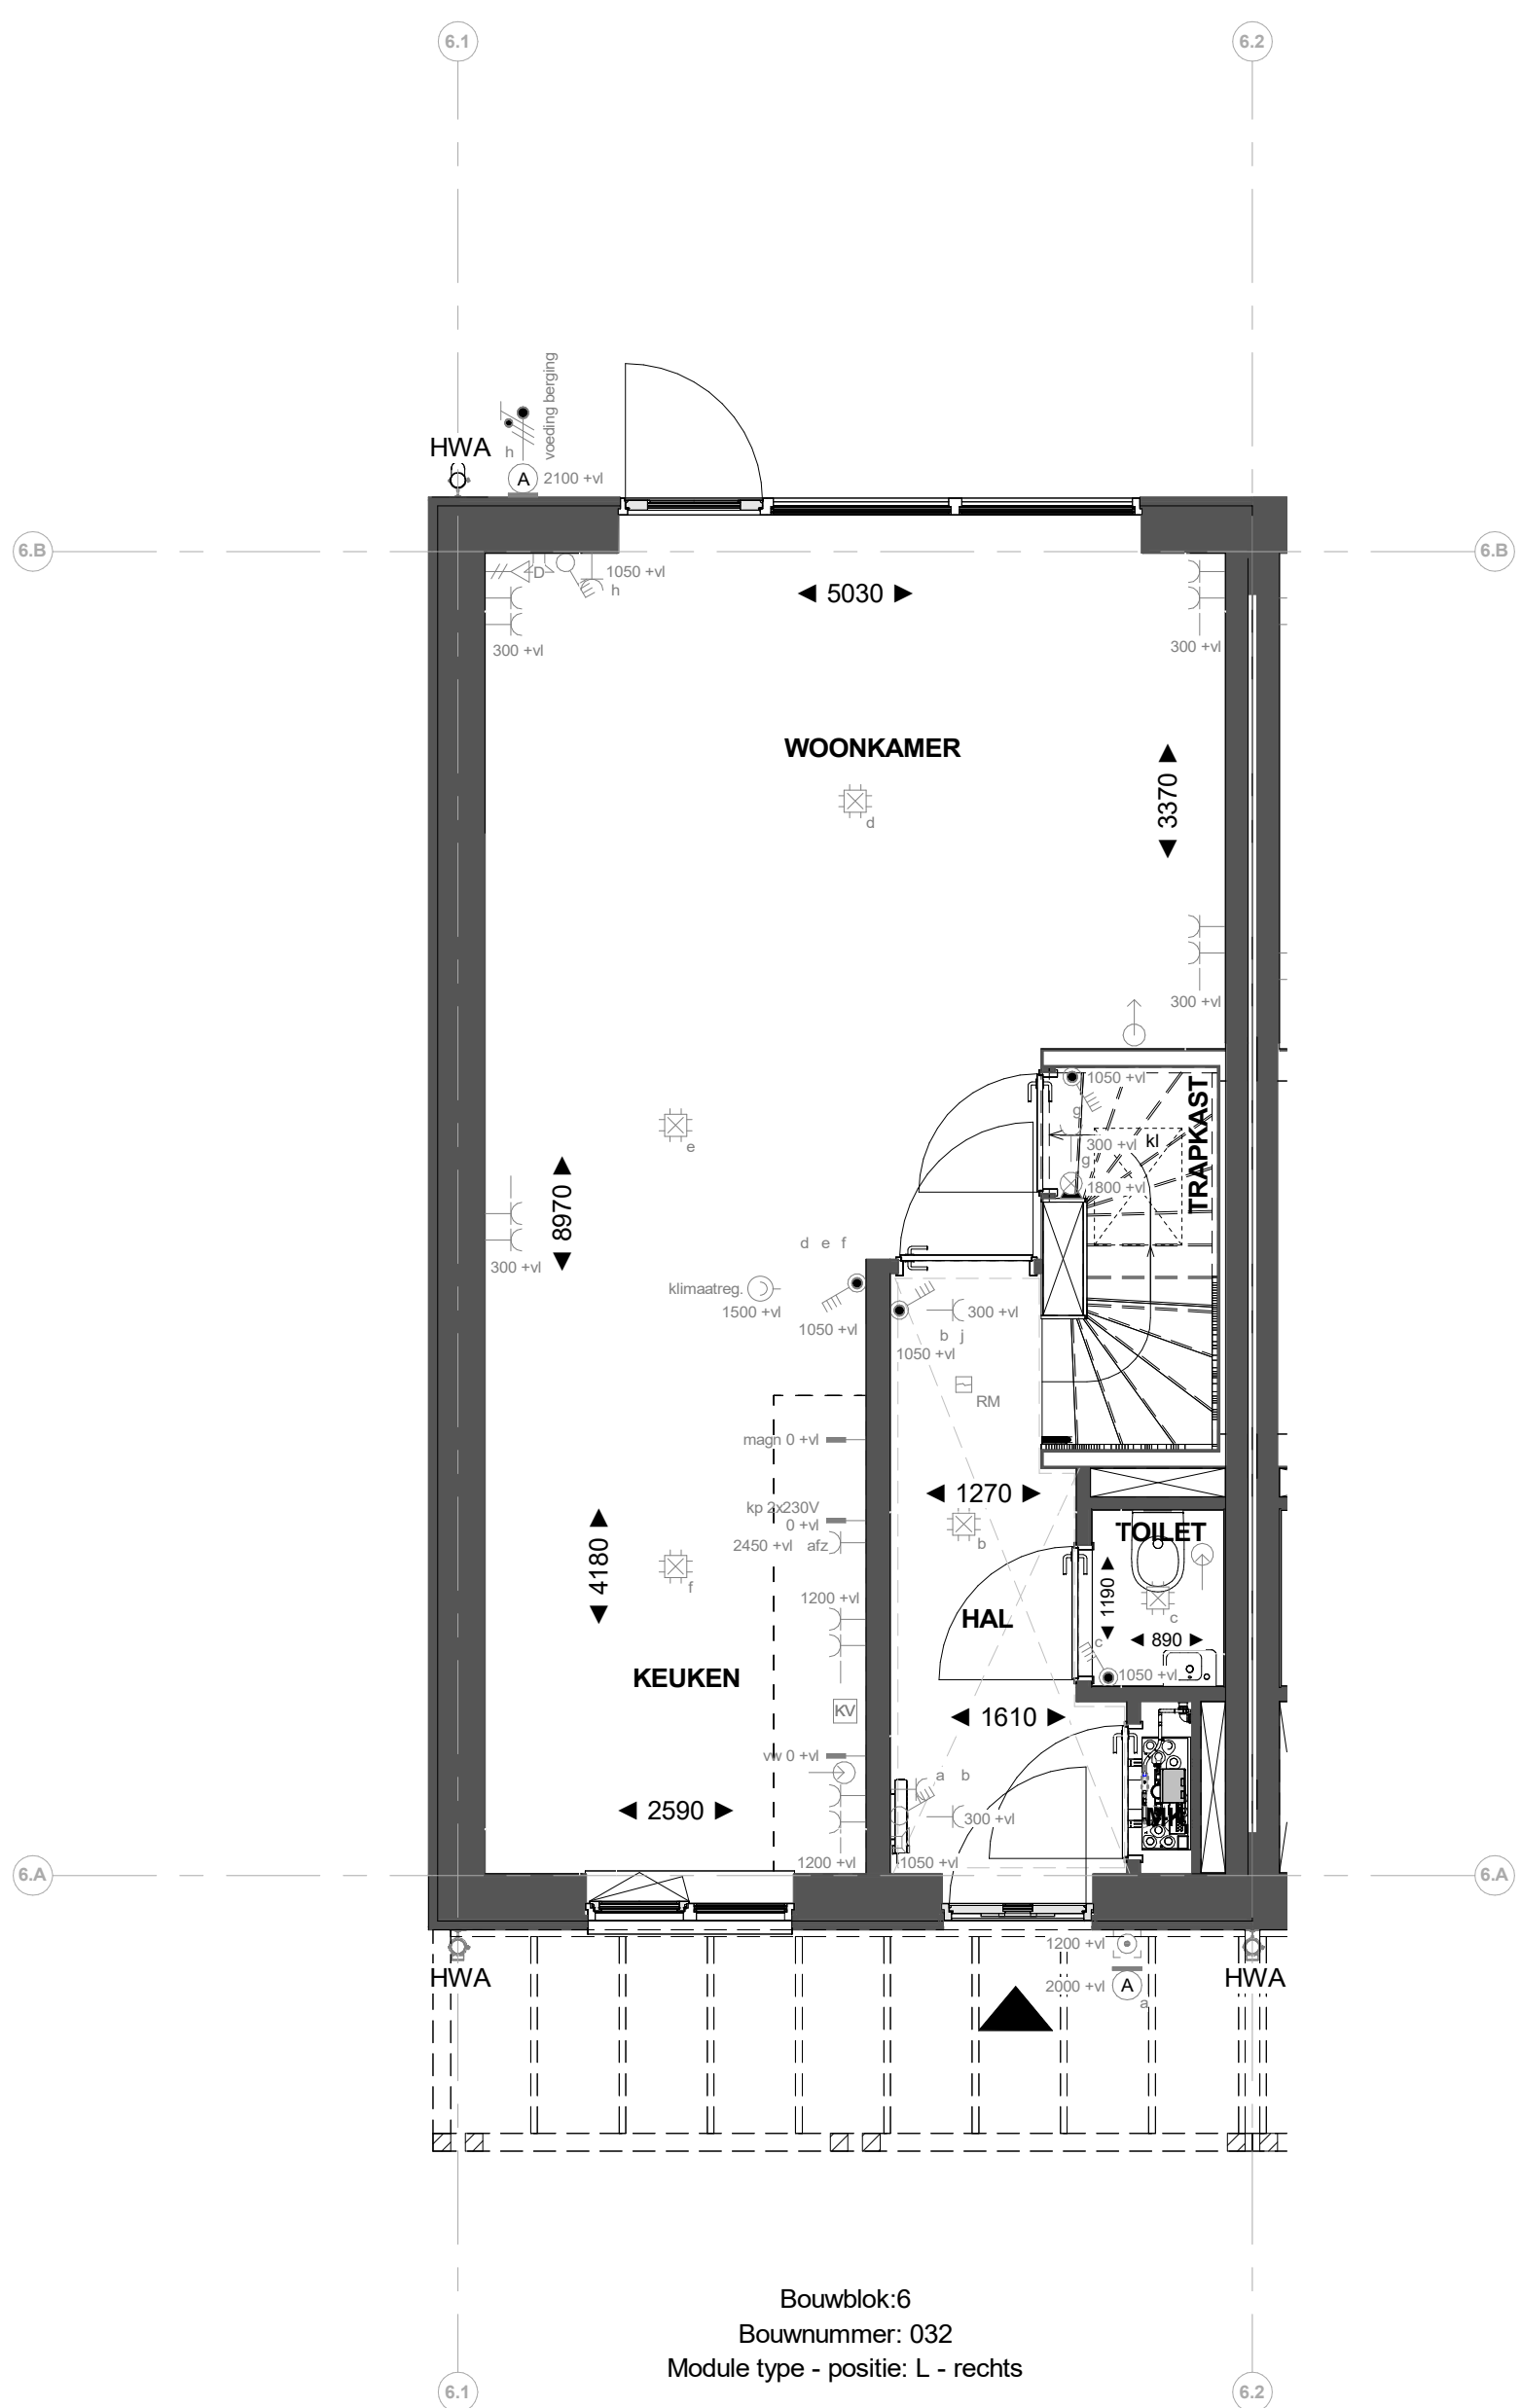


Bouwblok 6
Bouwnummer: 032
Module type - positie: L - rechts

Begane grond

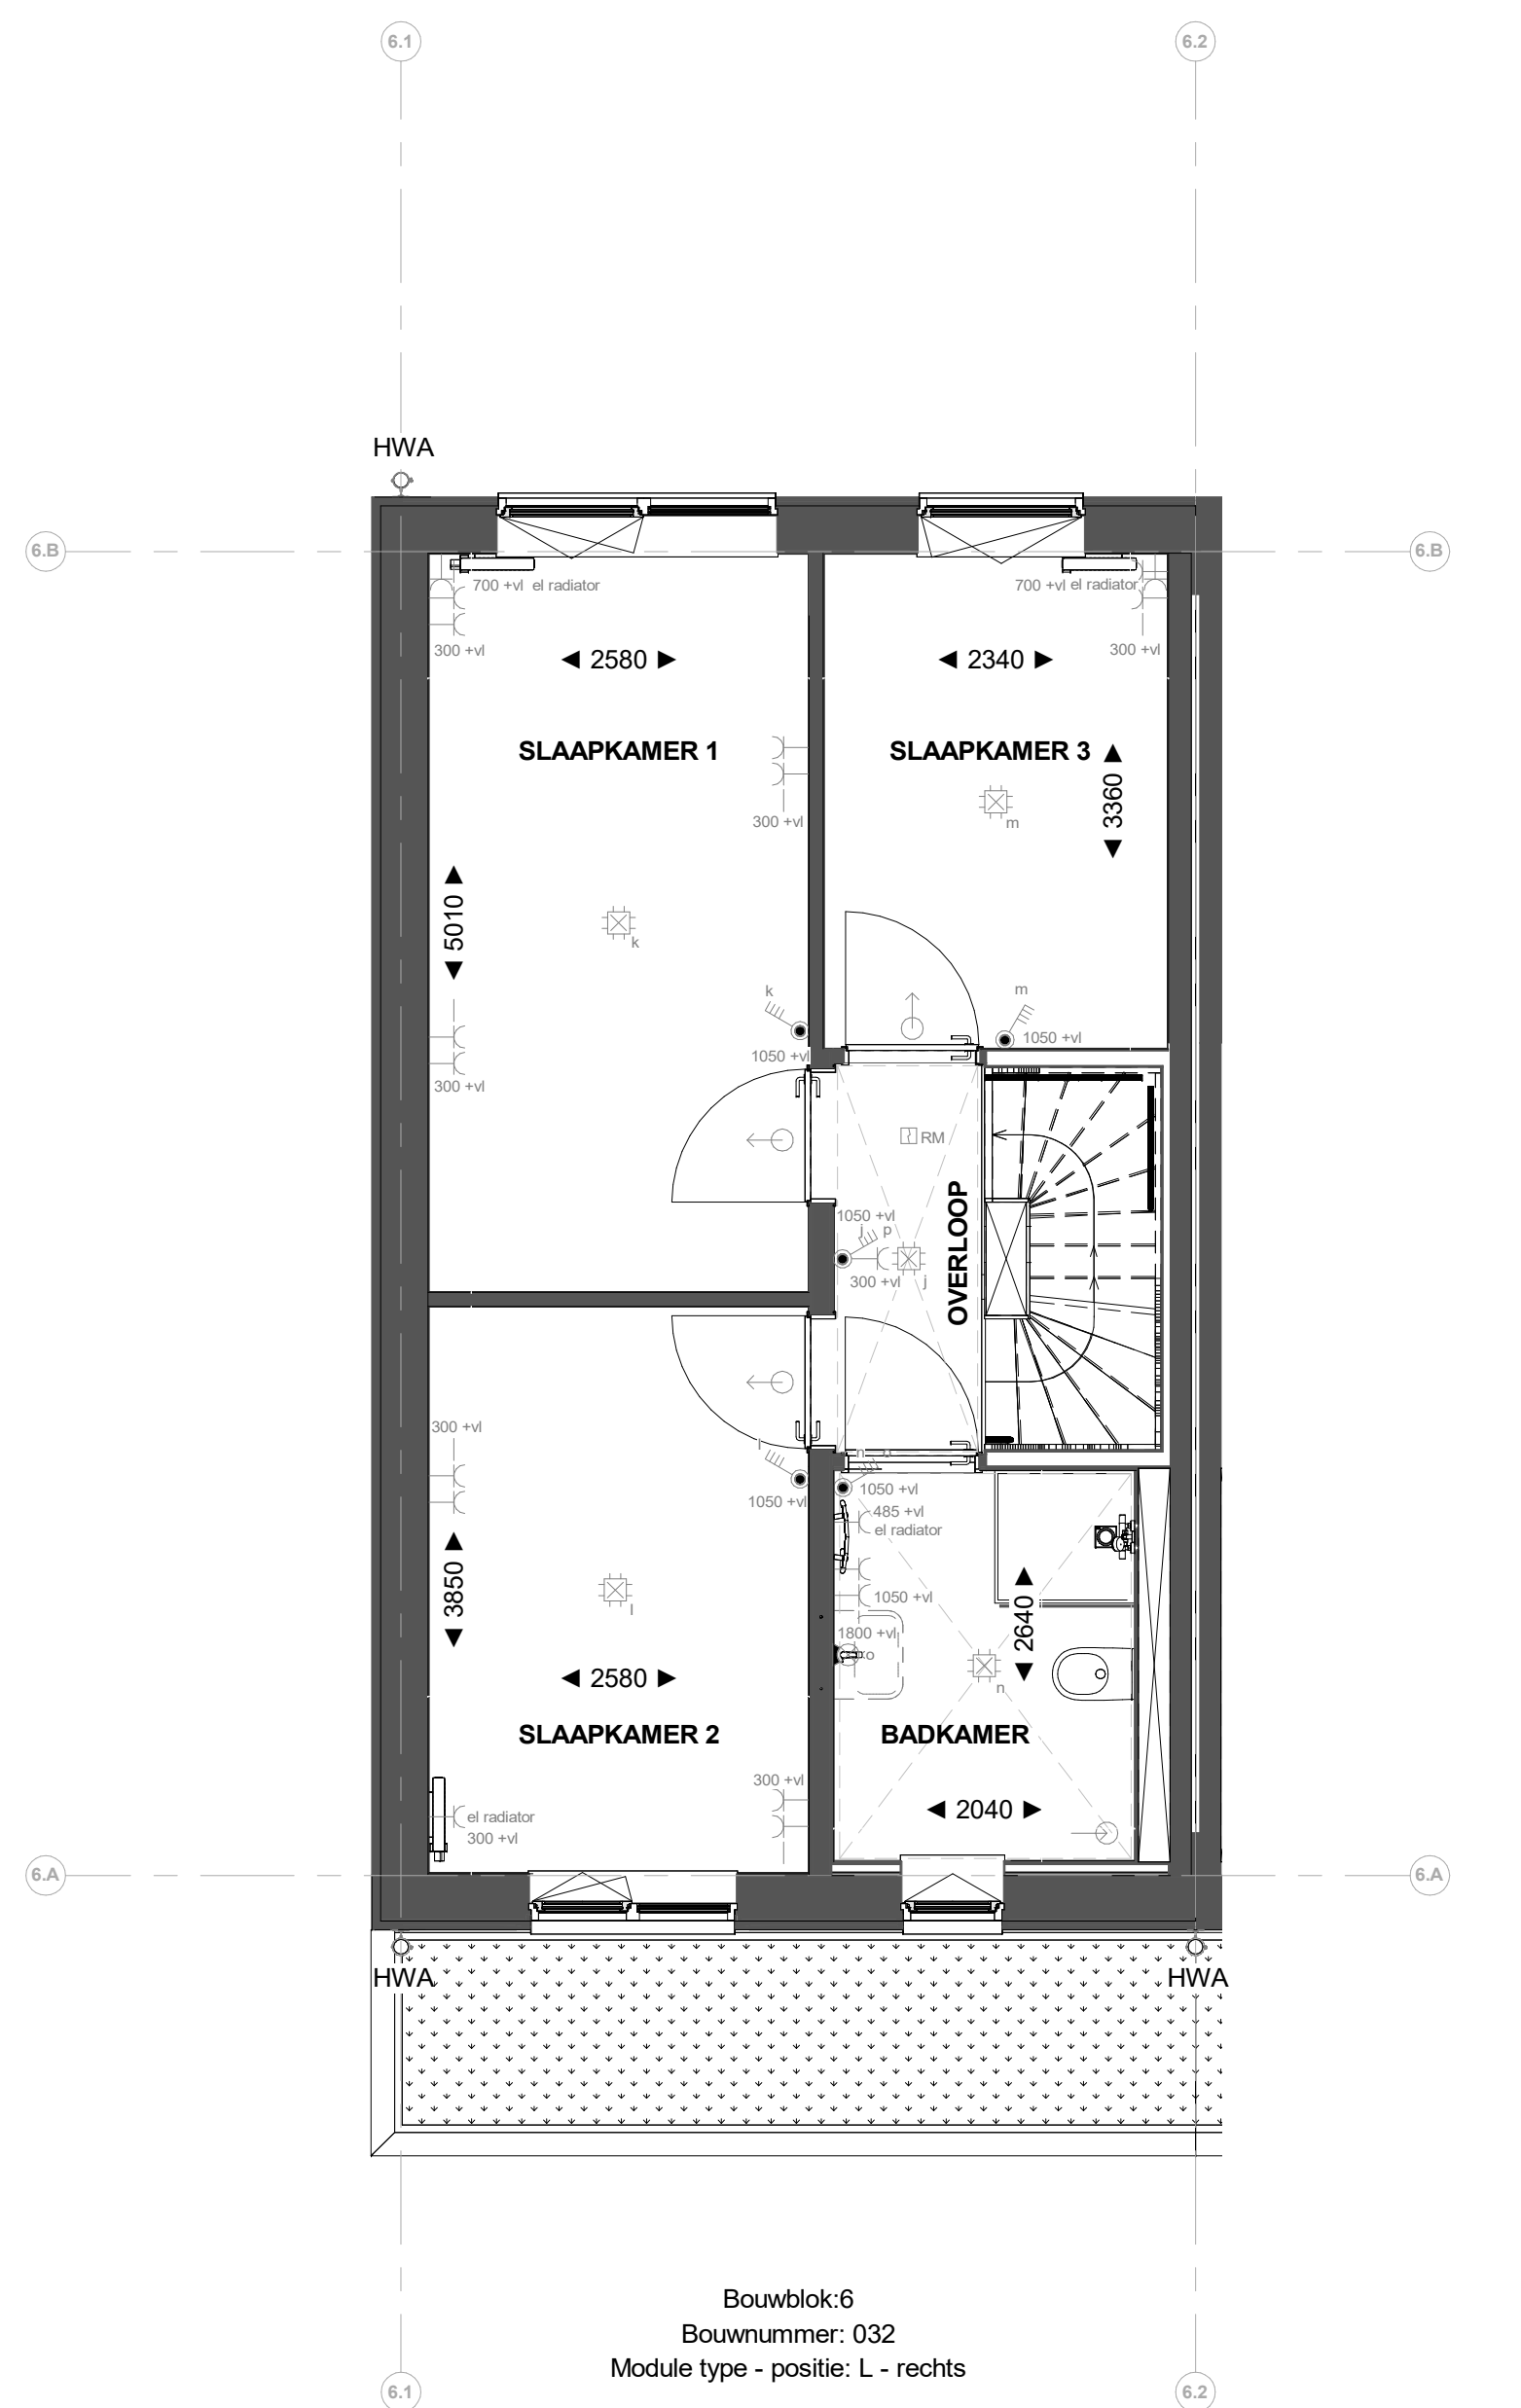


Bouwblok 6
Bouwnummer: 032
Module type - positie: L - rechts

1e verdieping

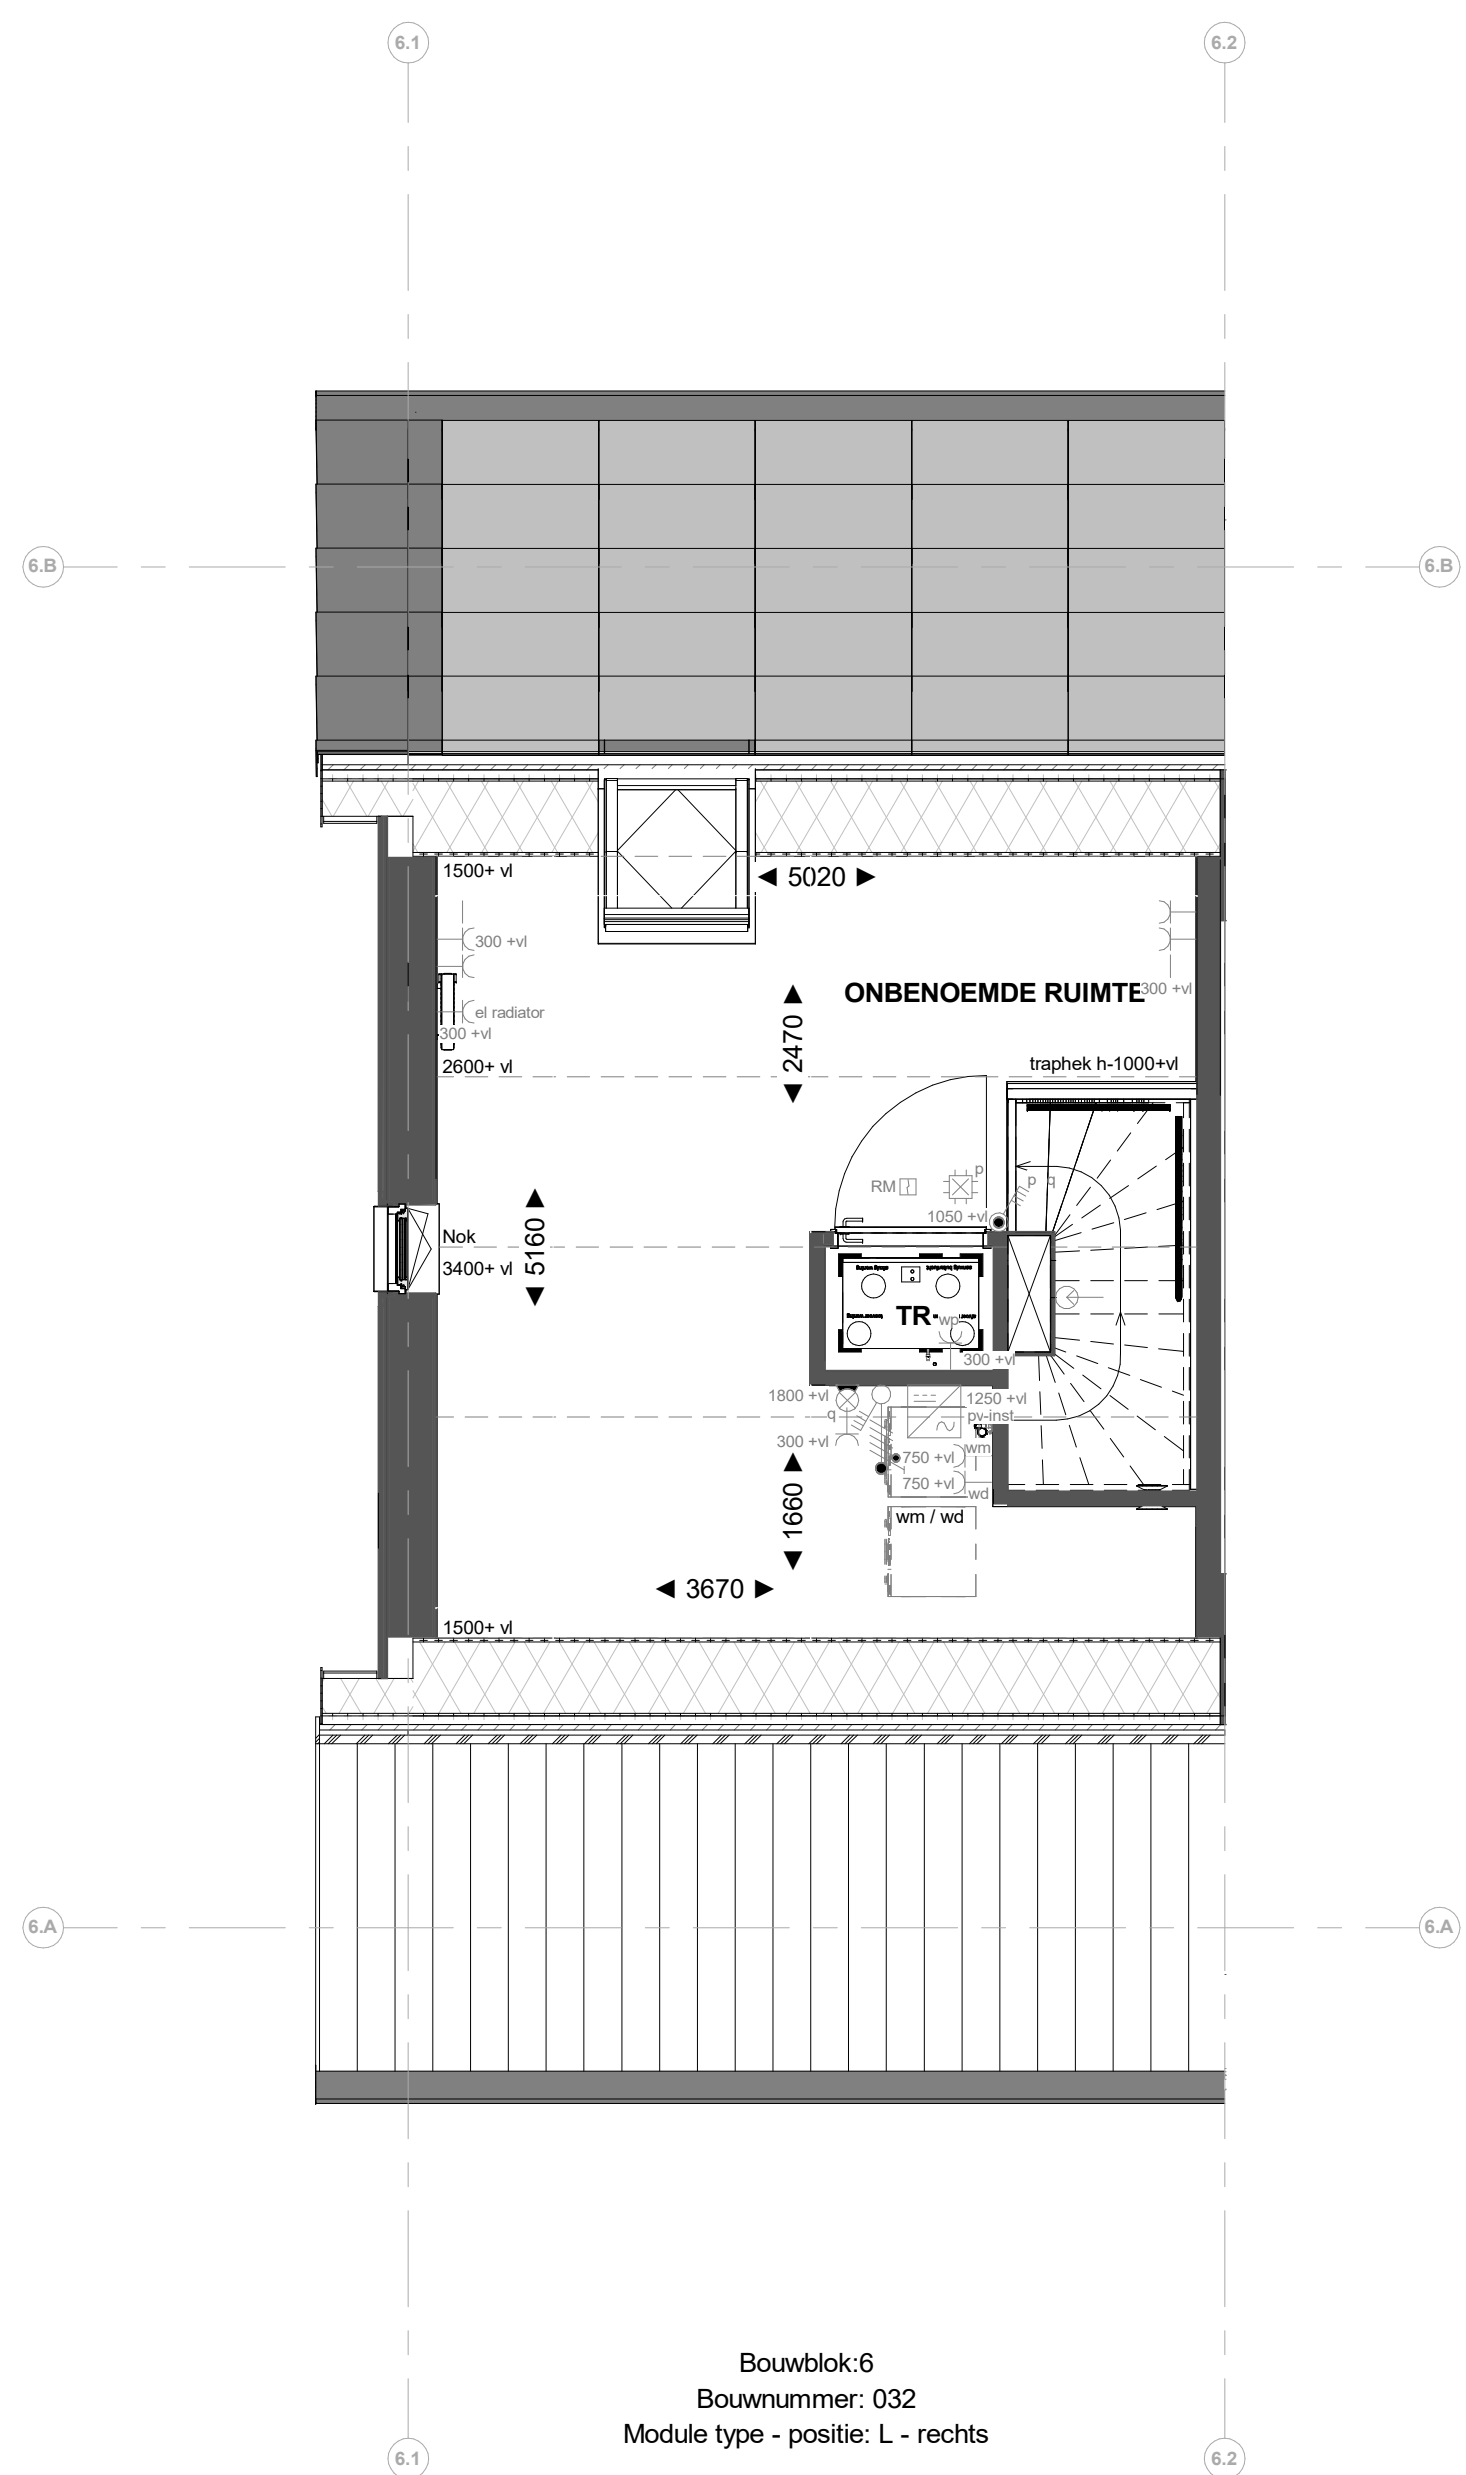

Bouwblok 6
Bouwnummer: 032
Module type - positie: L - rechts

2e verdieping

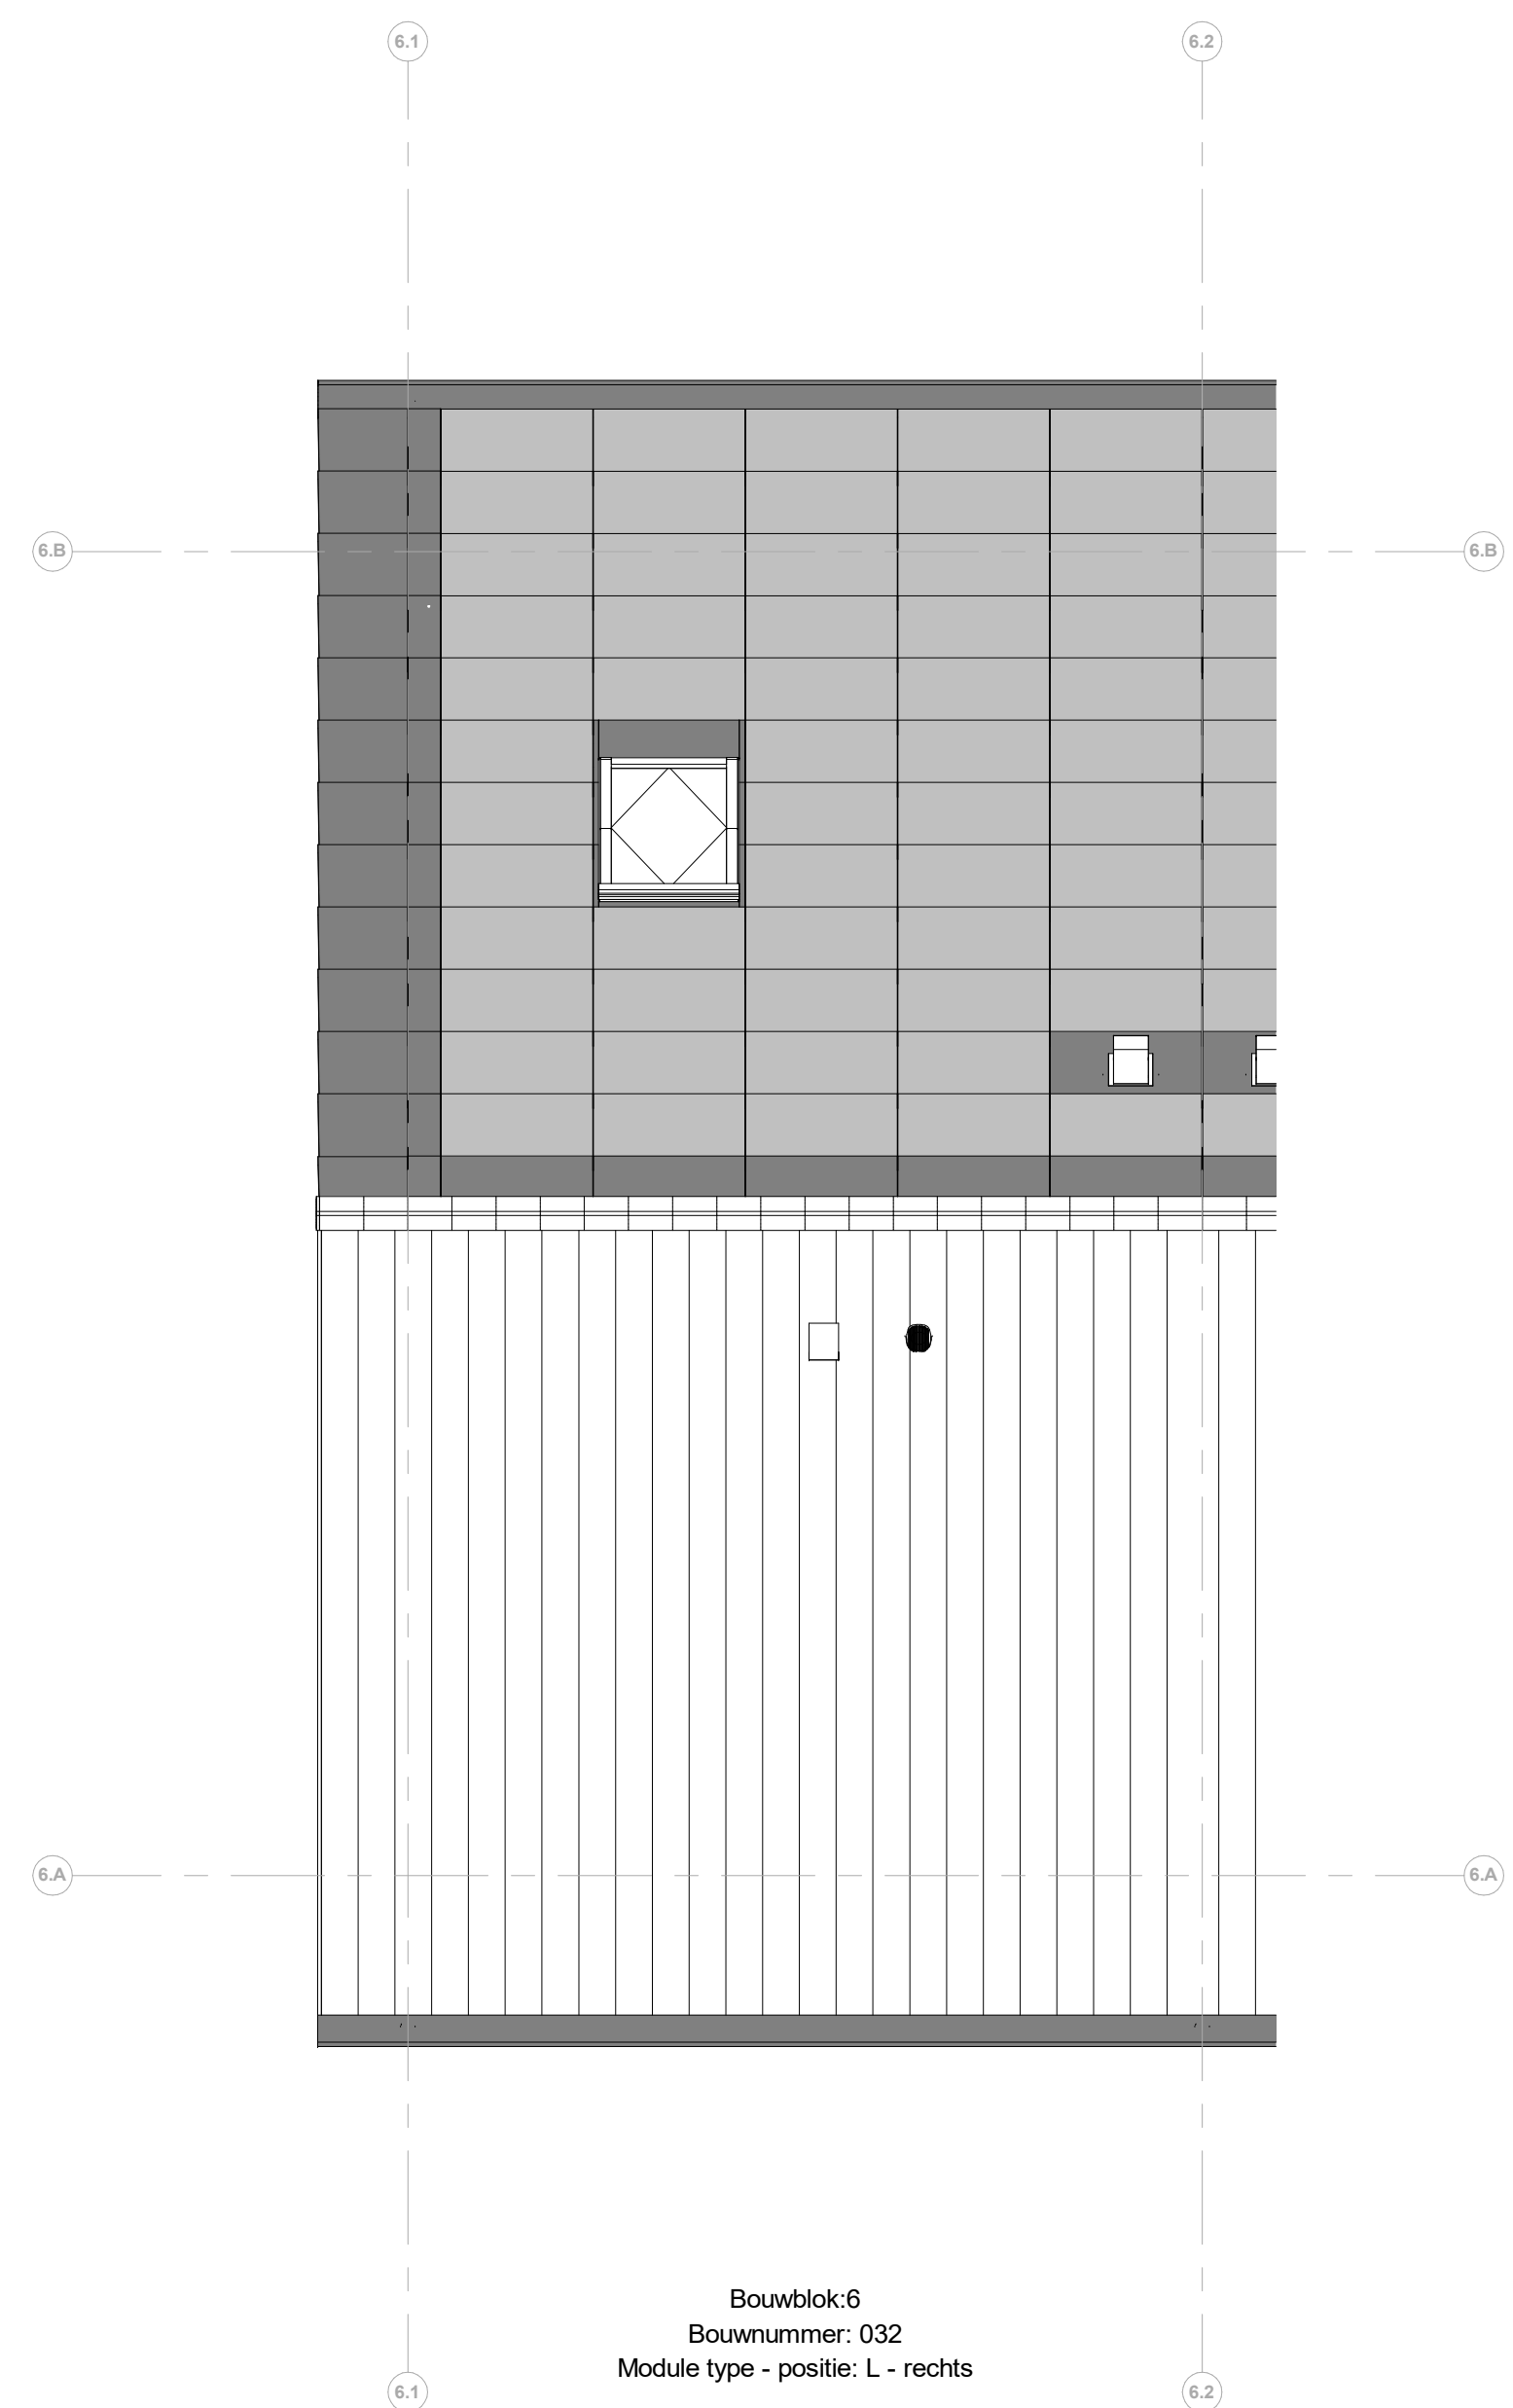

Bouwblok 6
Bouwnummer: 032
Module type - positie: L - rechts

Dakaanzicht

Renvooi installaties

- Armatuur aansluiting aan buitenzijde woning, op wand, incl. armatuur
- Aansluitpunt t/m armatuur op wand
- Aansluitpunt t/m verlichting
- Drainage sleuf
- Rookmelder, optisch op lichtnet conform NEN 2355
- Klimaatregelaar
- Pulschakelaar, 4-euclid
- Pulschakelaar, 4-euclid uitgerust met verplaatsbare schakelaar
- Wandcontactdoos 1-euclid t/m daling van de spanning
- Wandcontactdoos 1-euclid met beschermingscontact
- Wandcontactdoos 2-euclid met beschermingscontact, waterdicht, verticaal
- Wandcontactdoos 2-euclid met beschermingscontact en blindplaat
- Wandcontactdoos 2-euclid met beschermingscontact en pulsachakelaar 4-euclid
- Wandcontactdoos 2-euclid met beschermingscontact en 2-euclid data-aansluitpunt algemeen
- Wandcontactdoos 2-euclid met beschermingscontact en bedrade voorzetting voor 2-euclid data-aansluitpunt, niet afgezonderd
- Buizen t/m deurbelgriet en pulsachakelaar 4-euclid en wandcontactdoos 1-euclid met beschermingscontact
- Bedrade voorzetting keukenapparaat
- Centrale t/m verlichting
- Verdeelkist
- Centrale aansluitpunt
- Hoofdaansluitpunt in meterkast
- Aansluitpunt 1 fase, nul en beschermingscontact
- Aansluitpunt 3 fase, nul en beschermingscontact met verplaatsbare t/m poort
- Omvormer PV-installatie
- Optiekabel elektrische radiator
- Inbouwinstallatie
- Afsluitpunt installatie
- Buitenruimte
- Schroefpunt

Renvooi Bouwkundig

- kapconstructie
- verlaagd plafond 2450 + v
- doucheloek
- fontein
- wastafel
- WM = opstelplaats wasmachine
- WC = opstelplaats wcvoering
- HWA
- Hemelsluisdeur
- Mossdum dak
- X-roof paneel
- X-roof paneel
- Entree symbool
- Kuipak

*aansluiting op de tweede verdieping onder het achtereinde dak, in gemeten vanaf 1000 + v

heijmans

PROJECT
45 woningen - Appelgaard te Hellevoetsluis
OPDRACHTGEVER
Heijmans Vastgoed
PAGE
Omgevingsvergunning
OMSCHRIJVING
Verkooptekening B032

GETEKEND DATUM
THE 03-06-2025
GEWILZIGD DATUM
AFMETING SCHAA
1:50
G107197

VK-B032