





Bouwblok 6
Bouwnummer: 033
Module type - positie: L - links

Voorgevel

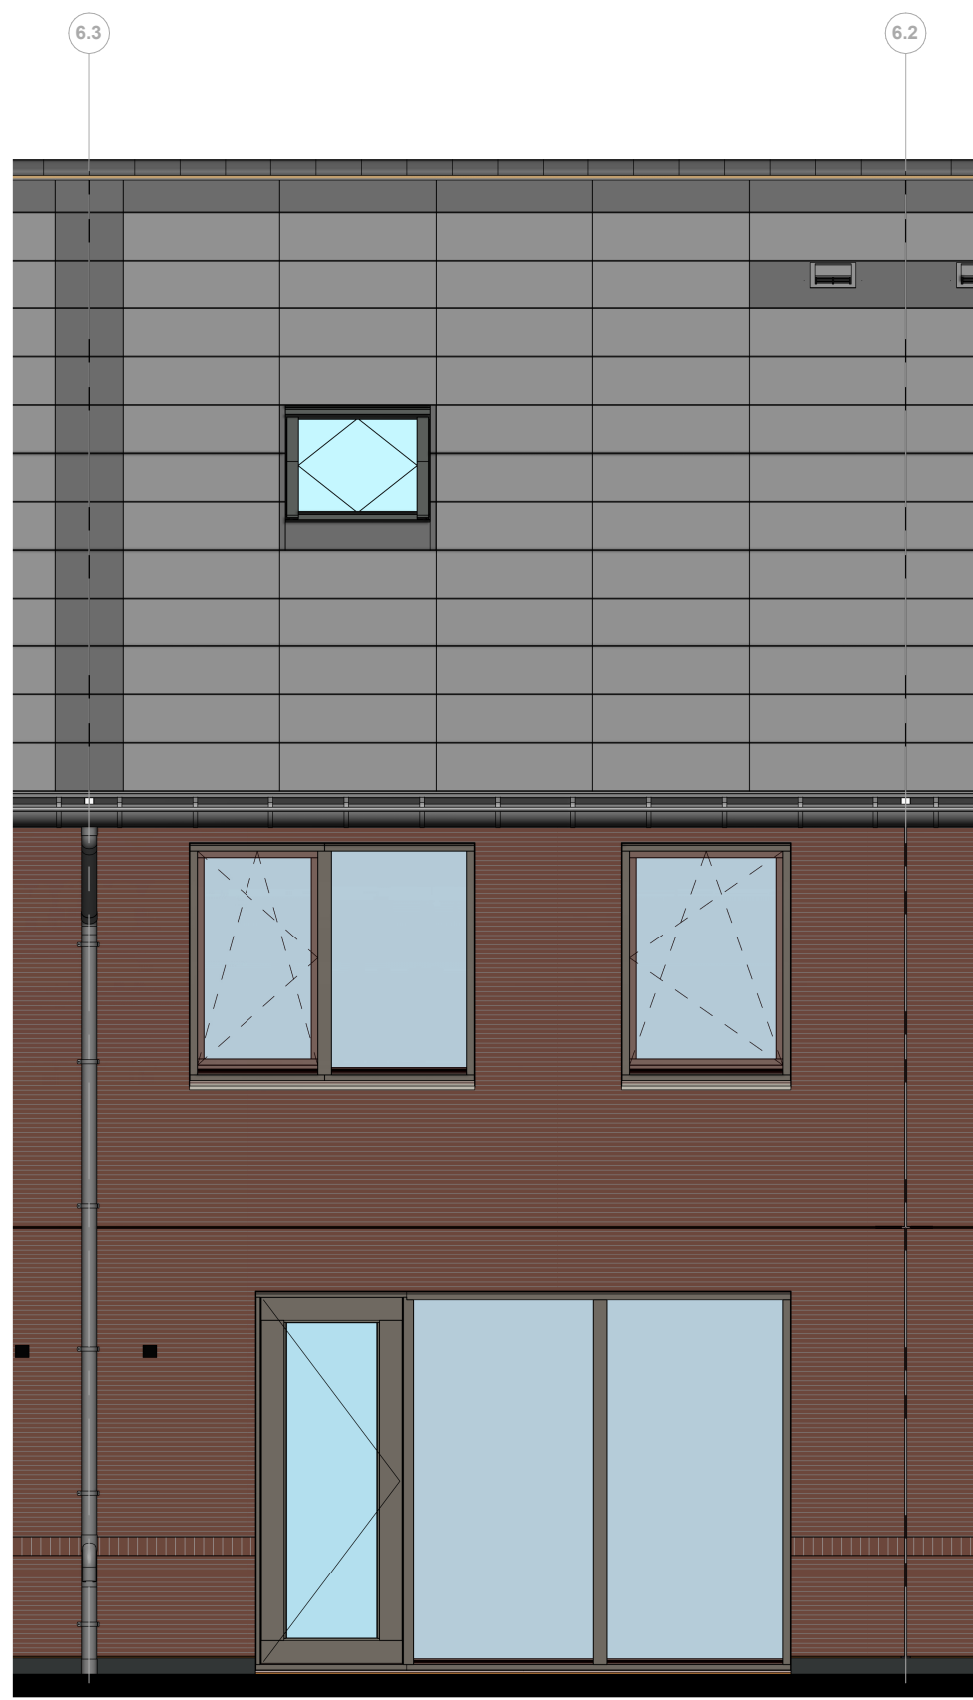


Bouwblok 6
Bouwnummer: 033
Module type - positie: L - links

Achtergevel

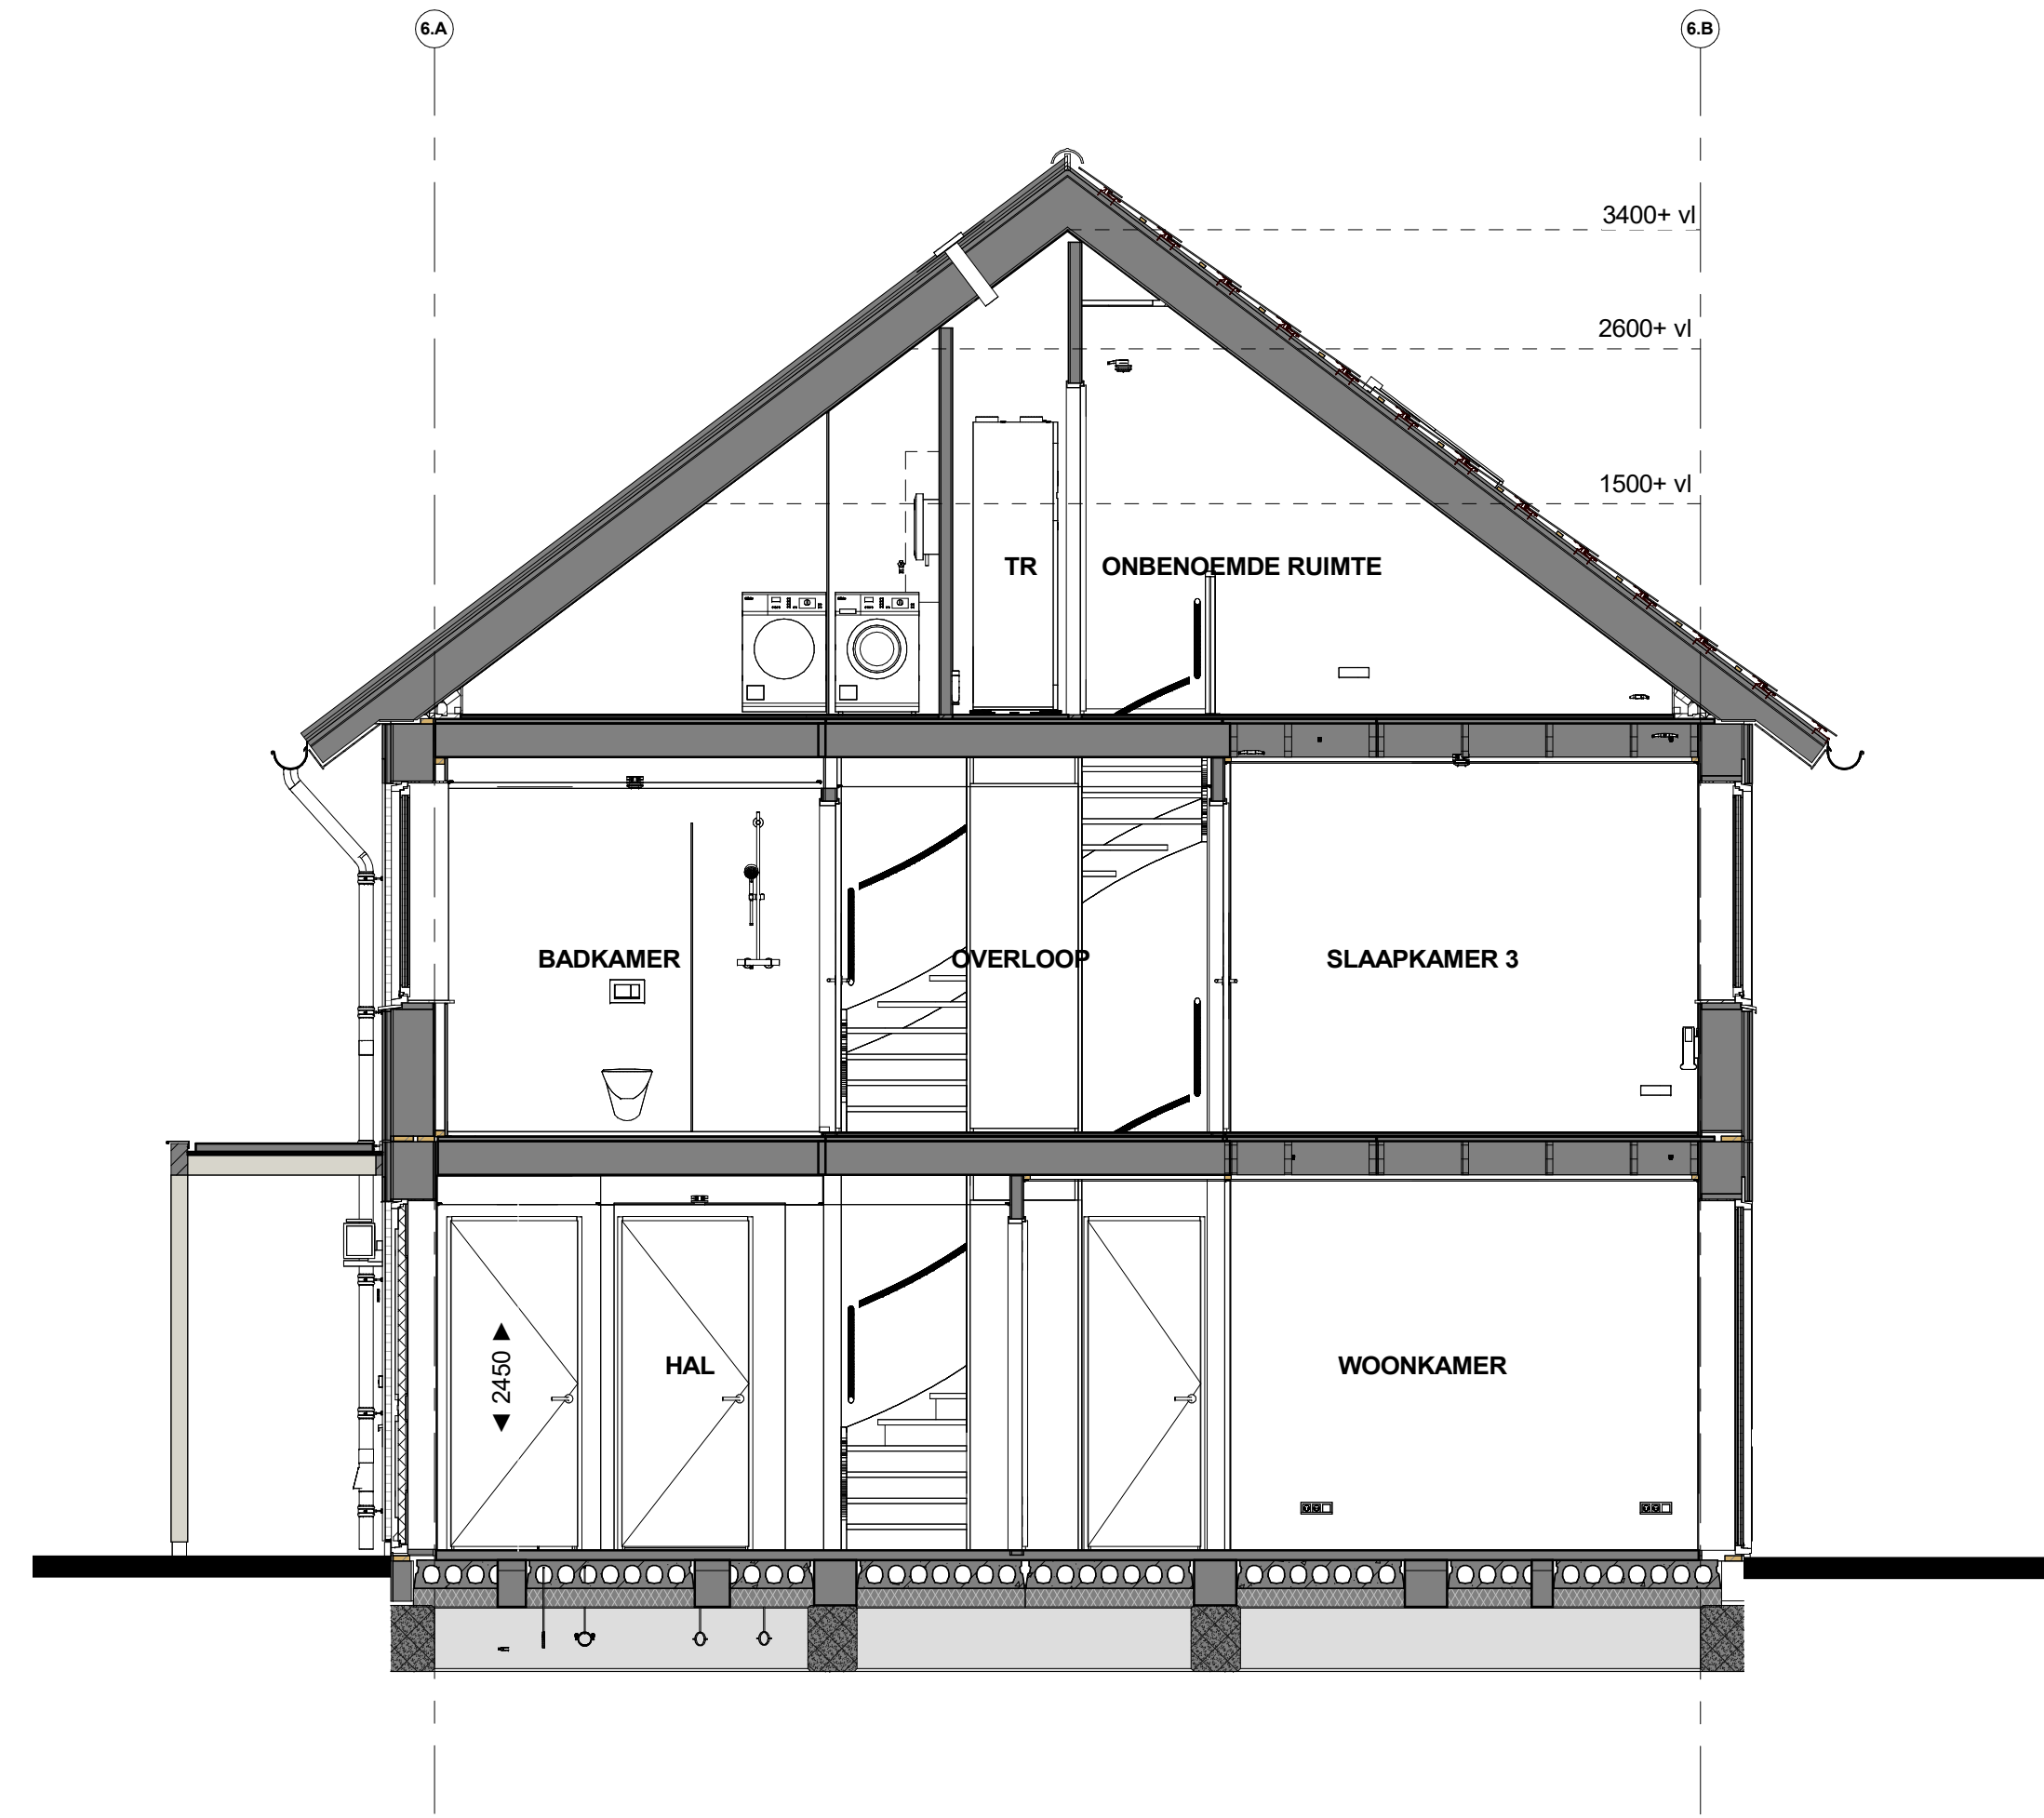


Doorsnede B33

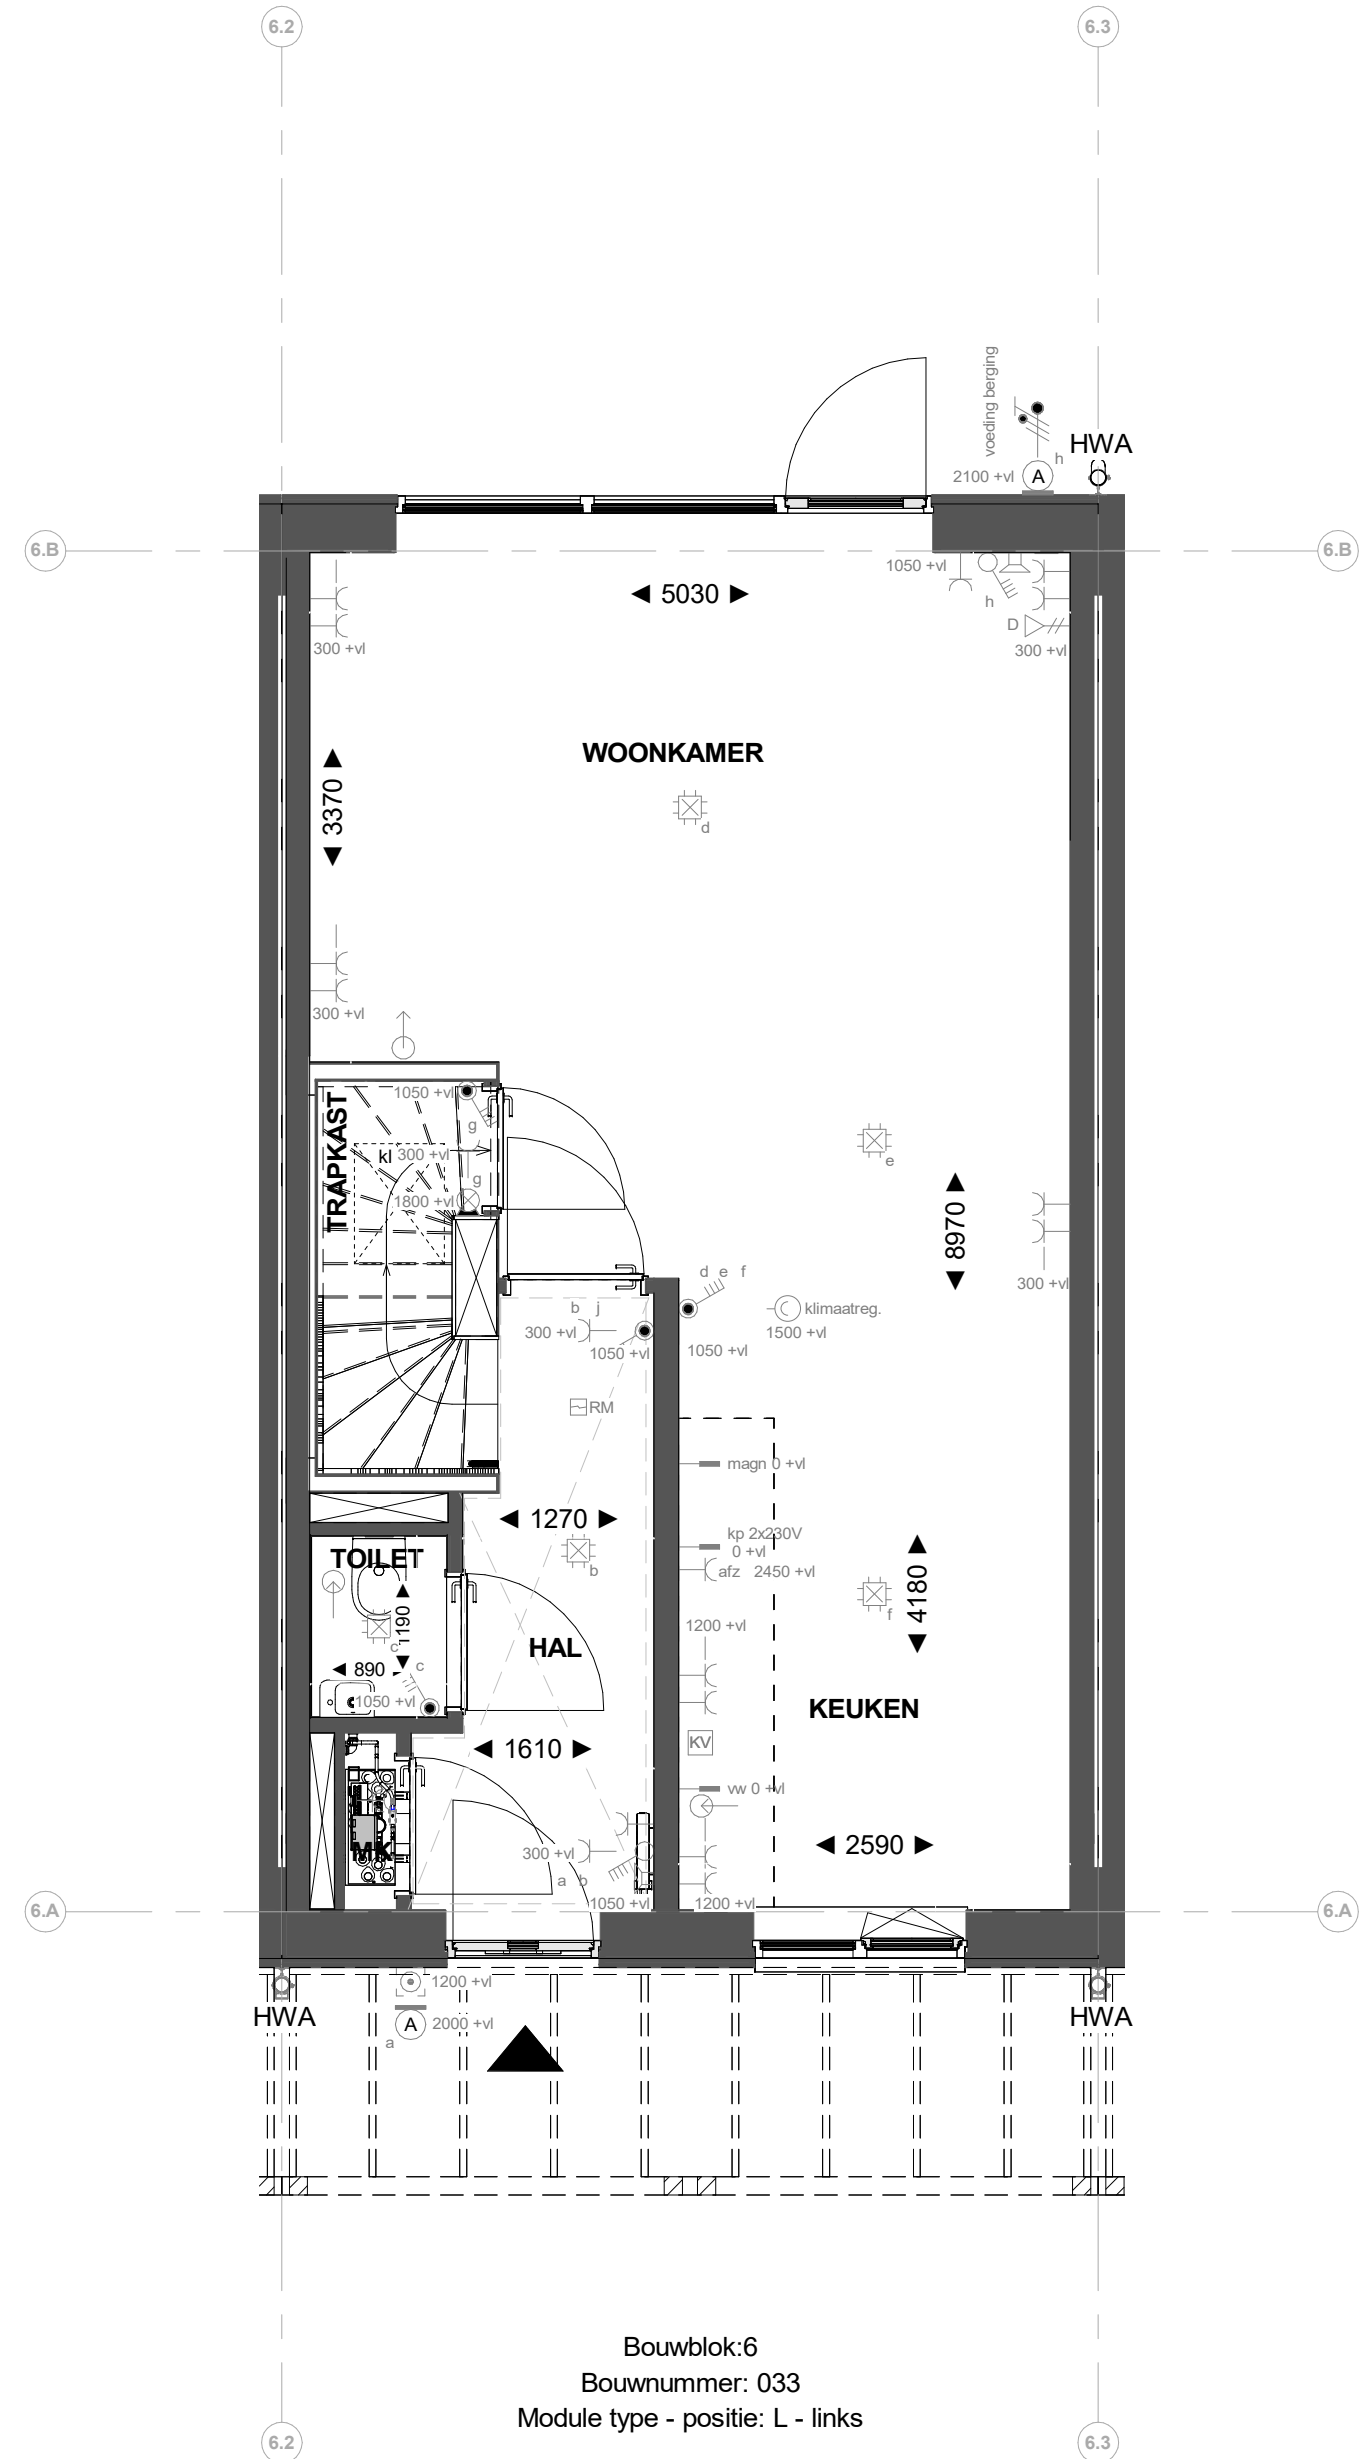


Bouwblok 6
Bouwnummer: 033
Module type - positie: L - links

Begane grond

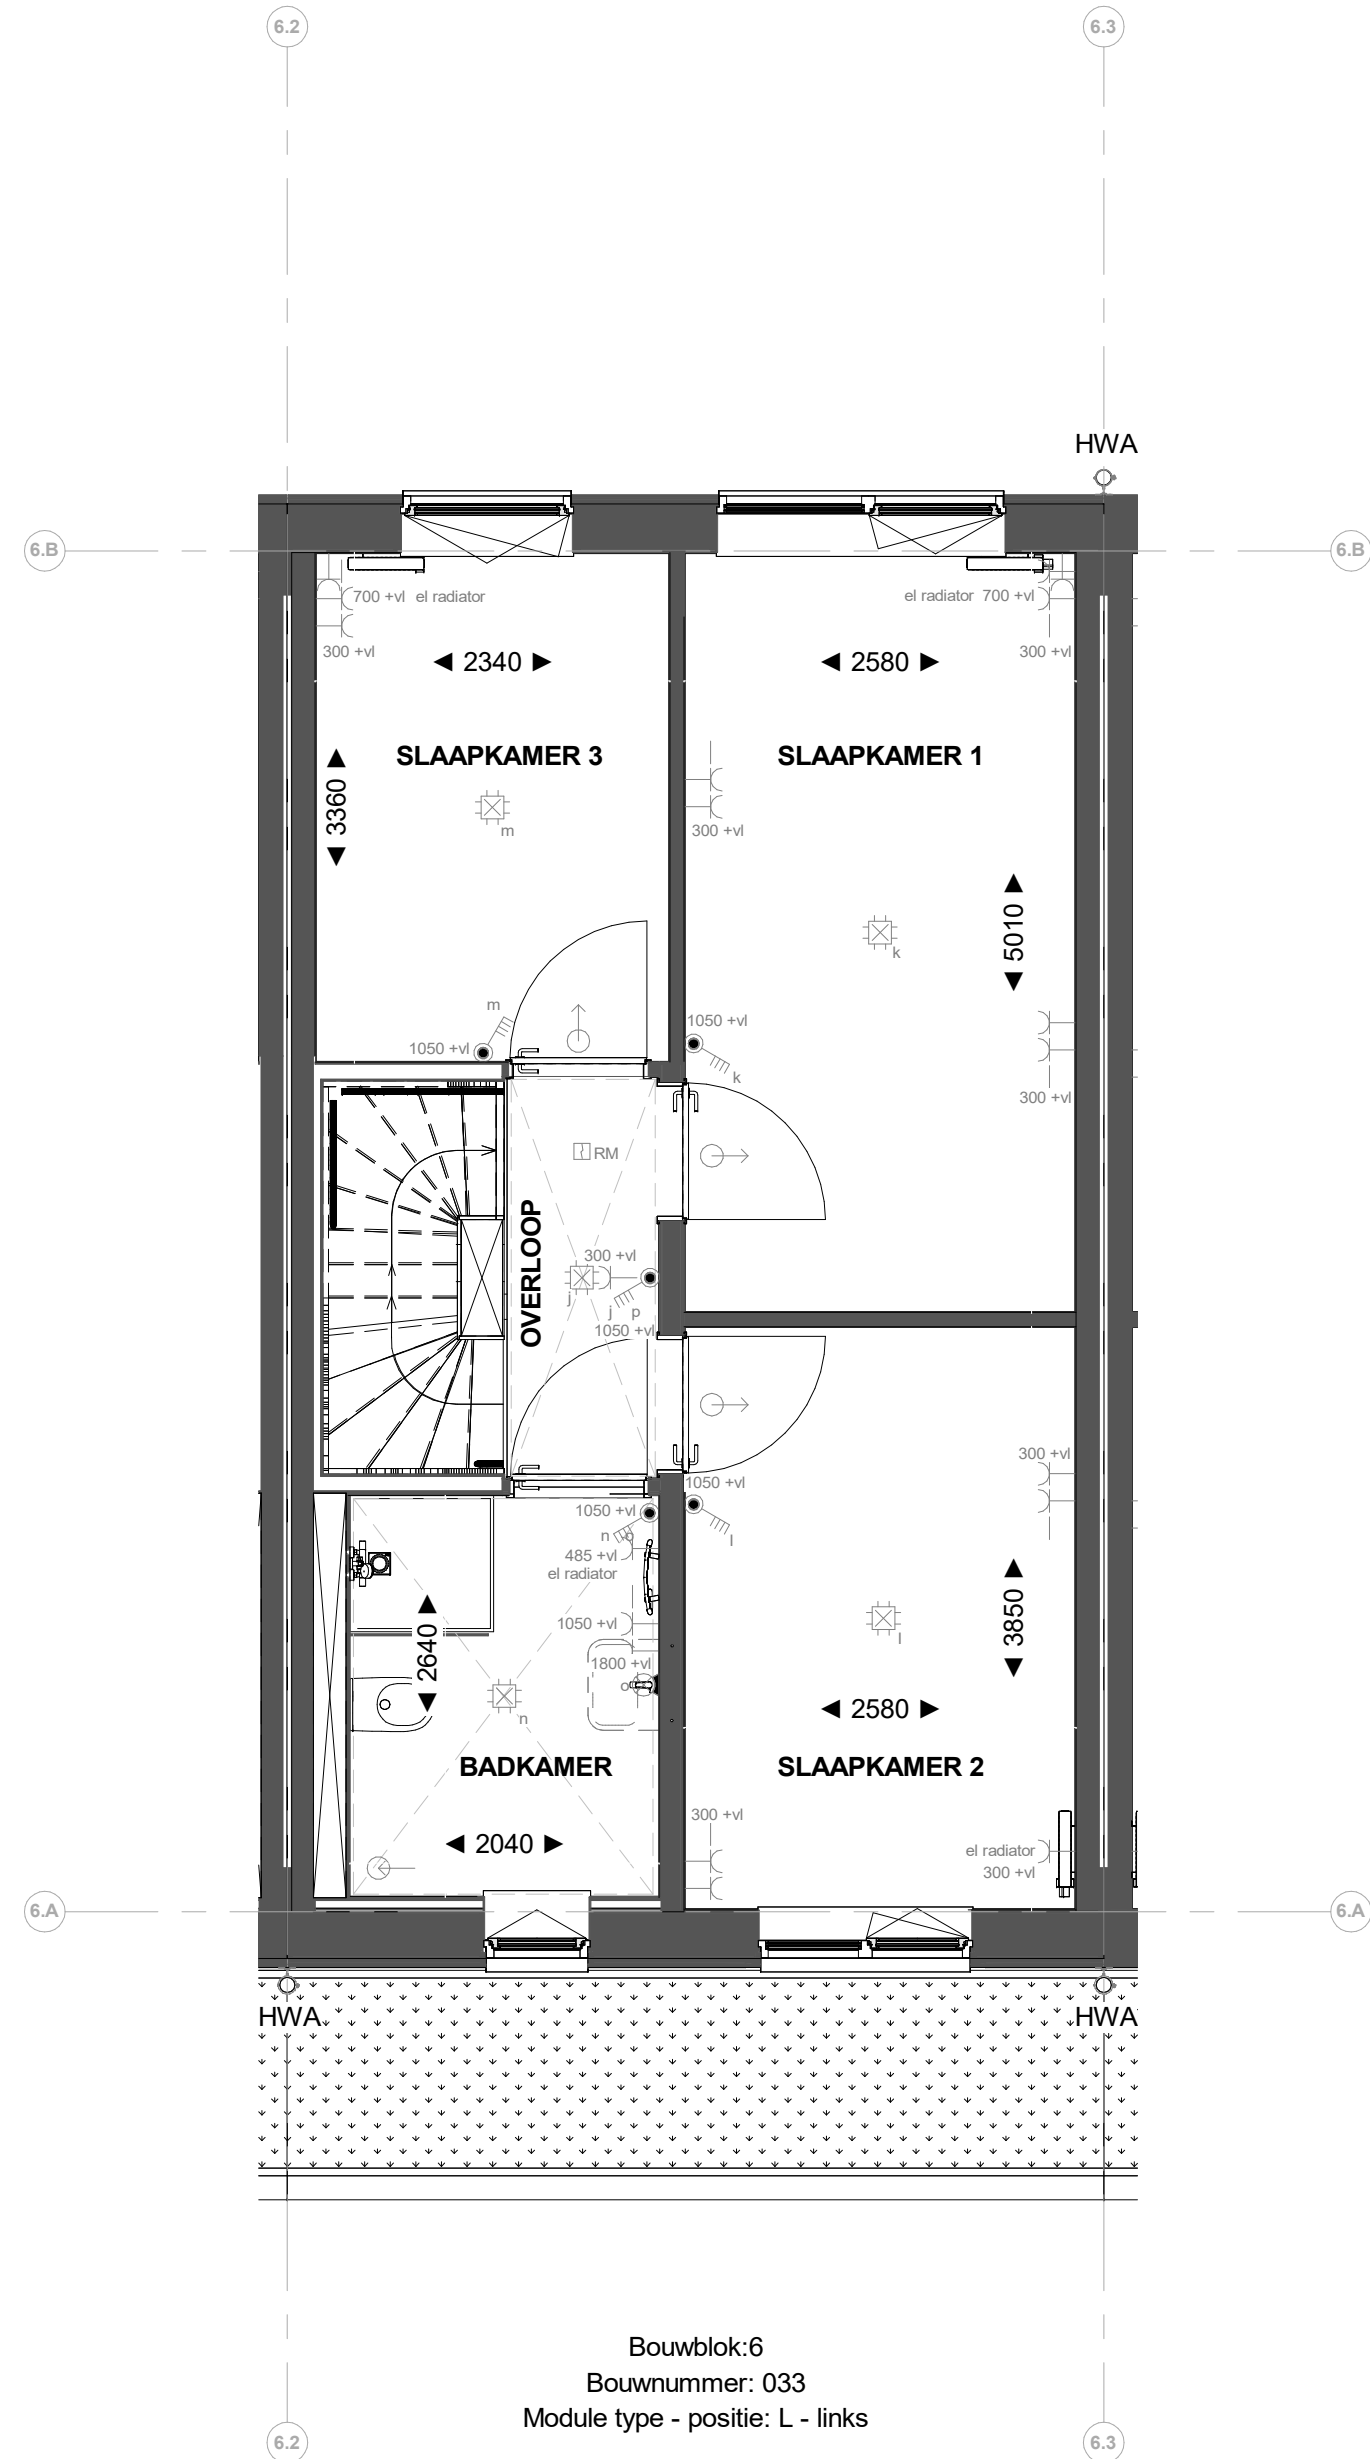


Bouwblok 6
Bouwnummer: 033
Module type - positie: L - links

1e verdieping

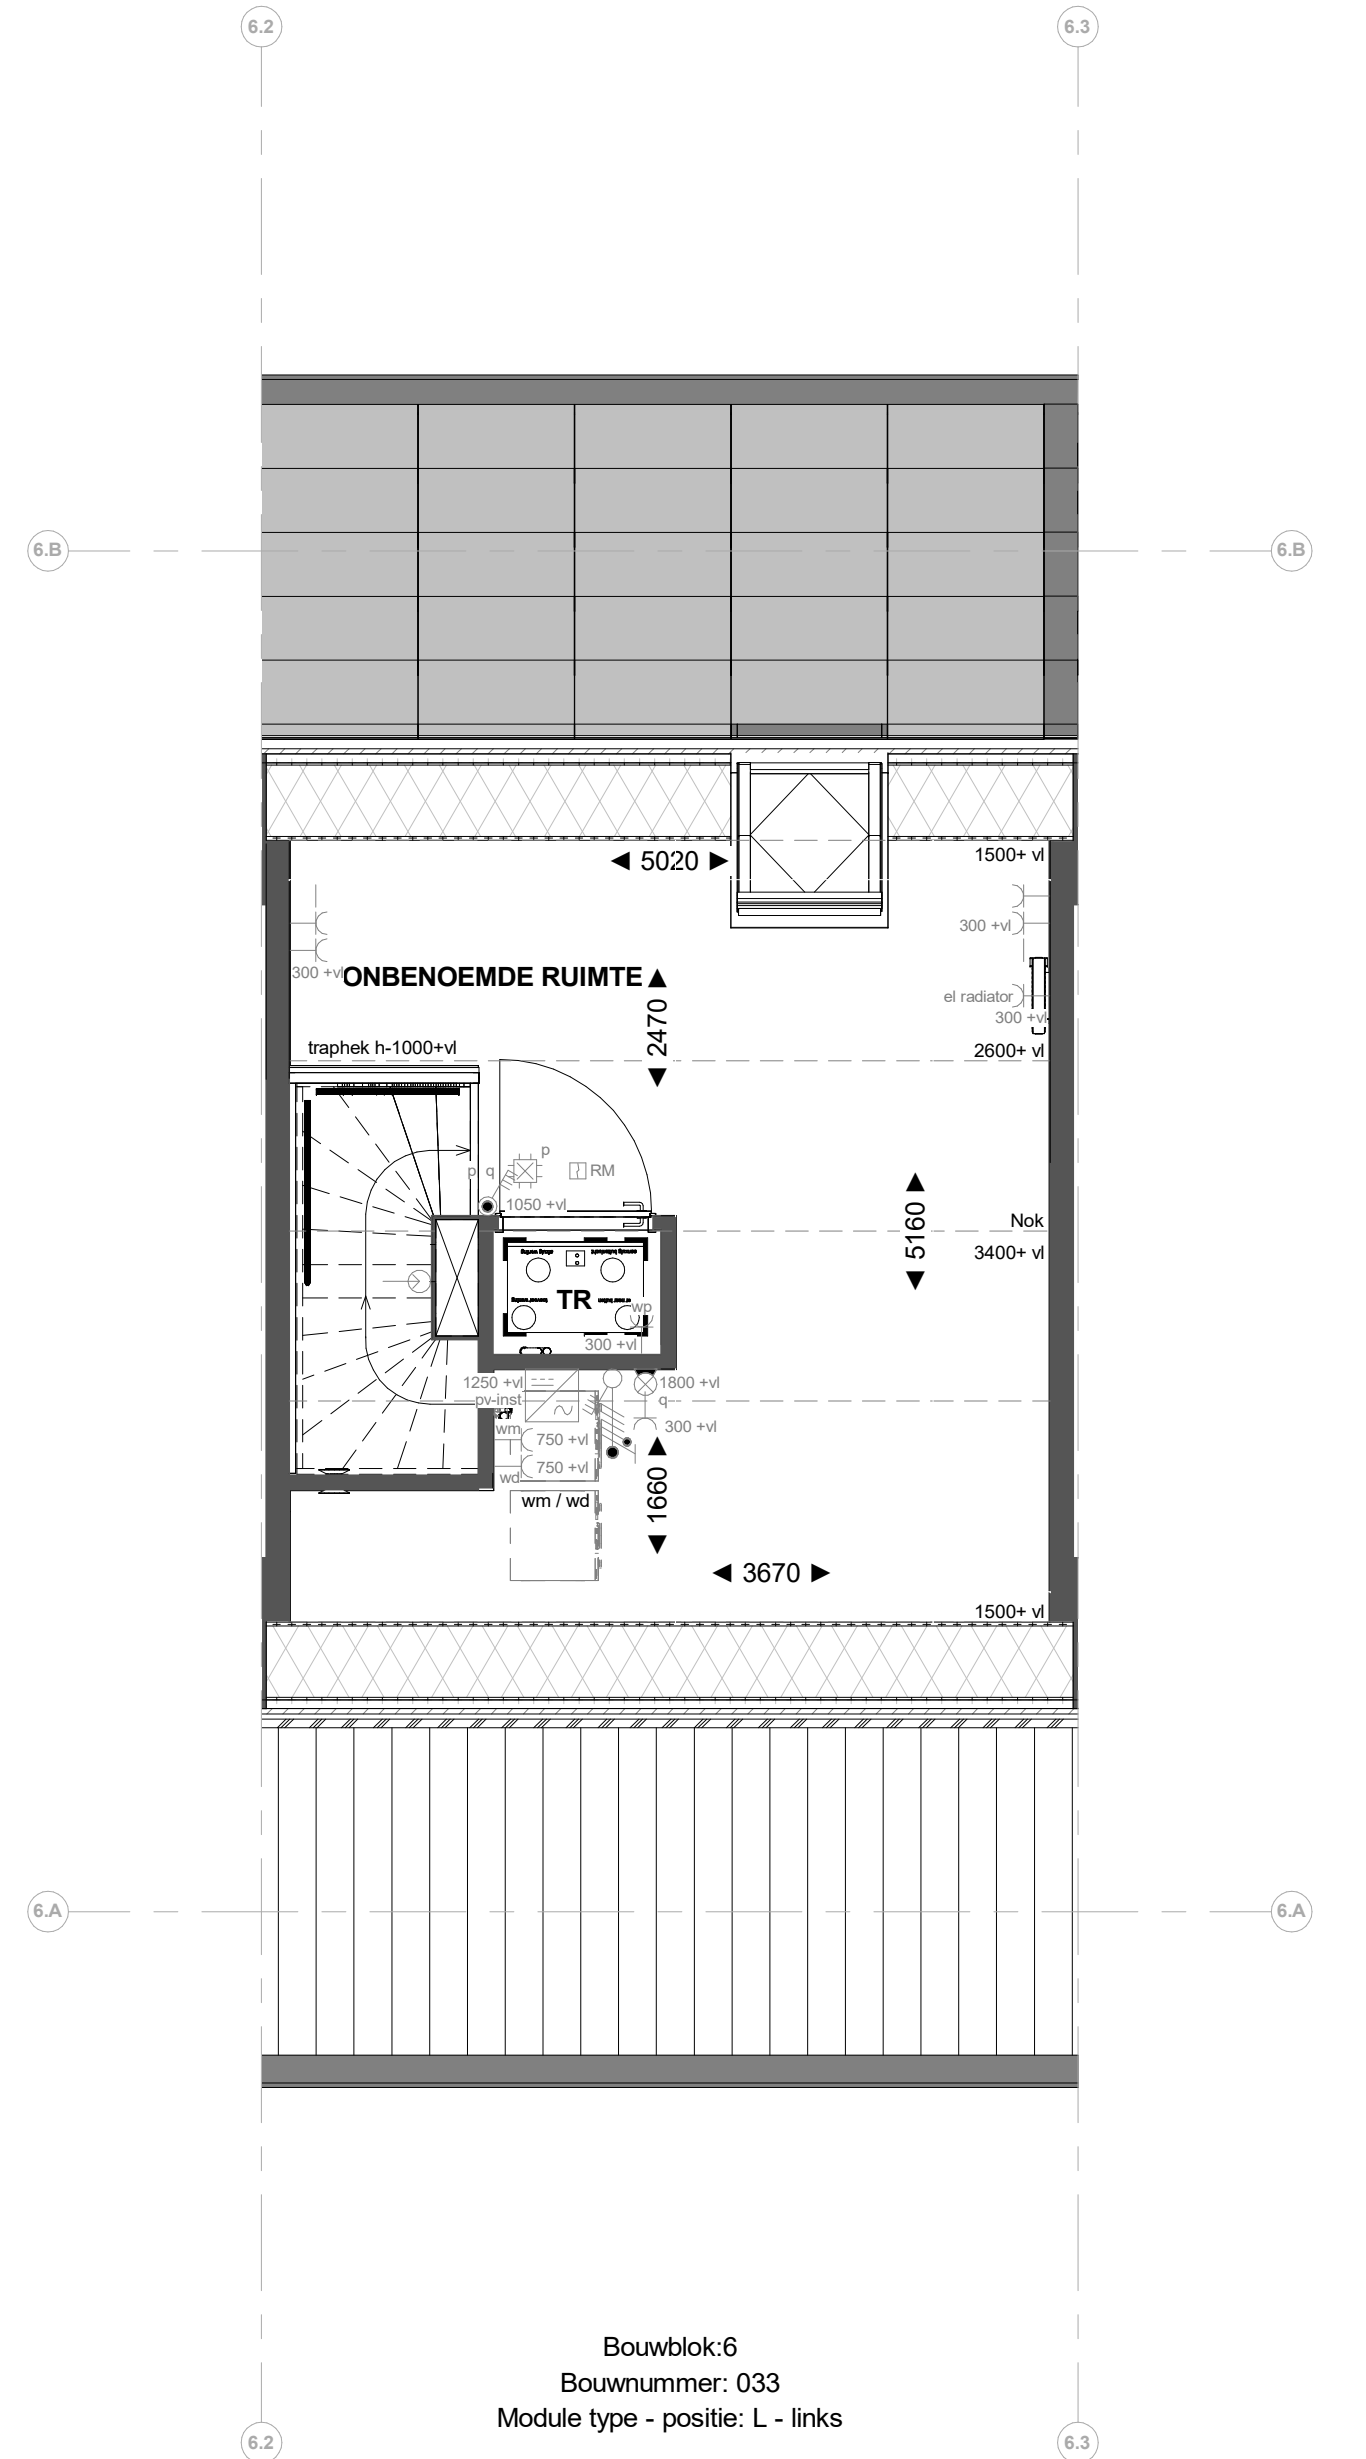

Bouwblok 6
Bouwnummer: 033
Module type - positie: L - links

2e verdieping

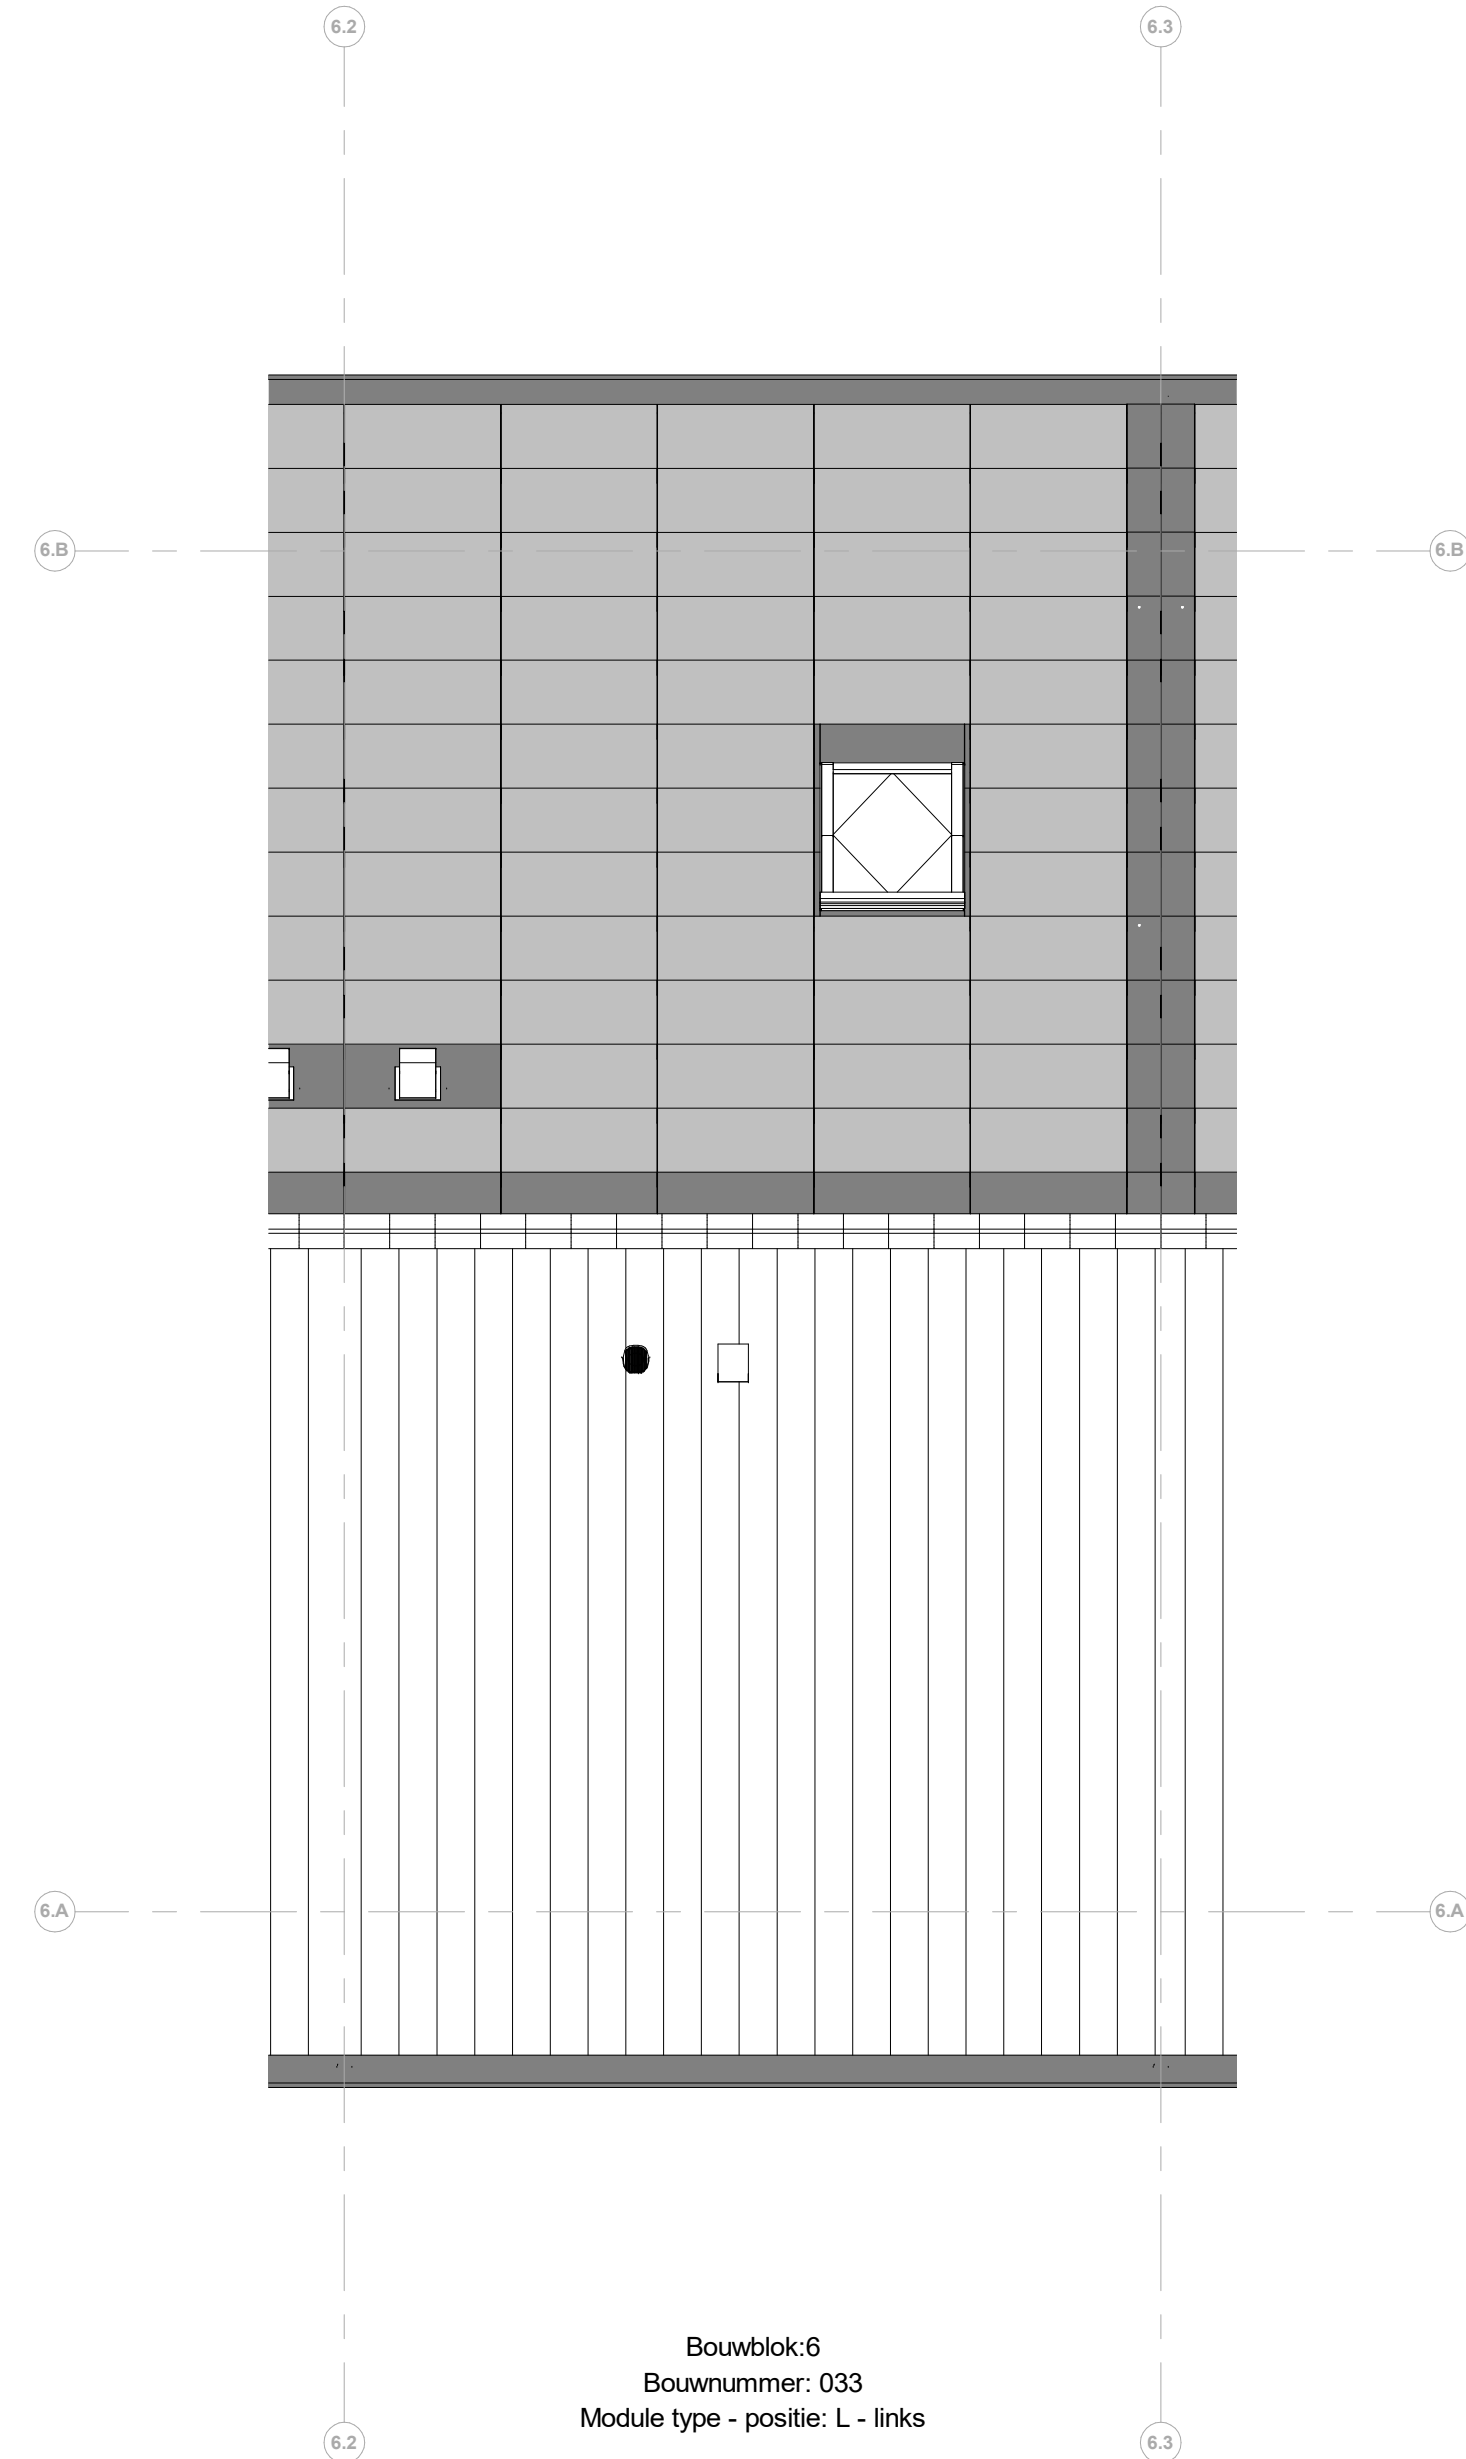

Bouwblok 6
Bouwnummer: 033
Module type - positie: L - links

Dakaanzicht

Renvooi installaties	
	Armatuur aansluiting aan buitenzijde woning op wand, incl. armatuur
	Aansluitpunt for armatuur op wand
	Aansluitpunt for verlichting
	Drukstop deurbel
	Rookmelder, optisch op lichtnet conform NEN 2555
	Klimaatregelaar
	Pulsachakelaar, 4-euclid
	Pulsachakelaar, 4-euclid uitgerust met verplaatsbare schakelaar
	Wandcontactdoos 1-euclid for daling warmtepomp
	Wandcontactdoos 1-euclid met beschermingscontact
	Wandcontactdoos 2-euclid met beschermingscontact, watersicht, verticaal
	Wandcontactdoos 2-euclid met beschermingscontact en blindplaat
	Wandcontactdoos 2-euclid met beschermingscontact en pulsachakelaar 4-euclid
	Wandcontactdoos 2-euclid met beschermingscontact en 2-euclid data-aansluitpunt algemeen
	Wandcontactdoos 2-euclid met beschermingscontact en bedrade voorzetting voor 2-euclid data-aansluitpunt, niet afgezonderd
	Buzzer for deurbelgnaai en pulsachakelaar 4-euclid en wandcontactdoos 1-euclid met beschermingscontact
	Bedrade voorzetting keukengappunt
	Centrale forruimteverwarming
	Verdelingsring
	Centrale aardingpunt
	Hoelbeest in meterkast
	Aansluitpunt 1 fase, nul en beschermingscontact
	Aansluitpunt 3 fase, nul en beschermingscontact met verplaatsbare forruite
	Onnormaal PV-installatie
	Optelplaat elektrische radiator
	Inbouwput installatie
	Afbouwput installatie
	Buitenkraan
	Schiedepijp

Renvooi Bouwkundig	
	Kapconstructie
	verlaagd plafond 2450 + vl
	douchelook
	fontein
	wastafel
	WM = opstelplaats wasmachine WOI = opstelplaats wasdroger
	HWA
	HWA met afvoer
	Moederdum dak
	X-roof paneel
	X-roof paspaneel
	Entree symbool
	Kuisplaat

*Tussentijdse wijziging op de tekening verduidelijkt onder het actuele dak, is gemeten vanaf 1500+vl



PROJECT
45 woningen - Appelpaard te Hellevoetsluis
OPDRACHTGEVER
Heijmans Vastgoed
PAGE
Omgevingsvergunning
OMSCHRIJVING
Verkooptekening B033

GETEKEND DATUM
THE 03-06-2025
GEWILZIGD DATUM
AFMETING SCHAA
1:50
G107197

VK-B033