





Bouwblok 6  
Bouwnummer: 034  
Module type - positie: L - rechts

Voorgevel

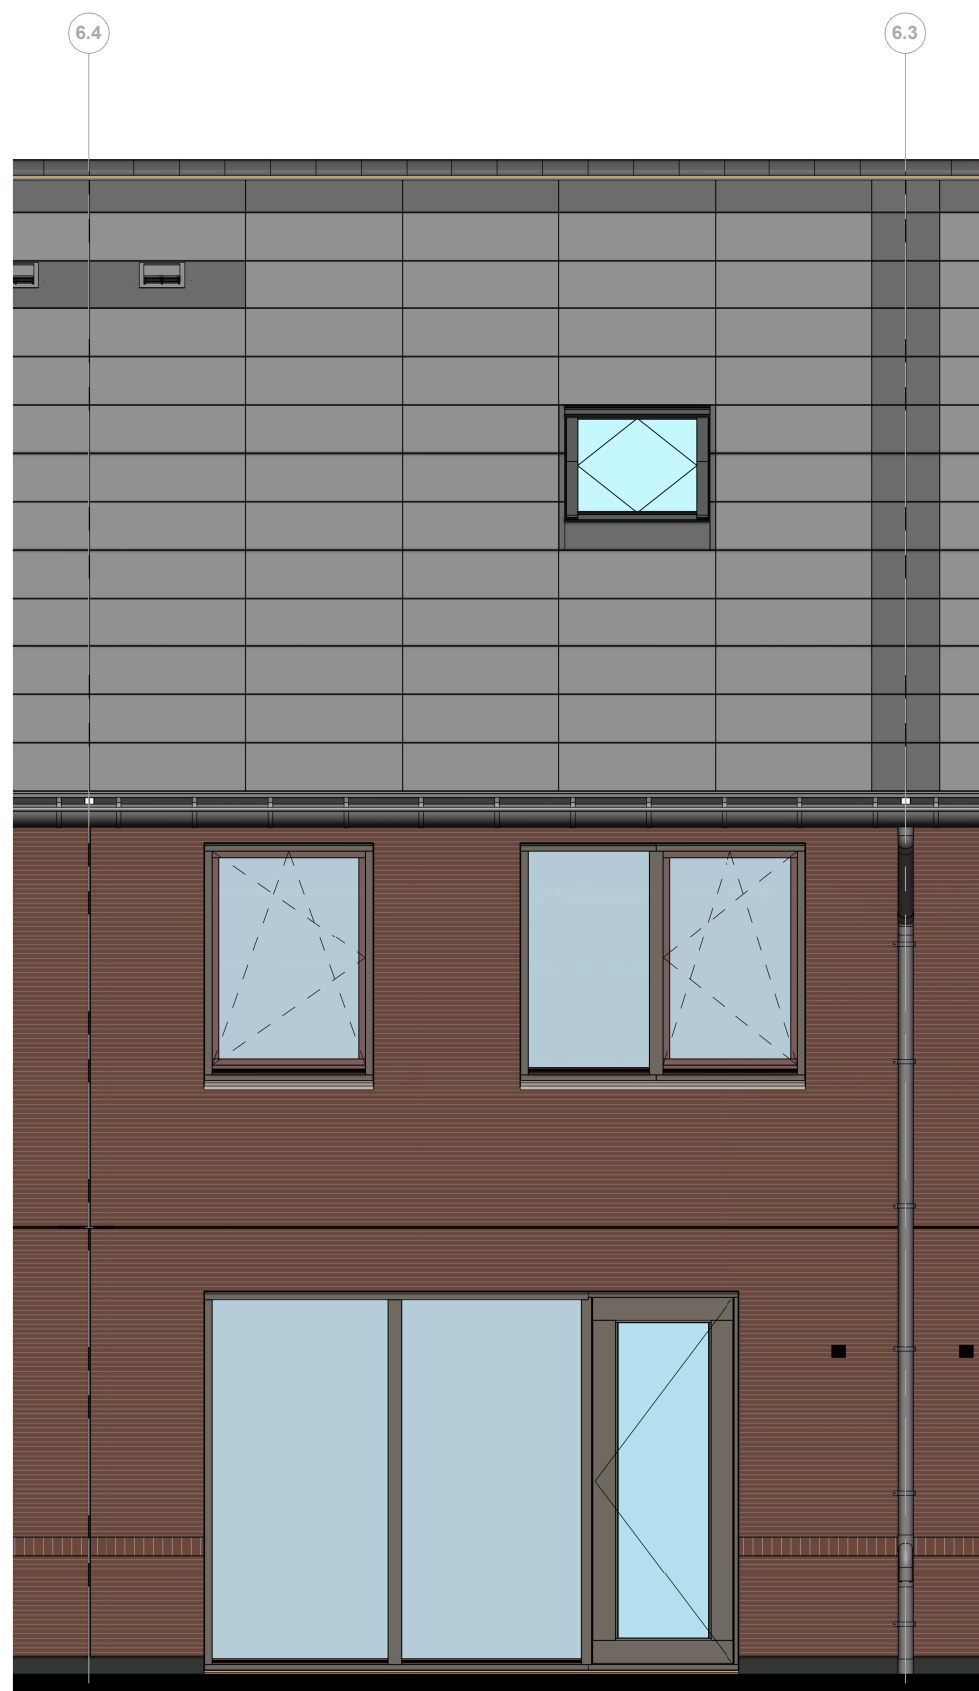


Bouwblok 6  
Bouwnummer: 034  
Module type - positie: L - rechts

Achtergevel

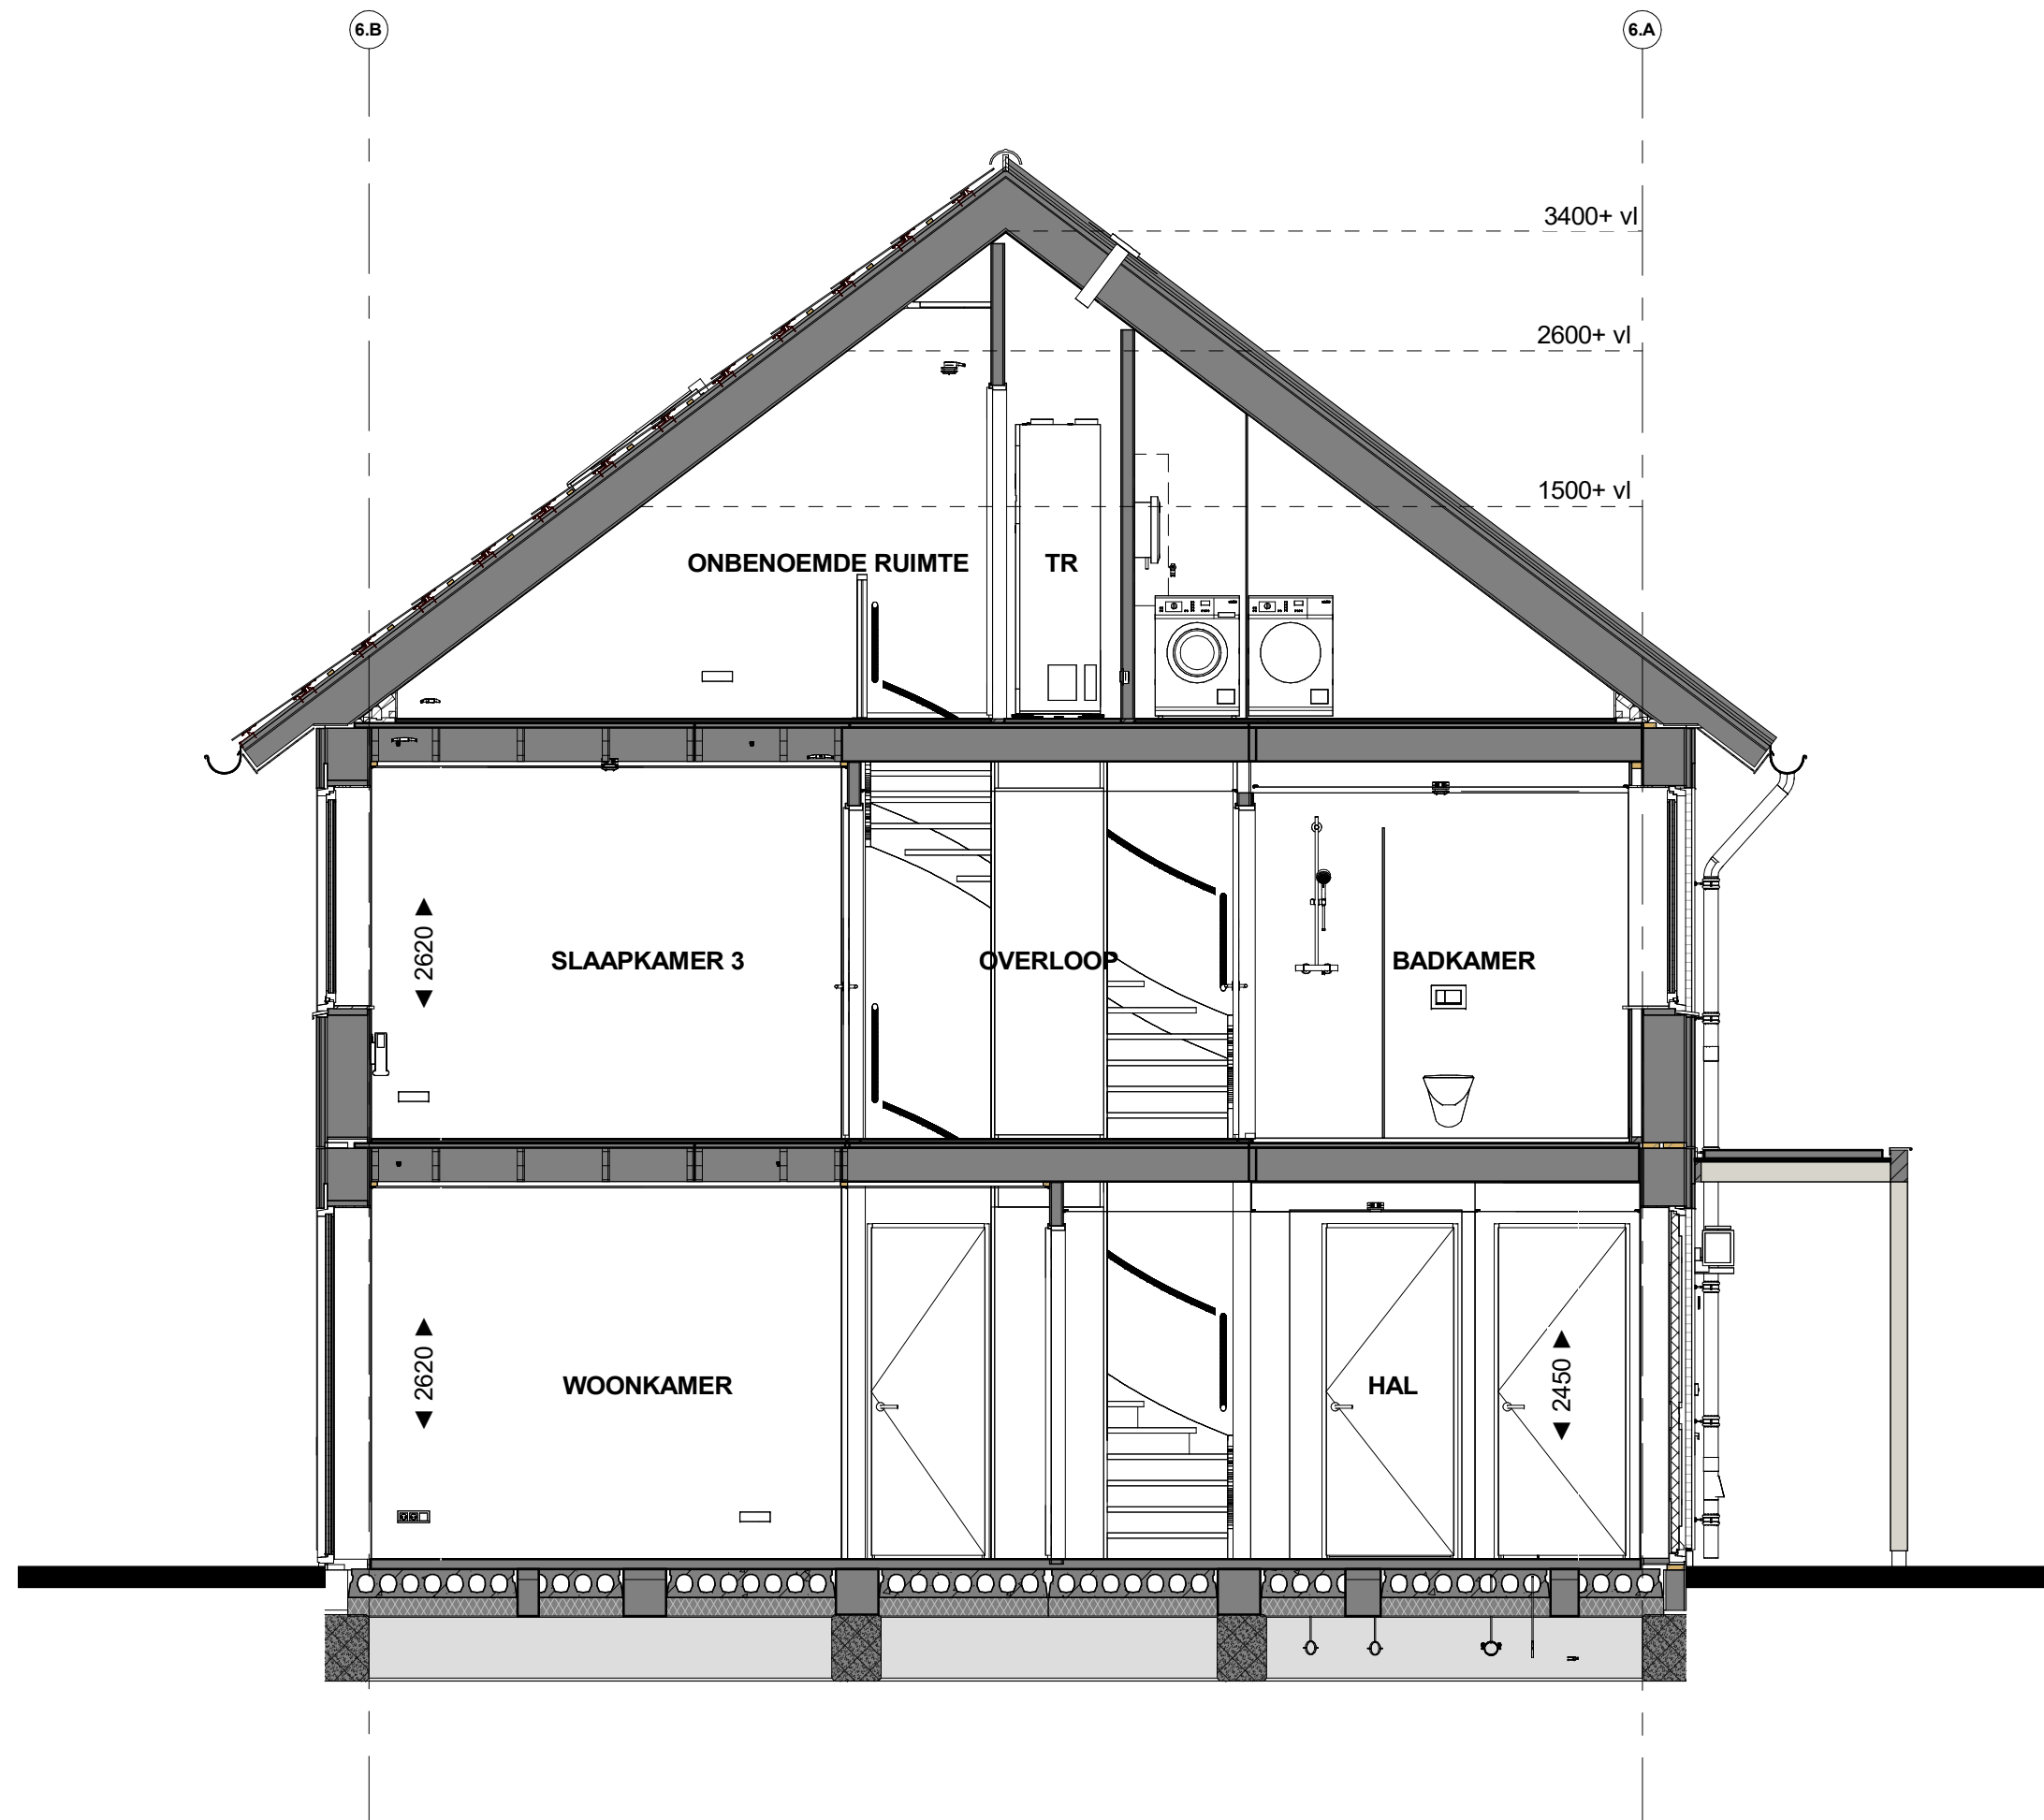


Doorsnede B34

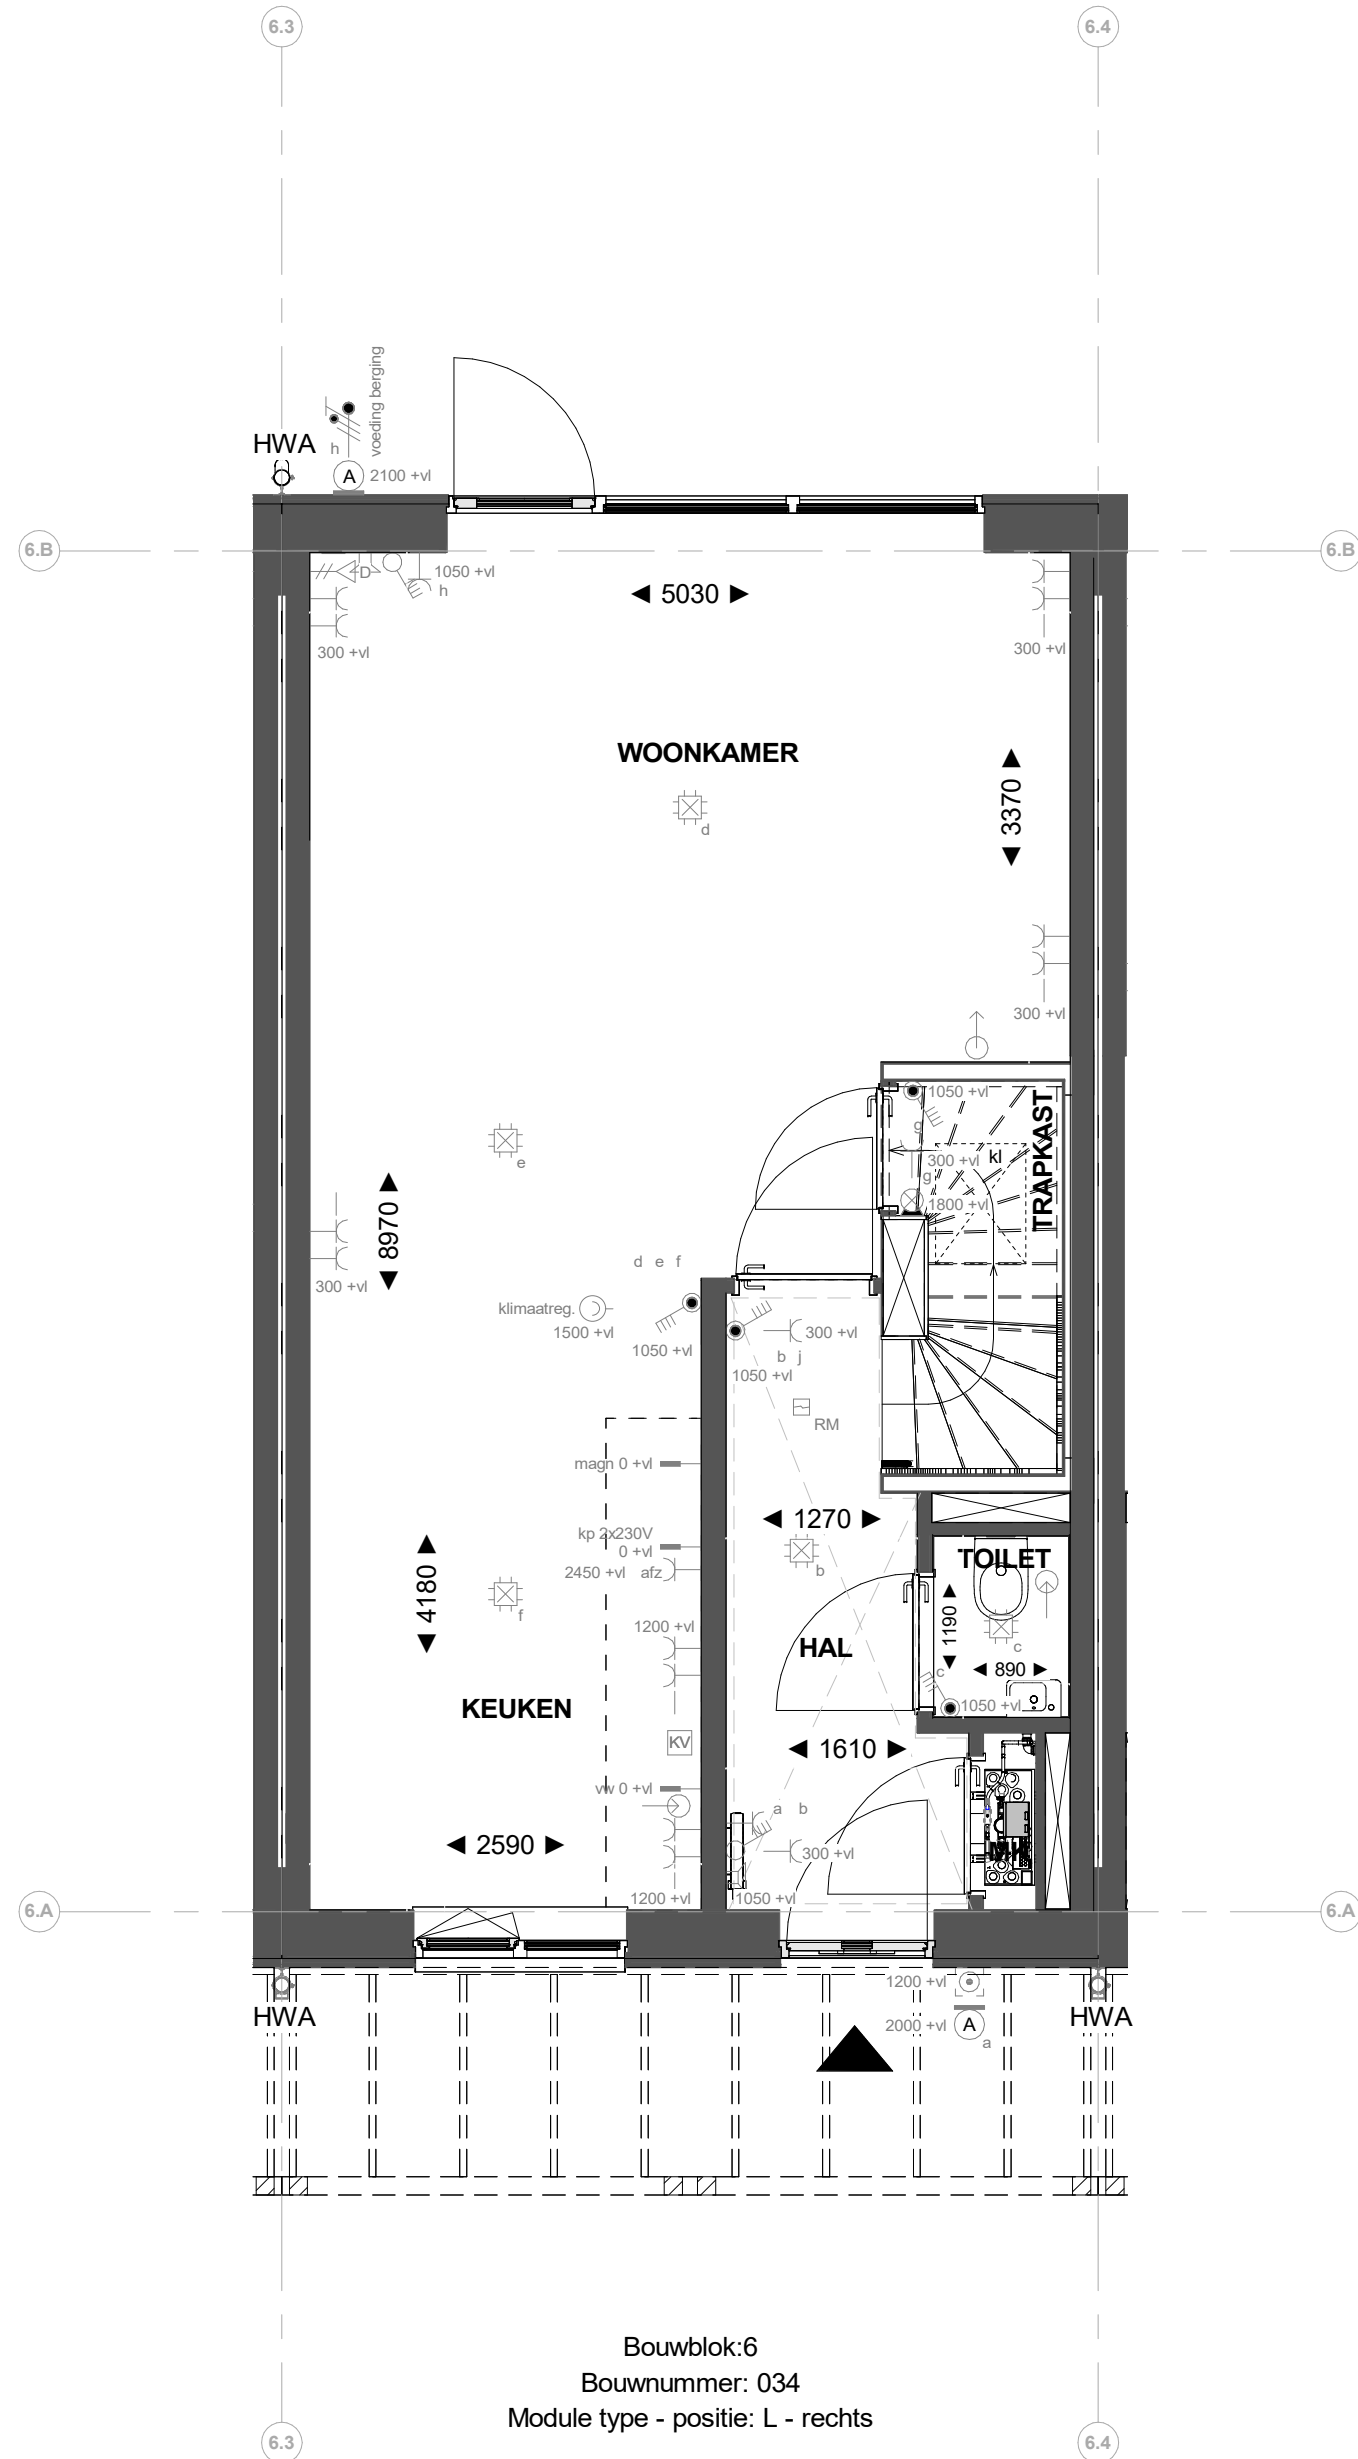


Begane grond



1e verdieping

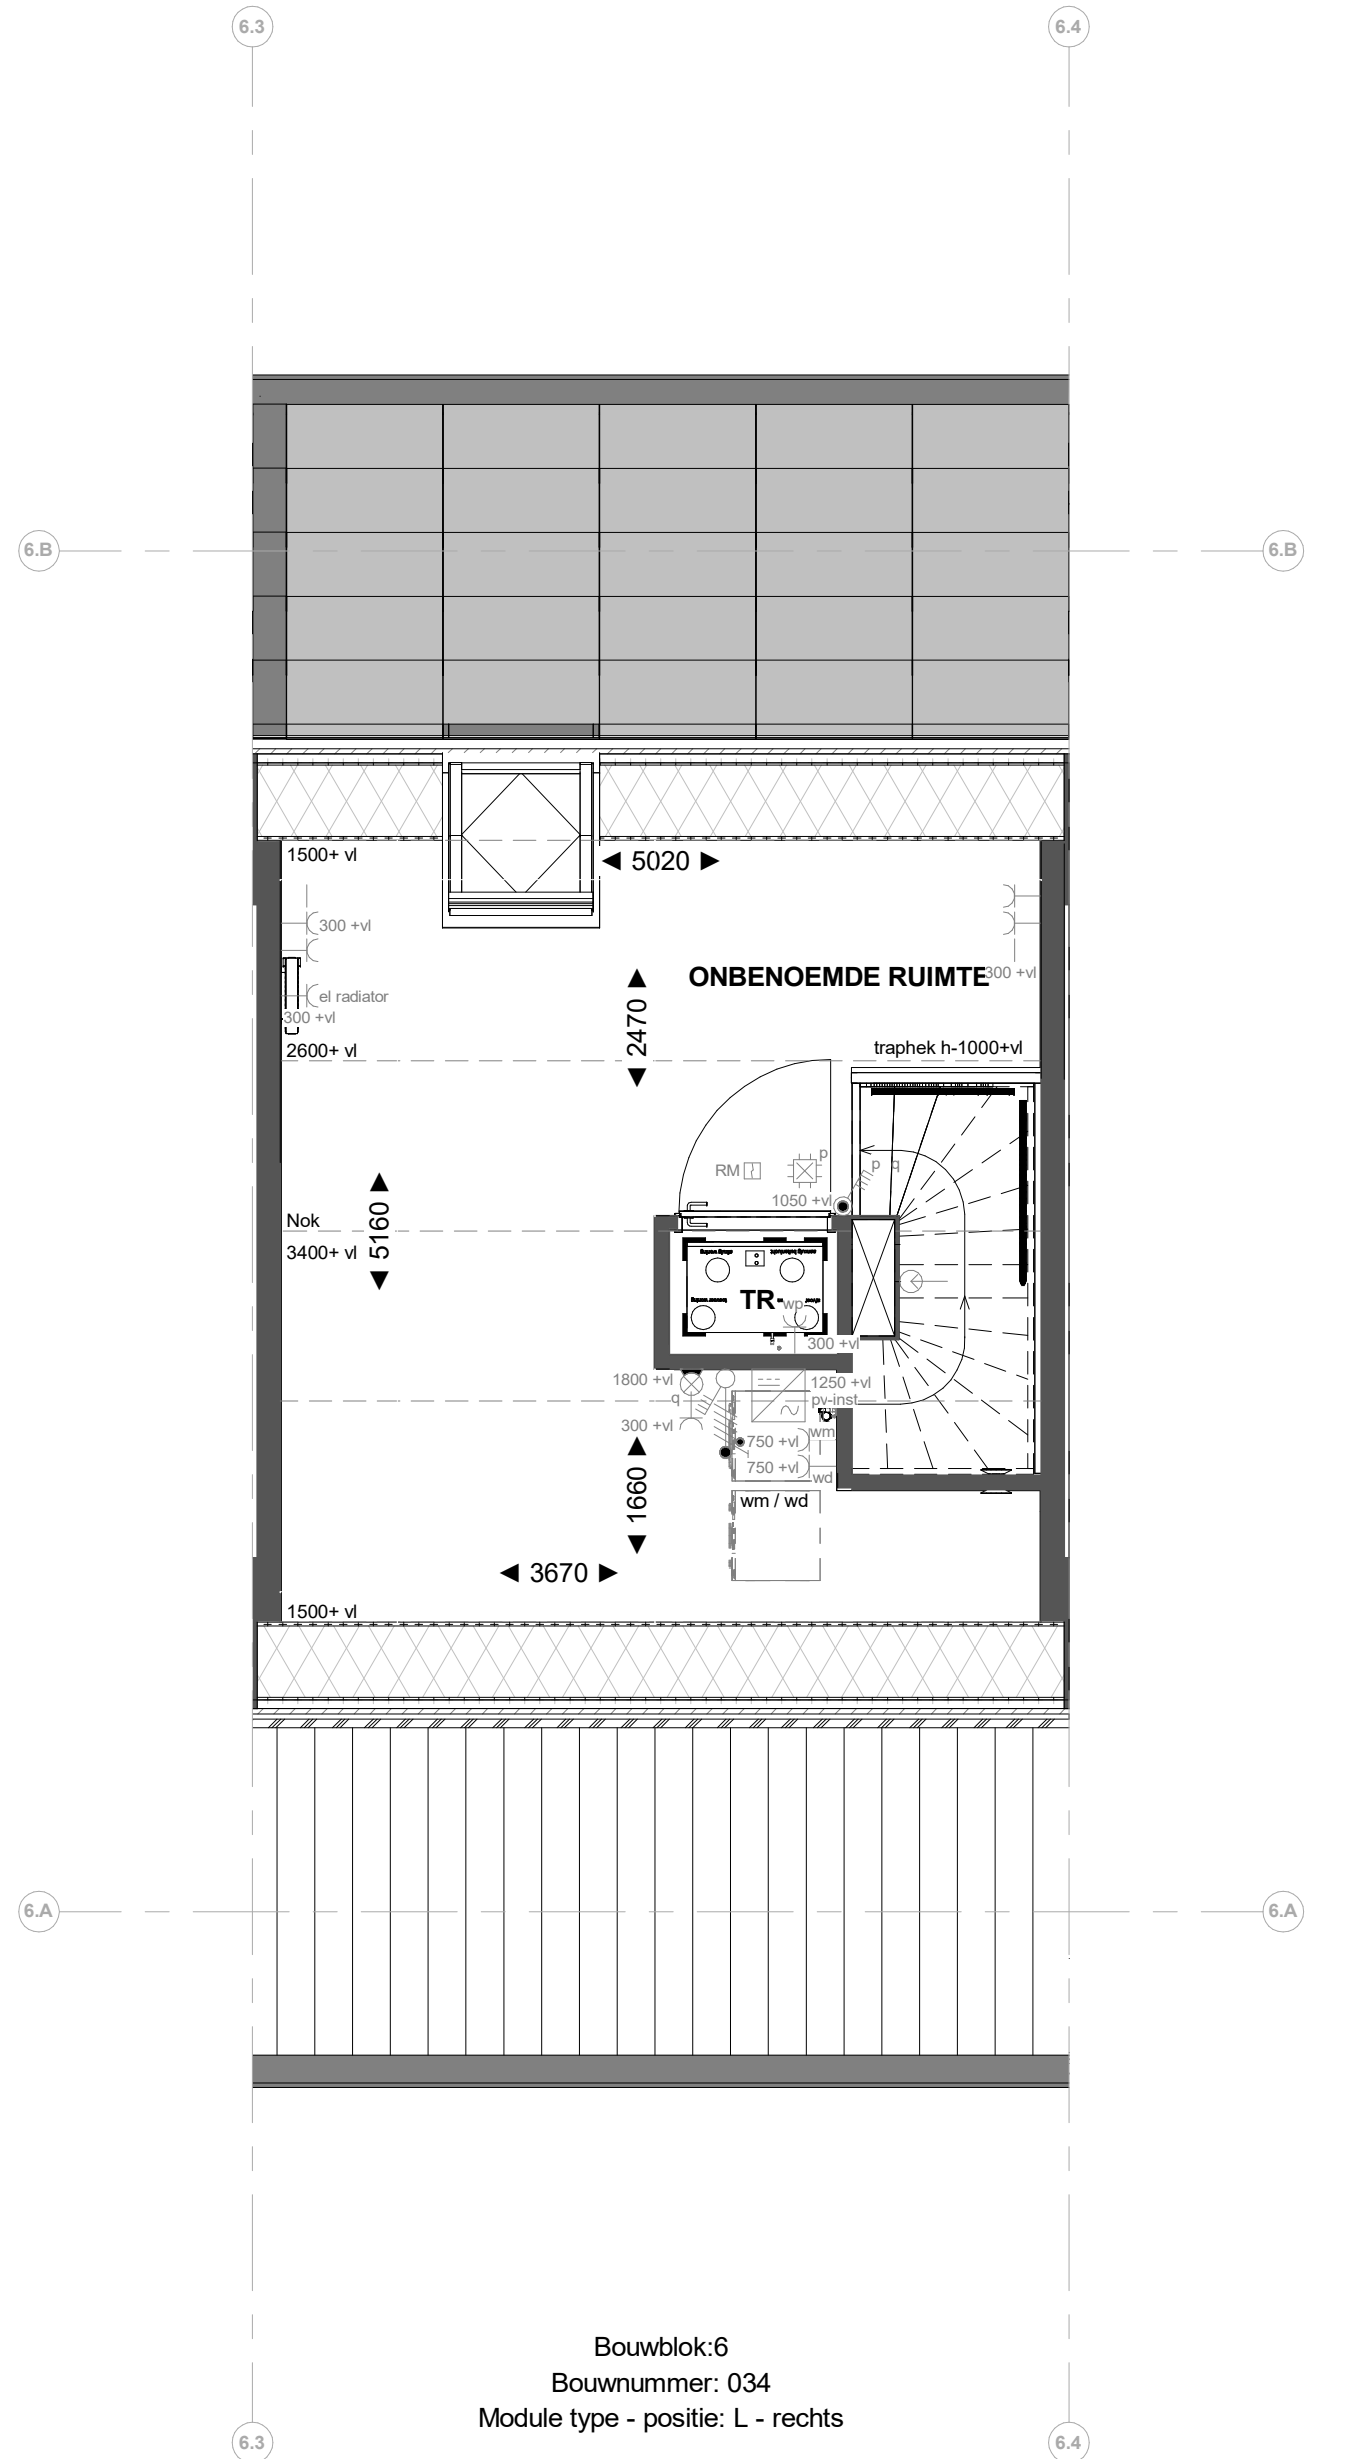

2e verdieping

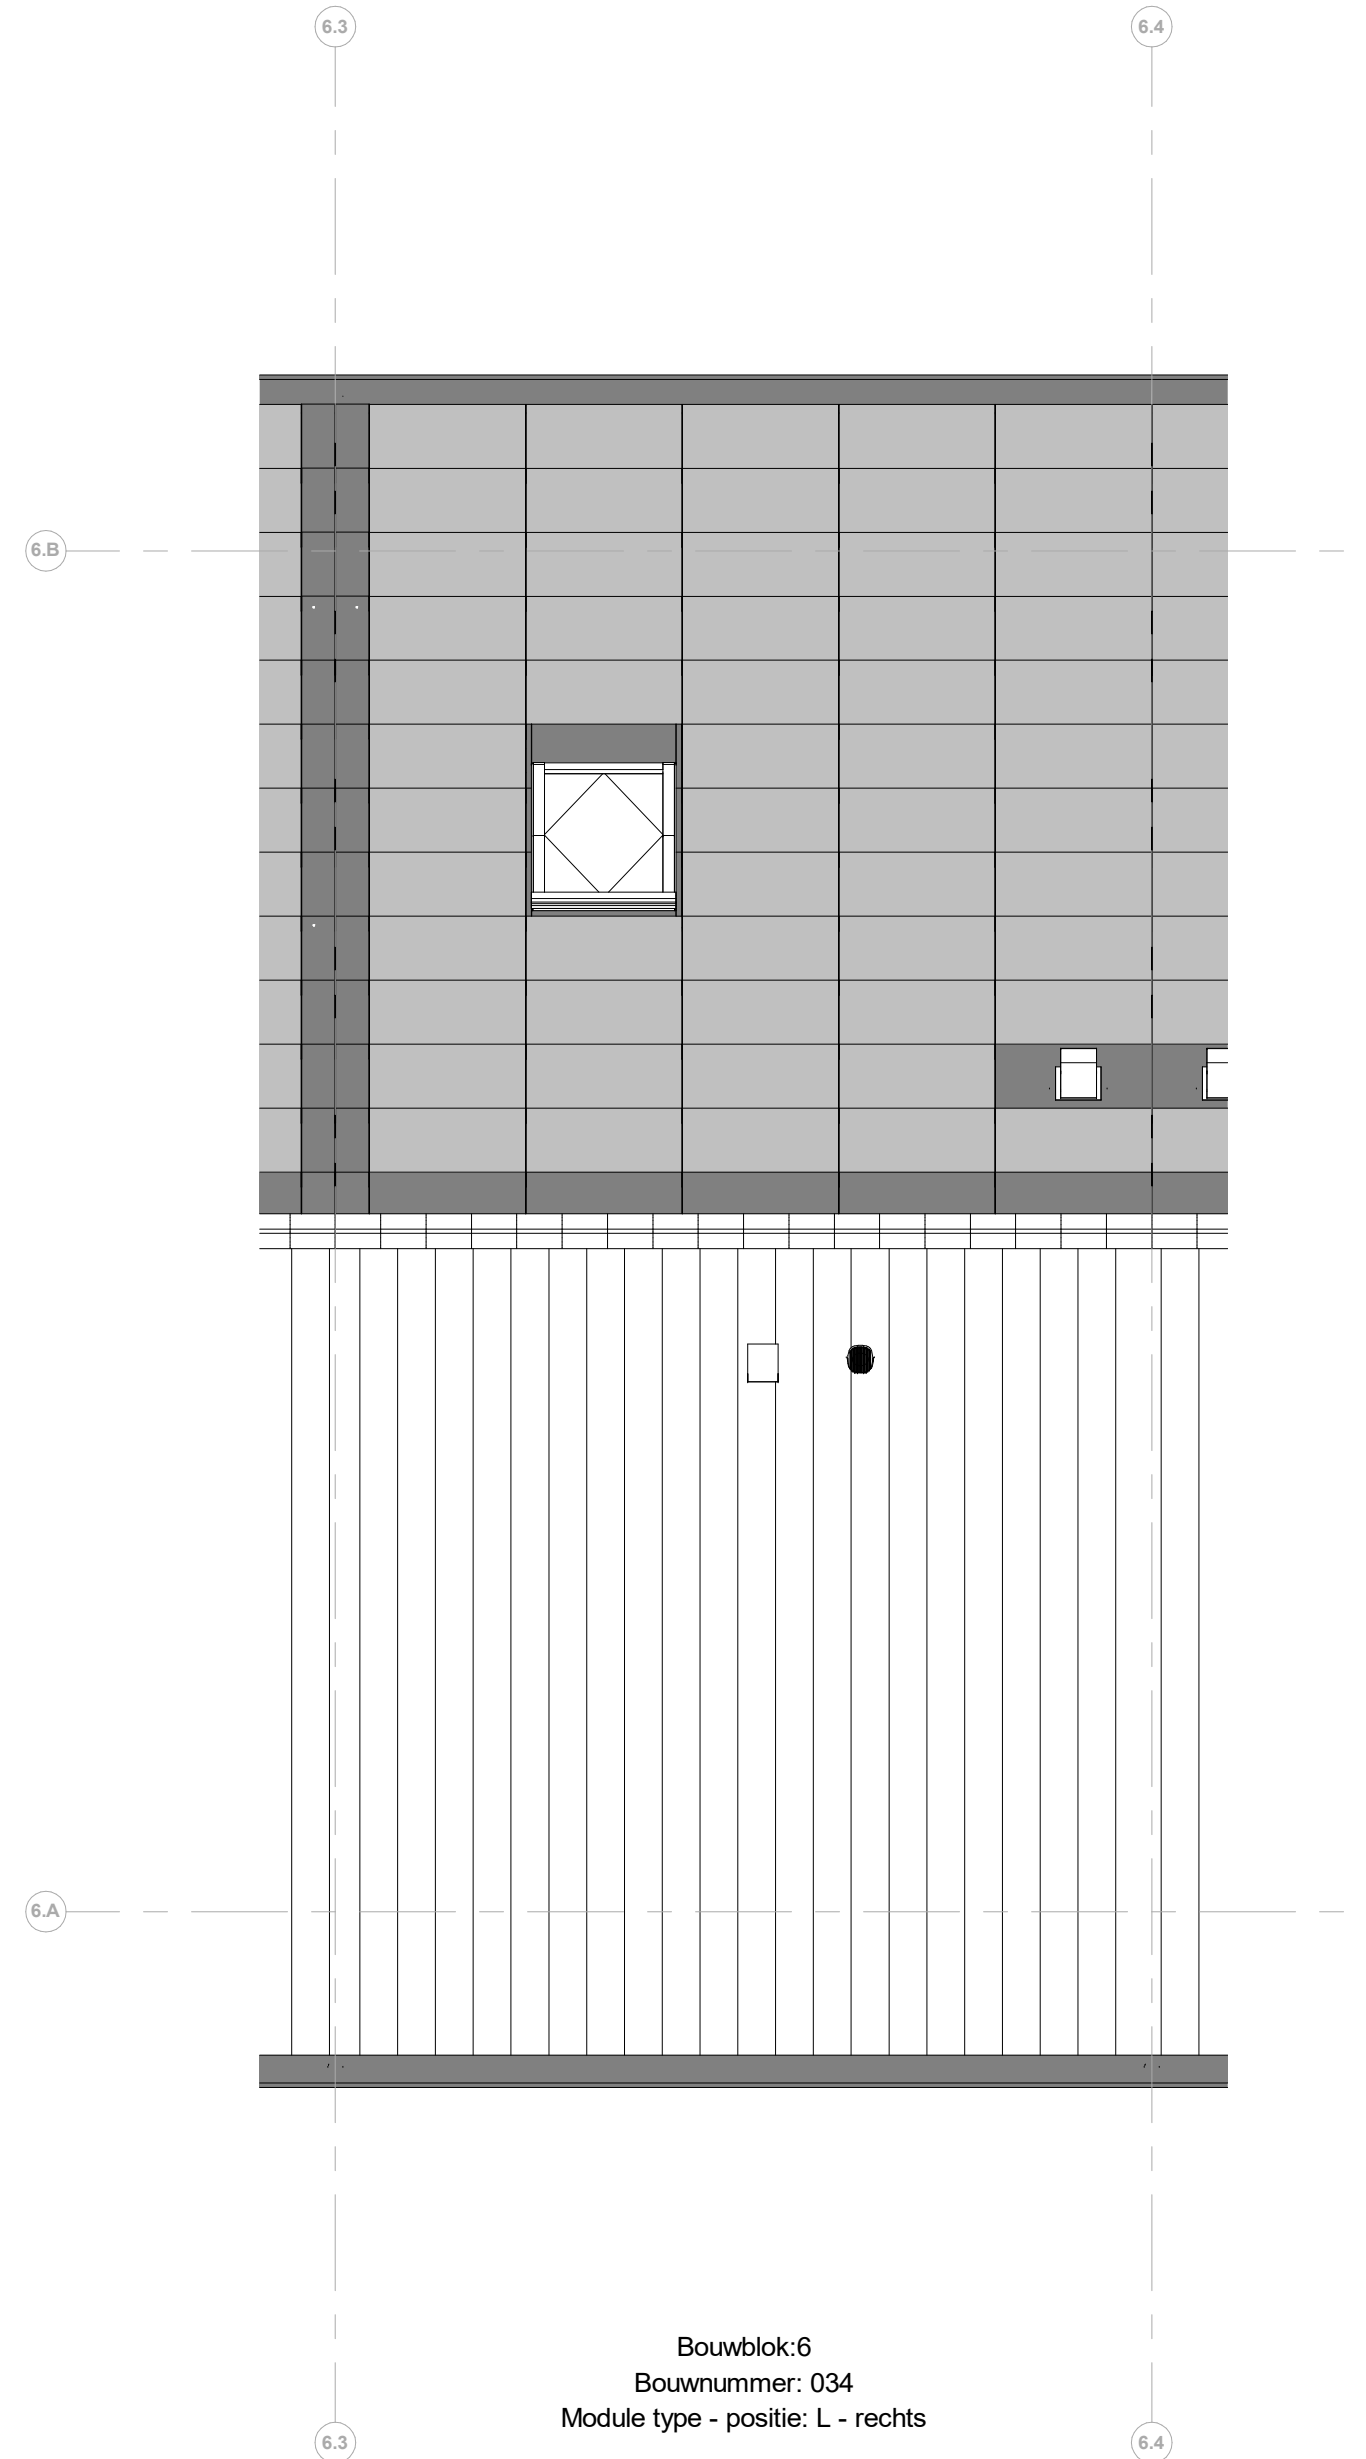

Dakaanzicht

#### Renvooi installaties

- Armatuur aansluiting aan buiterzijde woning op wand, incl. armatuur
- Aansluitpunt tlv.v. armatuur op wand
- Aansluitpunt tlv.v. verlichting
- Drainagep. douche
- Rookmelder, oplicht op kintnet conform NEN 2555
- Klimaatregelaar
- Pulschakelaar, 4-voudig
- Pulschakelaar, 4-voudig algemeen als verplaatsbare schakelaar
- Wandcontactdoos 1-voudig tlv.v. aarding aansluiting
- Wandcontactdoos 1-voudig met beschermingscontact
- Wandcontactdoos 2-voudig met beschermingscontact, waterdicht, verticaal
- Wandcontactdoos 2-voudig met beschermingscontact en blindplaat
- Wandcontactdoos 2-voudig met beschermingscontact en pulschakelaar 4-voudig
- Wandcontactdoos 2-voudig met beschermingscontact en 2-voudig data-aansluitpunt algemeen
- Wandcontactdoos 2-voudig met beschermingscontact en bedrade voorziening voor 2-voudig data-aansluitpunt, niet algemeen
- Buzzer tlv.v. deurbelgnaai en pulschakelaar 4-voudig en wandcontactdoos 1-voudig met beschermingscontact
- Bedrade voorziening keukenapparatuur
- Opdrachtknop tlv.v. verlichting
- Verlichtingsfrit
- Centraal afdichtingspunt
- Hoofdaansluit in meterkast
- Aansluitpunt 1 fase, nul en beschermingscontact
- Aansluitpunt 3 fase, nul en beschermingscontact met wetschakelaar tlv.v. peil-inst.
- Omvormer PV-installatie
- Opdrachtknop elektrische radiator
- Inbouwput installatie
- Afzuigput installatie
- Buiterkraan
- Betondeput

#### Renvooi Bouwkundig

- kapconstructie
- verwagte plafond 2450 + v
- douchehoek
- fontein
- wasafel
- WM = opstelplaats wasmachine  
WD = opstelplaats wasdroger
- HWA
- Hamelstedenloer
- Mossdum dak
- X-roof paneel
- X-roof paneel
- Entree symbool
- Kruisvlak

**heijmans**

PROJECT  
45 woningen - Appelpaard te Hellevoetsluis  
OPDRACHTGEVER  
Heijmans Vastgoed  
PAGE  
Omgevingsvergunning  
OMSCHRIJVING  
Verkooptekening B034

GETEKEND DATUM  
THE 03-06-2025  
GEWILZIGD DATUM  
AFMETING SCHAA  
1 : 50  
G107197

VK-B034