





Bouwblok 6
Bouwnummer: 035
Module type - positie: L - links

Voorgevel

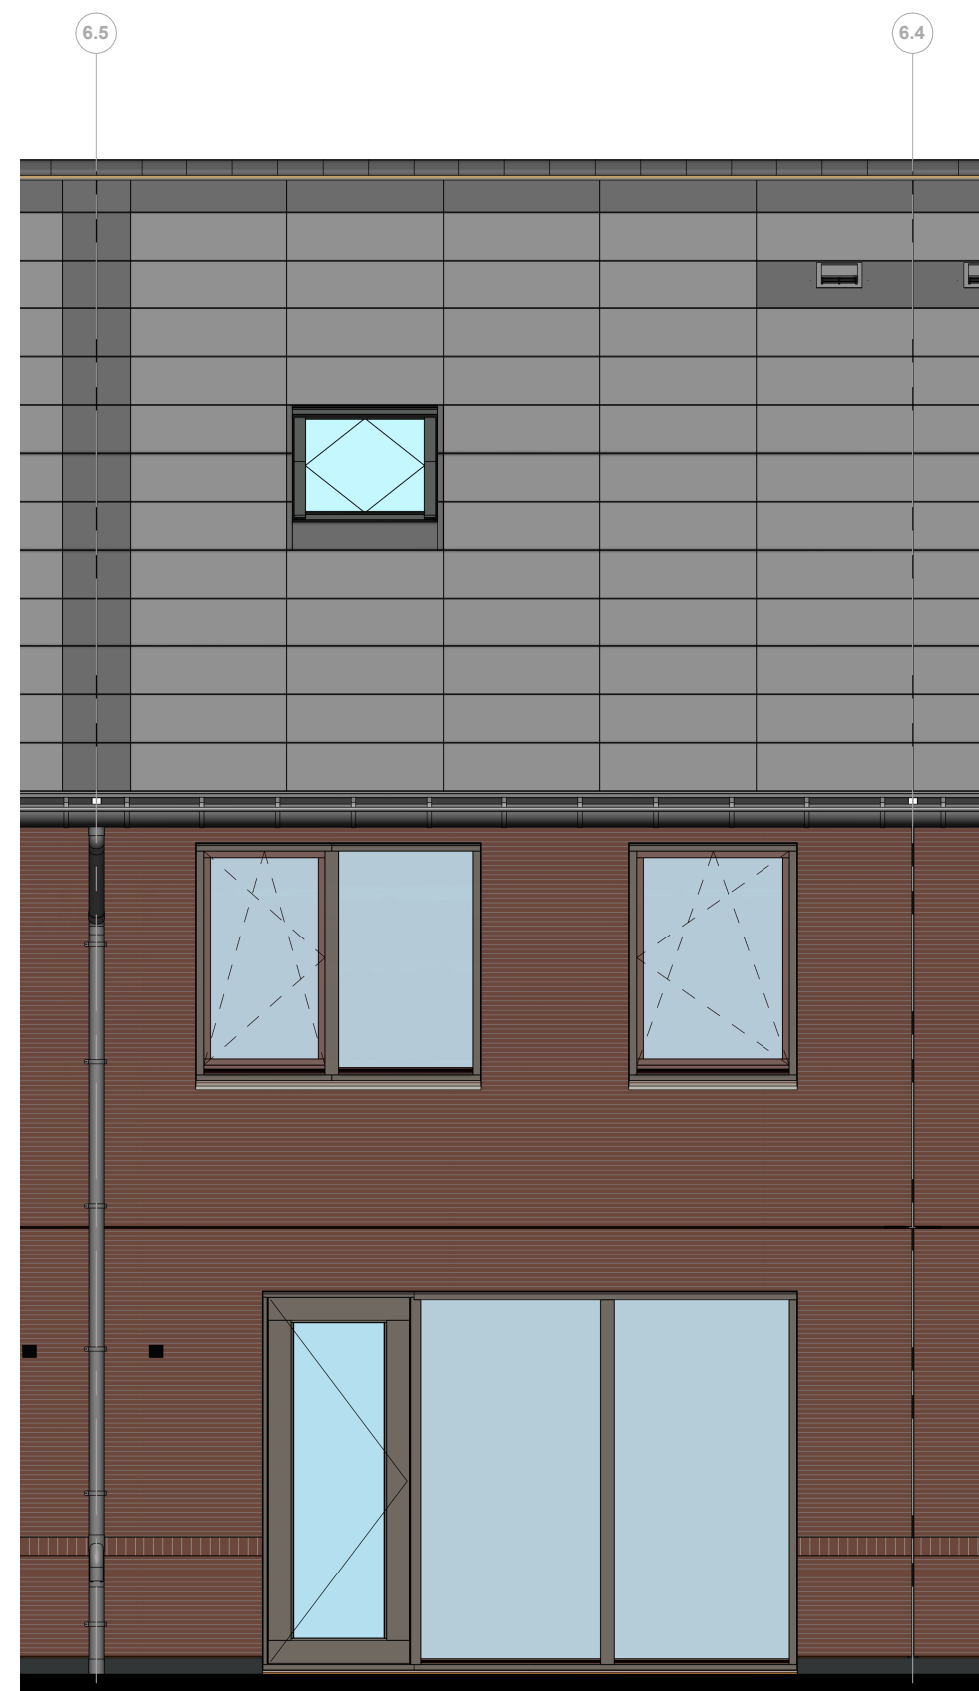


Bouwblok 6
Bouwnummer: 035
Module type - positie: L - links


Achtergevel

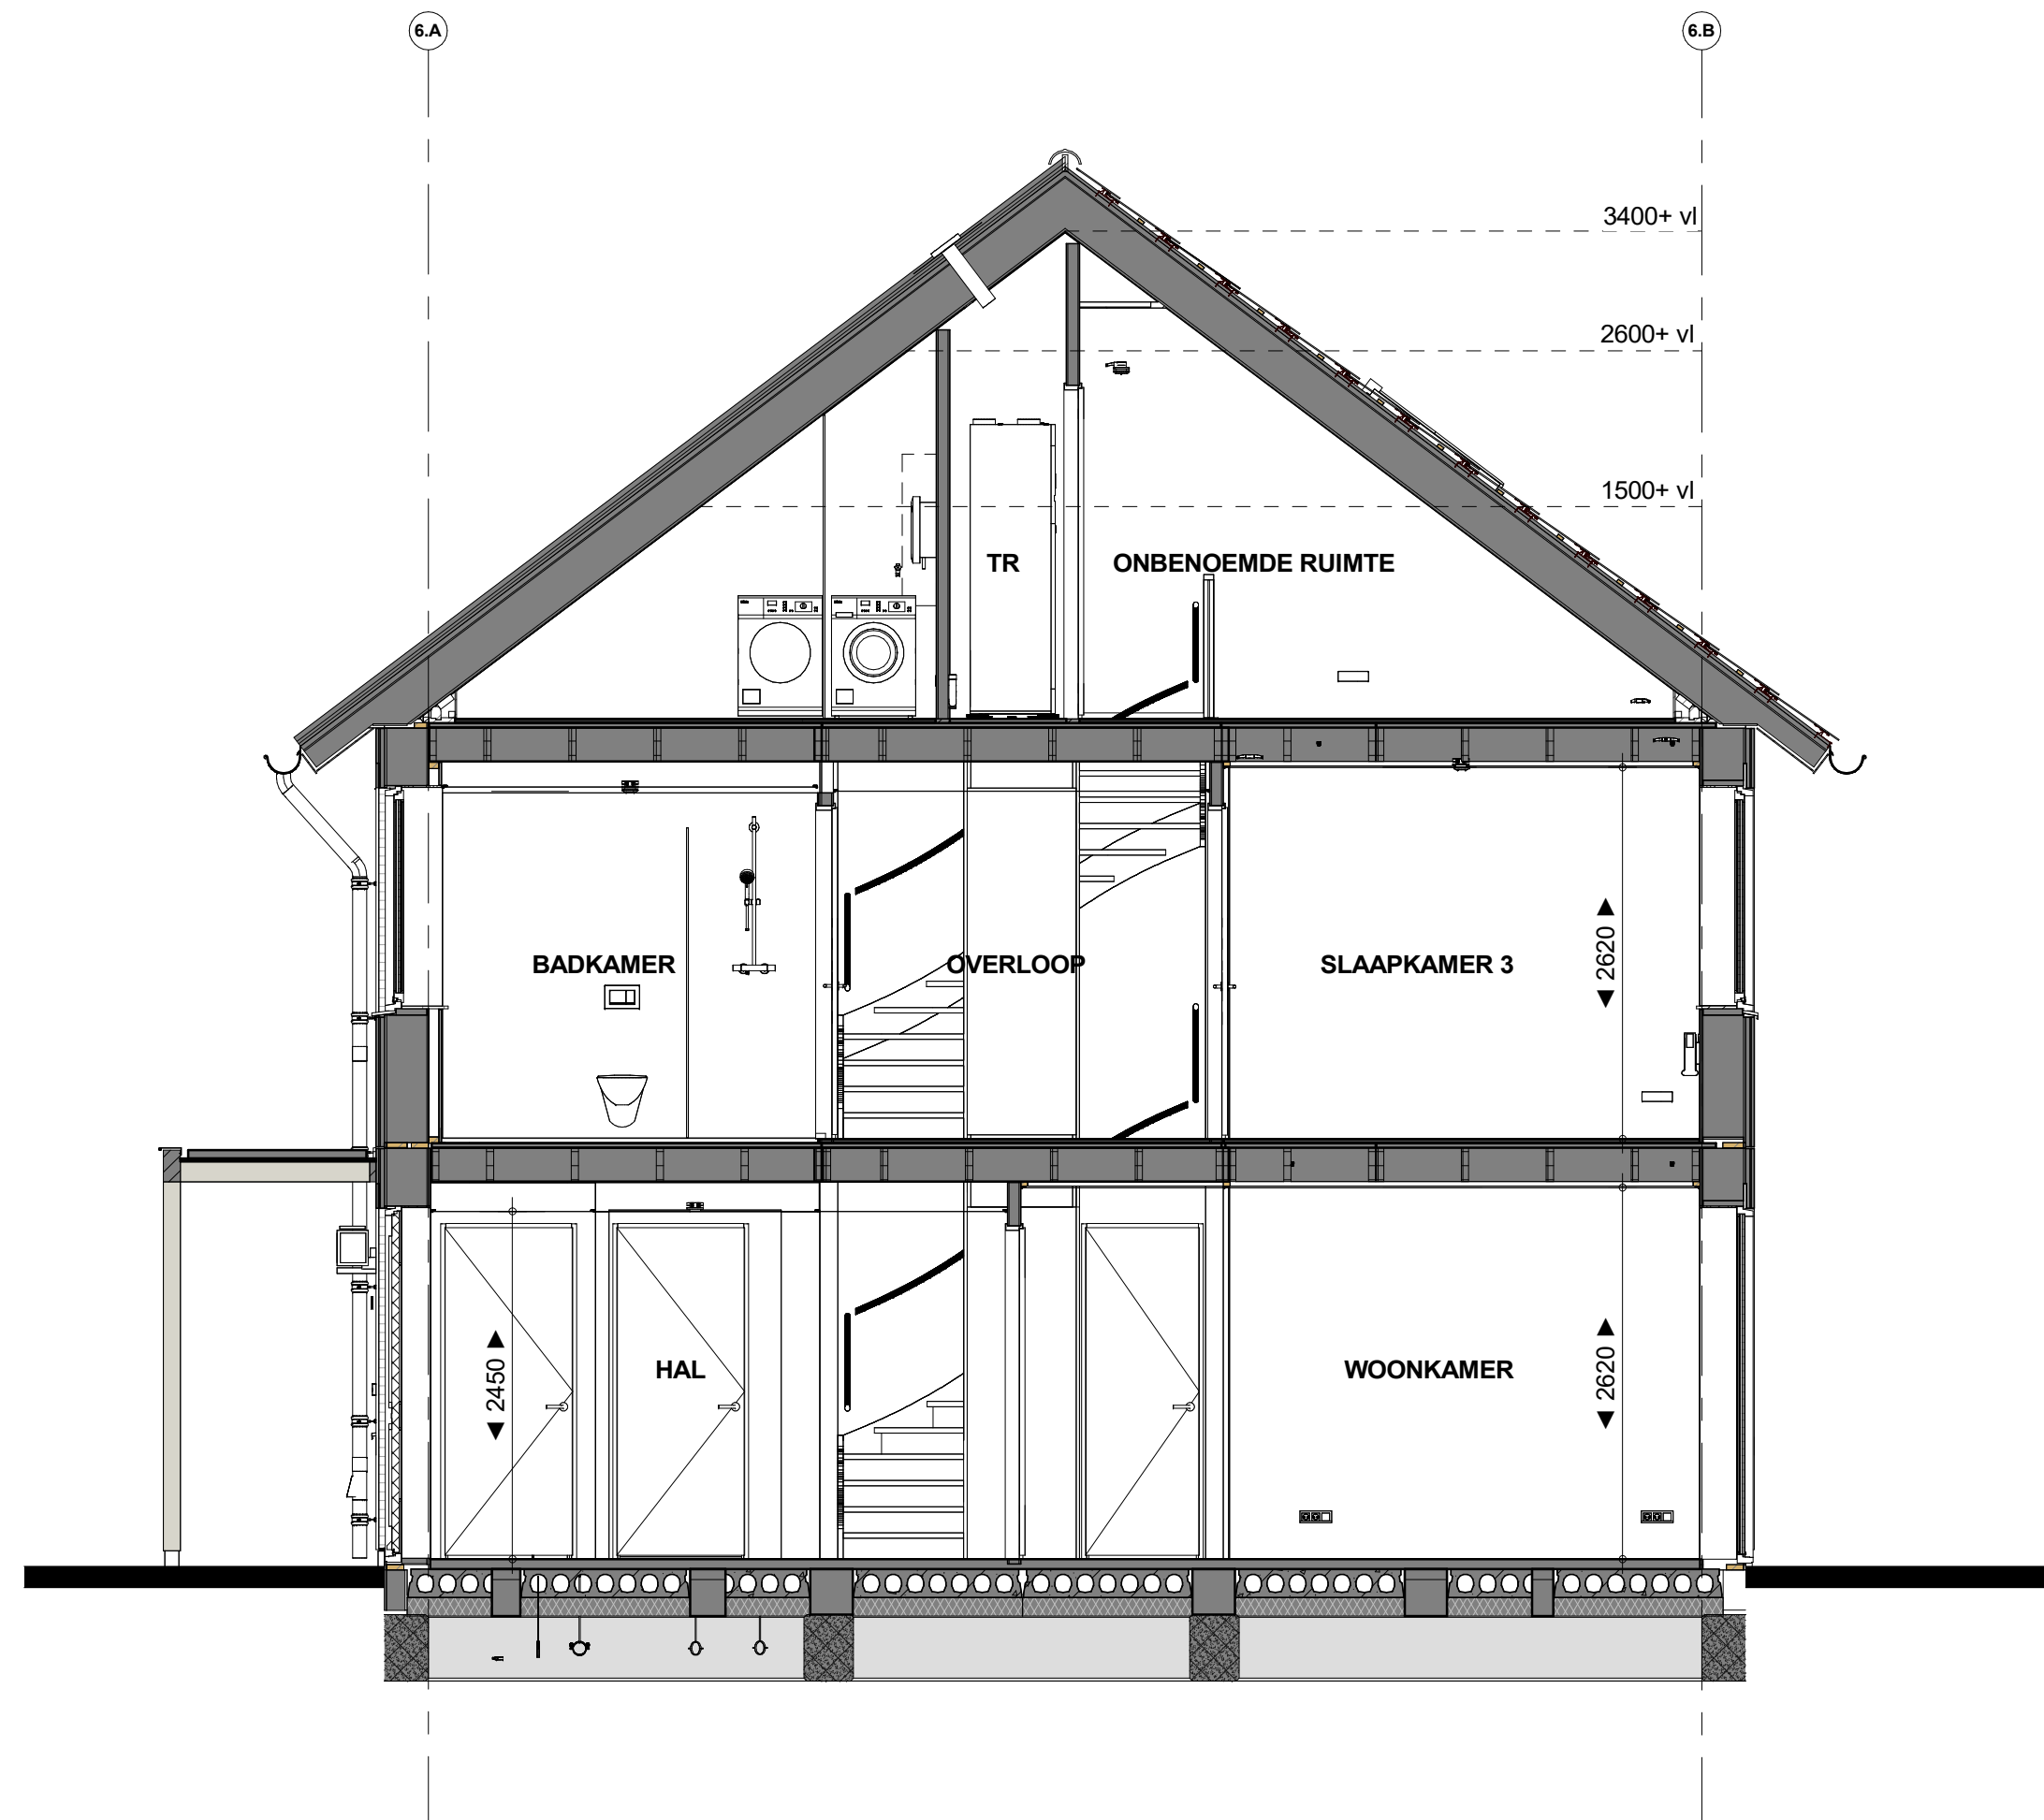


Doorsnede B35

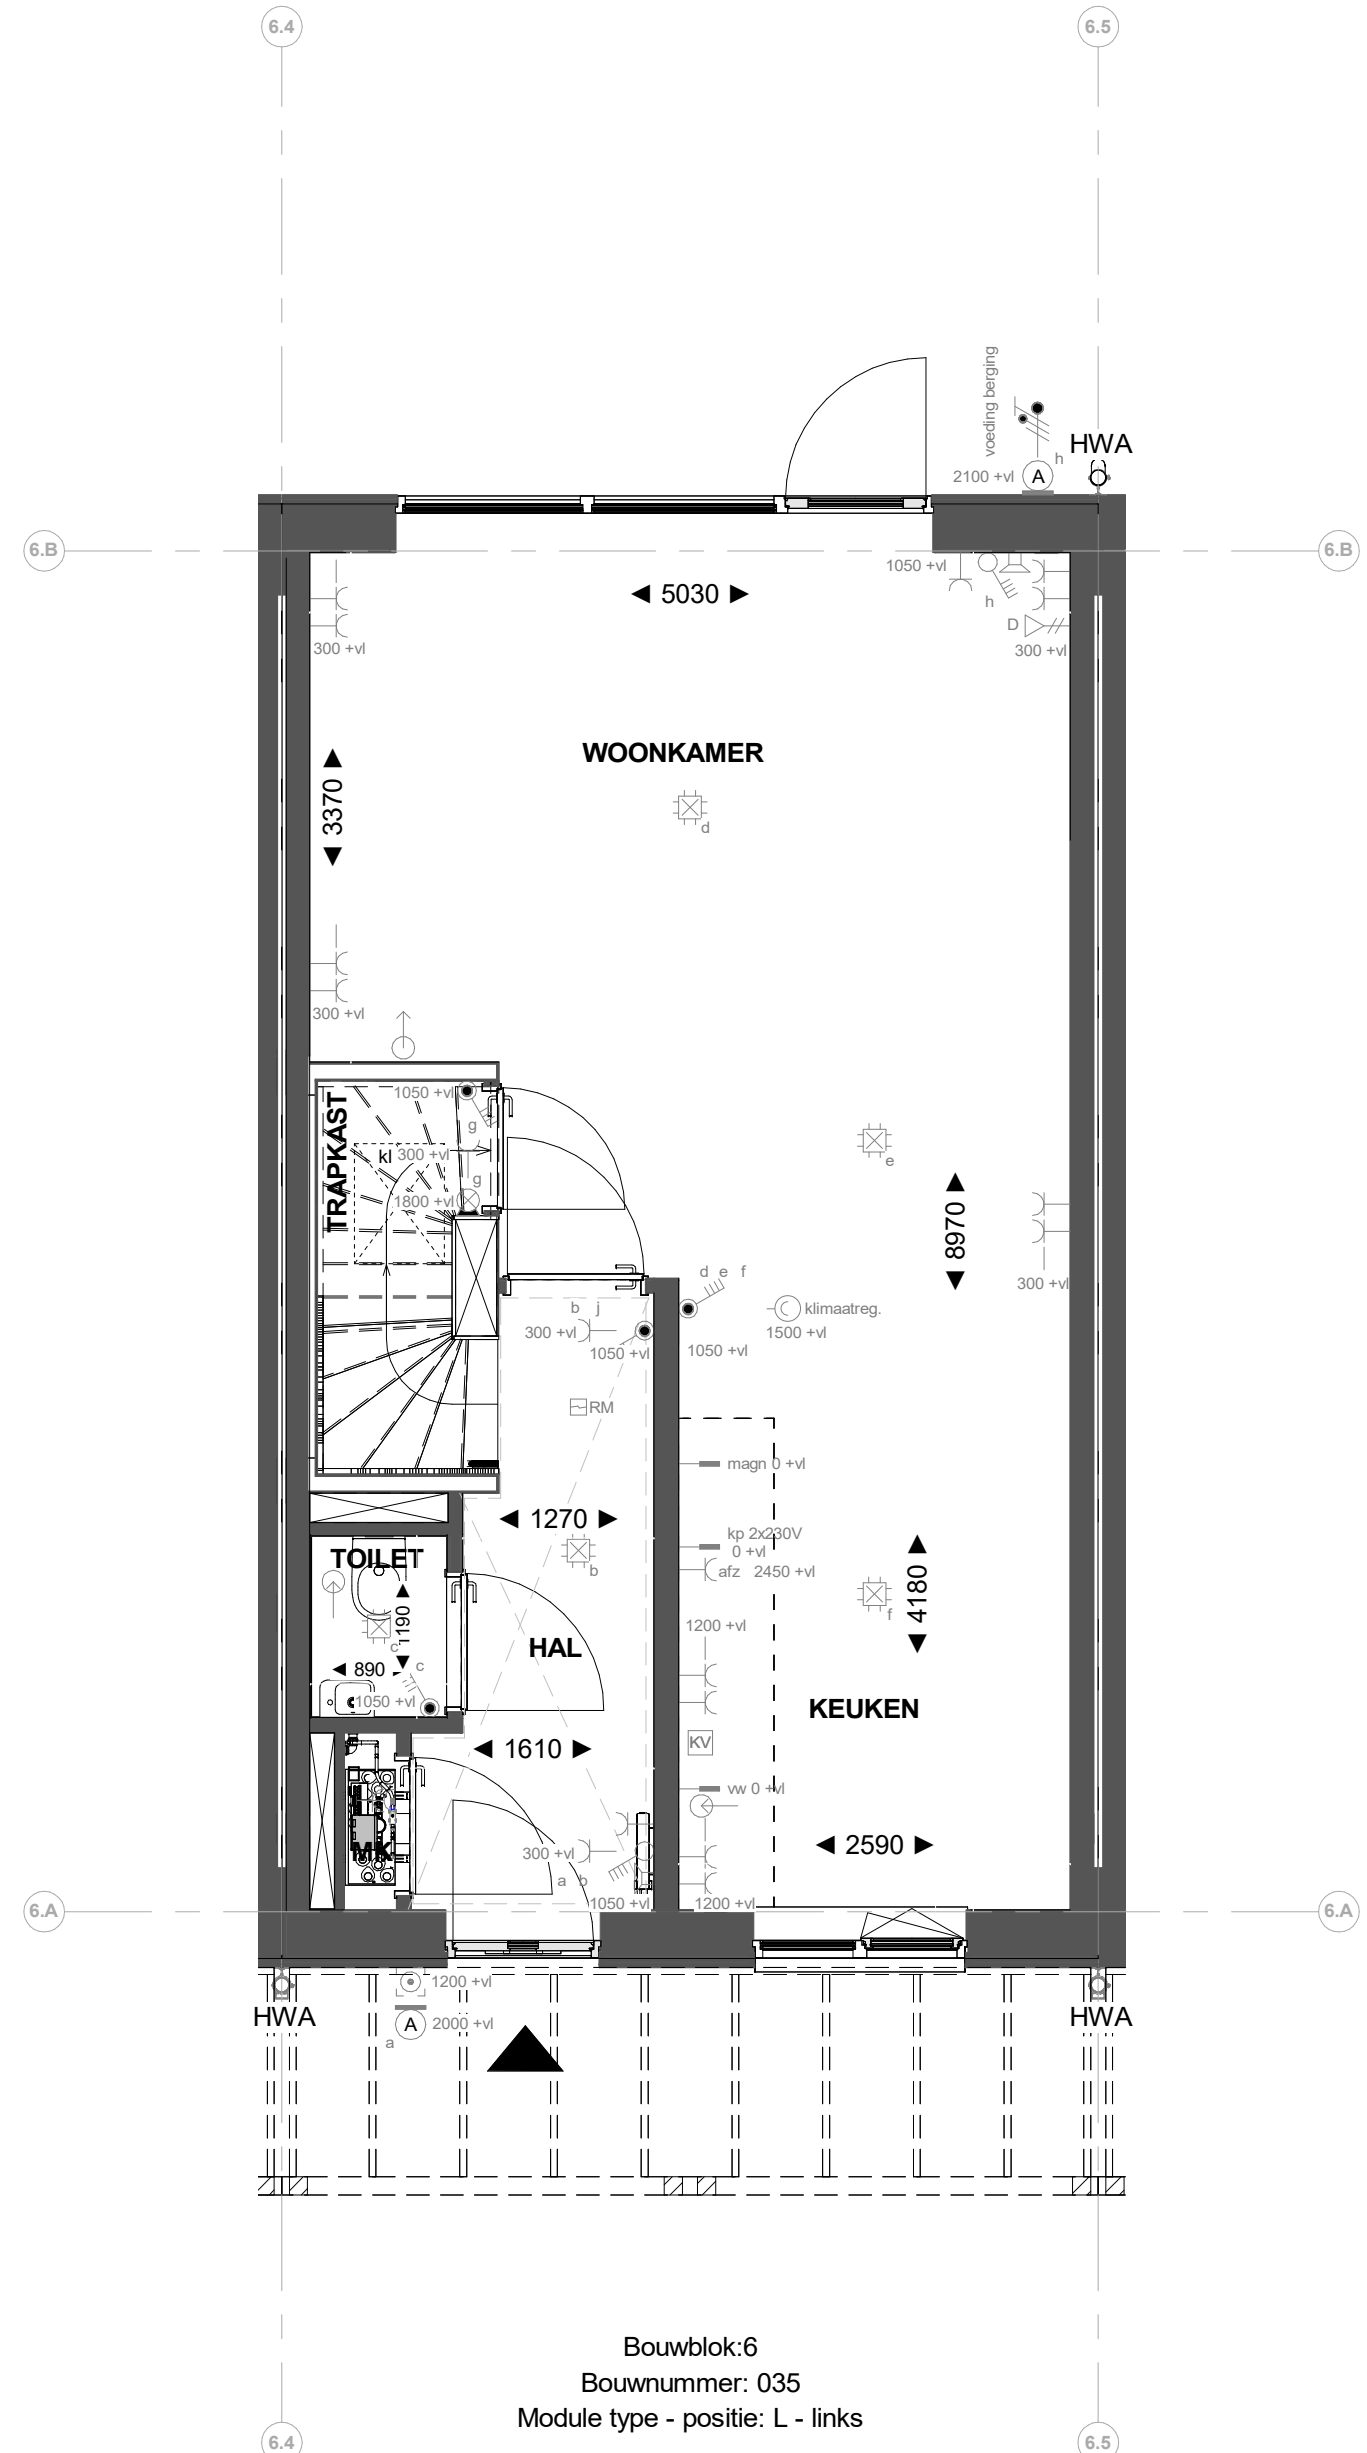


Bouwblok 6
Bouwnummer: 035
Module type - positie: L - links

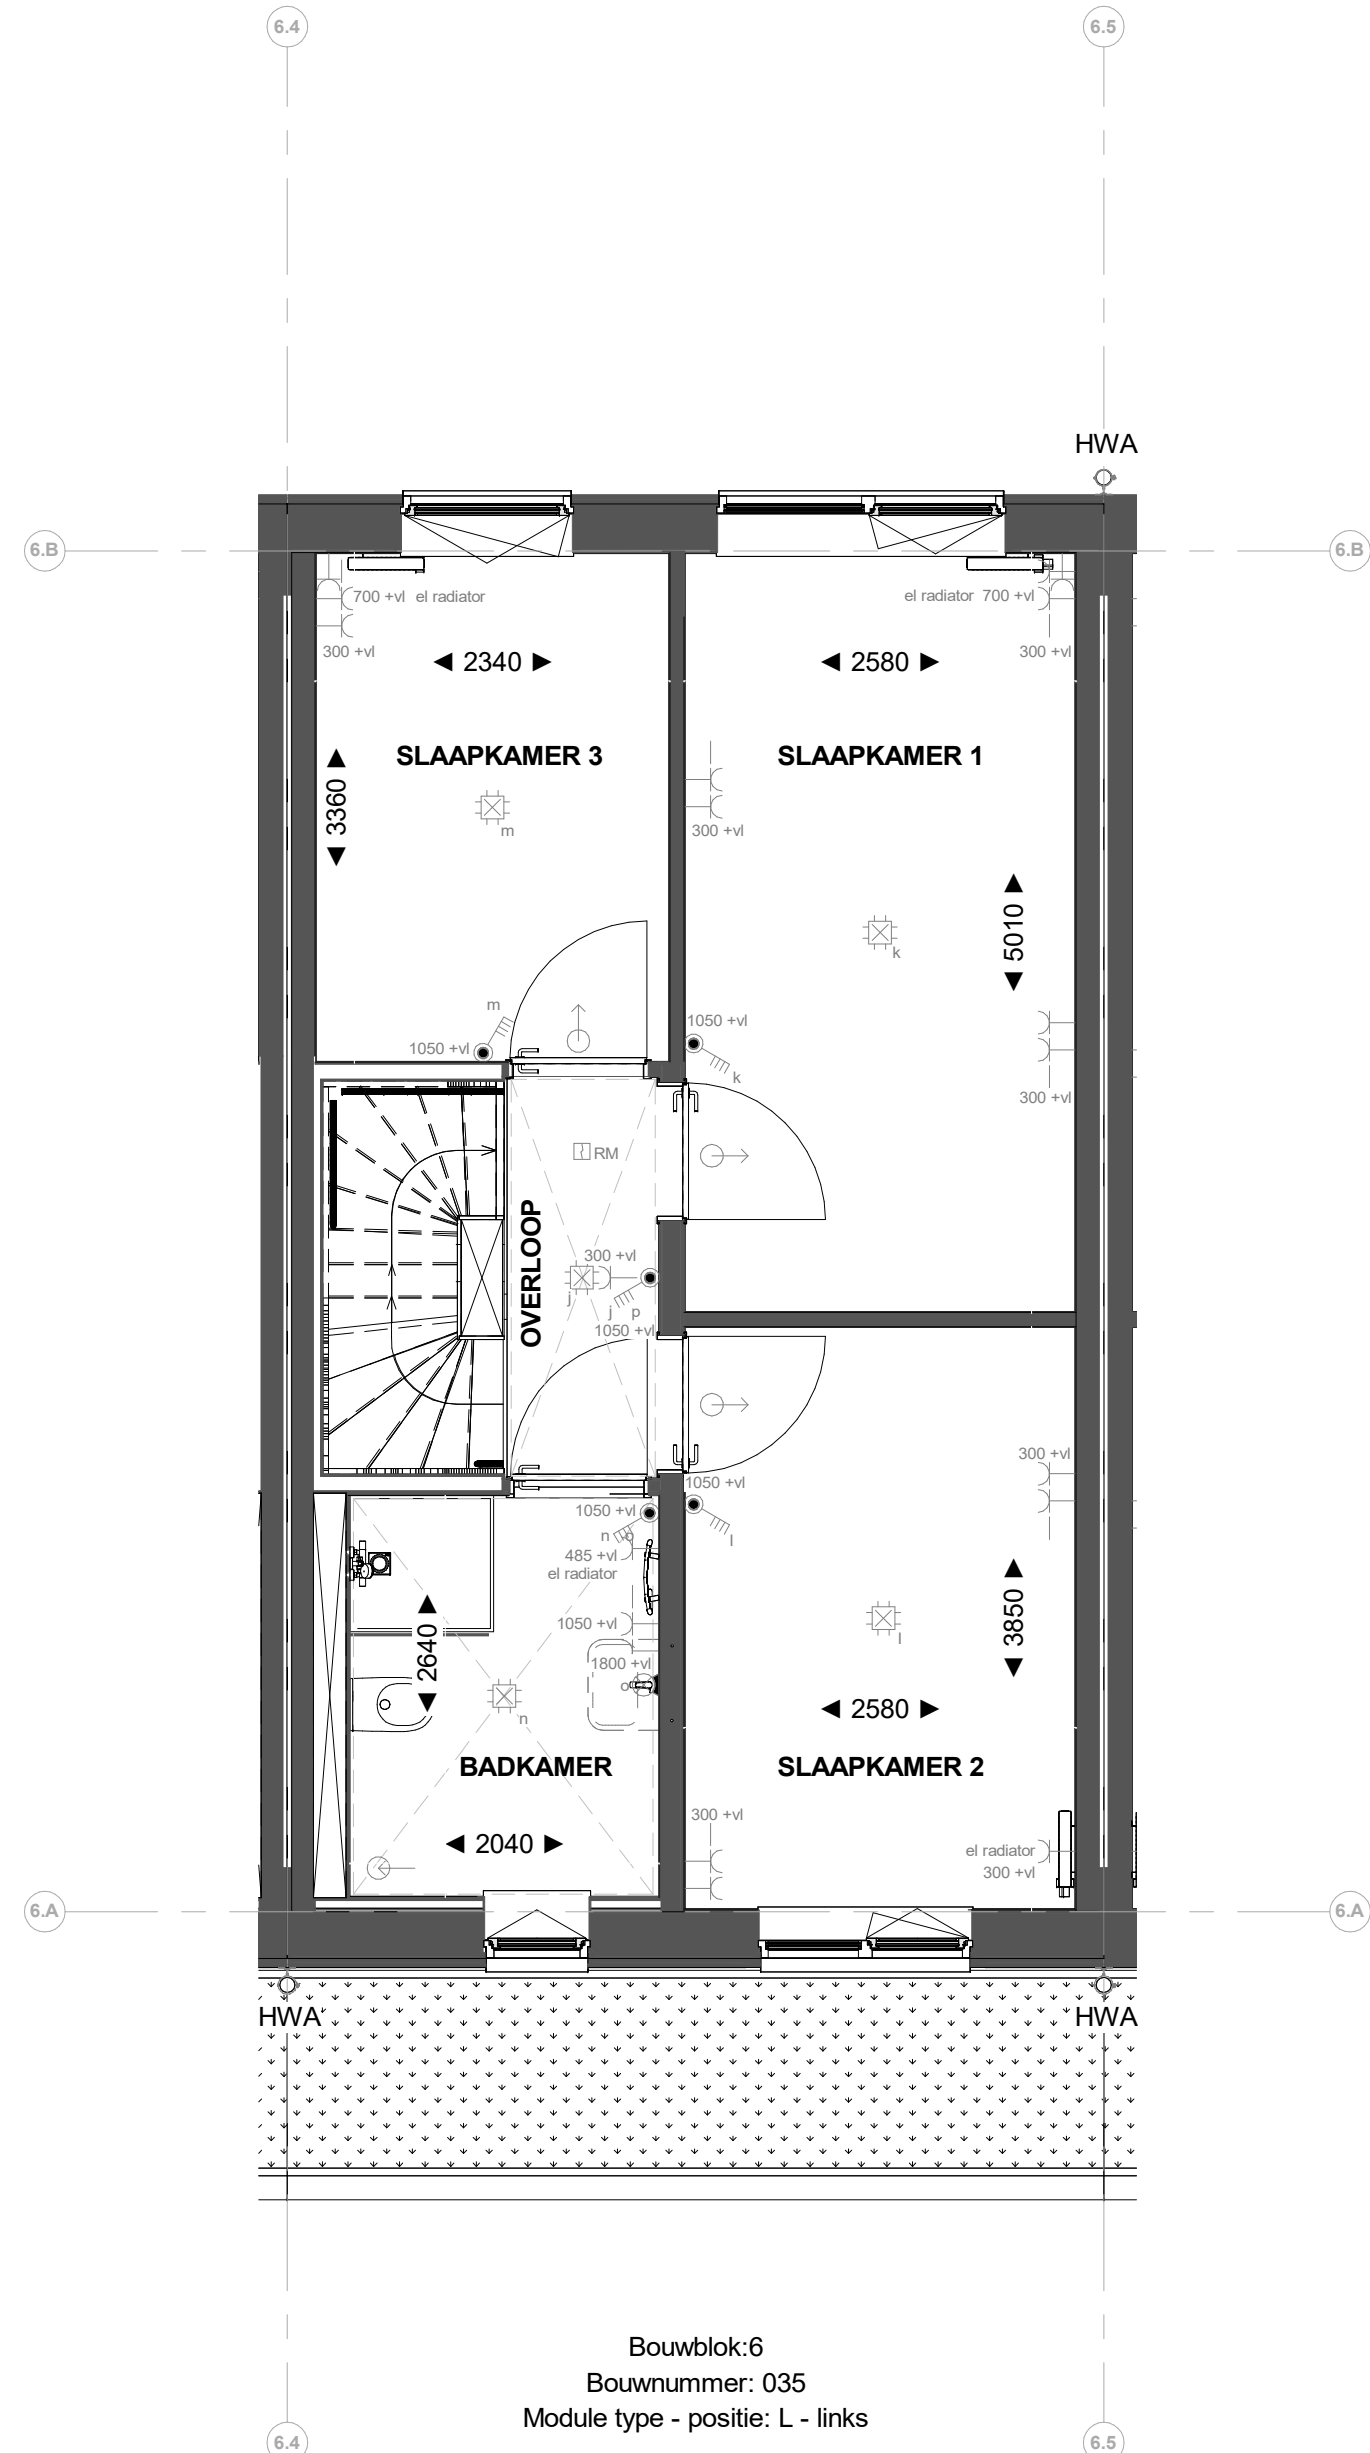

Bouwblok 6
Bouwnummer: 035
Module type - positie: L - links

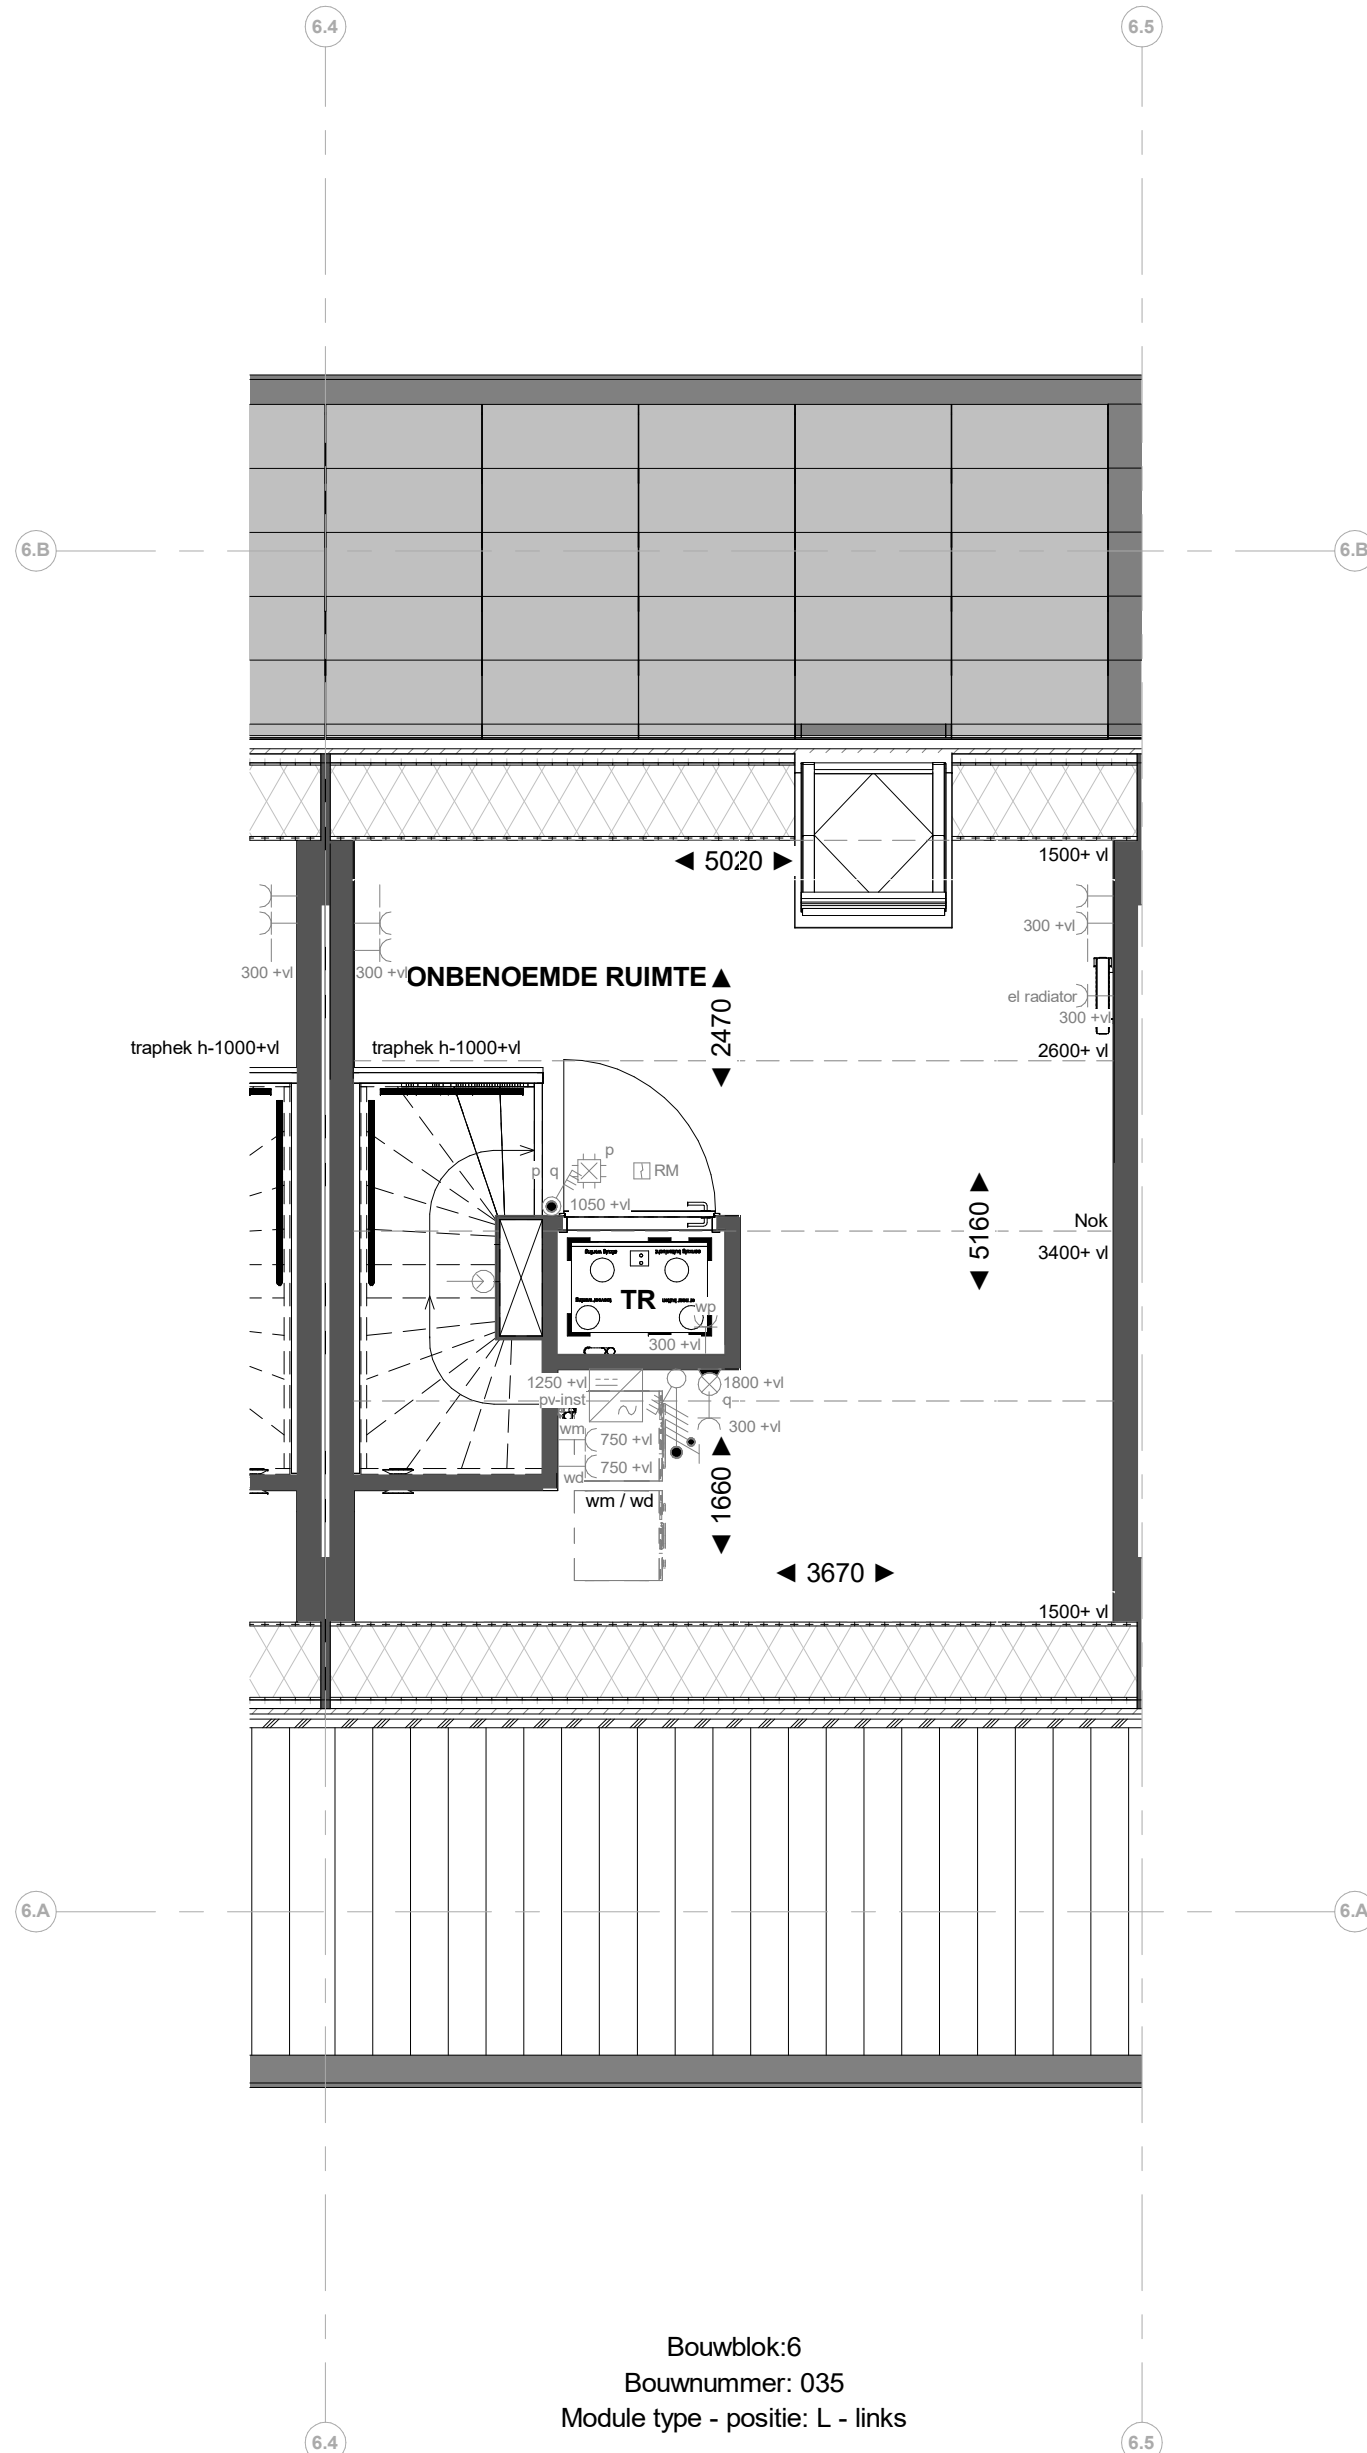

Bouwblok 6
Bouwnummer: 035
Module type - positie: L - links

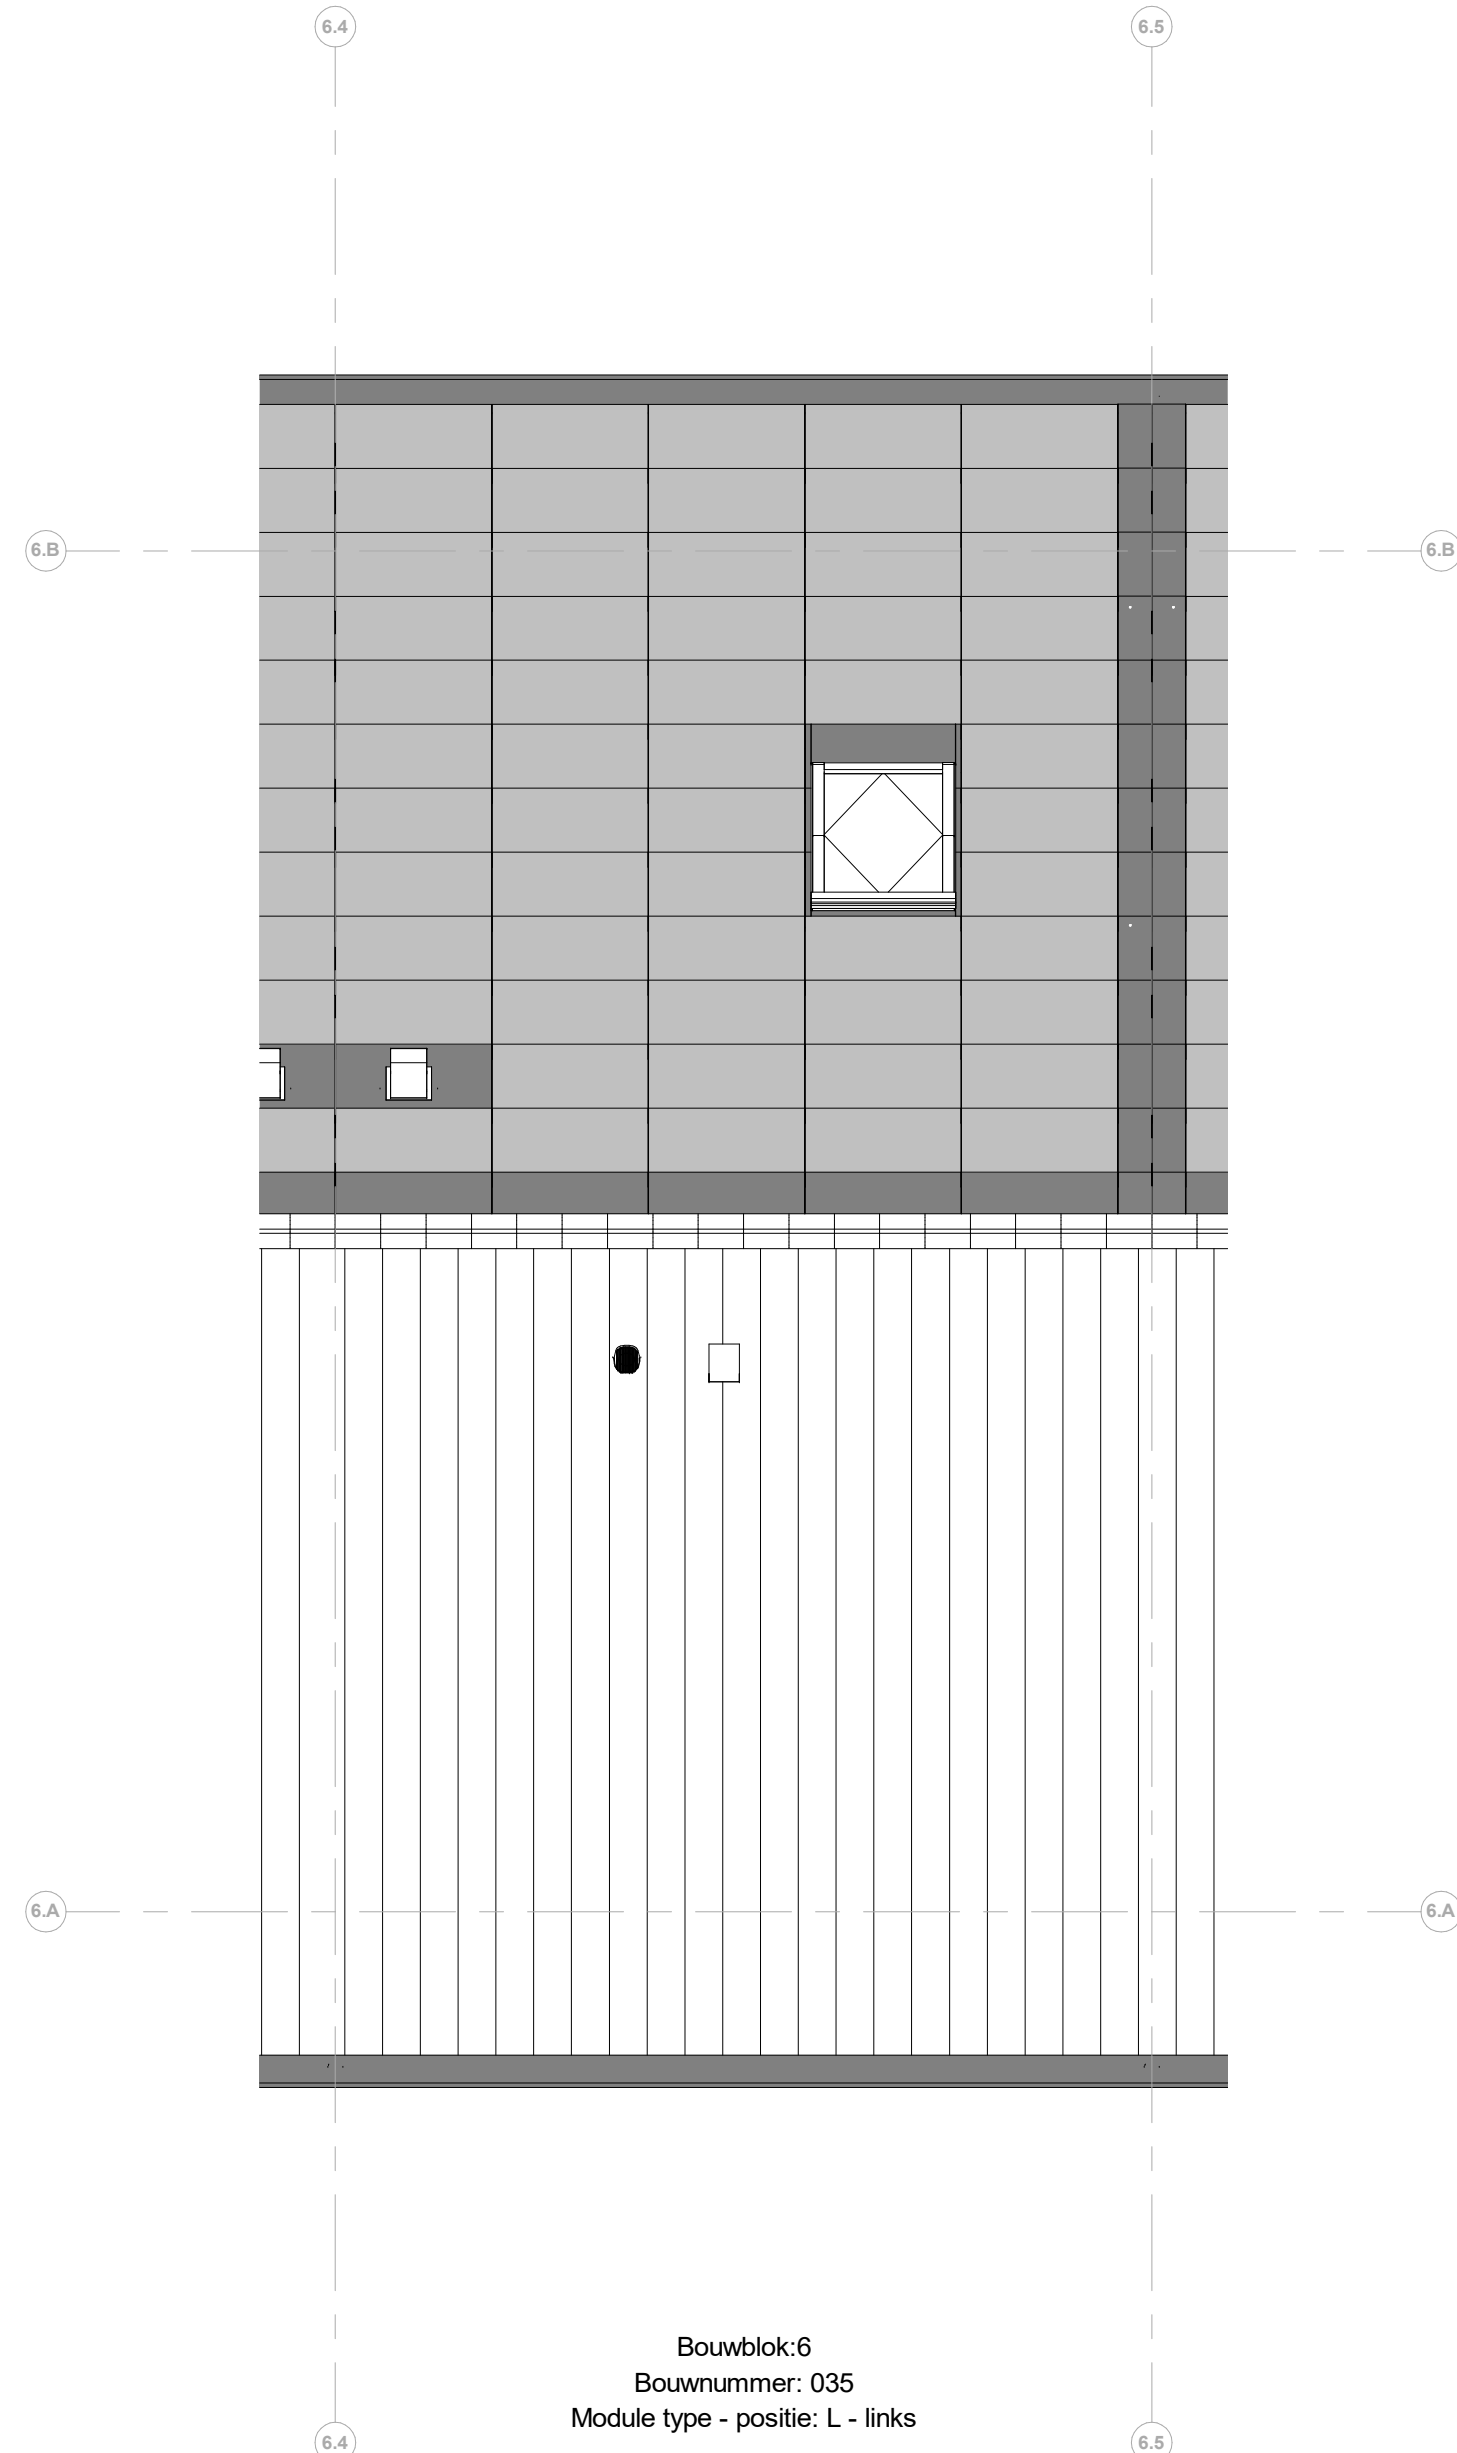

Bouwblok 6
Bouwnummer: 035
Module type - positie: L - links

Renvooi installaties

- Armatuur aansluiting aan buitenzijde woning, op wand, incl. armatuur
- Aansluitpunt for vermeerder op wand
- Aansluitpunt for verlichting
- Drainage sleuf
- Rookmelder, optisch op lichtnet conform NEN 2555
- Klimaatregelaar
- Pulsachakelaar, 4-ruddig
- Pulsachakelaar, 4-ruddig uitgerust met verplaatsbare schakelaar
- Wandcontactdoos 1-ruddig for daklig verlichting
- Wandcontactdoos 1-ruddig met beschermingscontact
- Wandcontactdoos 2-ruddig met beschermingscontact, watersicht, verticaal
- Wandcontactdoos 2-ruddig met beschermingscontact en blindplaat
- Wandcontactdoos 2-ruddig met beschermingscontact en pulsachakelaar 4-ruddig
- Wandcontactdoos 2-ruddig met beschermingscontact en 2-ruddig data-aansluitpunt algemeen
- Wandcontactdoos 2-ruddig met beschermingscontact en bedrade voorziening voor 2-ruddig data-aansluitpunt, niet afgezonderd
- Buzzer for deurbelgnaai en pulsachakelaar 4-ruddig en wandcontactdoos 1-ruddig met beschermingscontact
- Bedrade voorziening keukenapparatuur
- Centrale for verwarming
- Verdeelkist
- Centraal aansluitpunt
- Hoofdaansluitpunt in meterkast
- Aansluitpunt 1 fase, nul en beschermingscontact
- Aansluitpunt 3 fase, nul en beschermingscontact met verplaatsbare for po-uitzet
- Omvormer PV-installatie
- Optisch geleide elektrische radiator
- Inbouwput installatie
- Afzuigput installatie
- Buitenwaaier
- Scheutput

Renvooi Bouwkundig

- Kapconstructie
- Verlaagd plafond 2450 + vl
- Douchelook
- Fonien
- Wastafel
- WM = opstelplaats wasmachine
- WV = opstelplaats verworger
- HWA
- Hemelsluisvloer
- Mossium dak
- X-roof paneel
- X-roof paneel
- Entree symbool
- Kuipak

*aansluiting op de tweede verdieping onder het
actieve dak, in gemeten vanaf 1500+vl



PROJECT
45 woningen - Appelgaard te Hellevoetsluis
OPDRACHTGEVER
Heijmans Vastgoed
PAGE
Omgevingsvergunning
OMSCHRIJVING
Verkooptekening B035

GETEKEND DATUM
THE 03-06-2025
GEWILZIGD DATUM
AFMETING SCHAAI
1:50
G107197

VK-B035