






Voorgevel

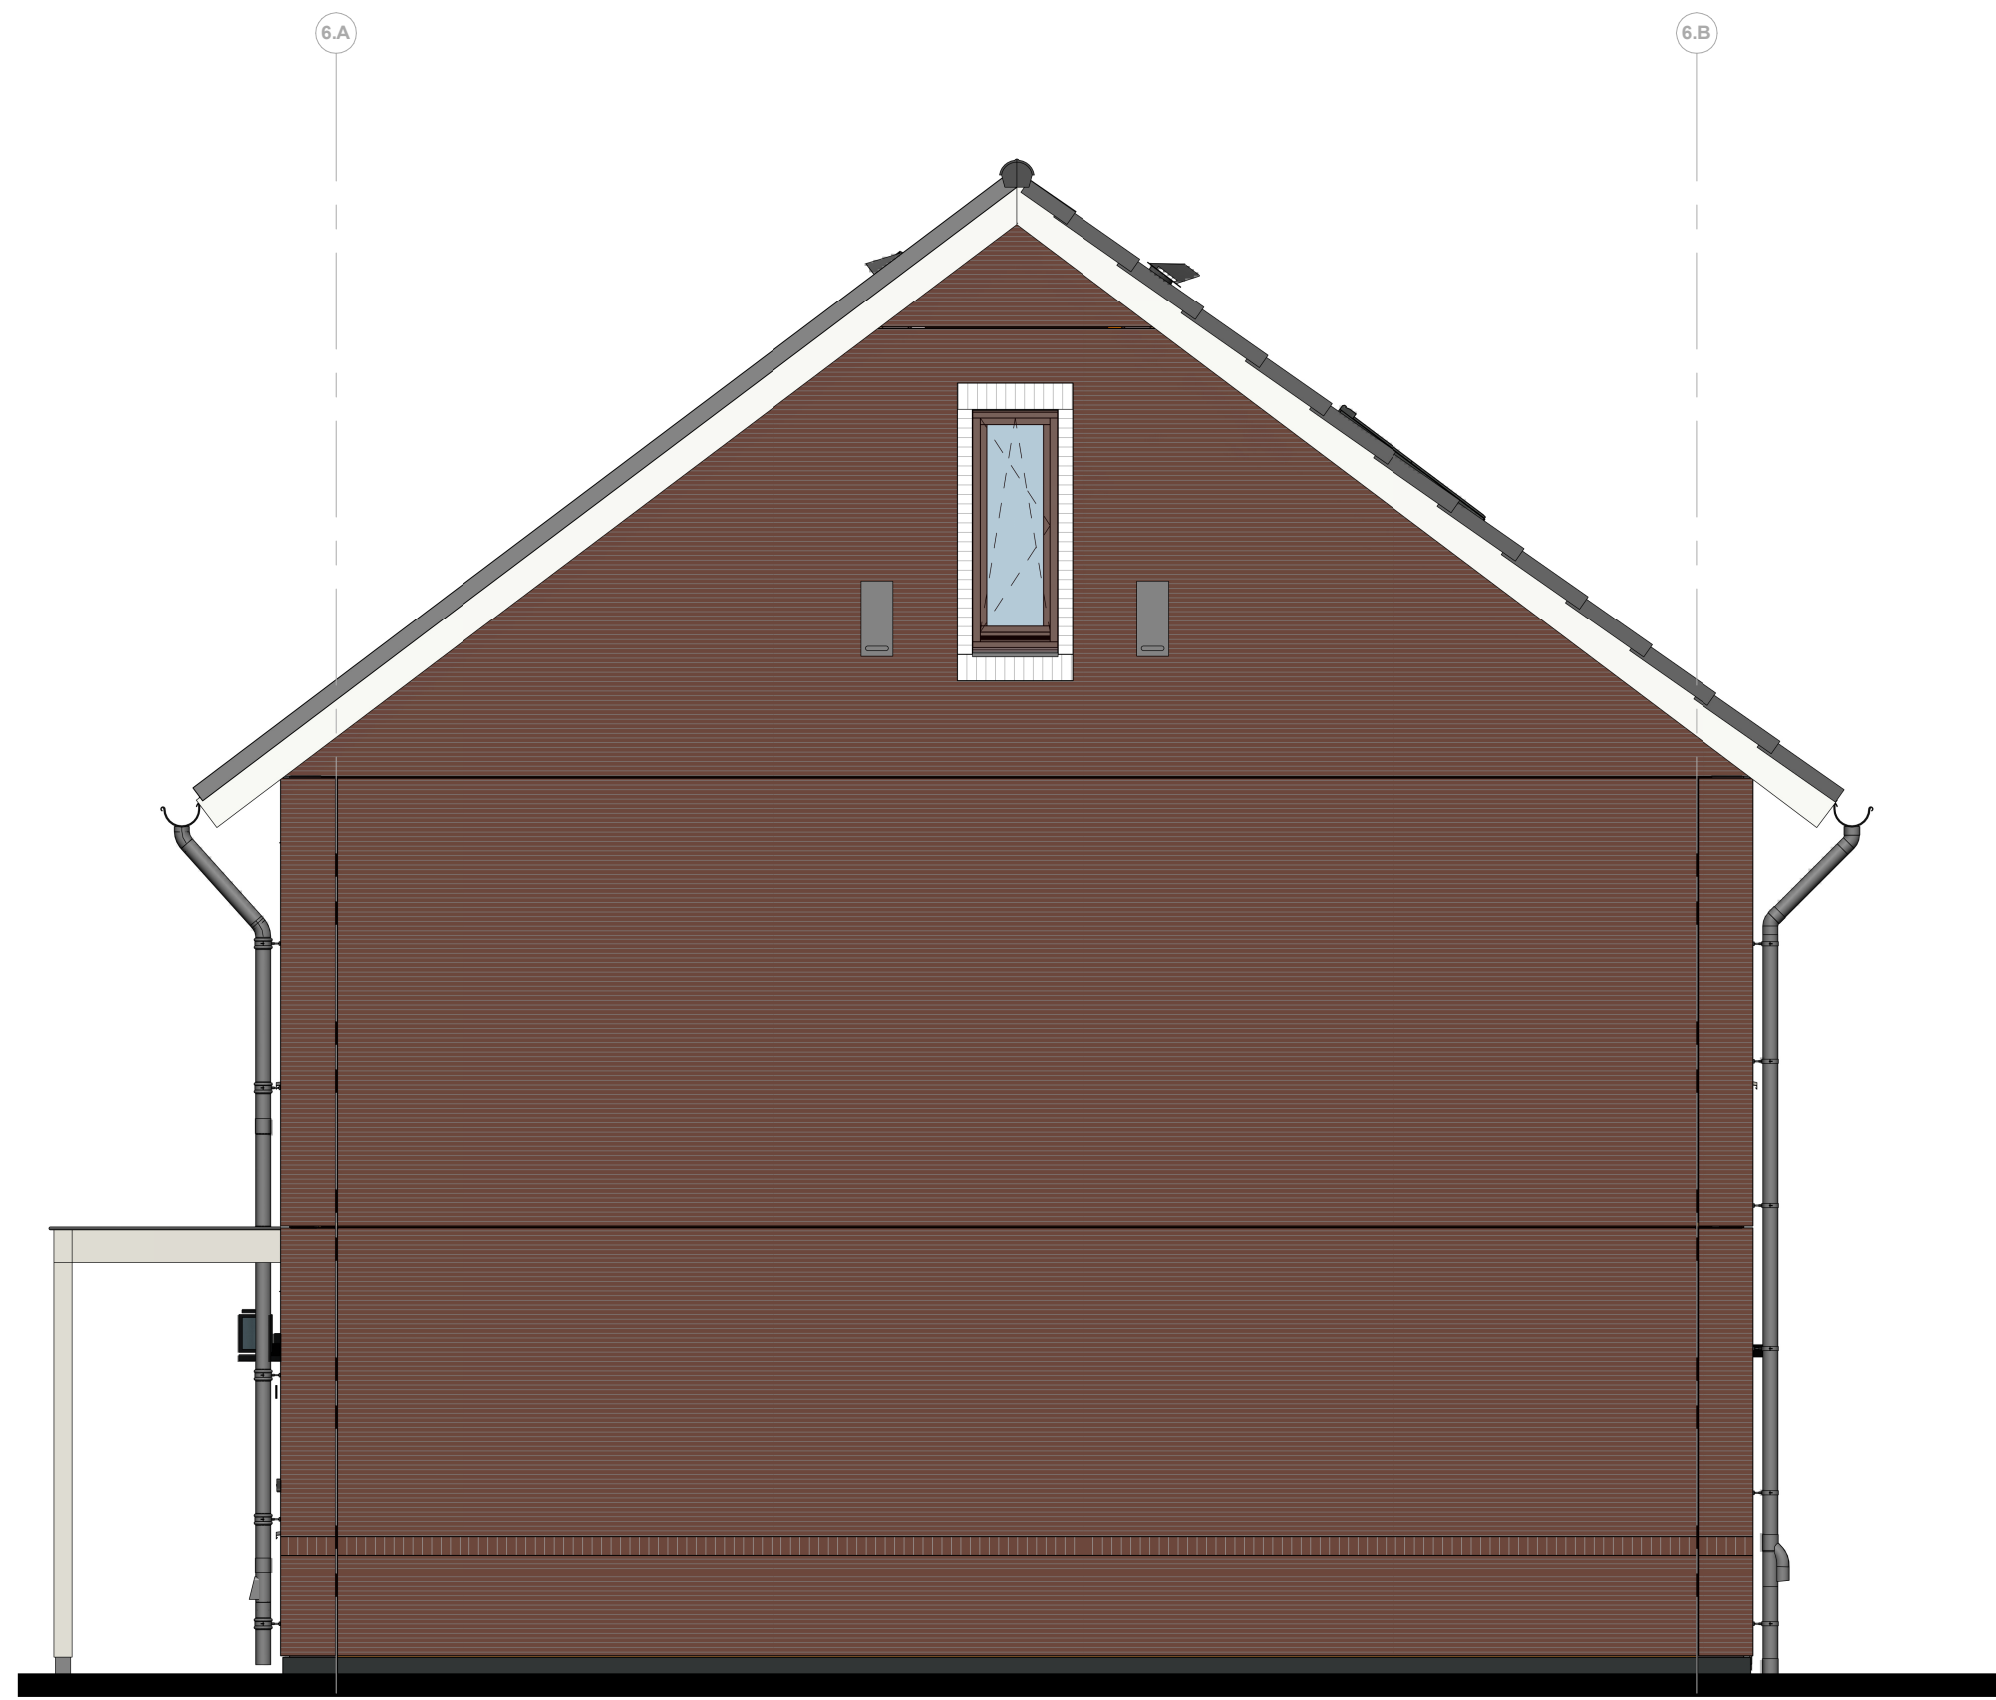


Rechter zijgevel

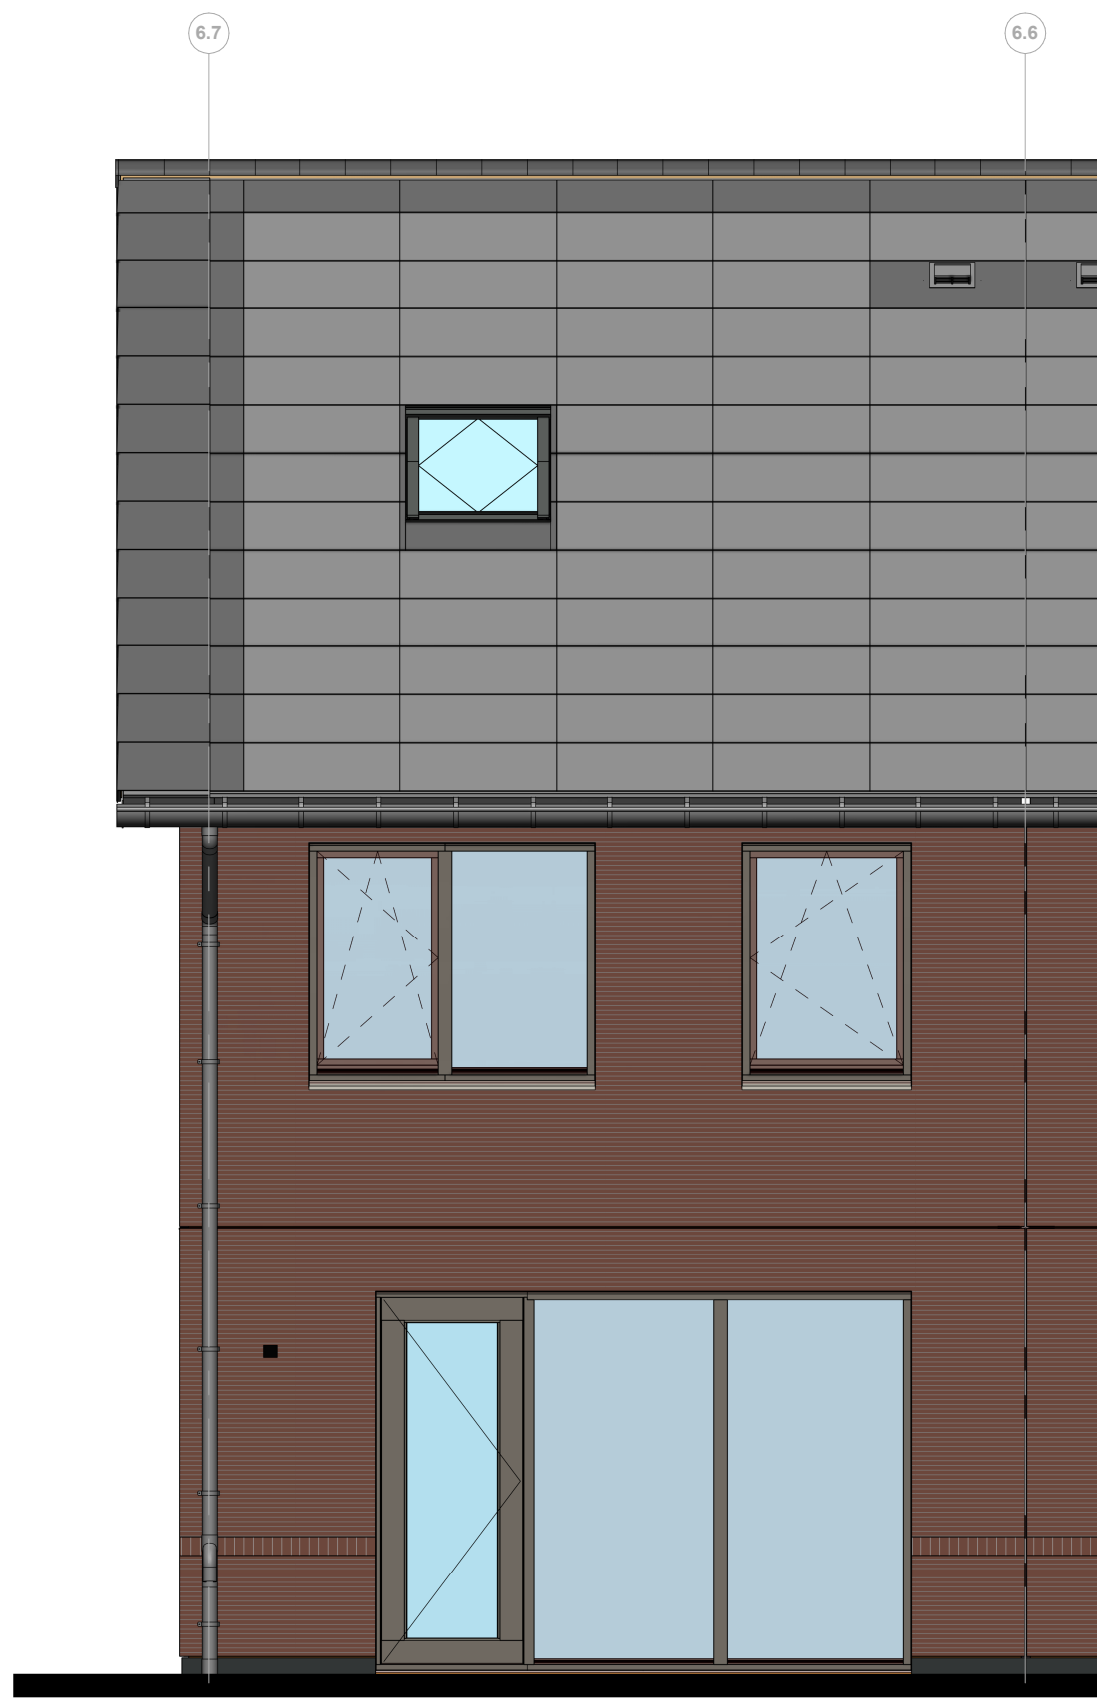


Achtergevel

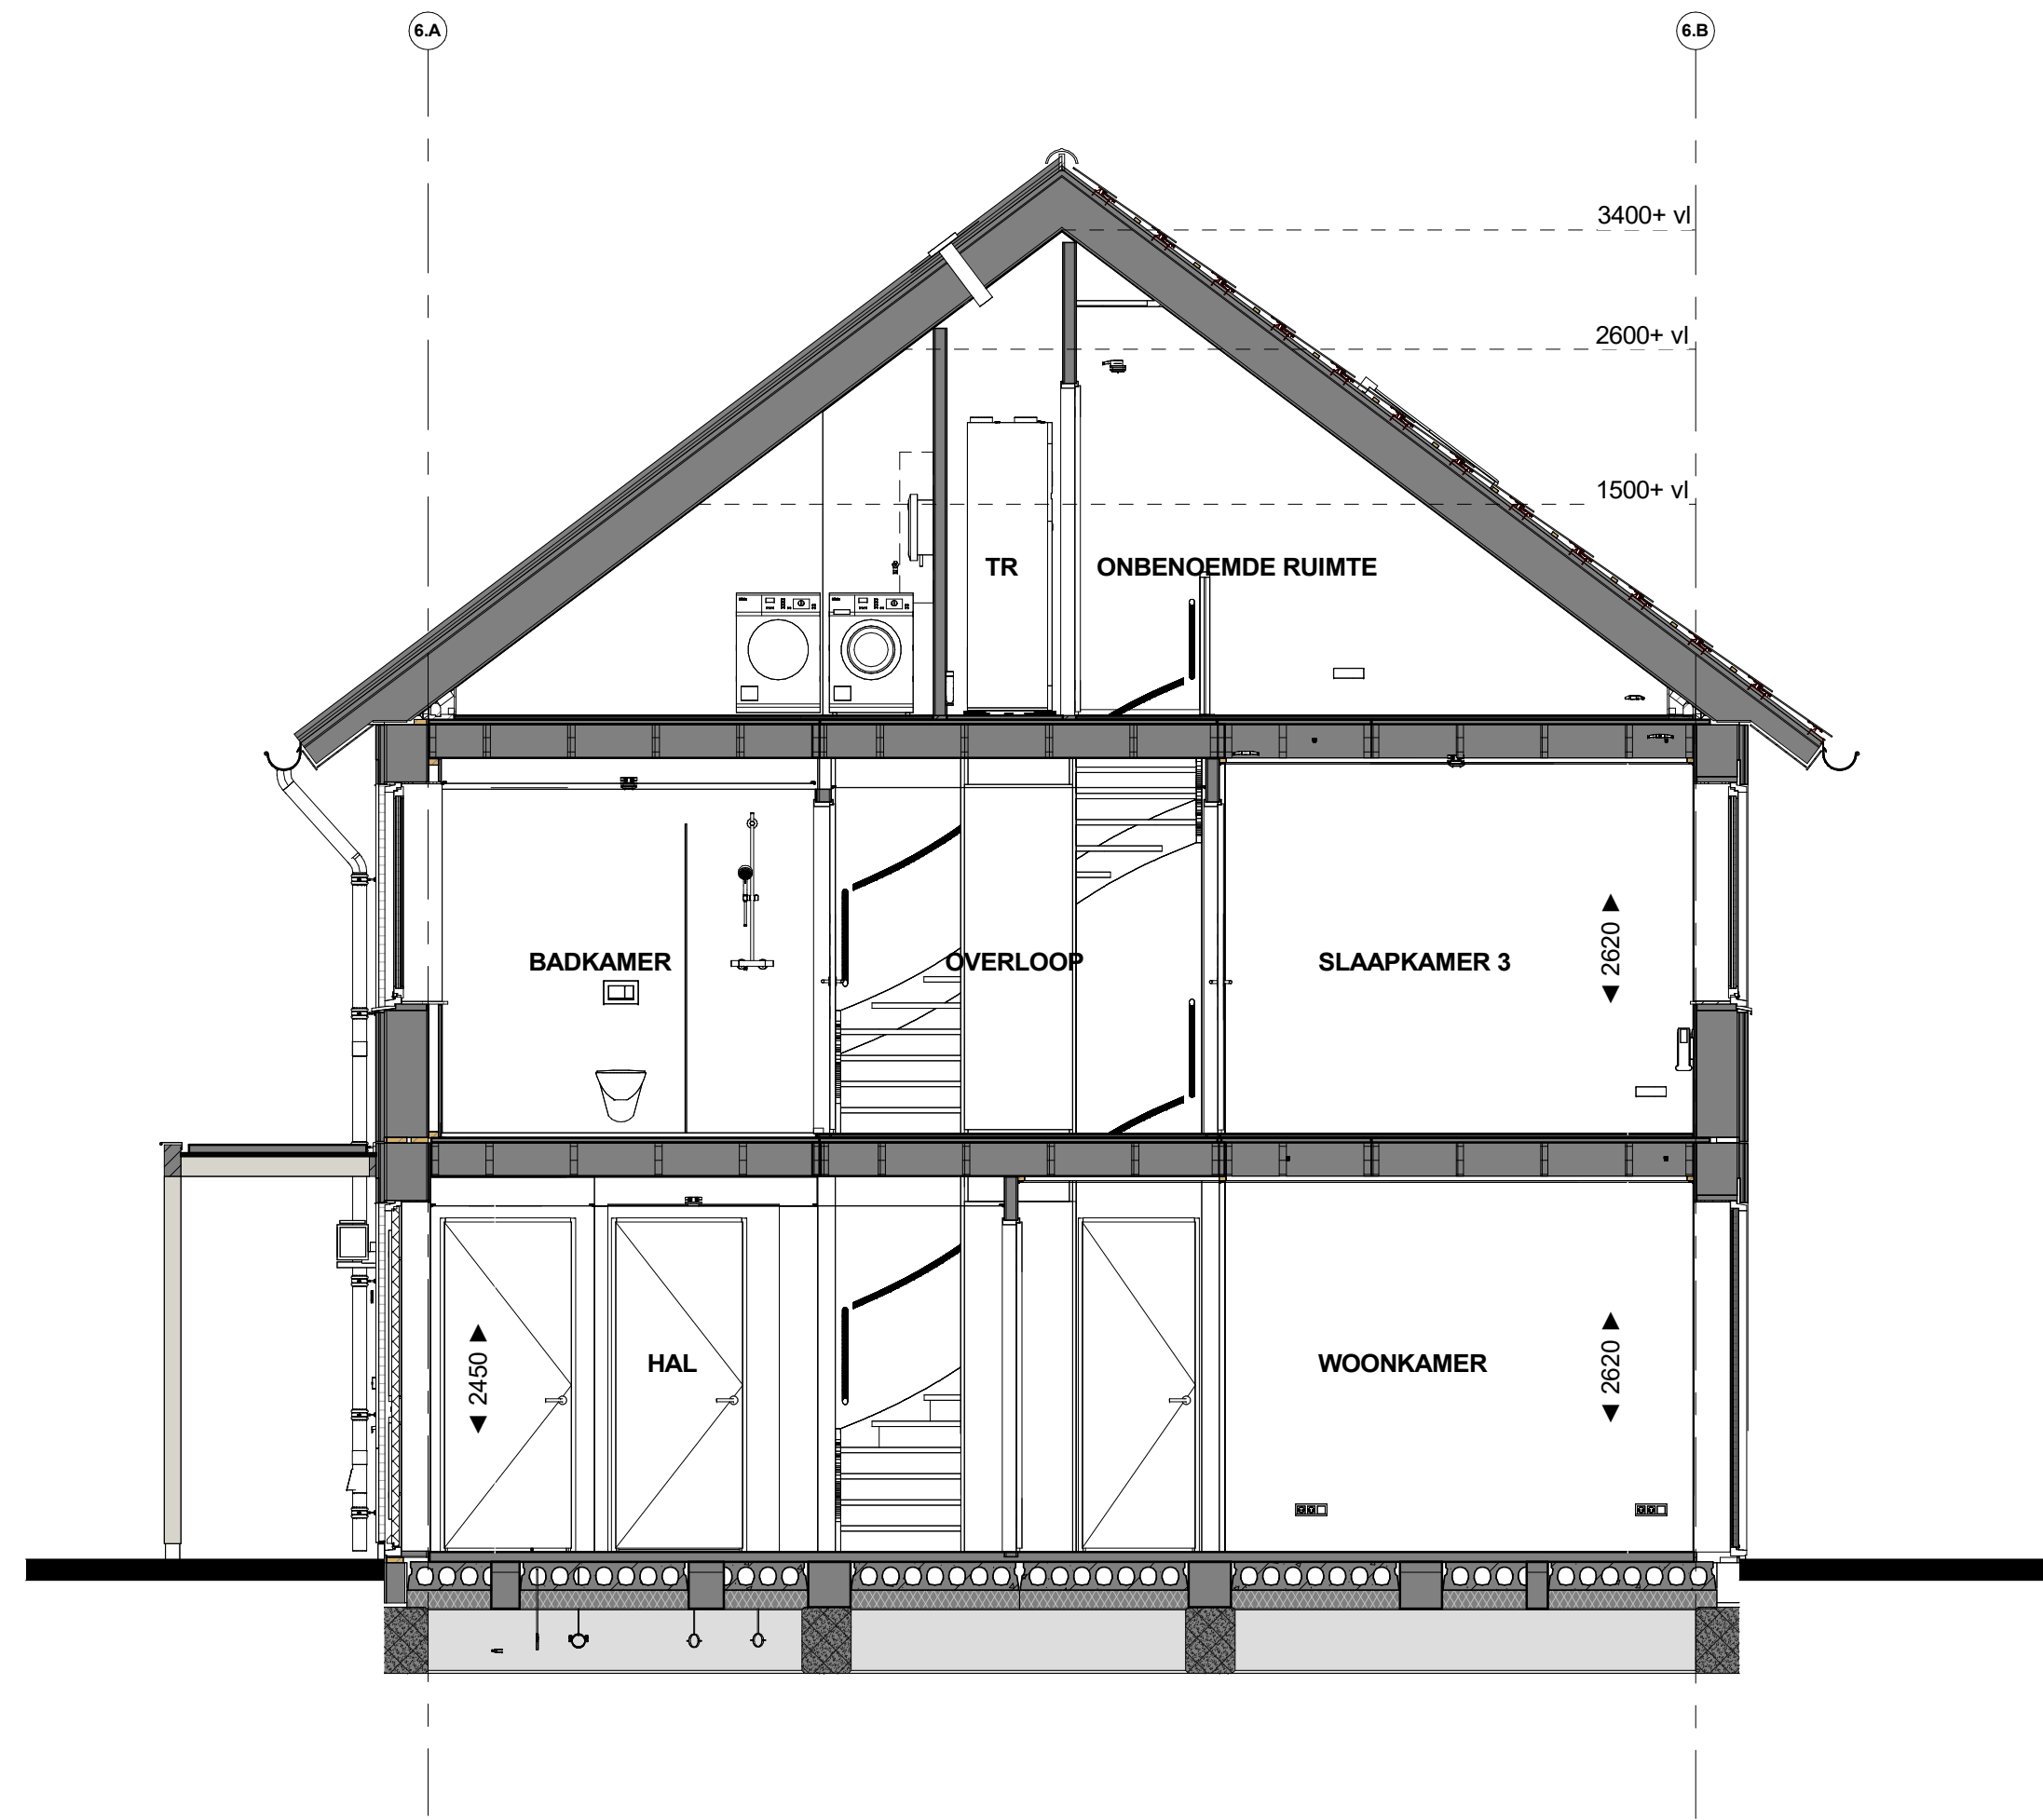


Doorsnede B37

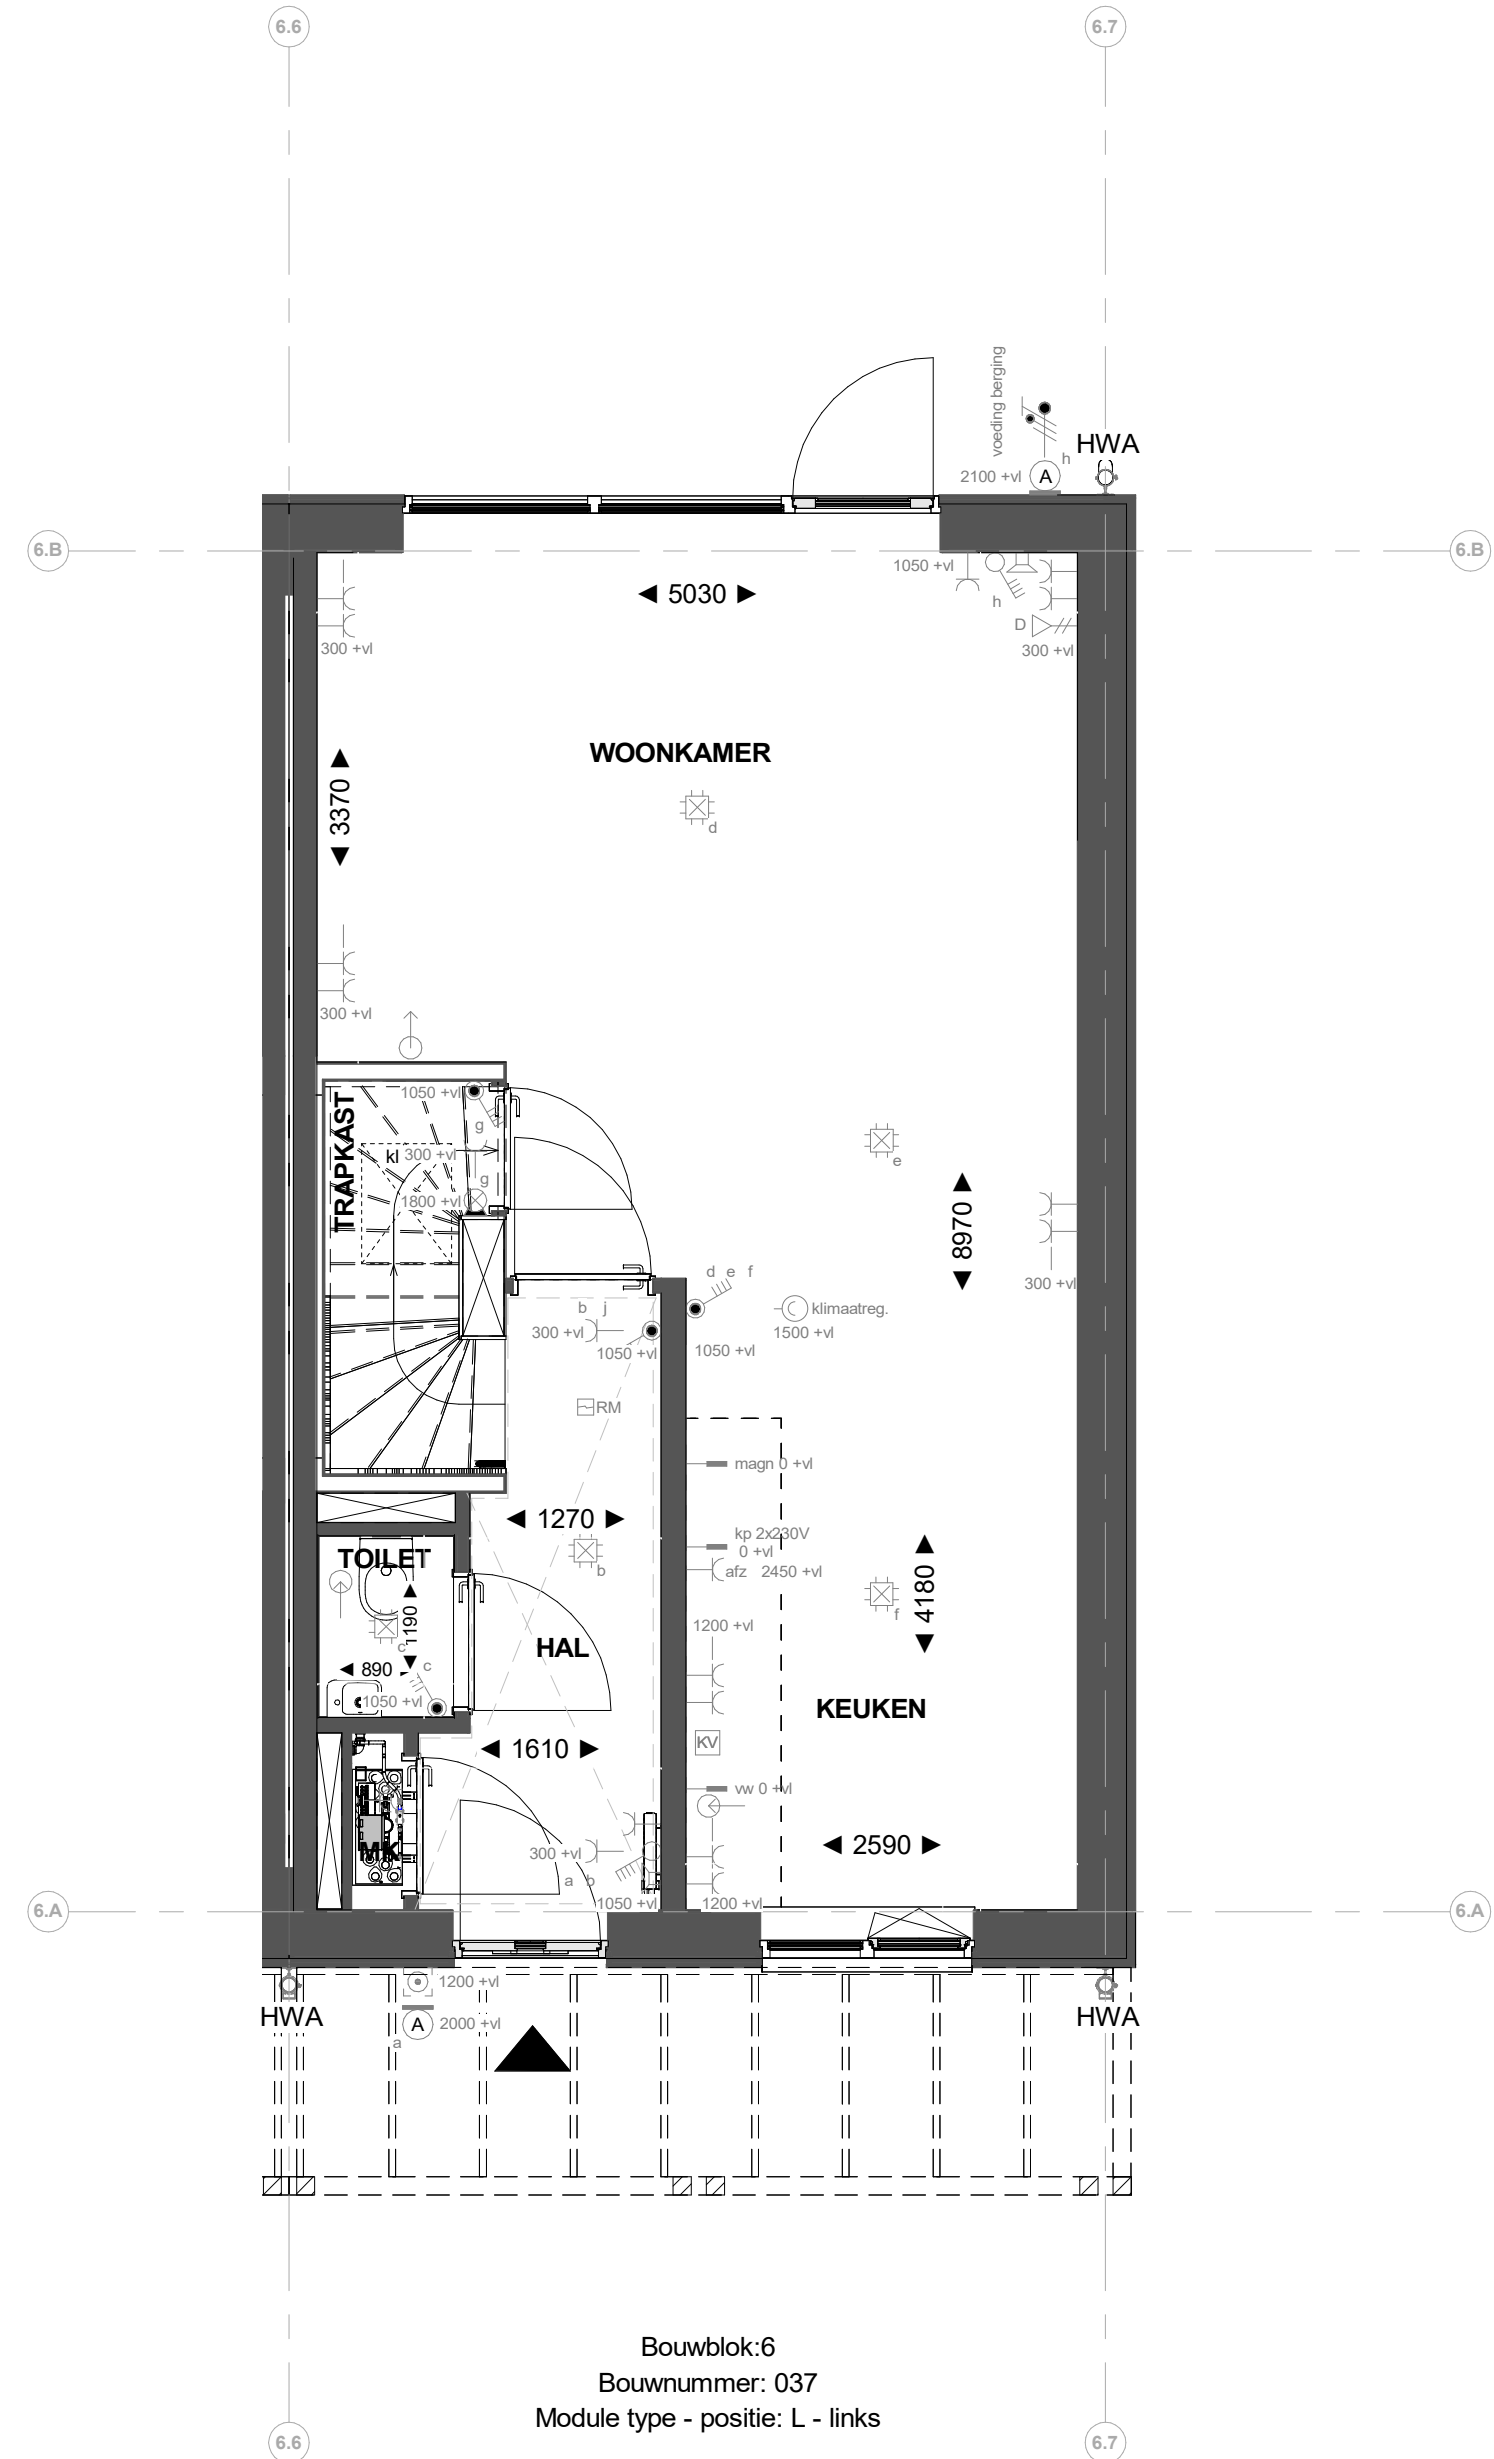


Begane grond

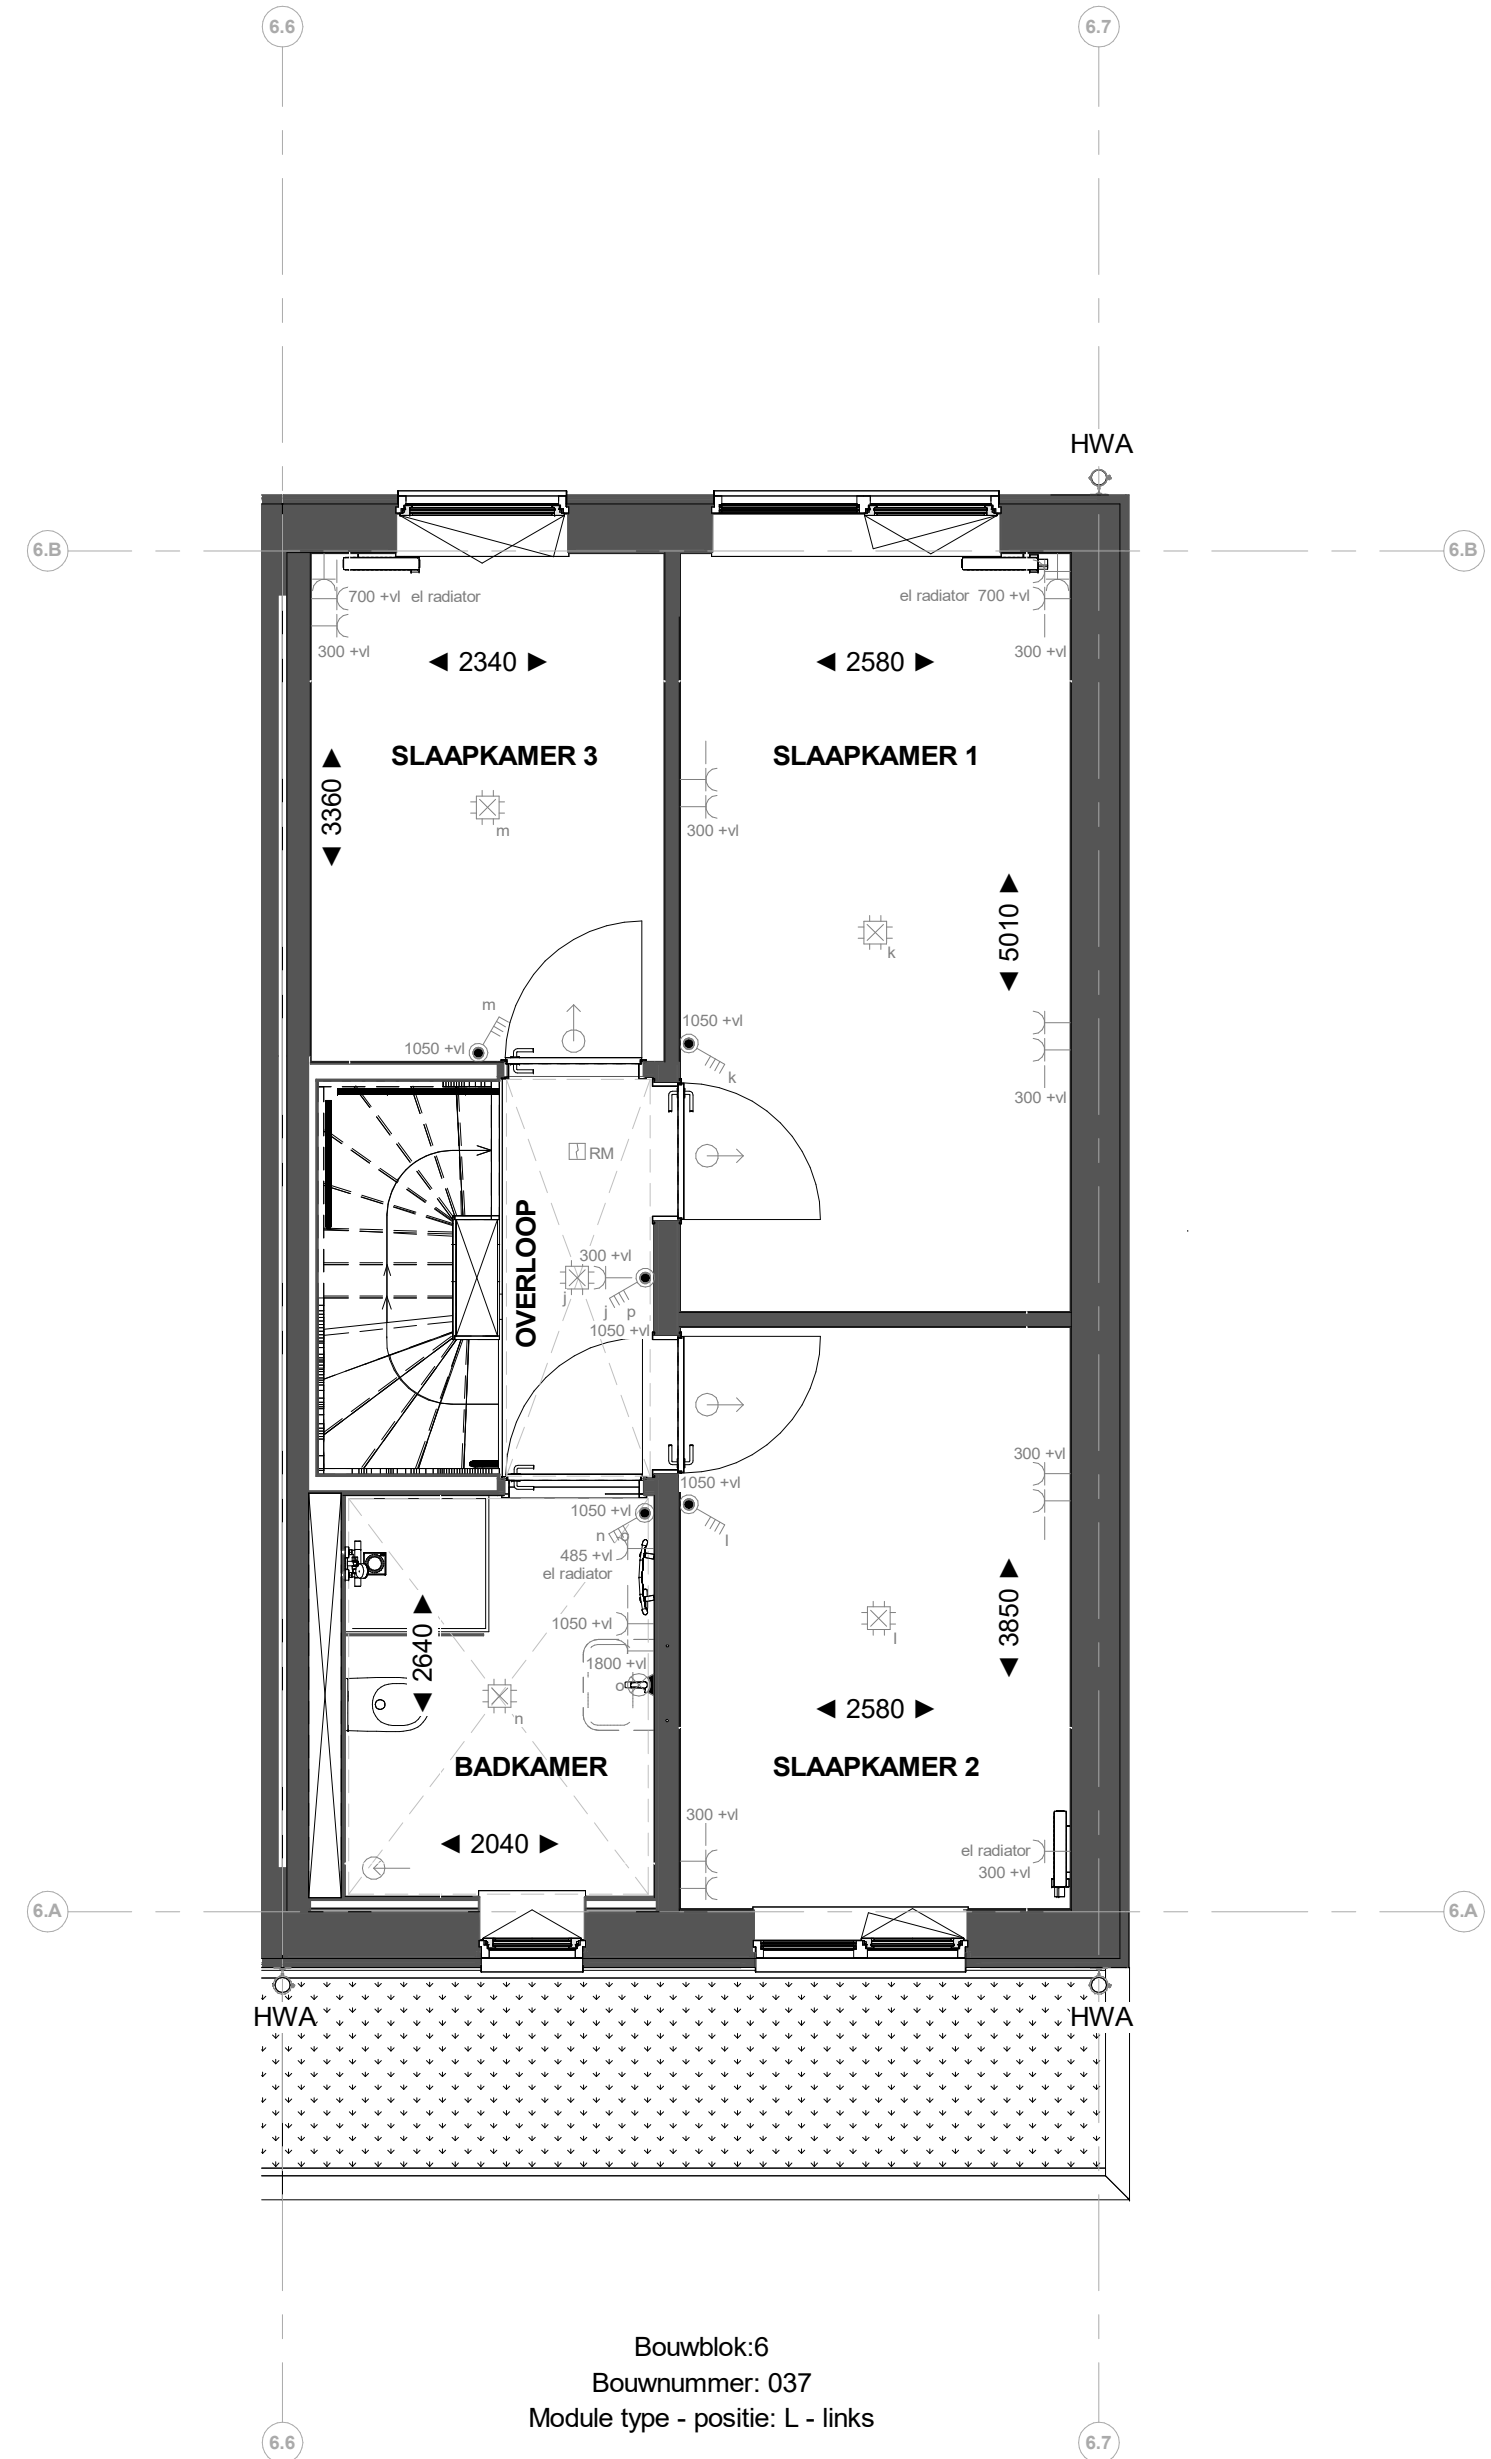

1e verdieping

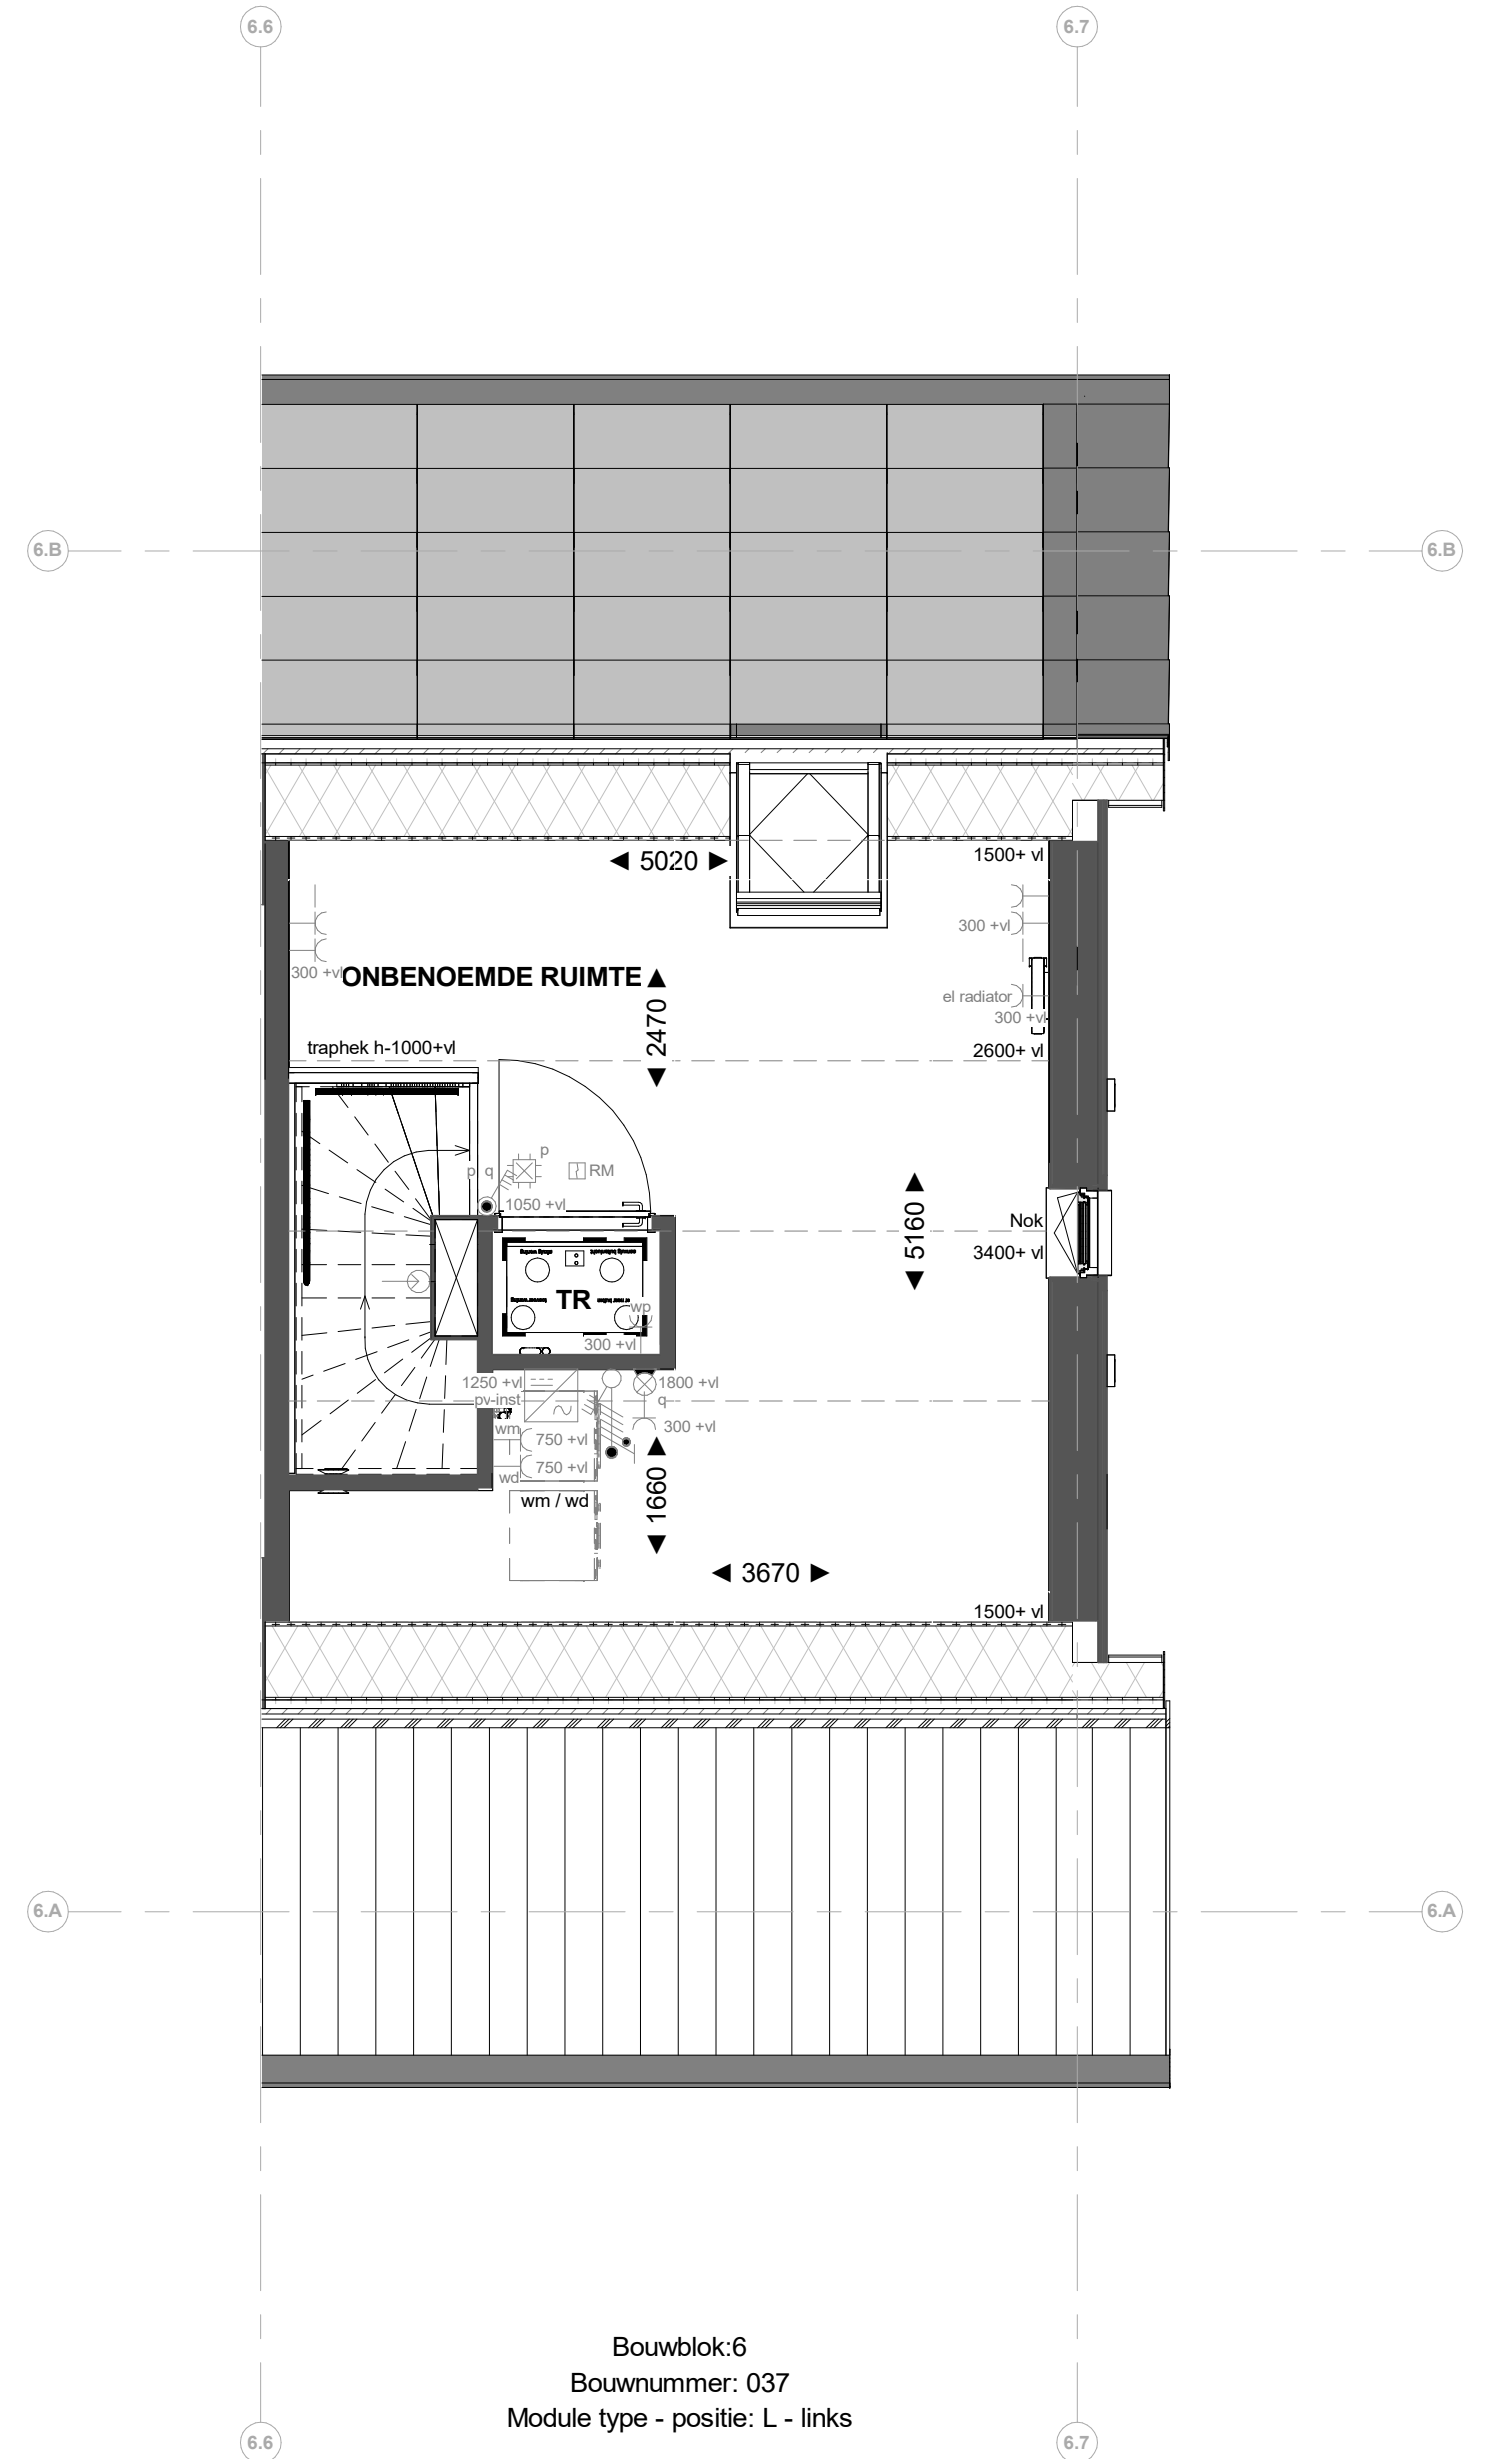

2e verdieping

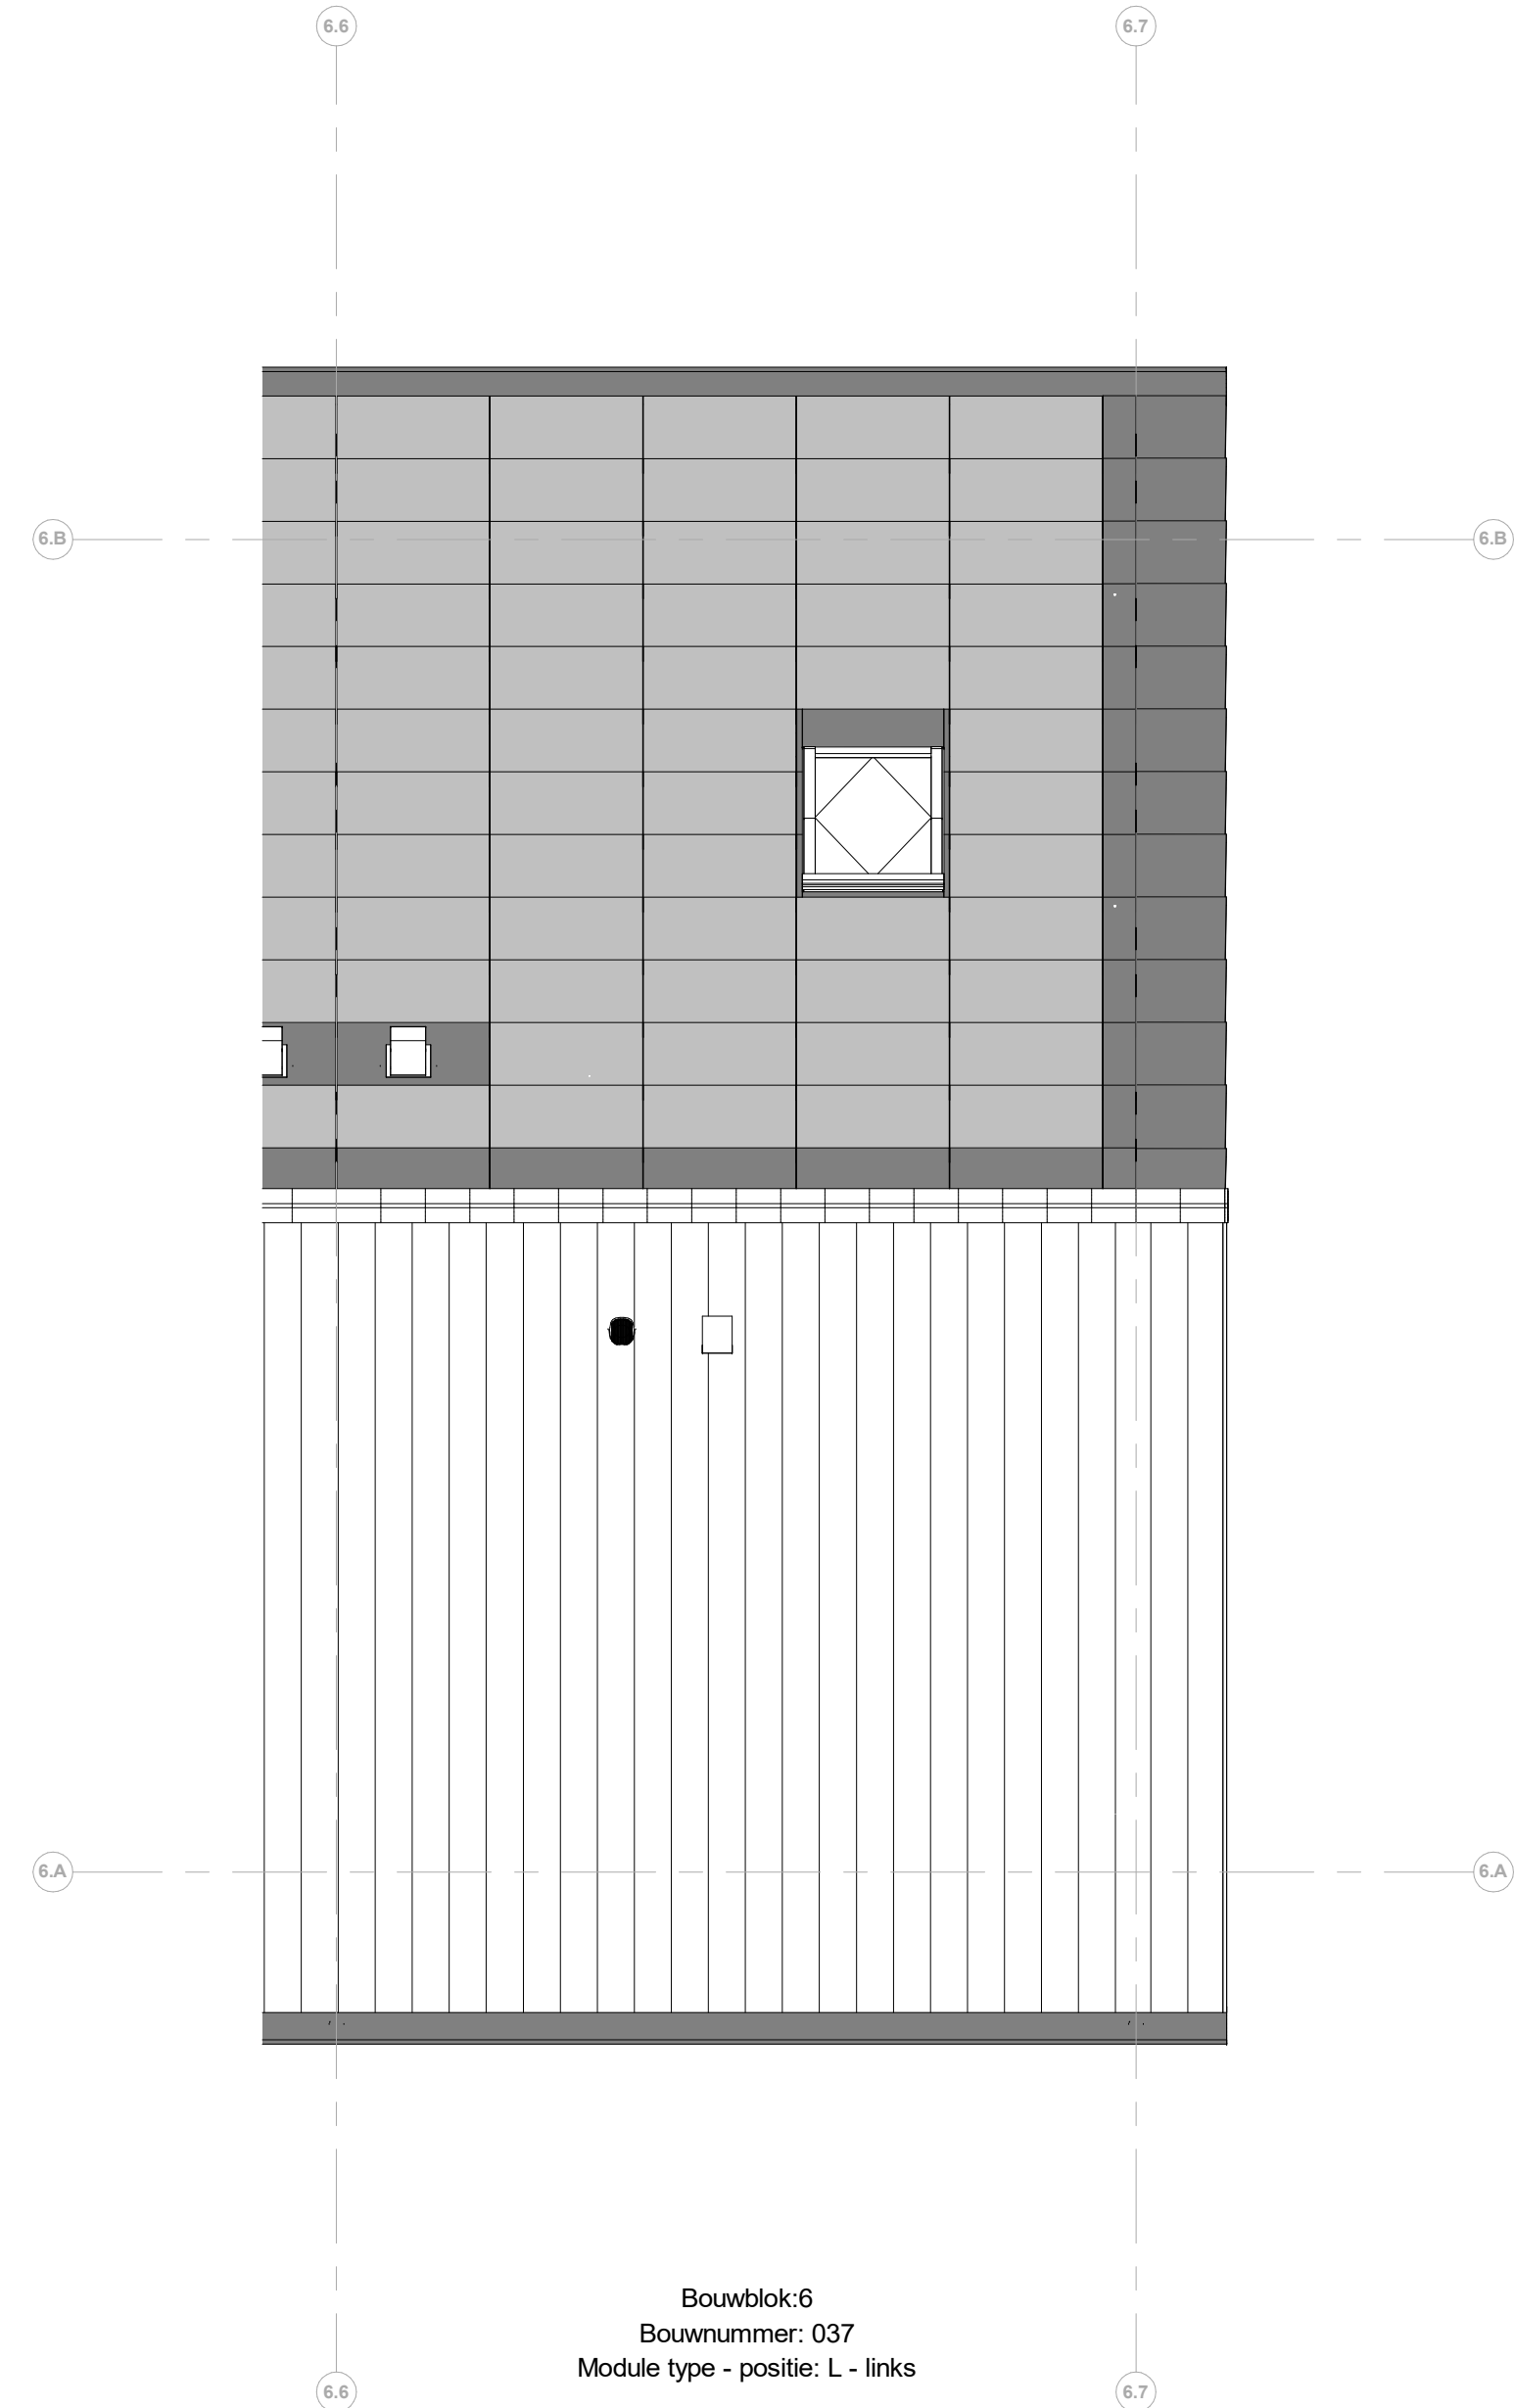

Dakaanzicht

Renvooi installaties	
	Armatuur aansluiting aan buitenzijde woning, op wand, incl. armatuur
	Aansluitpunt for vermeerder op wand
	Aansluitpunt for vermeerder op dak
	Drainage afvoer
	Rookmelder, optisch op lichtnet conform NEN 2355
	Klimaatregelaar
	Pulschakelaar, 4-euclid
	Pulschakelaar, 4-euclid uitgerust met verplaatsbare schakelaar
	Wandcontactdoos 1-euclid for daklig systeem
	Wandcontactdoos 1-euclid met beschermingscontact
	Wandcontactdoos 2-euclid met beschermingscontact, waterdicht, verticaal
	Wandcontactdoos 2-euclid met beschermingscontact en blindplaat
	Wandcontactdoos 2-euclid met beschermingscontact en pulsachakelaar 4-euclid
	Wandcontactdoos 2-euclid met beschermingscontact en 2-euclid data-aansluitpunt algemeen
	Wandcontactdoos 2-euclid met beschermingscontact en bedrade voorziening voor 2-euclid data-aansluitpunt, niet afgezonderd
	Buzzer for deurbelgnaai en pulsachakelaar 4-euclid en bedrade voorziening voor 2-euclid data-aansluitpunt, niet afgezonderd
	Bedrade voorziening keukenapparatuur
	Centrale for ventilatie
	Verdeeldring
	Centraal aansluitpunt
	Hoofdaansluitpunt in meterkast
	Aansluitpunt 1 fase, nul en beschermingscontact
	Aansluitpunt 3 fase, nul en beschermingscontact met verplaatsbare voorzet
	Omvormer PV-installatie
	Opstelling elektrische radiator
	Inbouwinstallatie
	Afsluitpunt installatie
	Buitenwaa
	Schroefpunt
Renvooi Bouwkundig	
	Kapconstructie
	Verlaagd plafond 2450 + vl
	douchelook
	fontein
	wastafel
	WM = opstelling wasmachine WC = opstelling wc
	HWA
	Hemelschakelaar
	Mossium dak
	X-mod paneel
	X-mod paneel
	Entree symbool
	Kuipdik



PROJECT
45 woningen - Appelgaard te Hellevoetsluis
OPDRACHTGEVER
Heijmans Vastgoed
PAGE
Omgevingsvergunning
OMSCHRIJVING
Verkooptekening B037

GETEKEND DATUM
THE 03-06-2025
GEWILZIGD DATUM
AFMETING SCHAA
1:50
G107197

VK-B037