





Bouwblok:7
Bouwnummer: 038
Module type - positie: L - rechts

Voorgevel

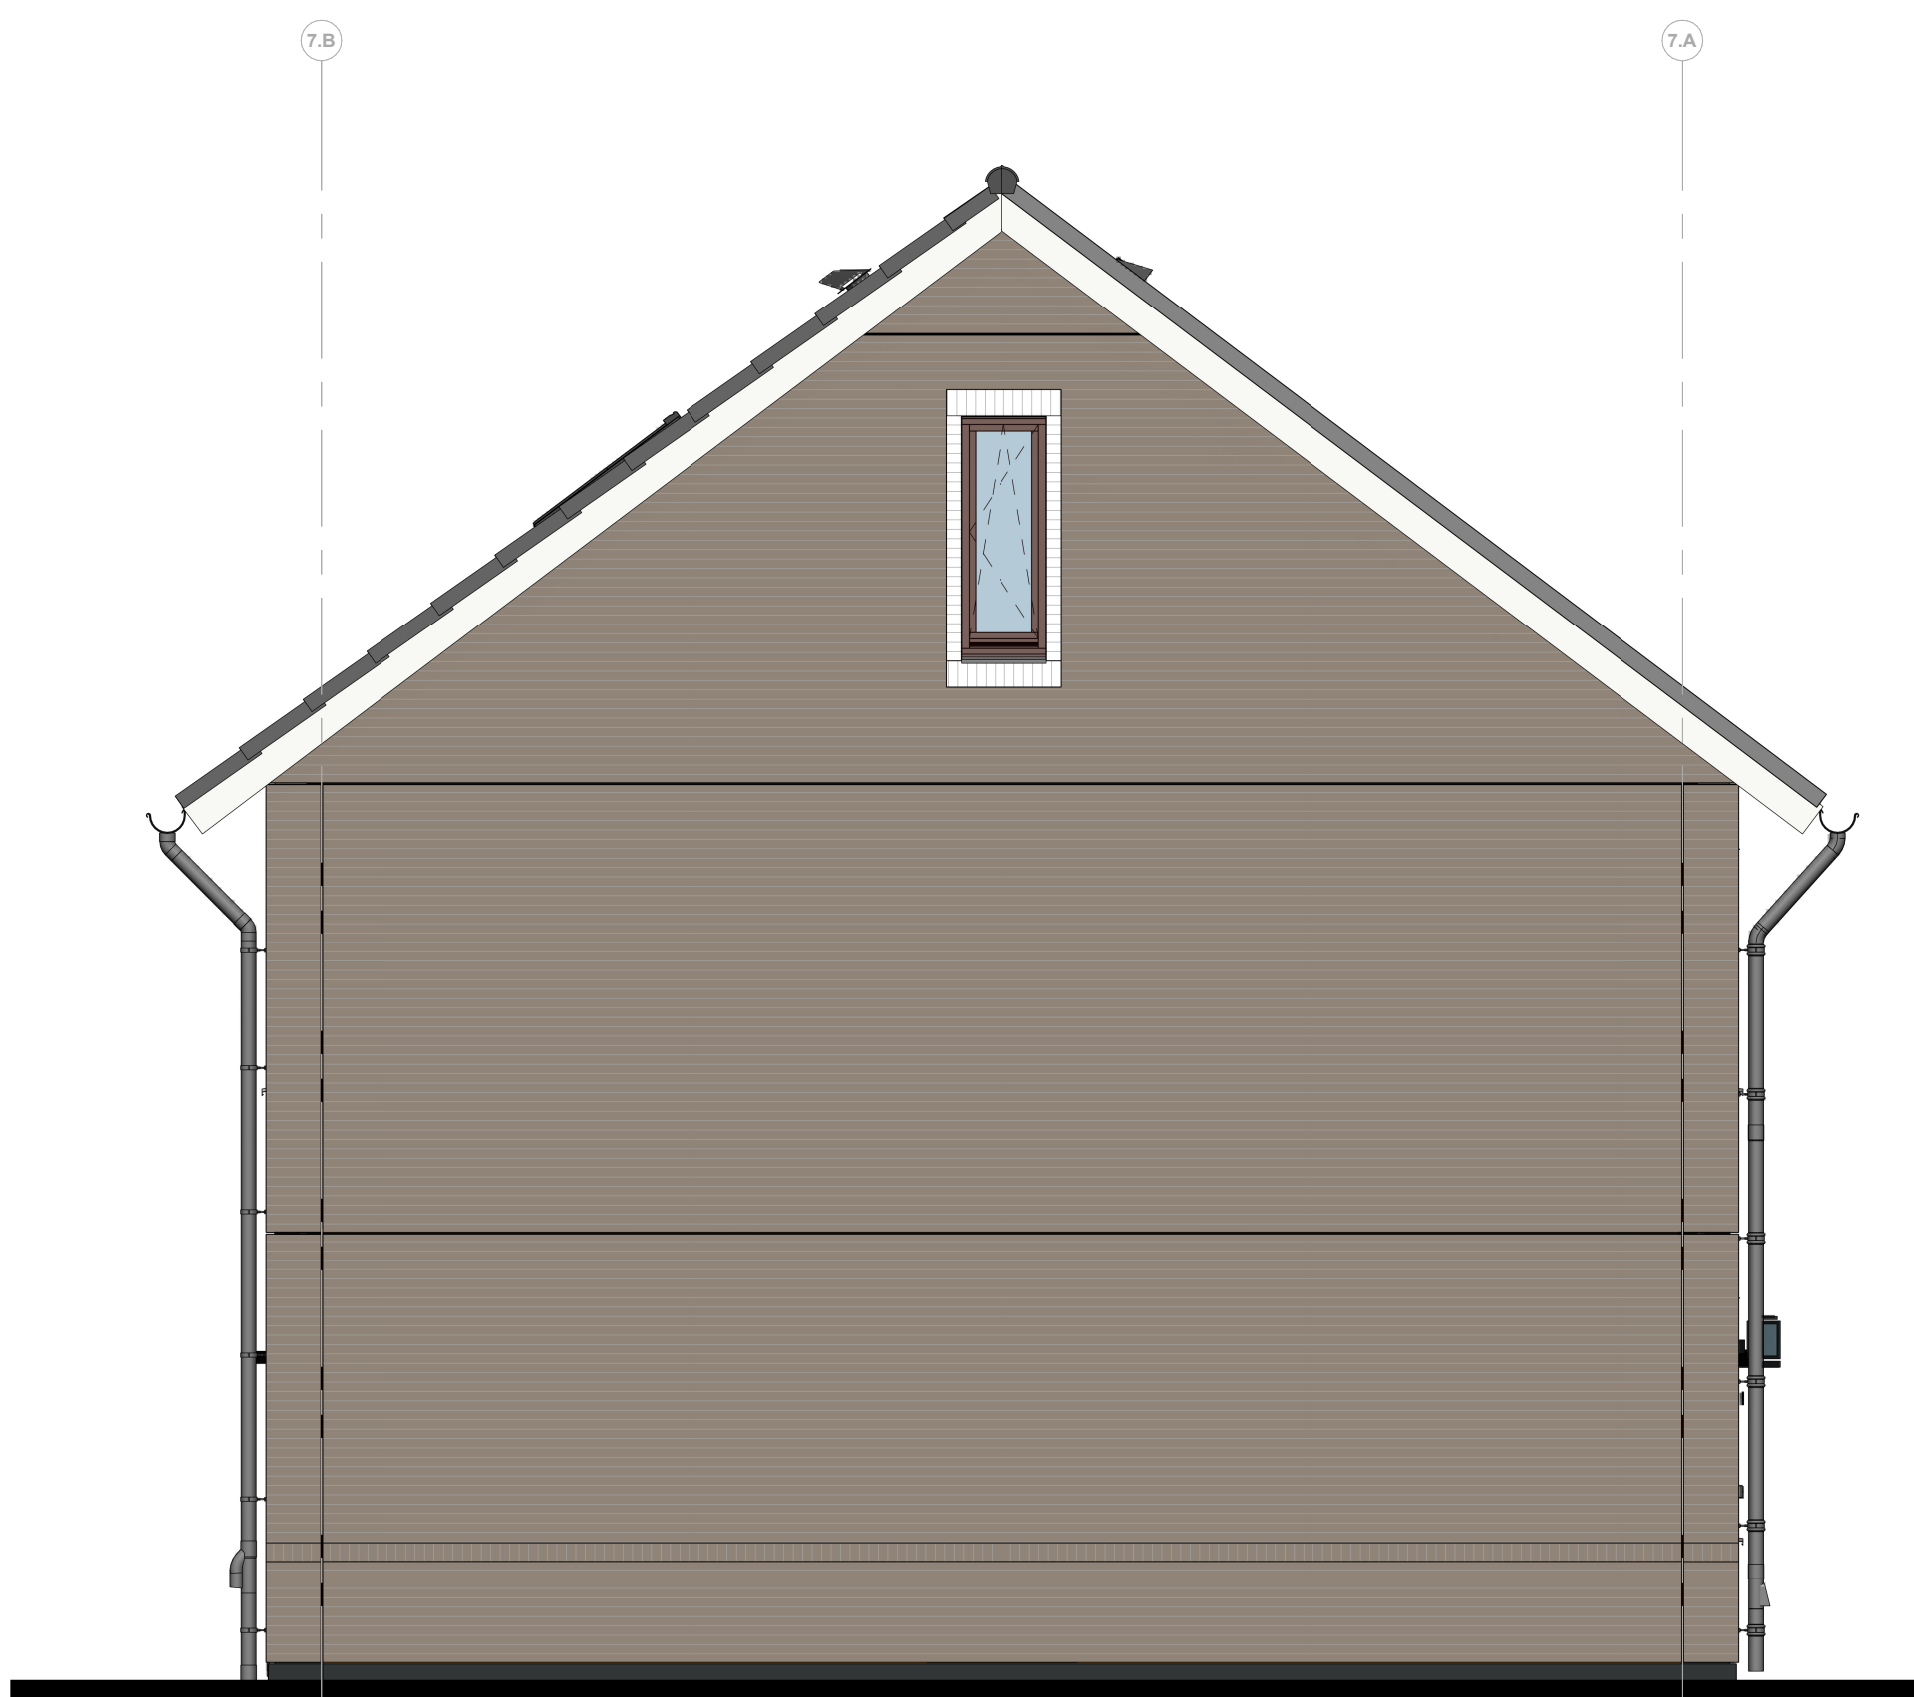


Bouwblok:7
Bouwnummer: 038
Module type - positie: L - rechts

Linker zijgevel

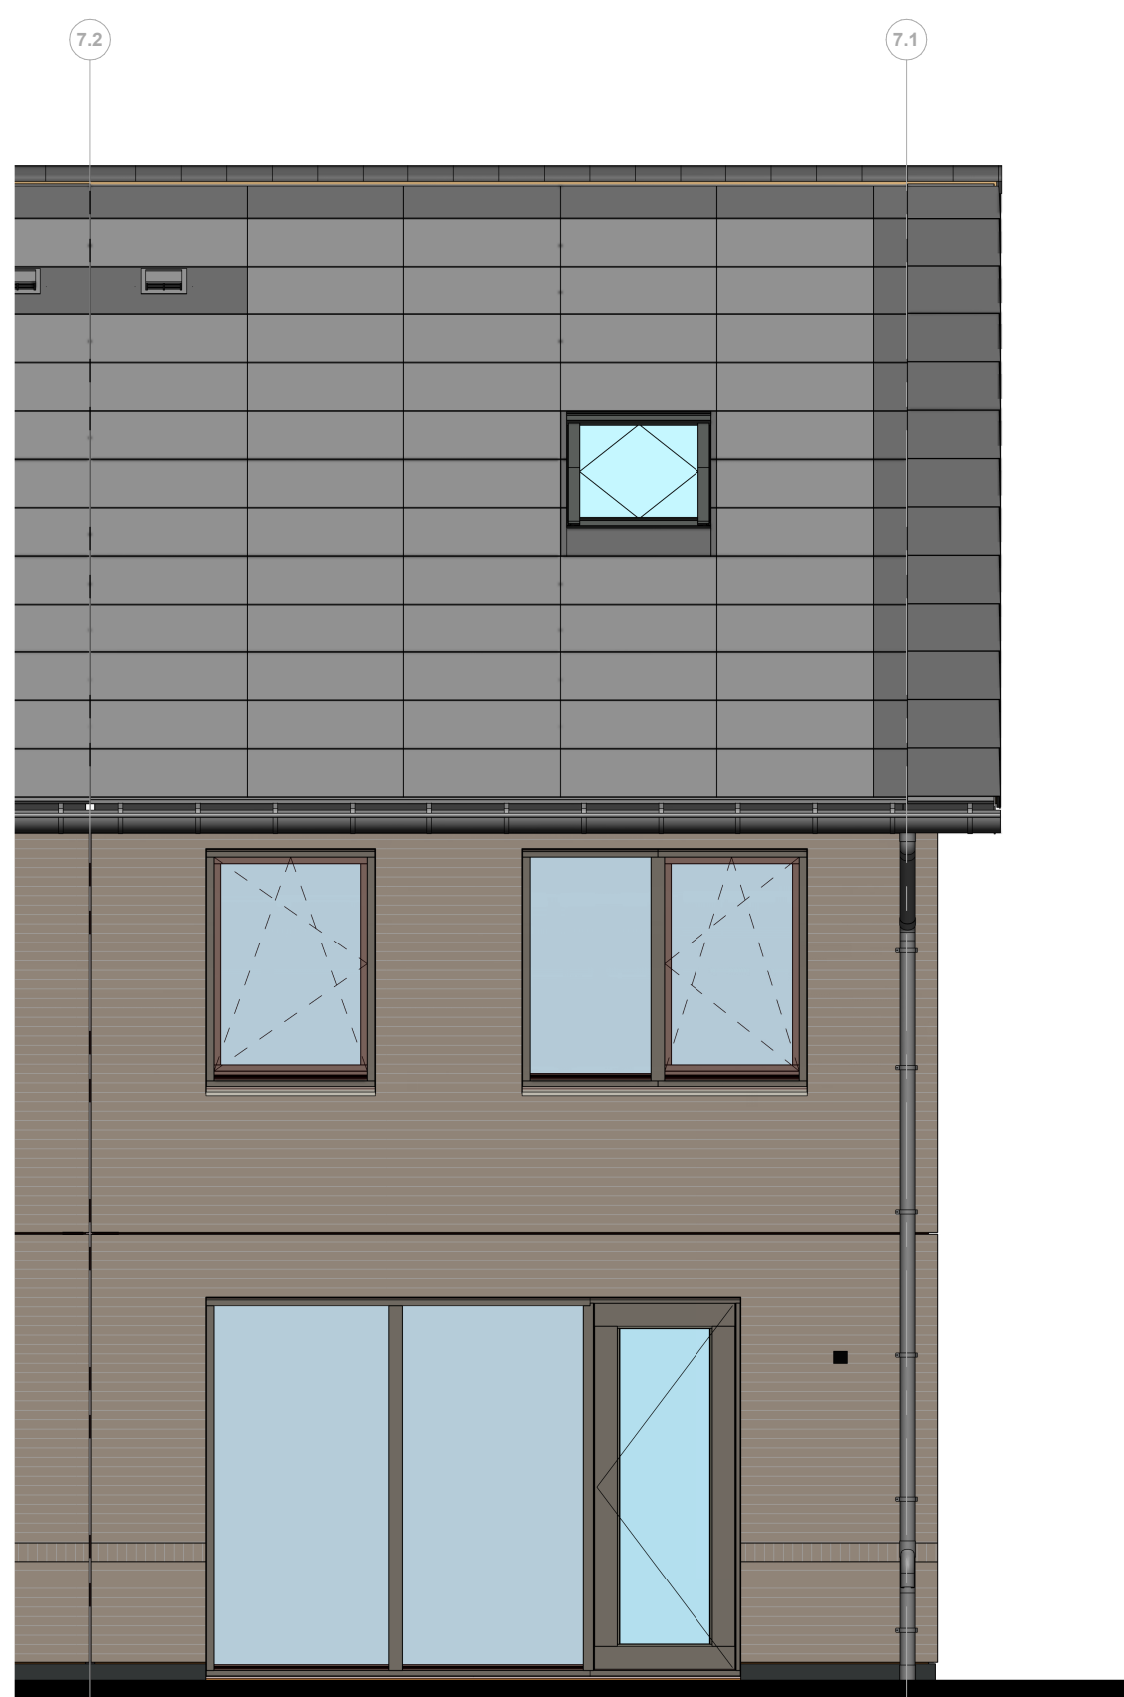


Bouwblok:7
Bouwnummer: 038
Module type - positie: L - rechts

Achtergevel

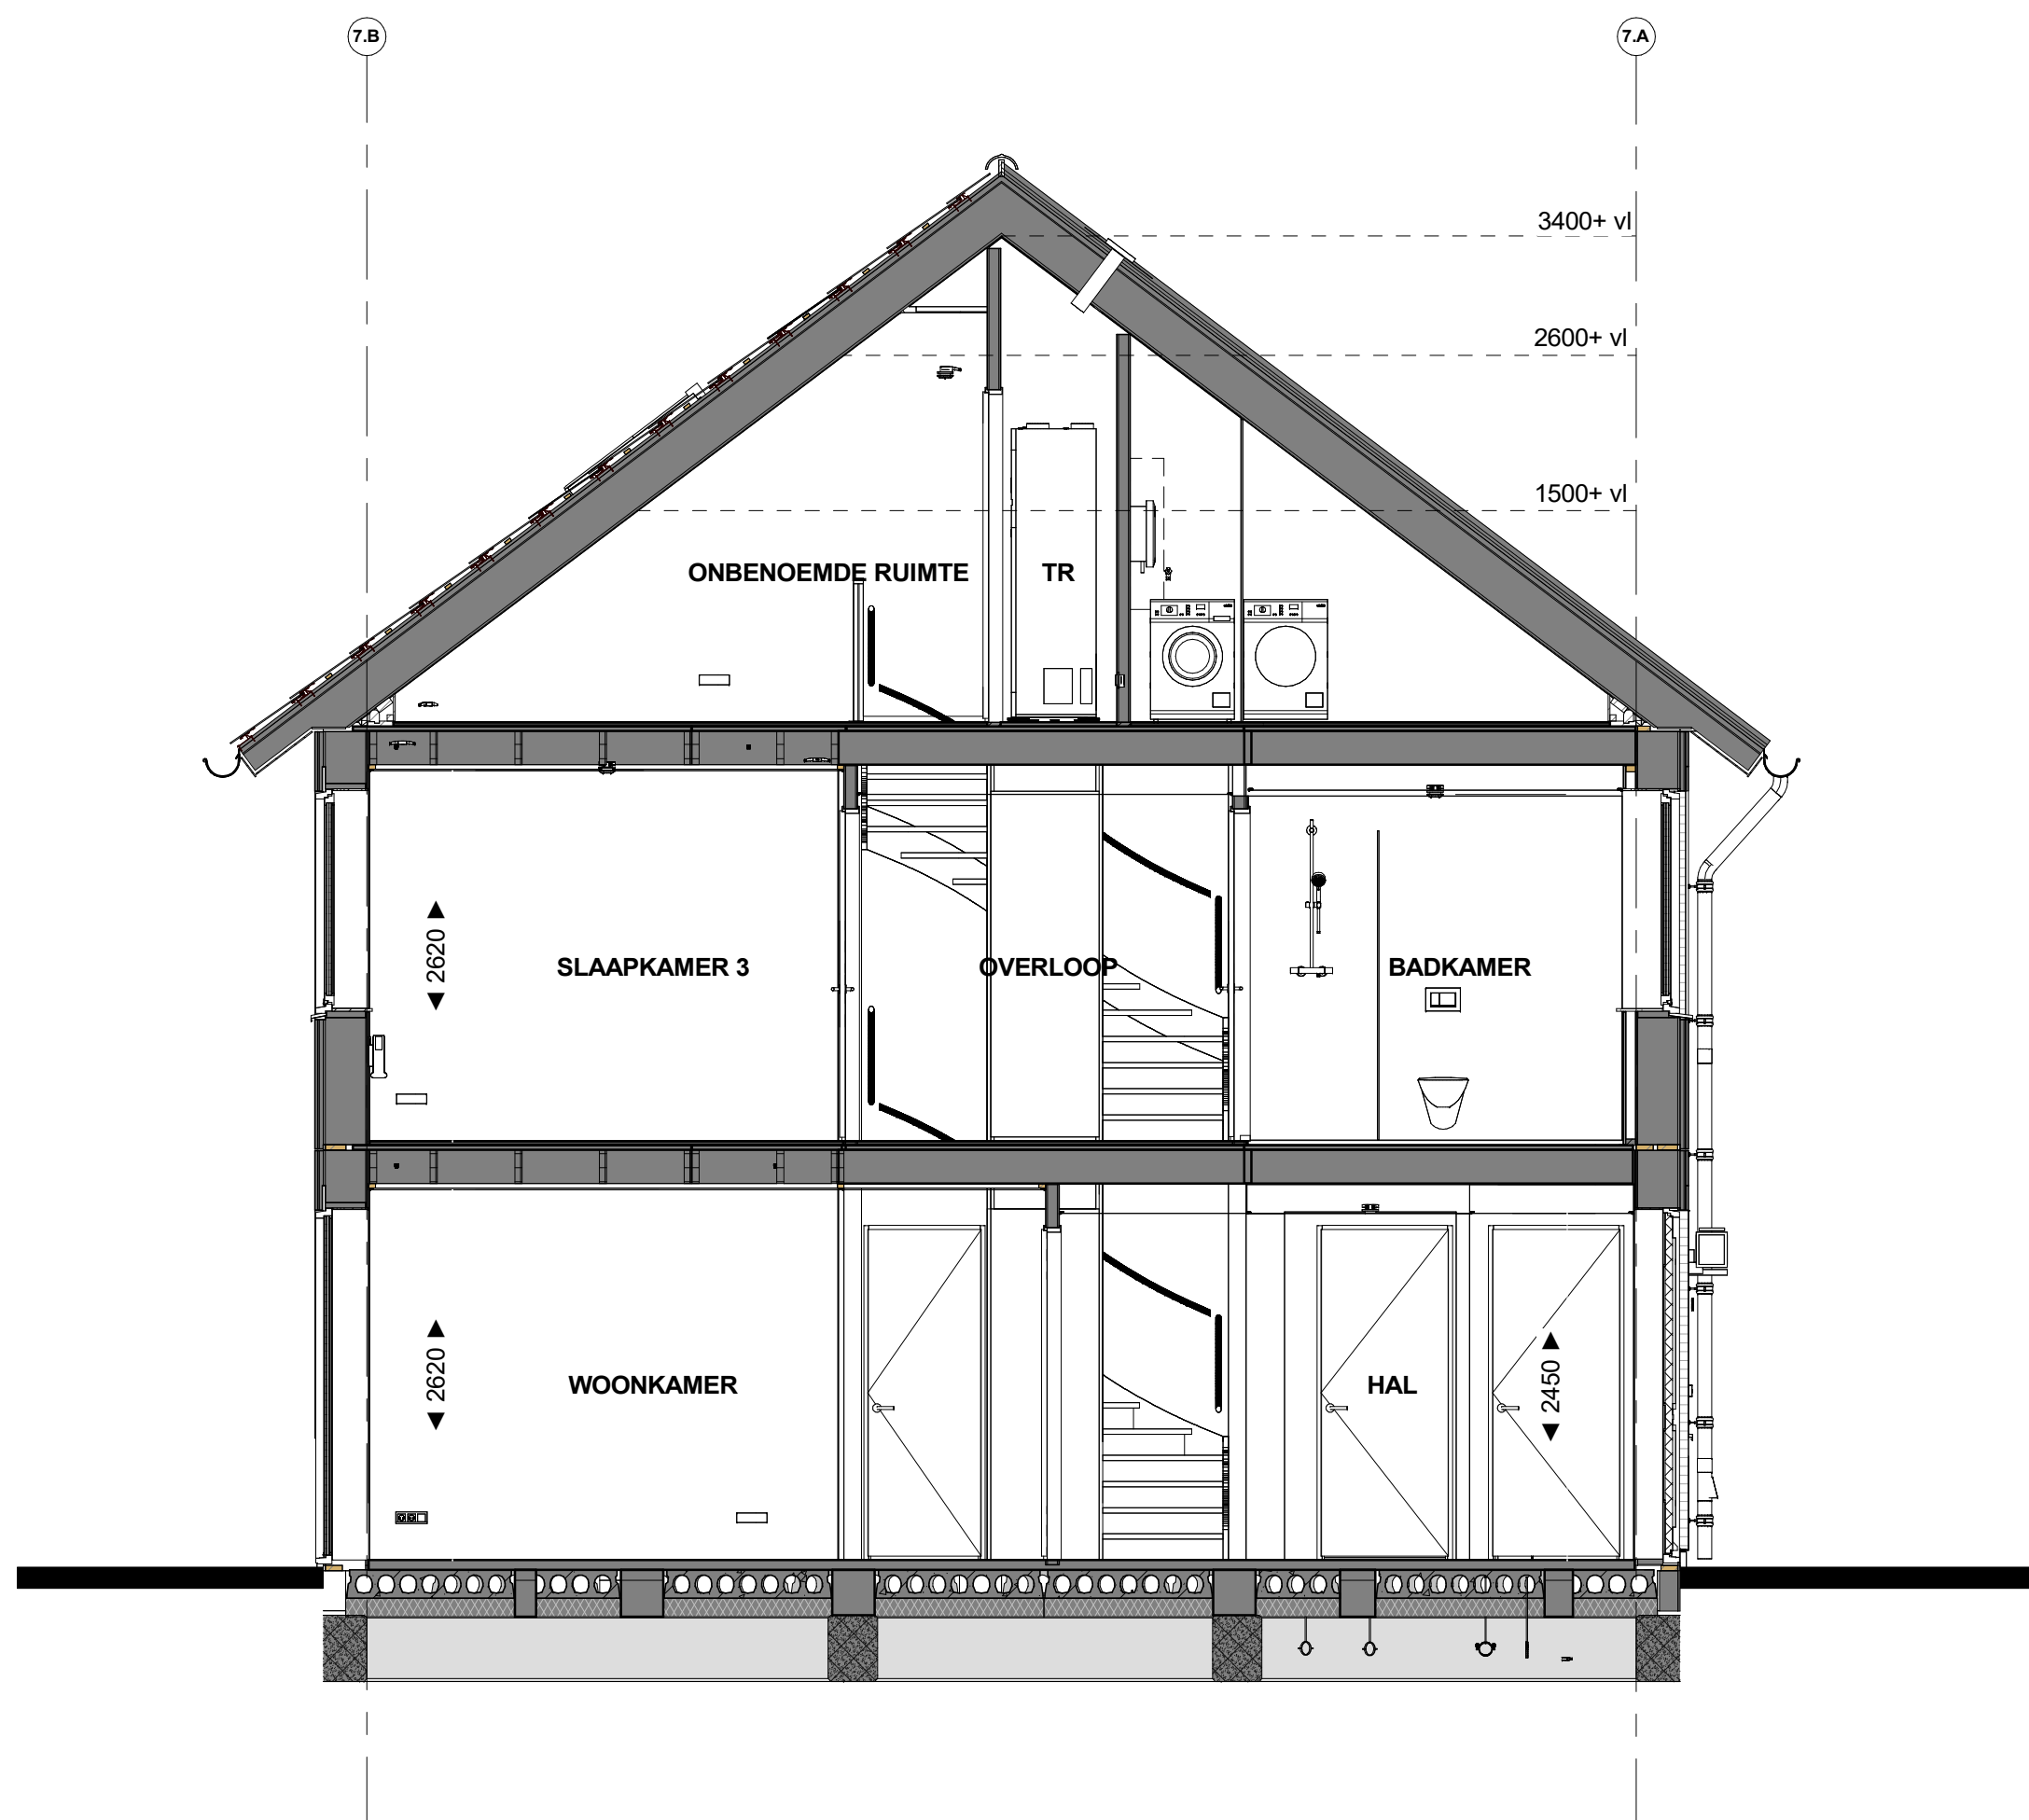


Doorsnede B38

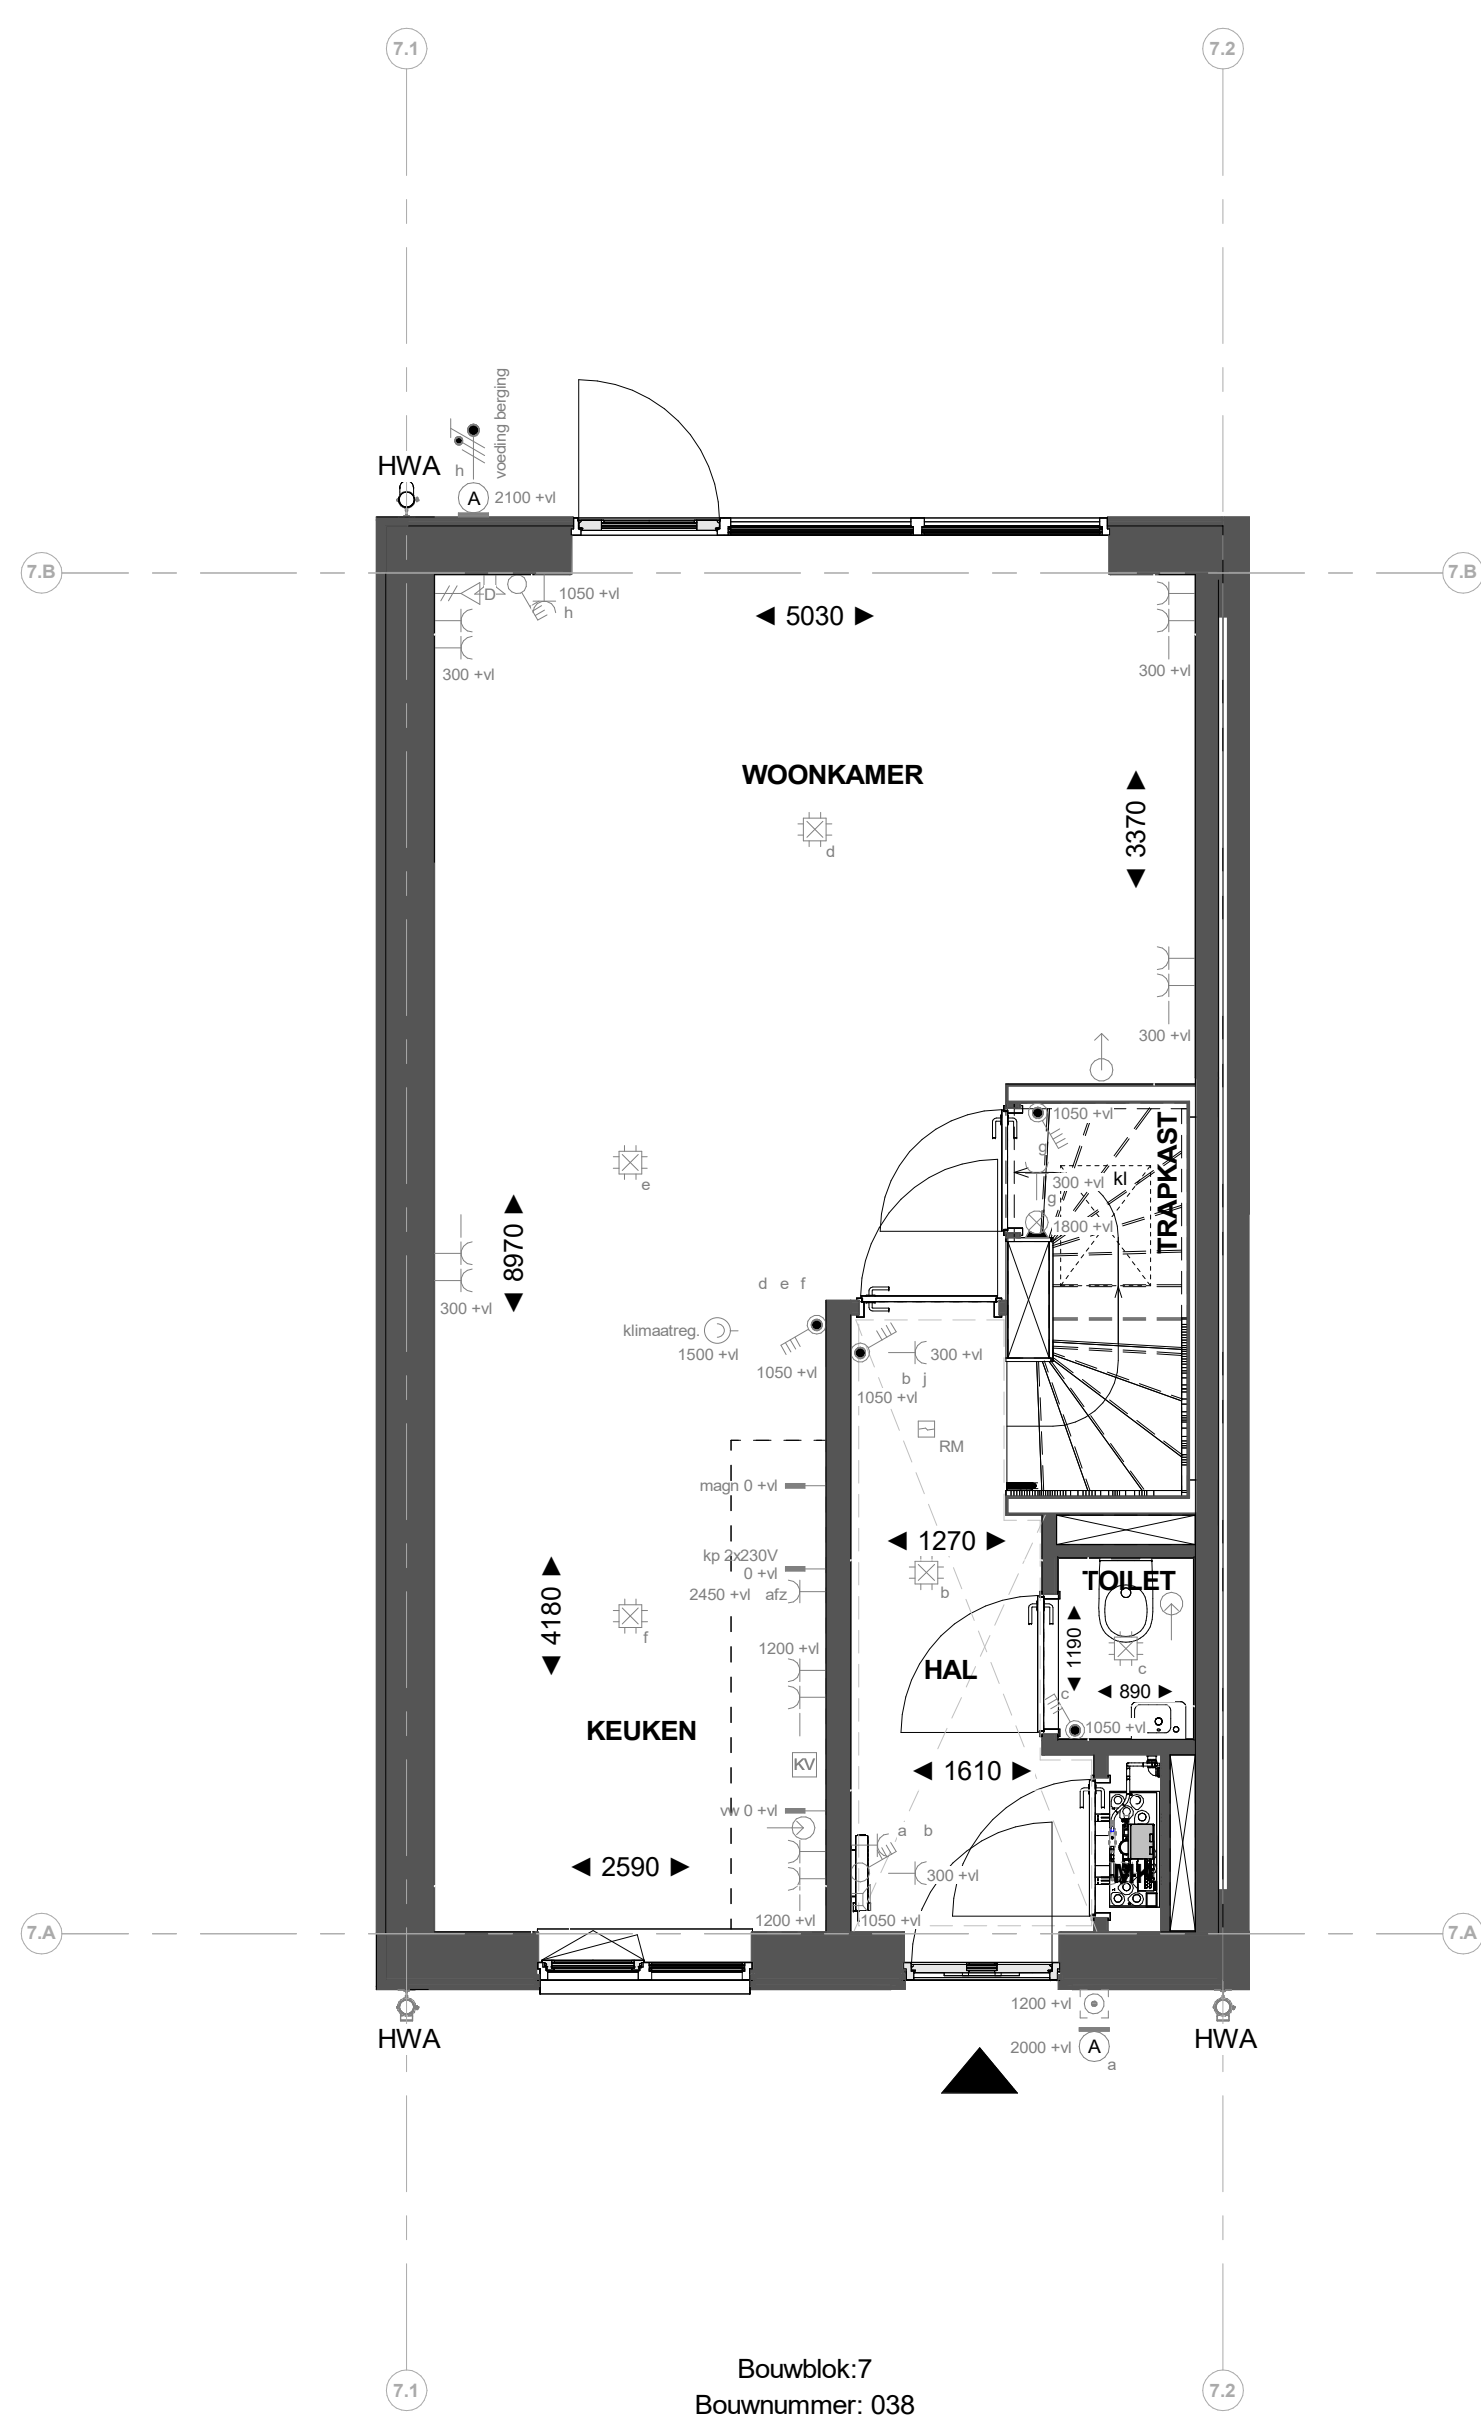


Bouwblok:7
Bouwnummer: 038
Module type - positie: L - rechts

Begane grond

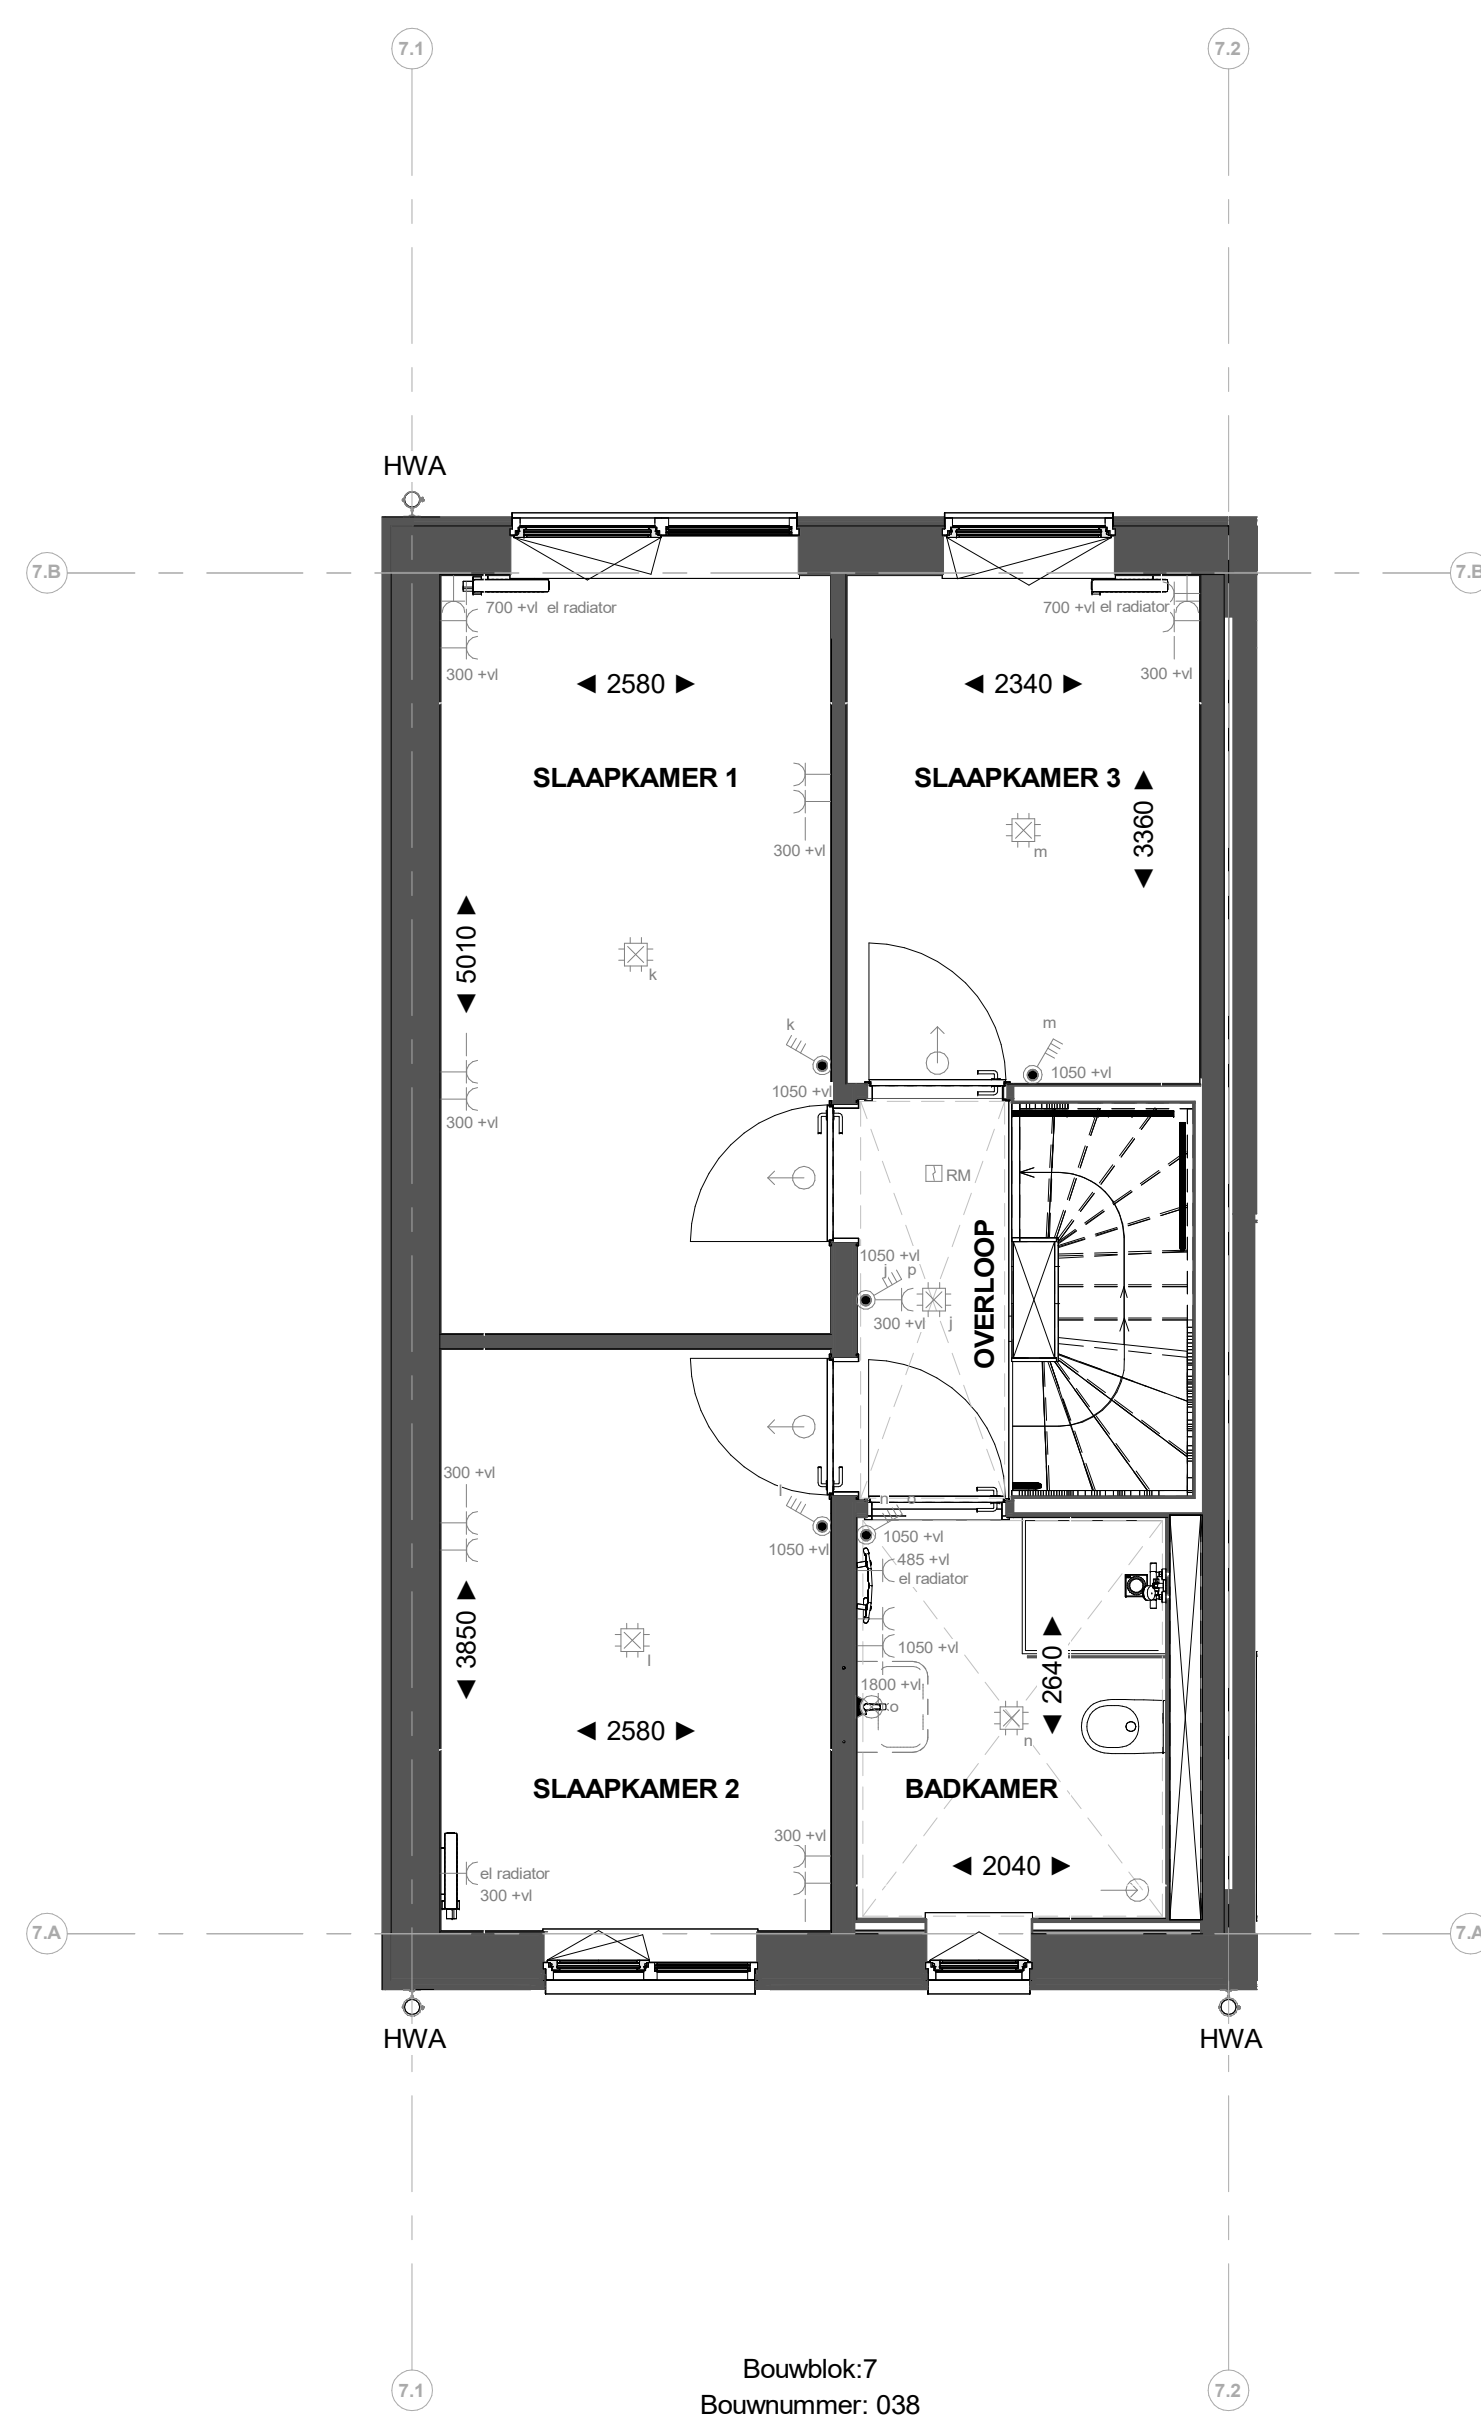


Bouwblok:7
Bouwnummer: 038
Module type - positie: L - rechts

1e verdieping

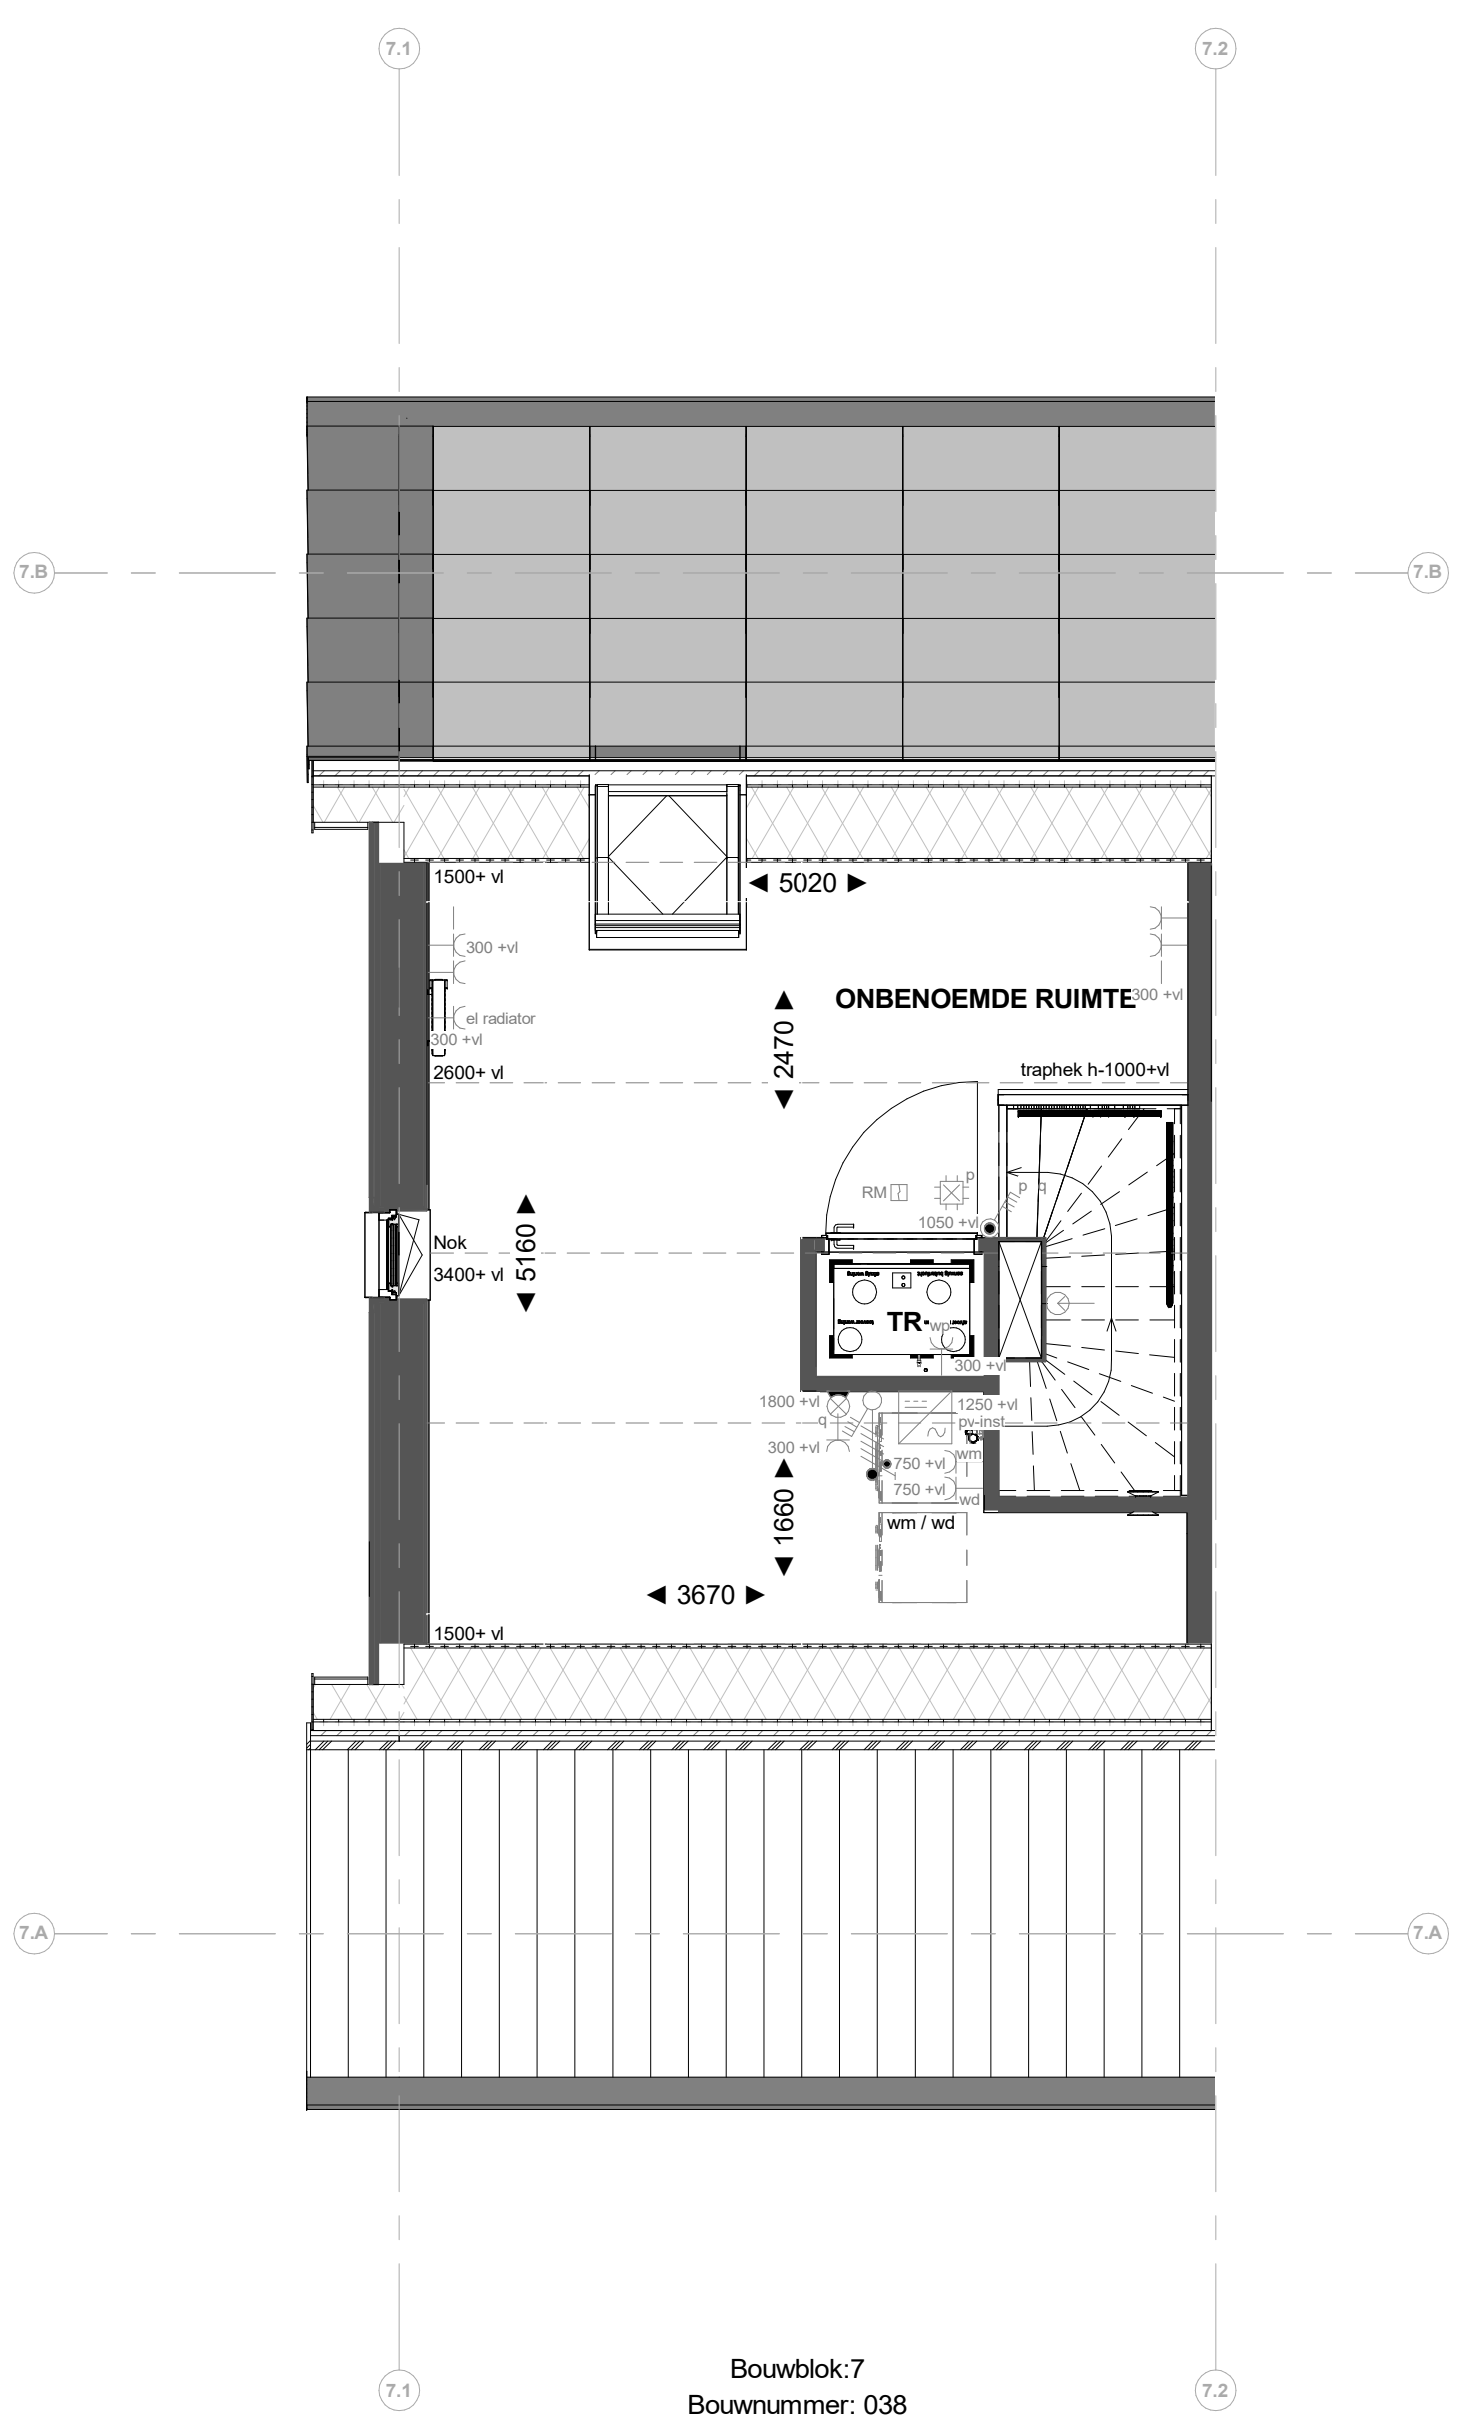

Bouwblok:7
Bouwnummer: 038
Module type - positie: L - rechts

2e verdieping

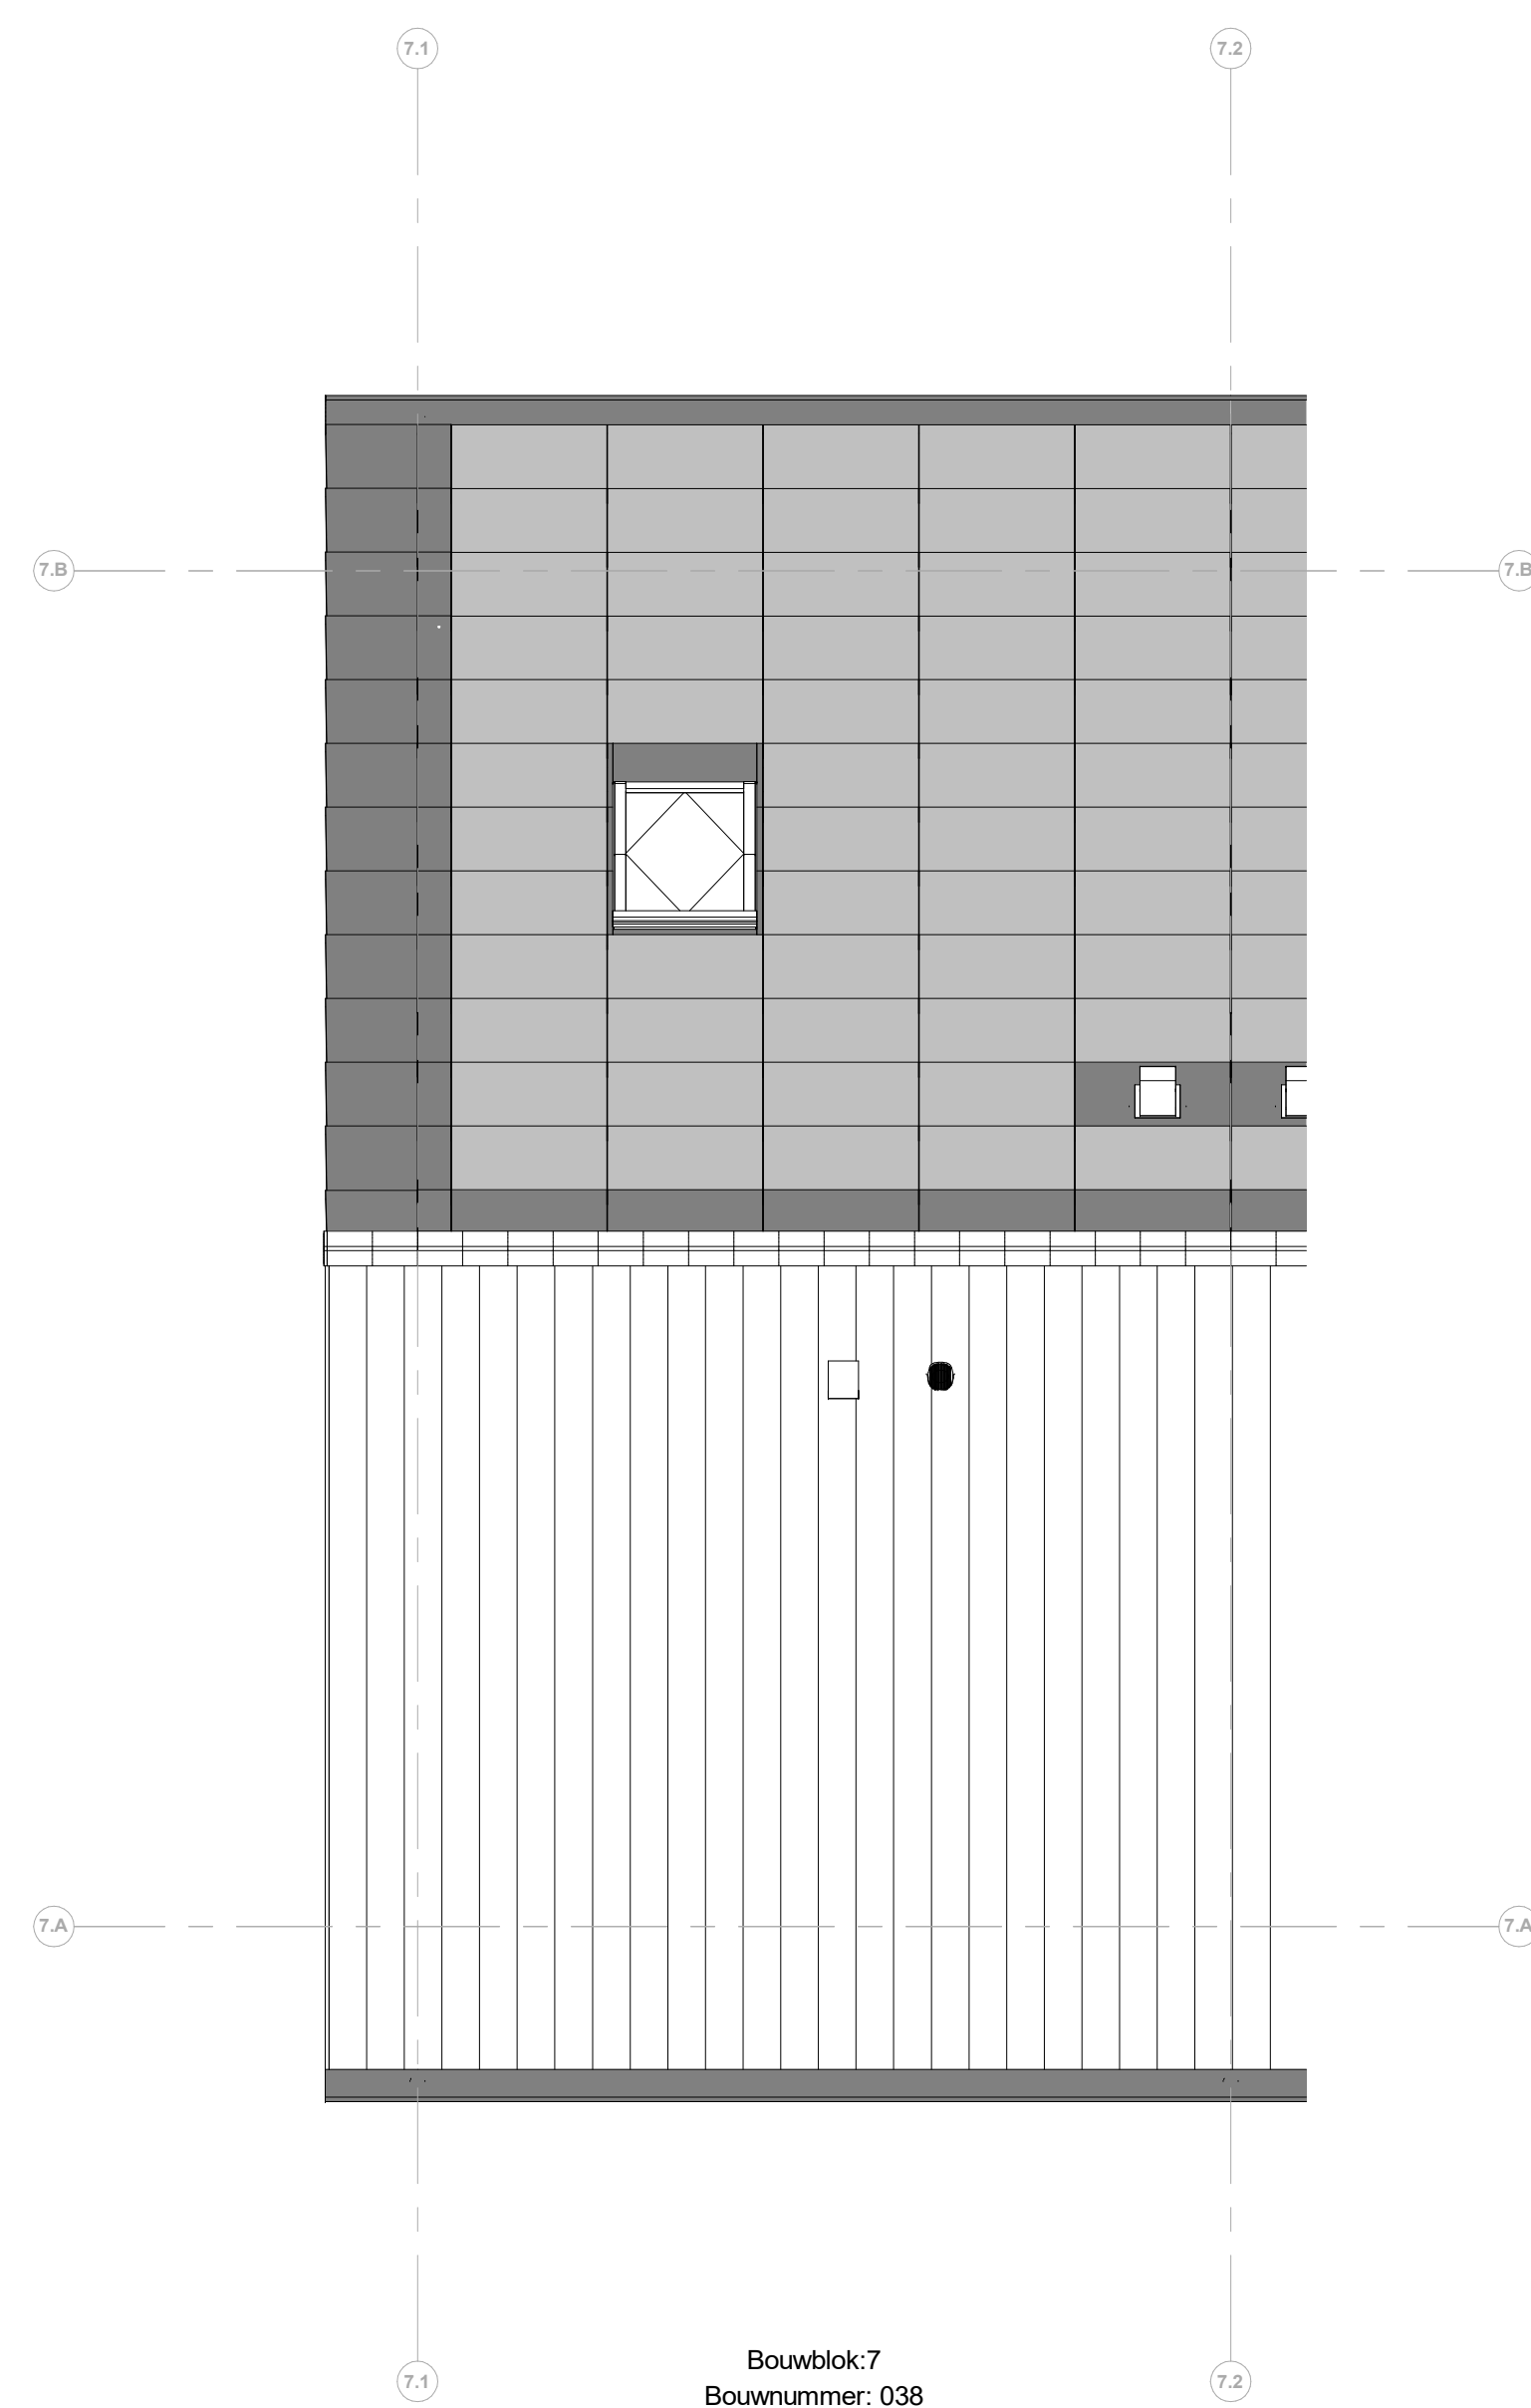

Bouwblok:7
Bouwnummer: 038
Module type - positie: L - rechts

Dakaanzicht

Renvooi installaties

- Armatuur aansluiting aan buiterzijde woning op wand, incl. armatuur
- Aansluitpunt t/m armatuur op wand
- Aansluitpunt t/m verlichting
- Drainage doorzet
- Rookmelder, oplicht op lichtnet conform NEN 2355
- Klimaatregelaar
- Pulschakelaar, 4-euclid
- Pulschakelaar, 4-euclid uitgerust met verplaatsbare schakelaar
- Wandcontactdoos 1-euclid t/m sluiting aansluiting
- Wandcontactdoos 2-euclid met beschermingscontact
- Wandcontactdoos 2-euclid met beschermingscontact en blindplaat
- Wandcontactdoos 2-euclid met beschermingscontact en 2-euclid data-aansluitpunt algemeen
- Wandcontactdoos 2-euclid met beschermingscontact en 2-euclid data-aansluitpunt algemeen
- Wandcontactdoos 2-euclid met beschermingscontact en 2-euclid data-aansluitpunt algemeen
- Buizen t/m deurbelgriet en pulschakelaar 4-euclid en wandcontactdoos 1-euclid met beschermingscontact
- Buizen t/m deurbelgriet en pulschakelaar 4-euclid en wandcontactdoos 1-euclid met beschermingscontact
- Buizen t/m deurbelgriet en pulschakelaar 4-euclid en wandcontactdoos 1-euclid met beschermingscontact
- Centrale aansluiting
- Verlichtingskabel
- Centrale aansluiting
- Hoofdaansluiting in meterkast
- Aansluitpunt 1 fase, nul en beschermingscontact
- Aansluitpunt 3 fase, nul en beschermingscontact met verplaatsbare schakelaar t/m poort
- Omvormer PV-installatie
- Optiekabel elektrische radiator
- Inbouwinstallatie
- Afsluitpunt installatie
- Buizen t/m
- Schroefpunt

Renvooi Bouwkundig

- Kapconstructie
- Verlaagd plafond 2450 + v
- Douchewand
- Fotocel
- Wastafel
- WM = opstelplaats wasmachine
- WV = opstelplaats wasdroger
- HWA
- Handkruisdeur
- Mossdum dak
- X-mod paneel
- X-mod paneel
- Entree symbool
- Kopplaat

*Maatvoering op de tweede verdieping onder het schuine dak, is gemeten vanaf 1500+ v

heijmans

PROJECT
45 woningen - Appelgaard te Hellevoetsluis
OPDRACHTGEVER
Heijmans Vastgoed
PAGE
Omgevingsvergunning
OMSCHRIJVING
Verkooptekening B038

GETEKEND DATUM
THE 03-06-2025
GEWILZIGD DATUM
AFMETING SCHAA
1:50
G107197

VK-B038