





Bouwblok:7
Bouwnummer: 039
Module type - positie: M - links

Voorgevel

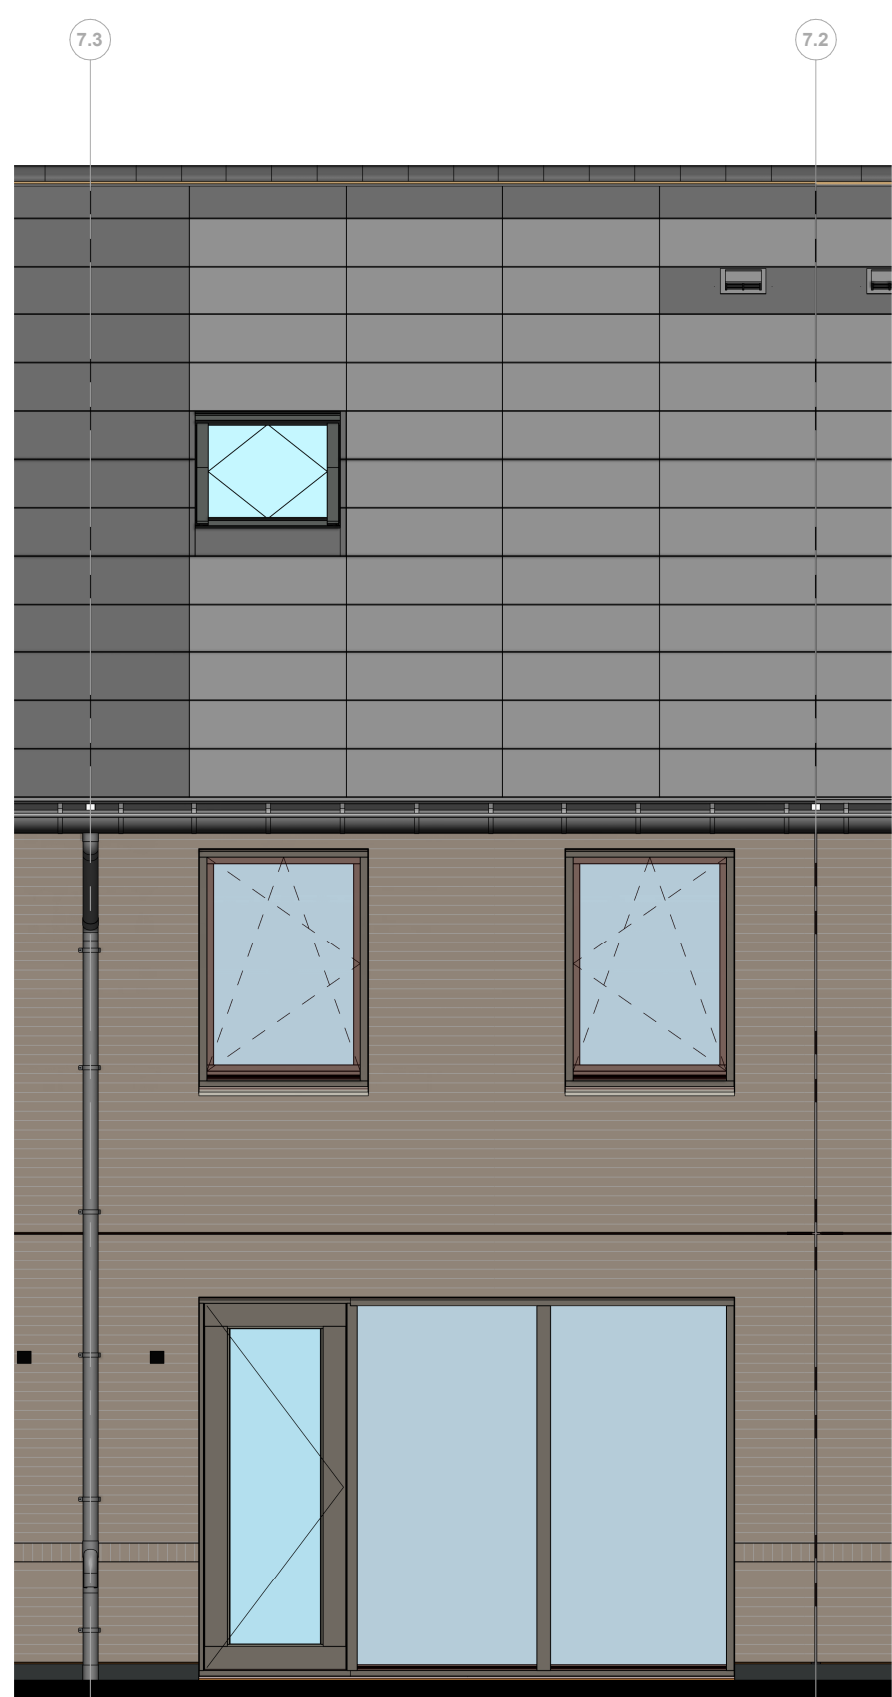


Bouwblok:7
Bouwnummer: 039
Module type - positie: M - links


Achtergevel

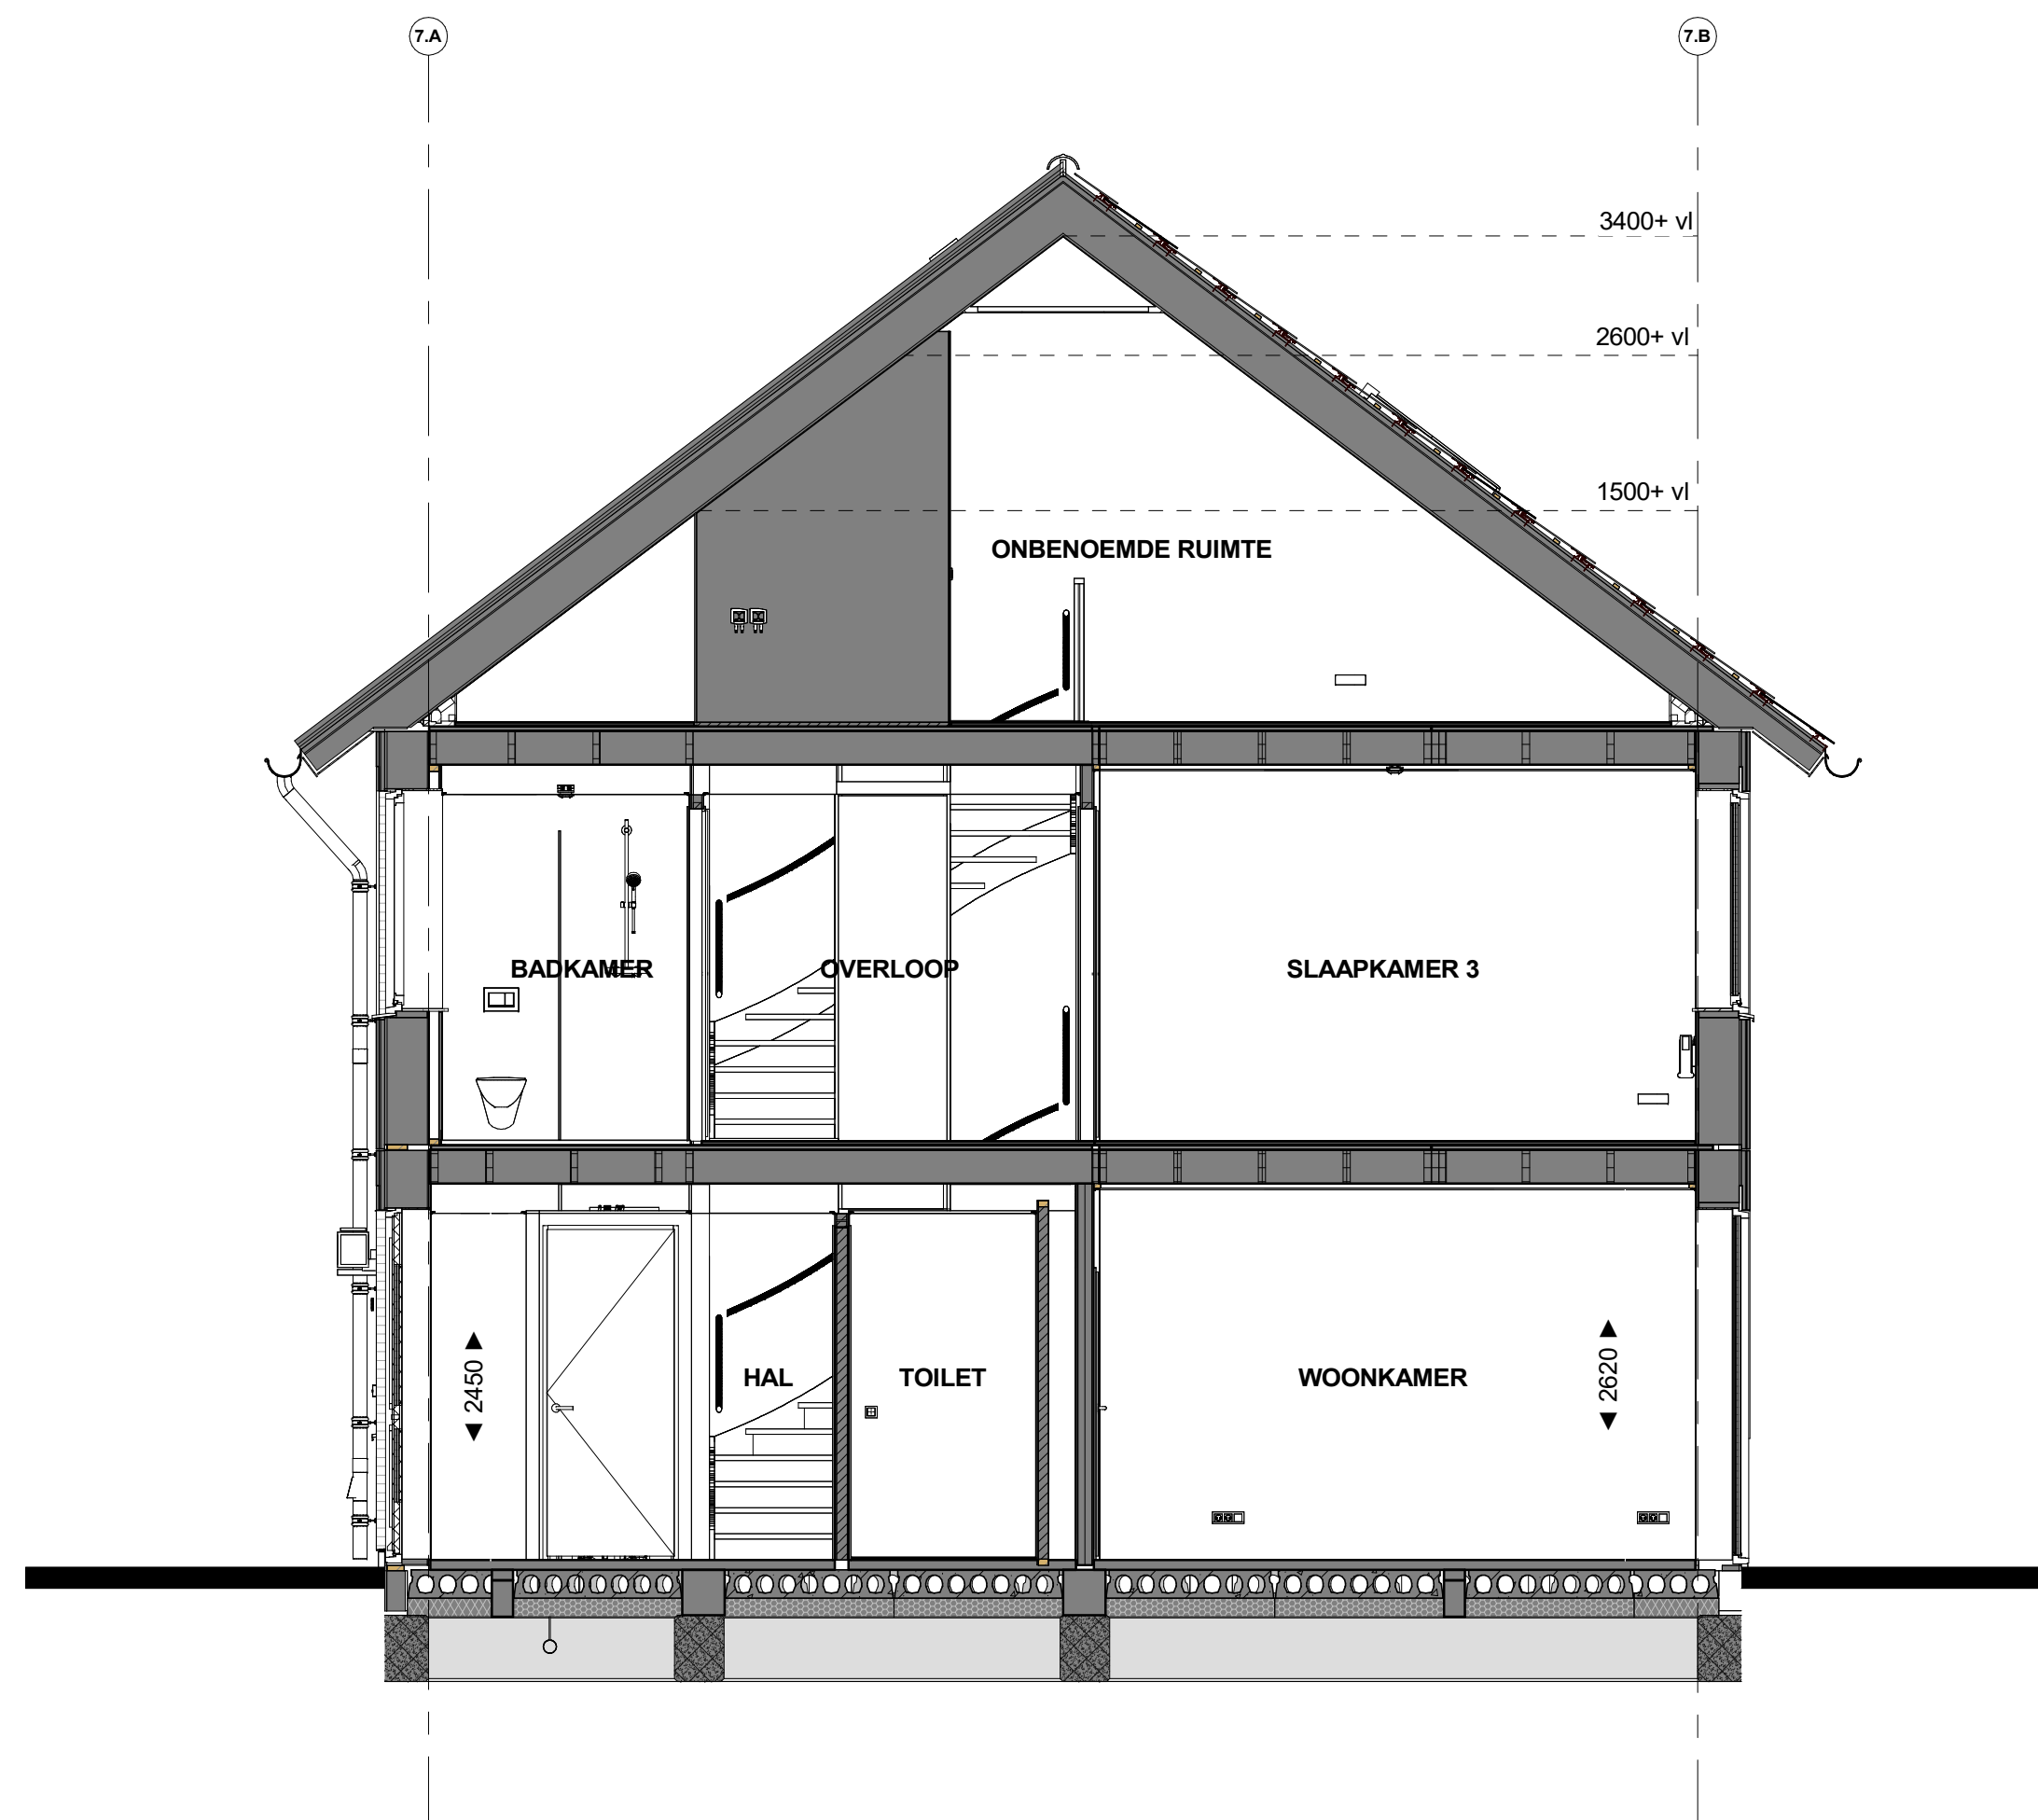


Doorsnede B39

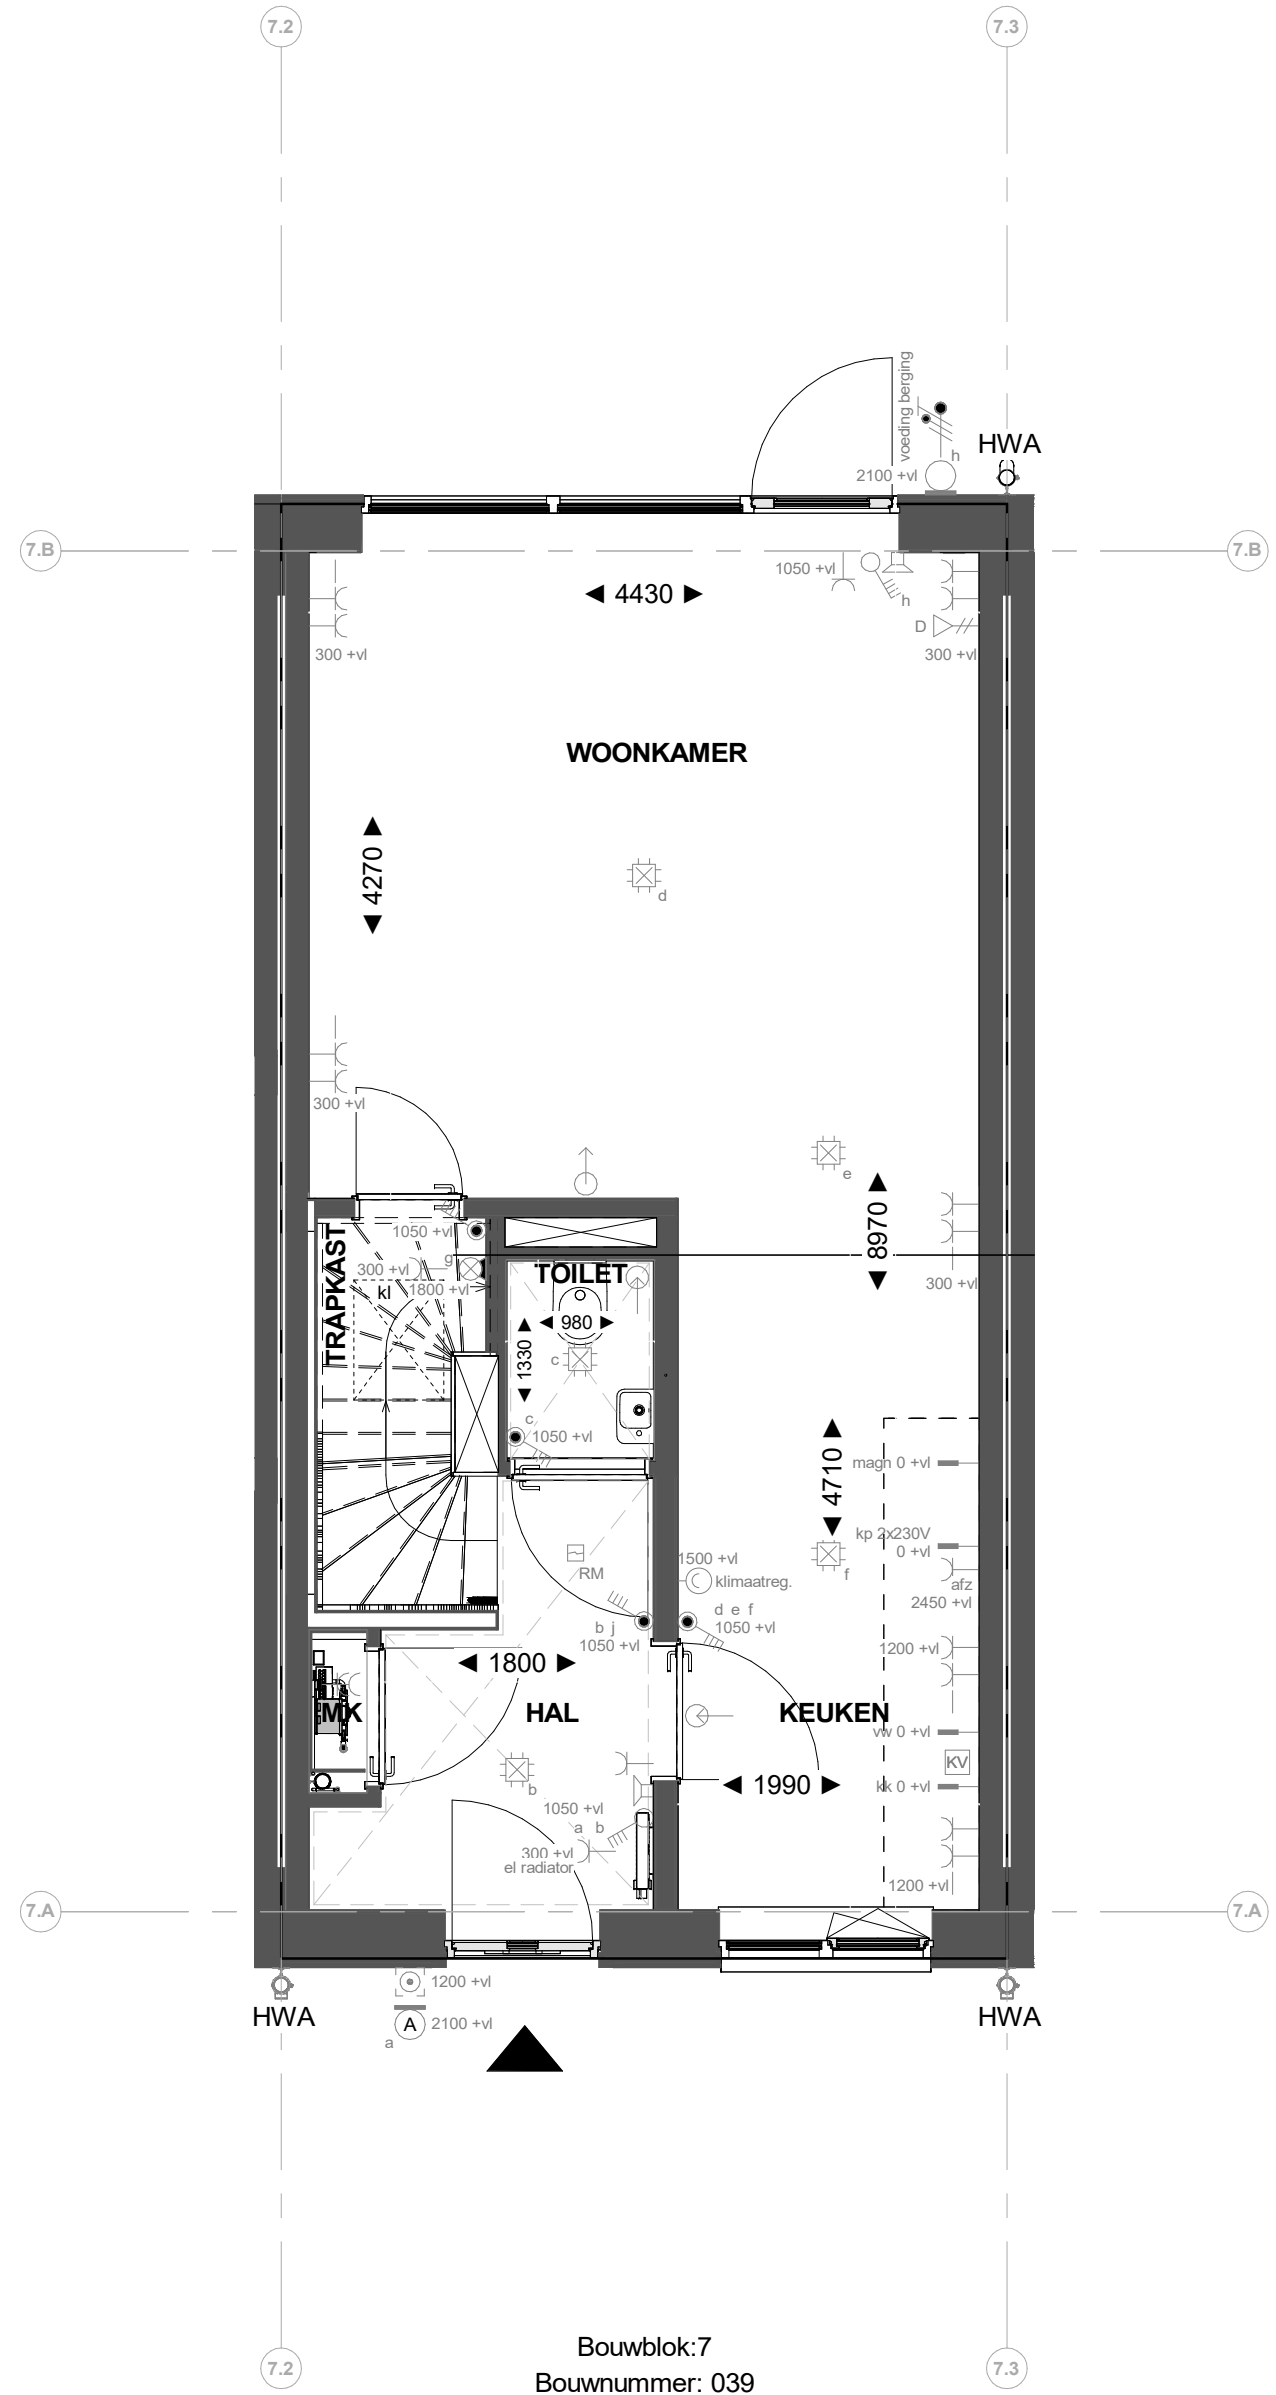


Begane grond

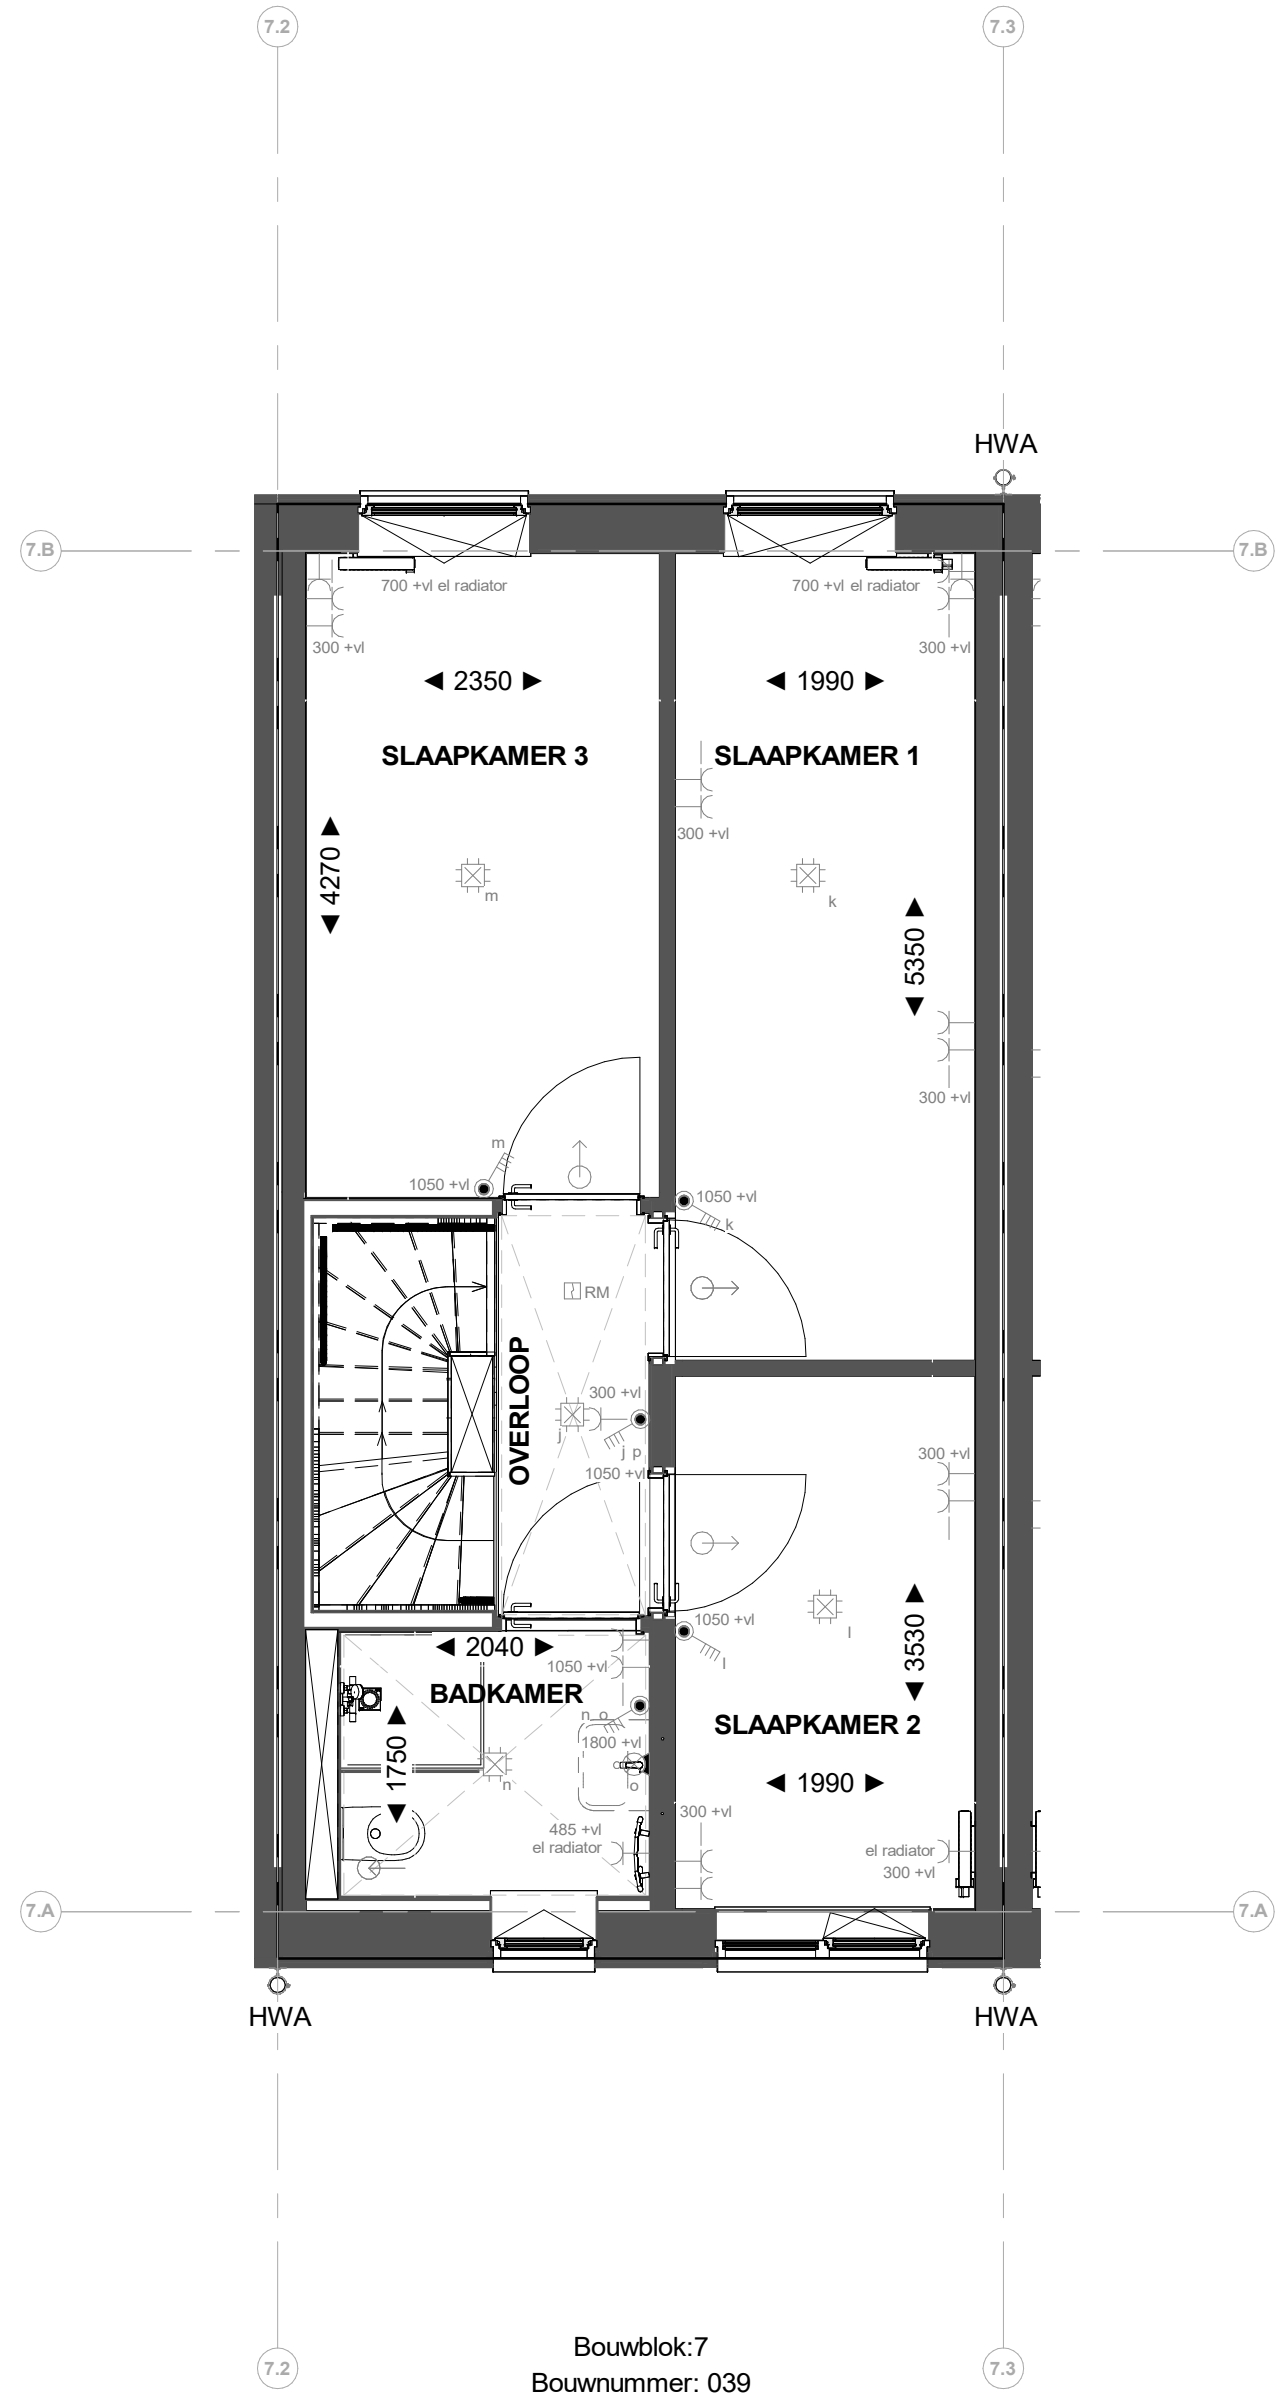

1e verdieping

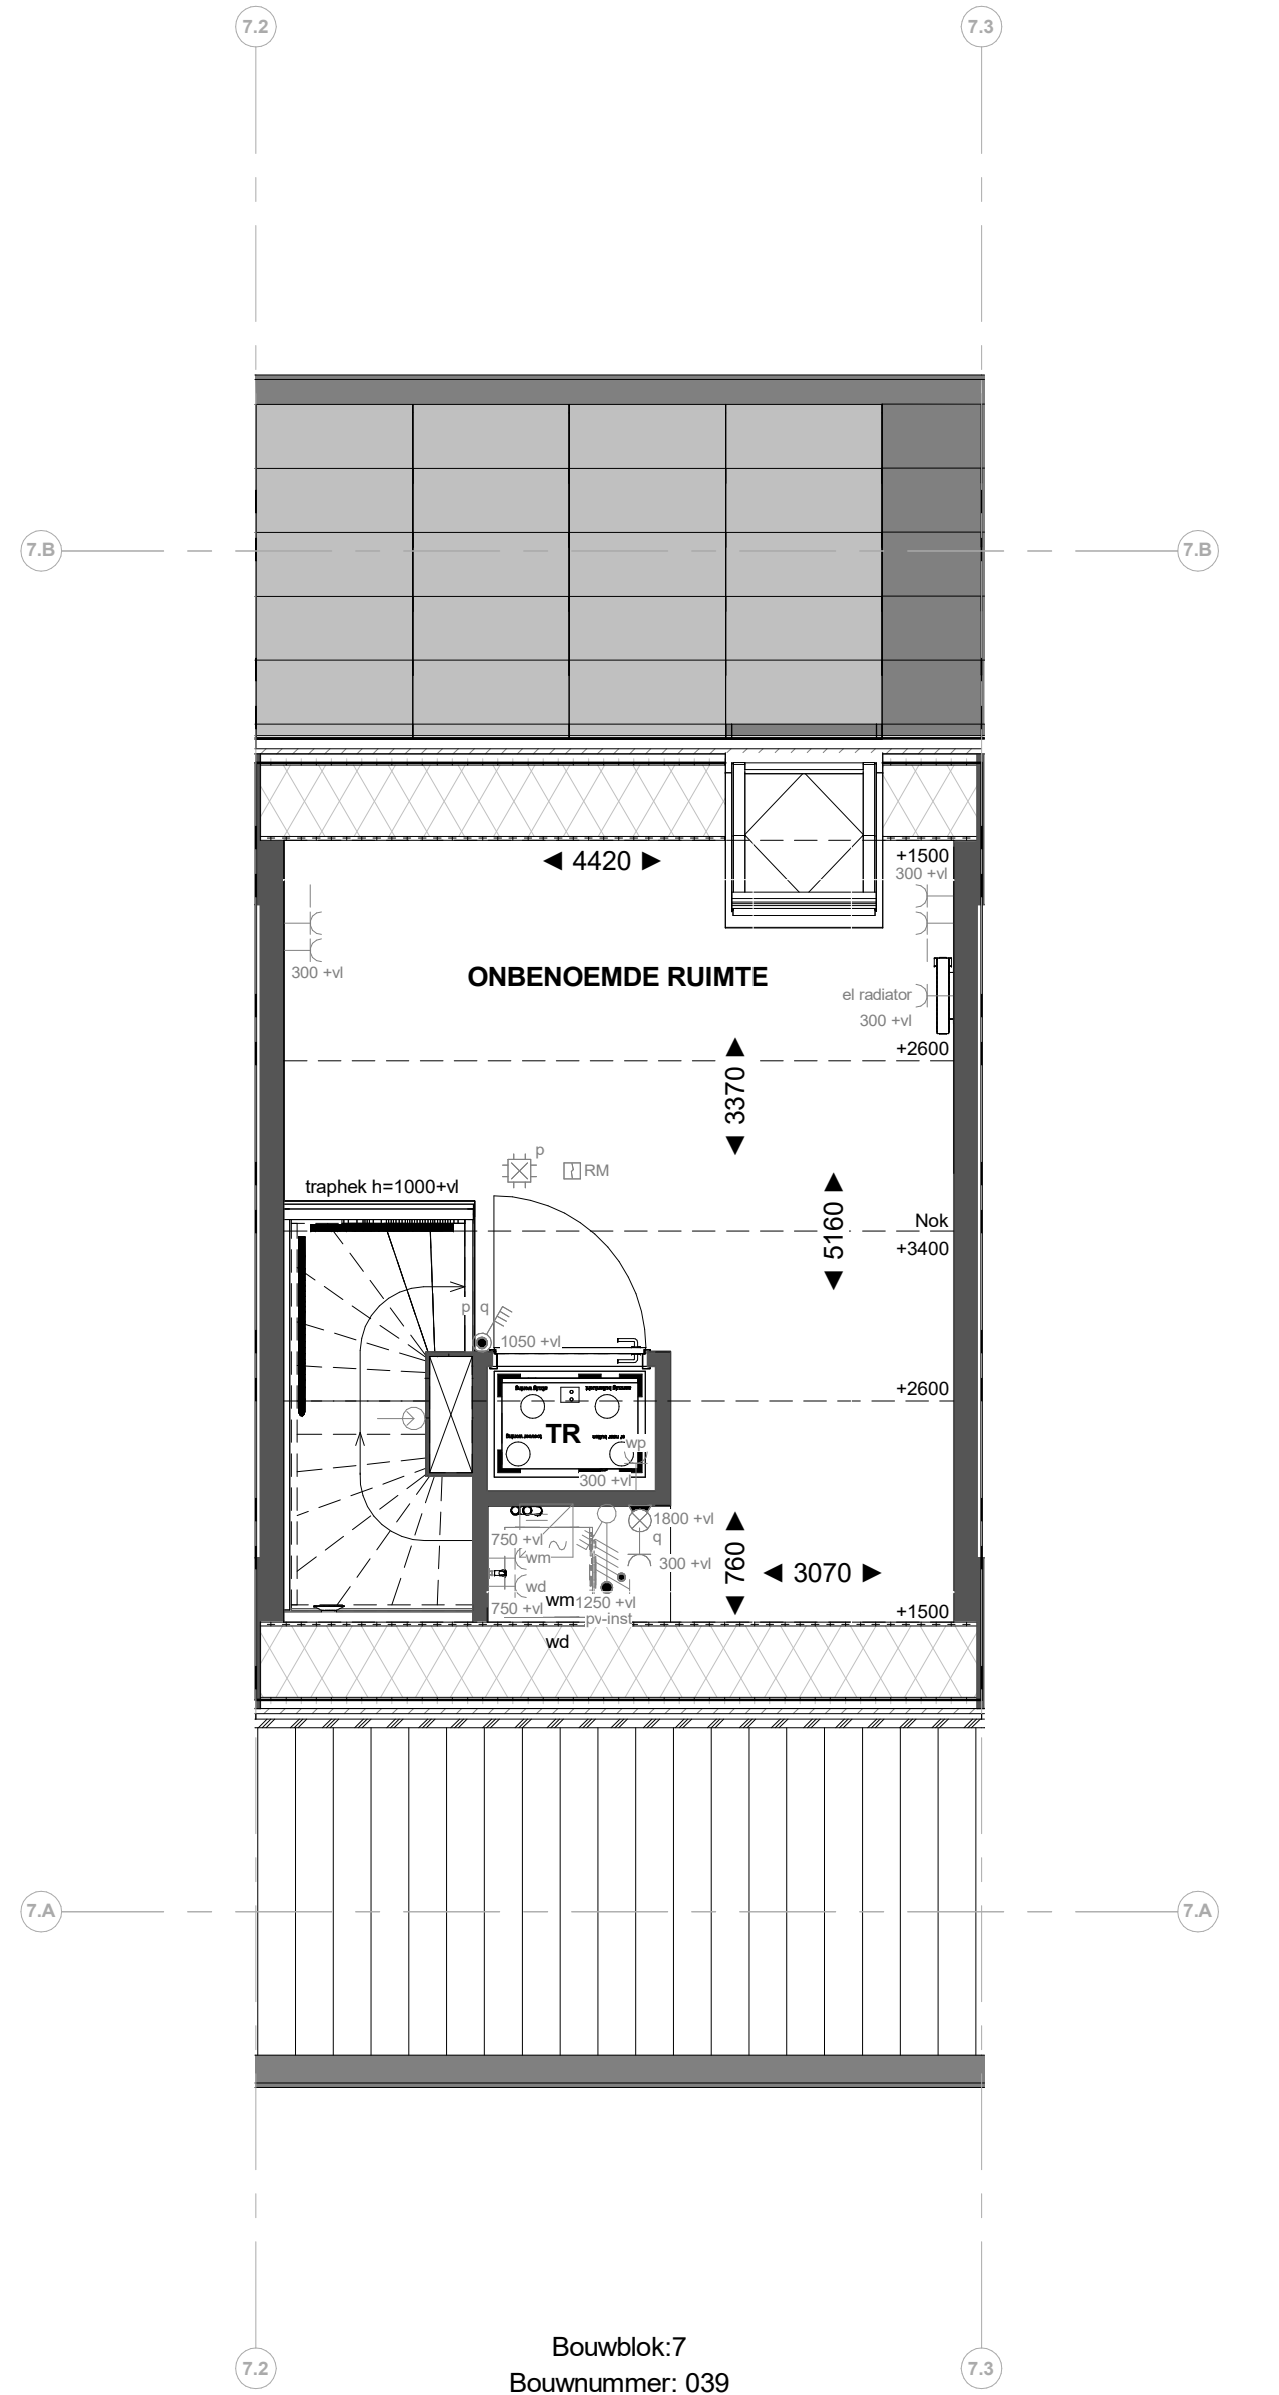

2e verdieping

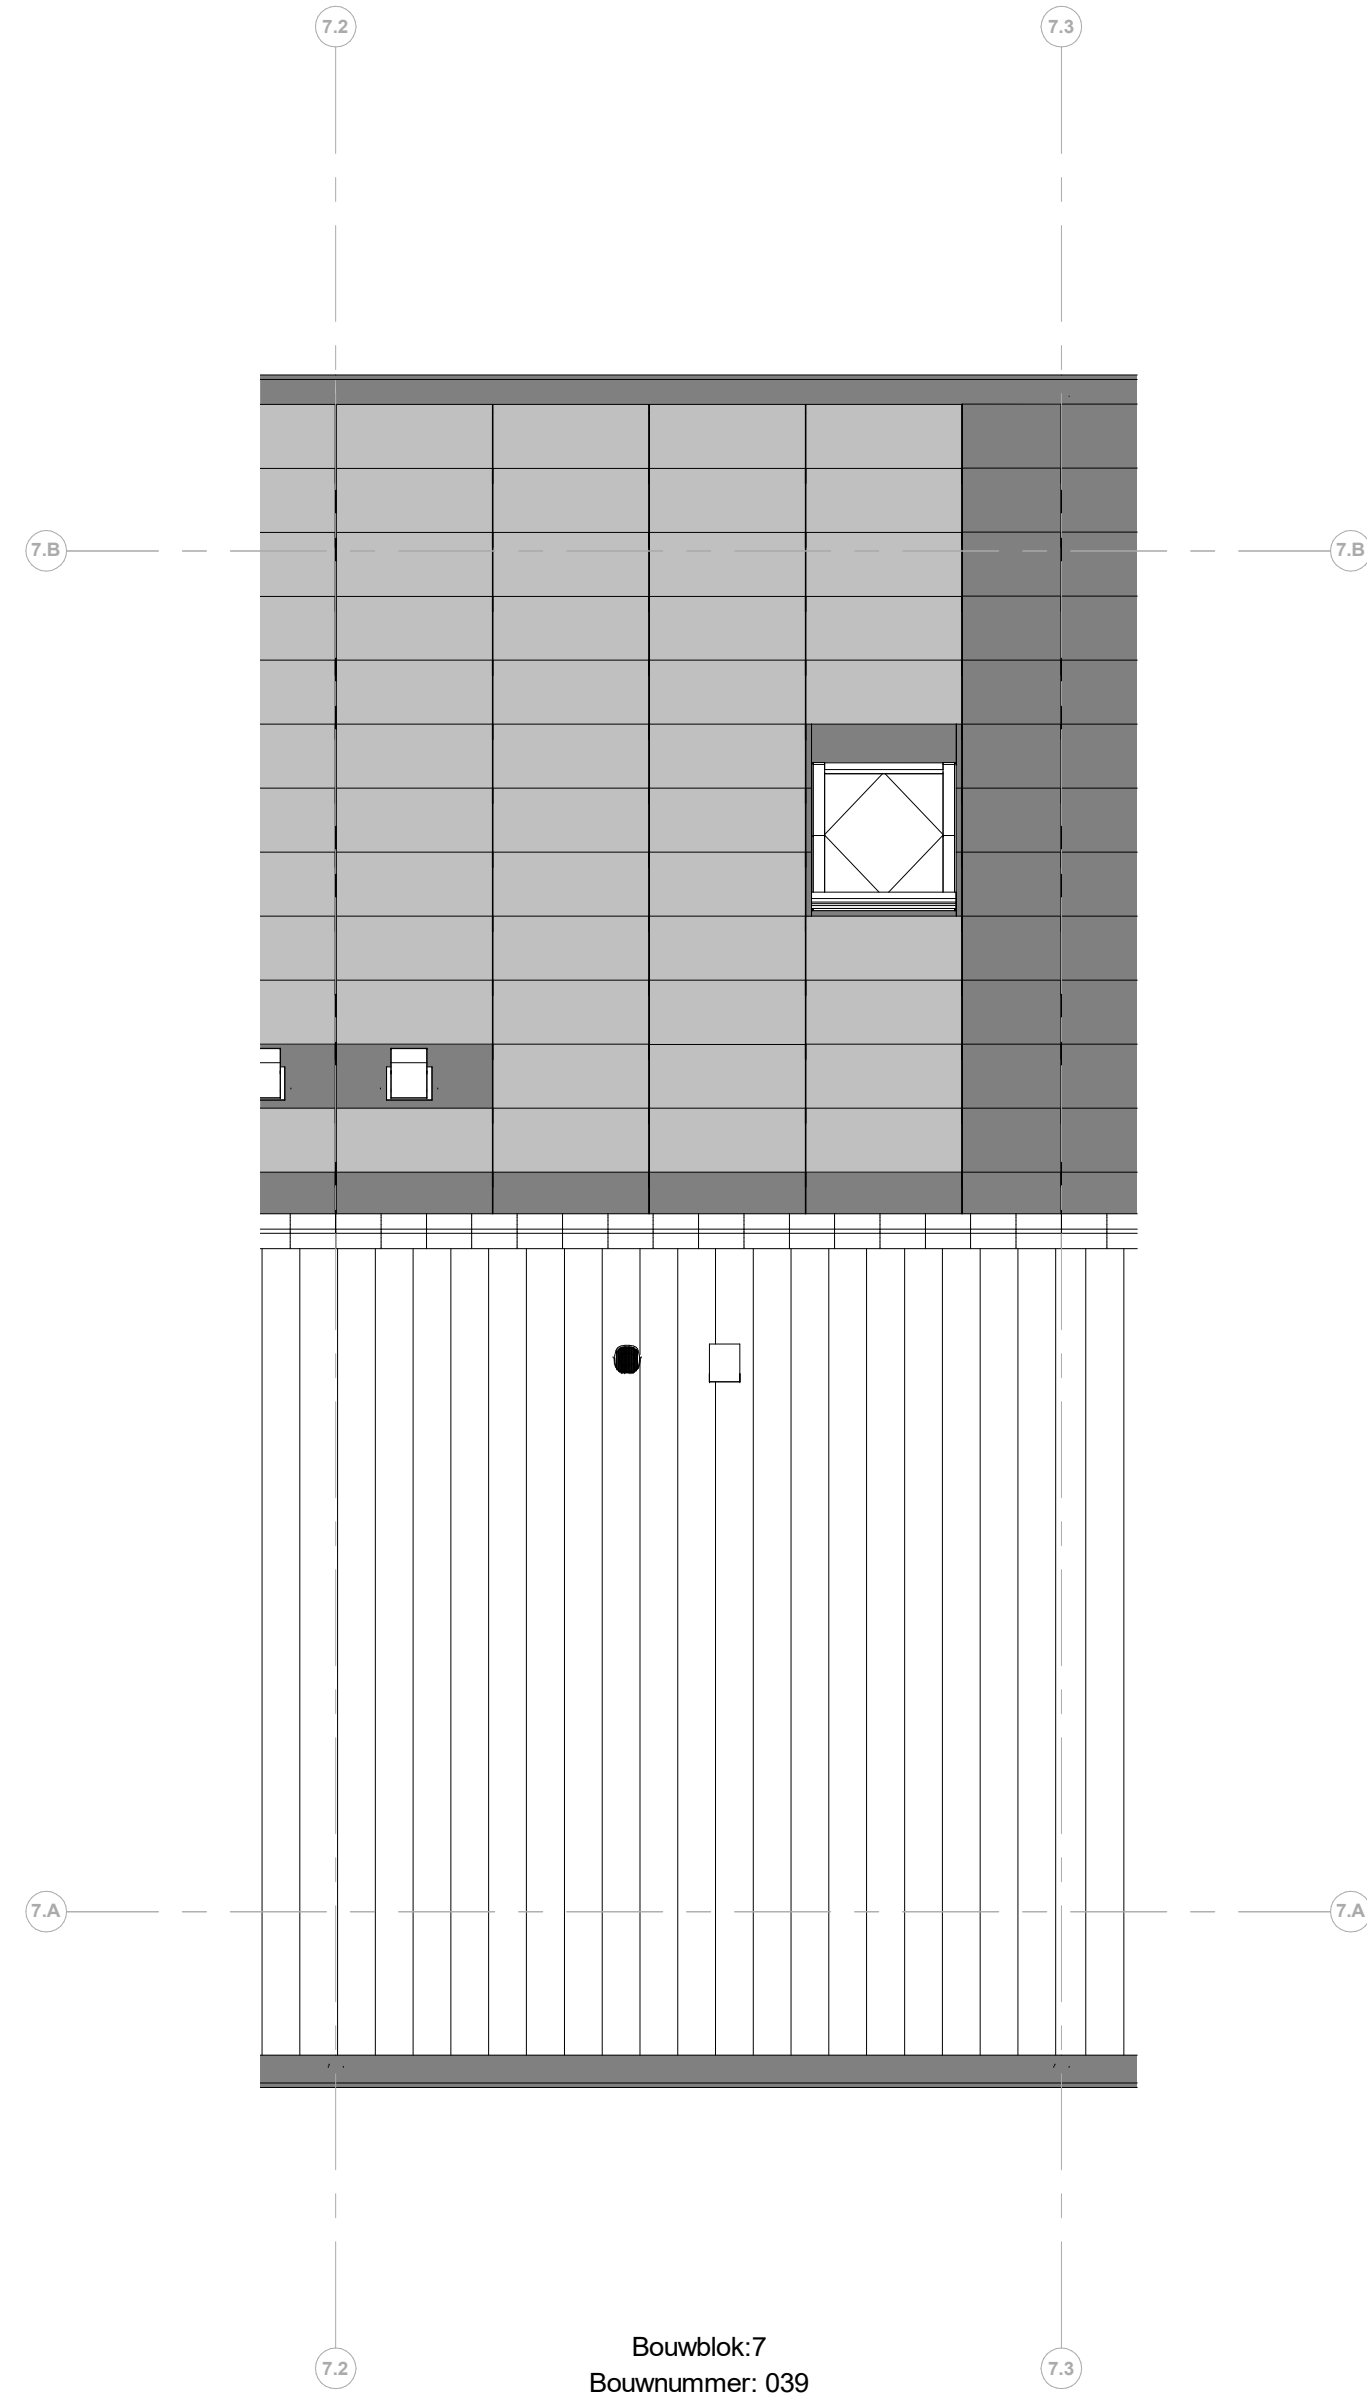

Dakaanzicht

Renvooi installaties

- Armatuur aansluiting aan buitenzijde woning op wand, incl. armatuur
- Aansluitpunt t.b.v. armatuur op wand
- Aansluitpunt t.b.v. verlichting
- Drainage aansluiting
- Rookmelder, optisch op lichtnet conform NEN 2555
- Klimaatregelaar
- Pulschakelaar, 4-euclidig
- Pulschakelaar, 4-euclidig uitgerust met verplaatsbare schakelaar
- Wandcontactdoos 1-euclidig t.b.v. daling verwarming
- Wandcontactdoos 1-euclidig met beschermingscontact
- Wandcontactdoos 2-euclidig met beschermingscontact, waterdicht, verticaal
- Wandcontactdoos 2-euclidig met beschermingscontact en blindplaat
- Wandcontactdoos 2-euclidig met beschermingscontact en pulsachakelaar 4-euclidig
- Wandcontactdoos 2-euclidig met beschermingscontact en 2-euclidig data-aansluitpunt algemeen
- Wandcontactdoos 2-euclidig met beschermingscontact en 2-euclidig data-aansluitpunt niet algemeen
- Buzzer t.b.v. deurbelgnaai en pulsachakelaar 4-euclidig en bedrade voorziening voor 2-euclidig data-aansluitpunt, niet algemeen
- Bedrade voorziening keukenspanning
- Conductie t.b.v. lumenverlichting
- Verwarming
- Centraal aardingpunt
- Hoofdaardkast in meterkast
- Aansluitpunt 1 fase, nul en beschermingscontact
- Aansluitpunt 3 fase, nul en beschermingscontact met verplaatsbare t.b.v. installatie
- Omvormer PV-installatie
- Opstelling elektrische radiator
- Installatiepunten
- Afzuigpunt installatie
- Buitenruimte
- Schotelpunt

Renvooi Bouwkundig

- Kapconstructie
- verstept plafond 2450 + v.t.
- douchecabine
- fron
- wastafel
- WM = opstelling wasmachine
- WD = opstelling wasdroger
- HWA
- Hemelschakelaar
- Mossium dak
- X-roof paneel
- X-roof paneel
- Entree symbool
- Kuipak

*maatvoering op de tweede verdieping onder het
actieve dak, te meten vanaf 1500+ v.t.



PROJECT
45 woningen - Appelgaard te Hellevoetsluis
OPDRACHTGEVER
Heijmans Vastgoed
PAGE
Omgevingsvergunning
OMSCHRIJVING
Verkooptekening B039

GETEKEND DATUM
THE 03-06-2025
GEWILZIGD DATUM
AFMETING SCHAA
1:50
G107197

VK-B039