





Bouwblok:7
Bouwnummer: 040
Module type - positie: M - rechts

Voorgevel

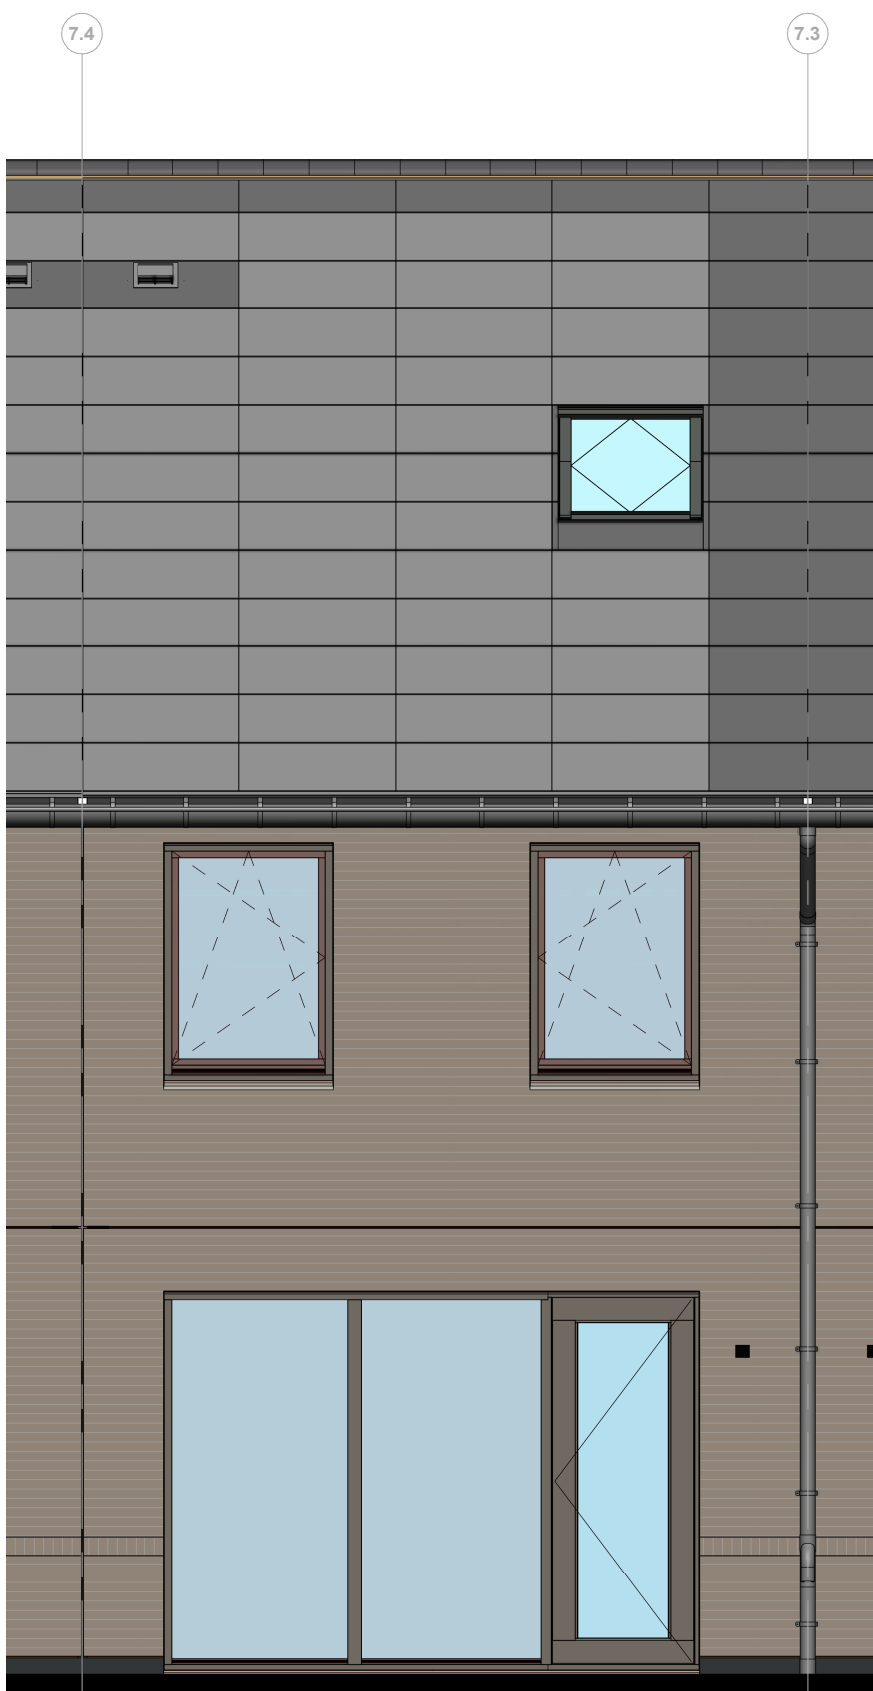


Bouwblok:7
Bouwnummer: 040
Module type - positie: M - rechts

Achtergevel

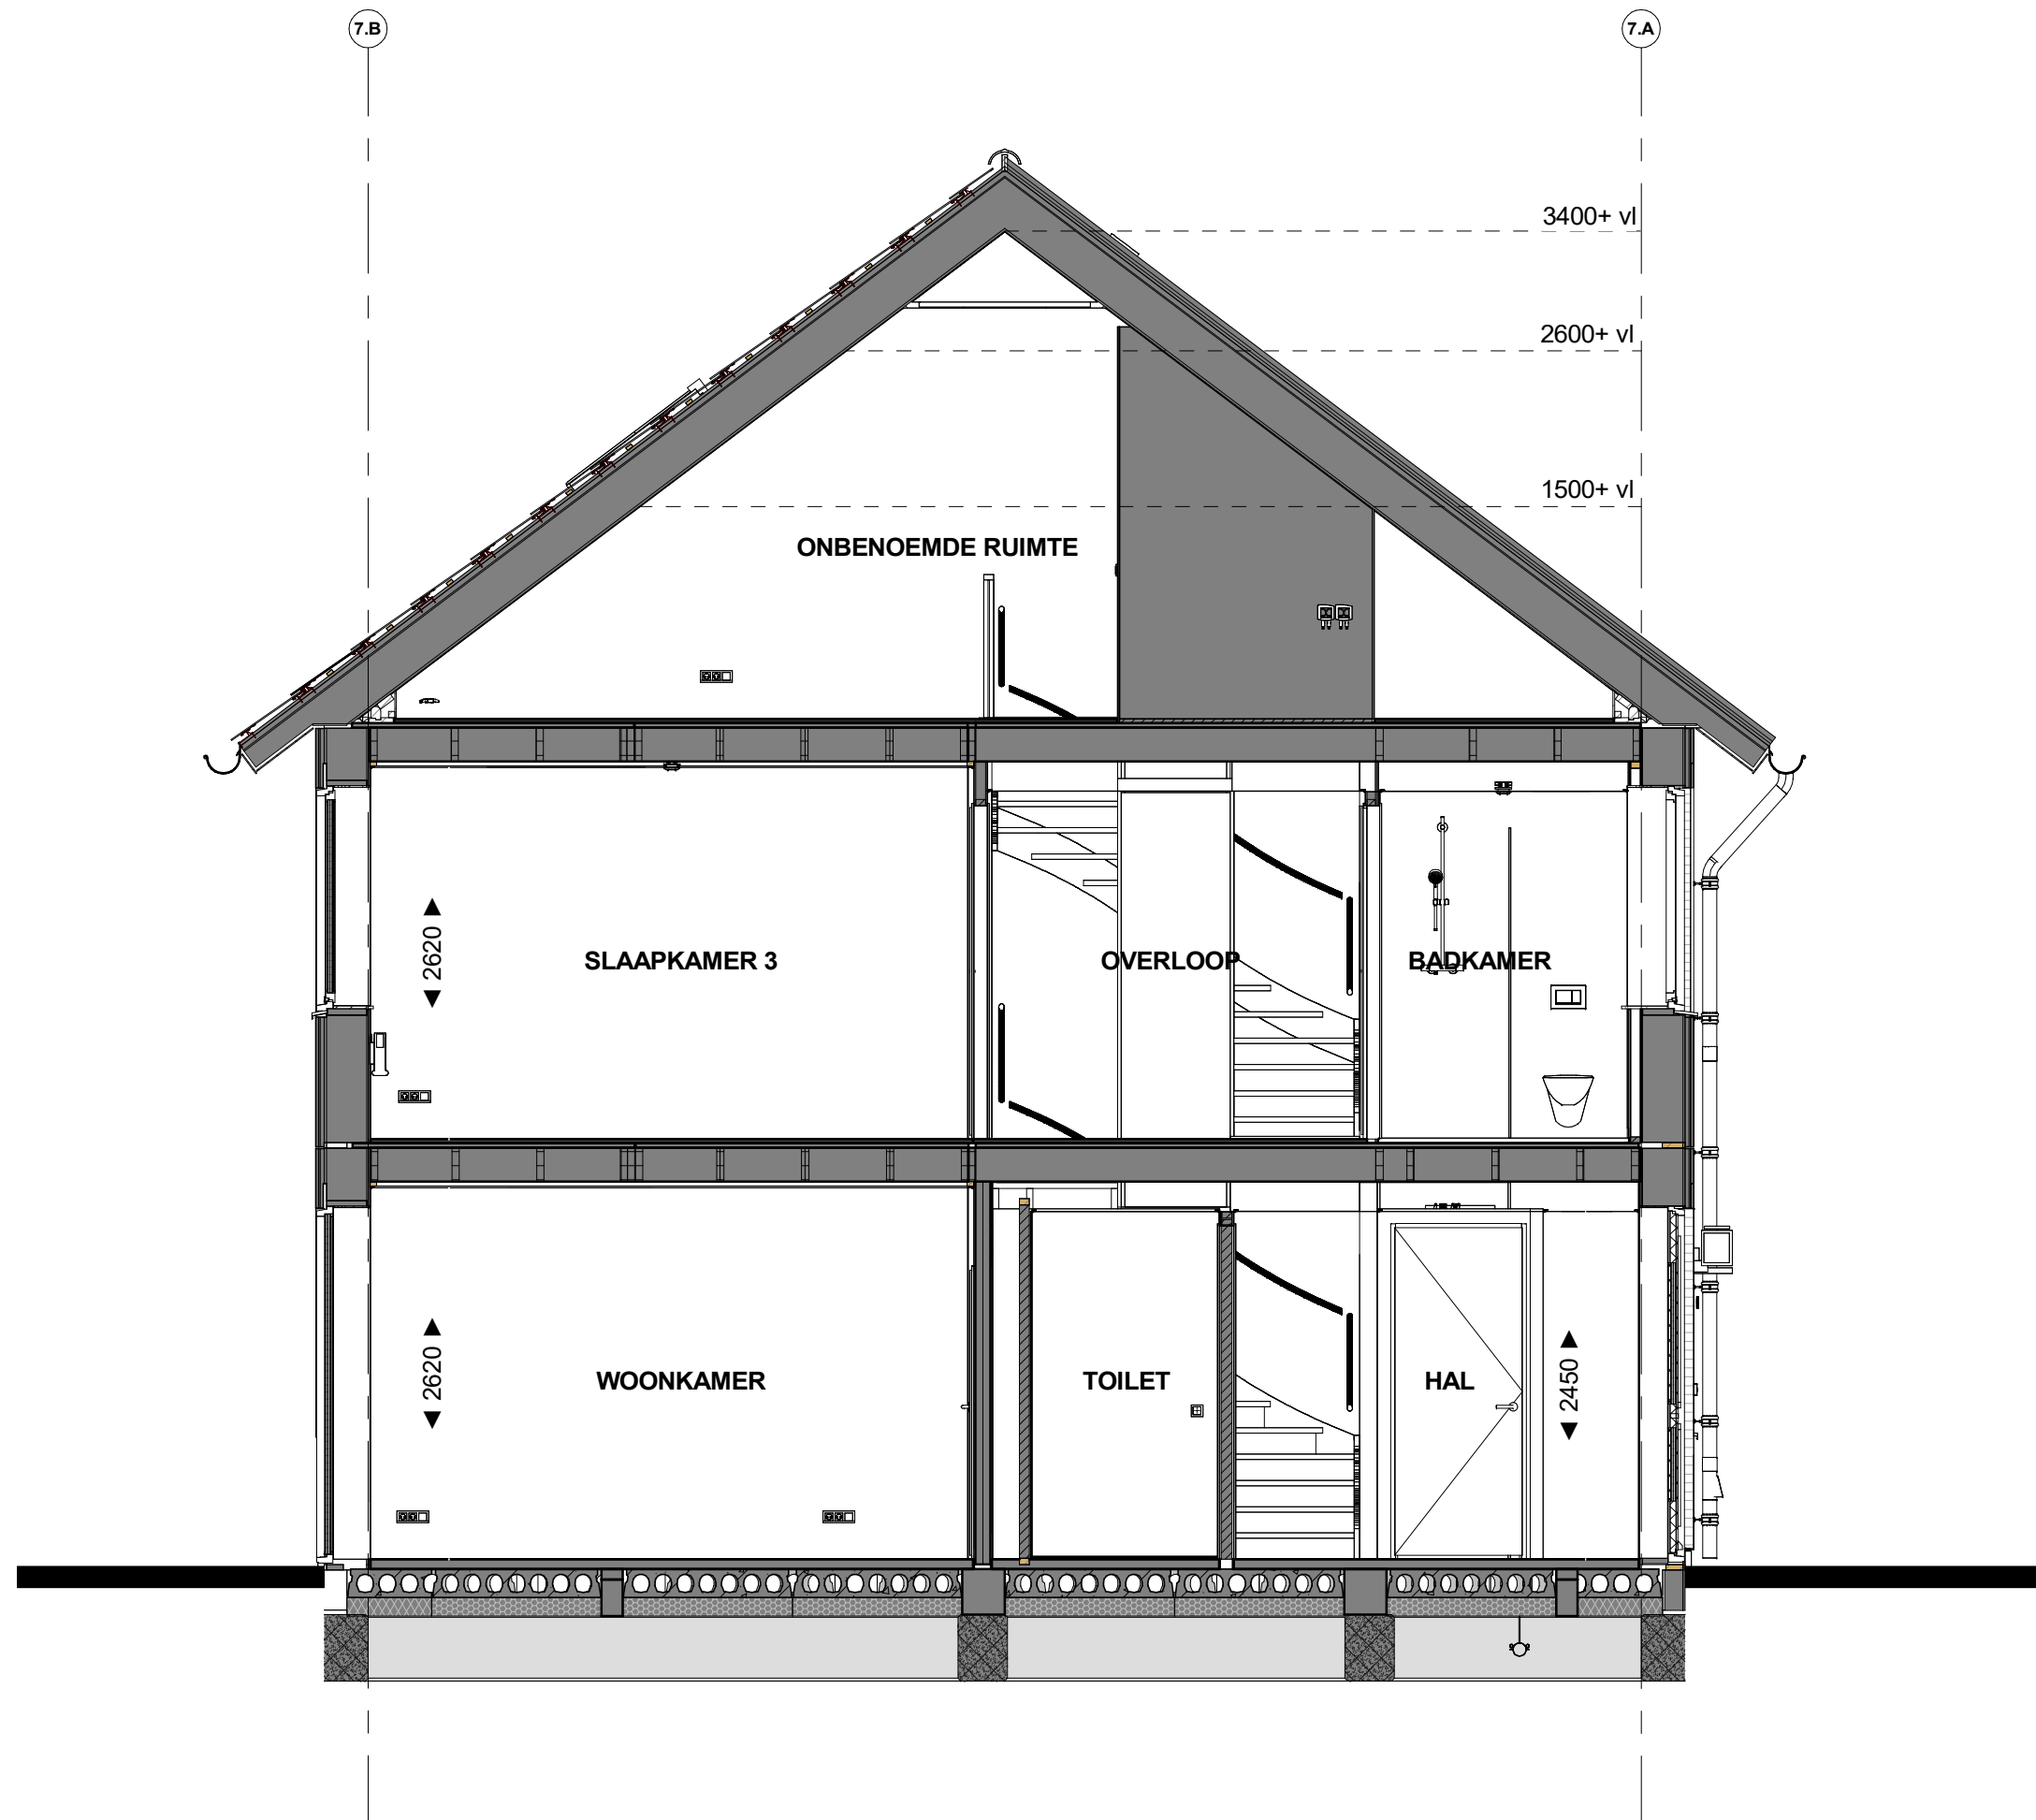


Doorsnede B40

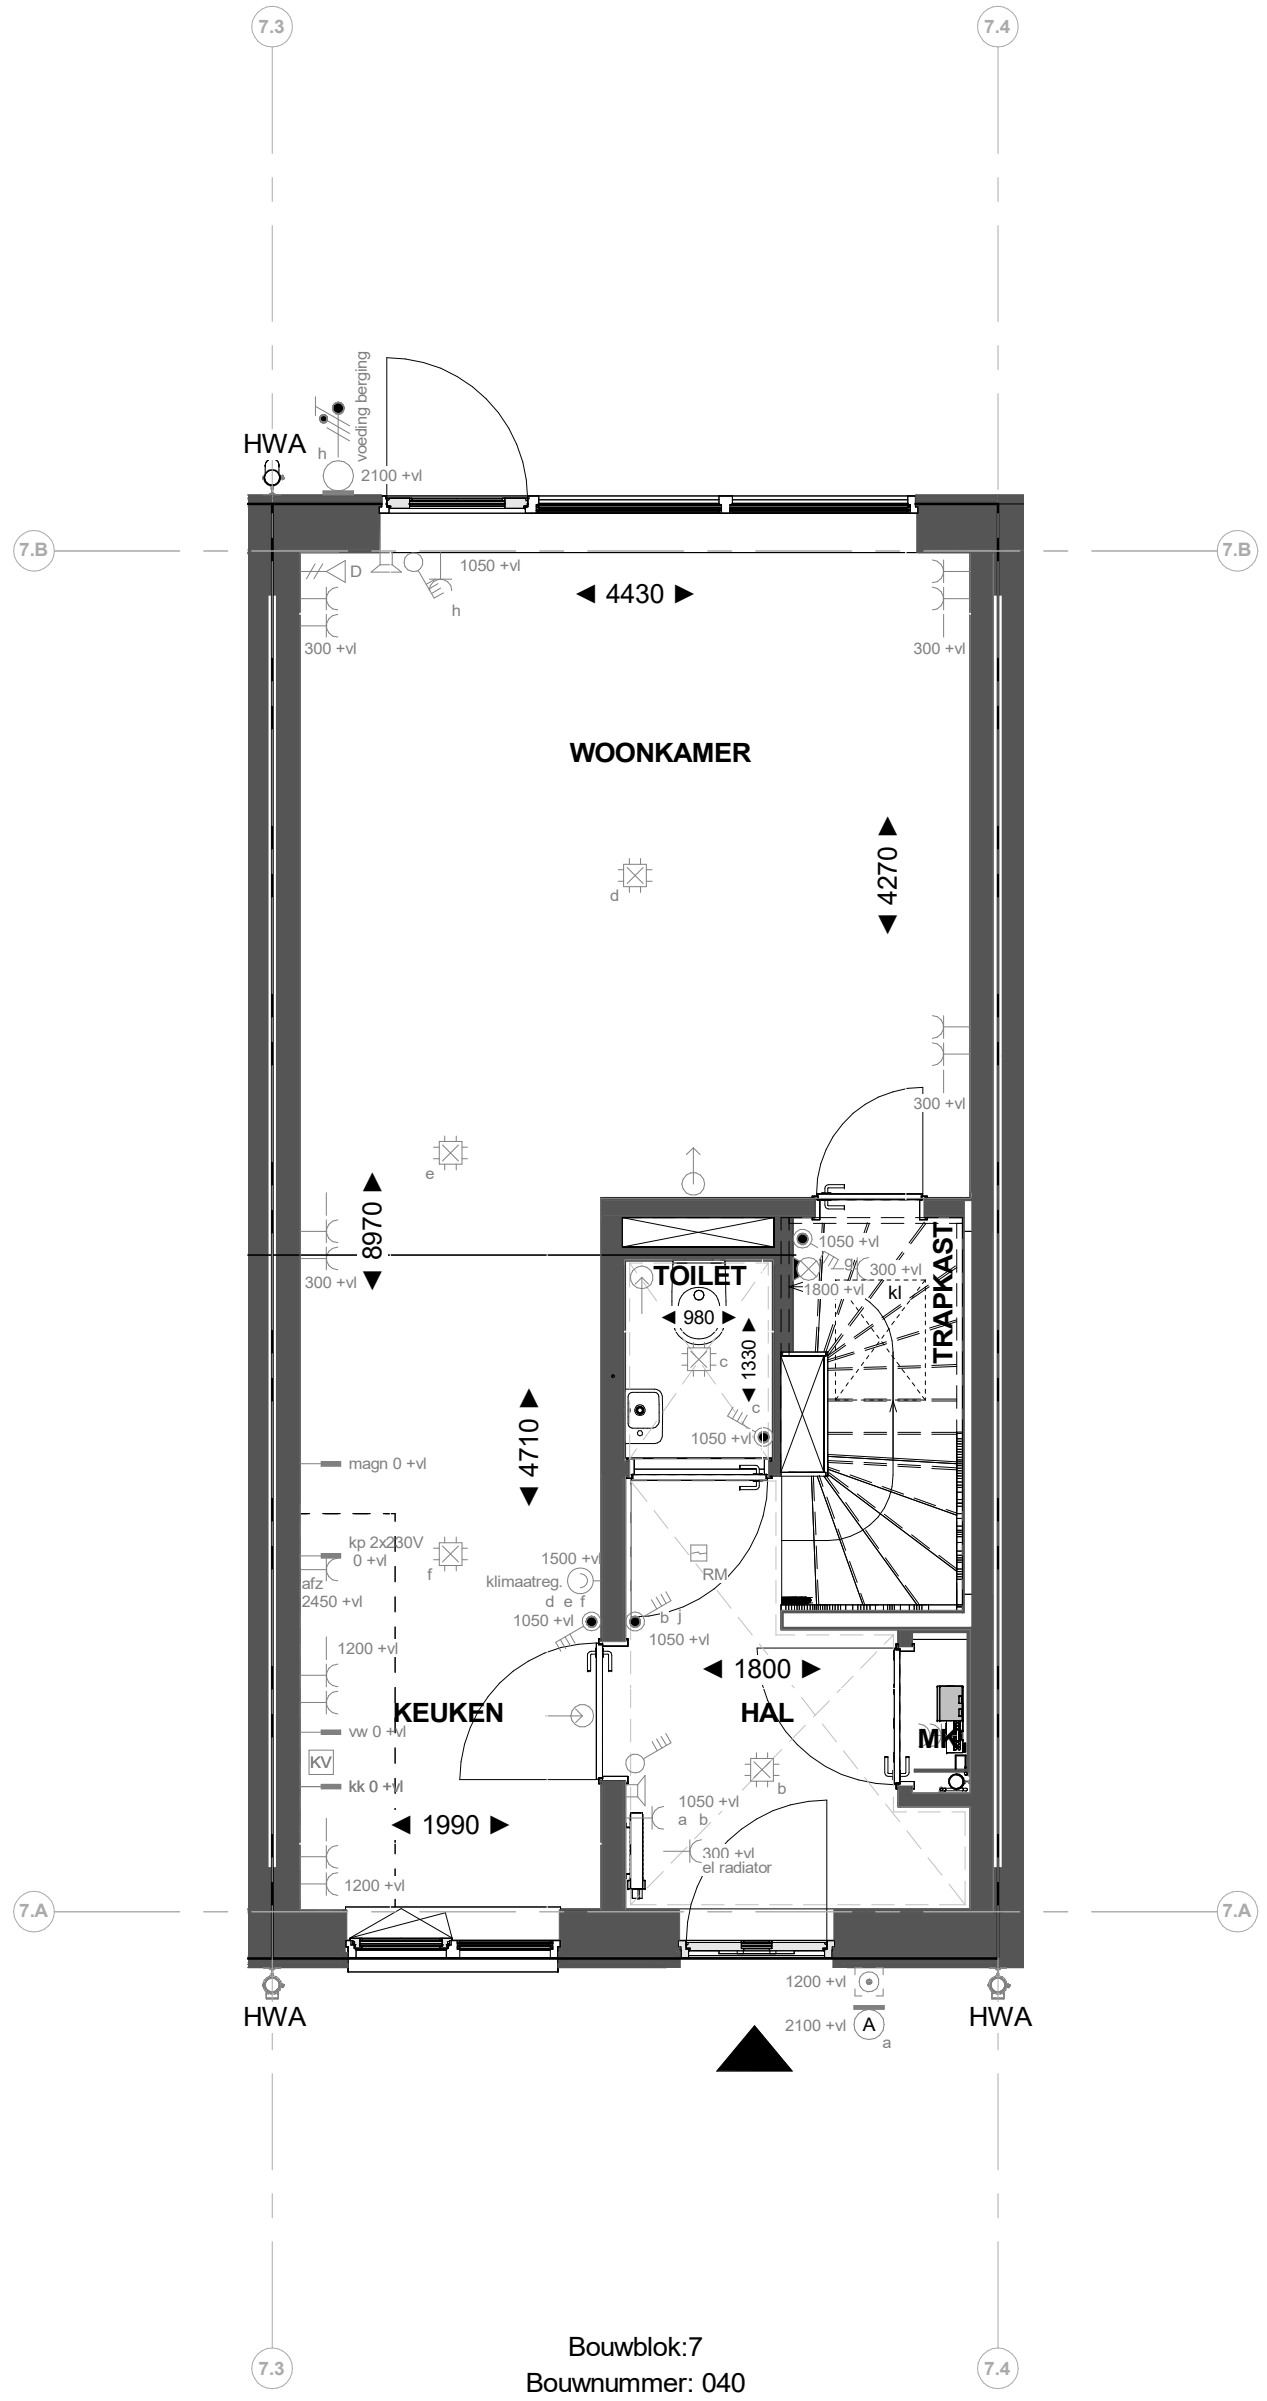


Bouwblok:7
Bouwnummer: 040
Module type - positie: M - rechts

Begane grond

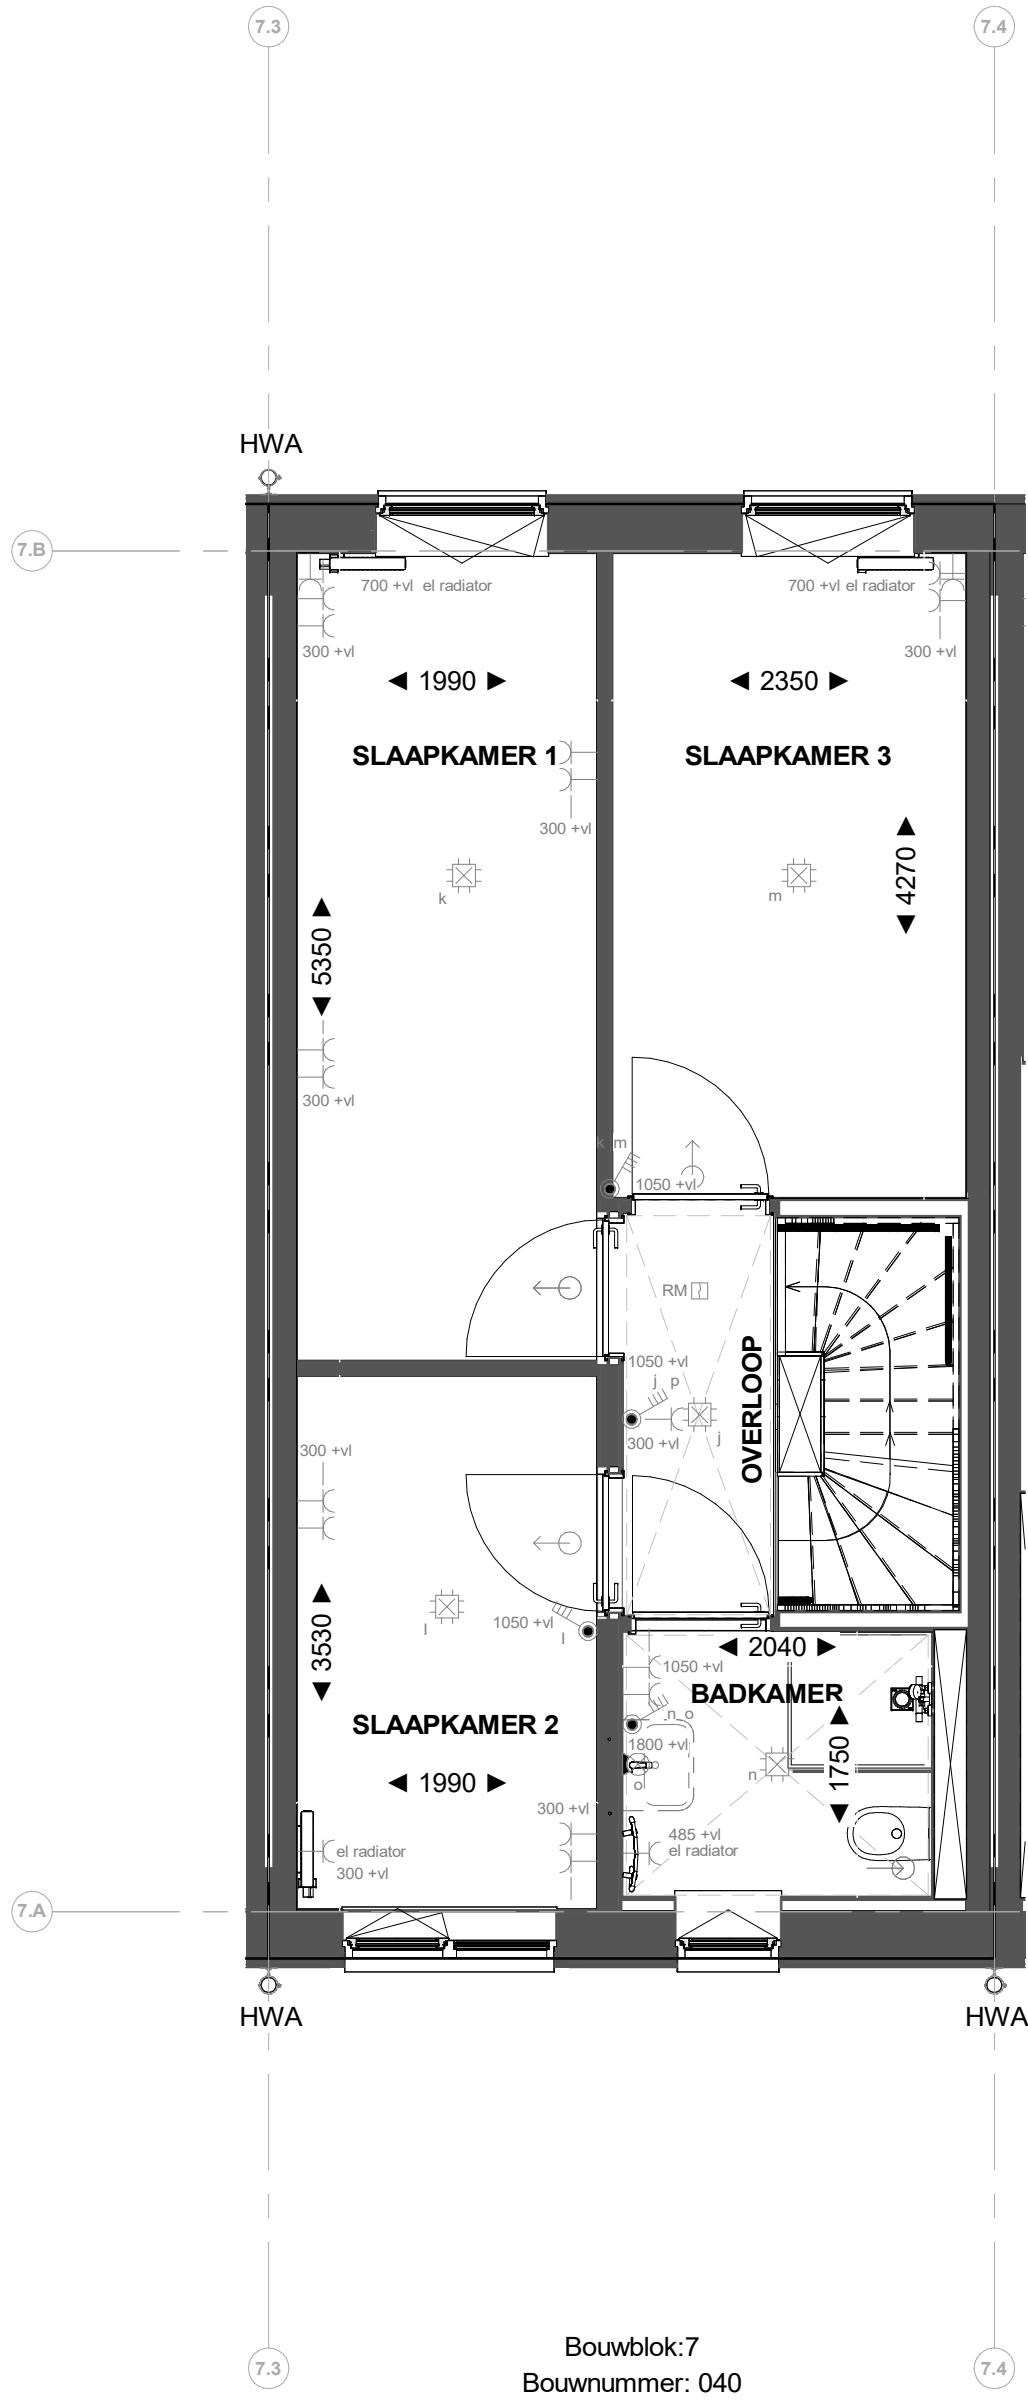


Bouwblok:7
Bouwnummer: 040
Module type - positie: M - rechts

1e verdieping

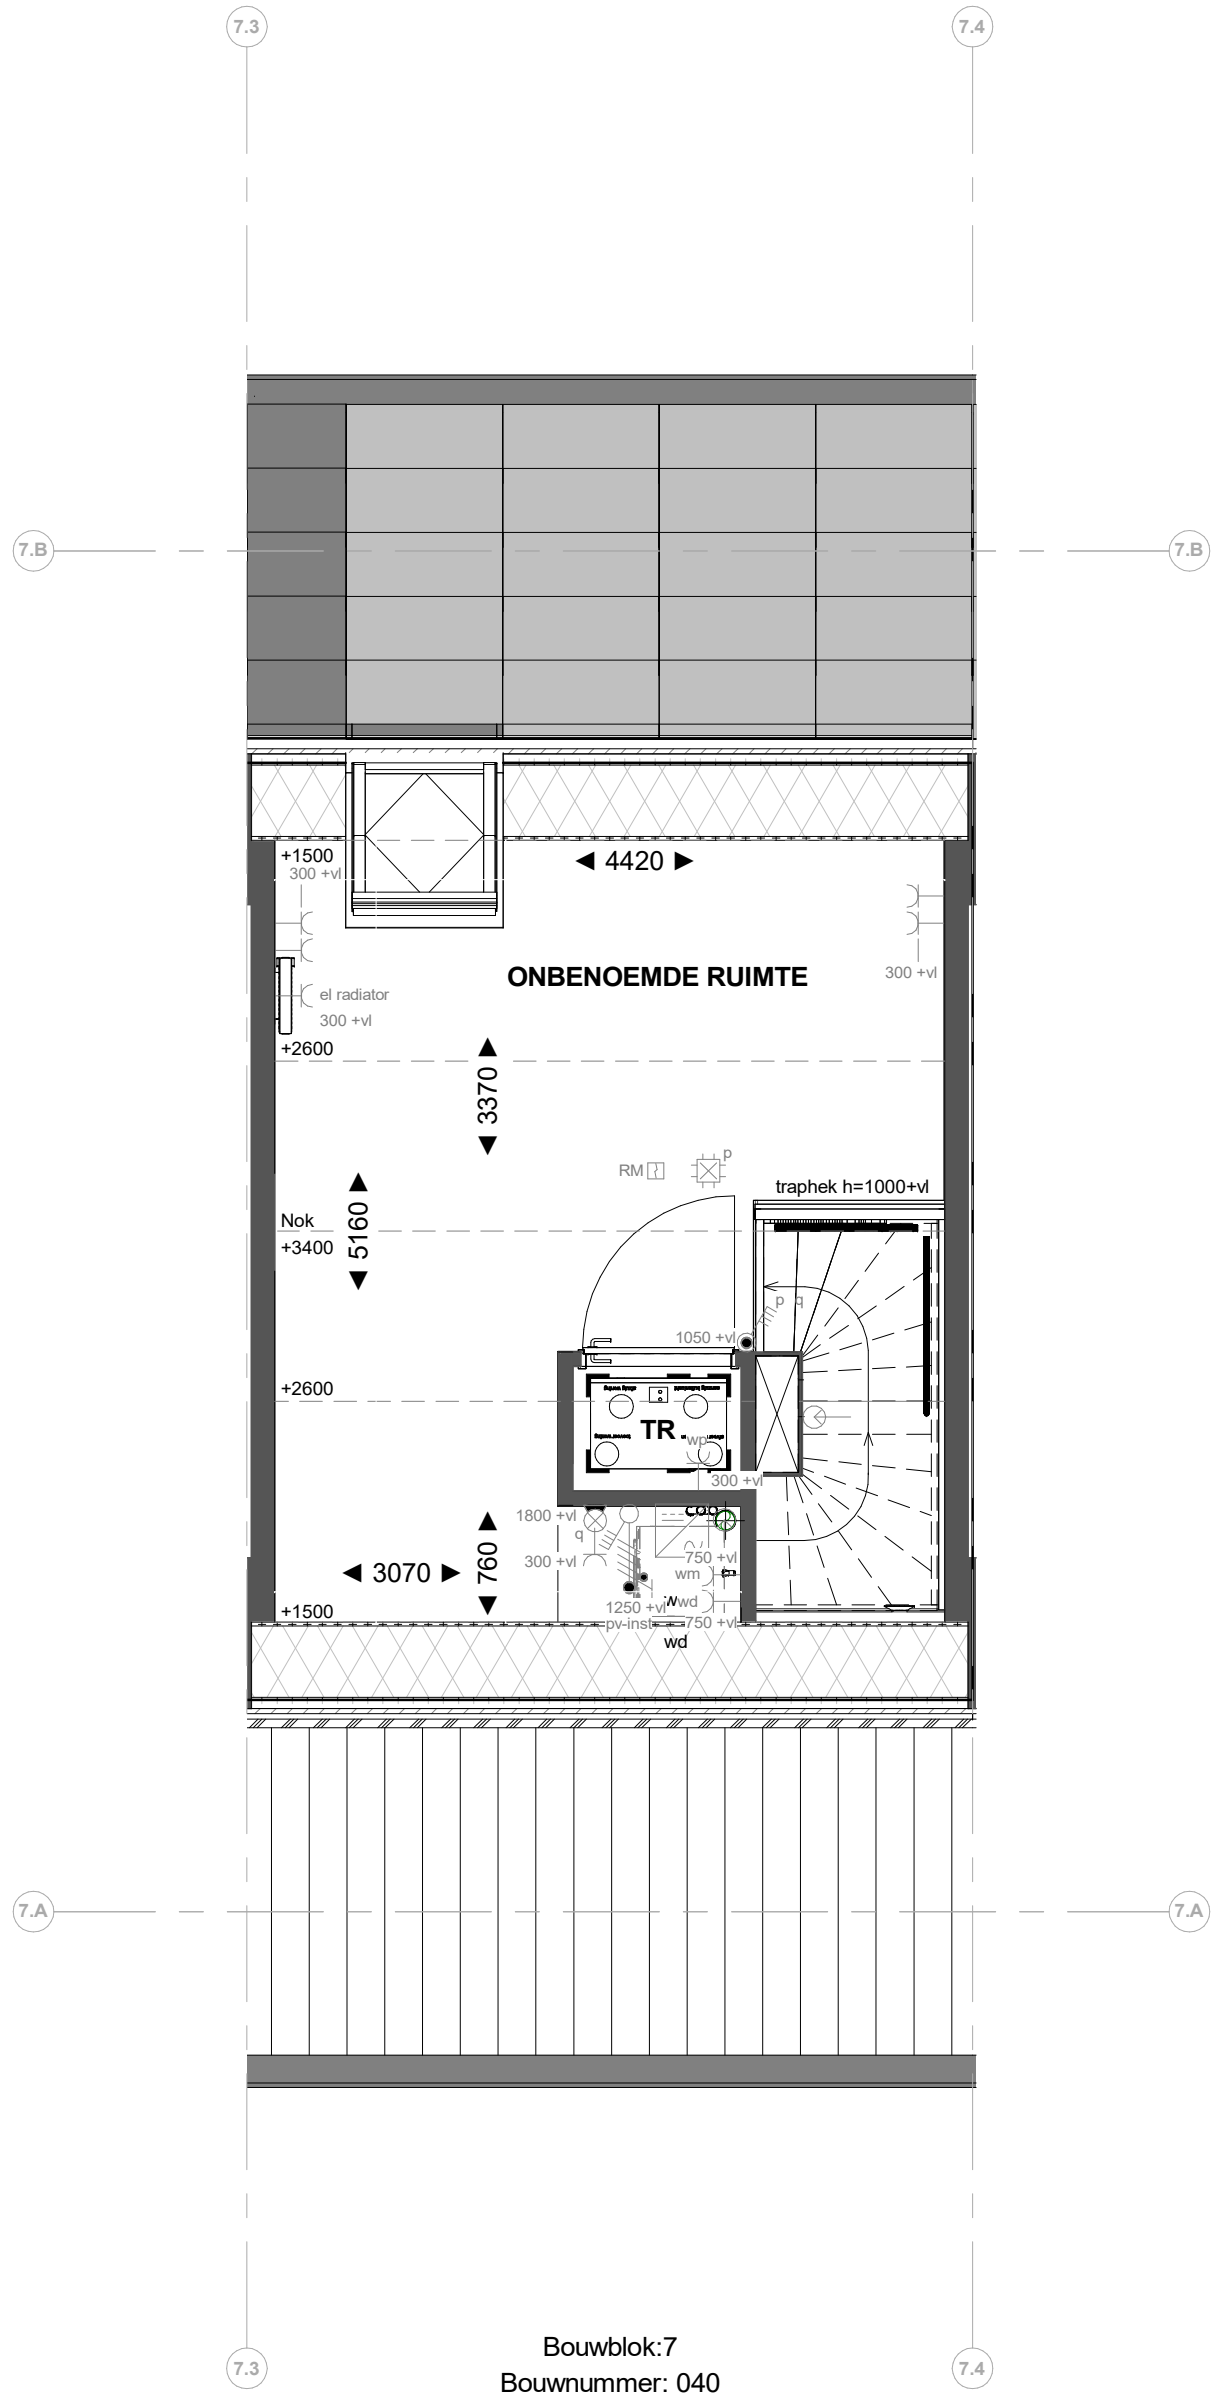

Bouwblok:7
Bouwnummer: 040
Module type - positie: M - rechts

2e verdieping

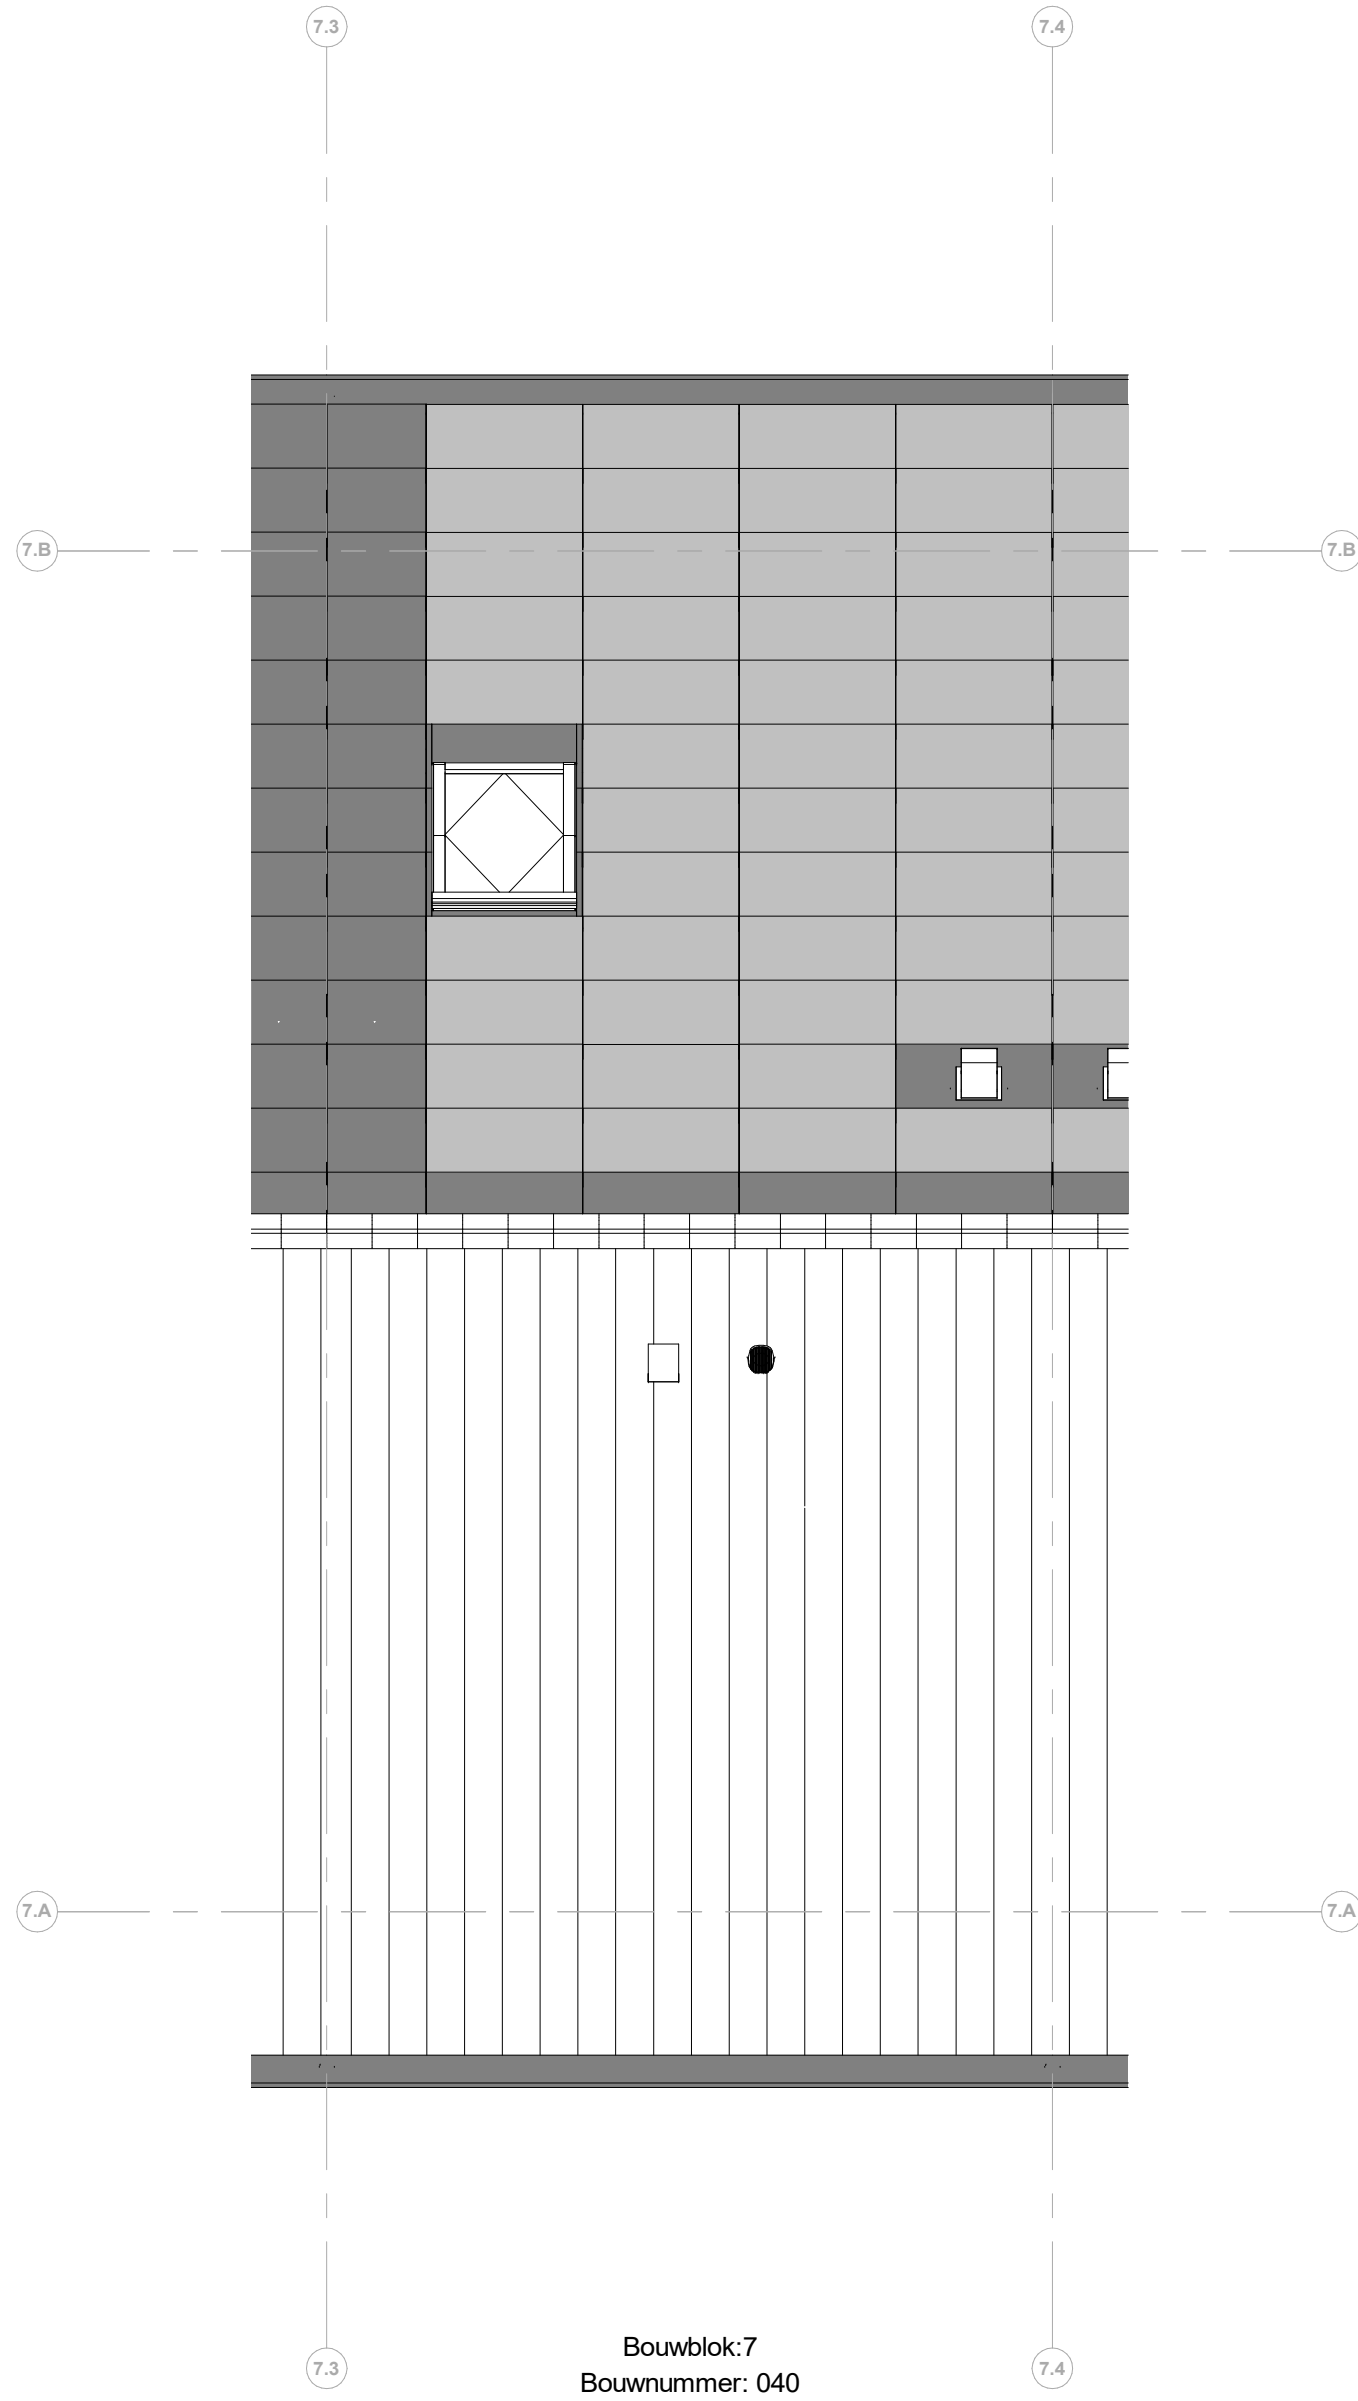

Bouwblok:7
Bouwnummer: 040
Module type - positie: M - rechts

Dakaanzicht

Renvooi installaties

- Armatuur aansluiting aan buitenzijde woning, op wand, incl. armatuur
- Aansluitpunt tlv. armatuur op wand
- Aansluitpunt tlv. verlichting
- Drainage sleuf
- Rookmelder, optisch op lichtnet conform NEN 2555
- Klimaatregelaar
- Pulschakelaar, 4-voudig
- Pulschakelaar, 4-voudig uitgerust met verplaatsbare schakelaar
- Wandcontactdoos 1-voudig tlv. daling warmtepomp
- Wandcontactdoos 1-voudig met beschermingscontact
- Wandcontactdoos 2-voudig met beschermingscontact, watersicht, verticaal
- Wandcontactdoos 2-voudig met beschermingscontact en blindplaat
- Wandcontactdoos 2-voudig met beschermingscontact en pulschakelaar 4-voudig
- Wandcontactdoos 2-voudig met beschermingscontact en 2-voudig data-aansluitpunt algemeen
- Wandcontactdoos 2-voudig met beschermingscontact en bedrade voorzetting voor 2-voudig data-aansluitpunt, niet afgezonderd
- Buizer tlv. douche/graat en pulschakelaar 4-voudig en wandcontactdoos 1-voudig met beschermingscontact
- Bedrade voorzetting keukenapparaat
- Centrale tlv. verwarming
- Verdeeldrinking
- Centraal aardingpunt
- Hoofdaansluit in meterkast
- Aansluitpunt 1 fase, nul en beschermingscontact
- Aansluitpunt 3 fase, nul en beschermingscontact met verplaatsbare tlv. po- install.
- Omvormer PV-installatie
- Optieplaat elektrische radiator
- Inbouwput installatie
- Afzuigpunt installatie
- Buitenkraan
- Schietput

Renvooi Bouwkundig

- kapconstructie
- verlaagd plafond 2450 + vl
- douchelook
- fontein
- wastafel
- WM = opstelplaats wasmachine
- WM = opstelplaats wasdroger
- HWA
- Hemelsluisraaf
- Mossdum dak
- X-roof paneel
- X-roof paneel
- Entree symbool
- Kuipdik

*maatvoering op de tweede verdieping onder het schuine dak, is gemeten vanaf 1500 + vl

heijmans

PROJECT
45 woningen | Appelgaard te Hellevoetsluis
OPDRACHTGEVER
Heijmans Vastgoed
PAGE
Omgevingsvergunning
OMSCHRIJVING
Verkooptekening B040

GETEKEND DATUM
THE 03-06-2025
GEWILZIGD DATUM
AFMETING SCHAA
1 : 50
G107197

Opdrachtnummer
1 - vl 2025/06/04
2 - vl 2025/06/04
3 - vl 2025/06/04

VK-B040