




Bouwblok:7
Bouwnummer: 041
Module type - positie: L - links

Voorgevel

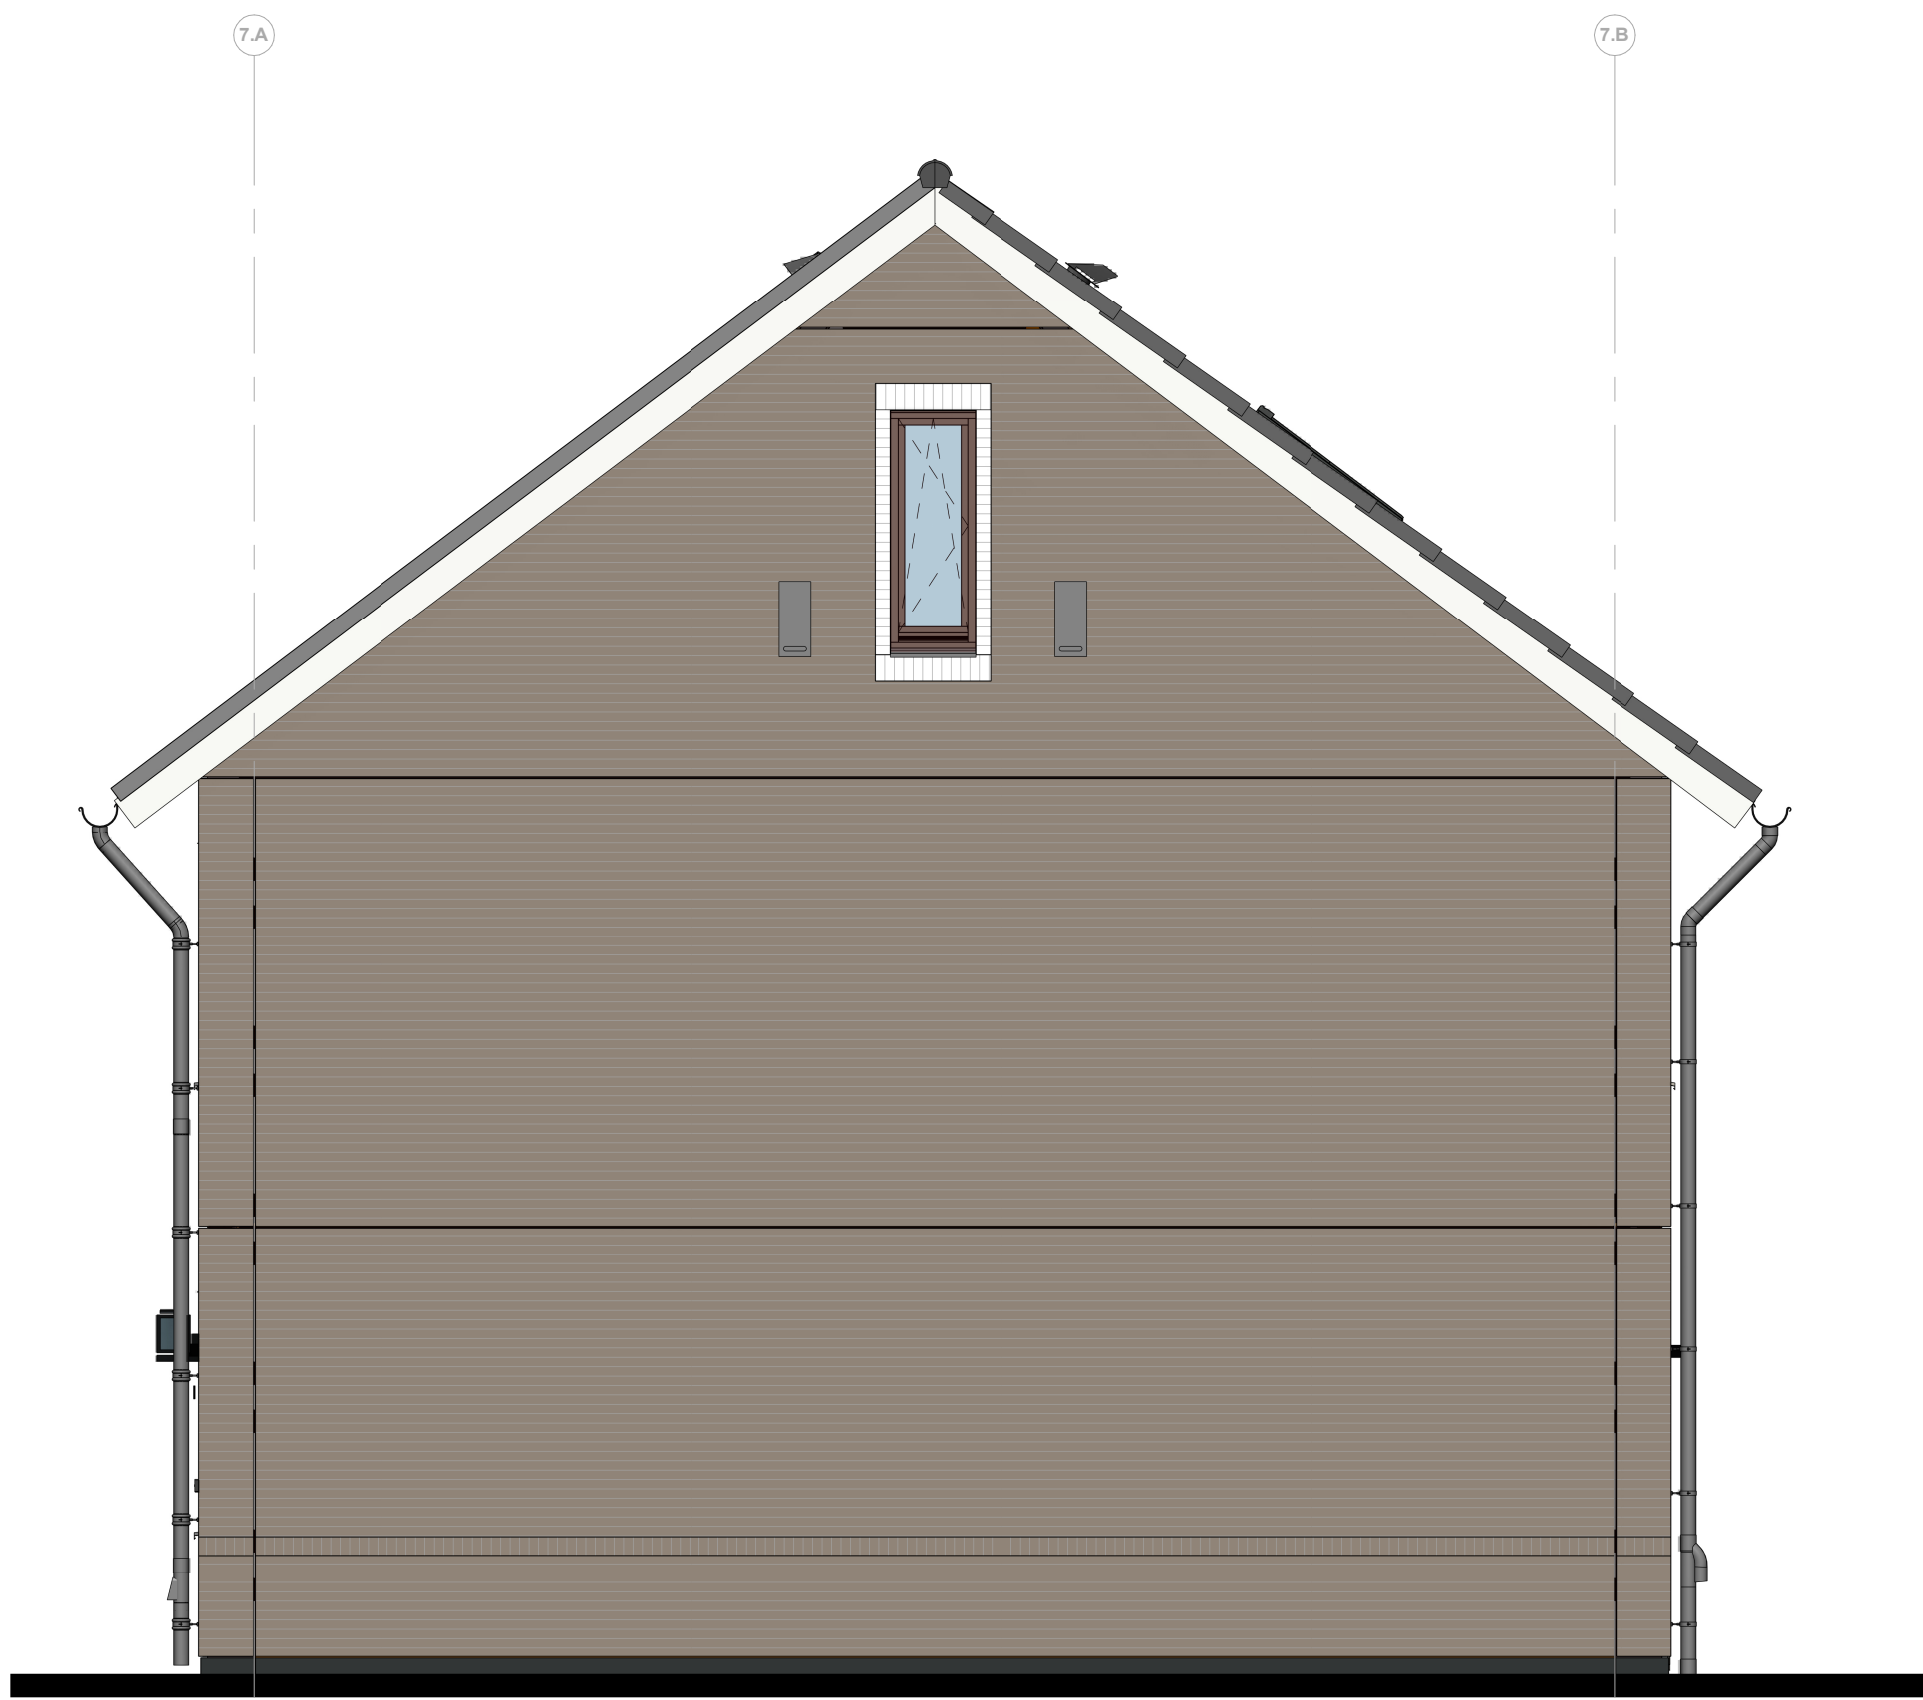


Bouwblok:7
Bouwnummer: 041
Module type - positie: L - links

Rechter zijgevel




Bouwblok:7
Bouwnummer: 041
Module type - positie: L - links

Achtergevel

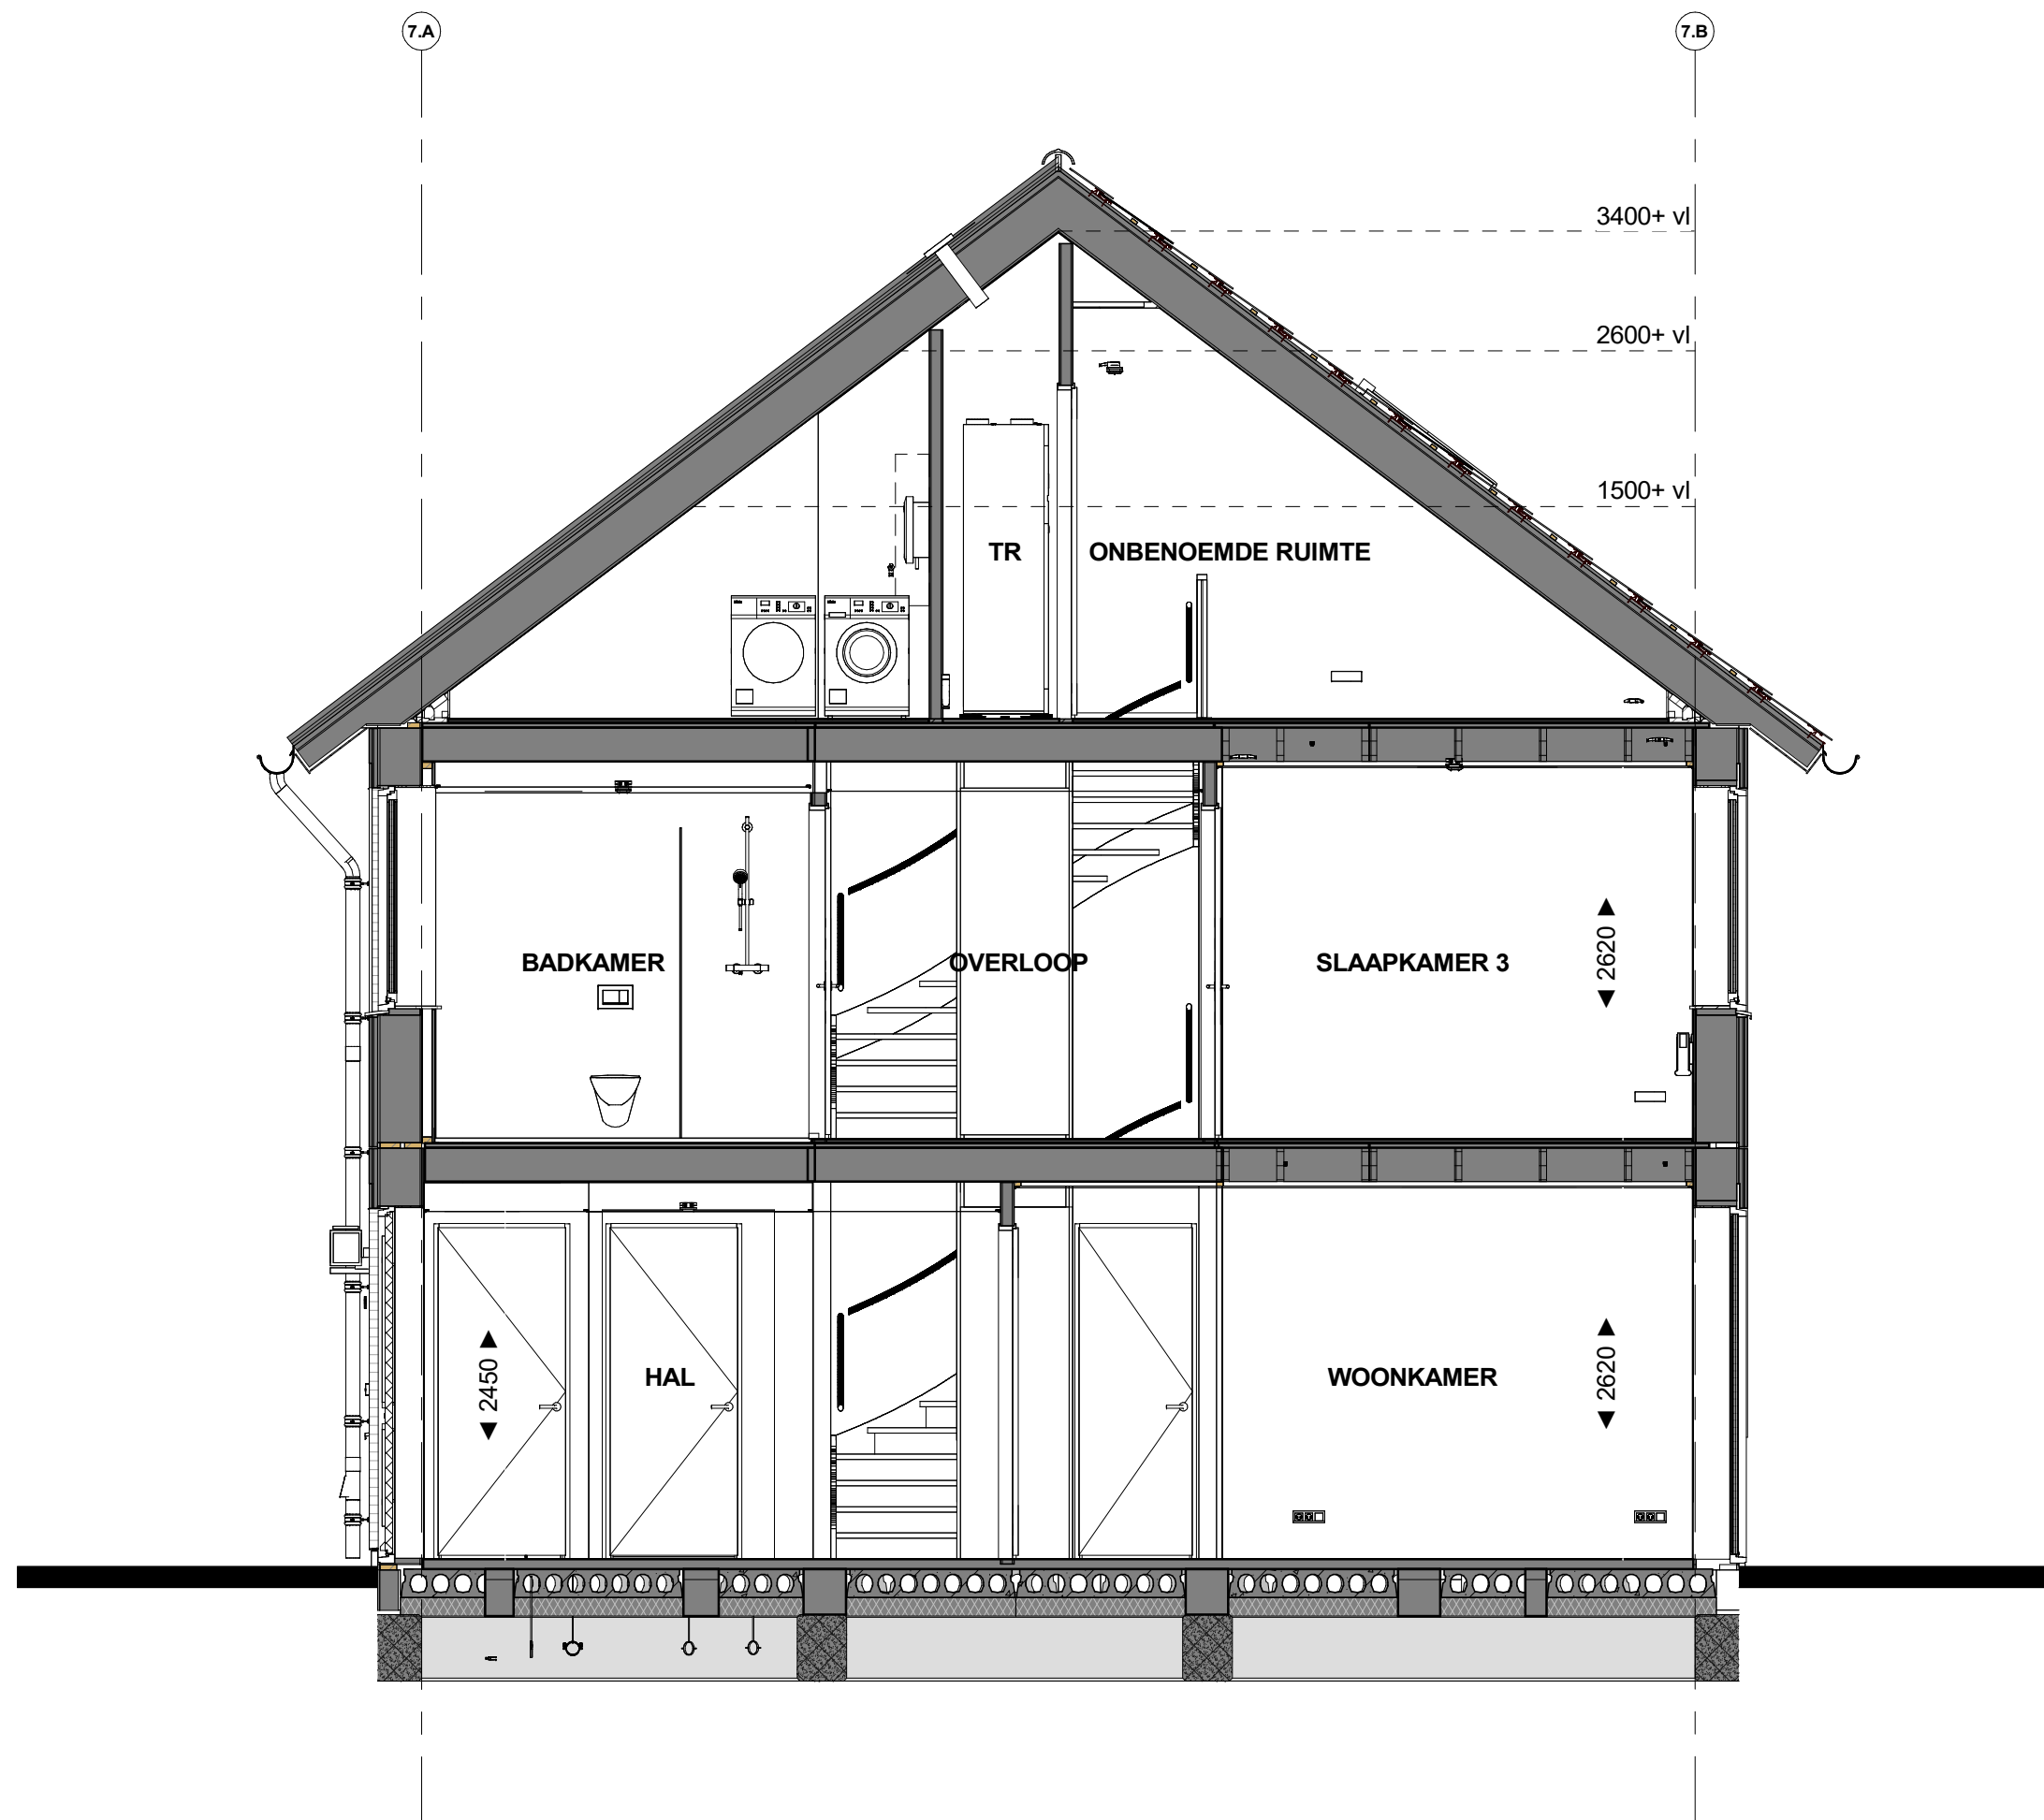


Doorsnede B41

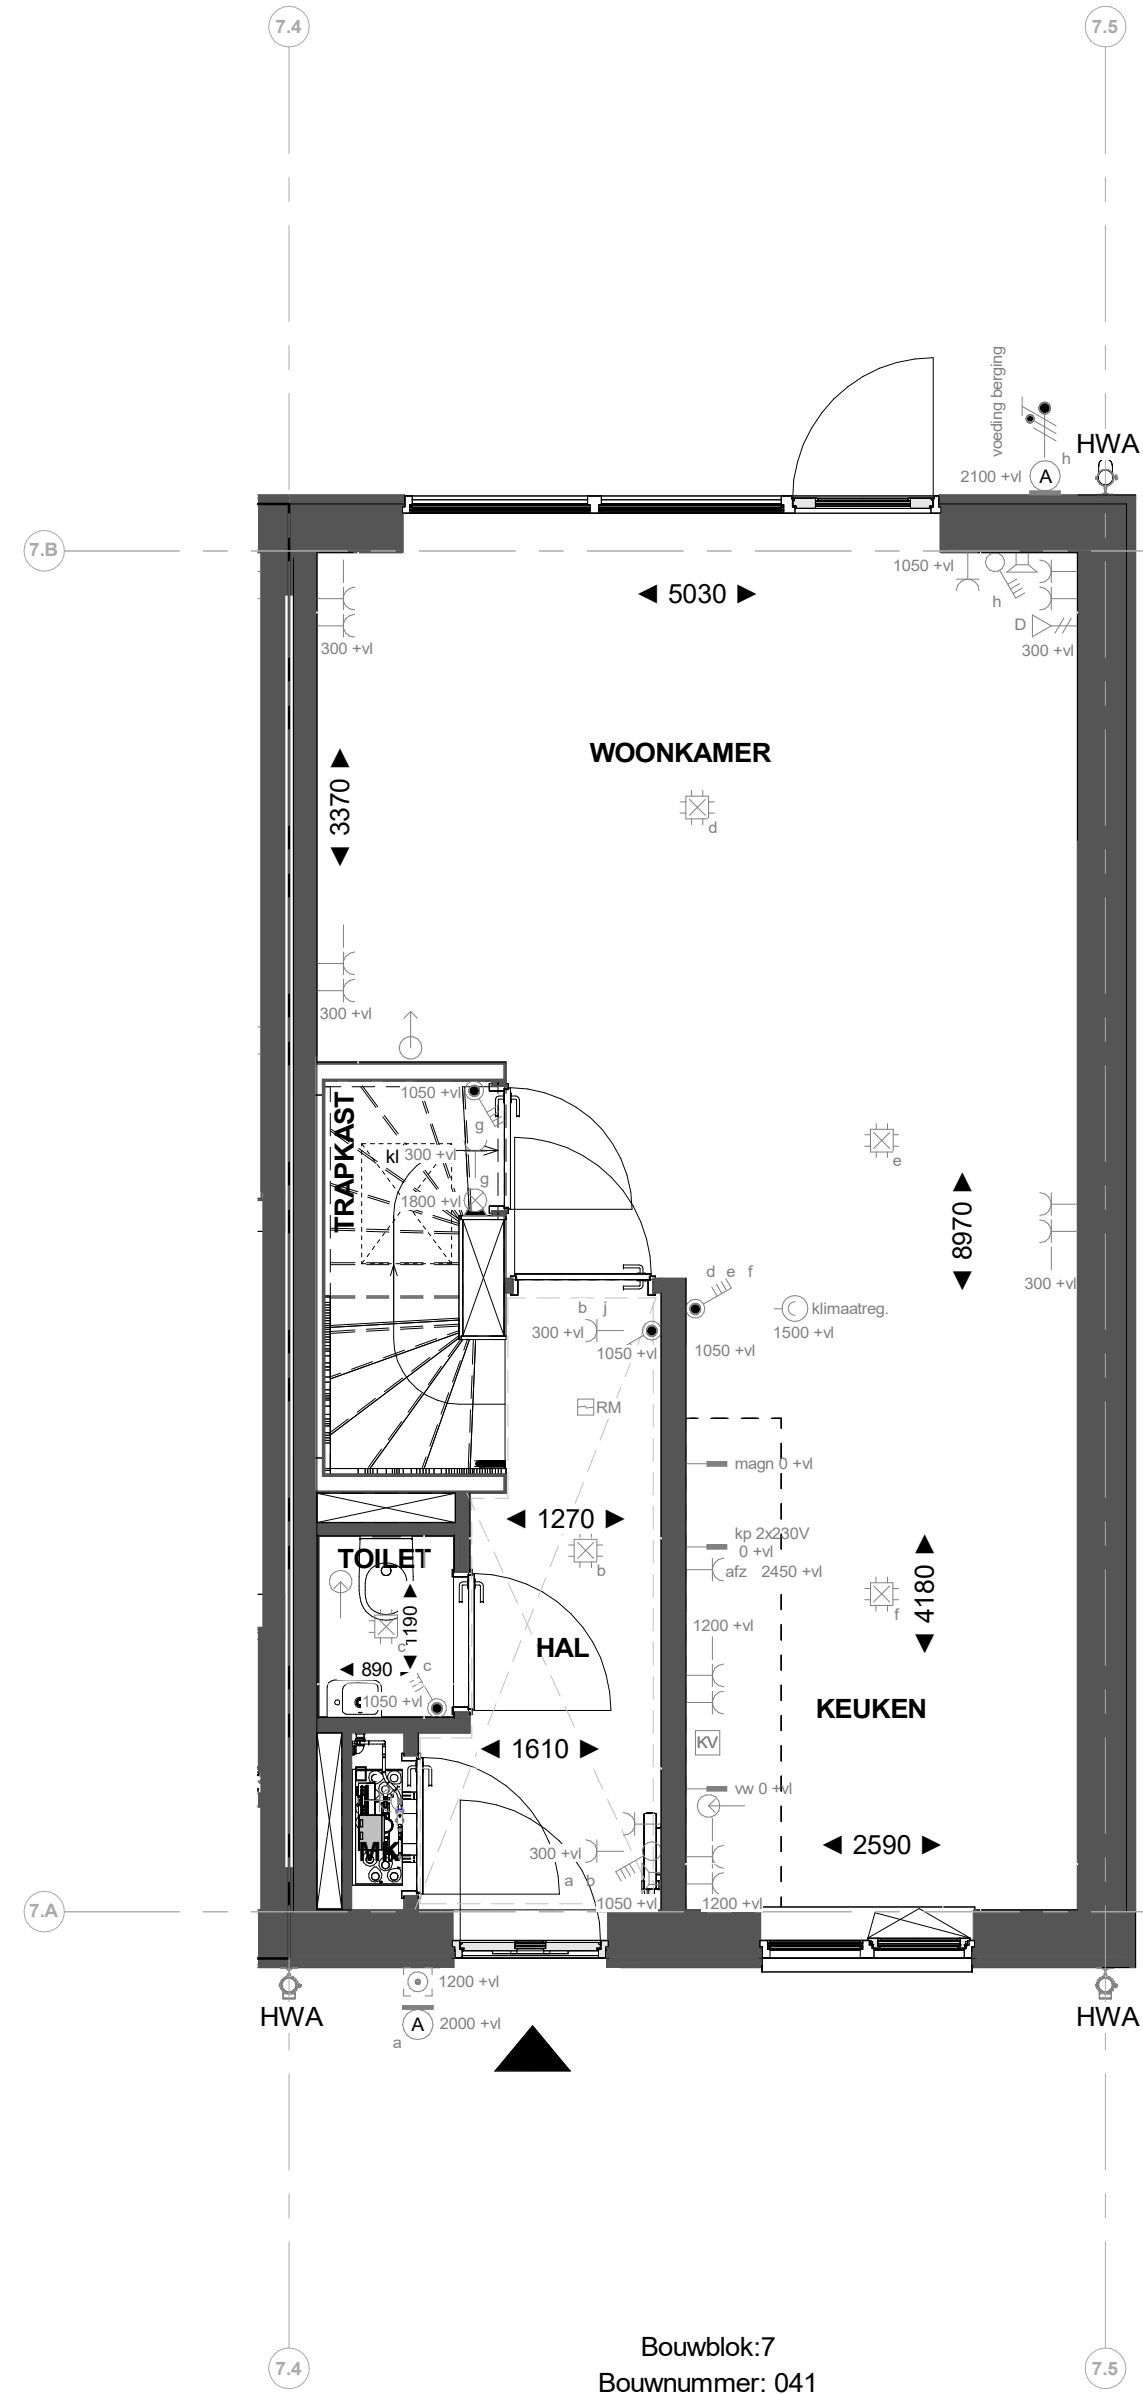


Bouwblok:7
Bouwnummer: 041
Module type - positie: L - links

Begane grond

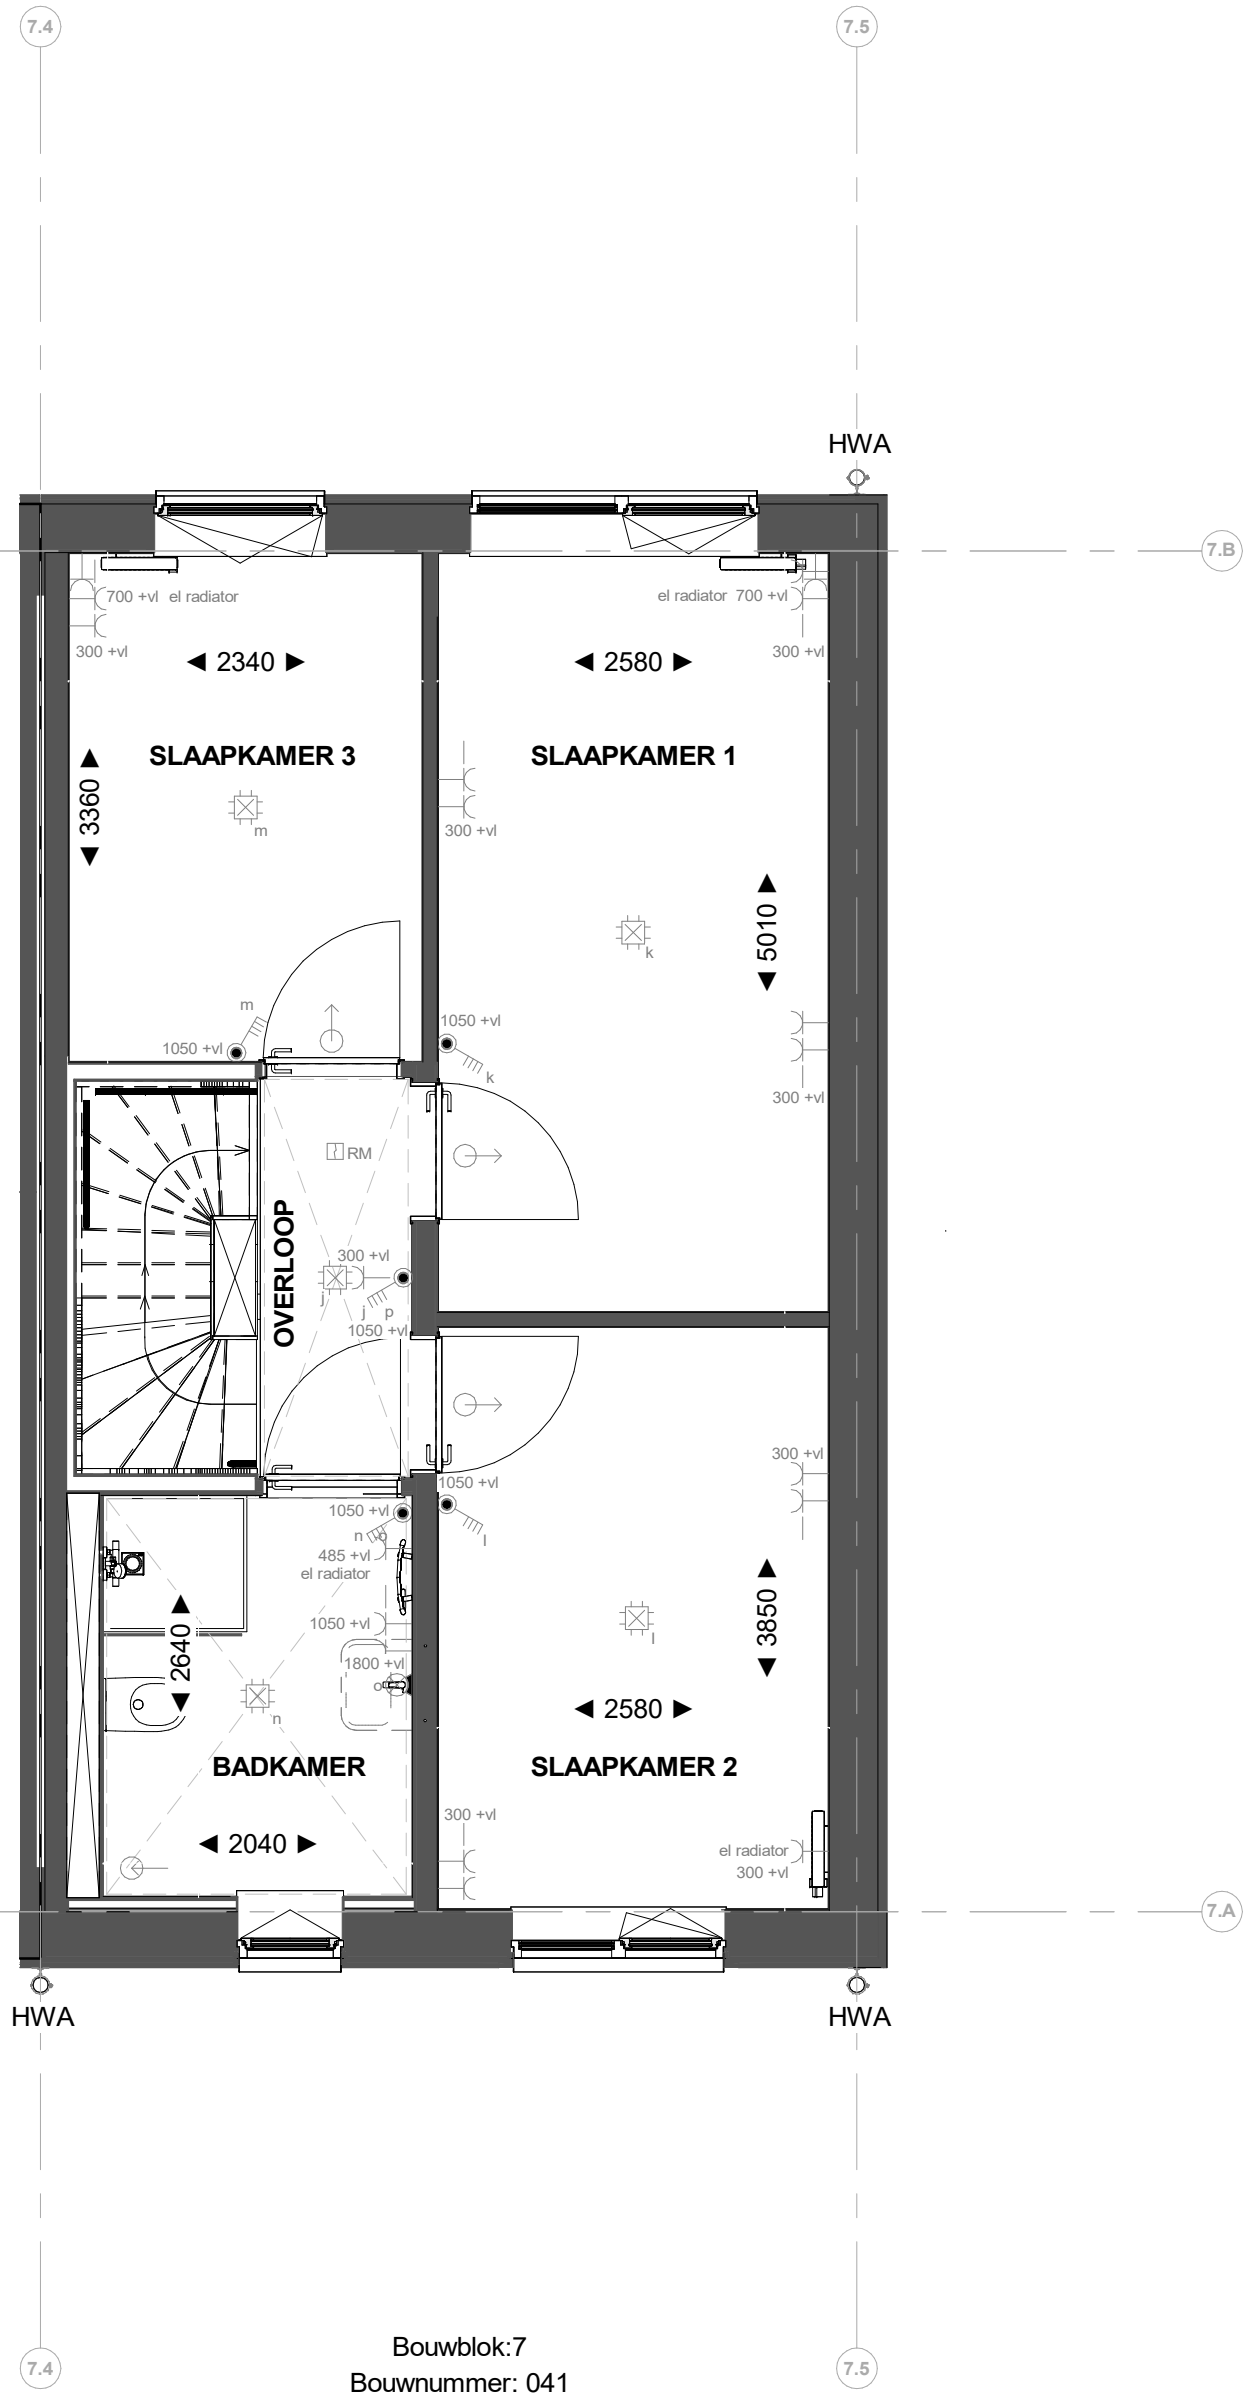


Bouwblok:7
Bouwnummer: 041
Module type - positie: L - links

1e verdieping

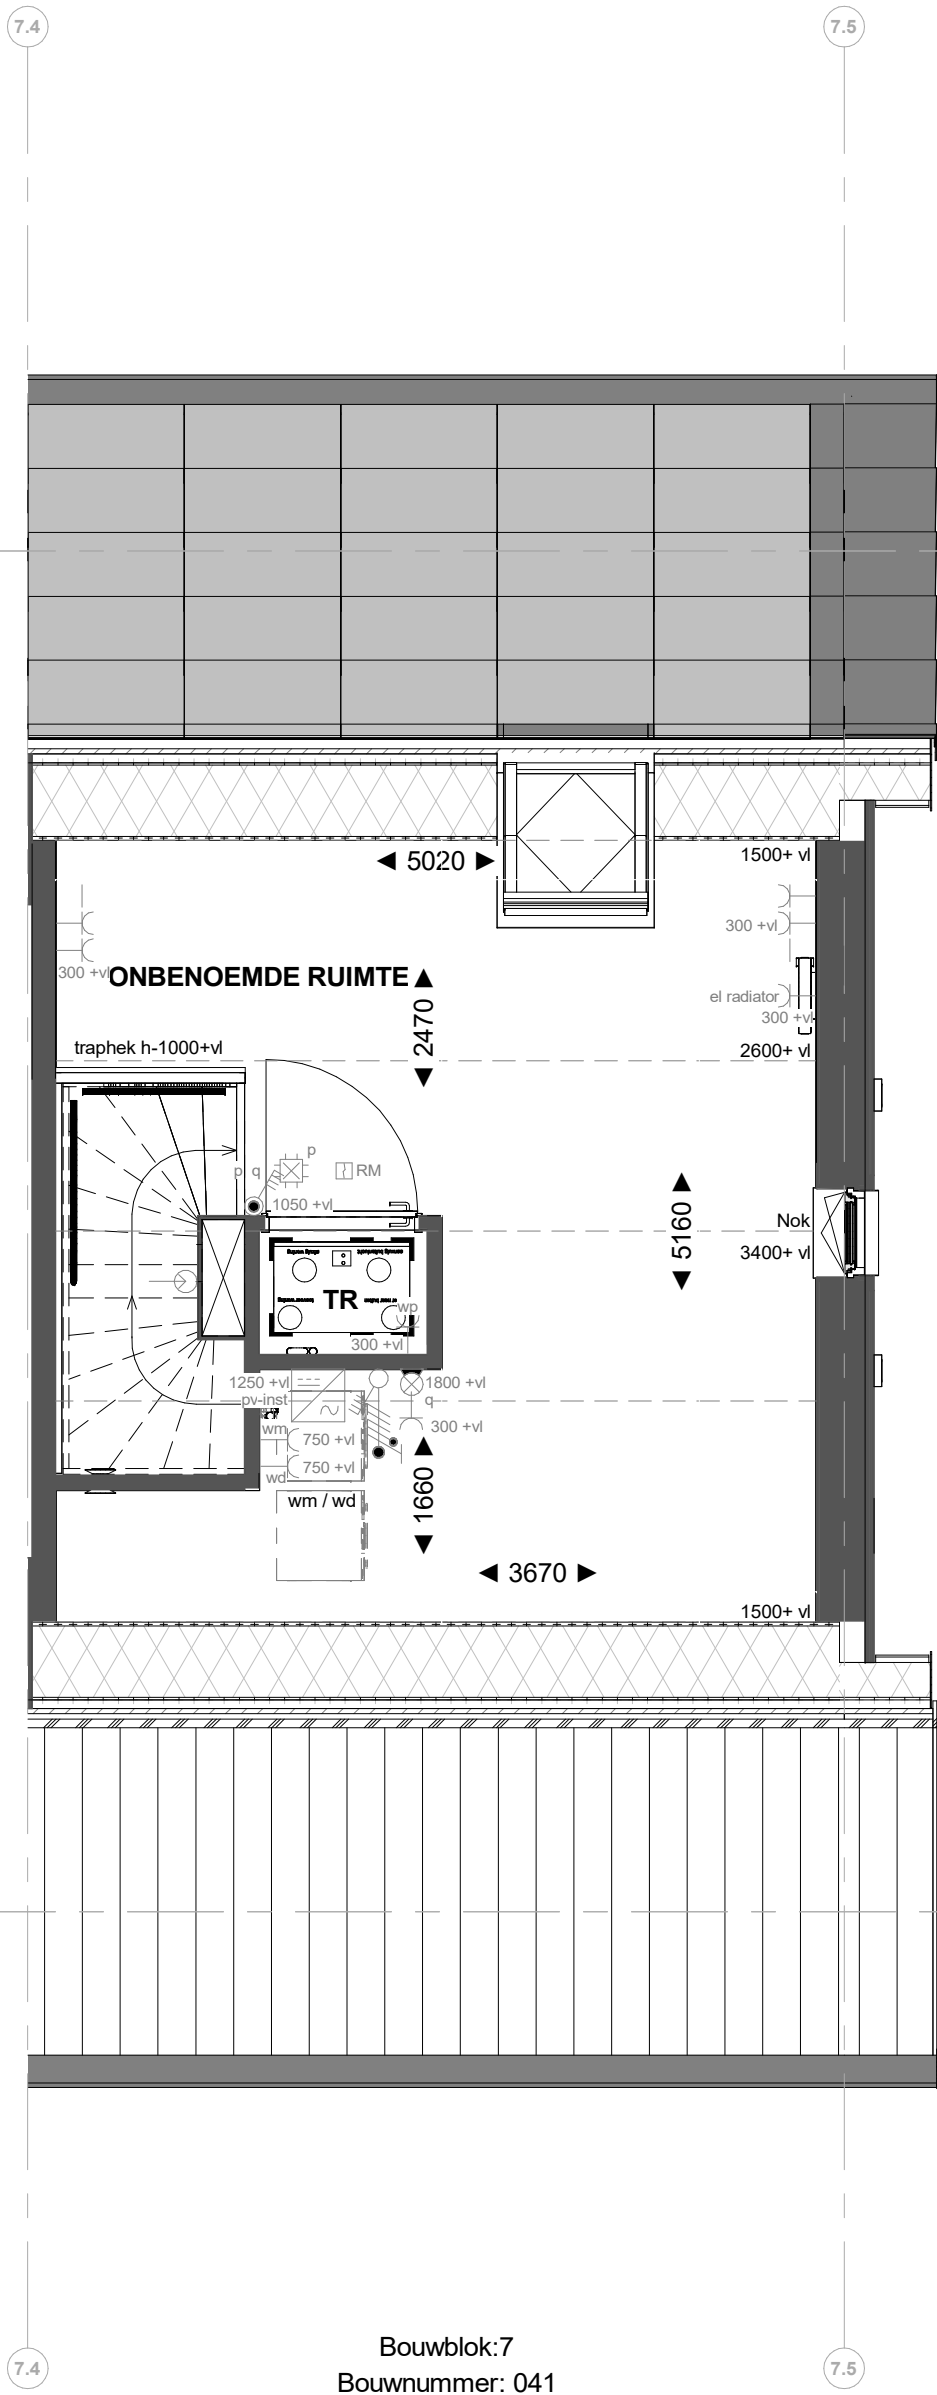

Bouwblok:7
Bouwnummer: 041
Module type - positie: L - links

2e verdieping

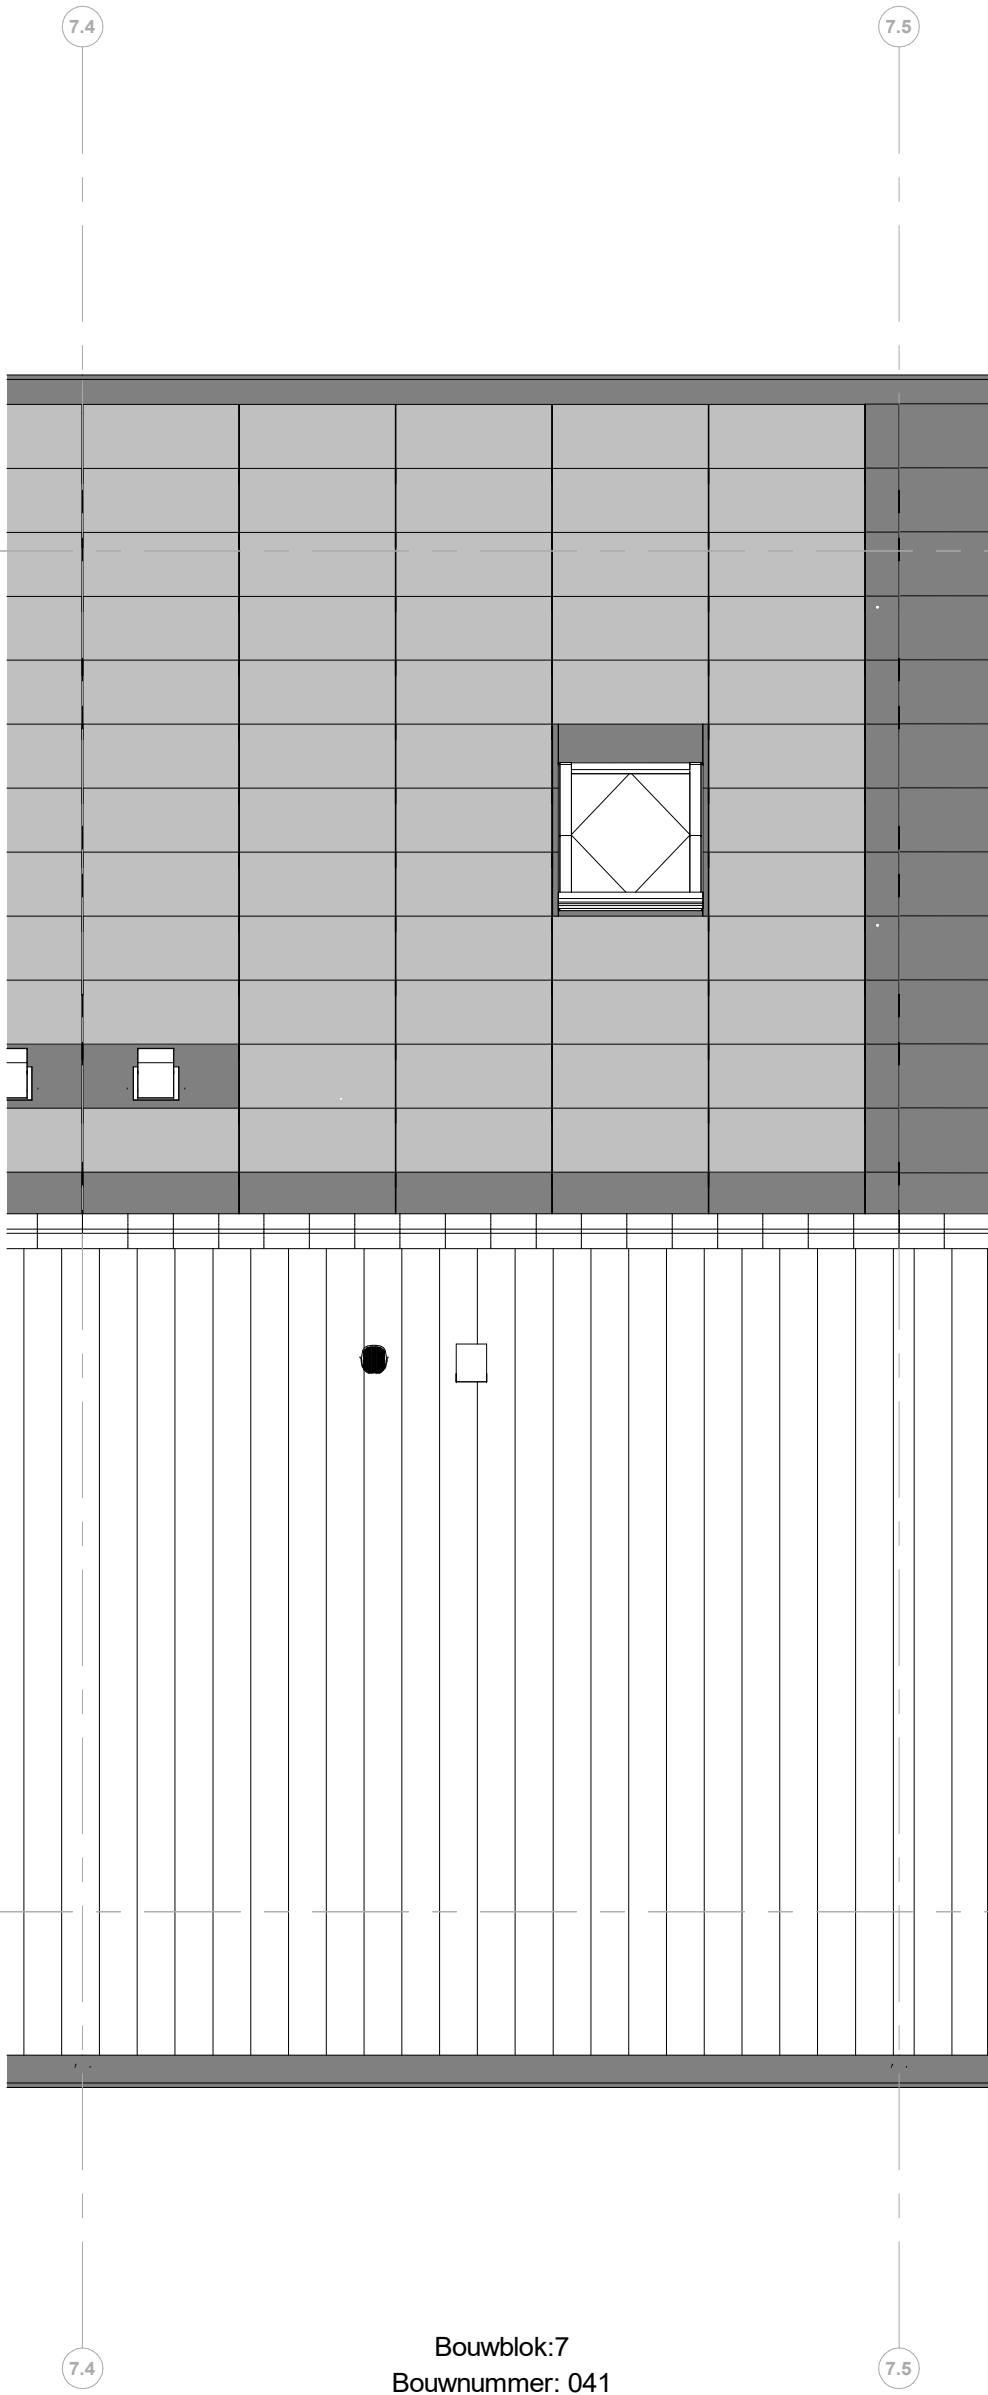

Bouwblok:7
Bouwnummer: 041
Module type - positie: L - links

Dakaanzicht

Renvooi installaties

- Armatuur aansluiting aan buitenrijpe woning, op wand, incl. armatuur
- Aansluitpunt for armatuur op wand
- Aansluitpunt for verlichting
- Drainage sleuf
- Rookmelder, optisch op lichtnet conform NEN 2355
- Klimaatregelaar
- Pulschakelaar, 4-euwig
- Pulschakelaar, 4-euwig uitgerust met verplaatsbare schakelaar
- Wandcontactdoos 1-euwig for daling warmtepomp
- Wandcontactdoos 1-euwig met beschermingscontact
- Wandcontactdoos 2-euwig met beschermingscontact, watersicht, verticaal
- Wandcontactdoos 2-euwig met beschermingscontact en blindplaat
- Wandcontactdoos 2-euwig met beschermingscontact en pulsachakelaar 4-euwig
- Wandcontactdoos 2-euwig met beschermingscontact en 2-euwig data-aansluitpunt algemeen
- Wandcontactdoos 2-euwig met beschermingscontact en bedrade voorzetting voor 2-euwig data-aansluitpunt, niet afgezonderd
- Buzzer for deurbelgnaai en pulsachakelaar 4-euwig en bedrade voorzetting voor 2-euwig data-aansluitpunt, niet afgezonderd
- Centrale for verwarming
- Verdeeldrinking
- Centraal aardingpunt
- Hoofdaansluit in meterkast
- Aansluitpunt 1 fase, nul en beschermingscontact
- Aansluitpunt 3 fase, nul en beschermingscontact met verlichtingschakelaar for po-kabel
- Omvormer PV-installatie
- Opstelling elektrische radiator
- Inbouwpunt installatie
- Afsluitpunt installatie
- Buitenwaa
- Schroefpunt

Renvooi Bouwkundig

- kapconstructie
- verlaagd plafond 2450 + vl
- douchelook
- fontein
- wastafel
- WM = opstelling wasmachine
- WM = opstelling wasdroger
- HWA
- Hermsdrafvoer
- Mossdum dak
- X-mod paneel
- X-mod paspaneel
- Entree symbool
- Kuipdik

*aansluiting op de tweede verdieping onder het
actieve dak, is gemeten vanaf 1500 + vl

heijmans

PROJECT
45 woningen Appelaarwaard te Helvoetsluis
OPDRACHTGEVER
Heijmans Vastgoed
PAGE
Omgevingsvergunning
OMSCHRIJVING
Verkooptekening B041

GETEKEND DATUM
THE 03-06-2025
GEWILZIGD DATUM
AFMETING SCHAAAL
1:50
G107197

VK-B041