





Bouwblok:8
Bouwnummer: 042
Module type - positie: L - rechts

Voorgevel

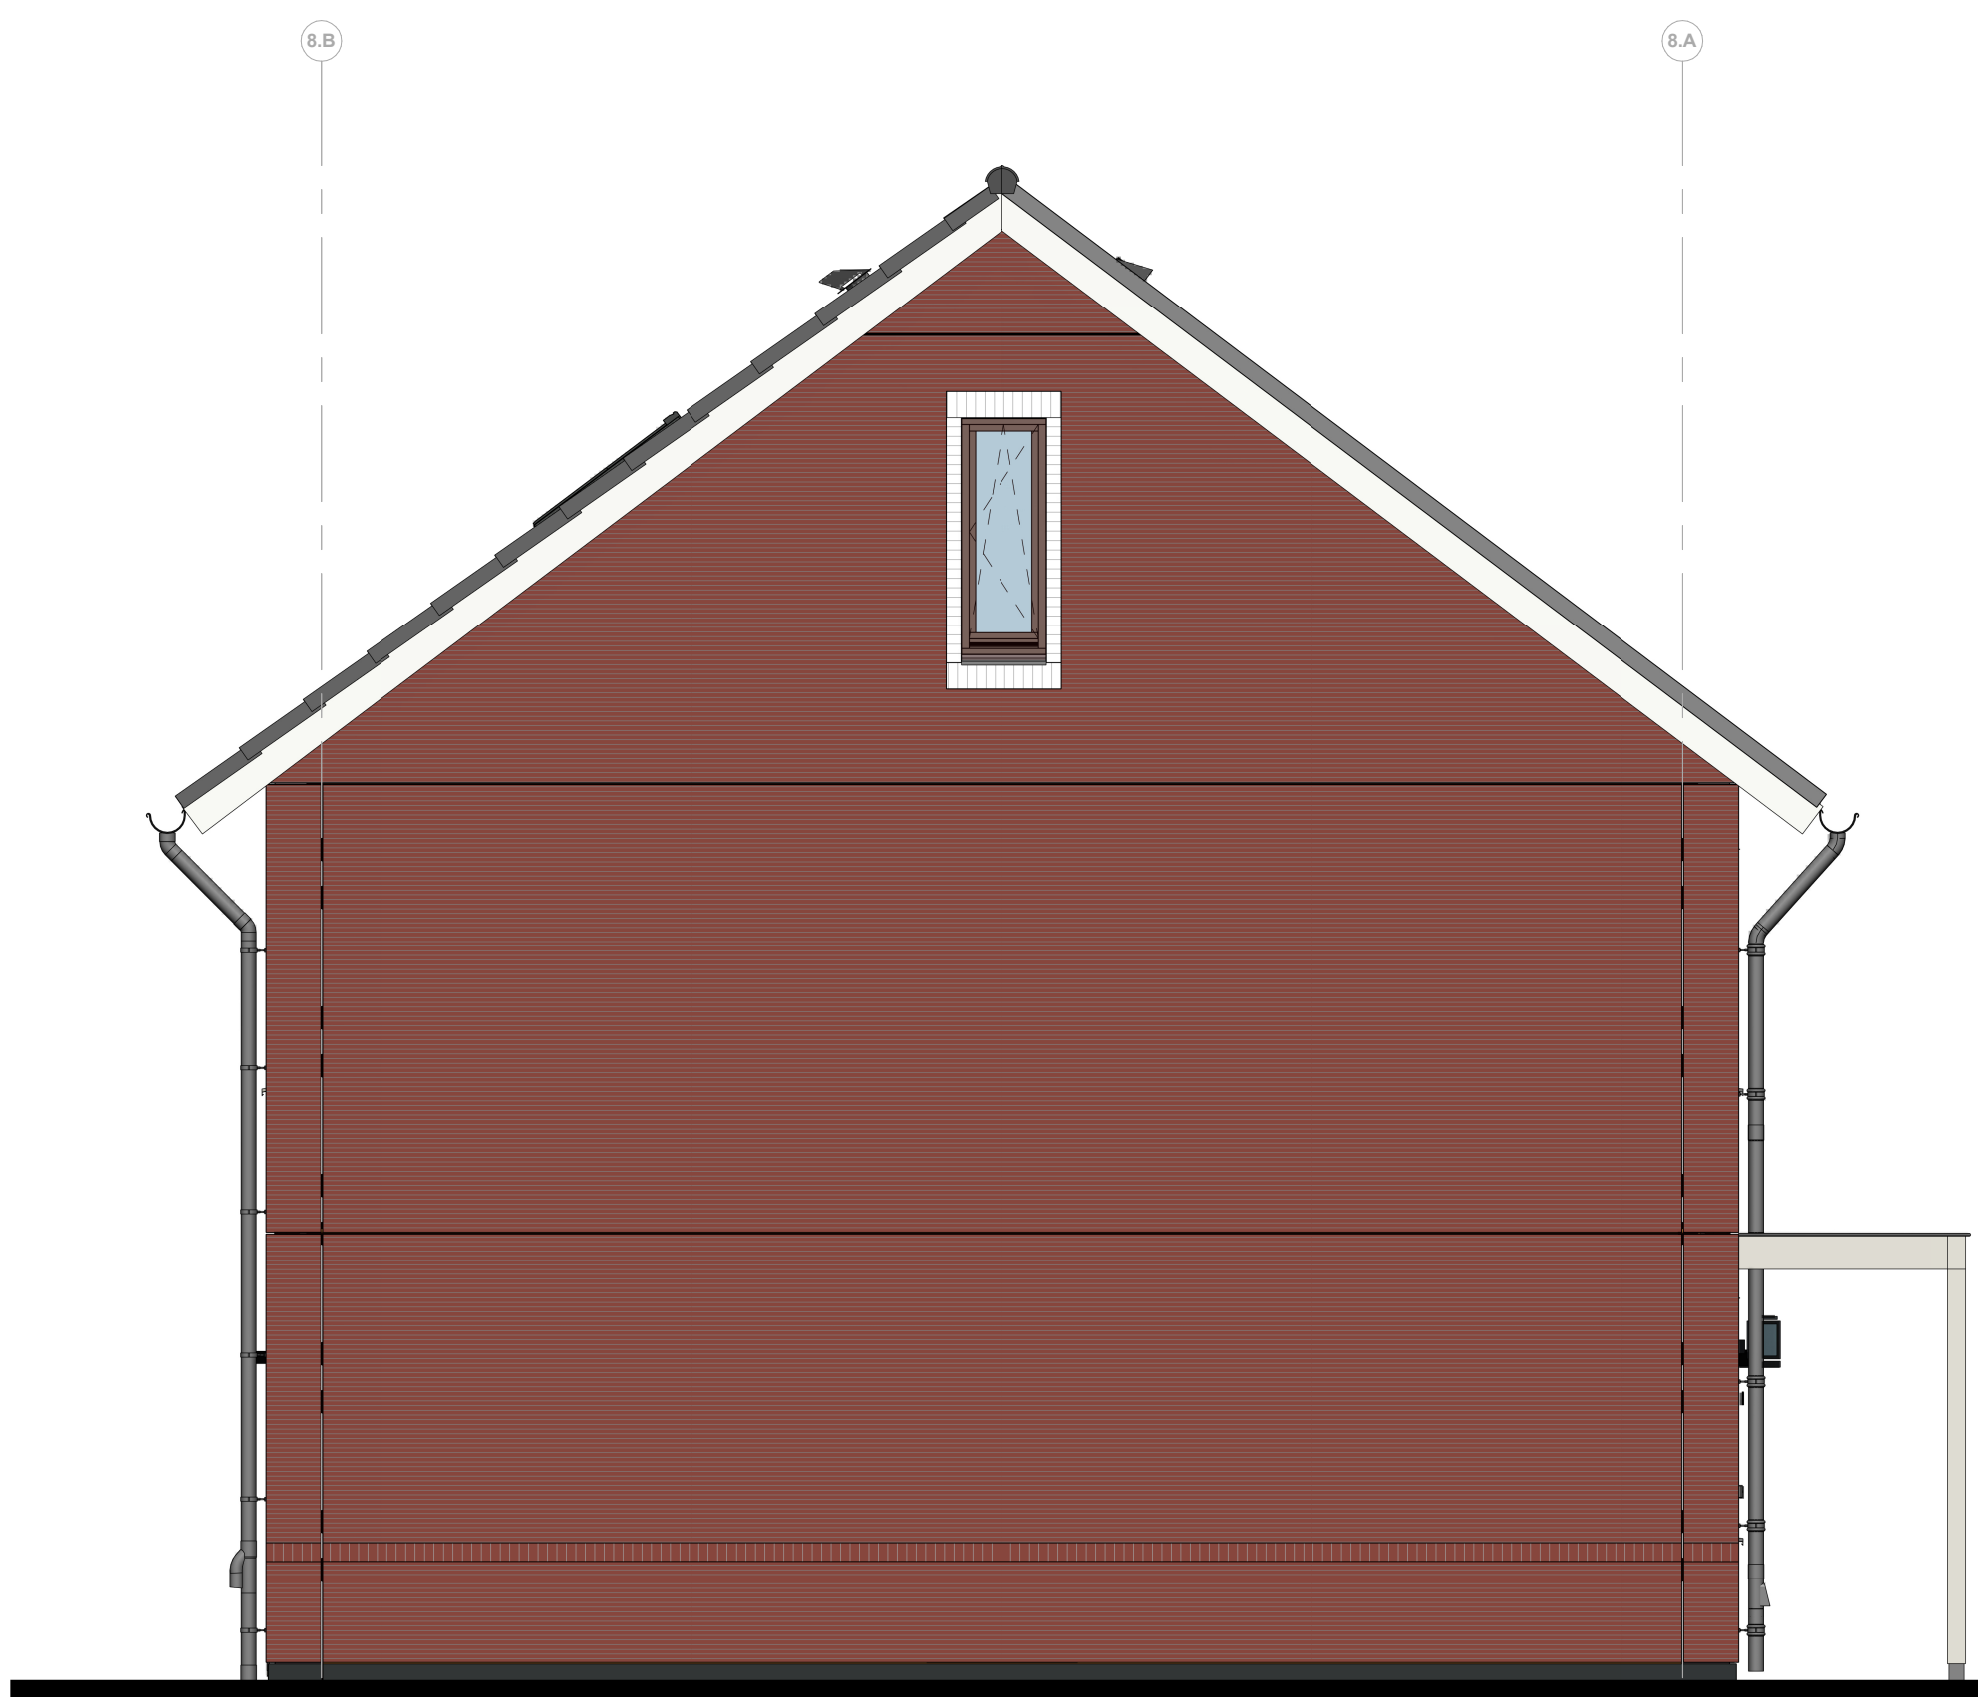


Bouwblok:8
Bouwnummer: 042
Module type - positie: L - rechts

Linker zijgevel

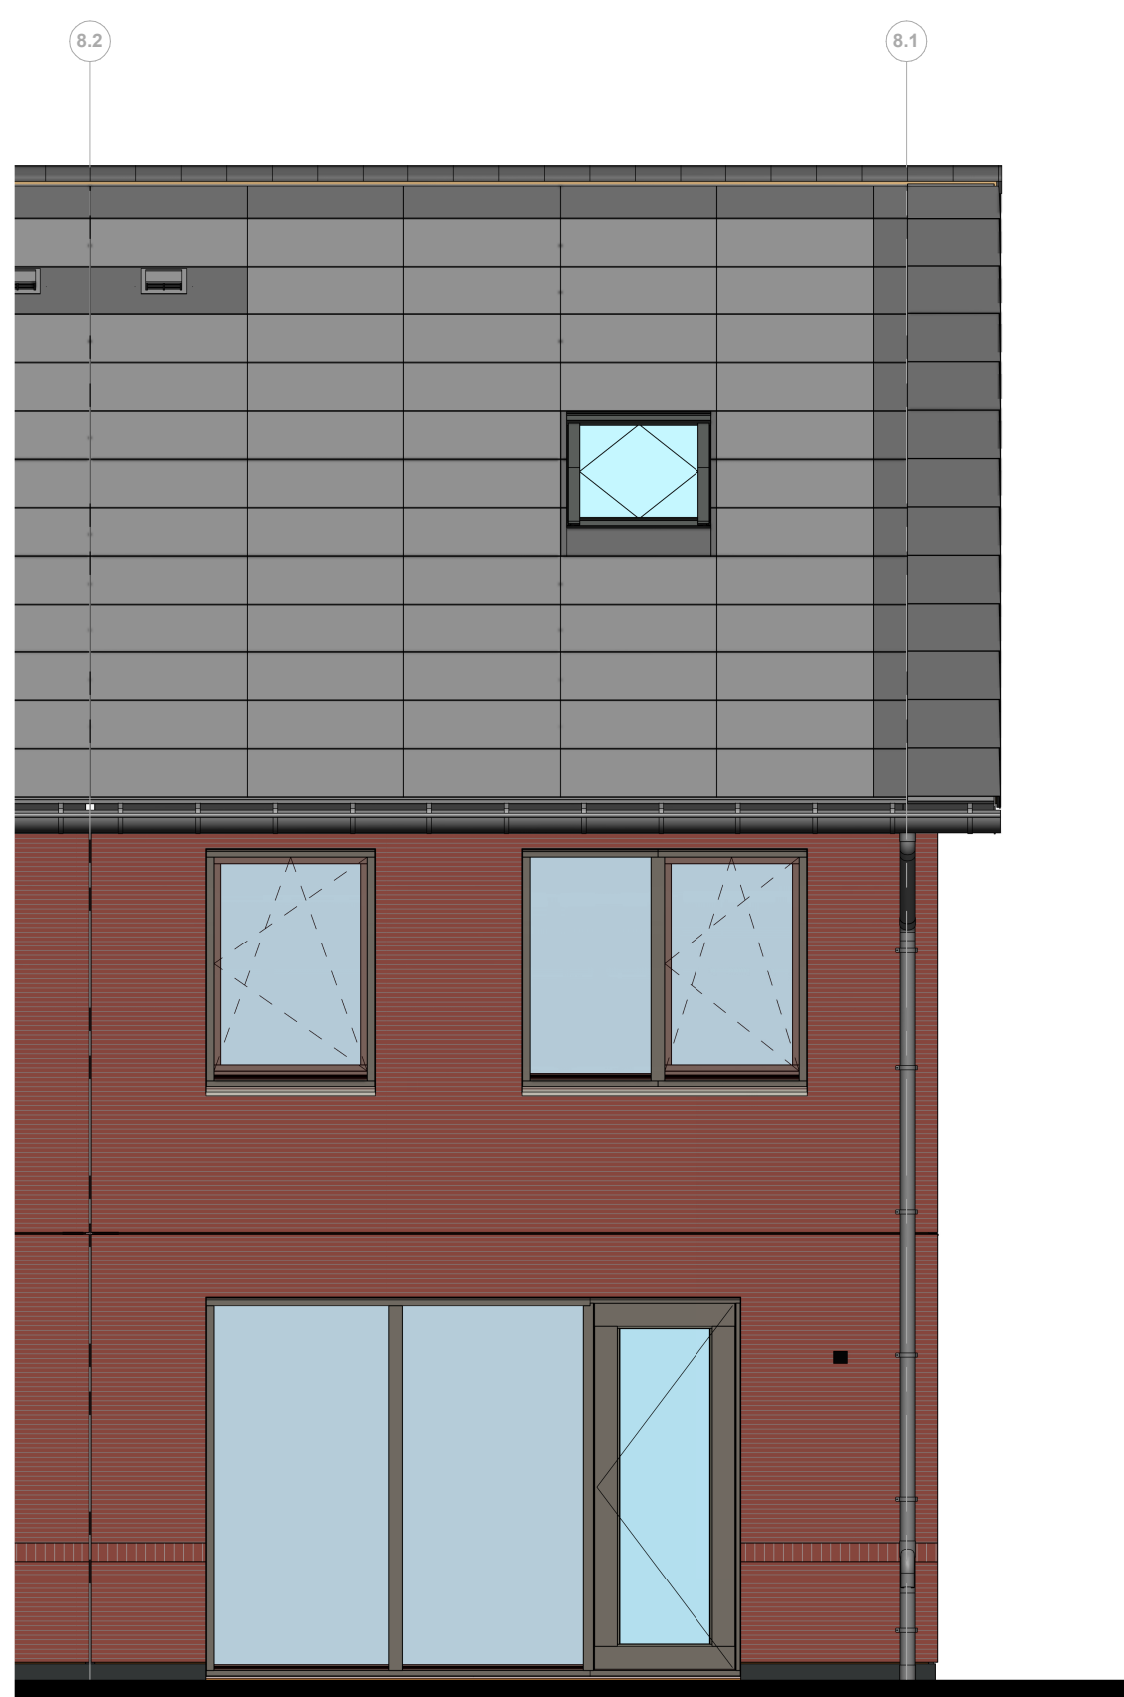


Bouwblok:8
Bouwnummer: 042
Module type - positie: L - rechts

Achtergevel

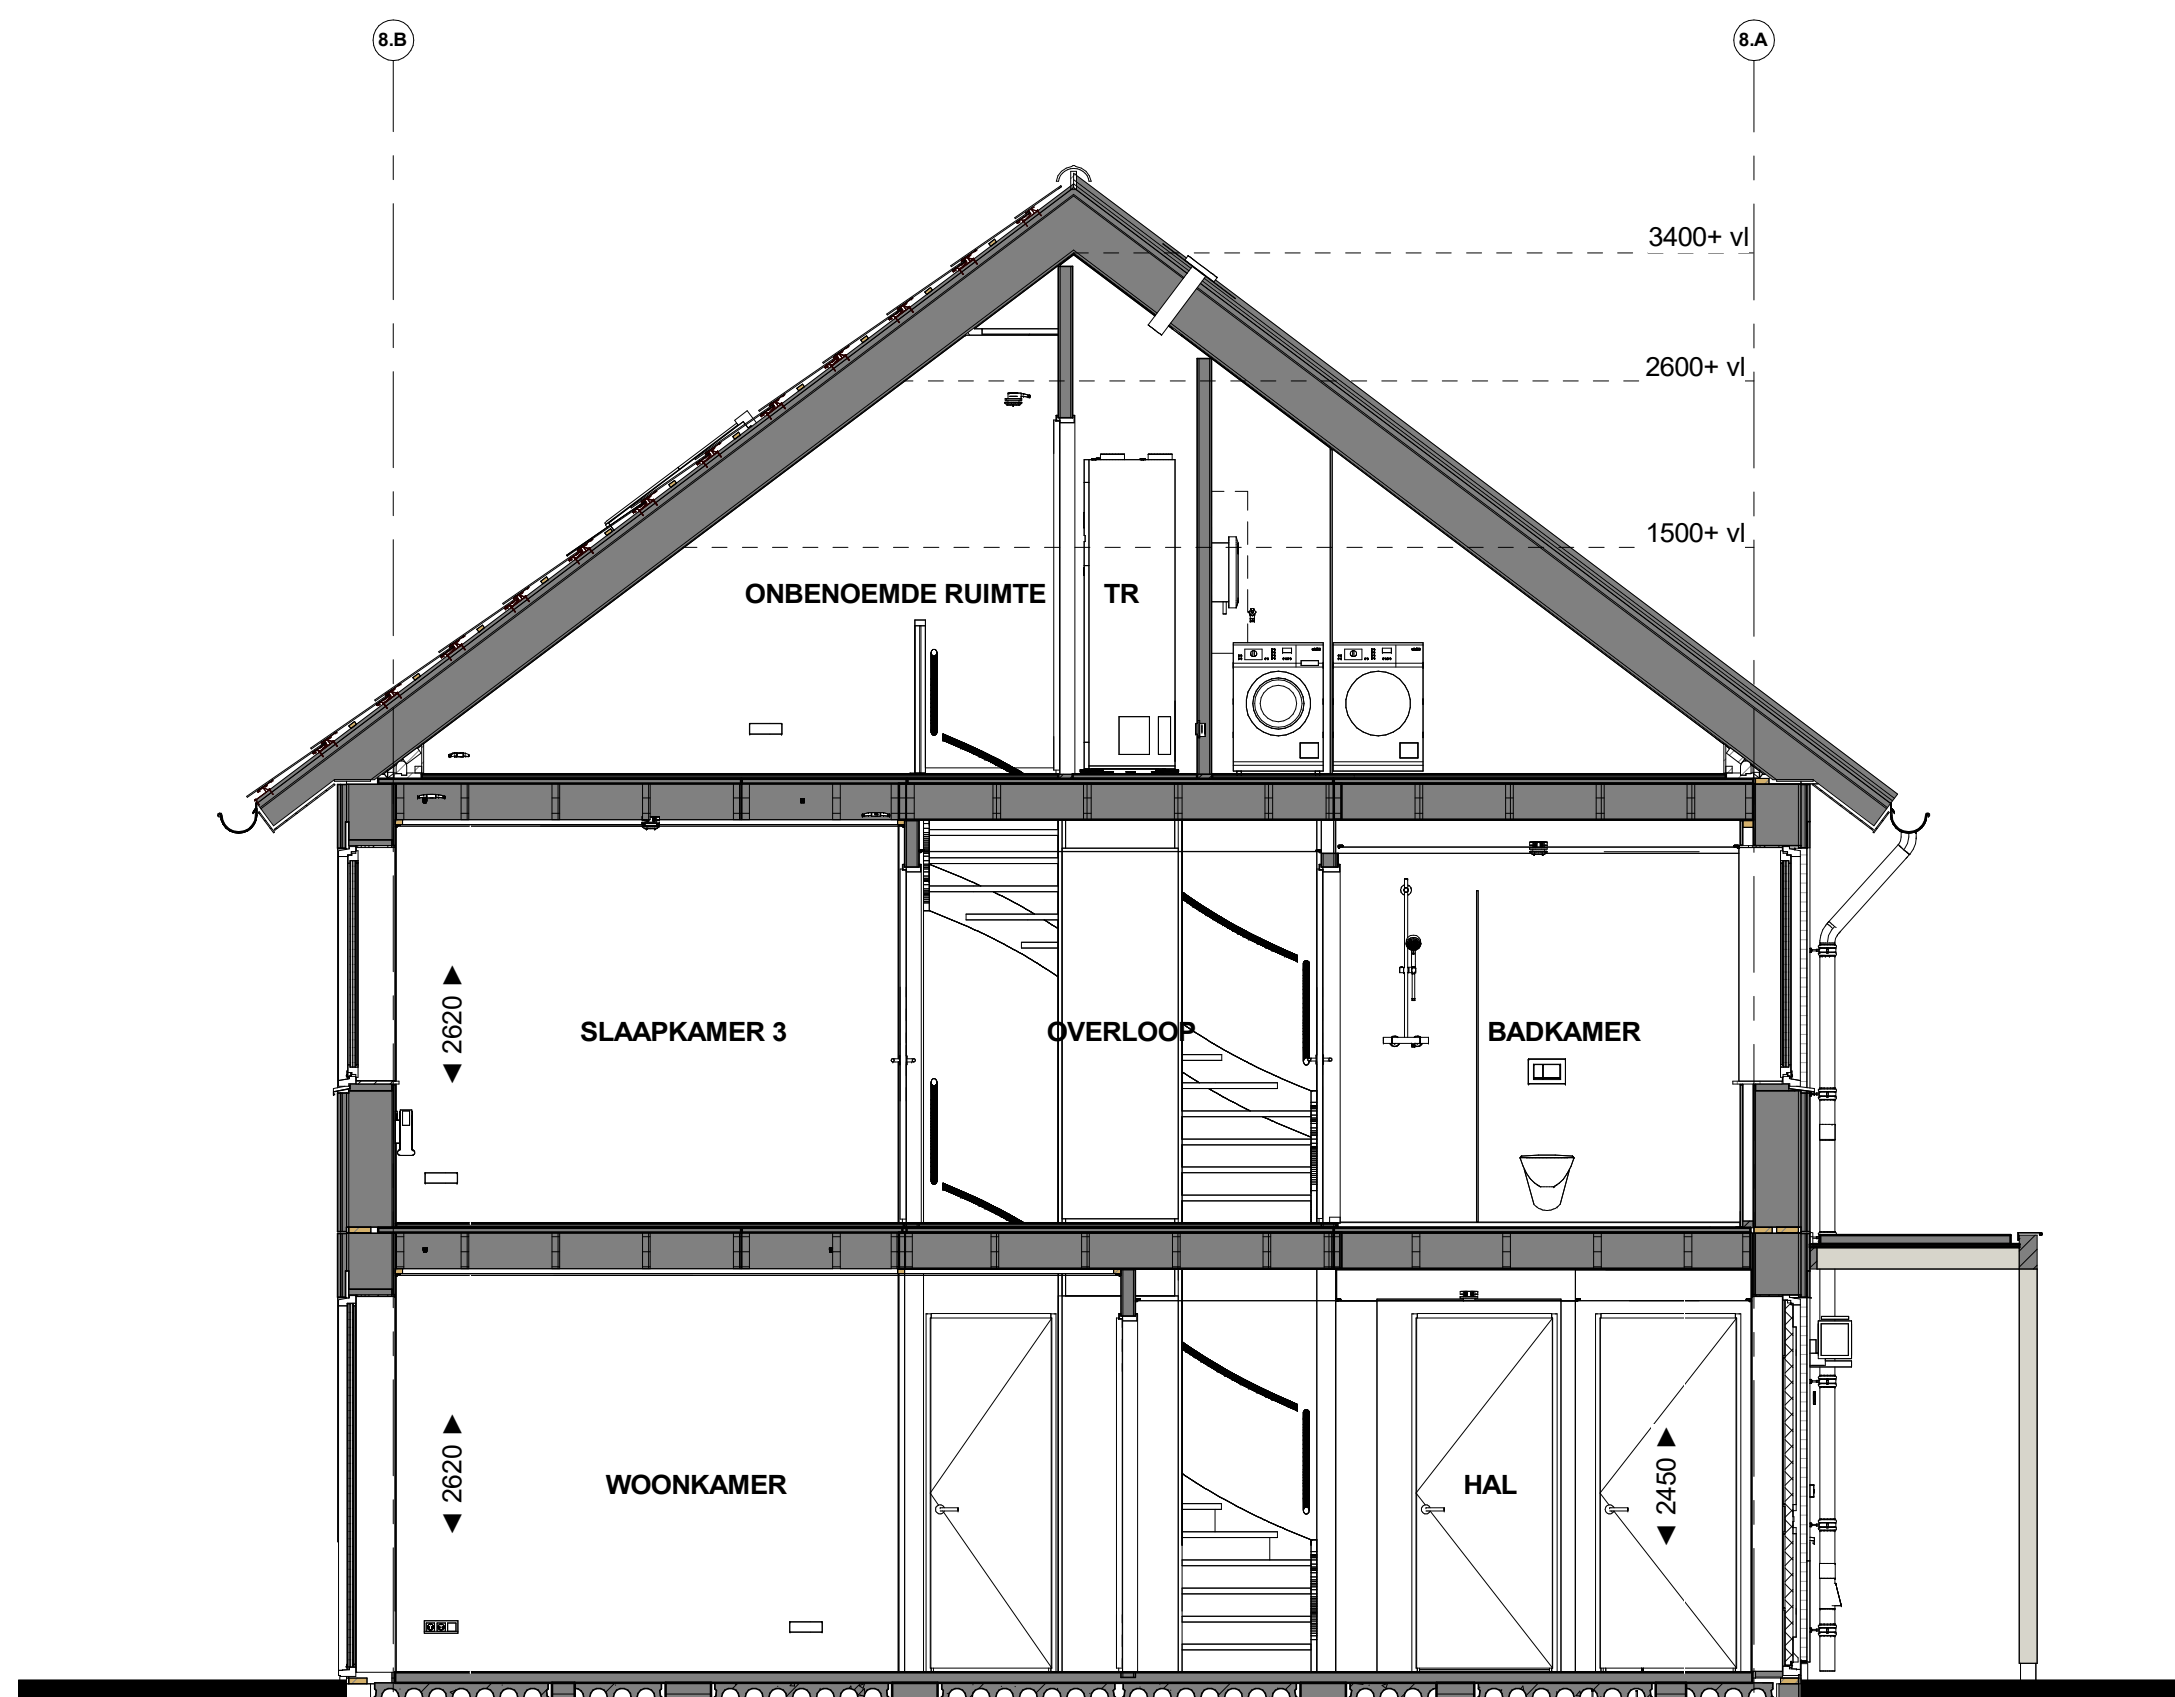


Doorsnede B42

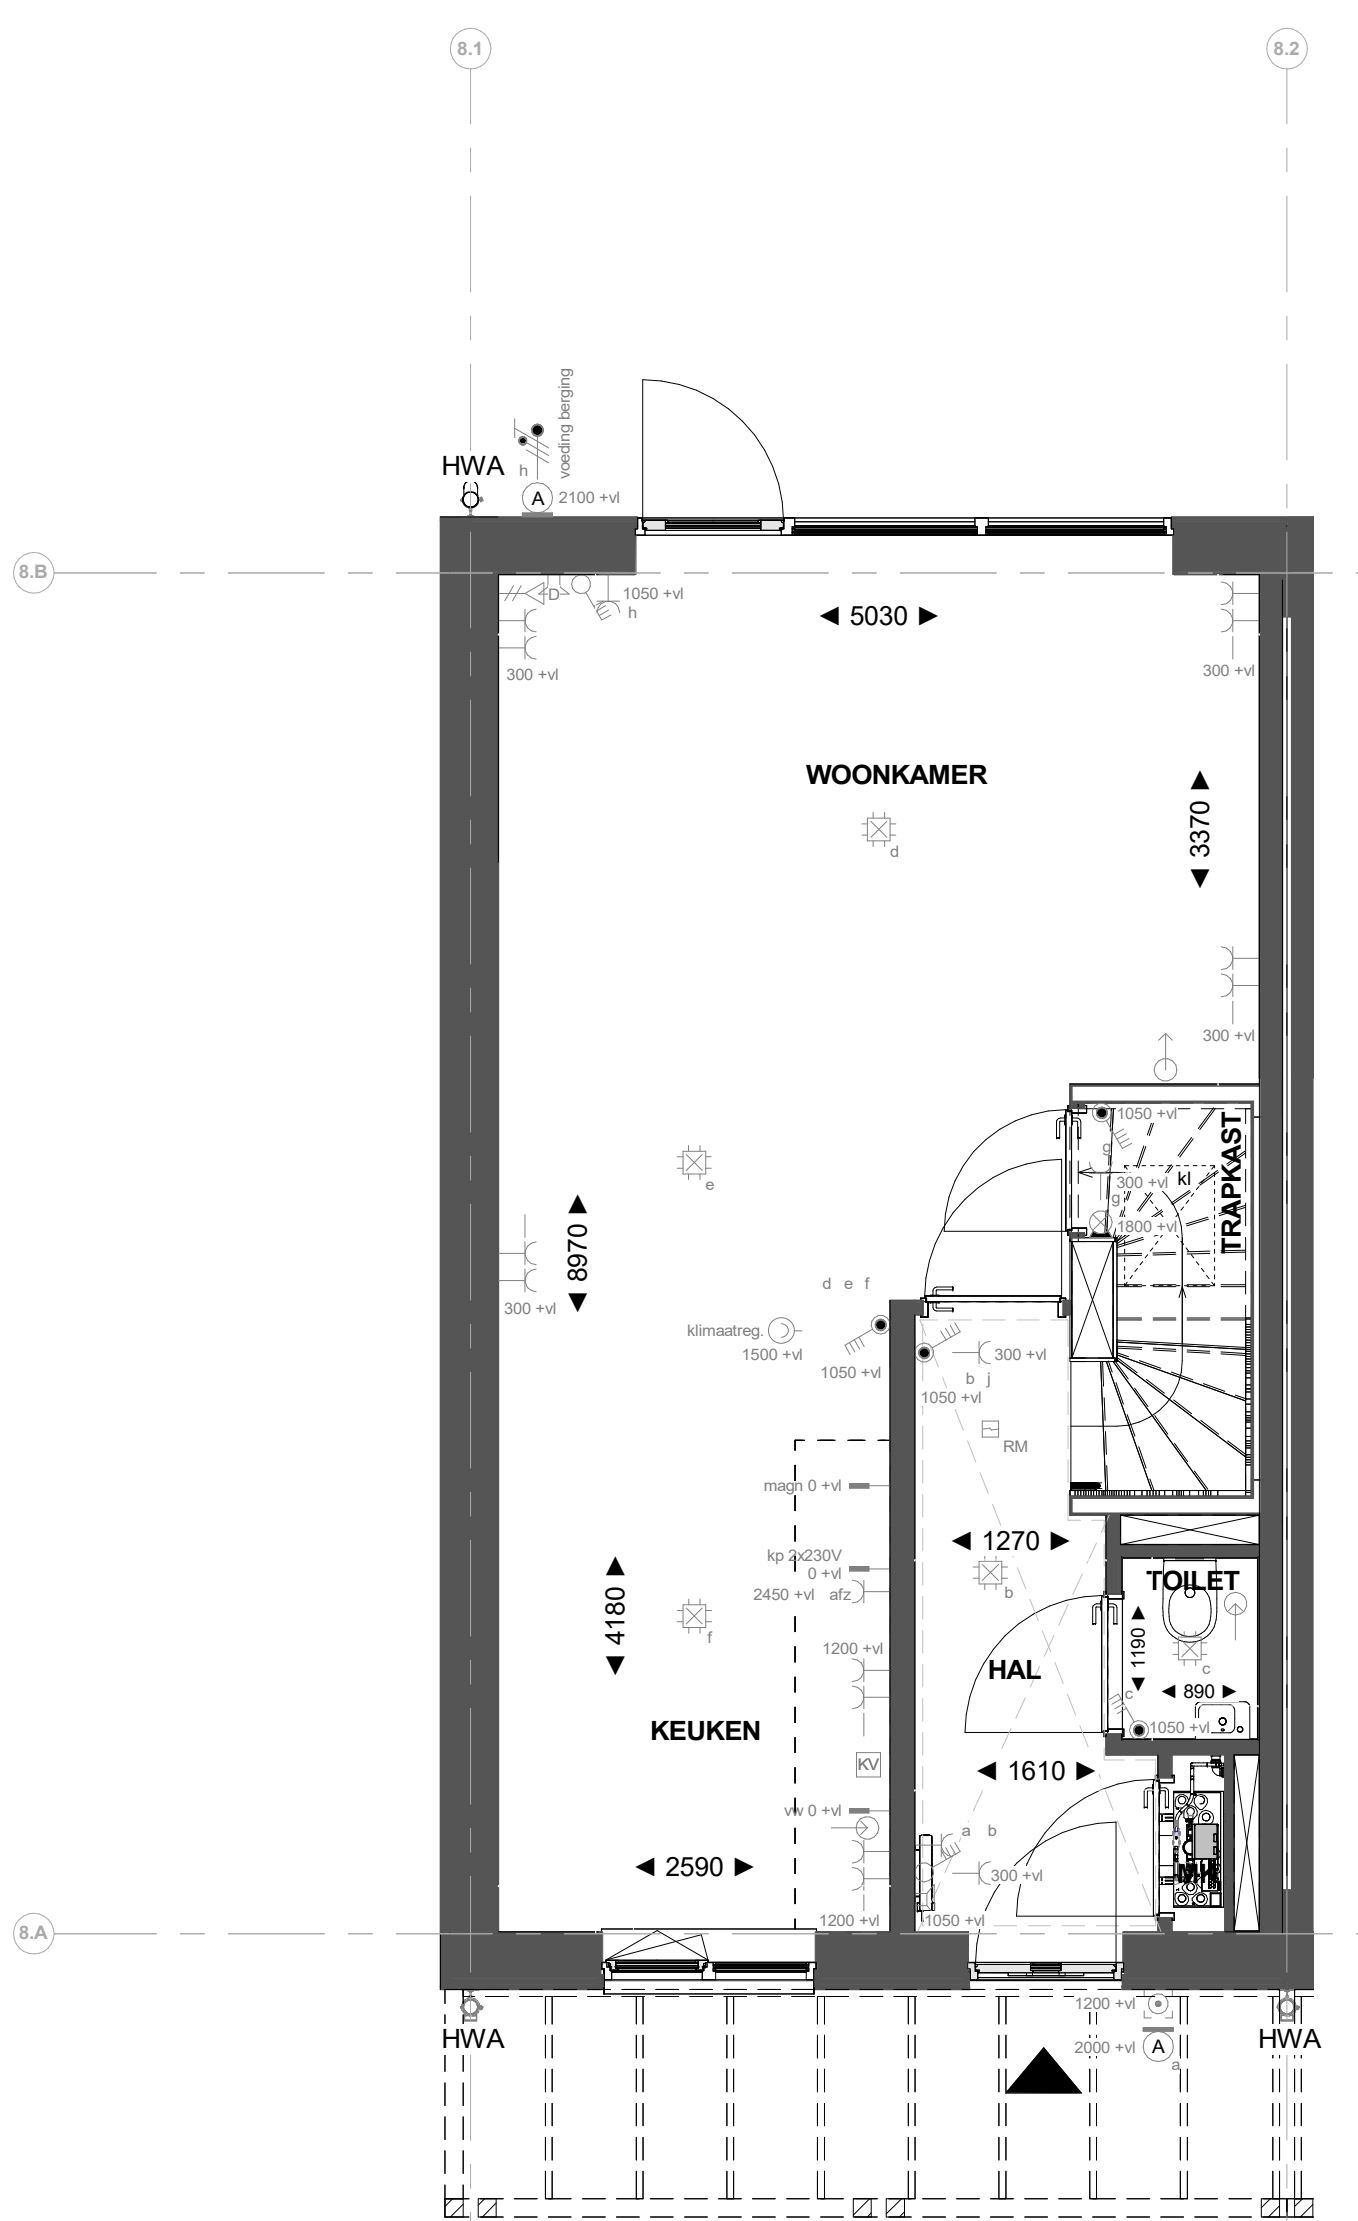


Bouwblok:8
Bouwnummer: 042
Module type - positie: L - rechts

Begane grond

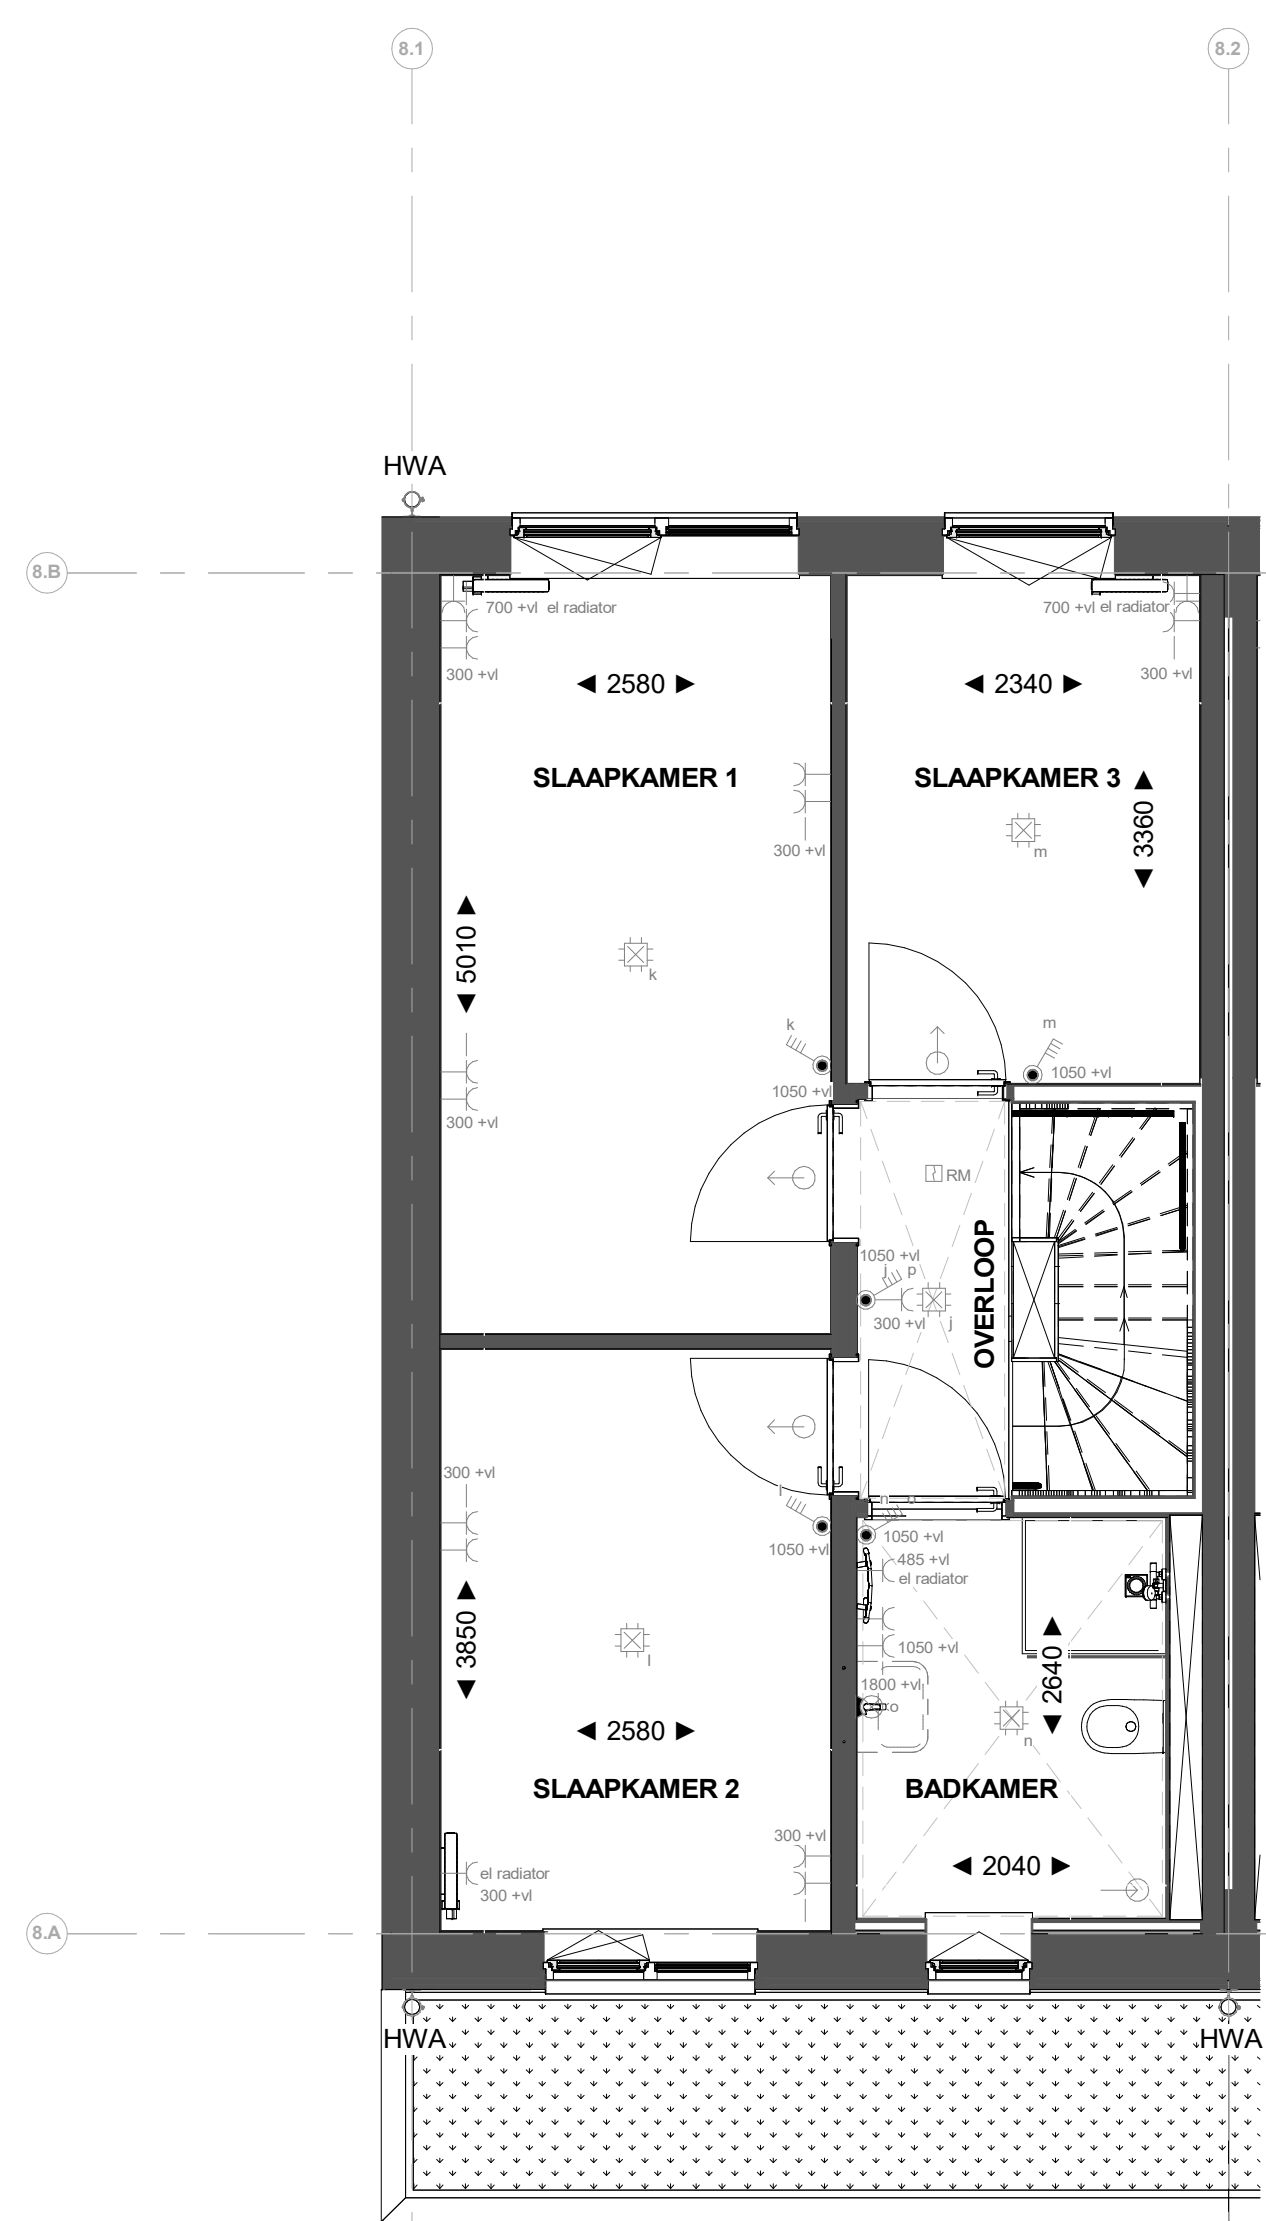


Bouwblok:8
Bouwnummer: 042
Module type - positie: L - rechts

1e verdieping

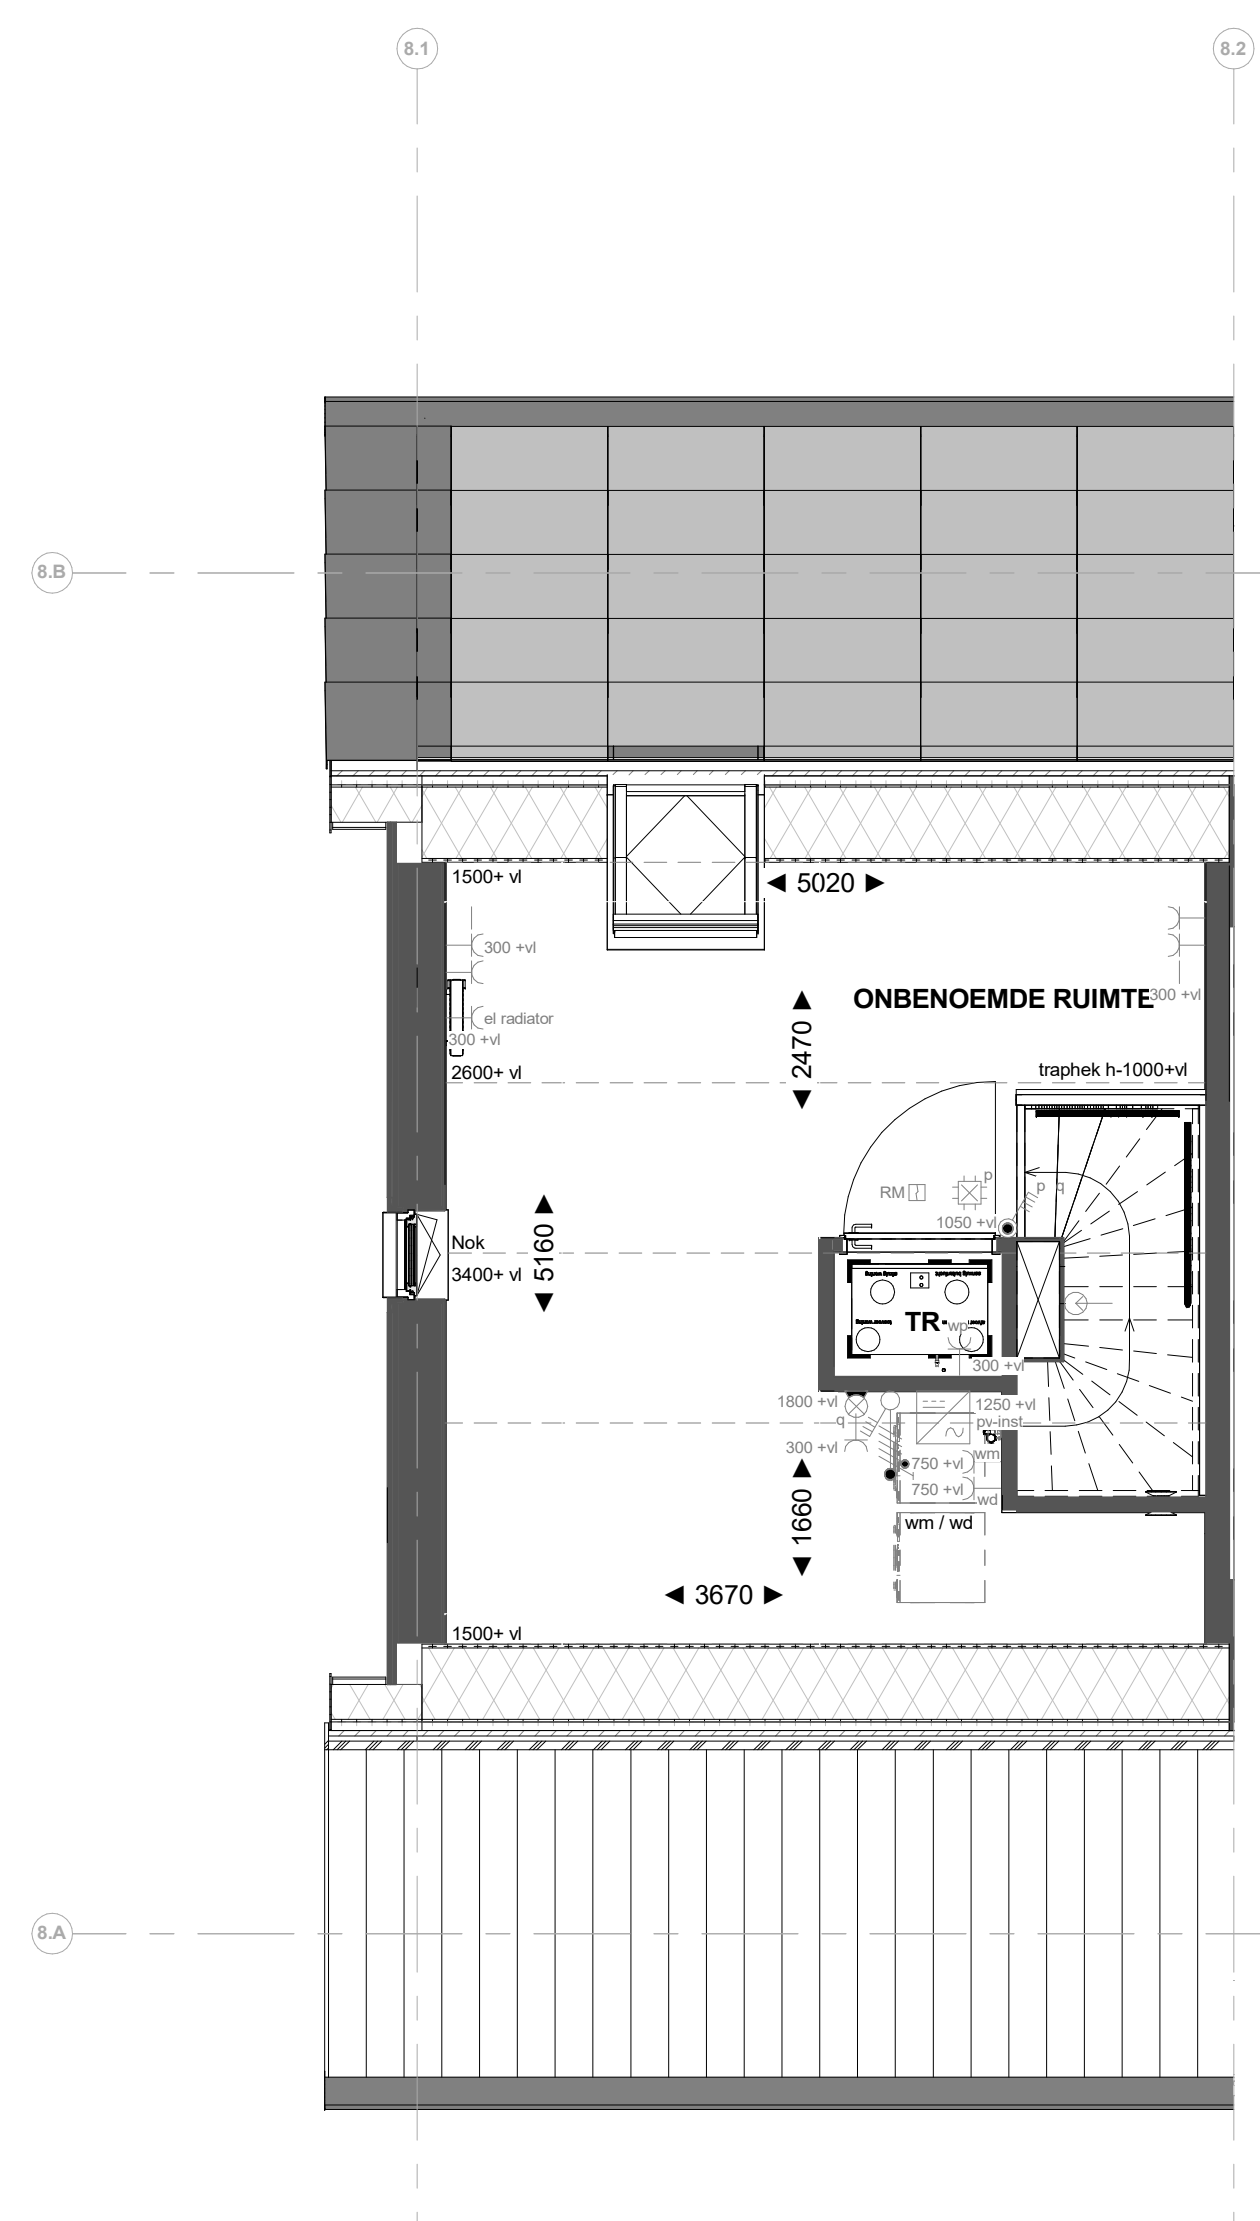

Bouwblok:8
Bouwnummer: 042
Module type - positie: L - rechts

2e verdieping

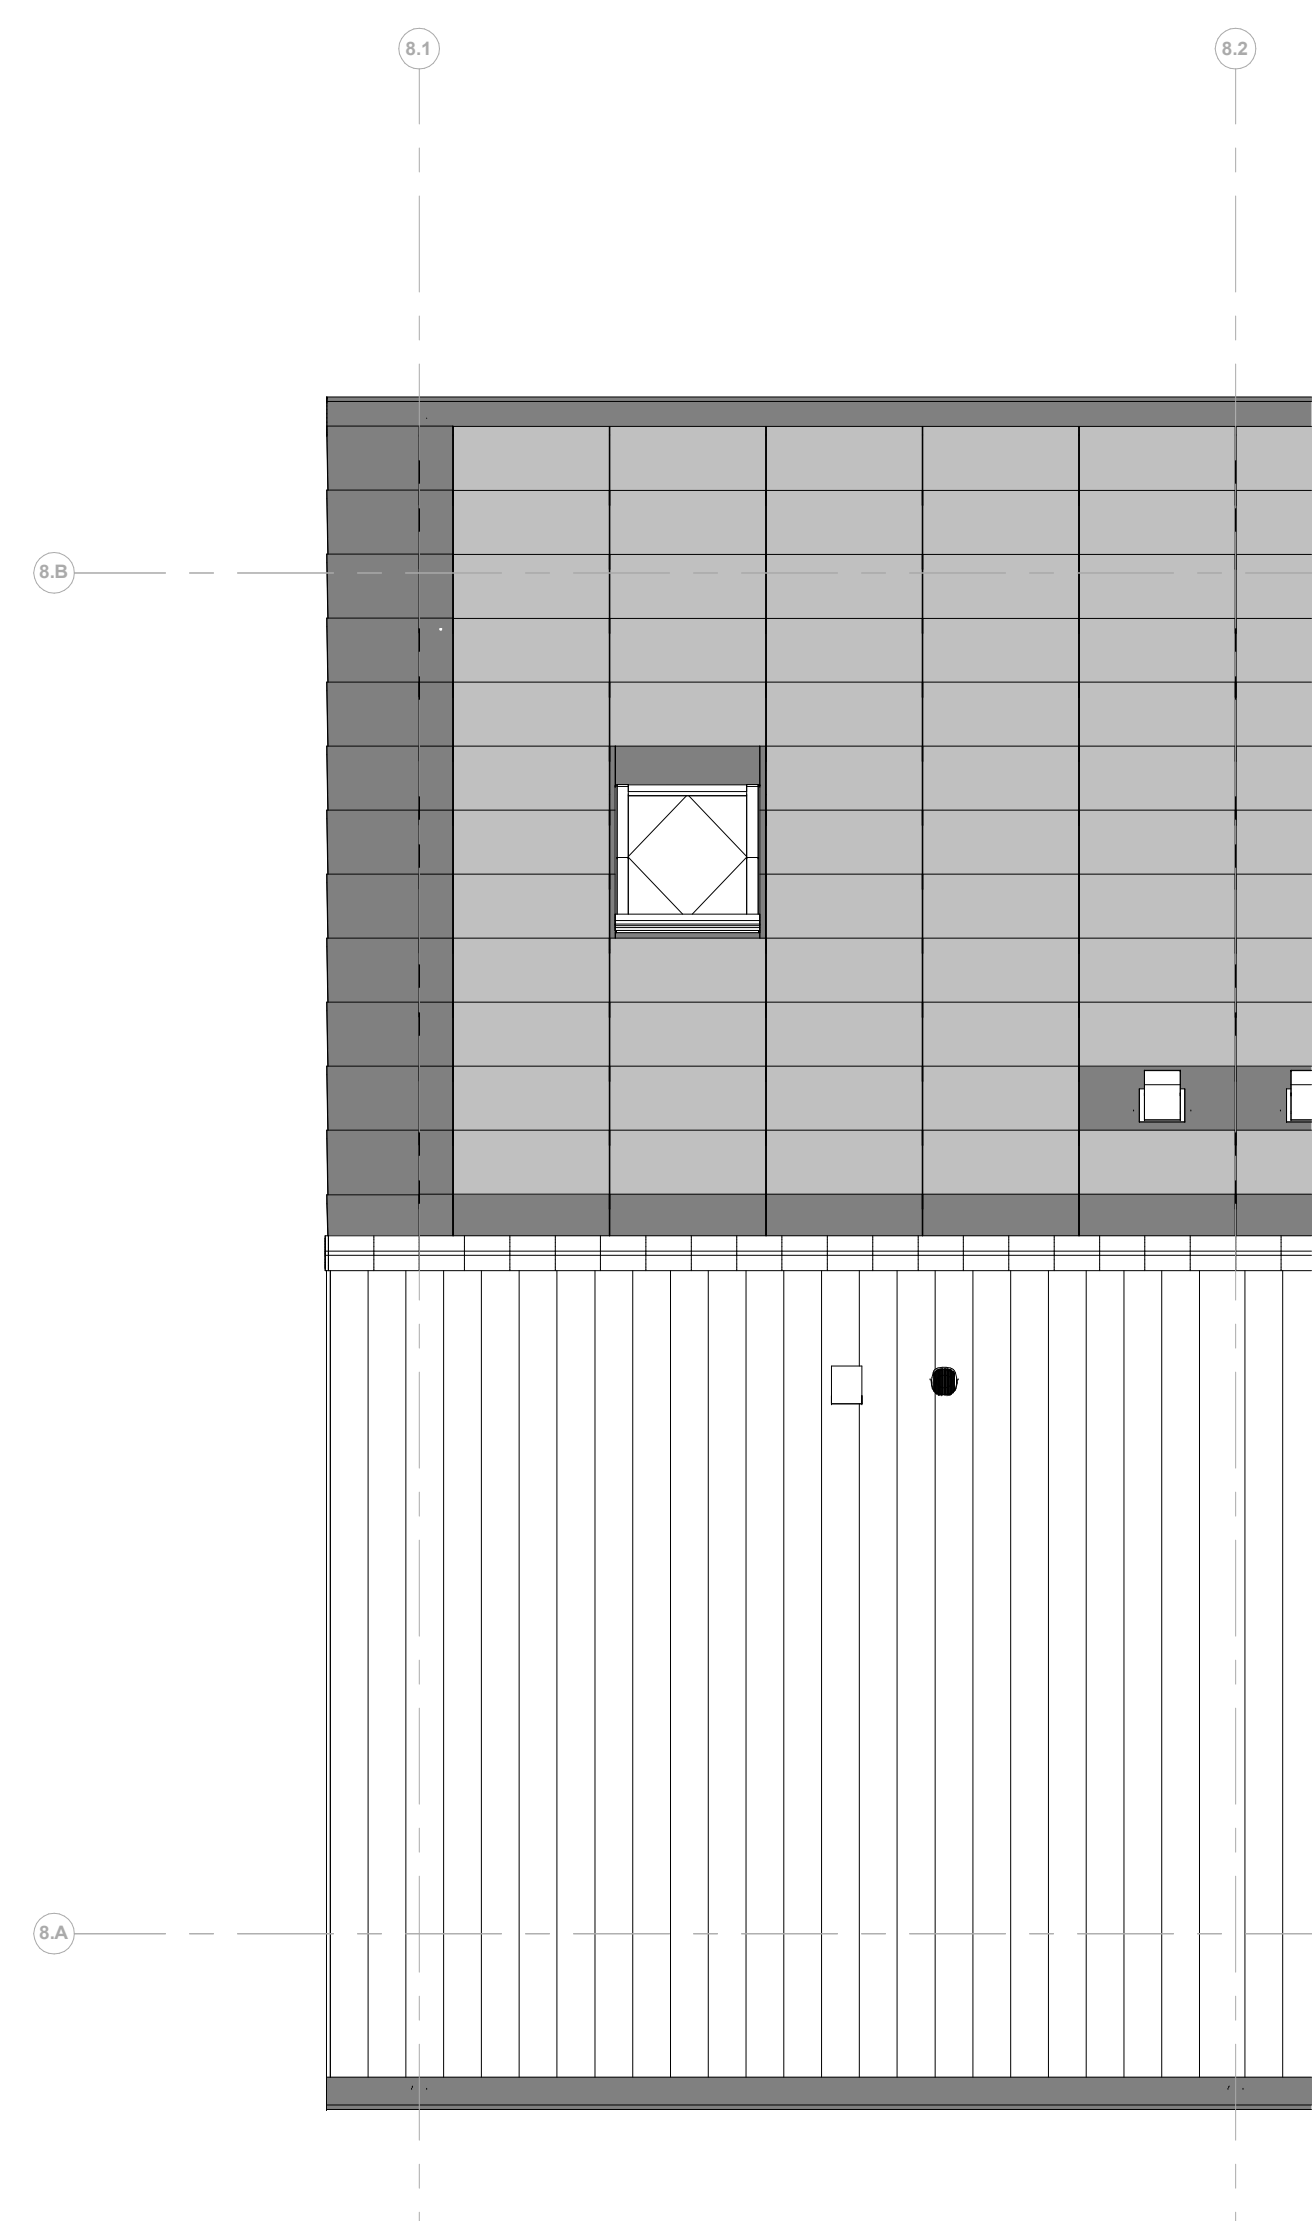

Bouwblok:8
Bouwnummer: 042
Module type - positie: L - rechts

Dakaanzicht

Renvooi installaties

- Armatuur aansluiting aan buitenzijde woning, op wand, incl. armatuur
- Aansluitpunt t.b.v. armatuur op wand
- Aansluitpunt t.b.v. verlichting
- Drainage sleuf
- Rookmelder, optisch op lichtnet conform NEN 2355
- Klimaatregelaar
- Pulschakelaar, 4-euclid
- Pulschakelaar, 4-euclid uitgerust met verplaatsbare schakelaar
- Wandcontactdoos 1-euclid t.b.v. daling pomp
- Wandcontactdoos 1-euclid met beschermingscontact
- Wandcontactdoos 2-euclid met beschermingscontact, watersicht, verticaal
- Wandcontactdoos 2-euclid met beschermingscontact en blindplaat
- Wandcontactdoos 2-euclid met beschermingscontact en pulsachakelaar 4-euclid
- Wandcontactdoos 2-euclid met beschermingscontact en 2-euclid data-aansluitpunt algemeen
- Wandcontactdoos 2-euclid met beschermingscontact en bedrade voorzetting voor 2-euclid data-aansluitpunt, niet afgezonderd
- Buzzer t.b.v. deurbelgnaai en pulsachakelaar 4-euclid en wandcontactdoos 1-euclid met beschermingscontact
- Centrale t.b.v. verlichting
- Verdeelkist
- Centraal aardingspunt
- Hoofdaansluit in meterkast
- Aansluitpunt 1 fase, nul en beschermingscontact
- Aansluitpunt 3 fase, nul en beschermingscontact met verlichtingskabel t.b.v. po-kabel
- Omvormer PV-installatie
- Optiekabel elektrische radiator
- Inbouwinstallatie
- Afsluitpunt installatie
- Buitenruimte
- Schroefpunt

Renvooi Bouwkundig

- kapconstructie
- verlaagd plafond 2450 + vl
- doucheloek
- fontein
- wastafel
- WM = opbergplaats wasmachine
- WM = opbergplaats wasdroger
- HWA
- Hemelsluifdeur
- Mossolium dak
- X-roof paneel
- X-roof paneel
- Entree symbool
- Kuipak

*maatvoering op de tweede verdieping onder het achtereinde dak, is gemeten vanaf 1500+ vl.



PROJECT
45 woningen - Appelgaard te Hellevoetsluis
OPDRACHTGEVER
Heijmans Vastgoed
PAGE
Omgevingsvergunning
OMSCHRIJVING
Verkooptekening B042

GETEKEND DATUM
THE 03-06-2025

GEWILZIGD DATUM
AFMETING SCHAAAL
1 : 50

G107197

VK-B042