





Bouwblok:8
Bouwnummer: 043
Module type - positie: L - links

Voorgevel

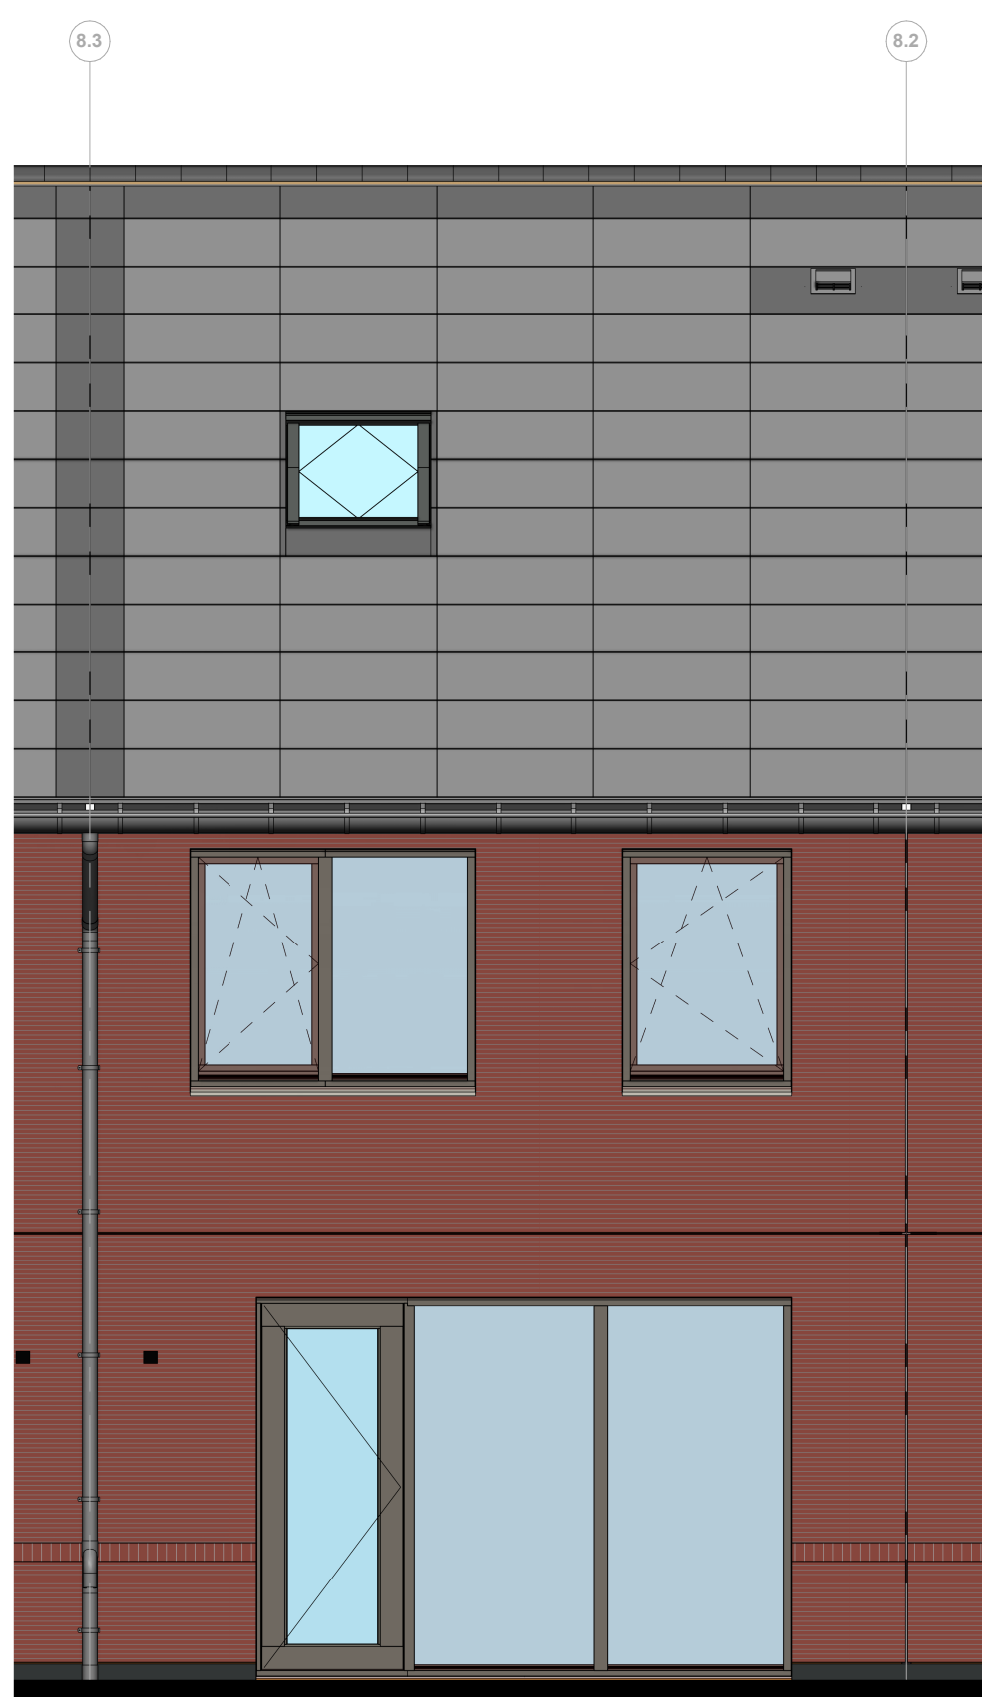


Bouwblok:8
Bouwnummer: 043
Module type - positie: L - links

Achtergevel

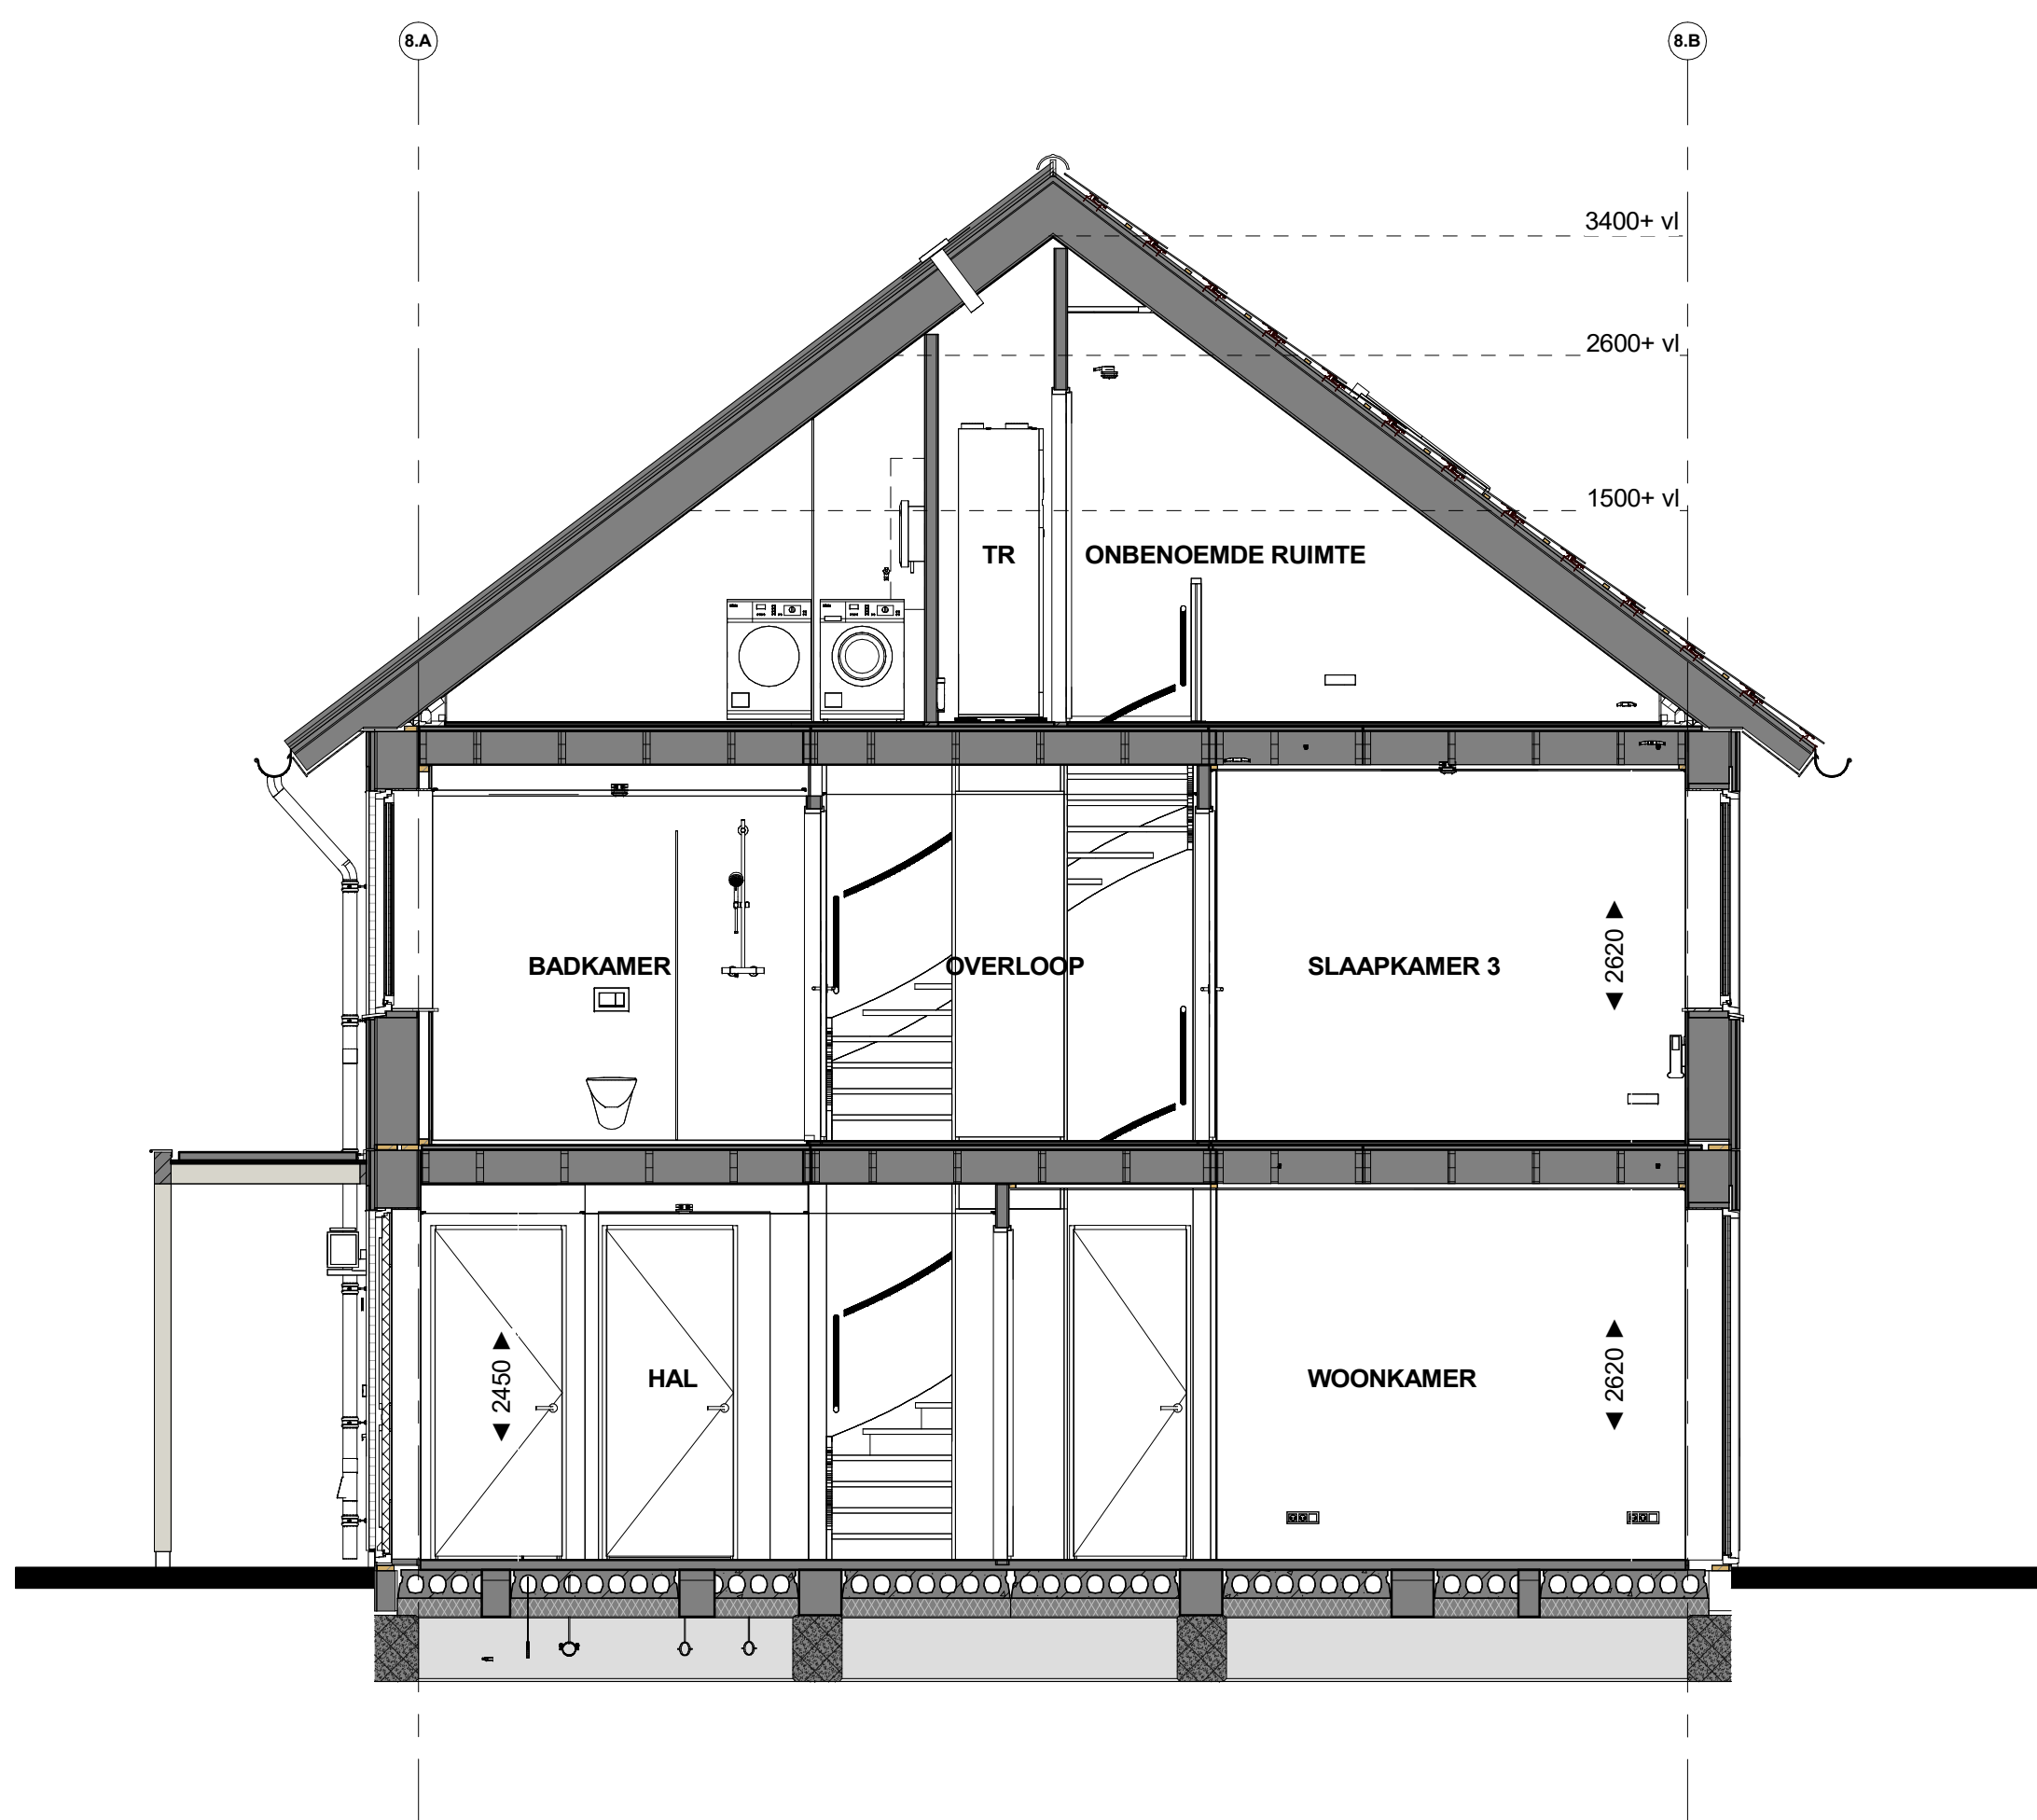


Doorsnede B43

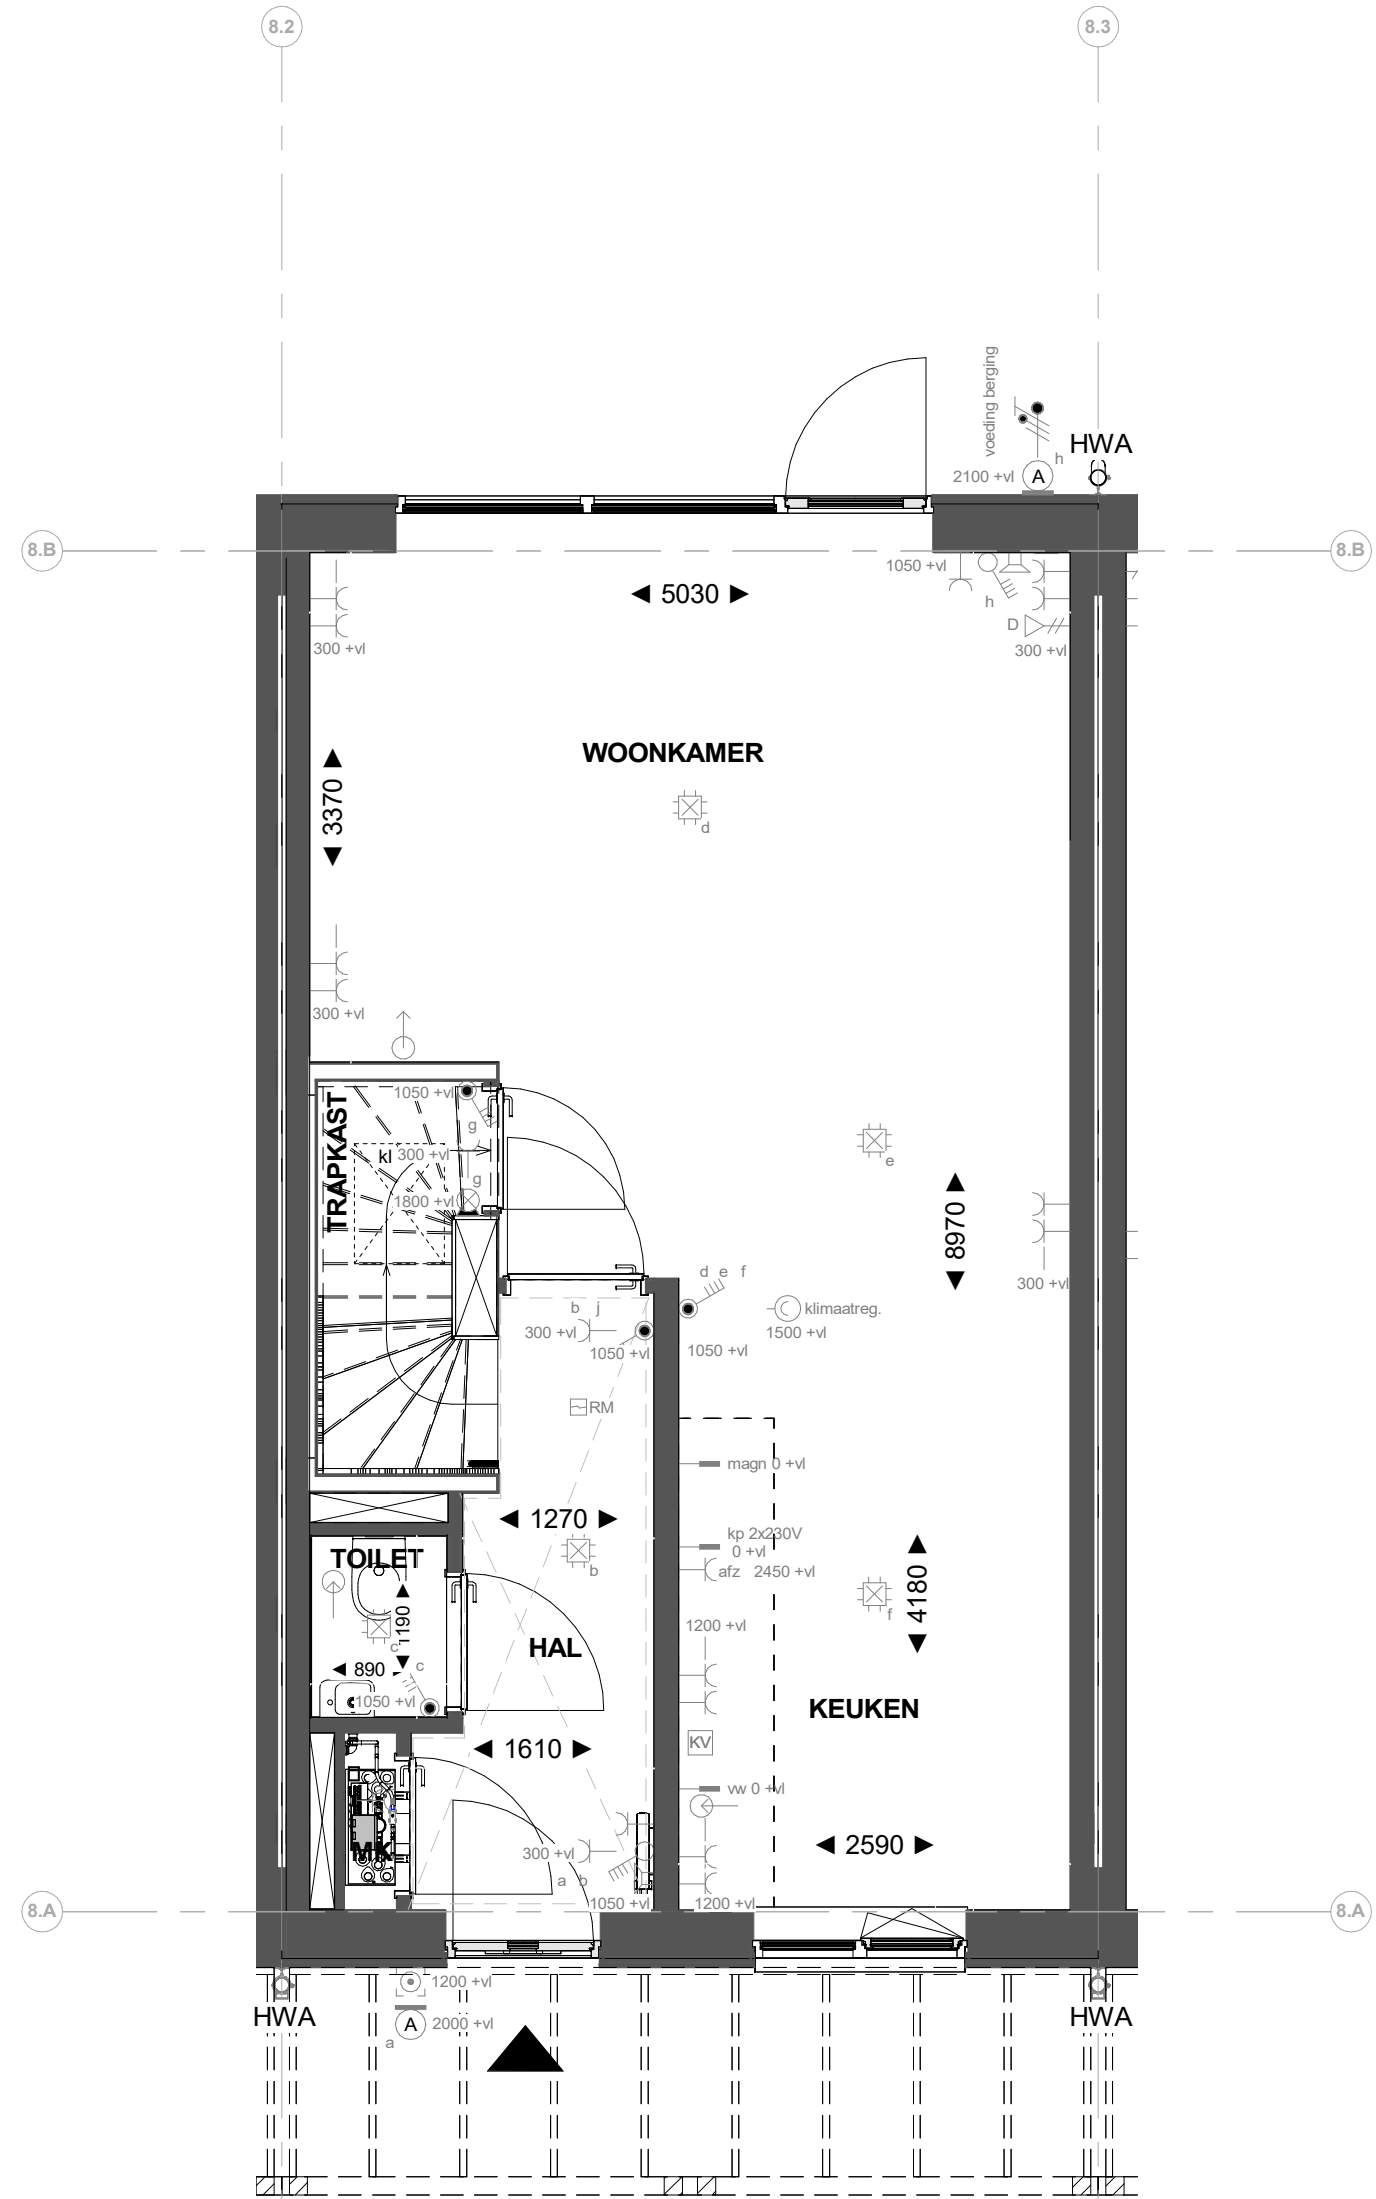


Bouwblok:8
Bouwnummer: 043
Module type - positie: L - links

Begane grond

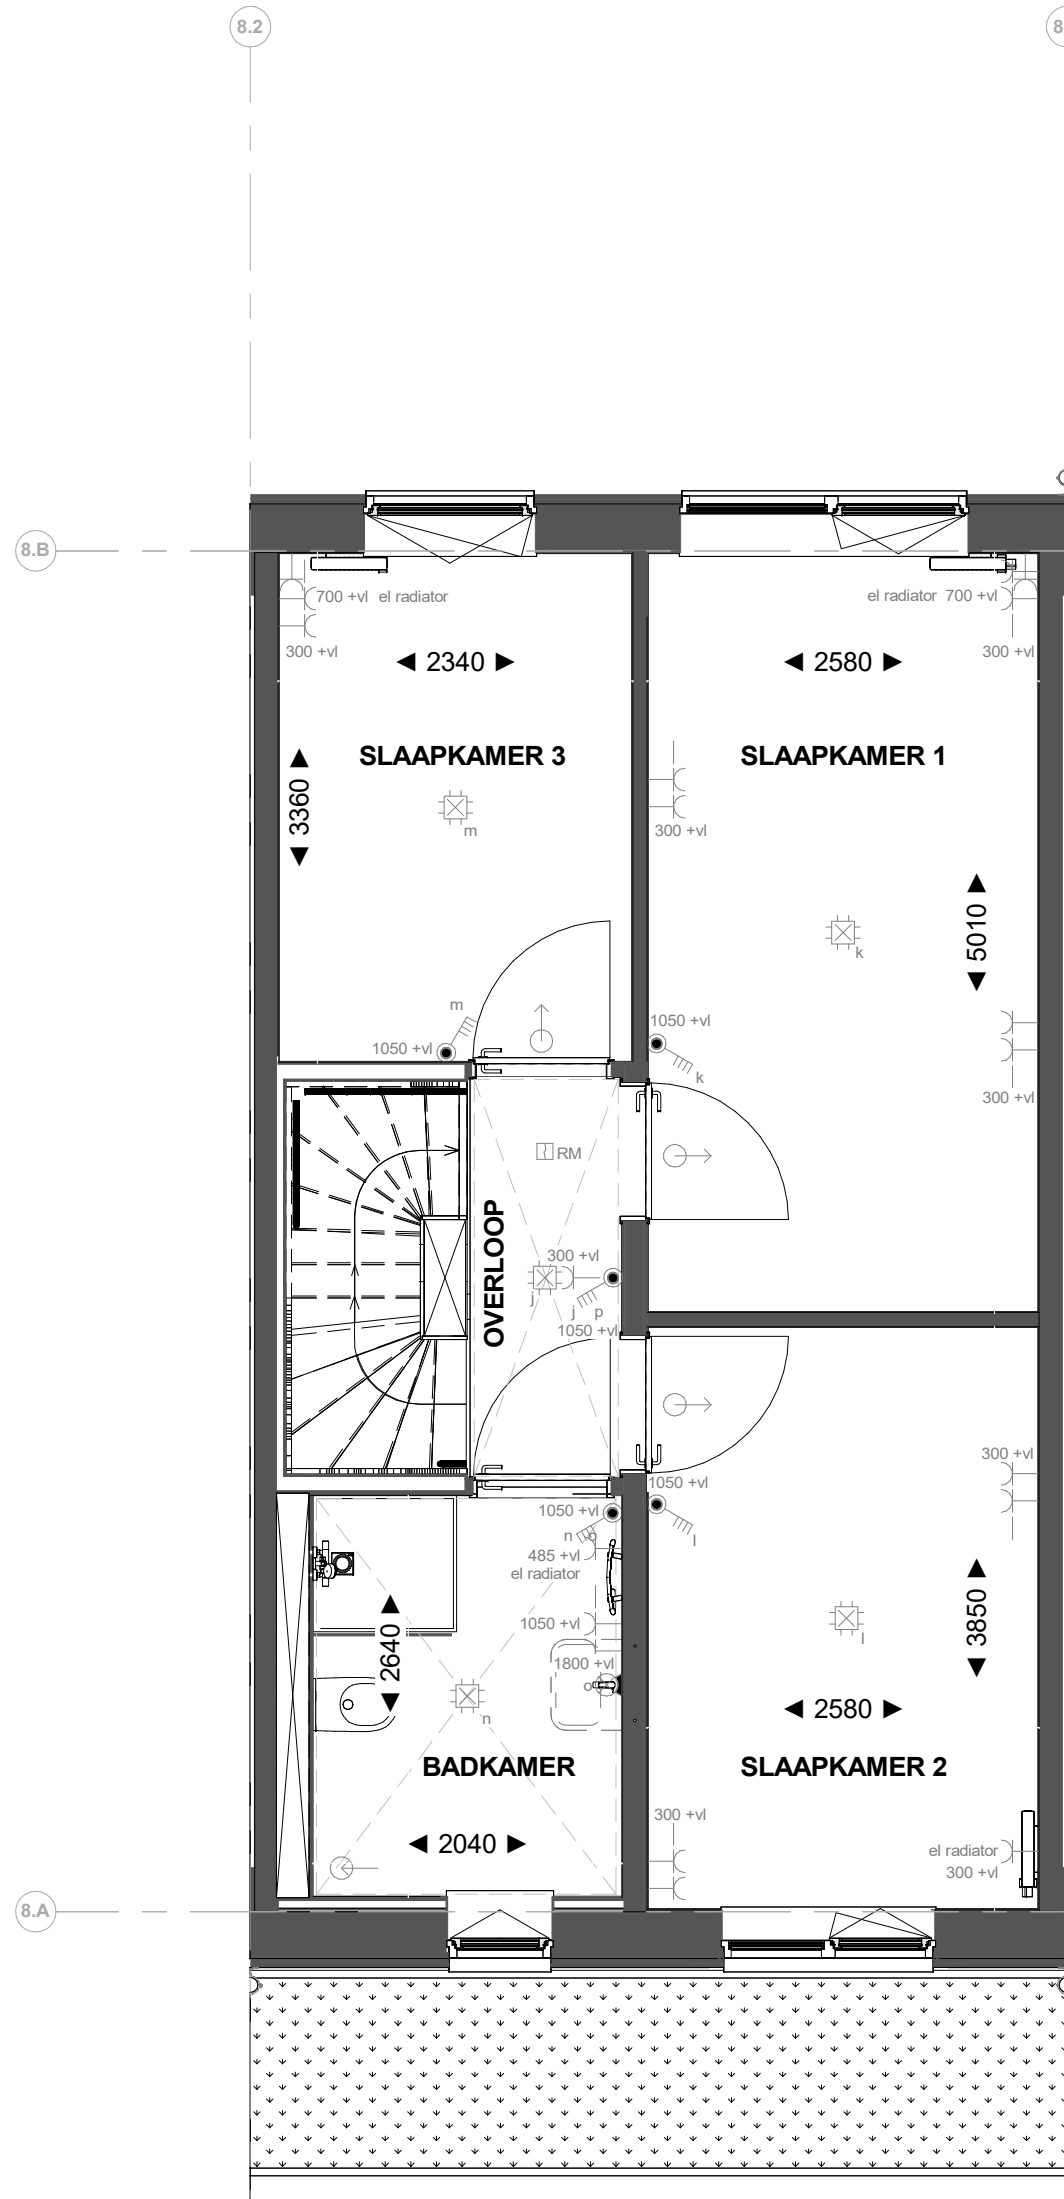


Bouwblok:8
Bouwnummer: 043
Module type - positie: L - links

1e verdieping

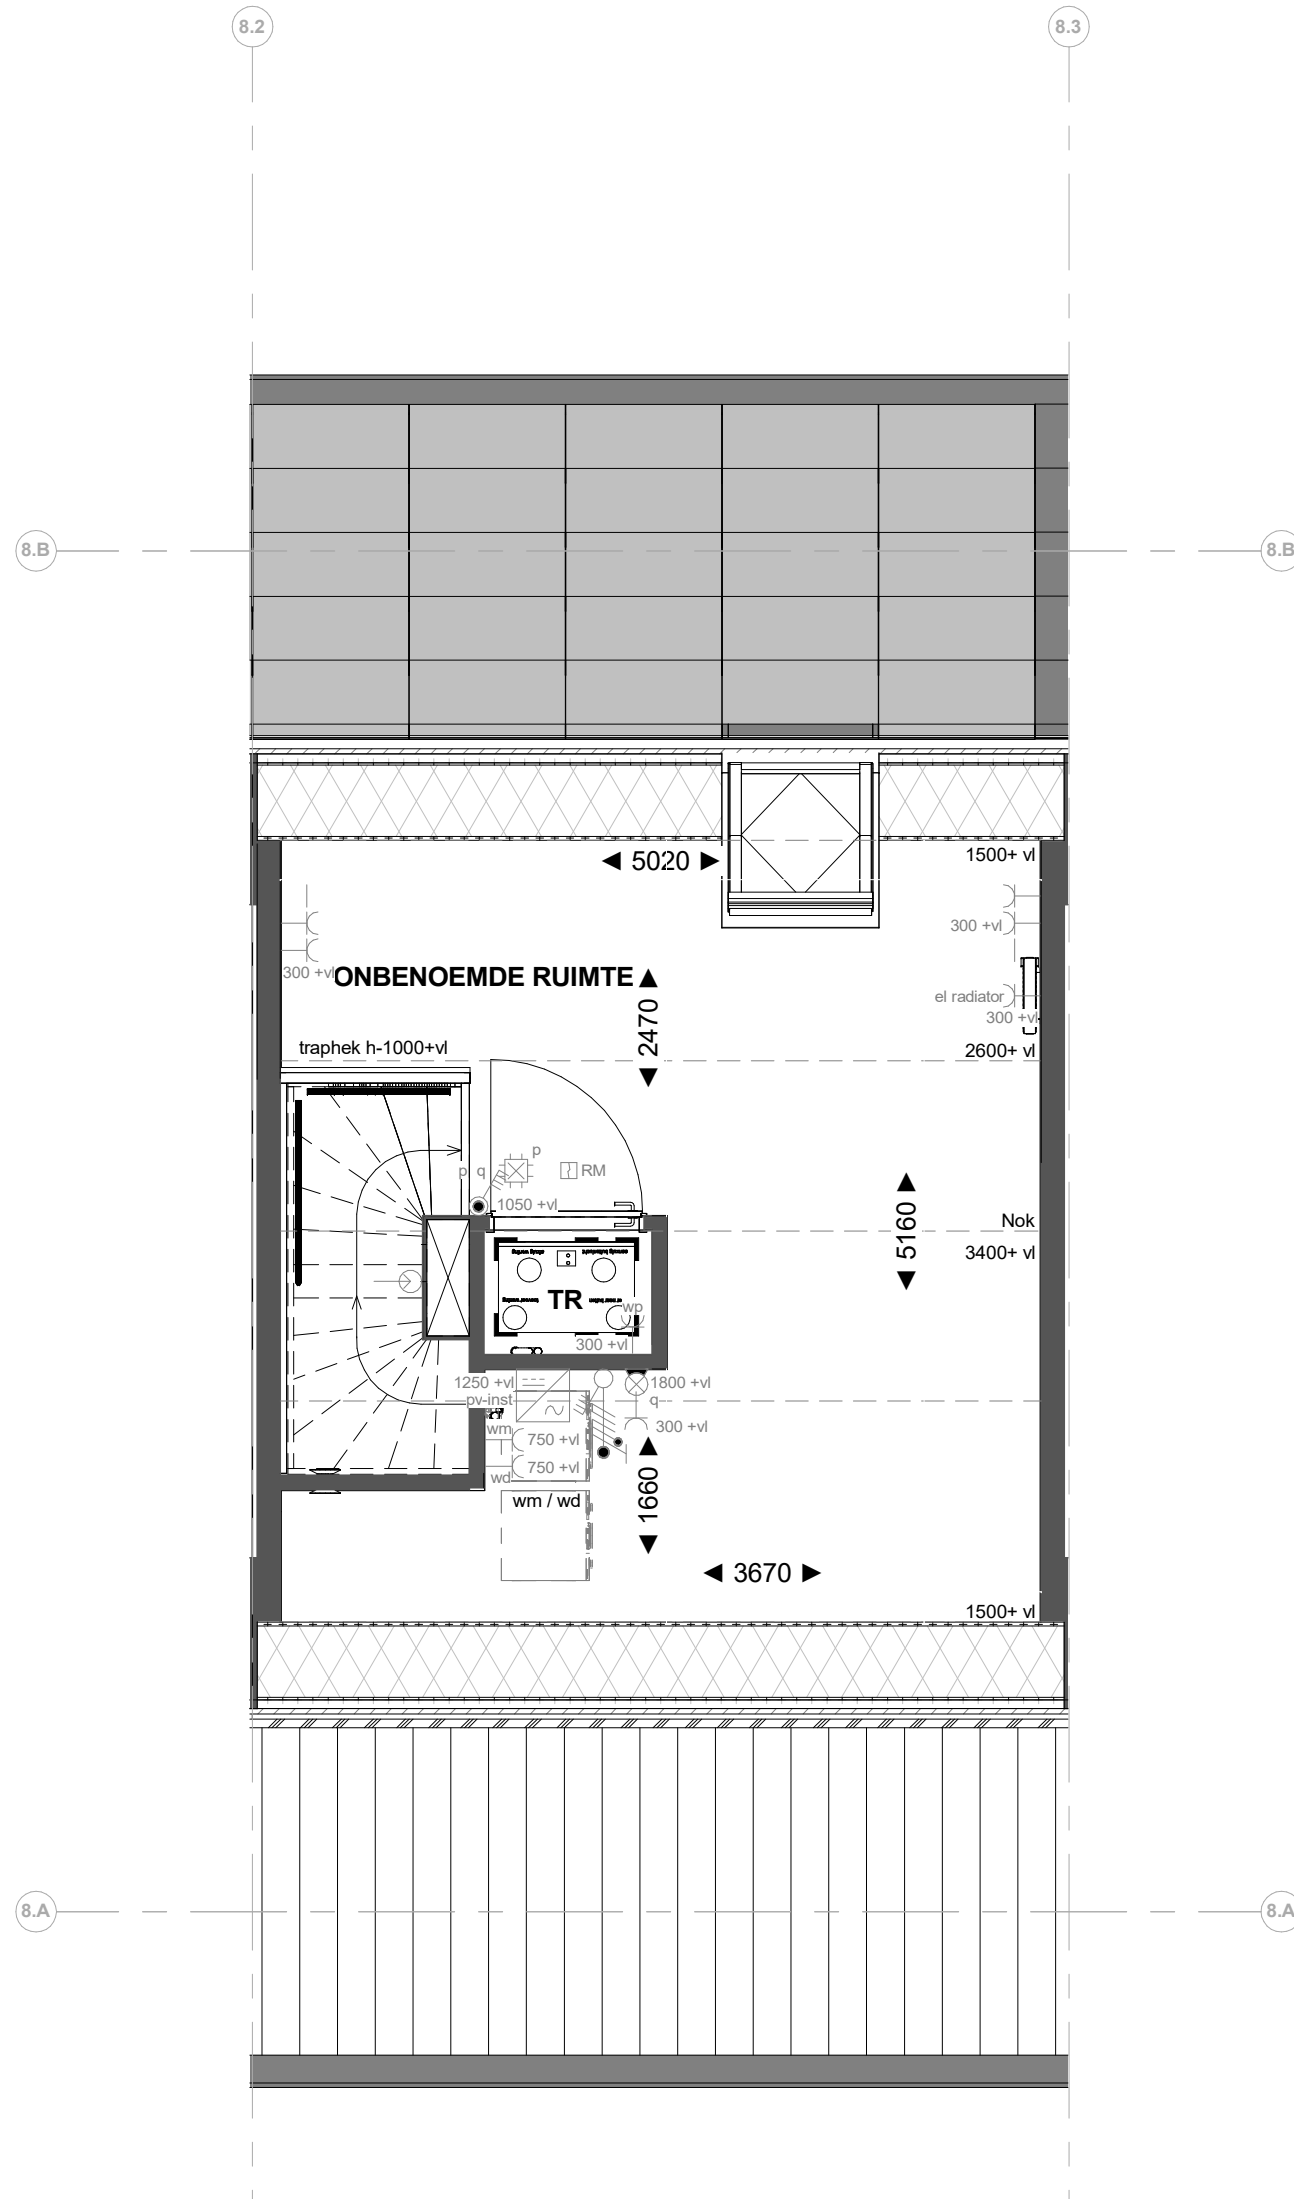

Bouwblok:8
Bouwnummer: 043
Module type - positie: L - links

2e verdieping

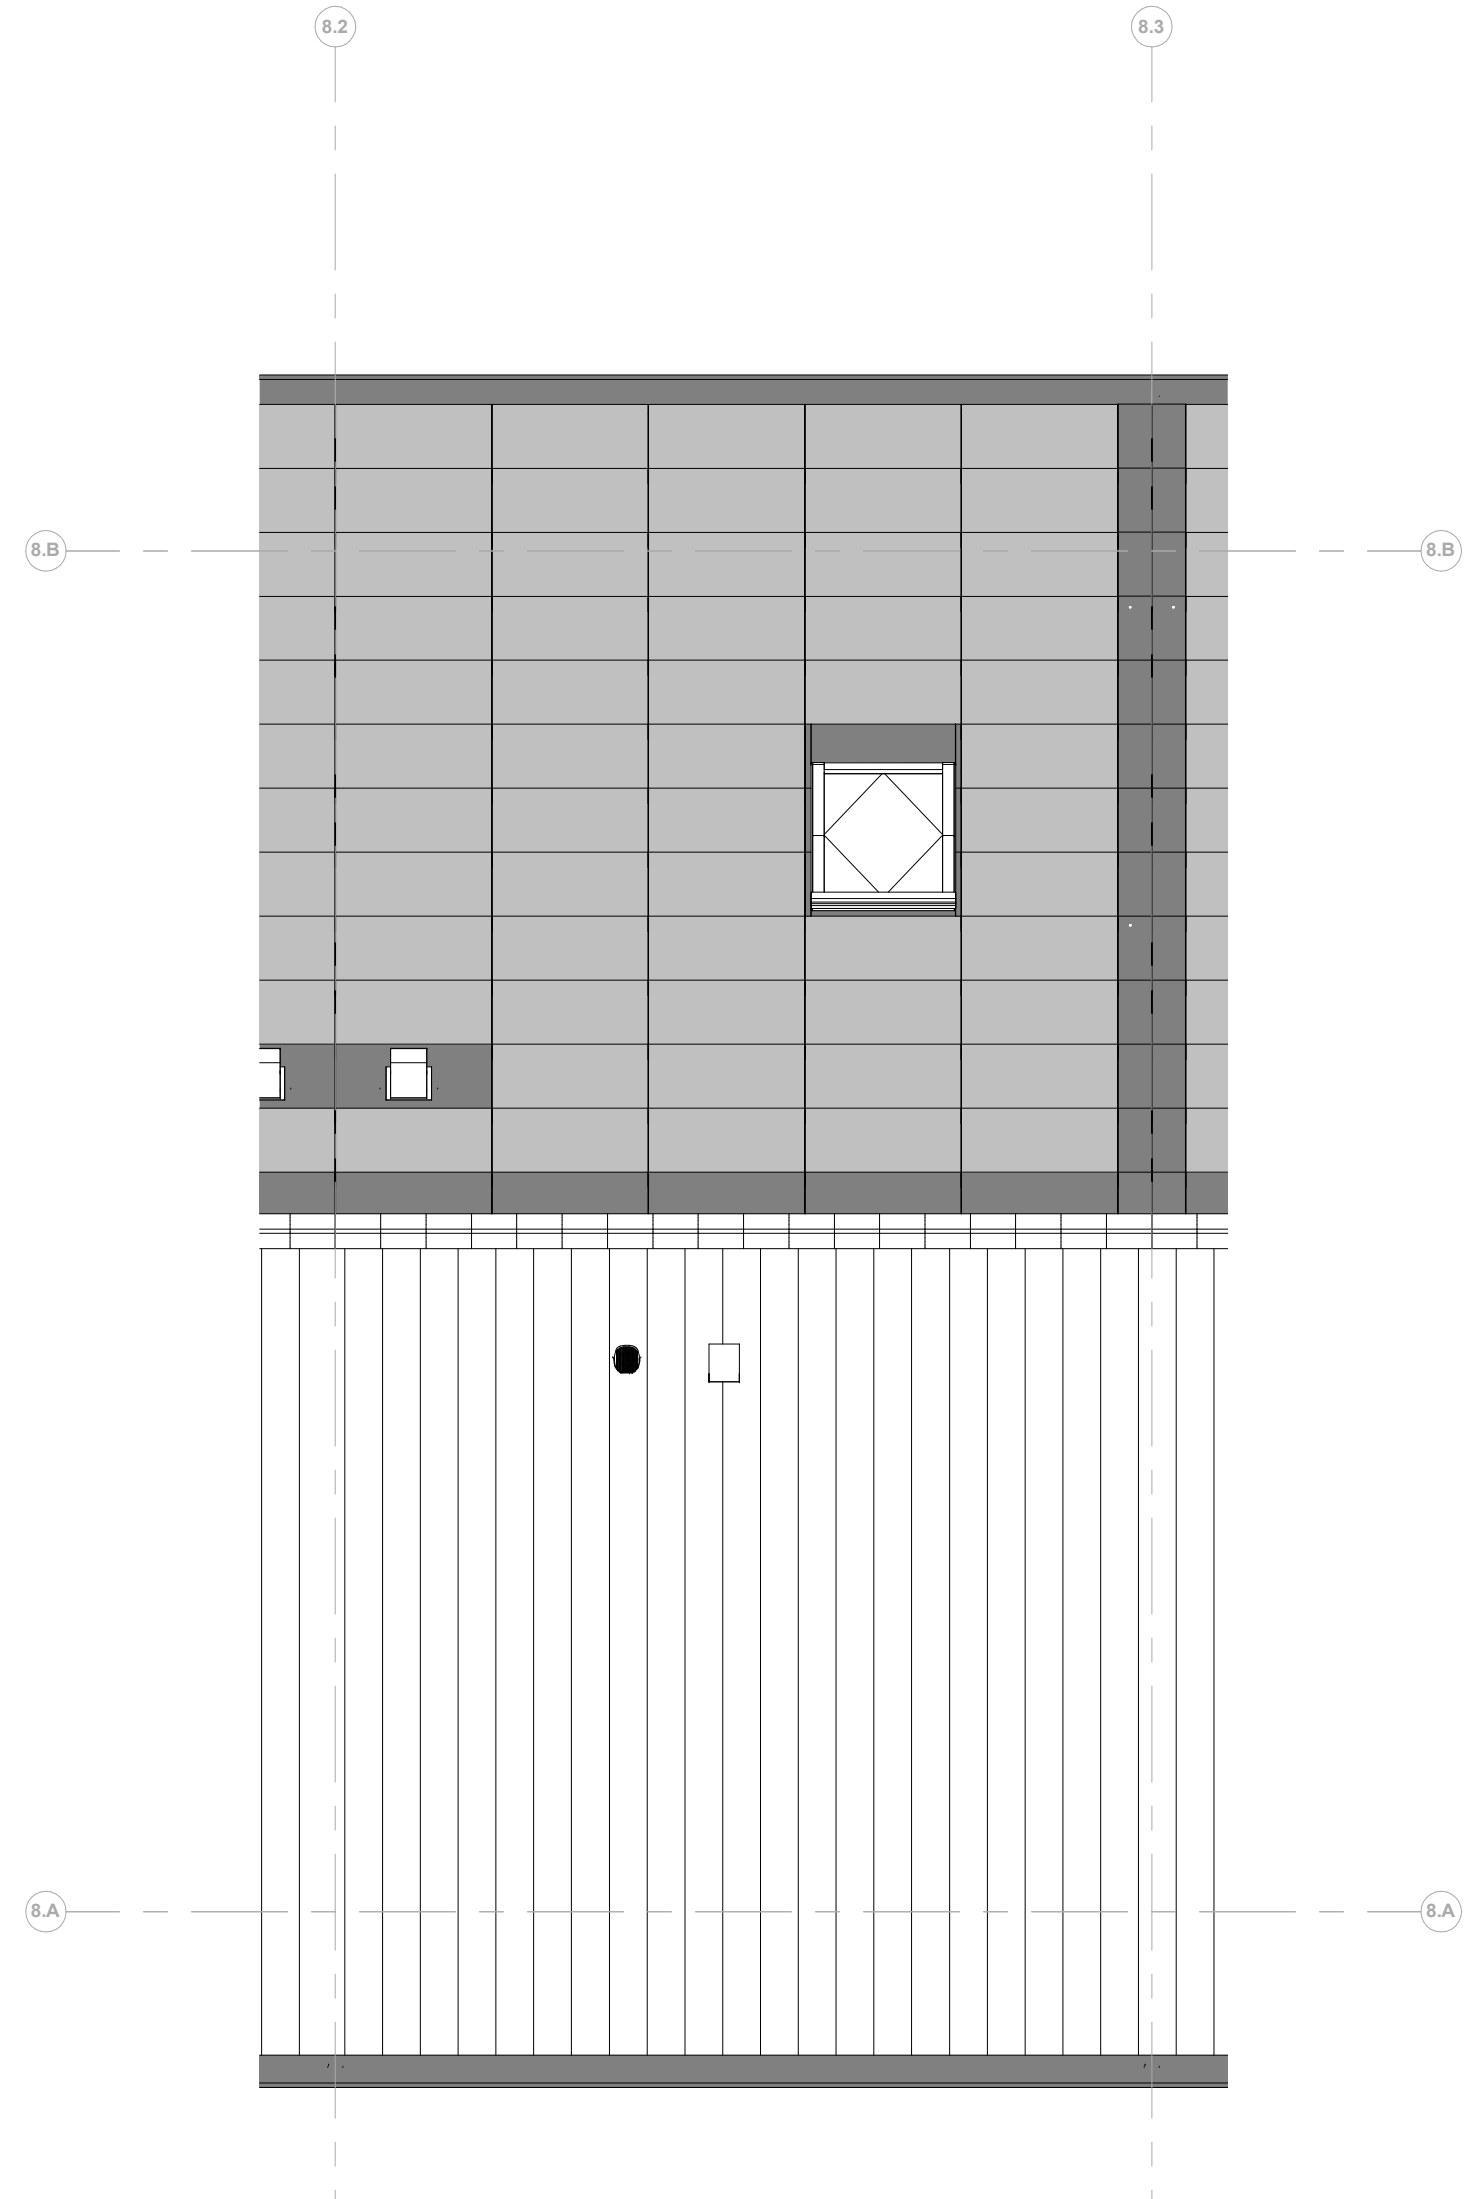

Bouwblok:8
Bouwnummer: 043
Module type - positie: L - links

Dakaanzicht

Renvooi installaties

- Armatuur aansluiting aan buiterzijde woning, op wand, incl. armatuur
- Aansluitpunt tlv. armatuur op wand
- Aansluitpunt tlv. verlichting
- Drainage sleuf
- Rookmelder, optisch op lichtnet conform NEN 2555
- Klimaatregelaar
- Pulschakelaar, 4-oudig
- Pulschakelaar, 4-oudig uitgerust met verplaatsbare schakelaar
- Wandcontactdoos 1-oudig tlv. daling warmtepomp
- Wandcontactdoos 1-oudig met beschermingscontact
- Wandcontactdoos 2-oudig met beschermingscontact, watersicht, verticaal
- Wandcontactdoos 2-oudig met beschermingscontact en blindplaat
- Wandcontactdoos 2-oudig met beschermingscontact en pulsachakelaar 4-oudig
- Wandcontactdoos 2-oudig met beschermingscontact en 2-oudig data-aansluitpunt algemeen
- Wandcontactdoos 2-oudig met beschermingscontact en bedrade voorzetting voor 2-oudig data-aansluitpunt, niet afgezonderd
- Buzzer tlv. deurbelgnaai en pulsachakelaar 4-oudig en bedrade voorzetting voor 2-oudig data-aansluitpunt, niet afgezonderd
- Bedrade voorzetting keukenapparaat
- Centrale tlv. verwarming
- Verdeekrichting
- Centraal aardingpunt
- Hoofdaansluit in meterkast
- Aansluitpunt 1 fase, nul en beschermingscontact
- Aansluitpunt 3 fase, nul en beschermingscontact met verplaatsbare tlv. po- install.
- Omvormer PV-installatie
- Optiekabel elektrische radiator
- Inbouwinstallatie
- Afzuigpunt installatie
- Buitenruimte
- Scheutput

Renvooi Bouwkundig

- Kapconstructie
- Verlaagd plafond 2450 + vl
- Douchelook
- Fonien
- Wastafel
- WM = opstelplaats wasmachine
- WVC = opstelplaats verworper
- MVA
- Hemelsluisvloer
- Mossium dak
- X-roof paneel
- X-roof paneel
- Entree symbool
- Kuipak

*Aanwijzing op de tweede verdieping onder het actuele dak, is gemeten vanaf 1500+vl

heijmans

PROJECT
45 woningen - Appelpaard te Hellevoetsluis
OPDRACHTGEVER
Heijmans Vastgoed
PAGE
Omgevingsvergunning
OMSCHRIJVING
Verkooptekening B043

GETEKEND DATUM
THE 03-06-2025
GEWILZIGD DATUM
AFMETING SCHAA
1 : 50
G107197

VK-B043