





Bouwblok:8
Bouwnummer: 044
Module type - positie: L - rechts

Voorgevel

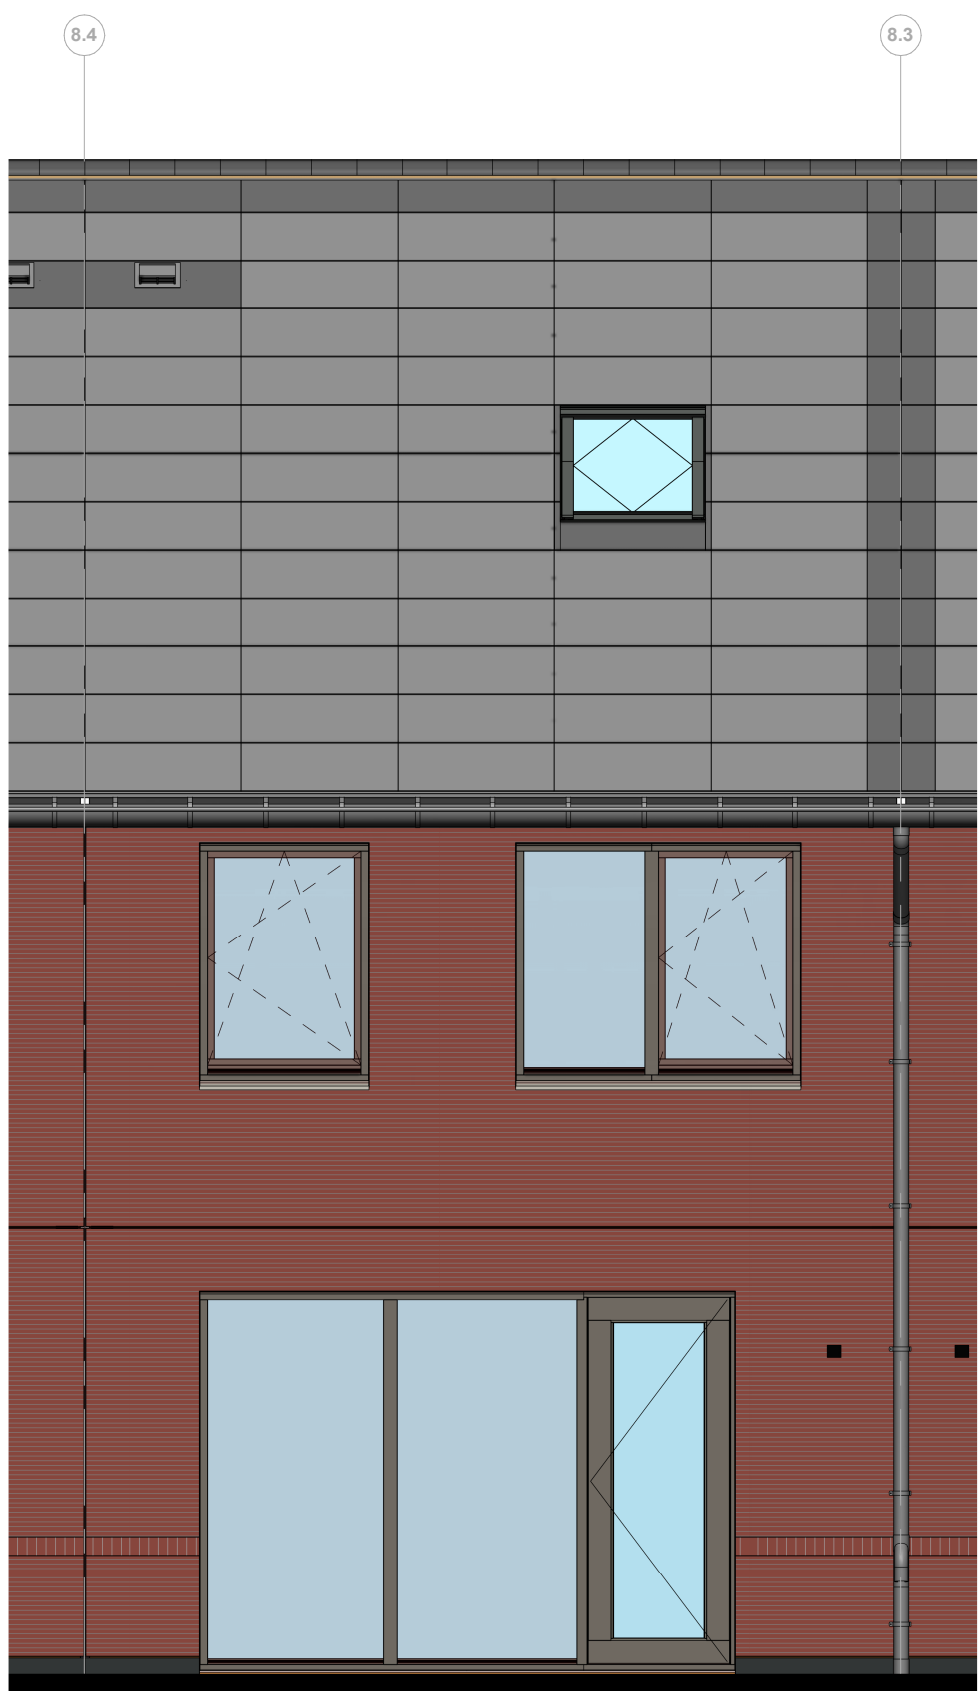


Bouwblok:8
Bouwnummer: 044
Module type - positie: L - rechts

Achtergevel

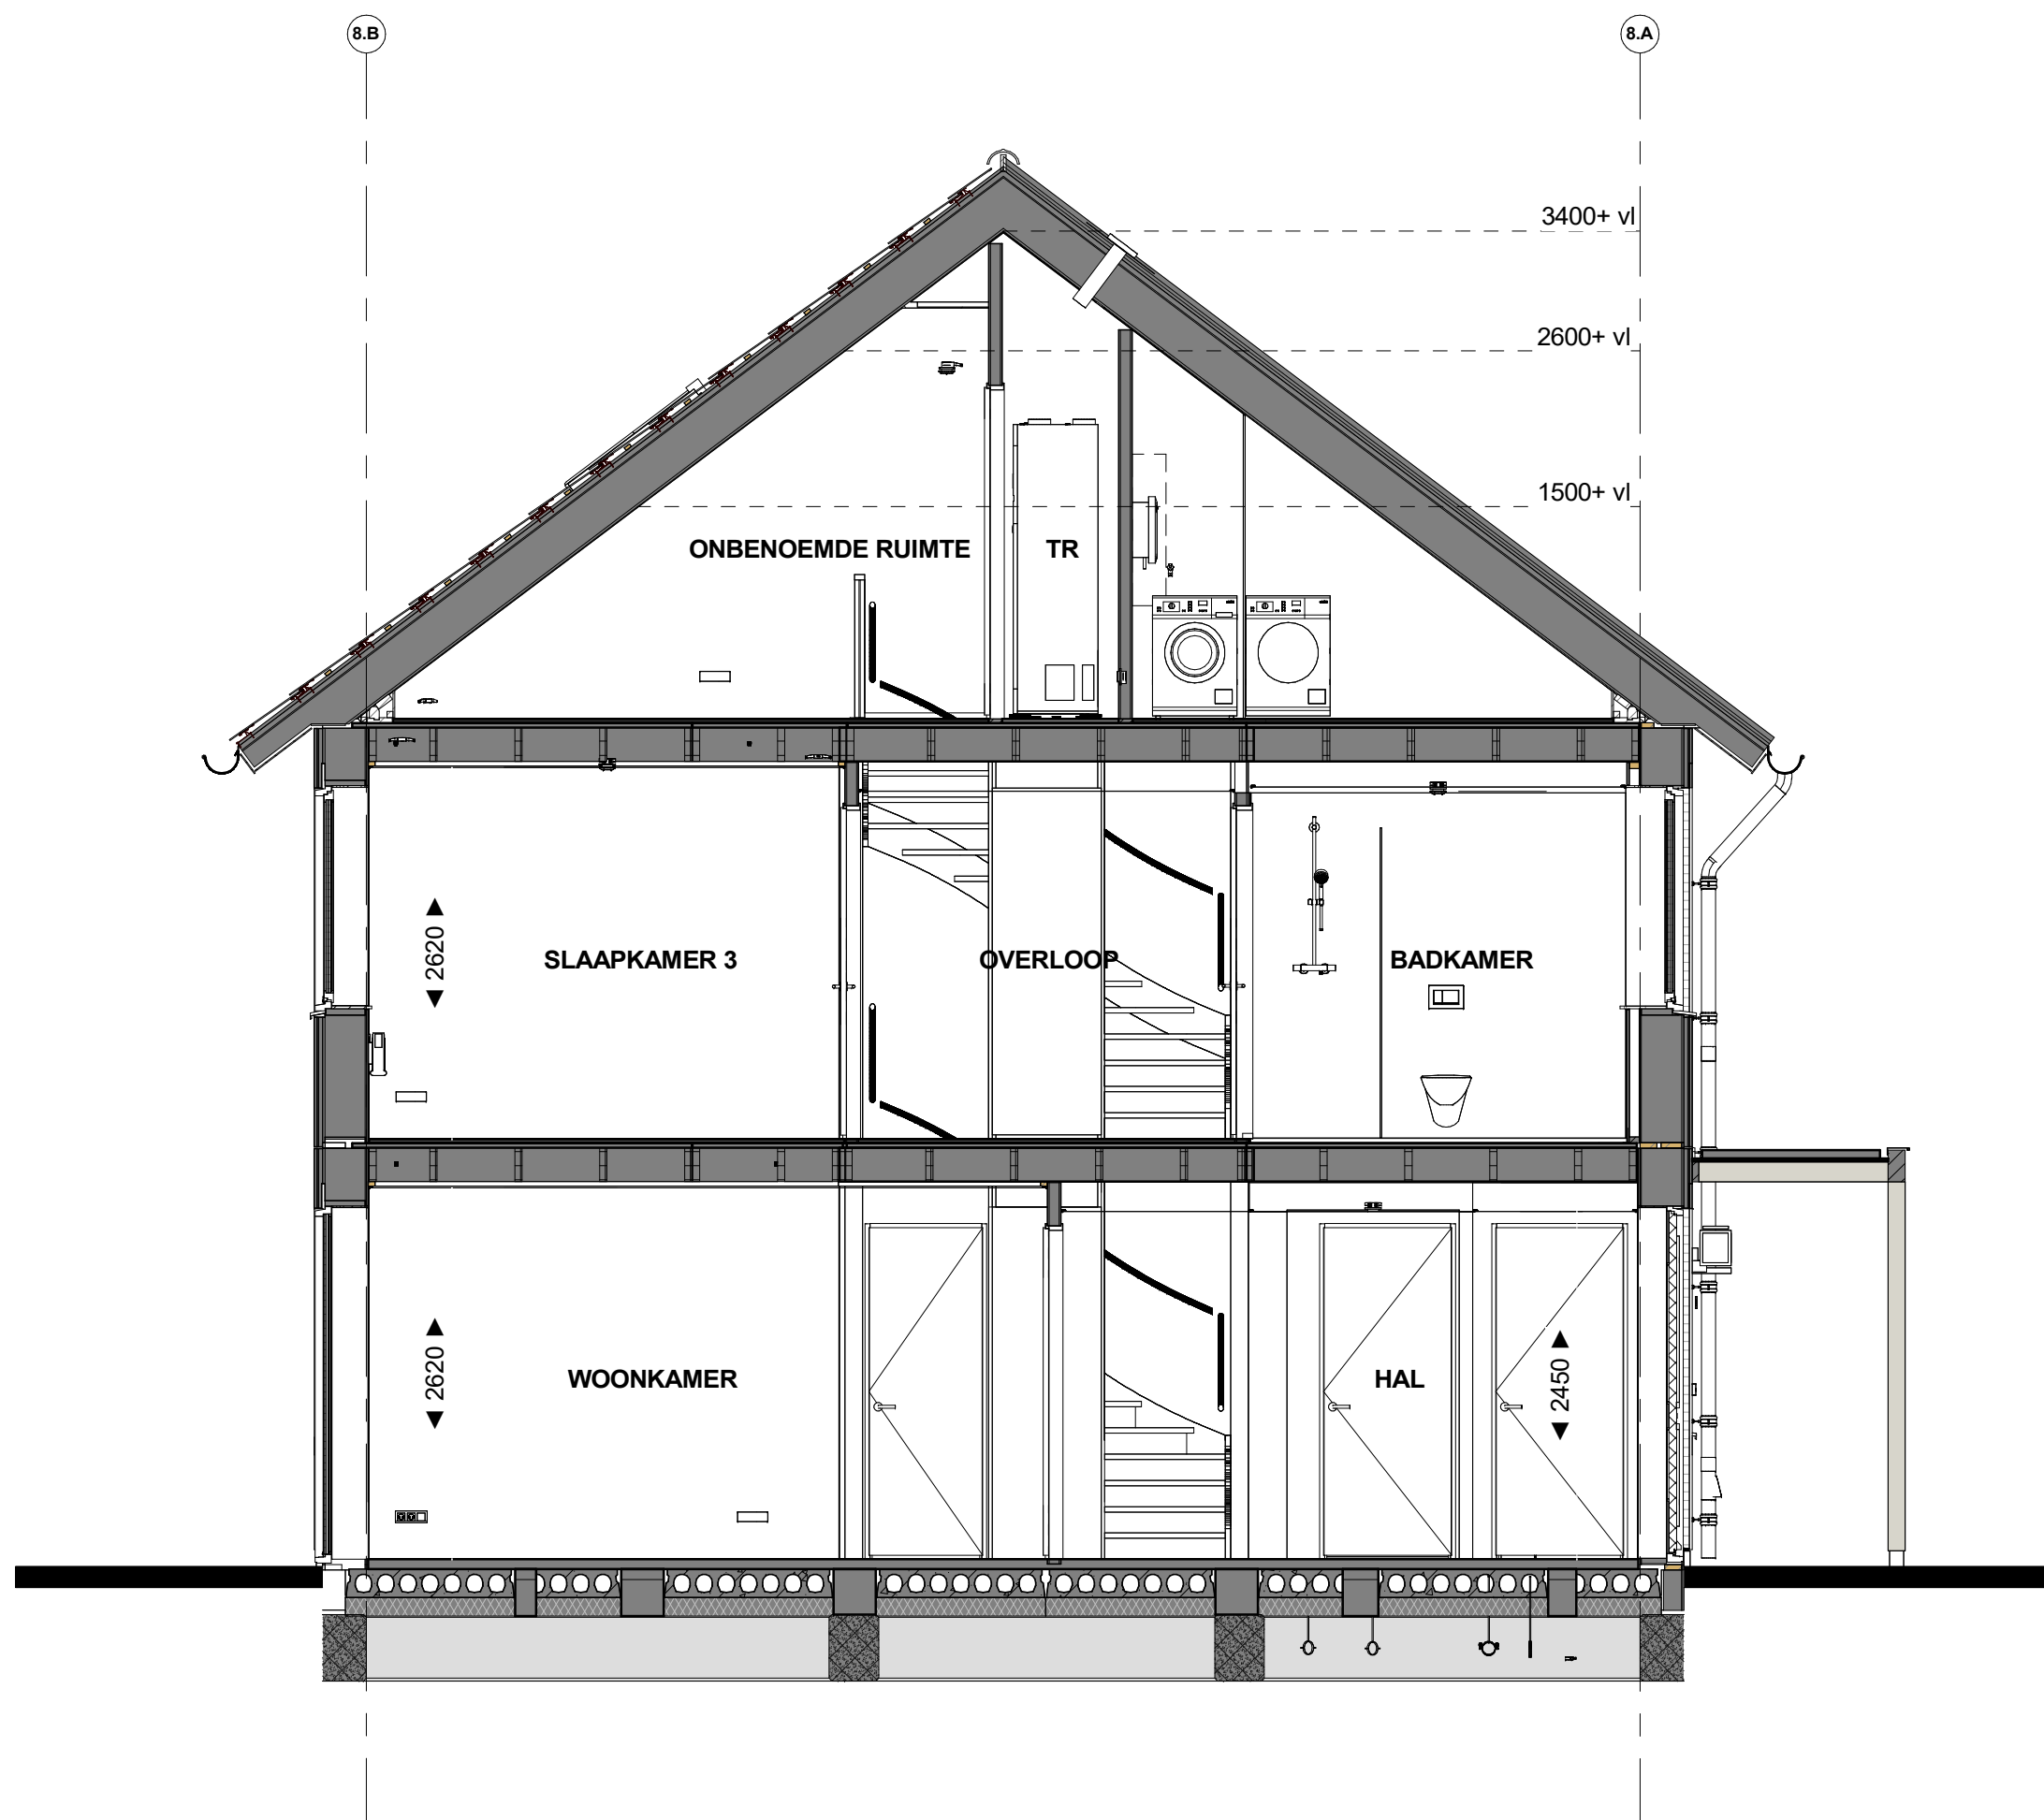


Doorsnede B44

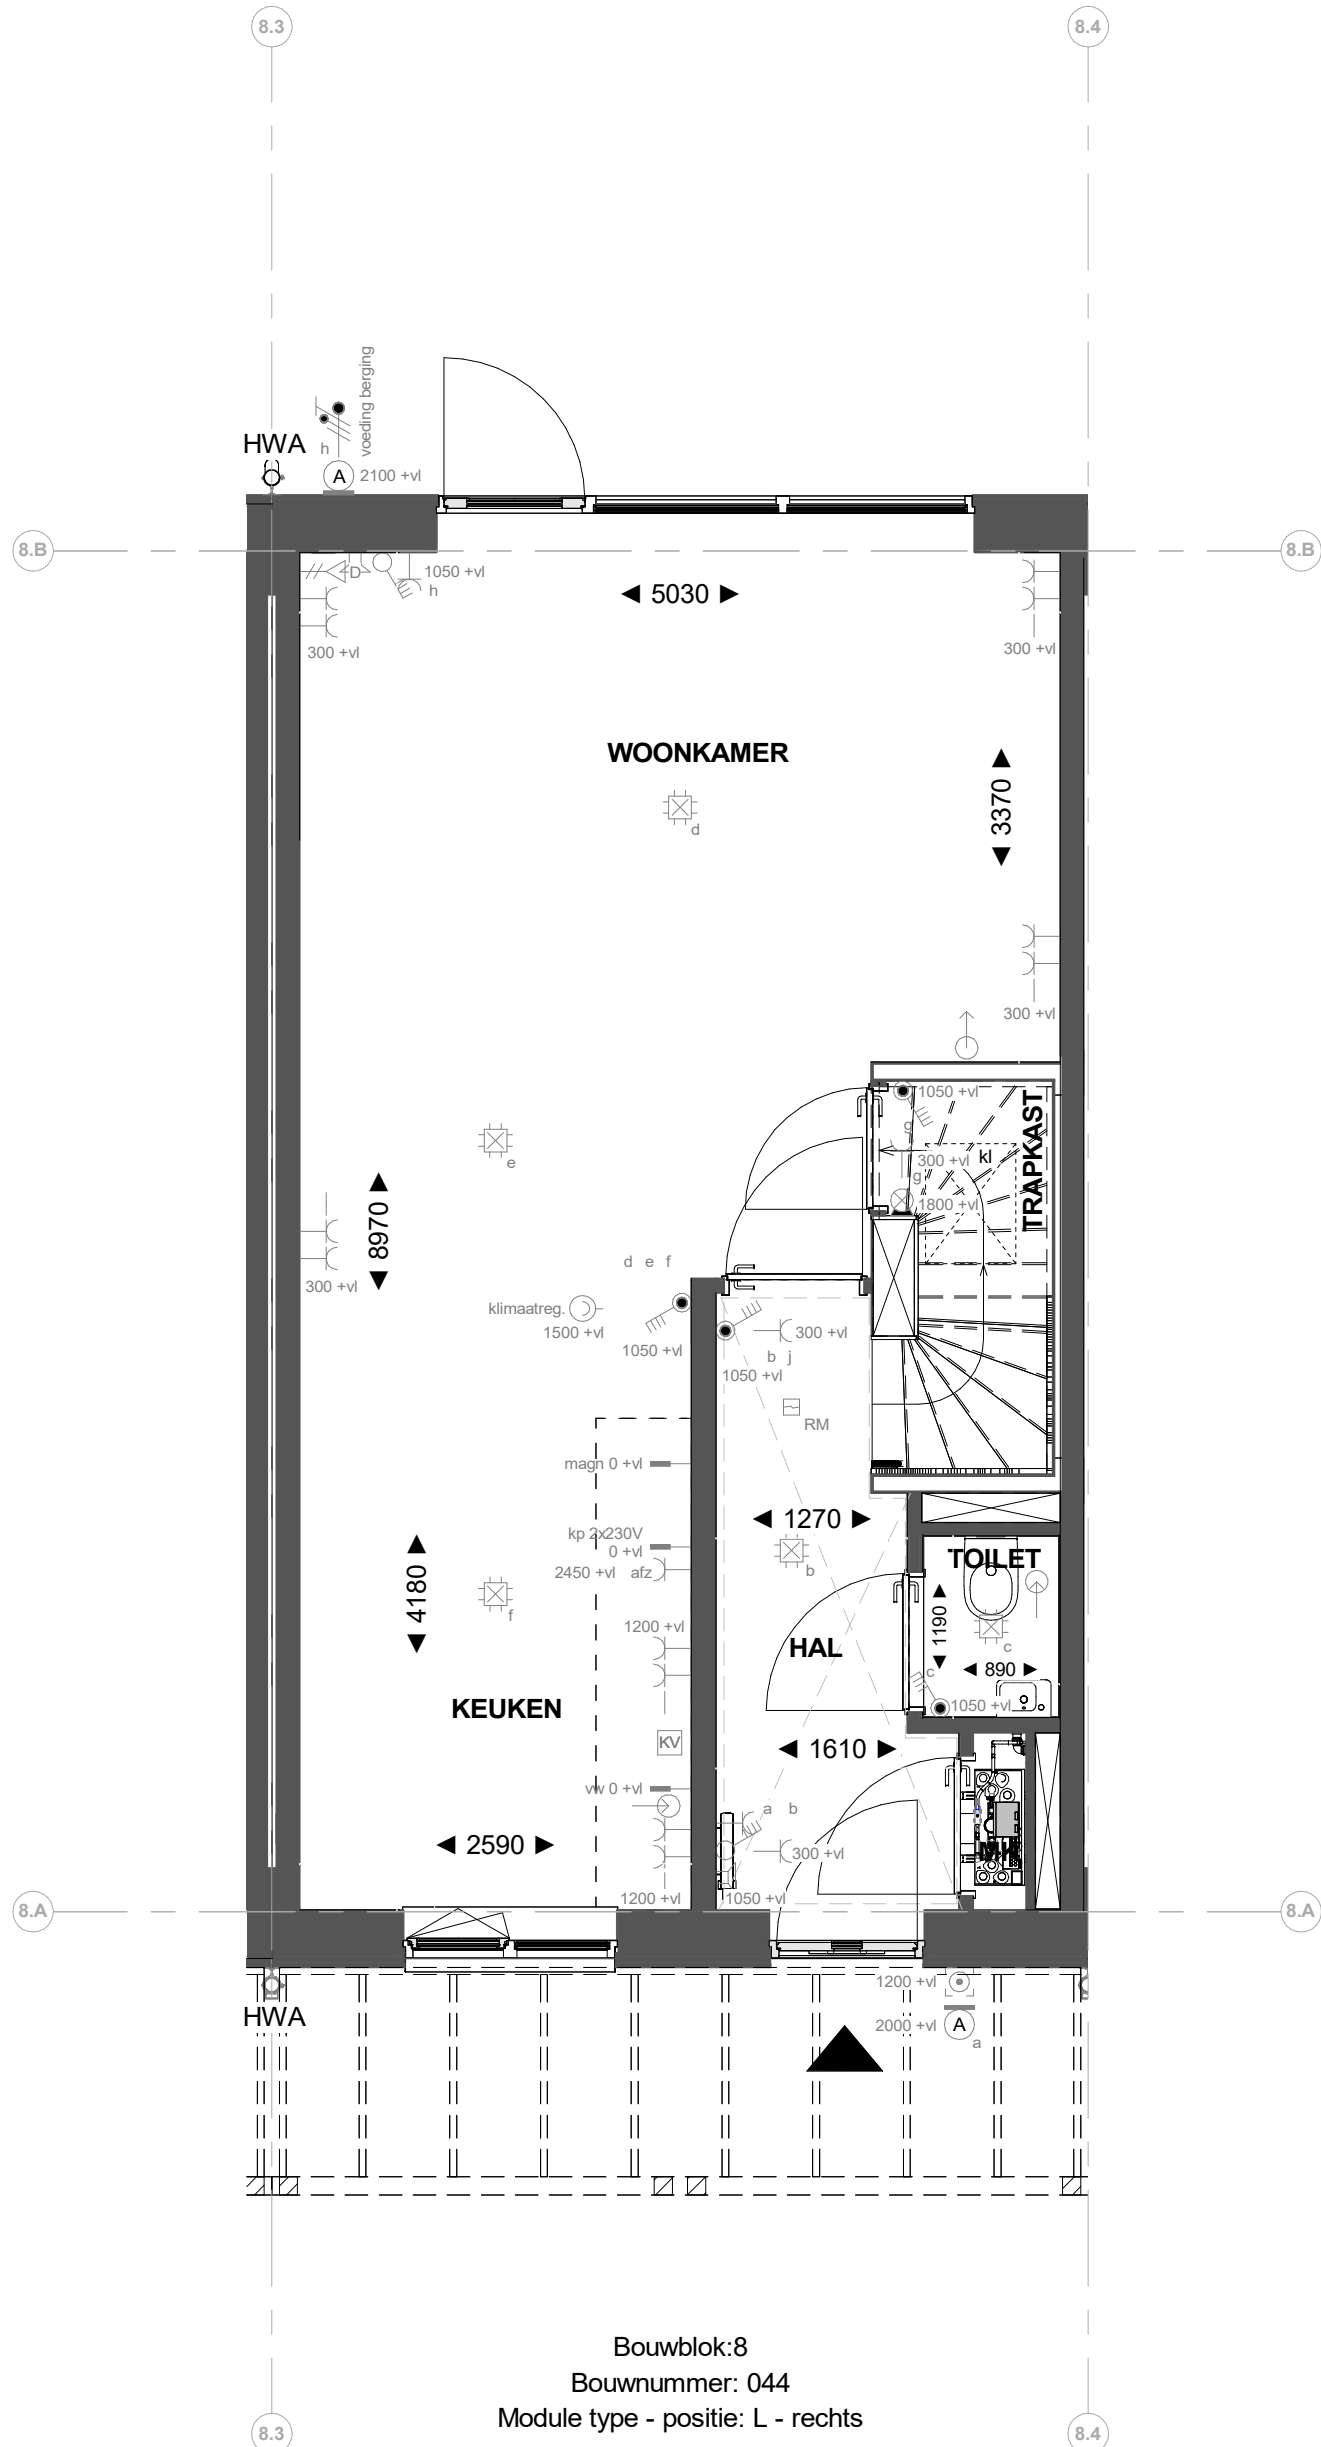


Bouwblok:8
Bouwnummer: 044
Module type - positie: L - rechts

Begane grond

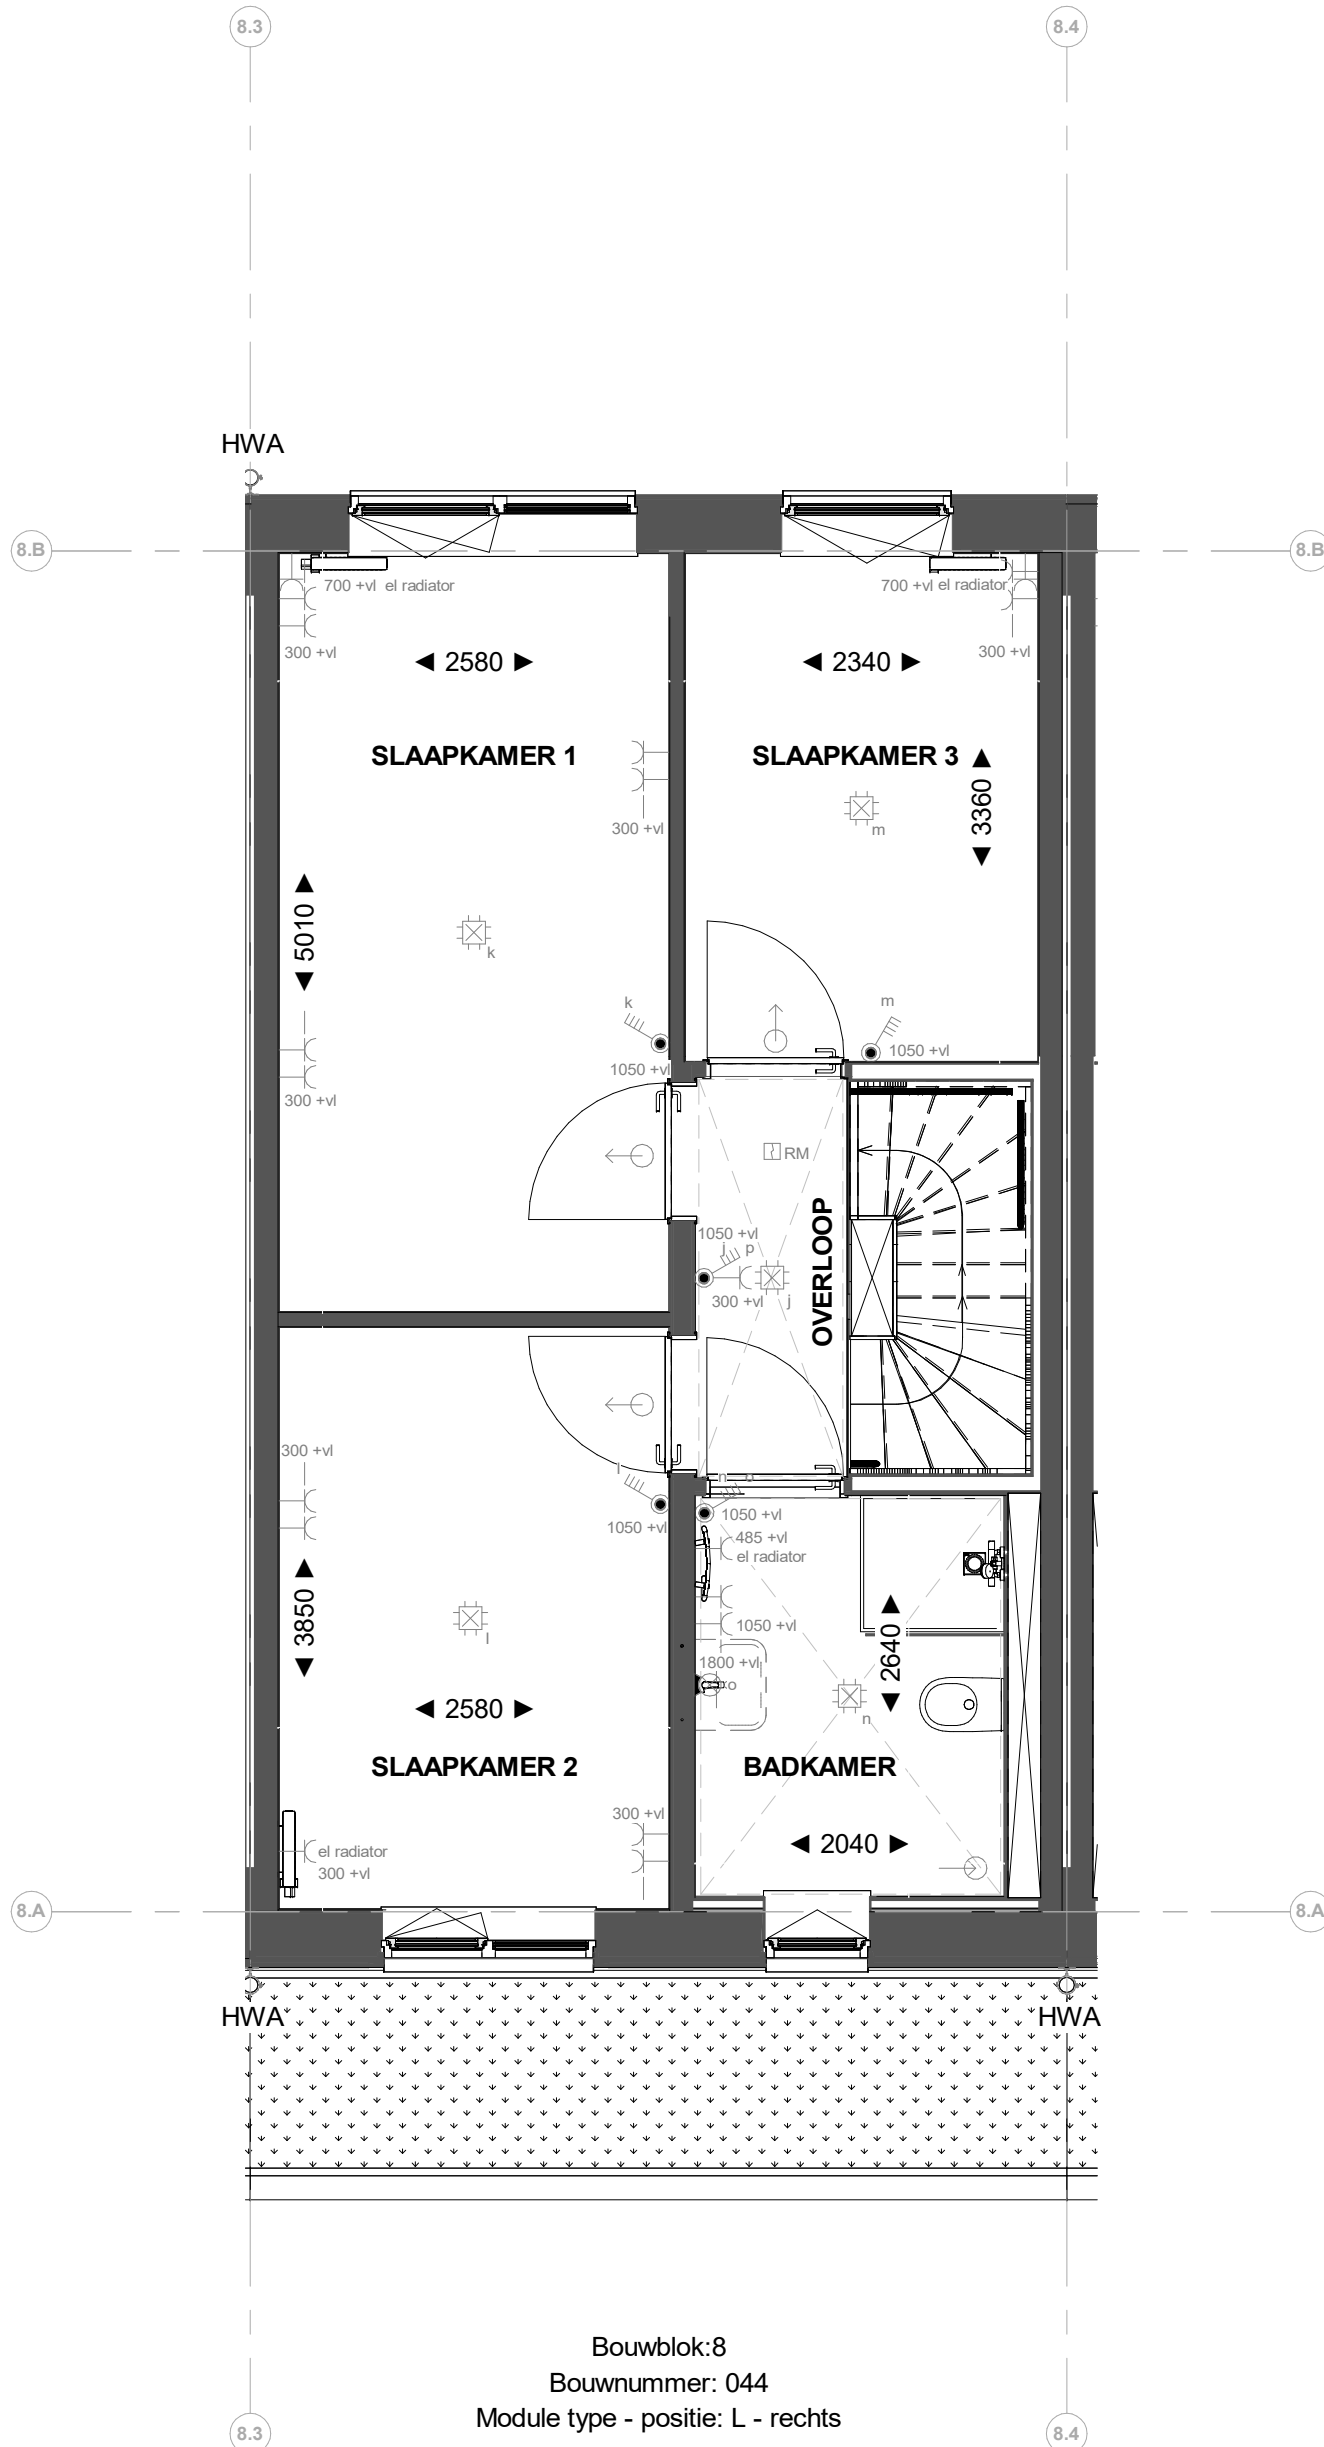


Bouwblok:8
Bouwnummer: 044
Module type - positie: L - rechts

1e verdieping

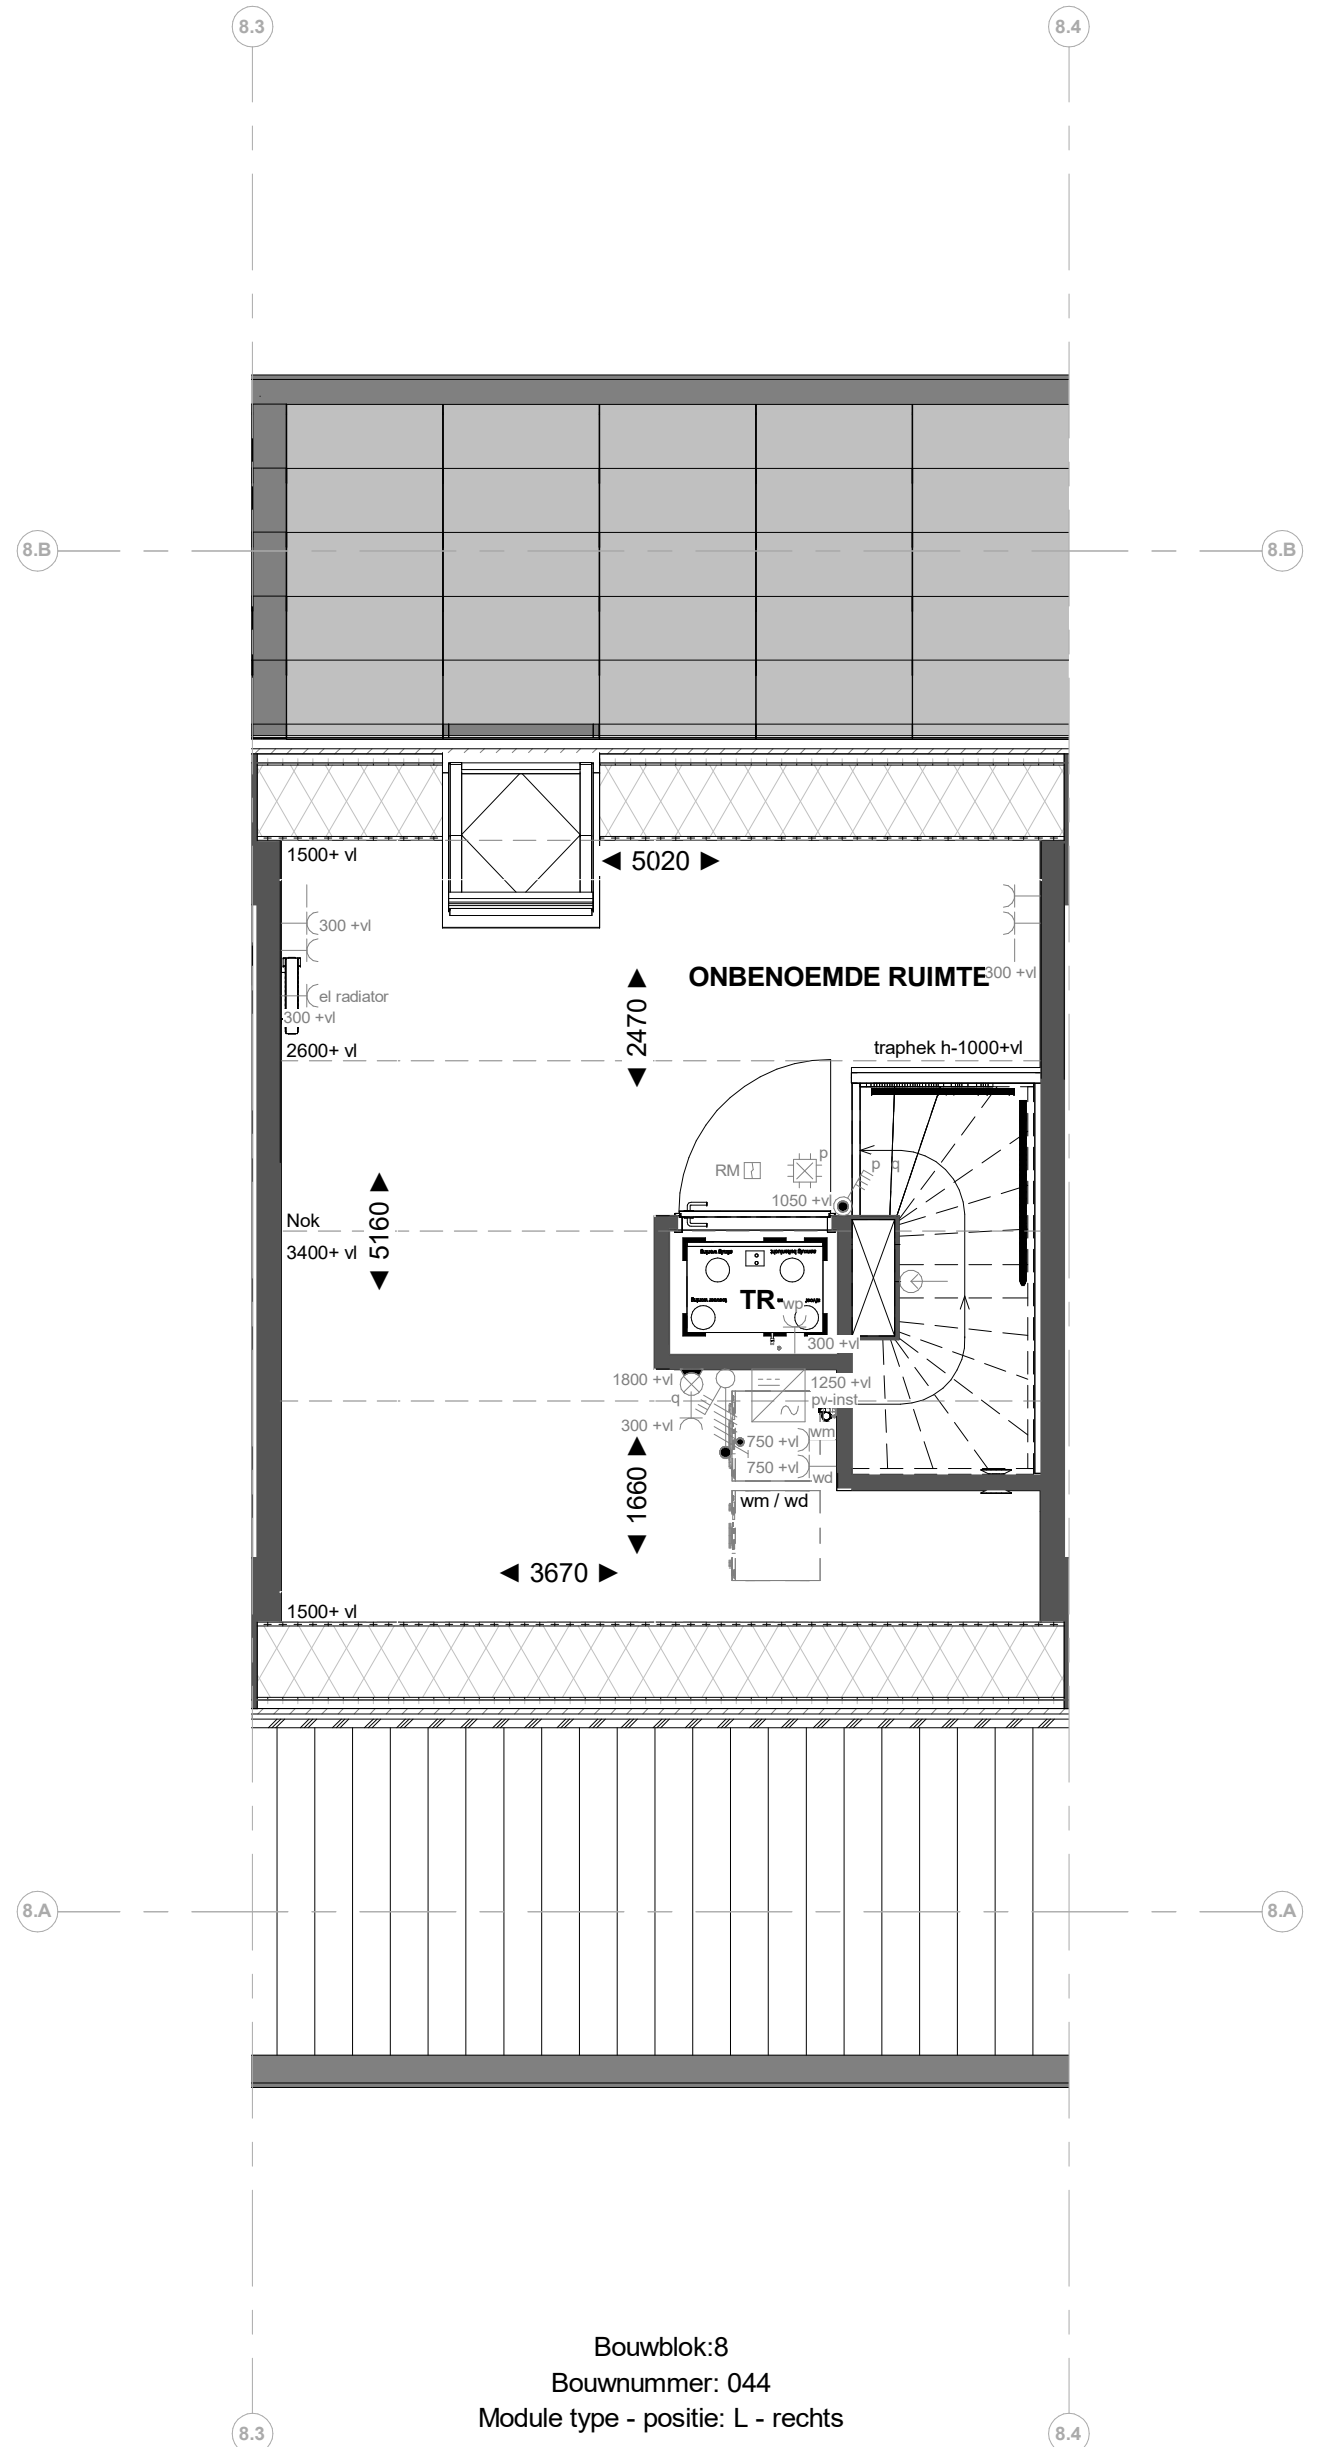

Bouwblok:8
Bouwnummer: 044
Module type - positie: L - rechts

2e verdieping

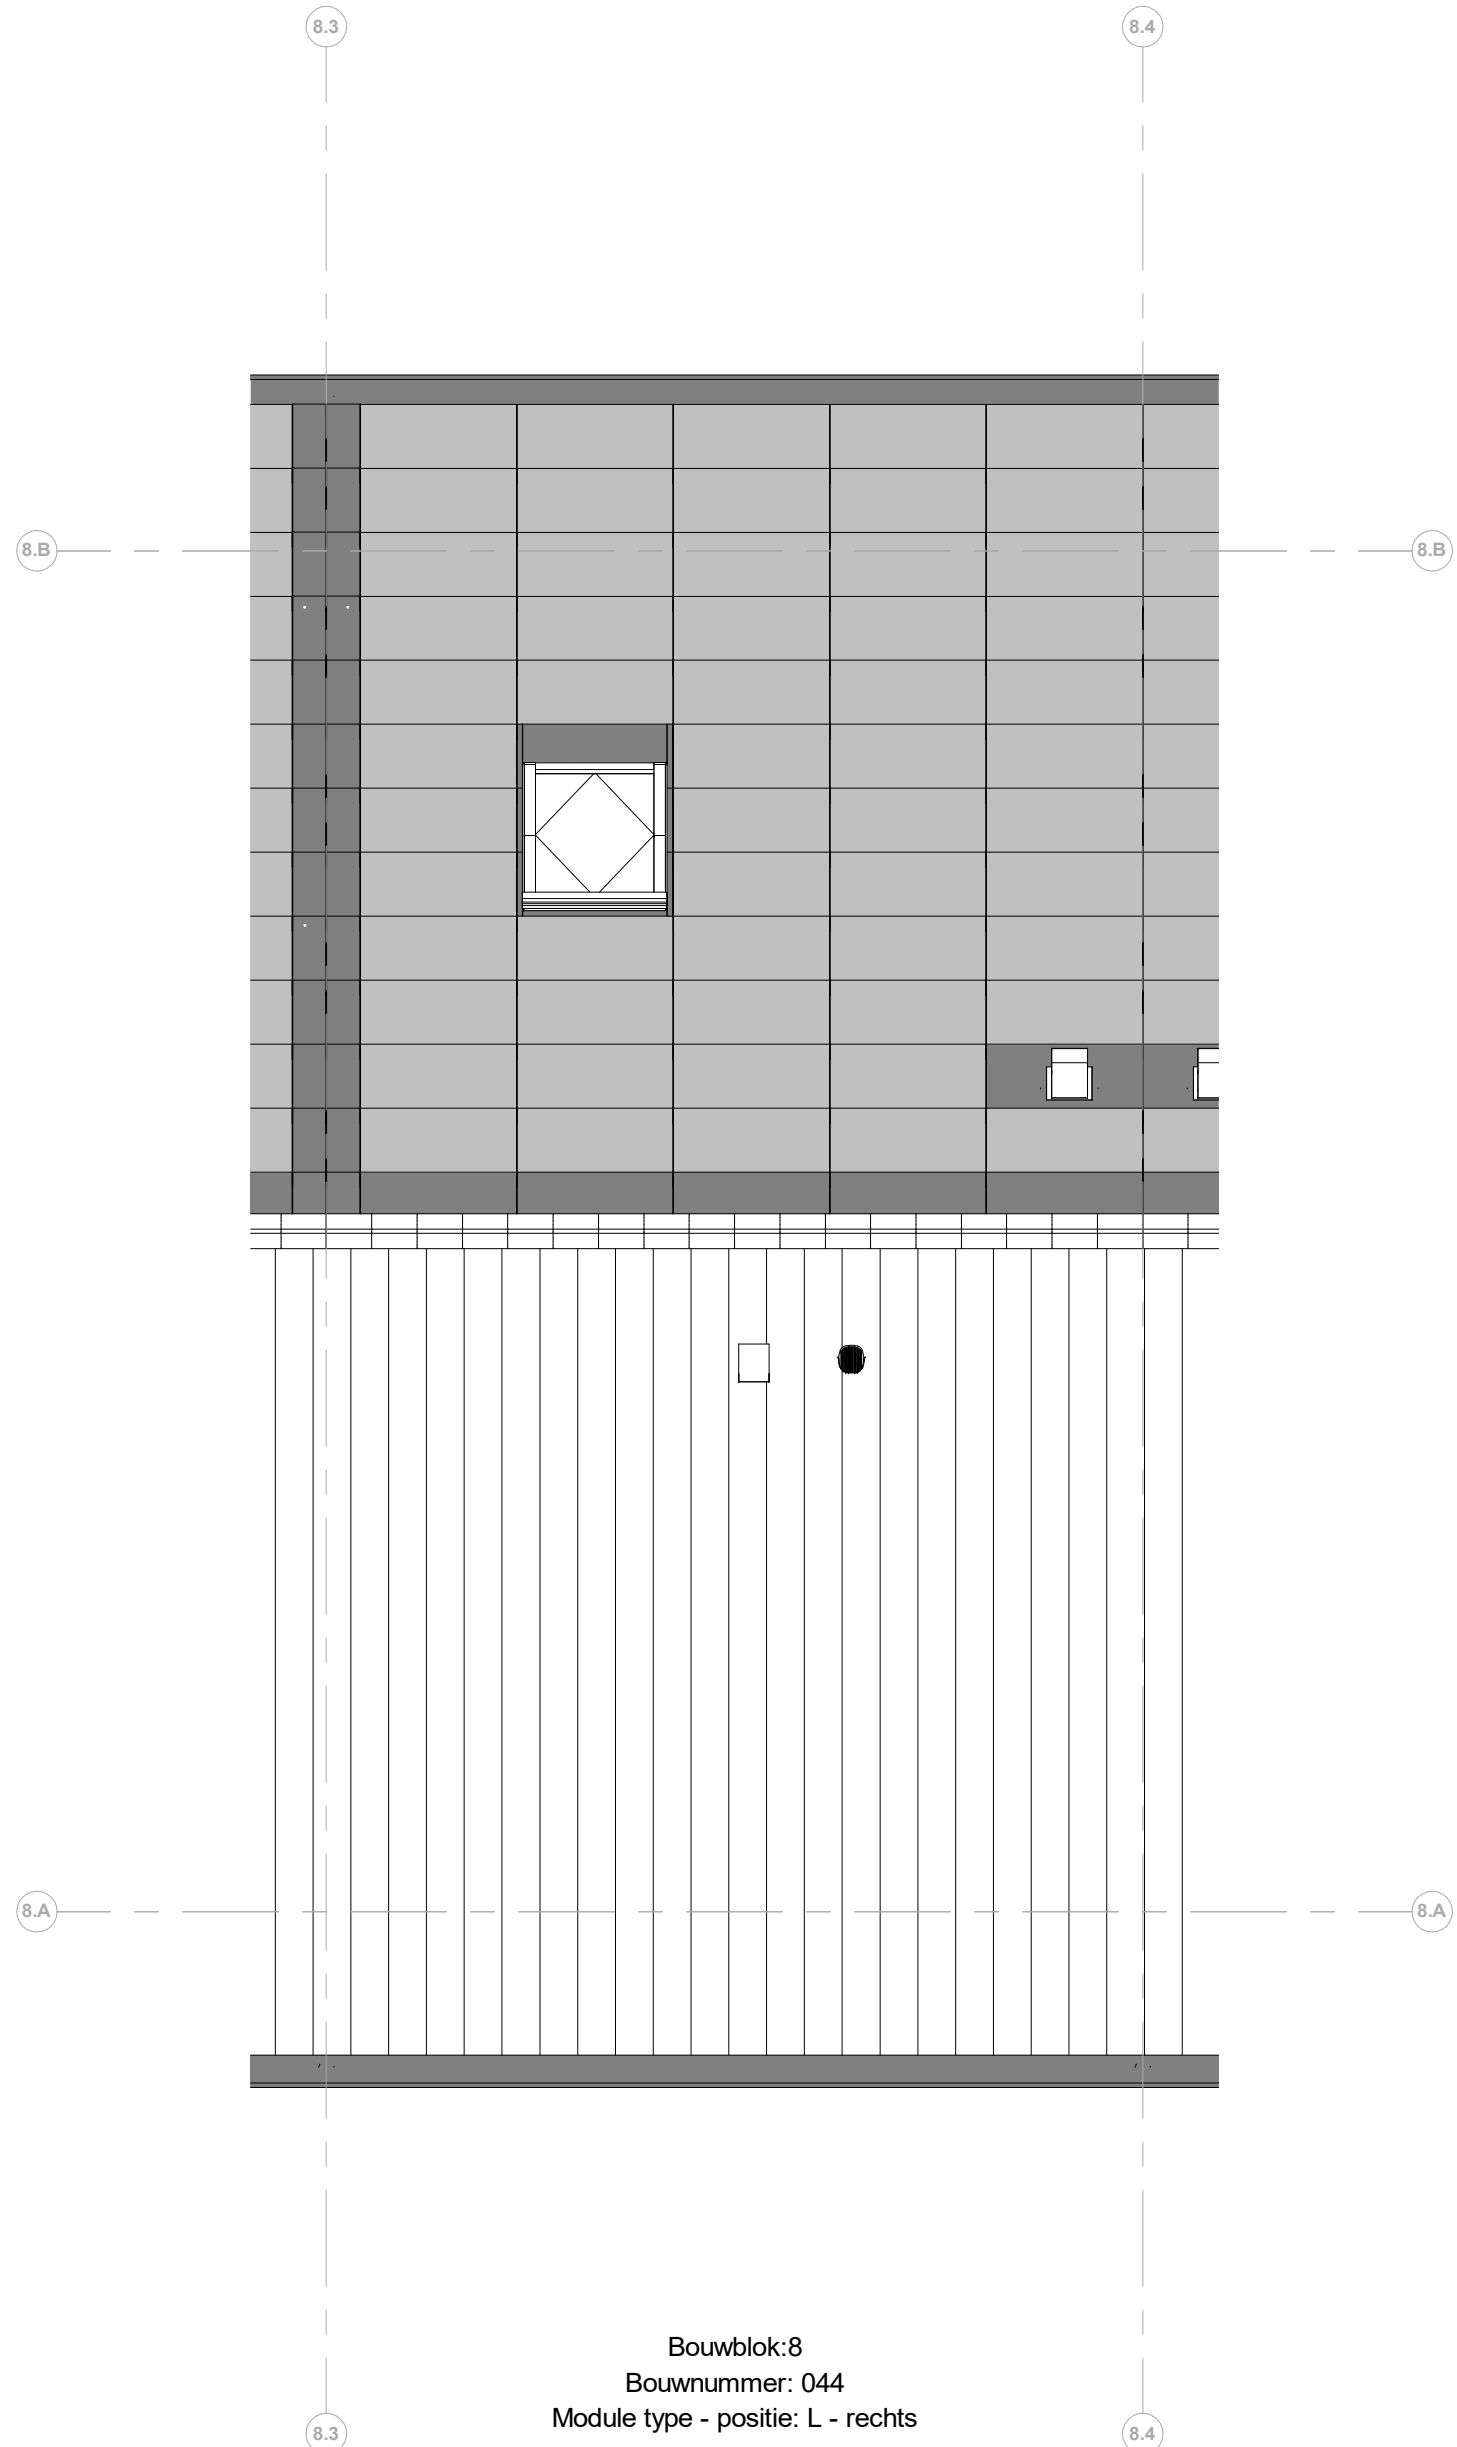

Bouwblok:8
Bouwnummer: 044
Module type - positie: L - rechts

Dakaanzicht

Renvooi installaties

- Armatuur aansluiting aan buiterijpe woning, op wand, incl. armatuur
- Aansluitpunt t/m armatuur op wand
- Aansluitpunt t/m verlichting
- Drainage sleuf
- Rookmelder, optisch op lichtnet conform NEN 2555
- Klimaatregelaar
- Pulschakelaar, 4-euclid
- Pulschakelaar, 4-euclid uitgerust met verplaatsbare schakelaar
- Wandcontactdoos 1-euclid t/m daling van de spanning
- Wandcontactdoos 1-euclid met beschermingscontact
- Wandcontactdoos 2-euclid met beschermingscontact, waterdicht, verticaal
- Wandcontactdoos 2-euclid met beschermingscontact en blindplaat
- Wandcontactdoos 2-euclid met beschermingscontact en pulsachakelaar 4-euclid
- Wandcontactdoos 2-euclid met beschermingscontact en 2-euclid data-aansluitpunt algemeen
- Wandcontactdoos 2-euclid met beschermingscontact en bedrade voorziening voor 2-euclid data-aansluitpunt, niet afgezonderd
- Buzzer t/m deurbelgnaai en pulsachakelaar 4-euclid en wandcontactdoos 1-euclid met beschermingscontact
- Bedrade voorziening keukenapparaat
- Centrale t/m afvoerleiding
- Verdeeldraining
- Centrale afdichting
- Hoofdaansluiting in meterkast
- Aansluitpunt 1 fase, nul en beschermingscontact
- Aansluitpunt 3 fase, nul en beschermingscontact met verplaatsbare t/m poort
- Omvormer PV-installatie
- Optische elektrische radiator
- Inbouwinstallatie
- Afzuiginstallatie
- Buiterkran
- Schietput

Renvooi Bouwkundig

- kapconstructie
- verlaagd plafond 2450 + v.l.
- doucheloek
- fontein
- wastafel
- WM = opbergbare wasmachine
- WCV = opbergbare wasvoering
- HWA
- Heidekrautvloer
- Mossium dak
- X-mod paneel
- X-mod paneel
- Entree symbool
- Kuipdik

*Maatvoering op de tweede verdieping onder het
echte dak, is gemeten vanaf 1000+ v.l.

heijmans

PROJECT
45 woningen - Appelpaard te Hellevoetsluis
OPDRACHTGEVER
Heijmans Vastgoed
PAGE
Omgevingsvergunning
OMSCHRIJVING
Verkooptekening B044

GETEKEND DATUM
THE 03-06-2025

GEWILZIGD DATUM
AFMETING SCHAAFL
1:50

G107197

VK-B044