



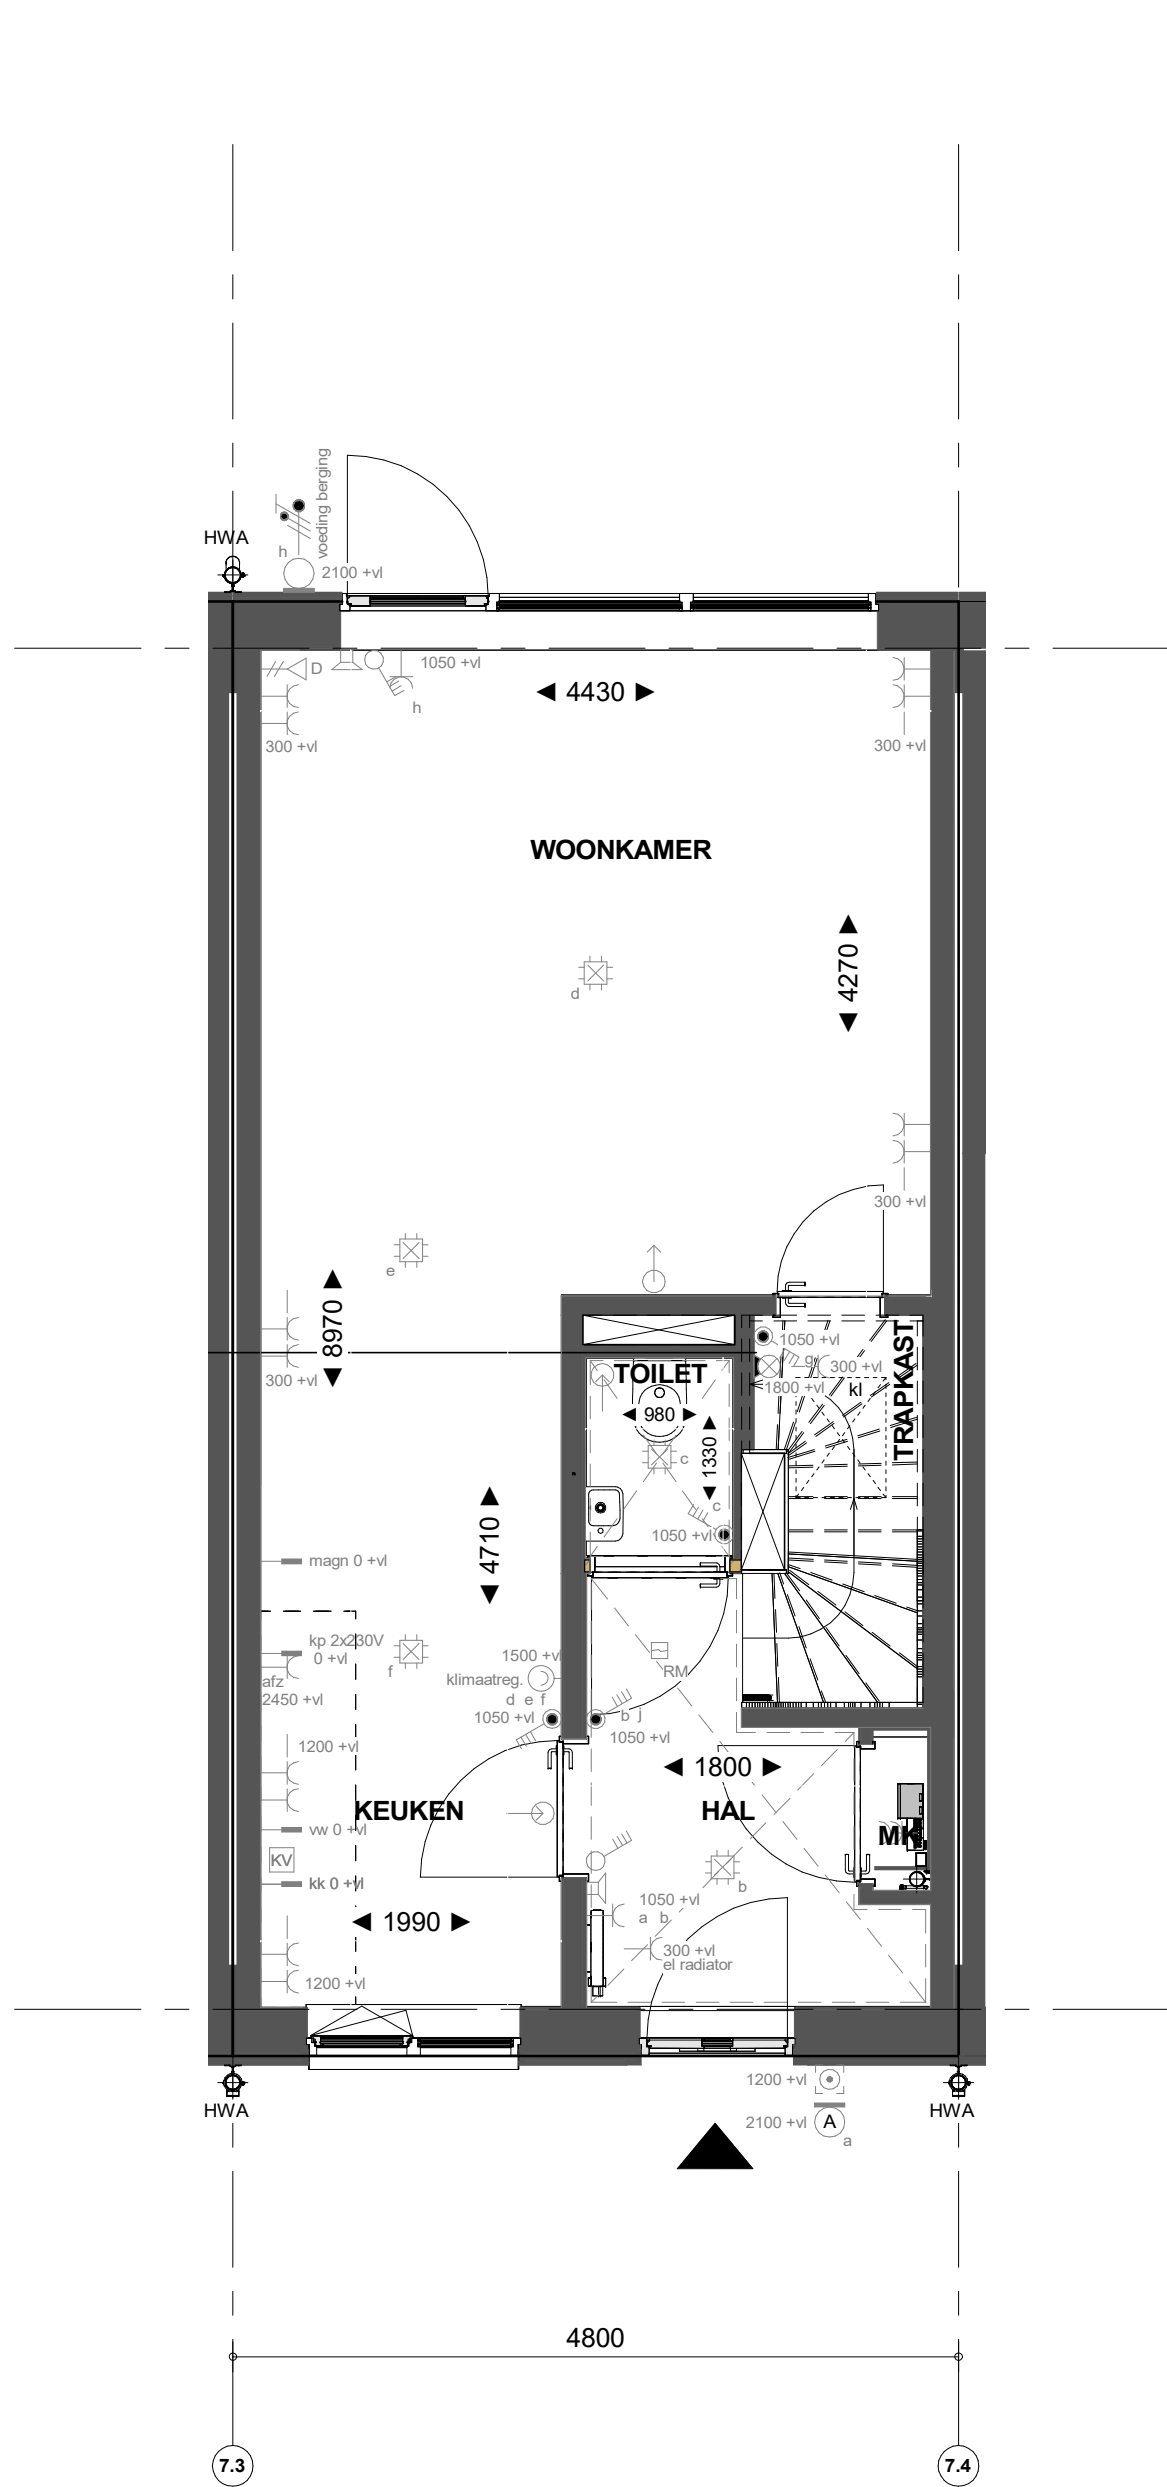


H-PL0001 Basis

Begane grond

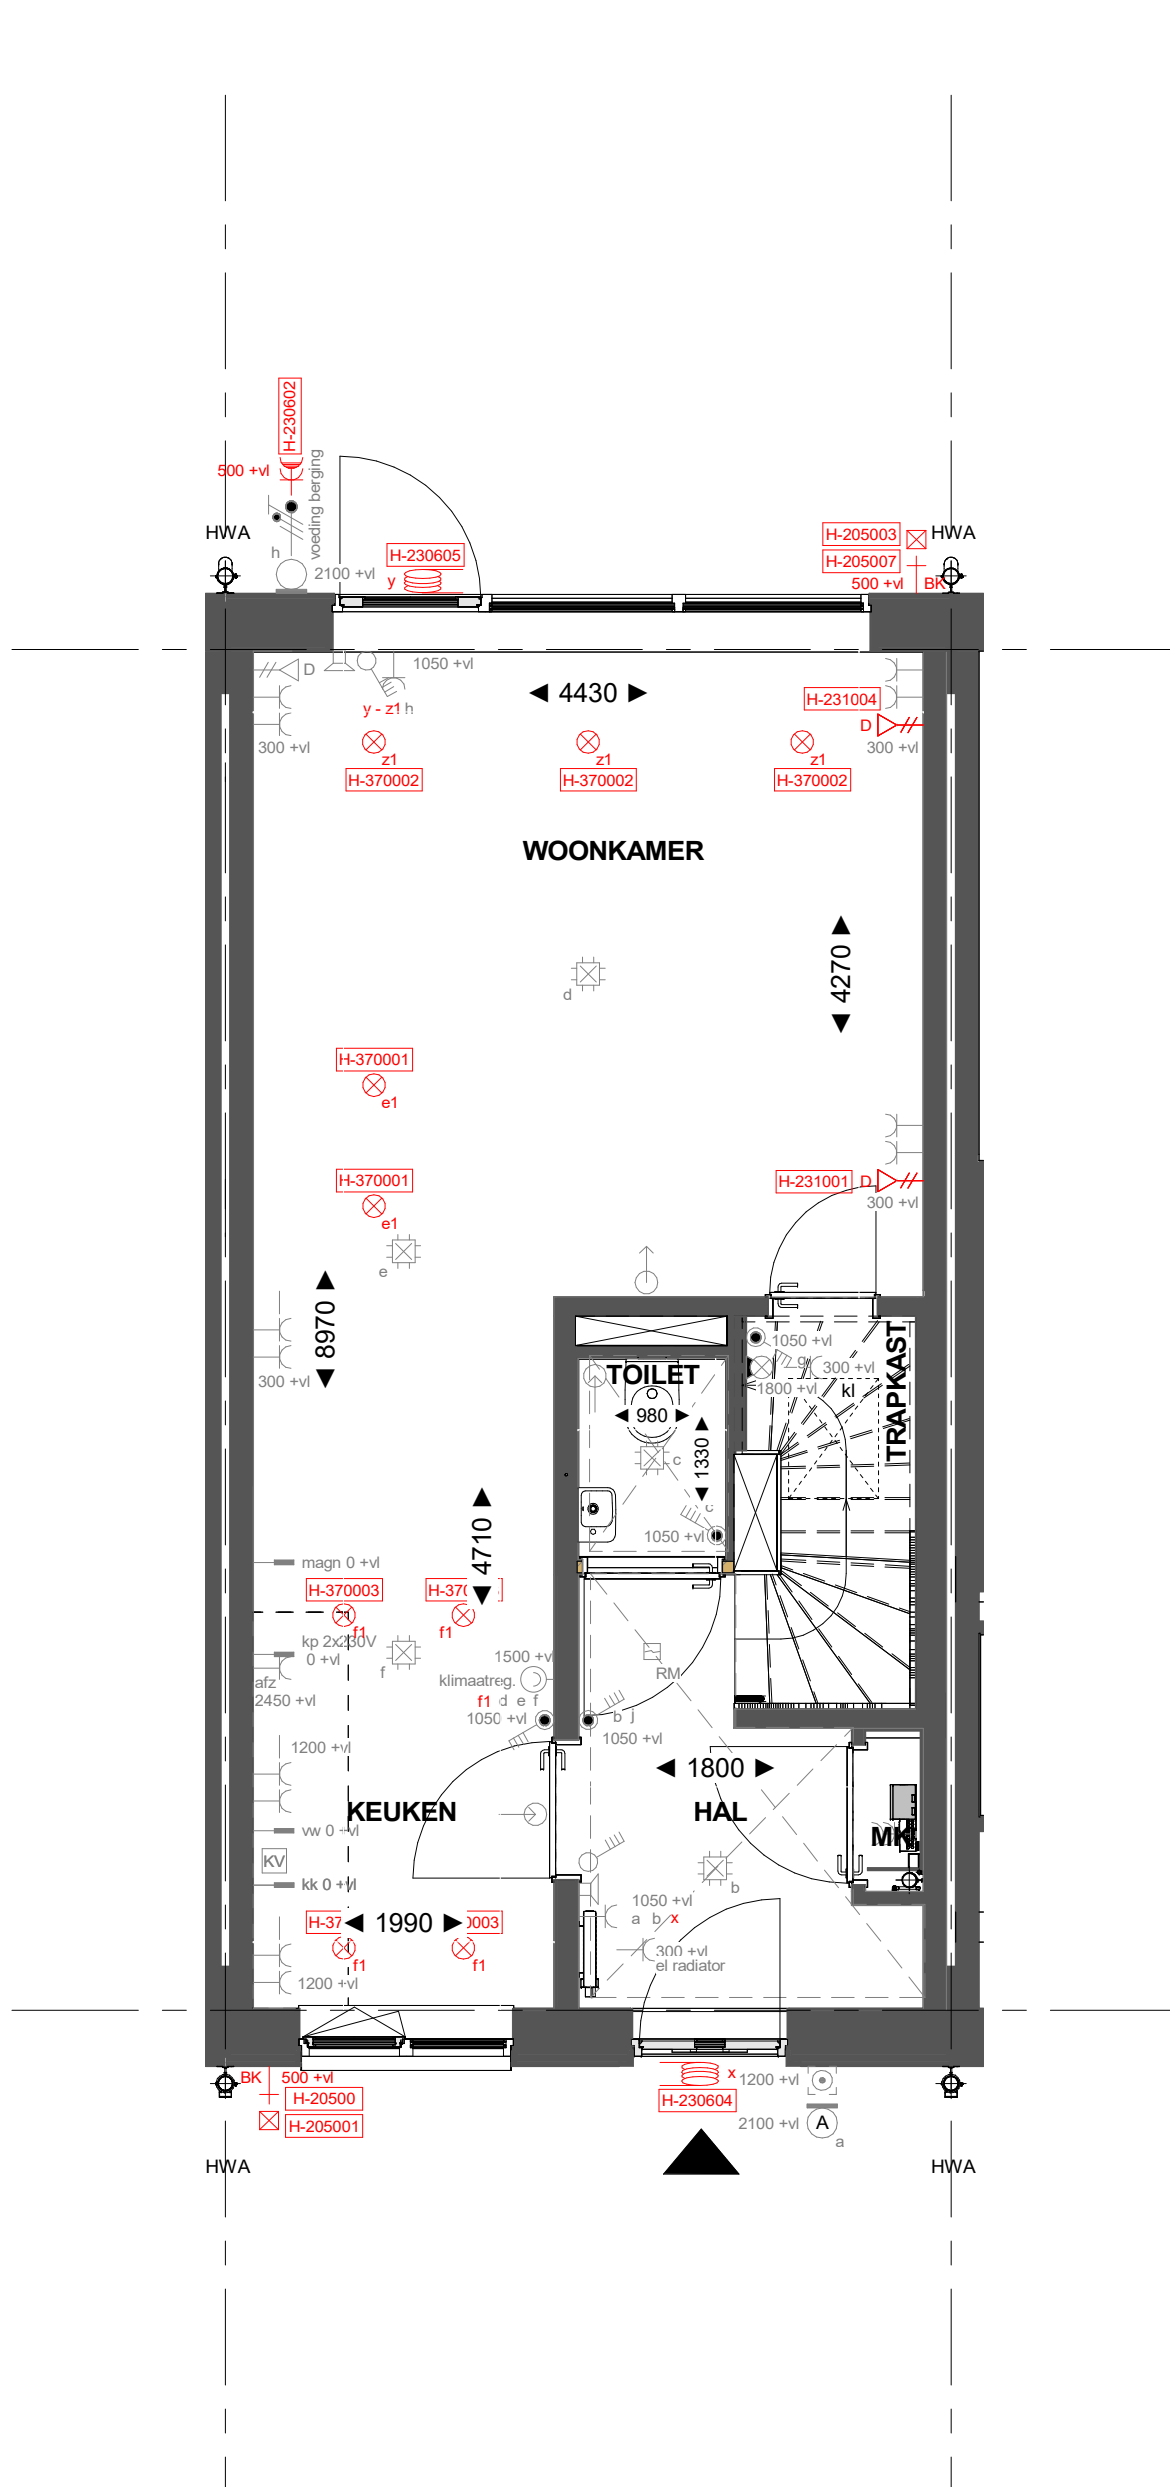


H-PL0001 Basis

Begane grond

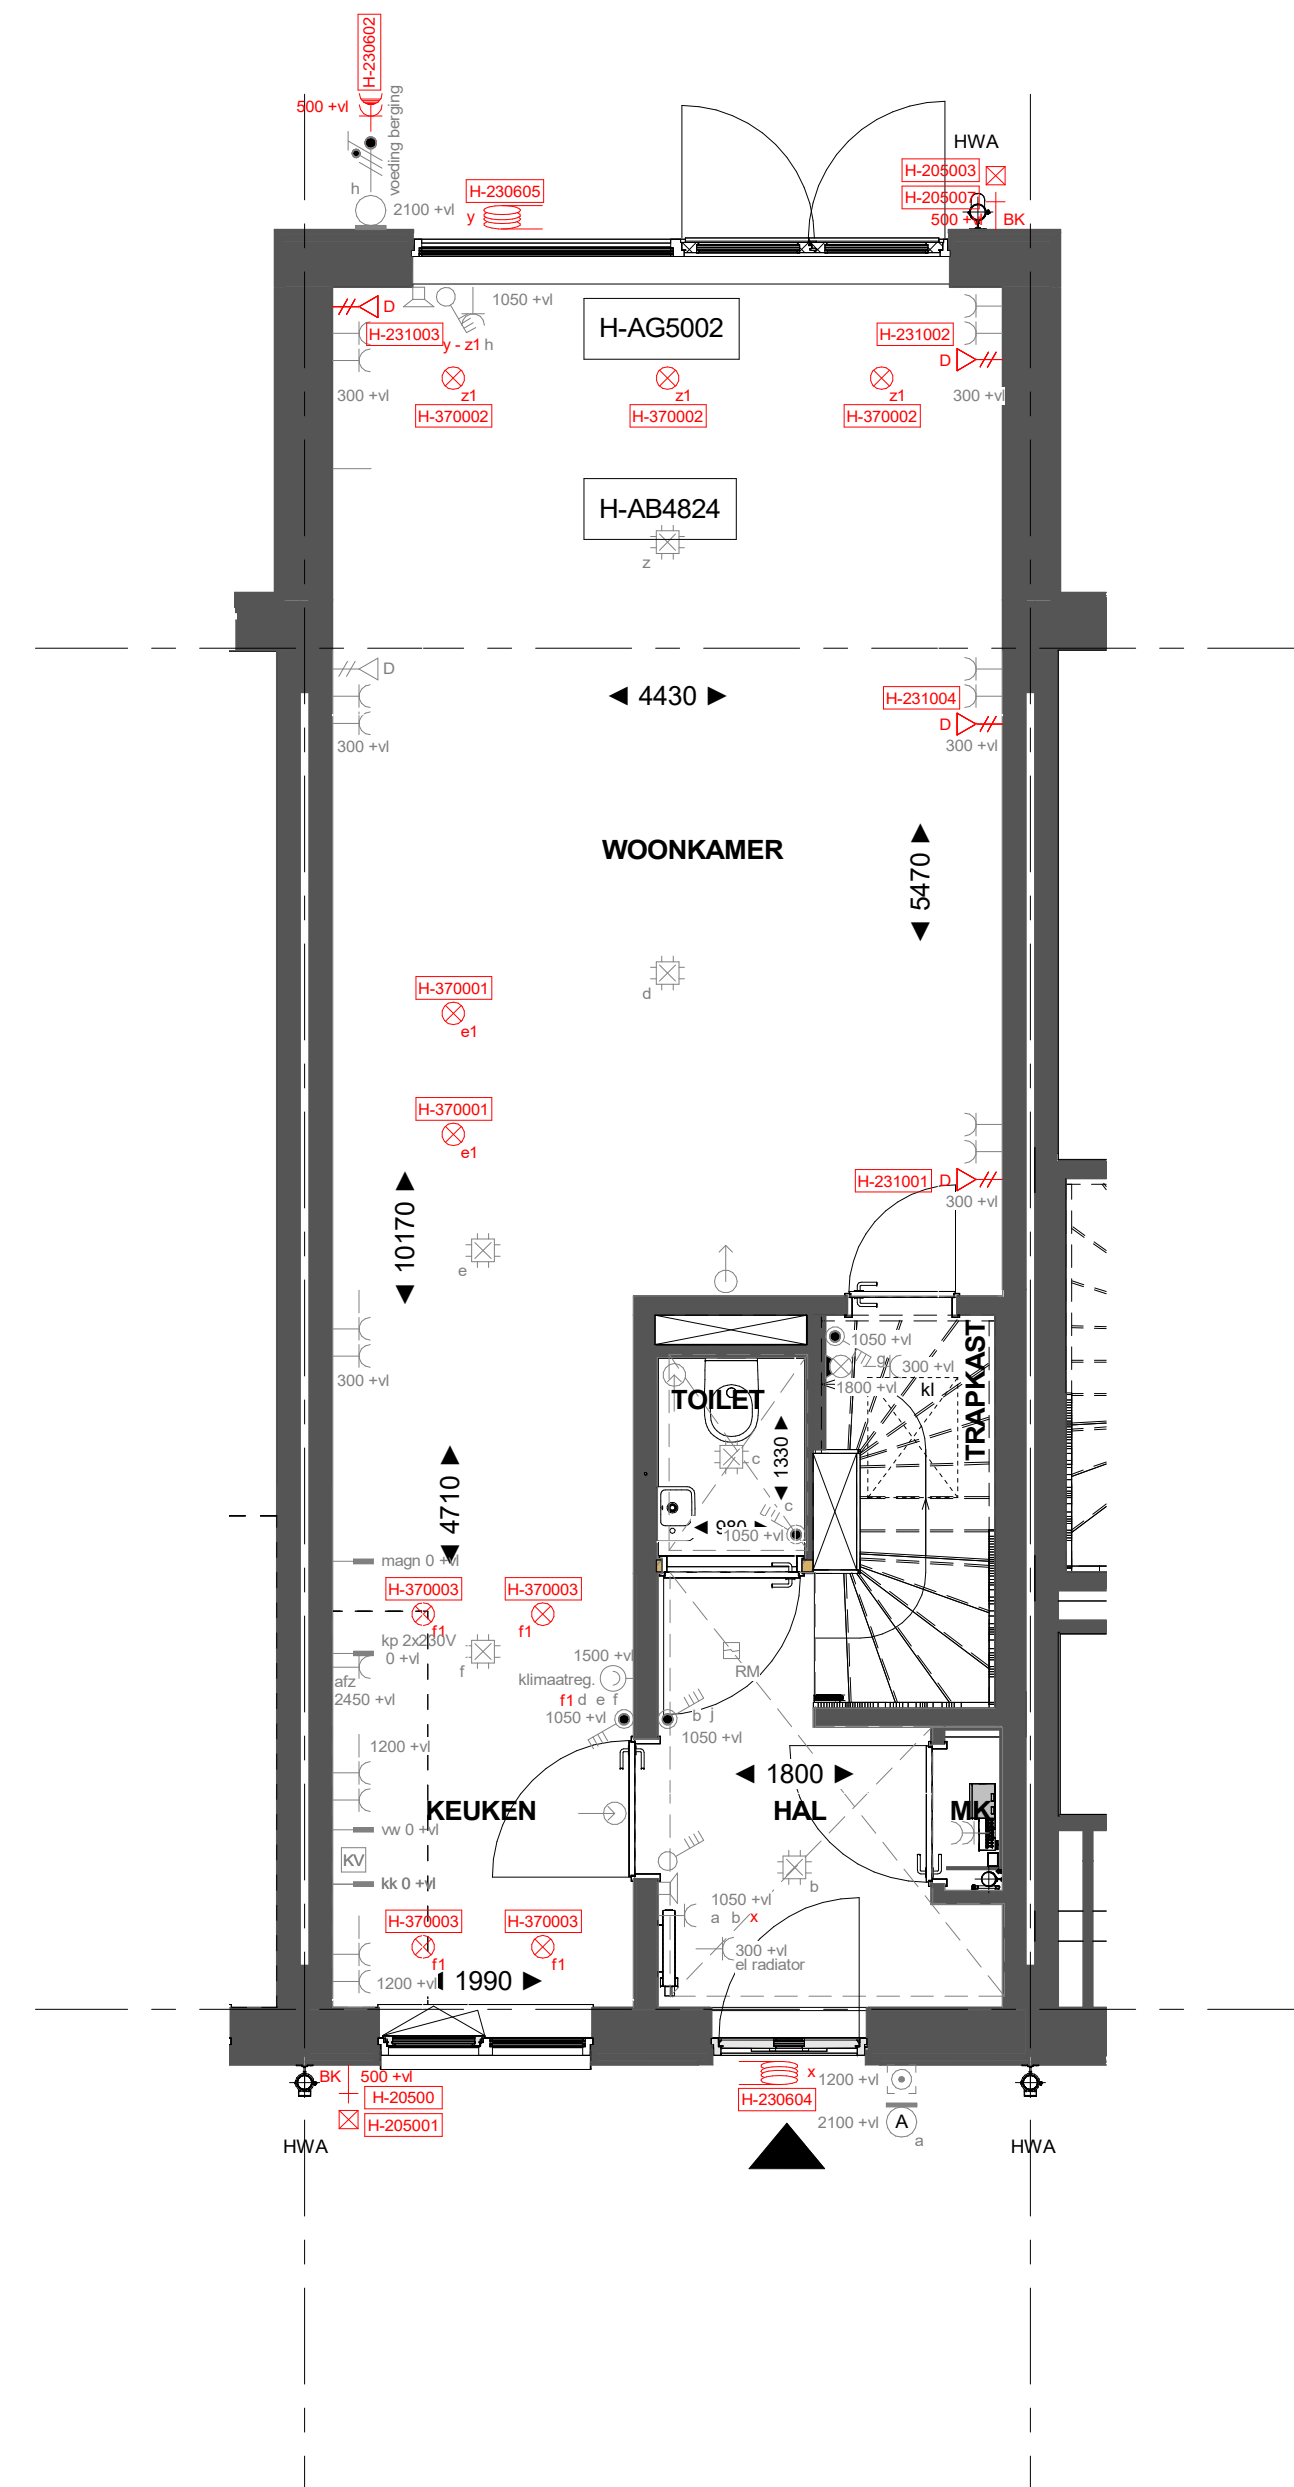


H-AB4824 Aanbouw aan de achterzijde, over de volledige breedte, lang 2400mm
H-AG5002 Achtergevel voorzien van dubbele openslaande deuren en 1 zijlicht

Begane grond

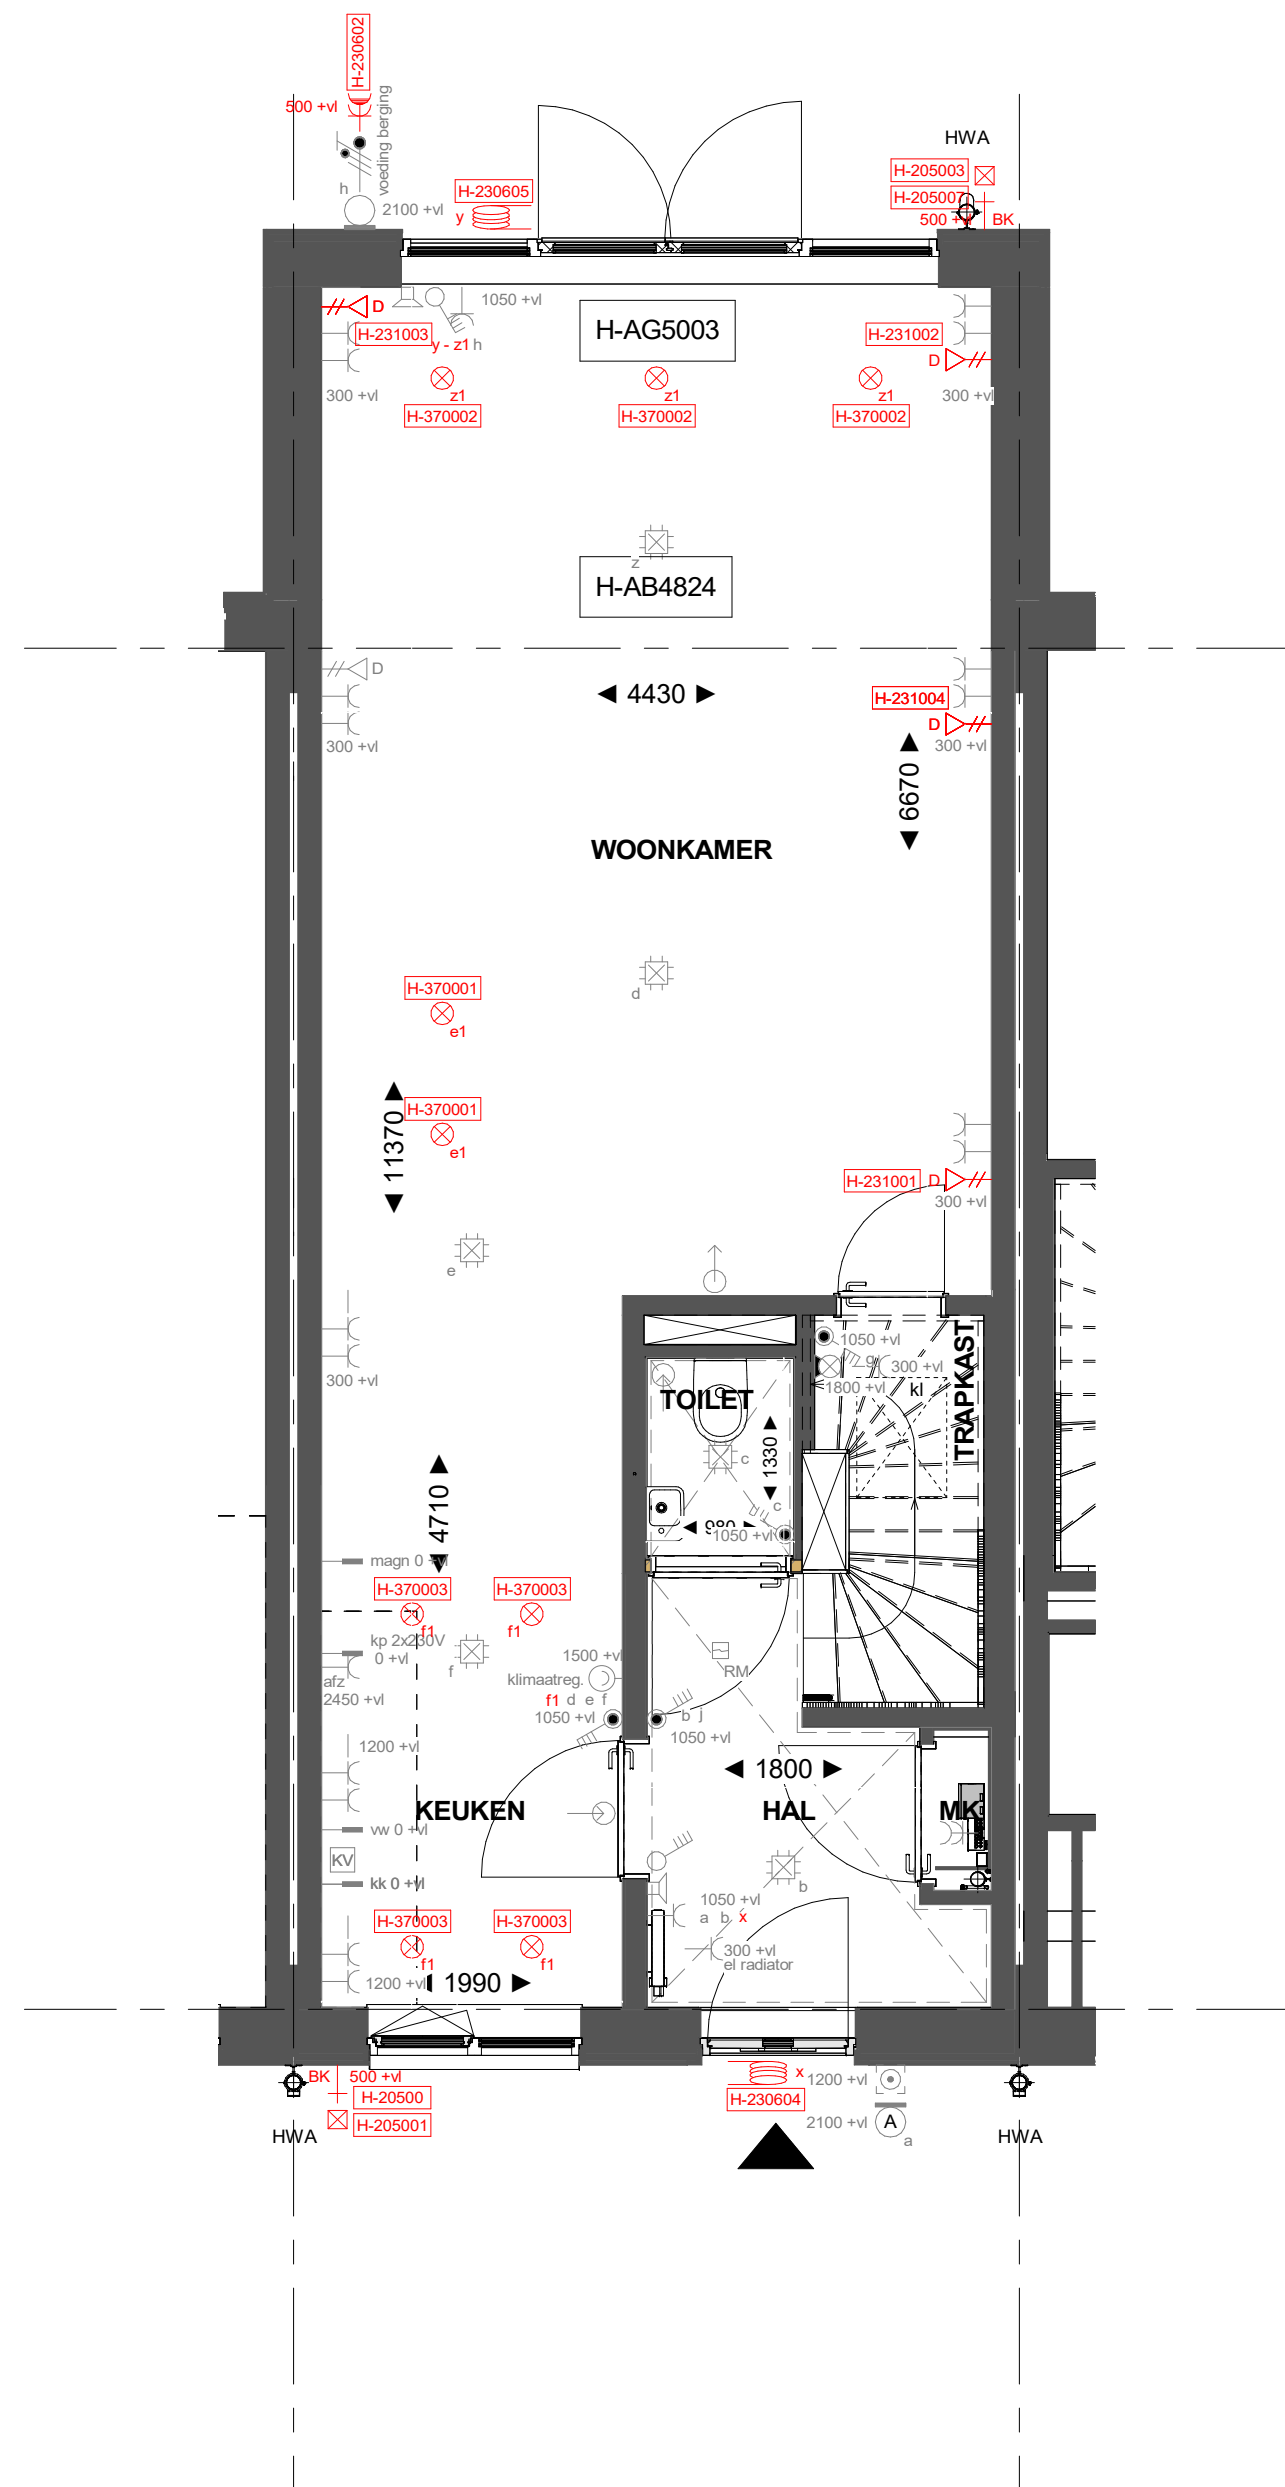


H-AB4824 Aanbouw aan de achterzijde, over de volledige breedte, lang 2400mm
H-AG5003 Achtergevel voorzien van dubbele openslaande deuren en 2 zijlichten

Begane grond

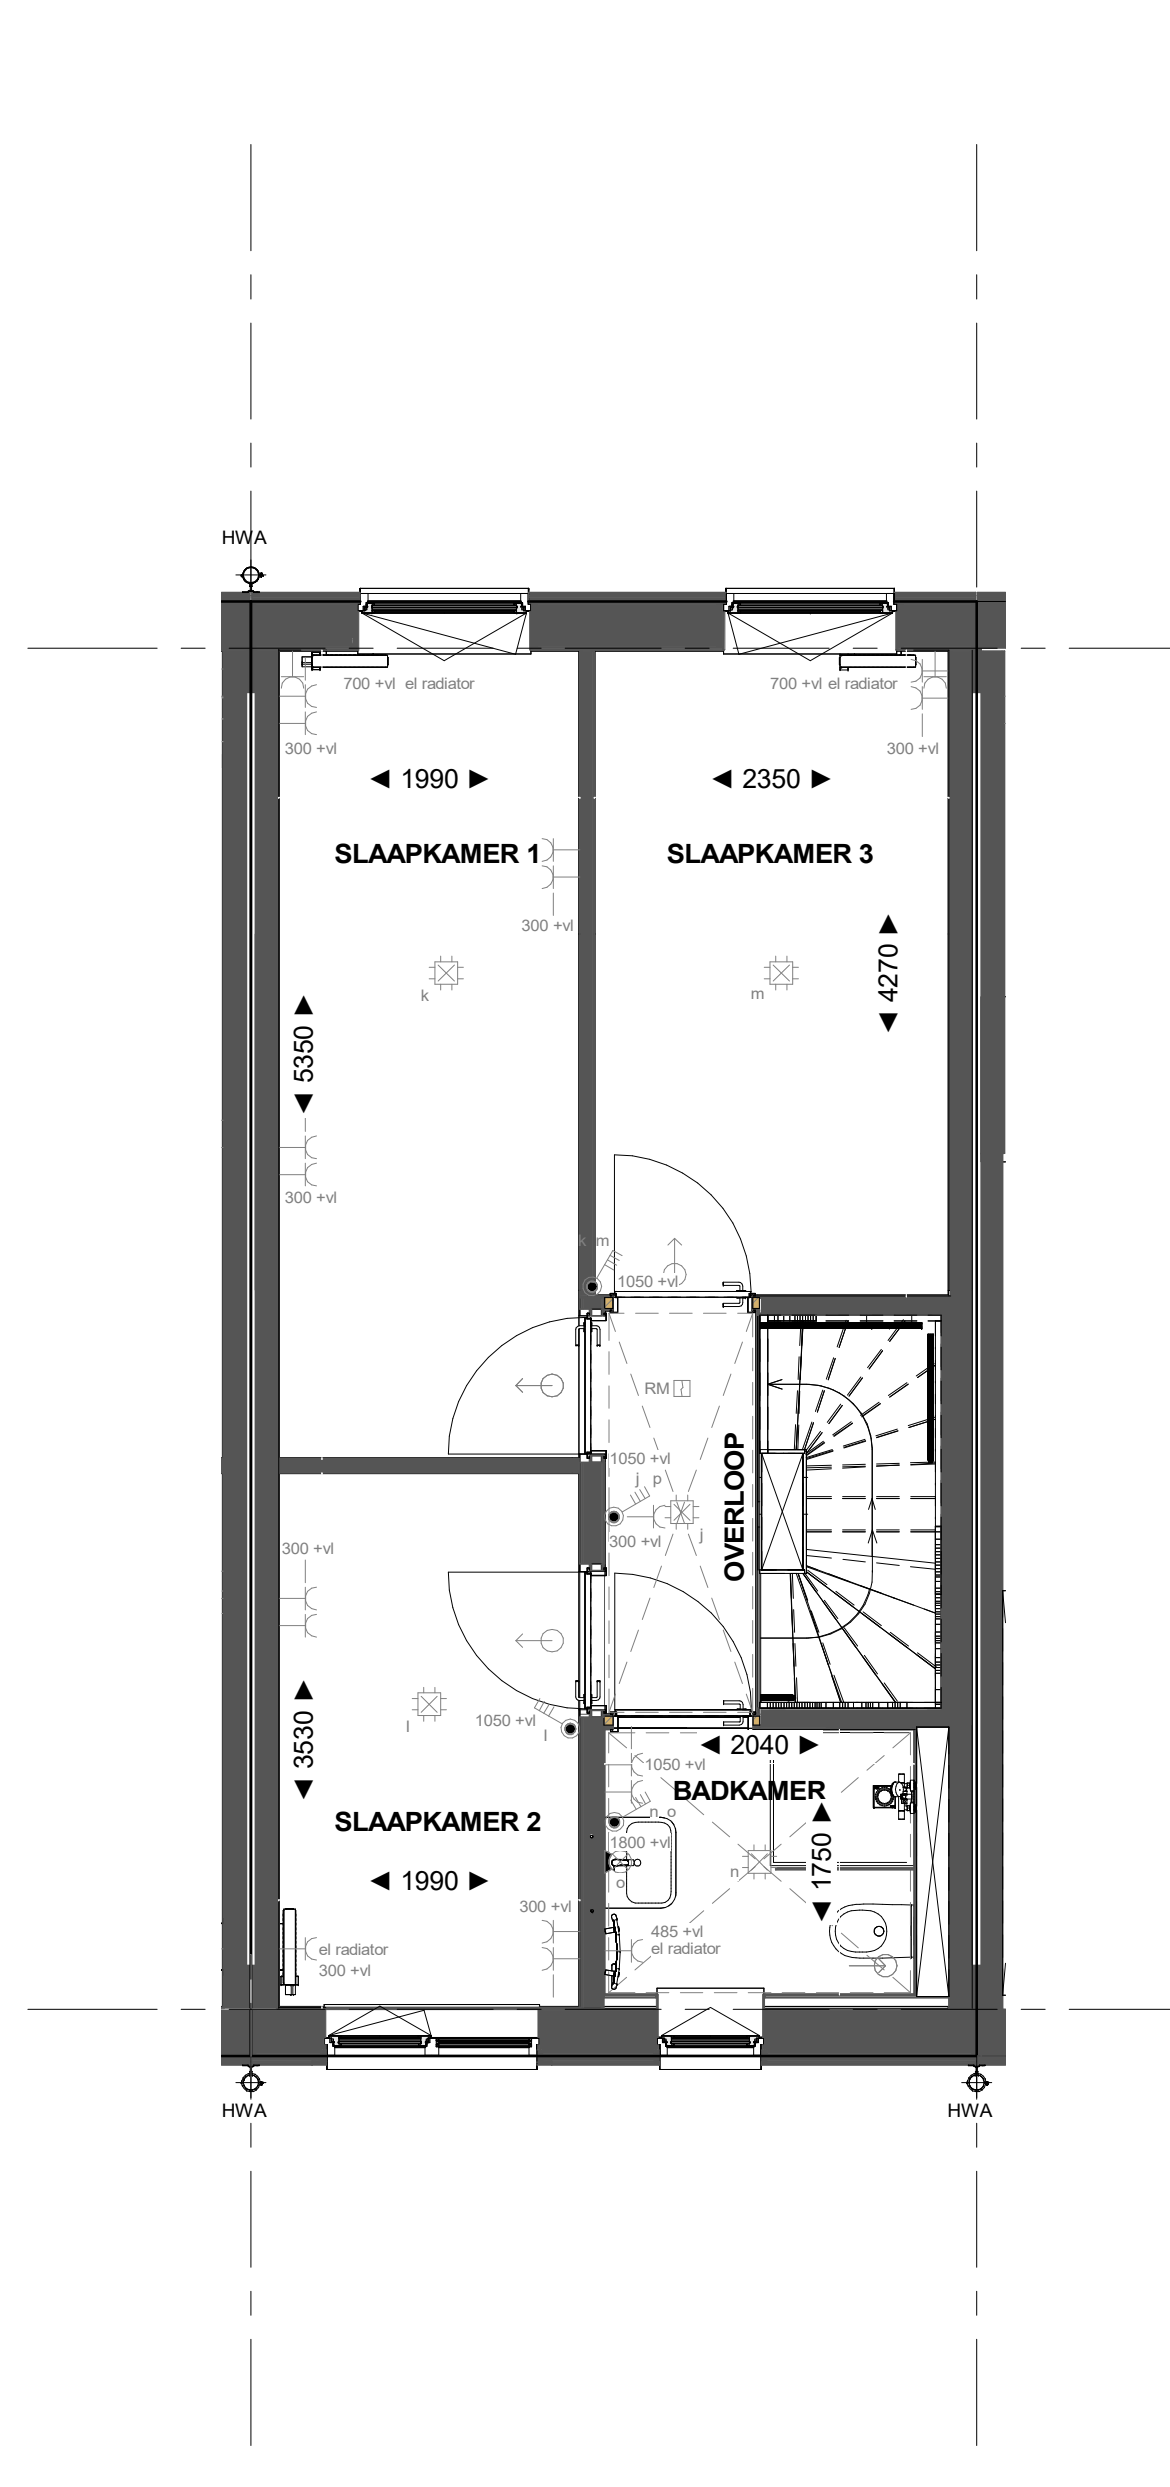


H-PL0101 Basis

Eerste verdieping

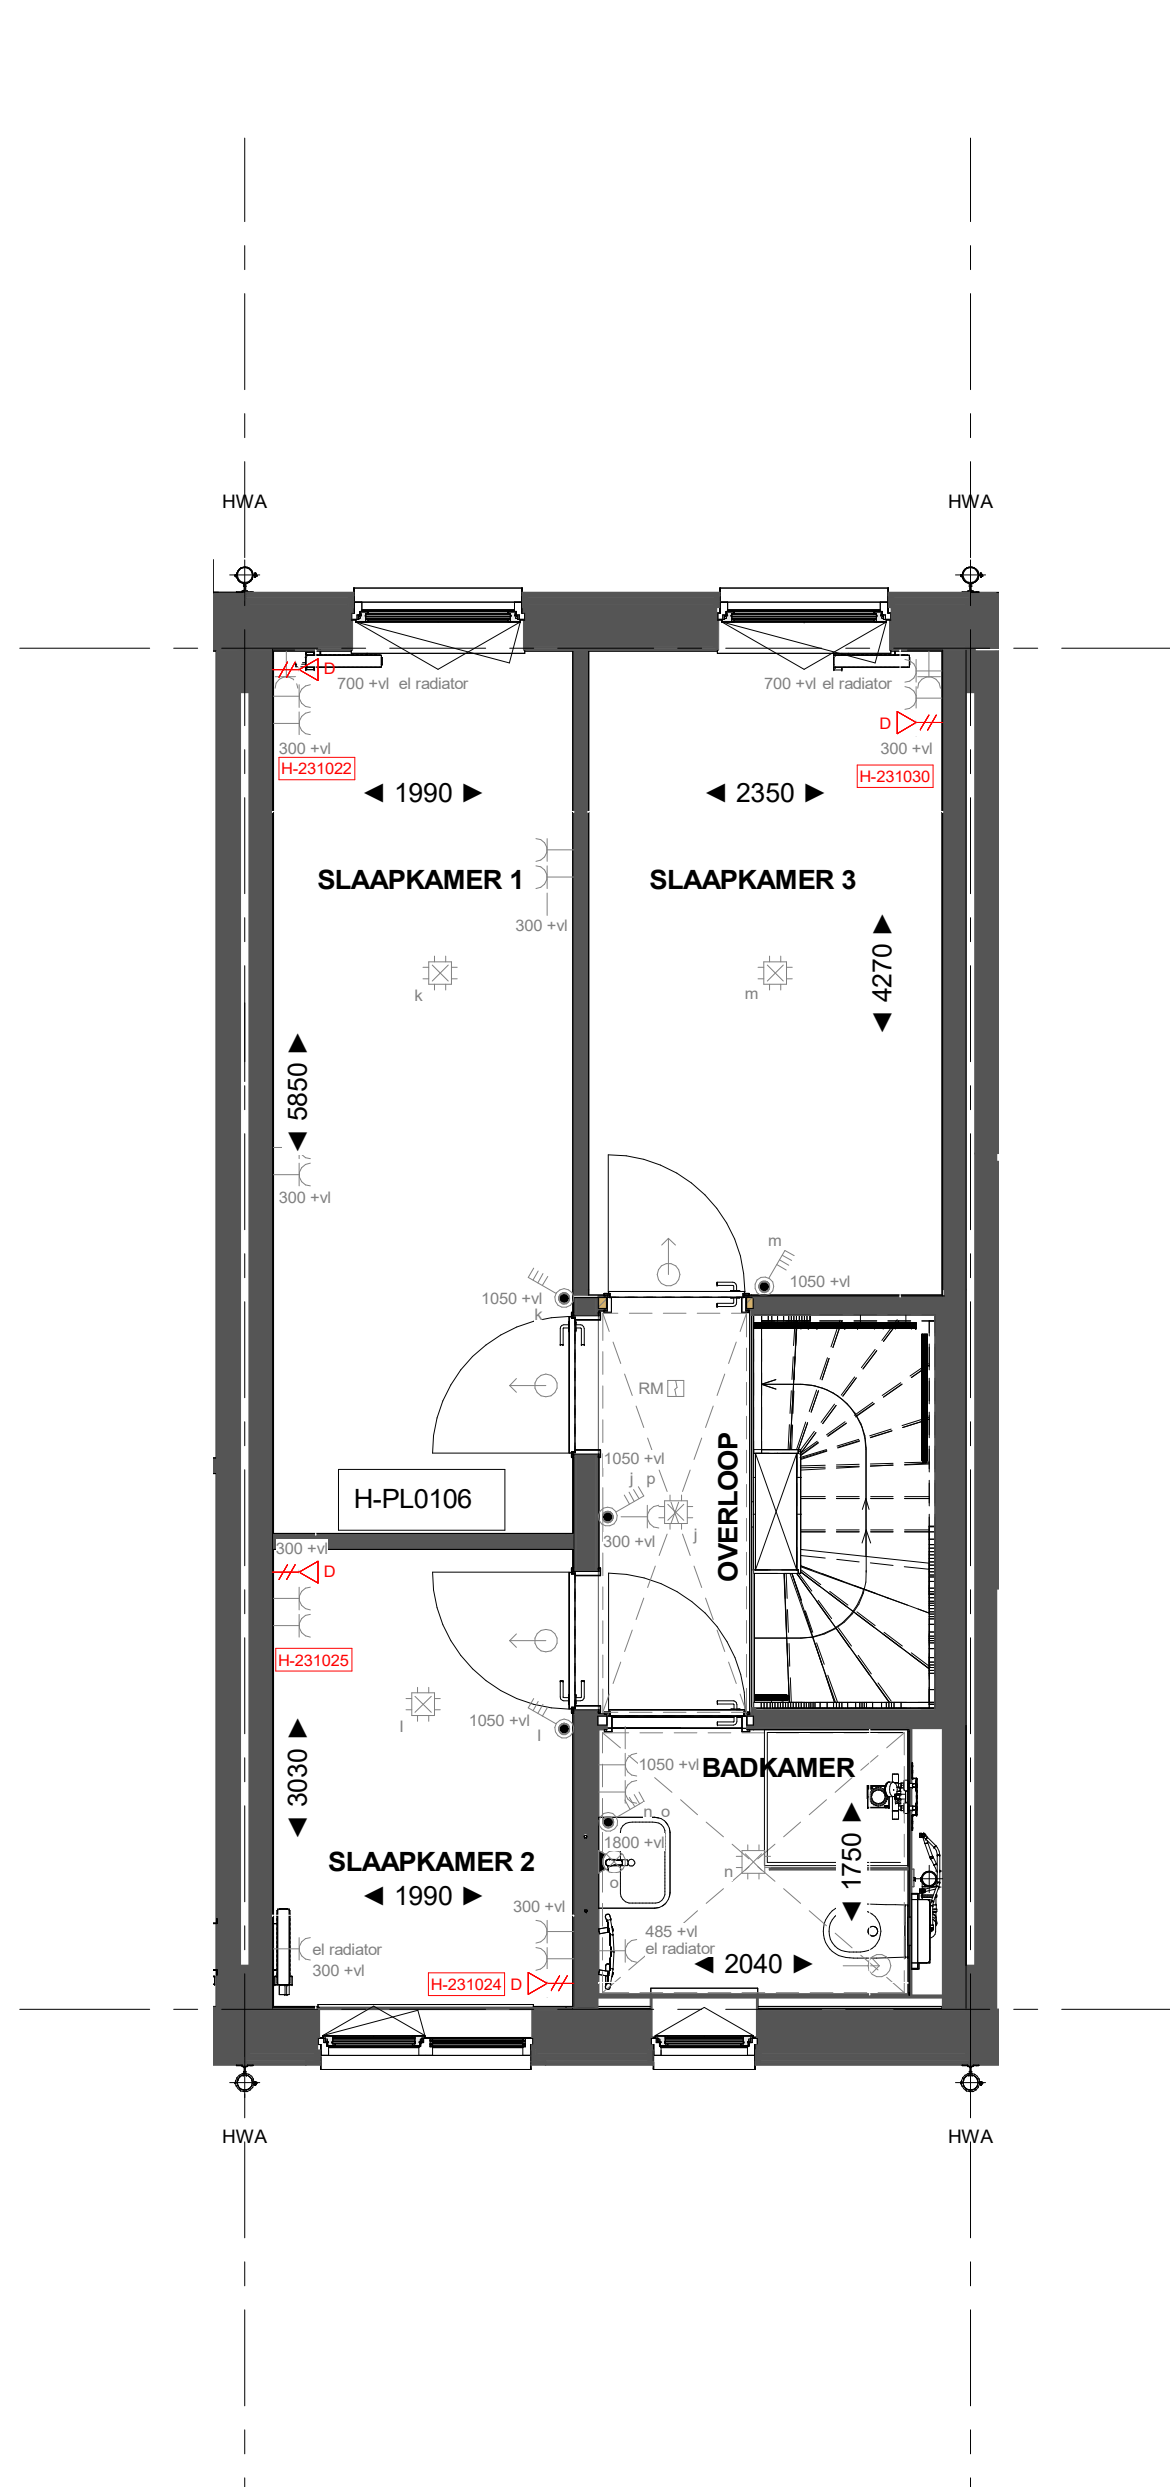


H-PL0106 500 mm verplaatst binnenwand tussen slaapkamer 1 en 2

Eerste verdieping

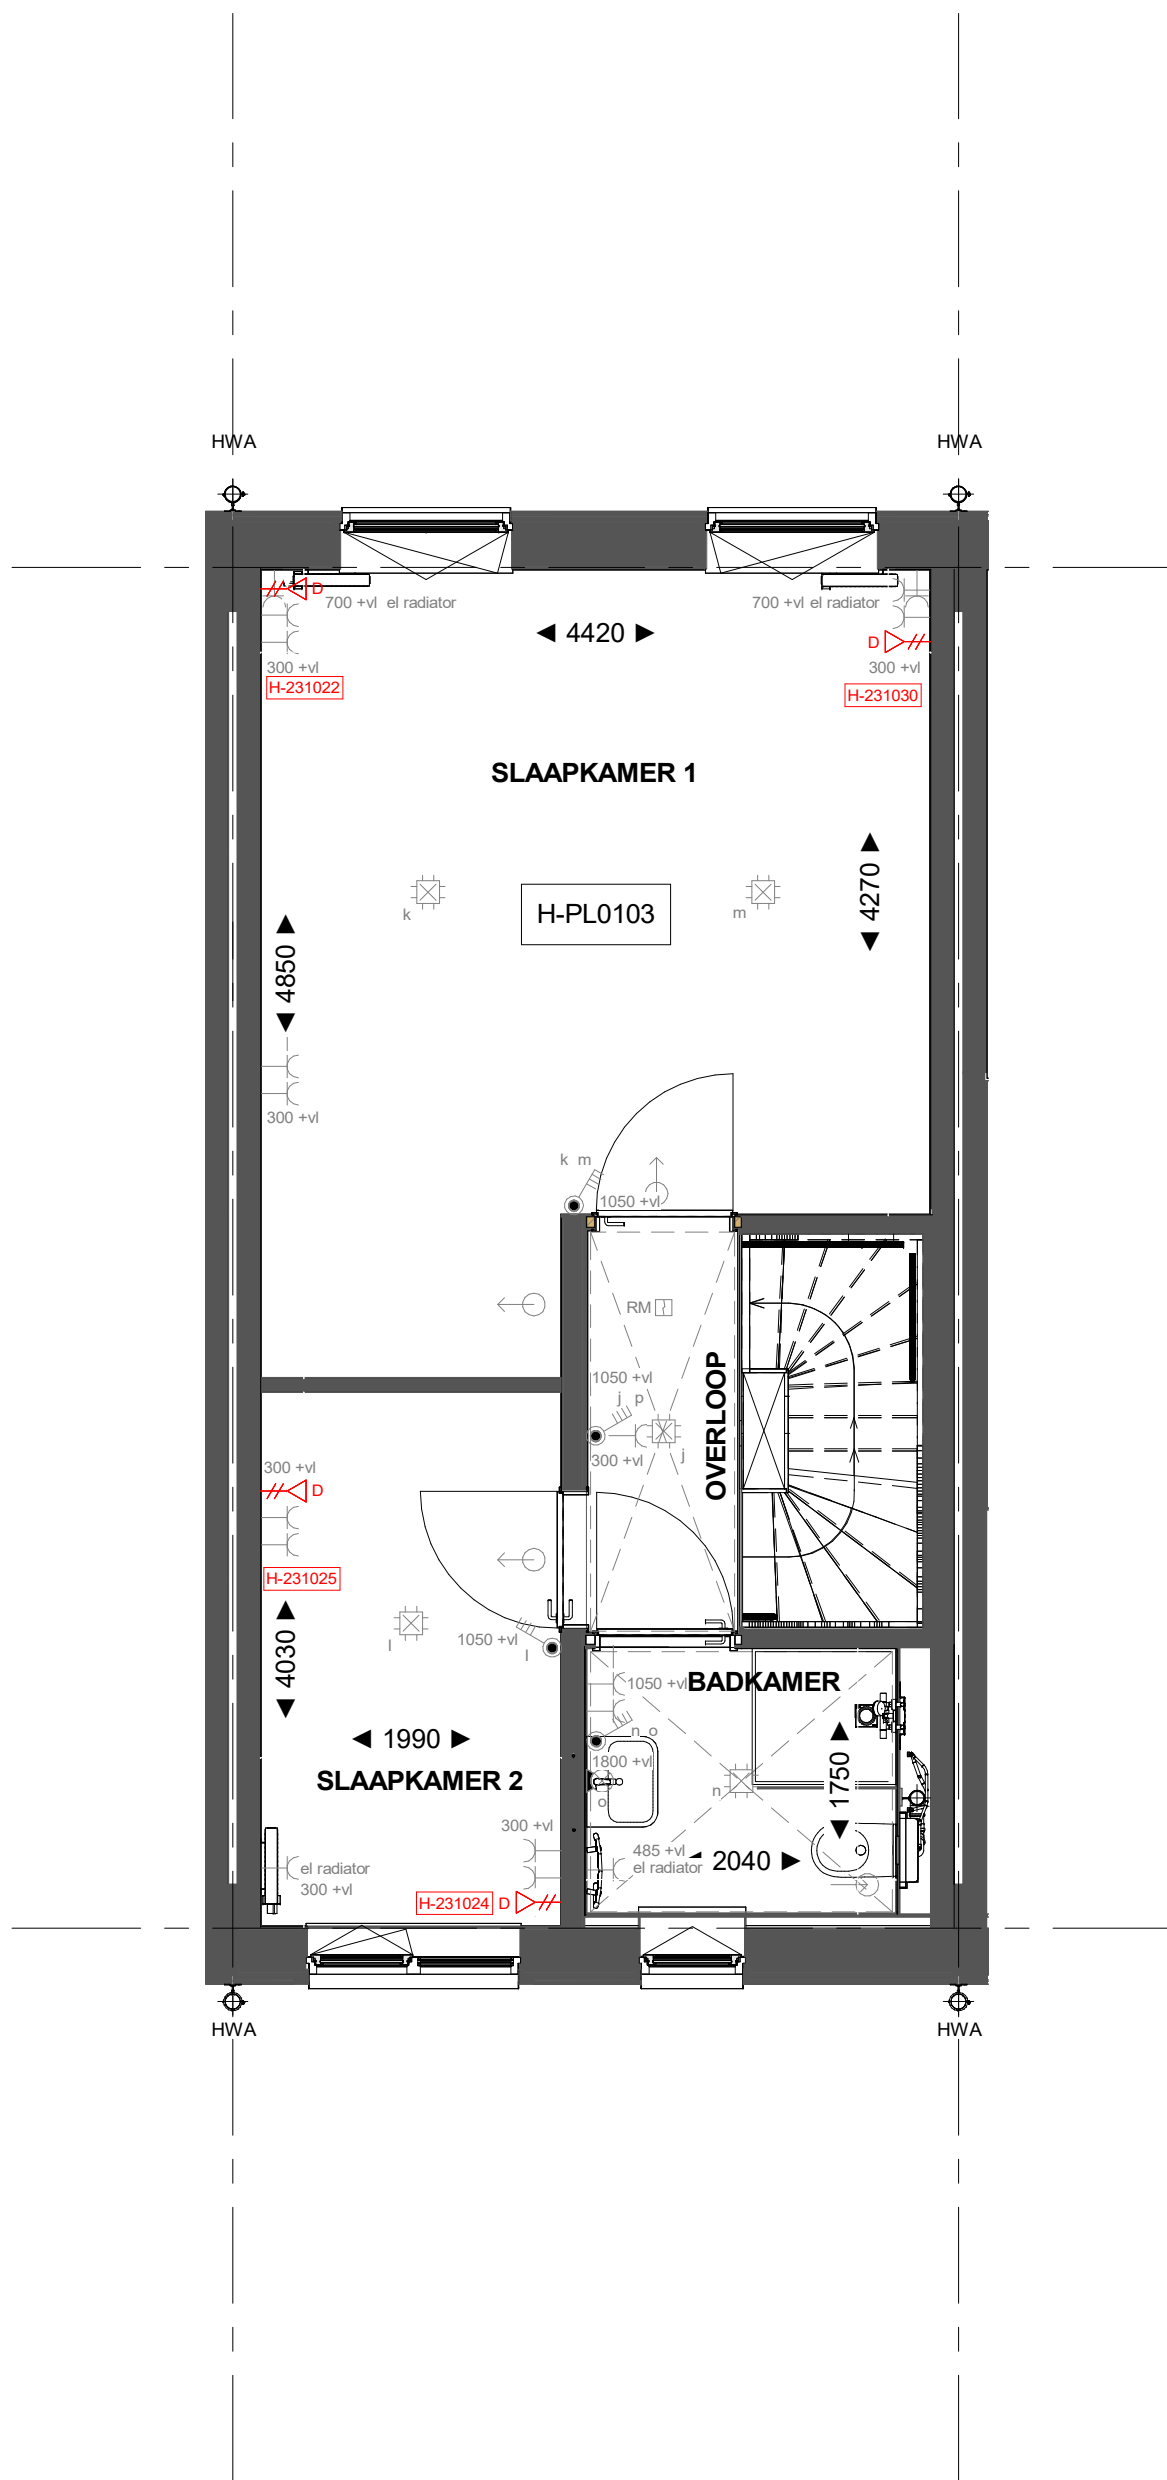


H-PL0103 Samenvoegen slaapkamer 1 en 3 waarbij de deur van slaapkamer 3 gehandhaafd blijft

Eerste verdieping

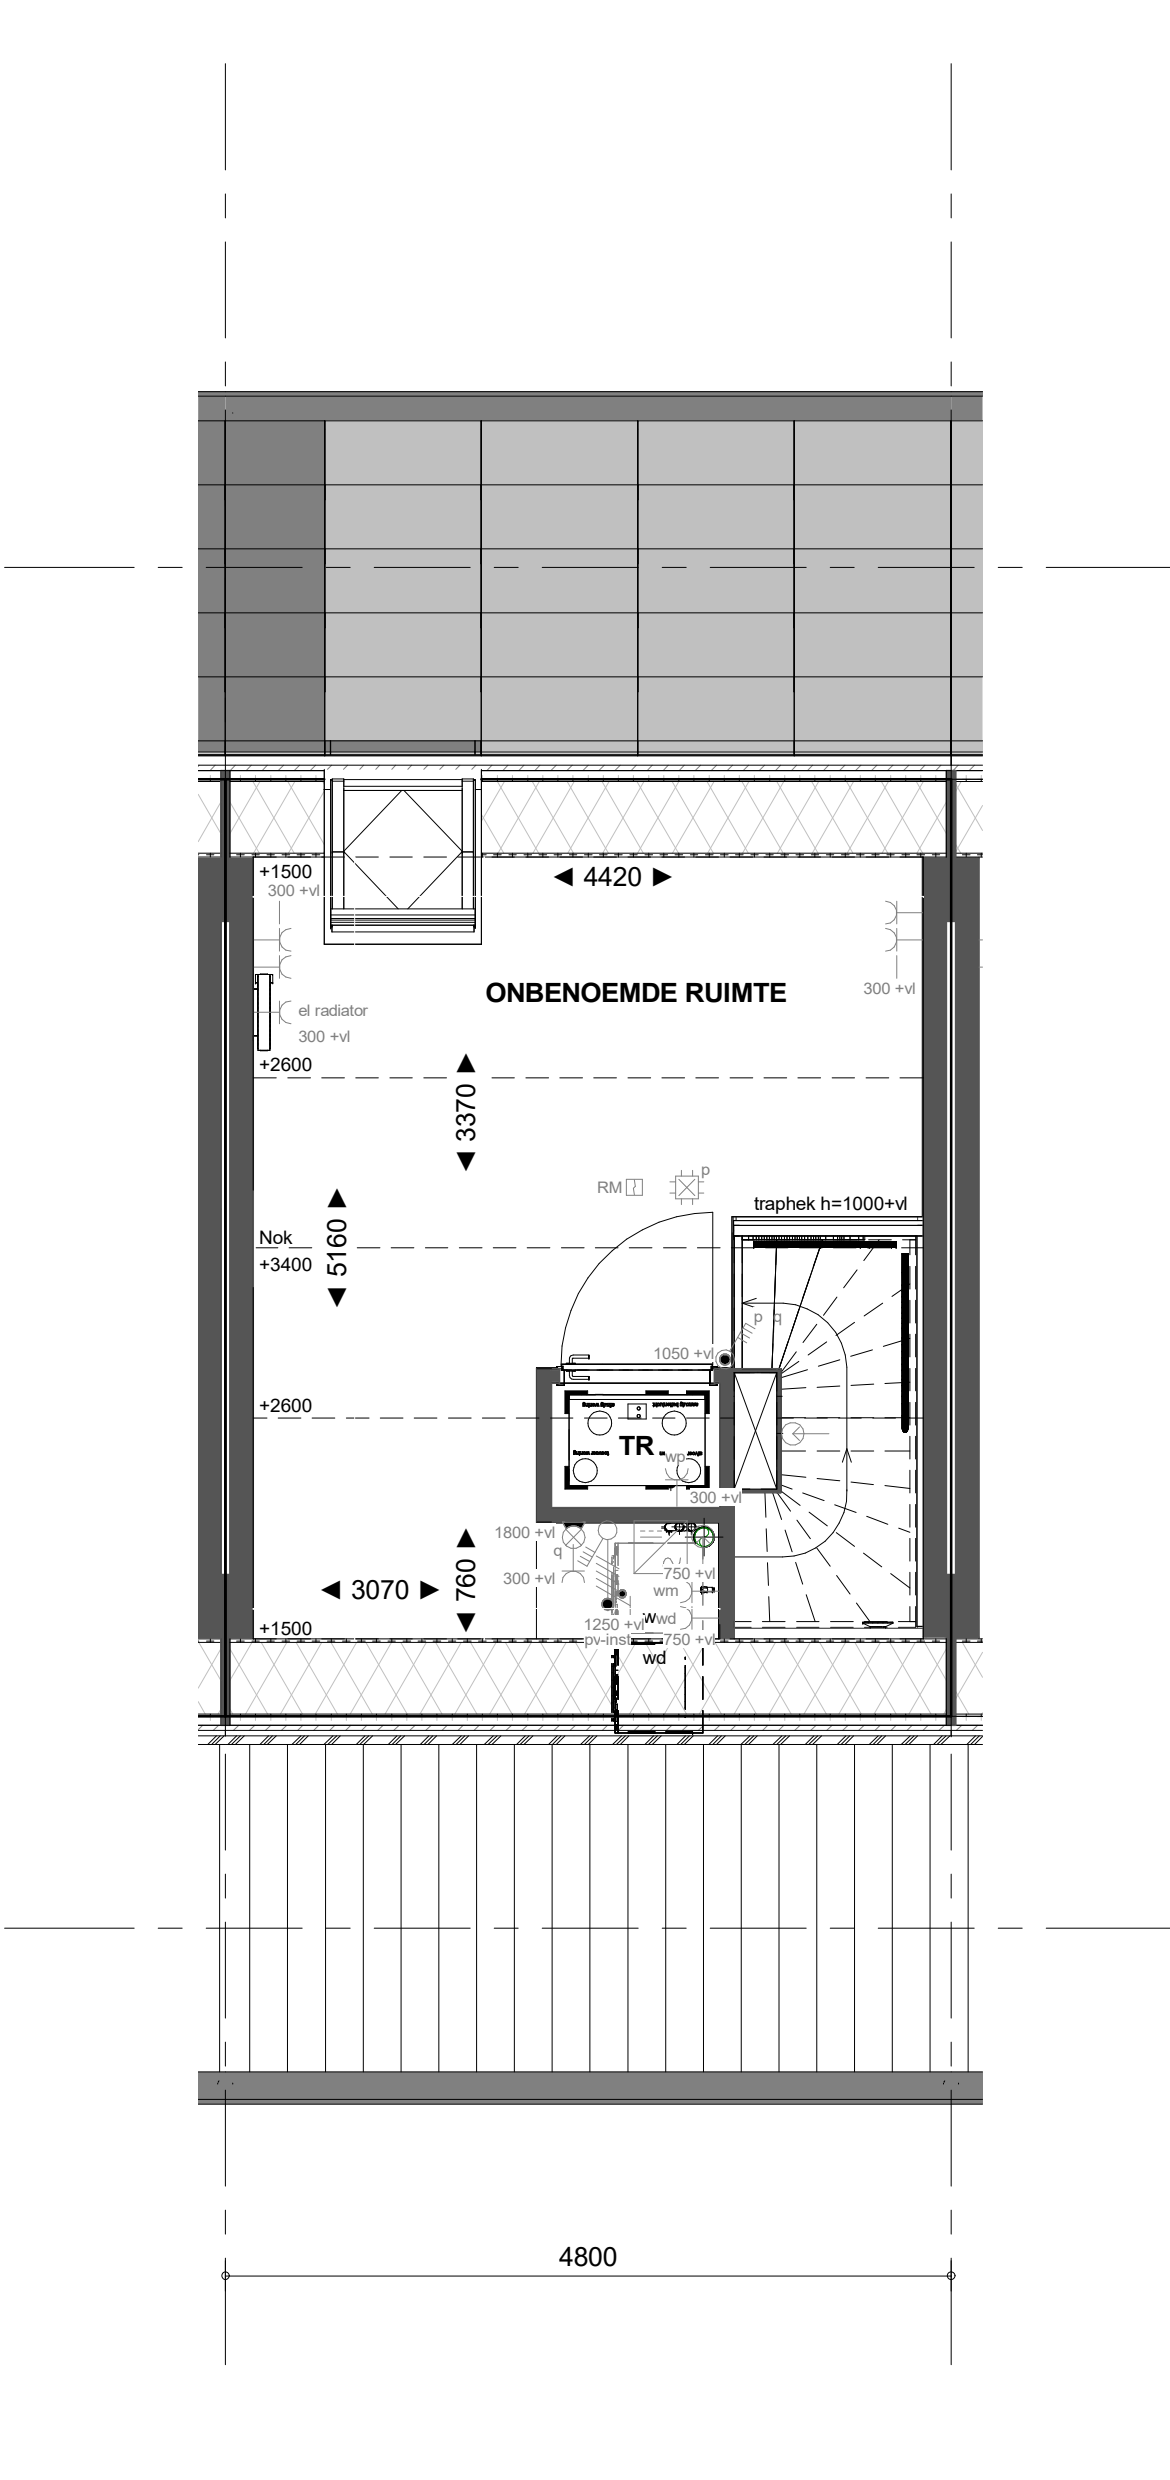


H-PL0201 Basis

Tweede verdieping

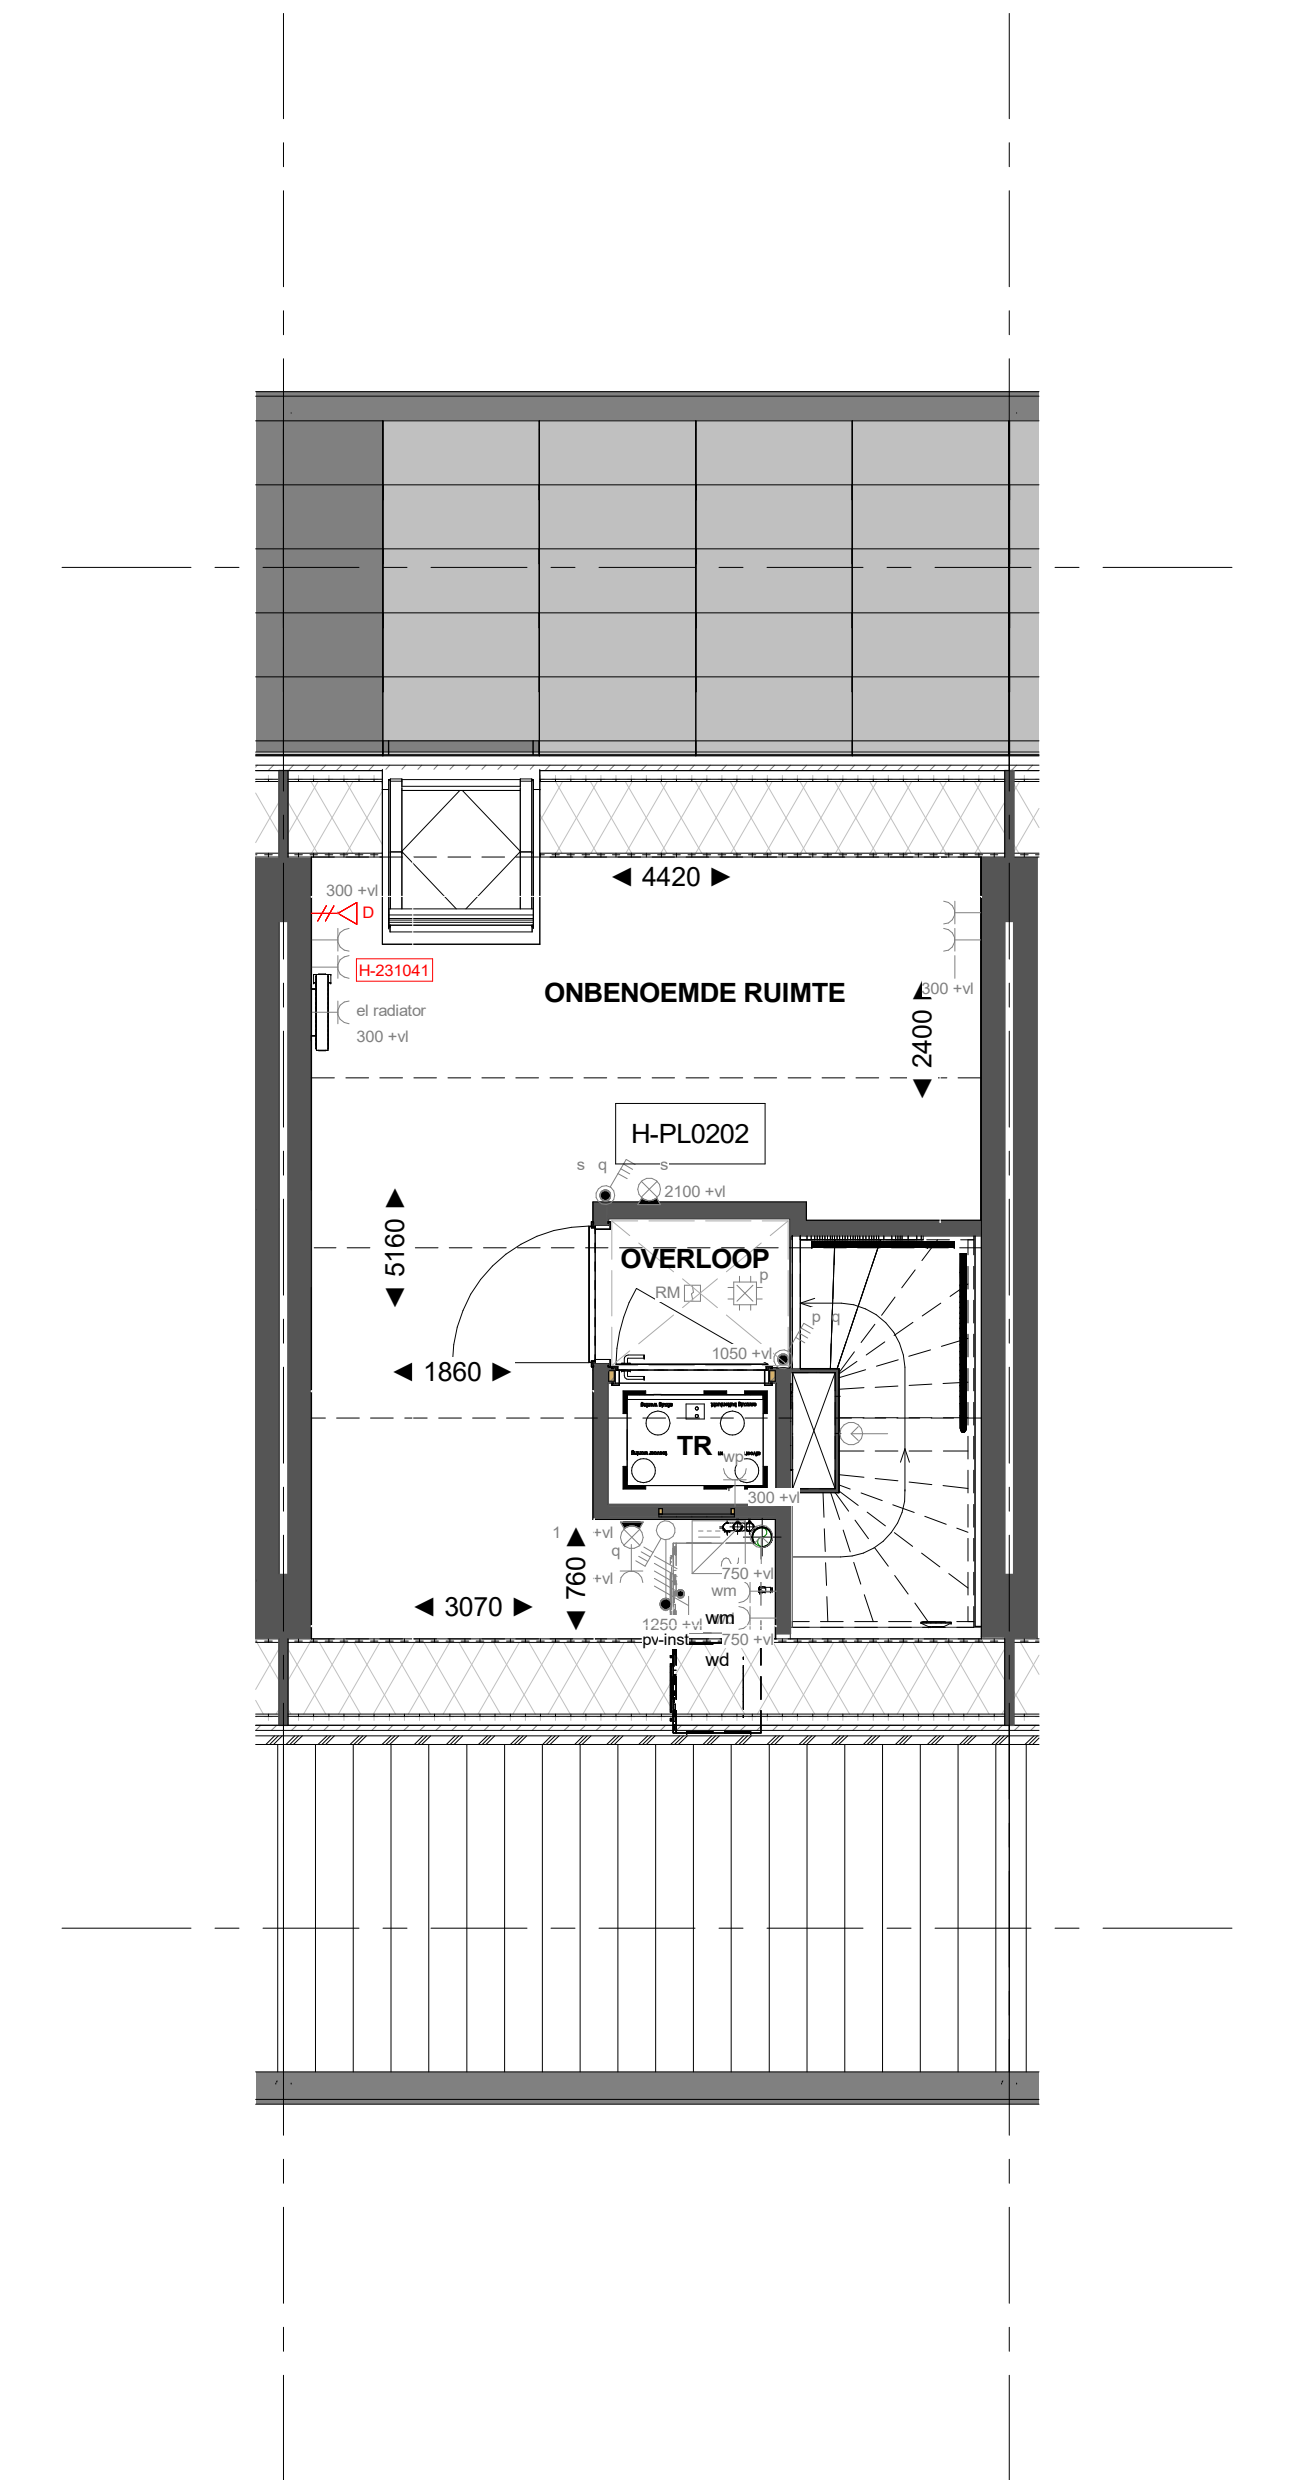

H-PL0202 Plattegrond 2e verdieping met overloop, technische ruimte en 1 onbenoemde ruimte

Tweede verdieping

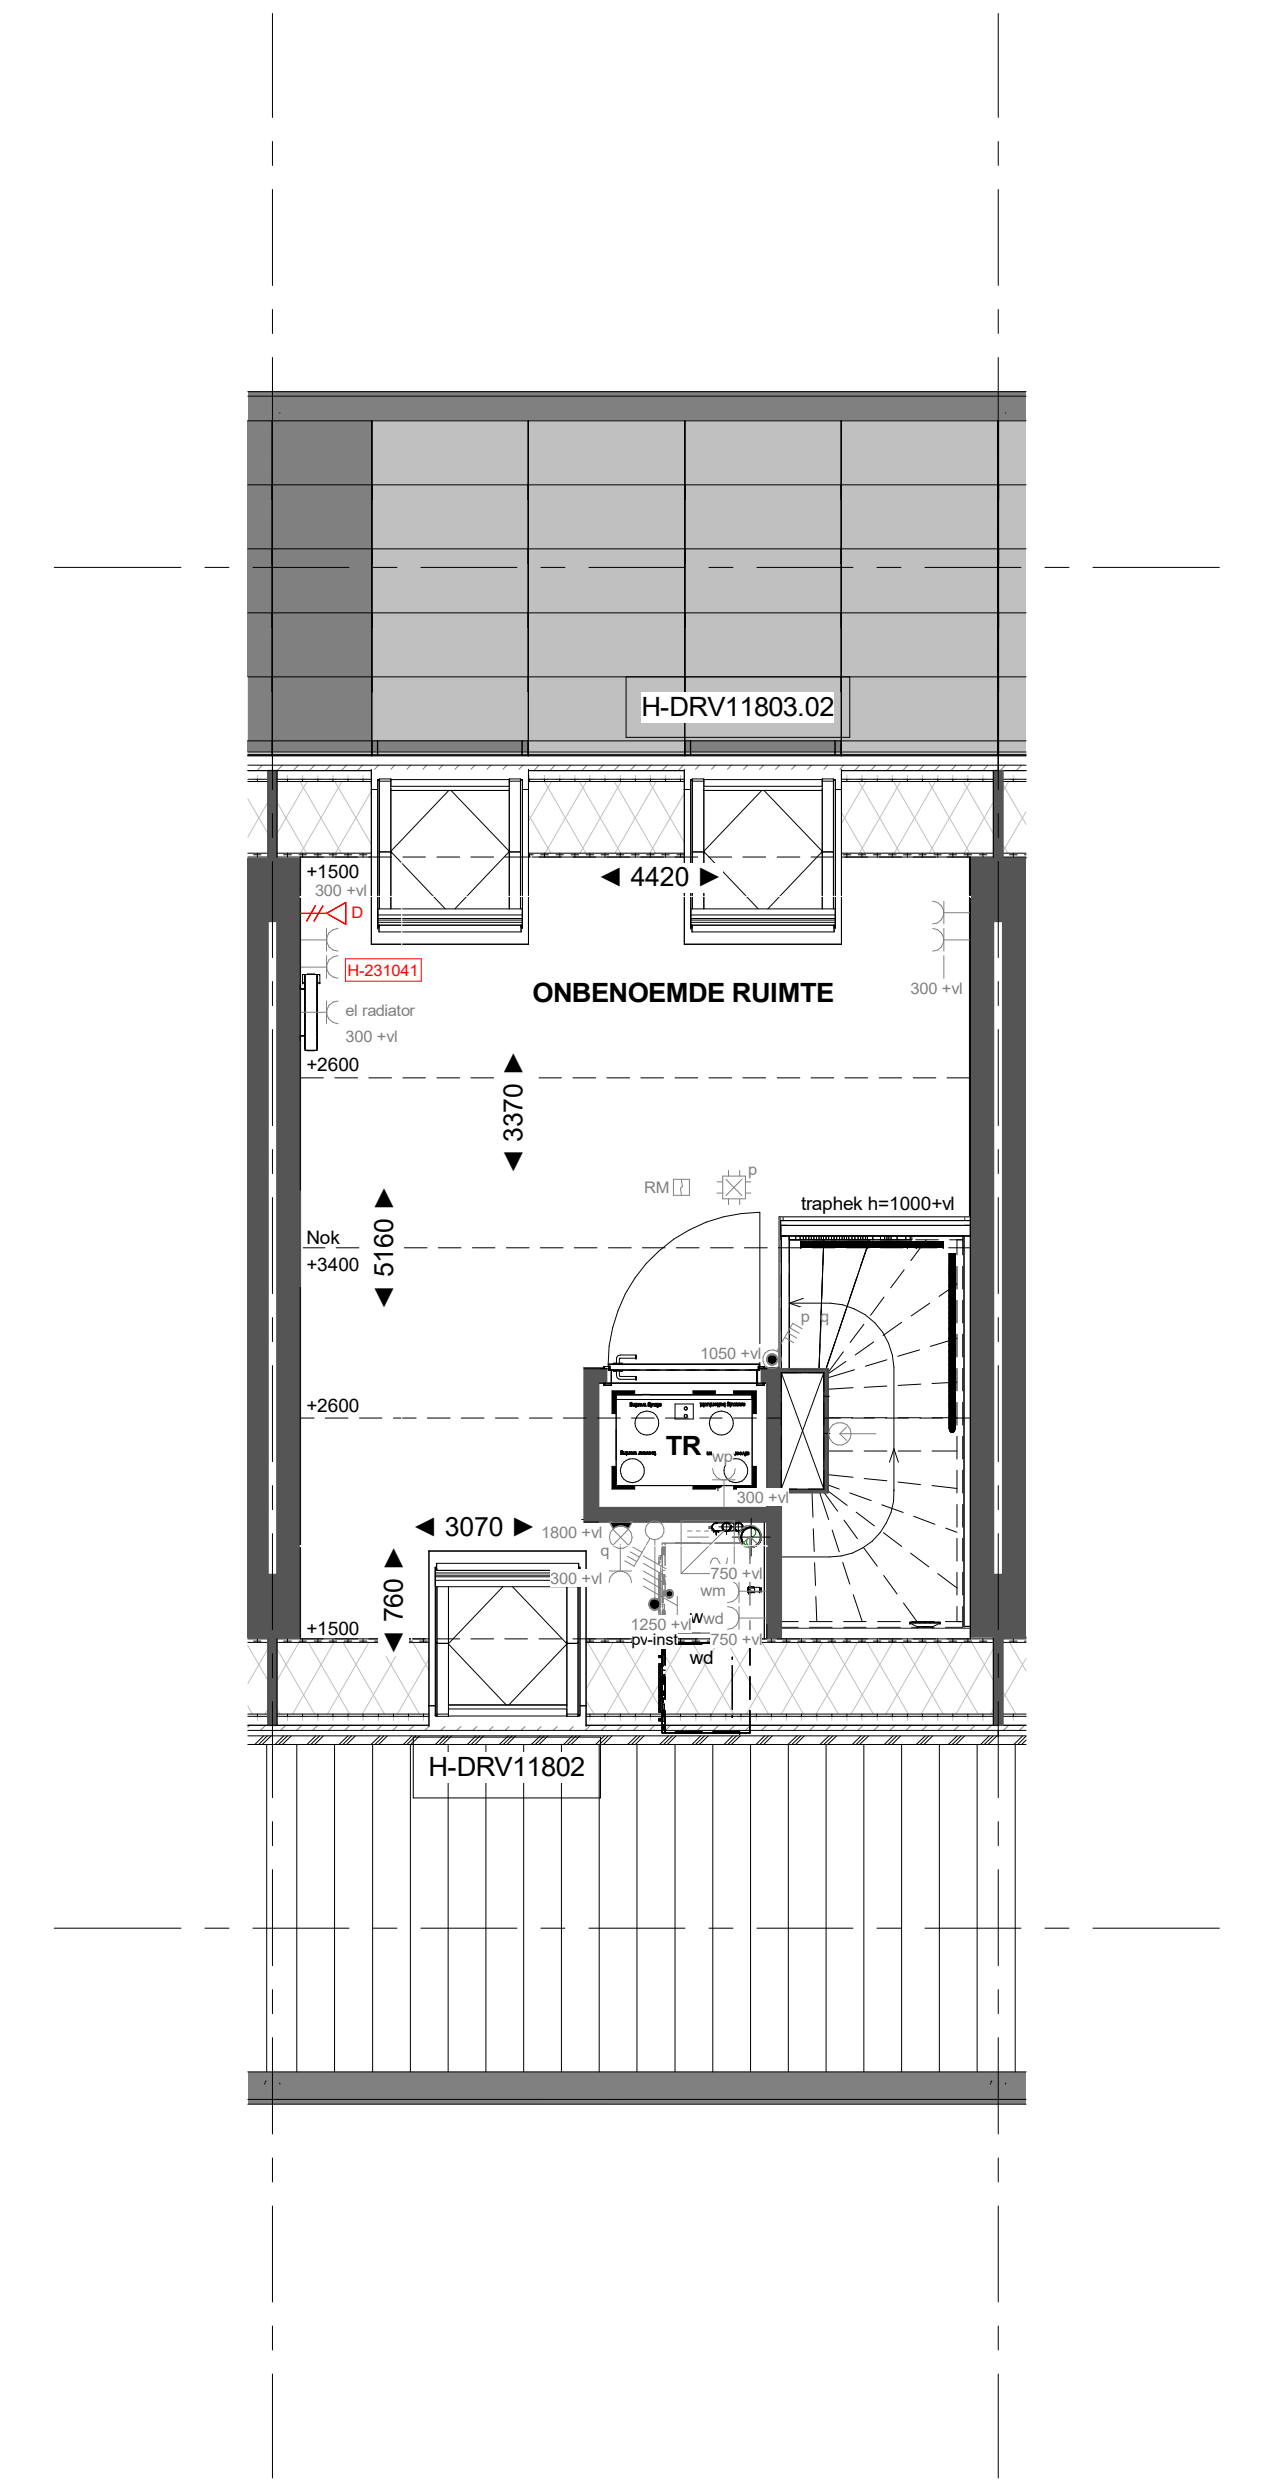

H-DRV11803.02 Dakraam 940x1.180 mm (v.z.v. Triple glas) in de achtergevel t.p.v. de onbenoemde ruimte (boven slaapkamer 3) opgenomen tussen pv-panelen
H-DRV11802 Dakraam 940x1.180 mm (v.z.v. Triple glas) in de voorgevel t.p.v. de onbenoemde ruimte (boven slaapkamer 2)

Tweede verdieping



PROJECT
45 woningen Appelpaard te Hellevoetsluis
OPDRACHTGEVER
Heijmans Vastgoed
PAGE
Omgevingsvergunning
OMSCHRIJVING
Plattegronden 4800 tussenwoning

GETEKEND DATUM GEWILZIGD DATUM AFMETING SCHAAFL
THE 03-06-2025 AO 1:50 G107197 KO-Hxx-4.8T